


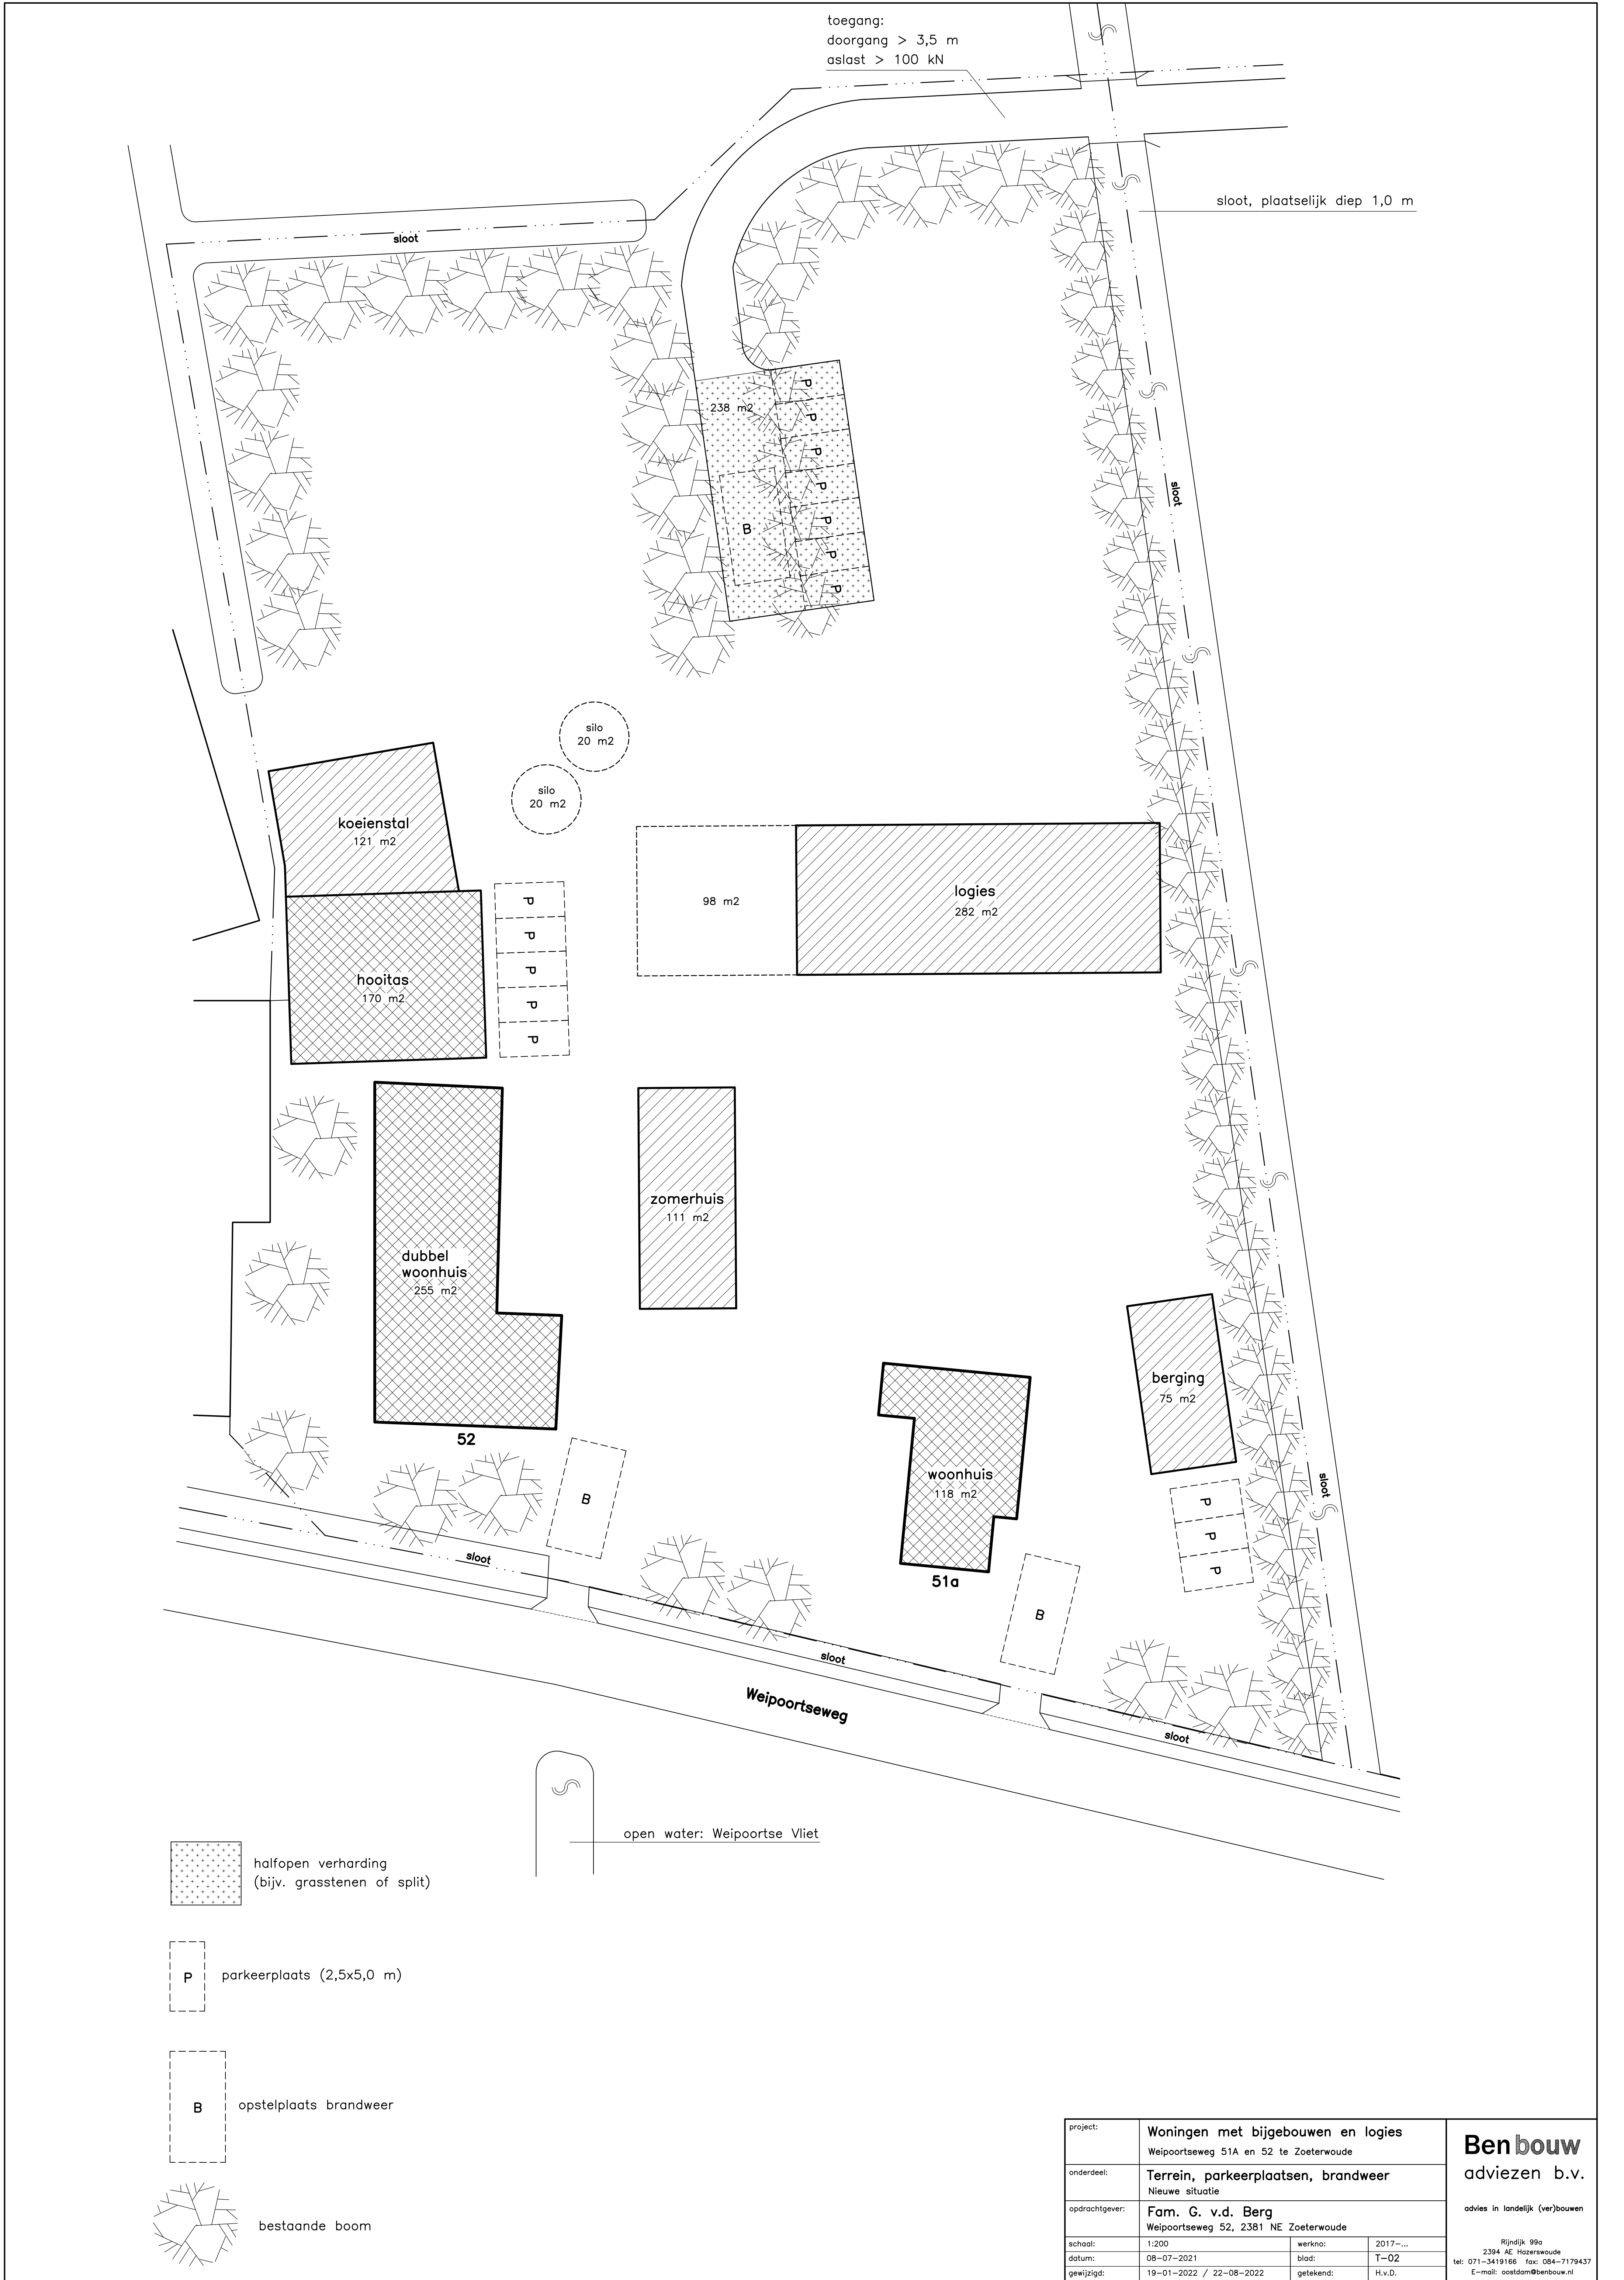

project:	Woningen met bijgebouwen en logies Weipoortseweg 51A en 52 te Zoeterwoude		
onderdeel:	Terrein, parkeerplaatsen, brandweer Nieuwe situatie		
opdrachtgever:	Fam. G. v.d. Berg Weipoortseweg 52, 2381 NE Zoeterwoude		
schaal:	1:200	werkn:	2017-...
datum:	08-07-2021	blad:	T-02
gewijzigd:	19-01-2022 / 22-08-2022	getekend:	H.v.D.

Benbouw
adviezen b.v.

advies in landelijk (ver)bouwen

Rijndijk 99a
2394 AE Hazerswoude
tel: 071-3419166 fax: 084-7179437
E-mail: oostdam@benbouw.nl