



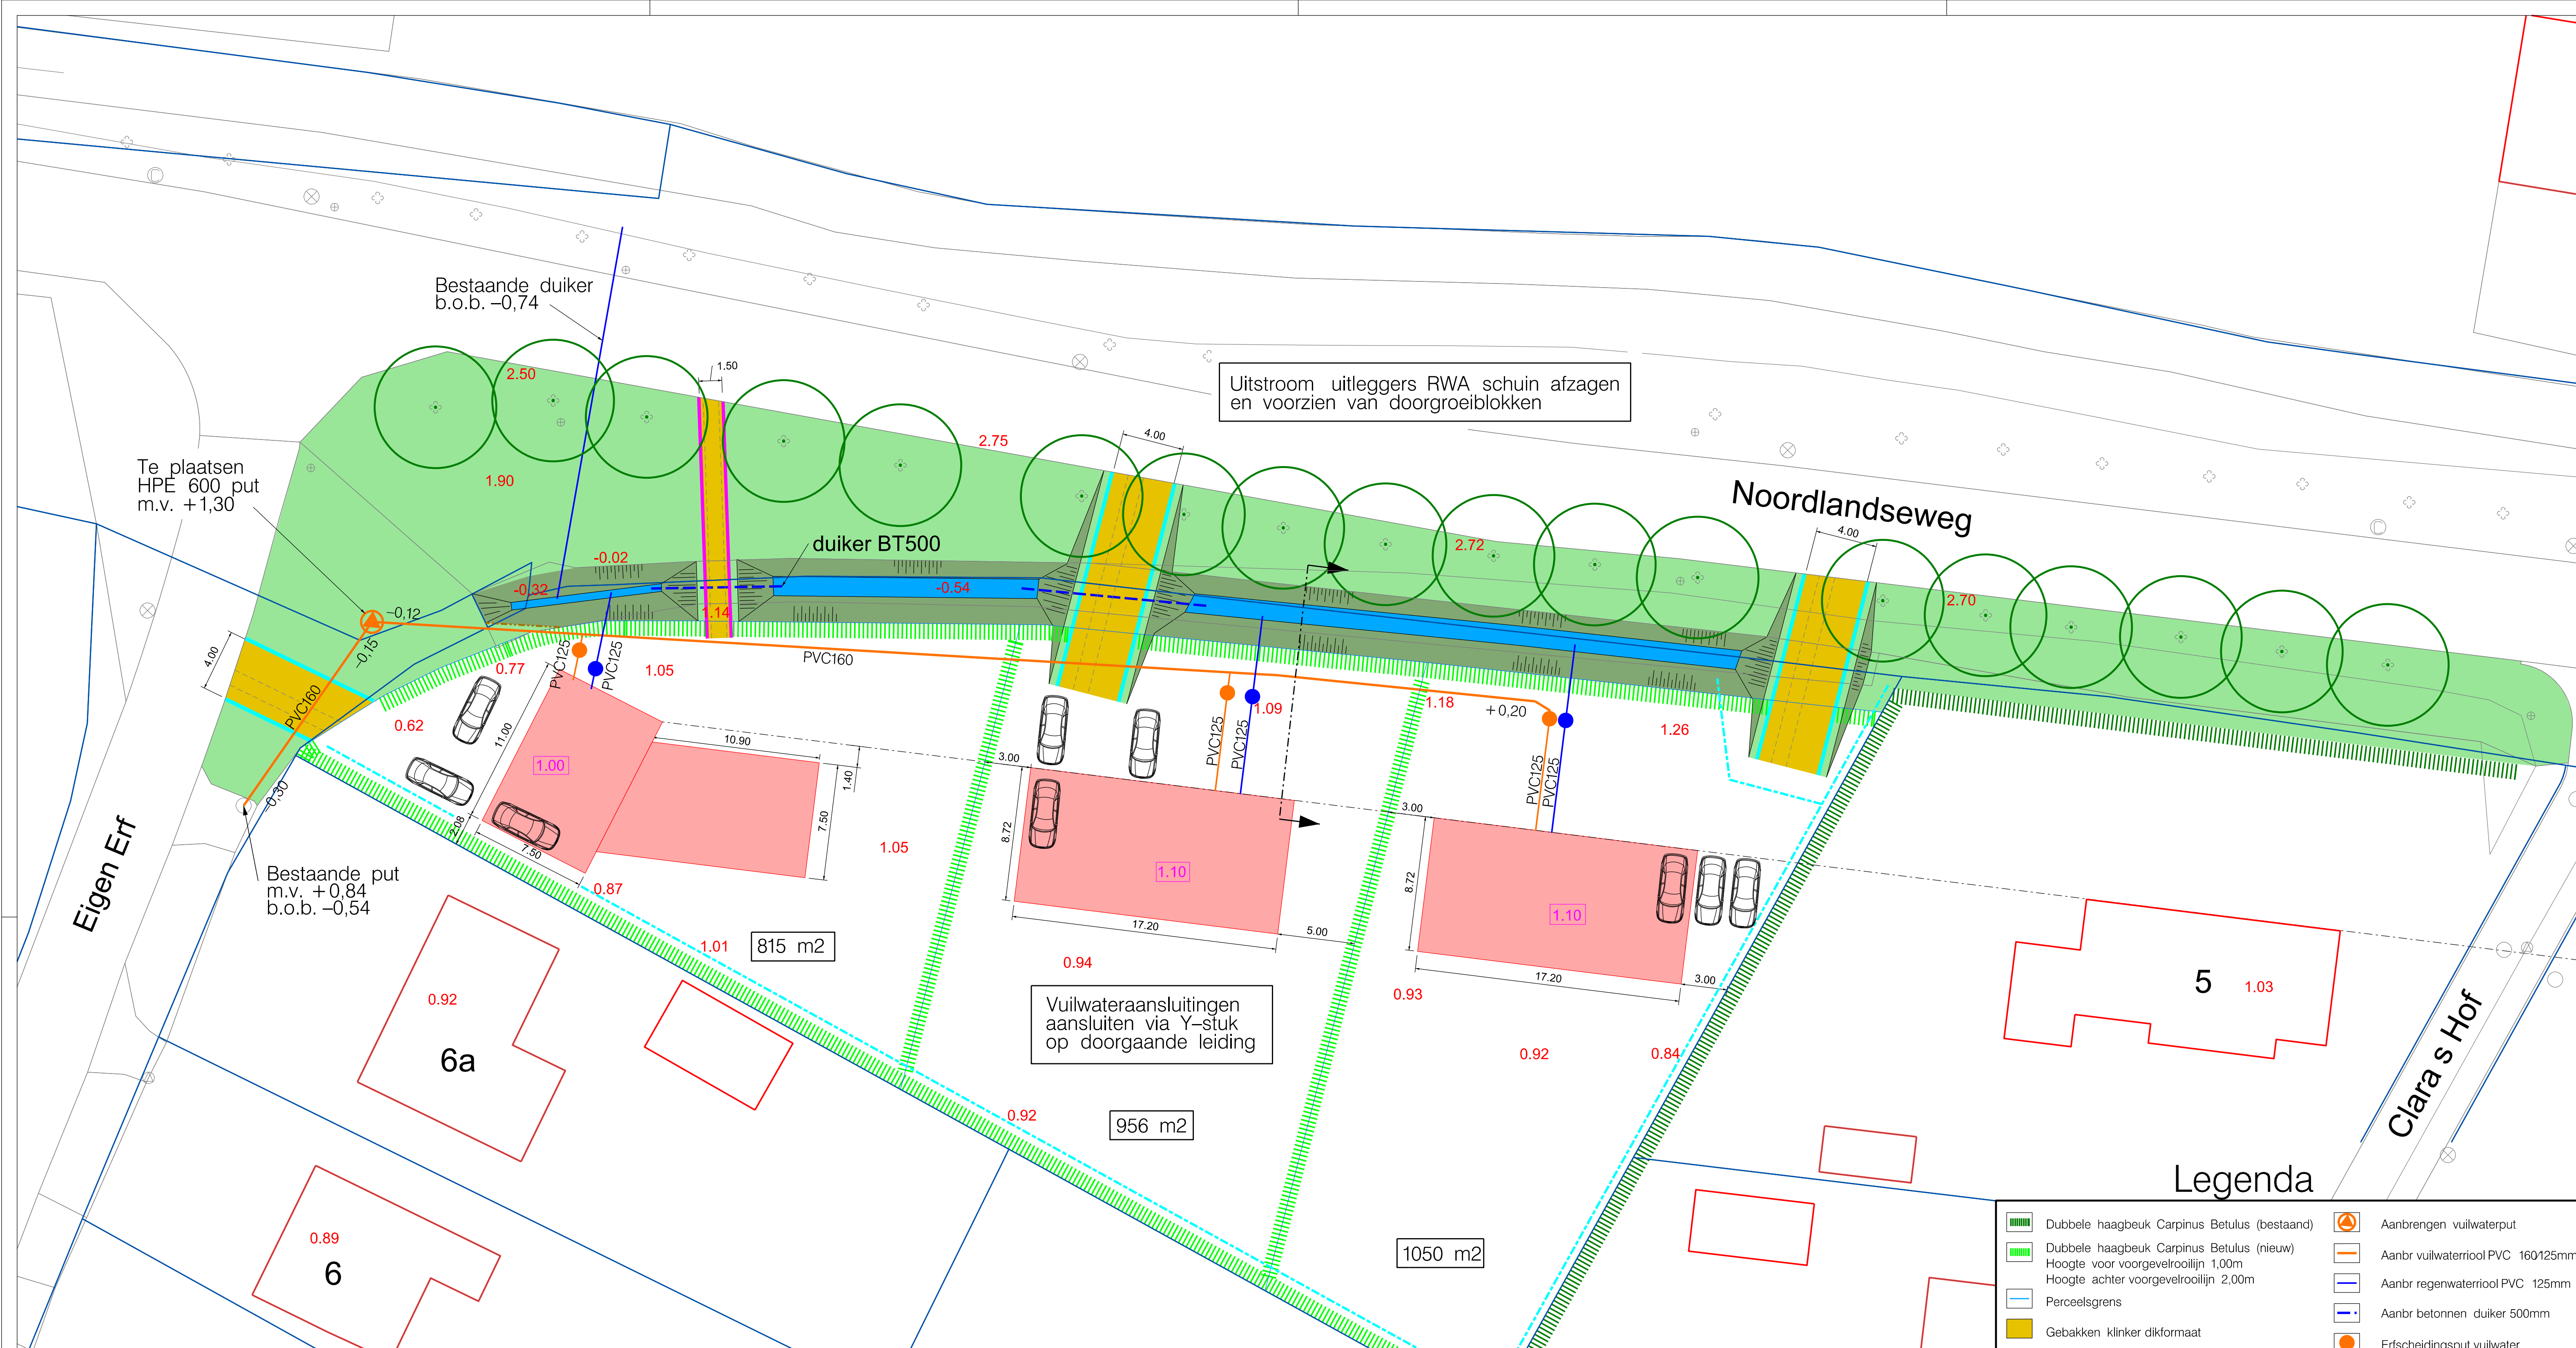

Dwarsprofiel sloot  
schaal 1:50

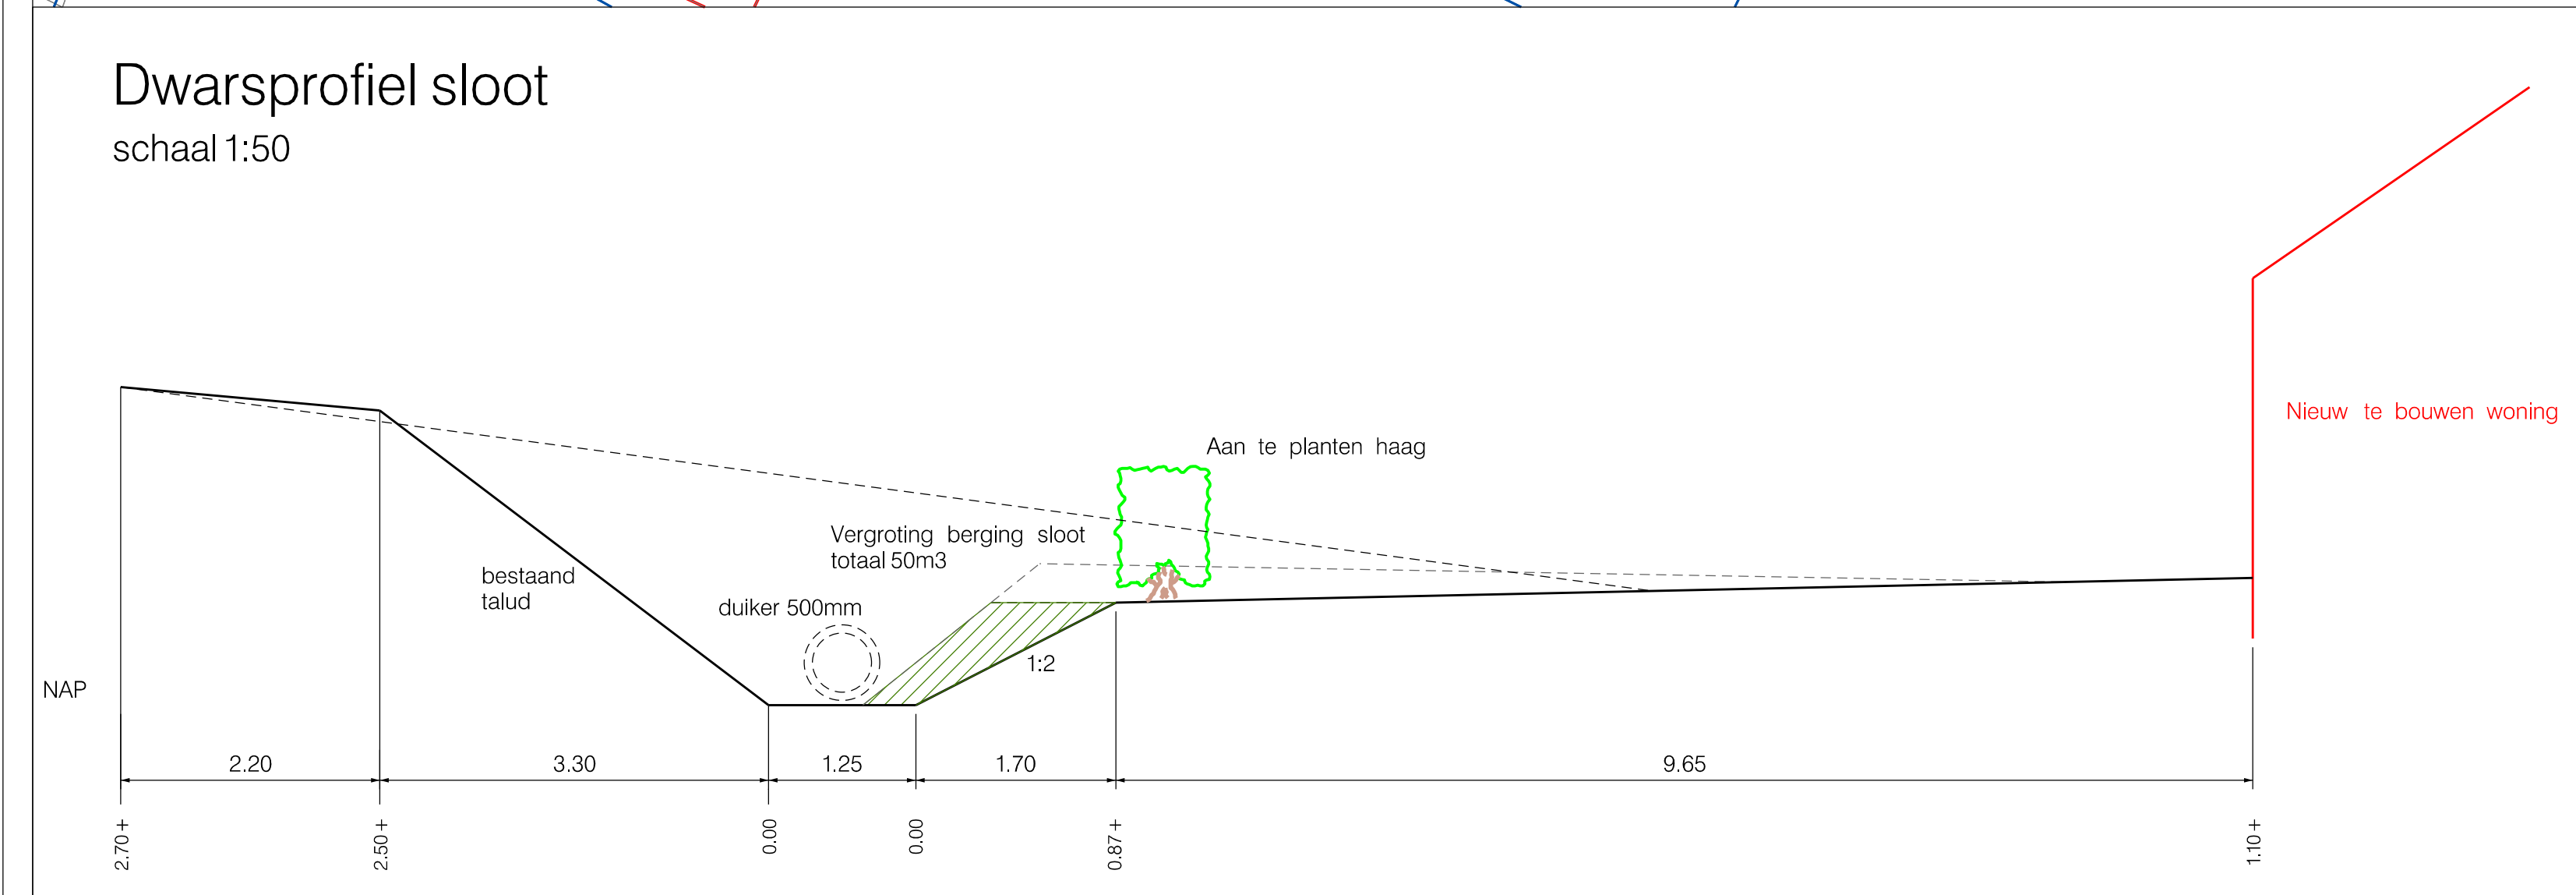

**Let op!**  
Inritten naar Noordlandseweg zijn steil.  
Dit heeft consequenties voor het manoeuvreren  
op eigen terrein. Wellicht dient op eigen terrein  
extra bestrating aangebracht te worden.

## Legenda

|  |                                                    |  |                                     |
|--|----------------------------------------------------|--|-------------------------------------|
|  | Dubbele haagbeuk Carpinus Betulus (bestaand)       |  | Aanbrengen vuilwaterput             |
|  | Dubbele haagbeuk Carpinus Betulus (nieuw)          |  | Aanbr vuilwaterriool PVC 160/125mm  |
|  | Hoogte voor voorgevelrooilijn 1,00m                |  | Aanbr regenwaterriool PVC 125mm     |
|  | Hoogte achter voorgevelrooilijn 2,00m              |  | Aanbr betonnen duiker 500mm         |
|  | Perceelsgrens                                      |  | Erfscheidingsput vuilwater          |
|  | Gebakken klinker dikformaat                        |  | Erfscheidingsput regenwater         |
|  | Nieuwbouw woning                                   |  | Te handhaven boom                   |
|  | Sloot                                              |  | Aanbrengen beschoeiing              |
|  | Bestaande hoogtes                                  |  | Groenstrook (gras)                  |
|  | Kavelgrens                                         |  | Opsluitband 100x200mm (zonder doek) |
|  | Bouwpeil woning                                    |  | Opsluitband 60x200mm                |
|  | Drainage PP450, 80 mm in grindkoffer (zonder doek) |  |                                     |
|  | Trace nutsbedrijven                                |  |                                     |



Sector Maatschappelijke ontwikkeling  
Afdeling Woonomgeving  
Stenevate 10  
4451 KB Heinkenszand  
tel: 0113 - 238383  
fax: 0113 - 561385  
E-mail: info@Borsele.nl

Dorpskern: Heinkenszand  
Betreft: Nieuwbouw Noordlandseweg

Onderdeel: Definitief inrichtingsplan

Blad: 1 in 1 bladen

Bijbehorende tekening(en)

|              |          |          |    |
|--------------|----------|----------|----|
| Wijziging    | Diversen |          |    |
| Datum        | 01-07-16 |          |    |
| Paraaf       | DdV      |          |    |
| Opname       | d.d      |          |    |
| Getekend SK  | d.d      | 24-09-15 |    |
| School       | 1:200    | Formaat  | A1 |
| Gezien       |          |          |    |
| Archief nr.  |          |          |    |
| Bestek nr.   |          |          |    |
| Tekening nr. |          |          |    |

