


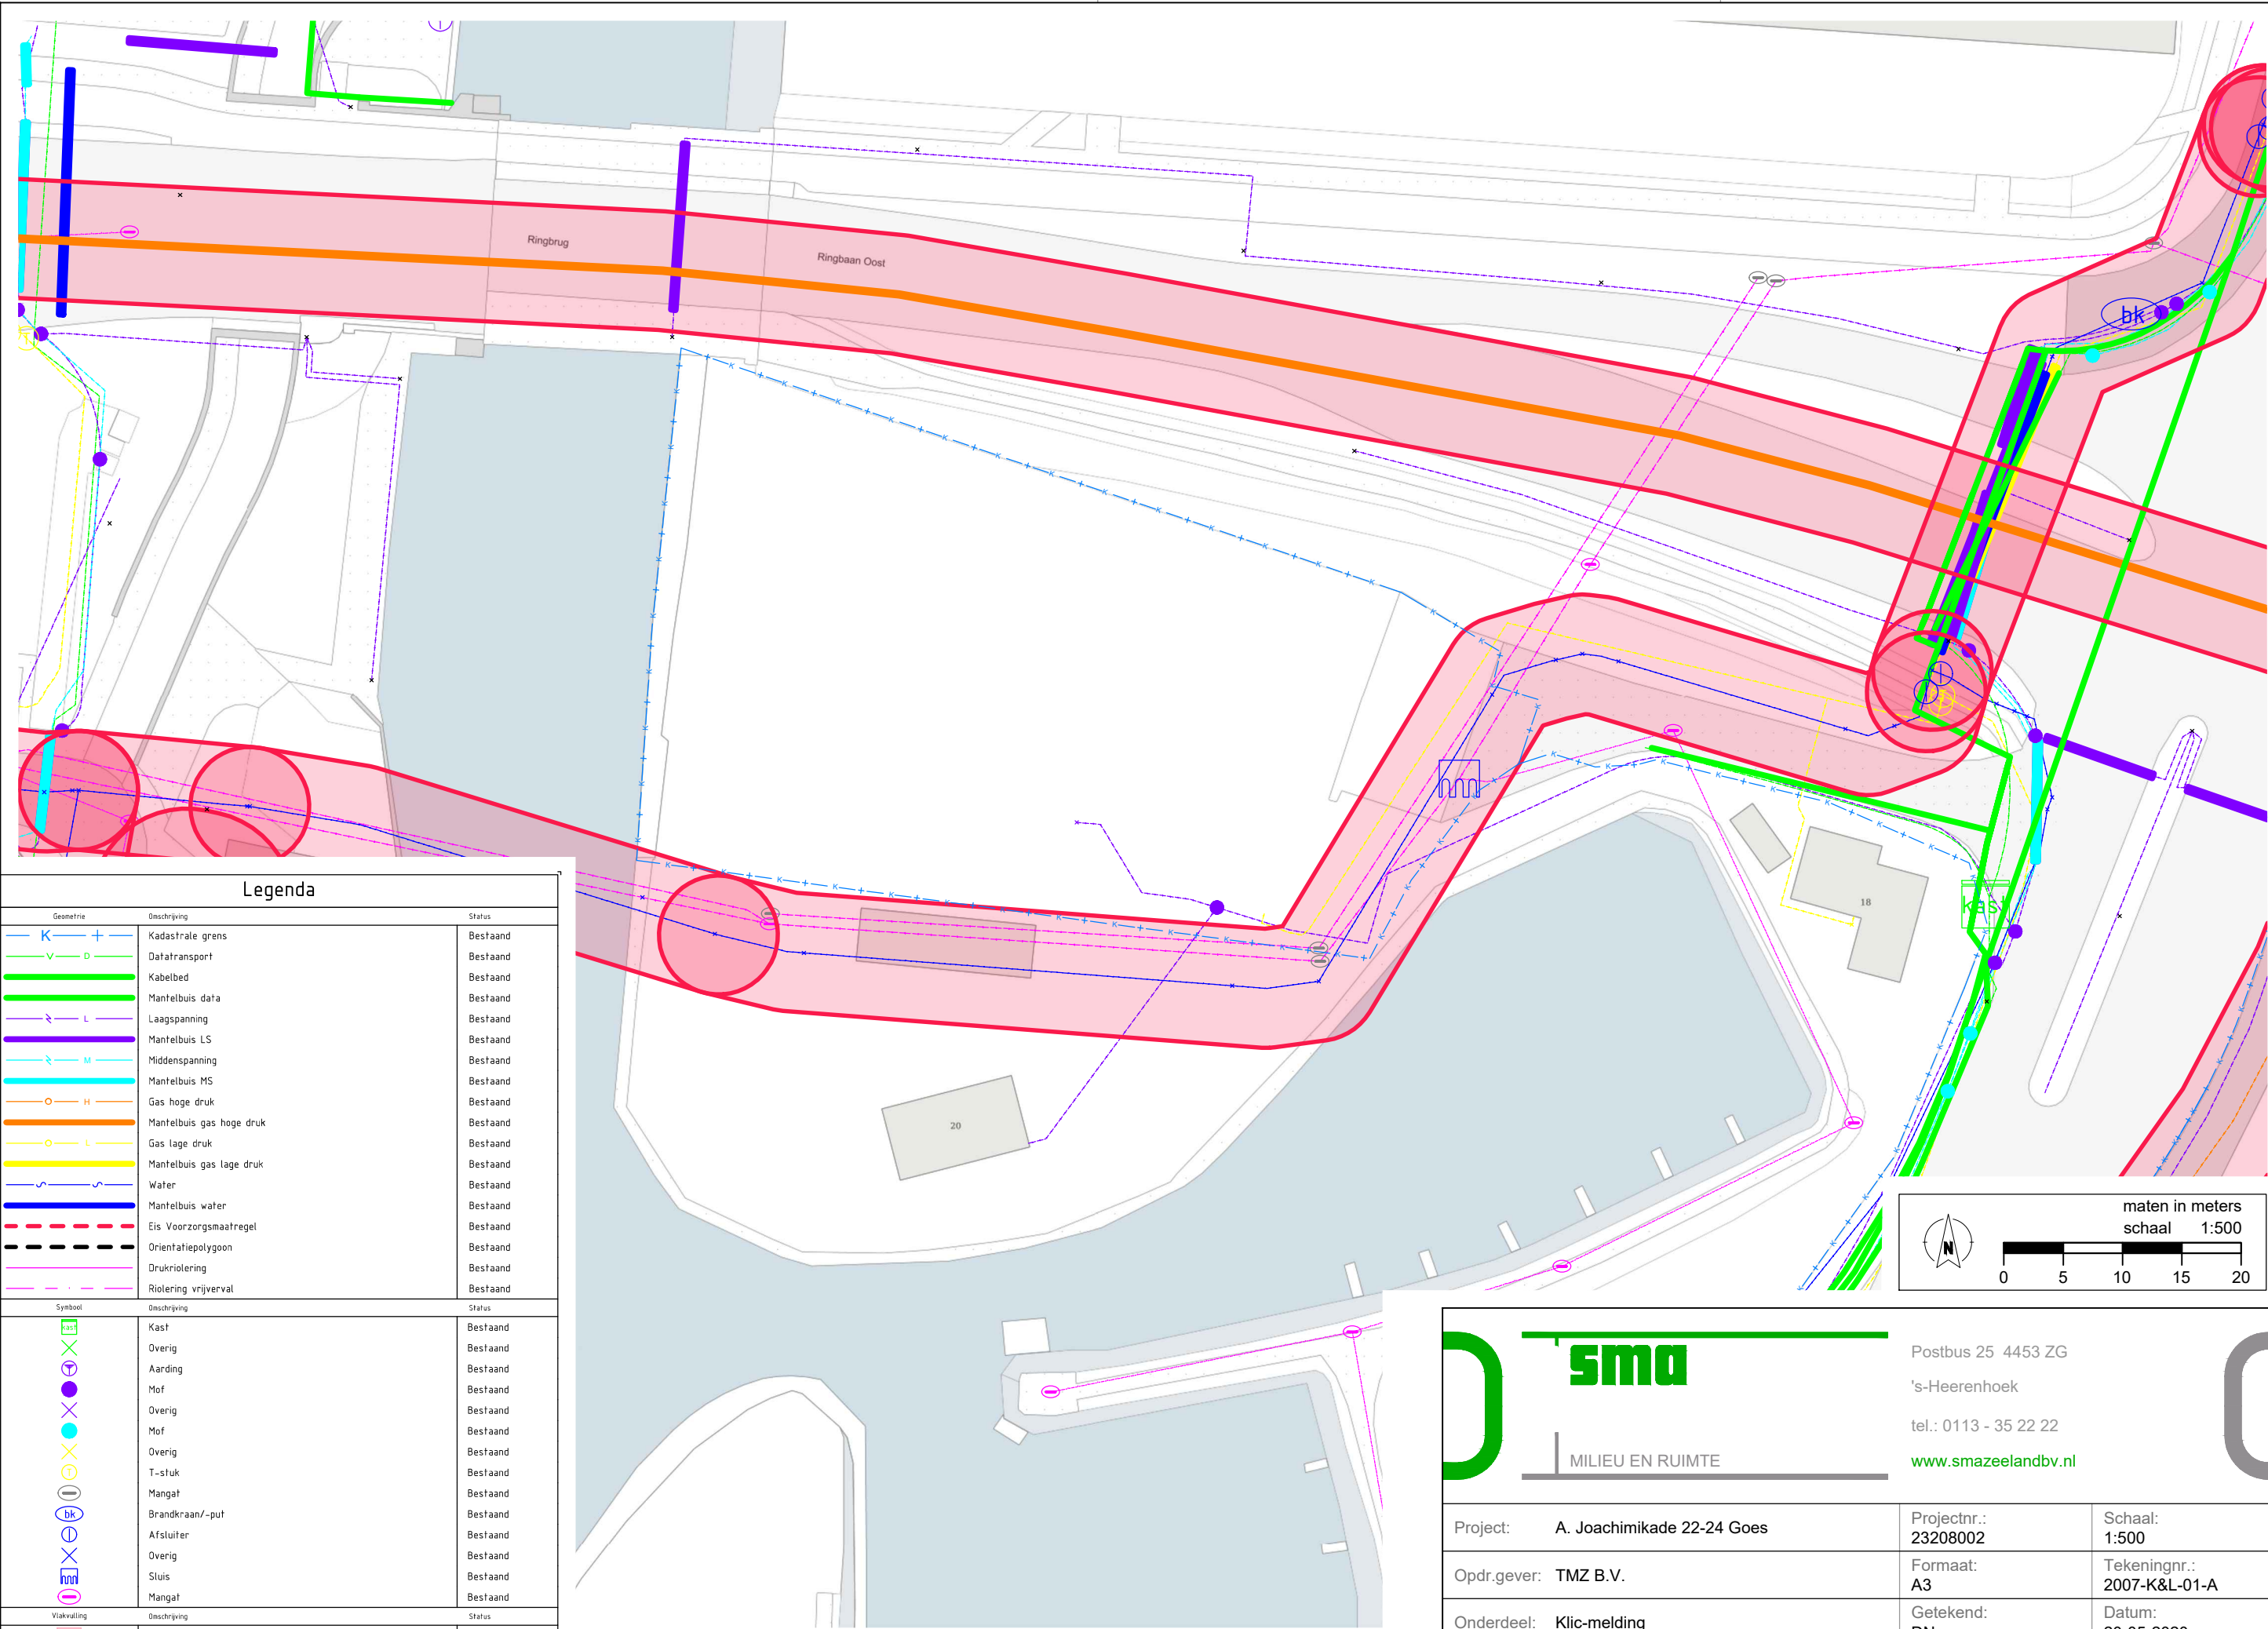


Legenda

Geometrie	Omschrijving	Status
K +	Kadastrale grens	Bestaand
V D	Datatransport	Bestaand
—	Kabelbed	Bestaand
—	Mantelbuis data	Bestaand
—	Laagspanning	Bestaand
—	Mantelbuis LS	Bestaand
—	Middenspanning	Bestaand
—	Mantelbuis MS	Bestaand
—	Gas hoge druk	Bestaand
—	Mantelbuis gas hoge druk	Bestaand
—	Gas lage druk	Bestaand
—	Mantelbuis gas lage druk	Bestaand
—	Water	Bestaand
—	Mantelbuis water	Bestaand
- - -	Eis Voorzorgsmaatregel	Bestaand
- - -	Orientatiepolygoon	Bestaand
- - -	Drukriolering	Bestaand
- - -	Riolering vrijverval	Bestaand

Symbool	Omschrijving	Status
Kast	Kast	Bestaand
Overig	Overig	Bestaand
Aarding	Aarding	Bestaand
Mof	Mof	Bestaand
Overig	Overig	Bestaand
Mof	Mof	Bestaand
Overig	Overig	Bestaand
T-stuk	T-stuk	Bestaand
Mangat	Mangat	Bestaand
Brandkraan/-put	Brandkraan/-put	Bestaand
Afsluiter	Afsluiter	Bestaand
Overig	Overig	Bestaand
Stuis	Stuis	Bestaand
Mangat	Mangat	Bestaand

Viakwaling	Omschrijving	Status
Eis Voorzorgsmaatregel	Eis Voorzorgsmaatregel	Bestaand

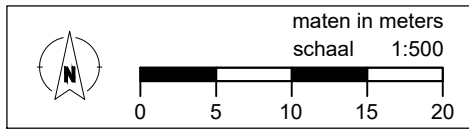



MILIEU EN RUIMTE

Postbus 25 4453 ZG
's-Heerenhoek
tel.: 0113 - 35 22 22
www.smazeelandbv.nl

Project: A. Joachimikade 22-24 Goes	Projectnr.: 23208002	Schaal: 1:500
Opdr.gever: TMZ B.V.	Formaat: A3	Tekeningnr.: 2007-K&L-01-A
Onderdeel: Klic-melding	Getekend: DN	Datum: 20-05-2020