


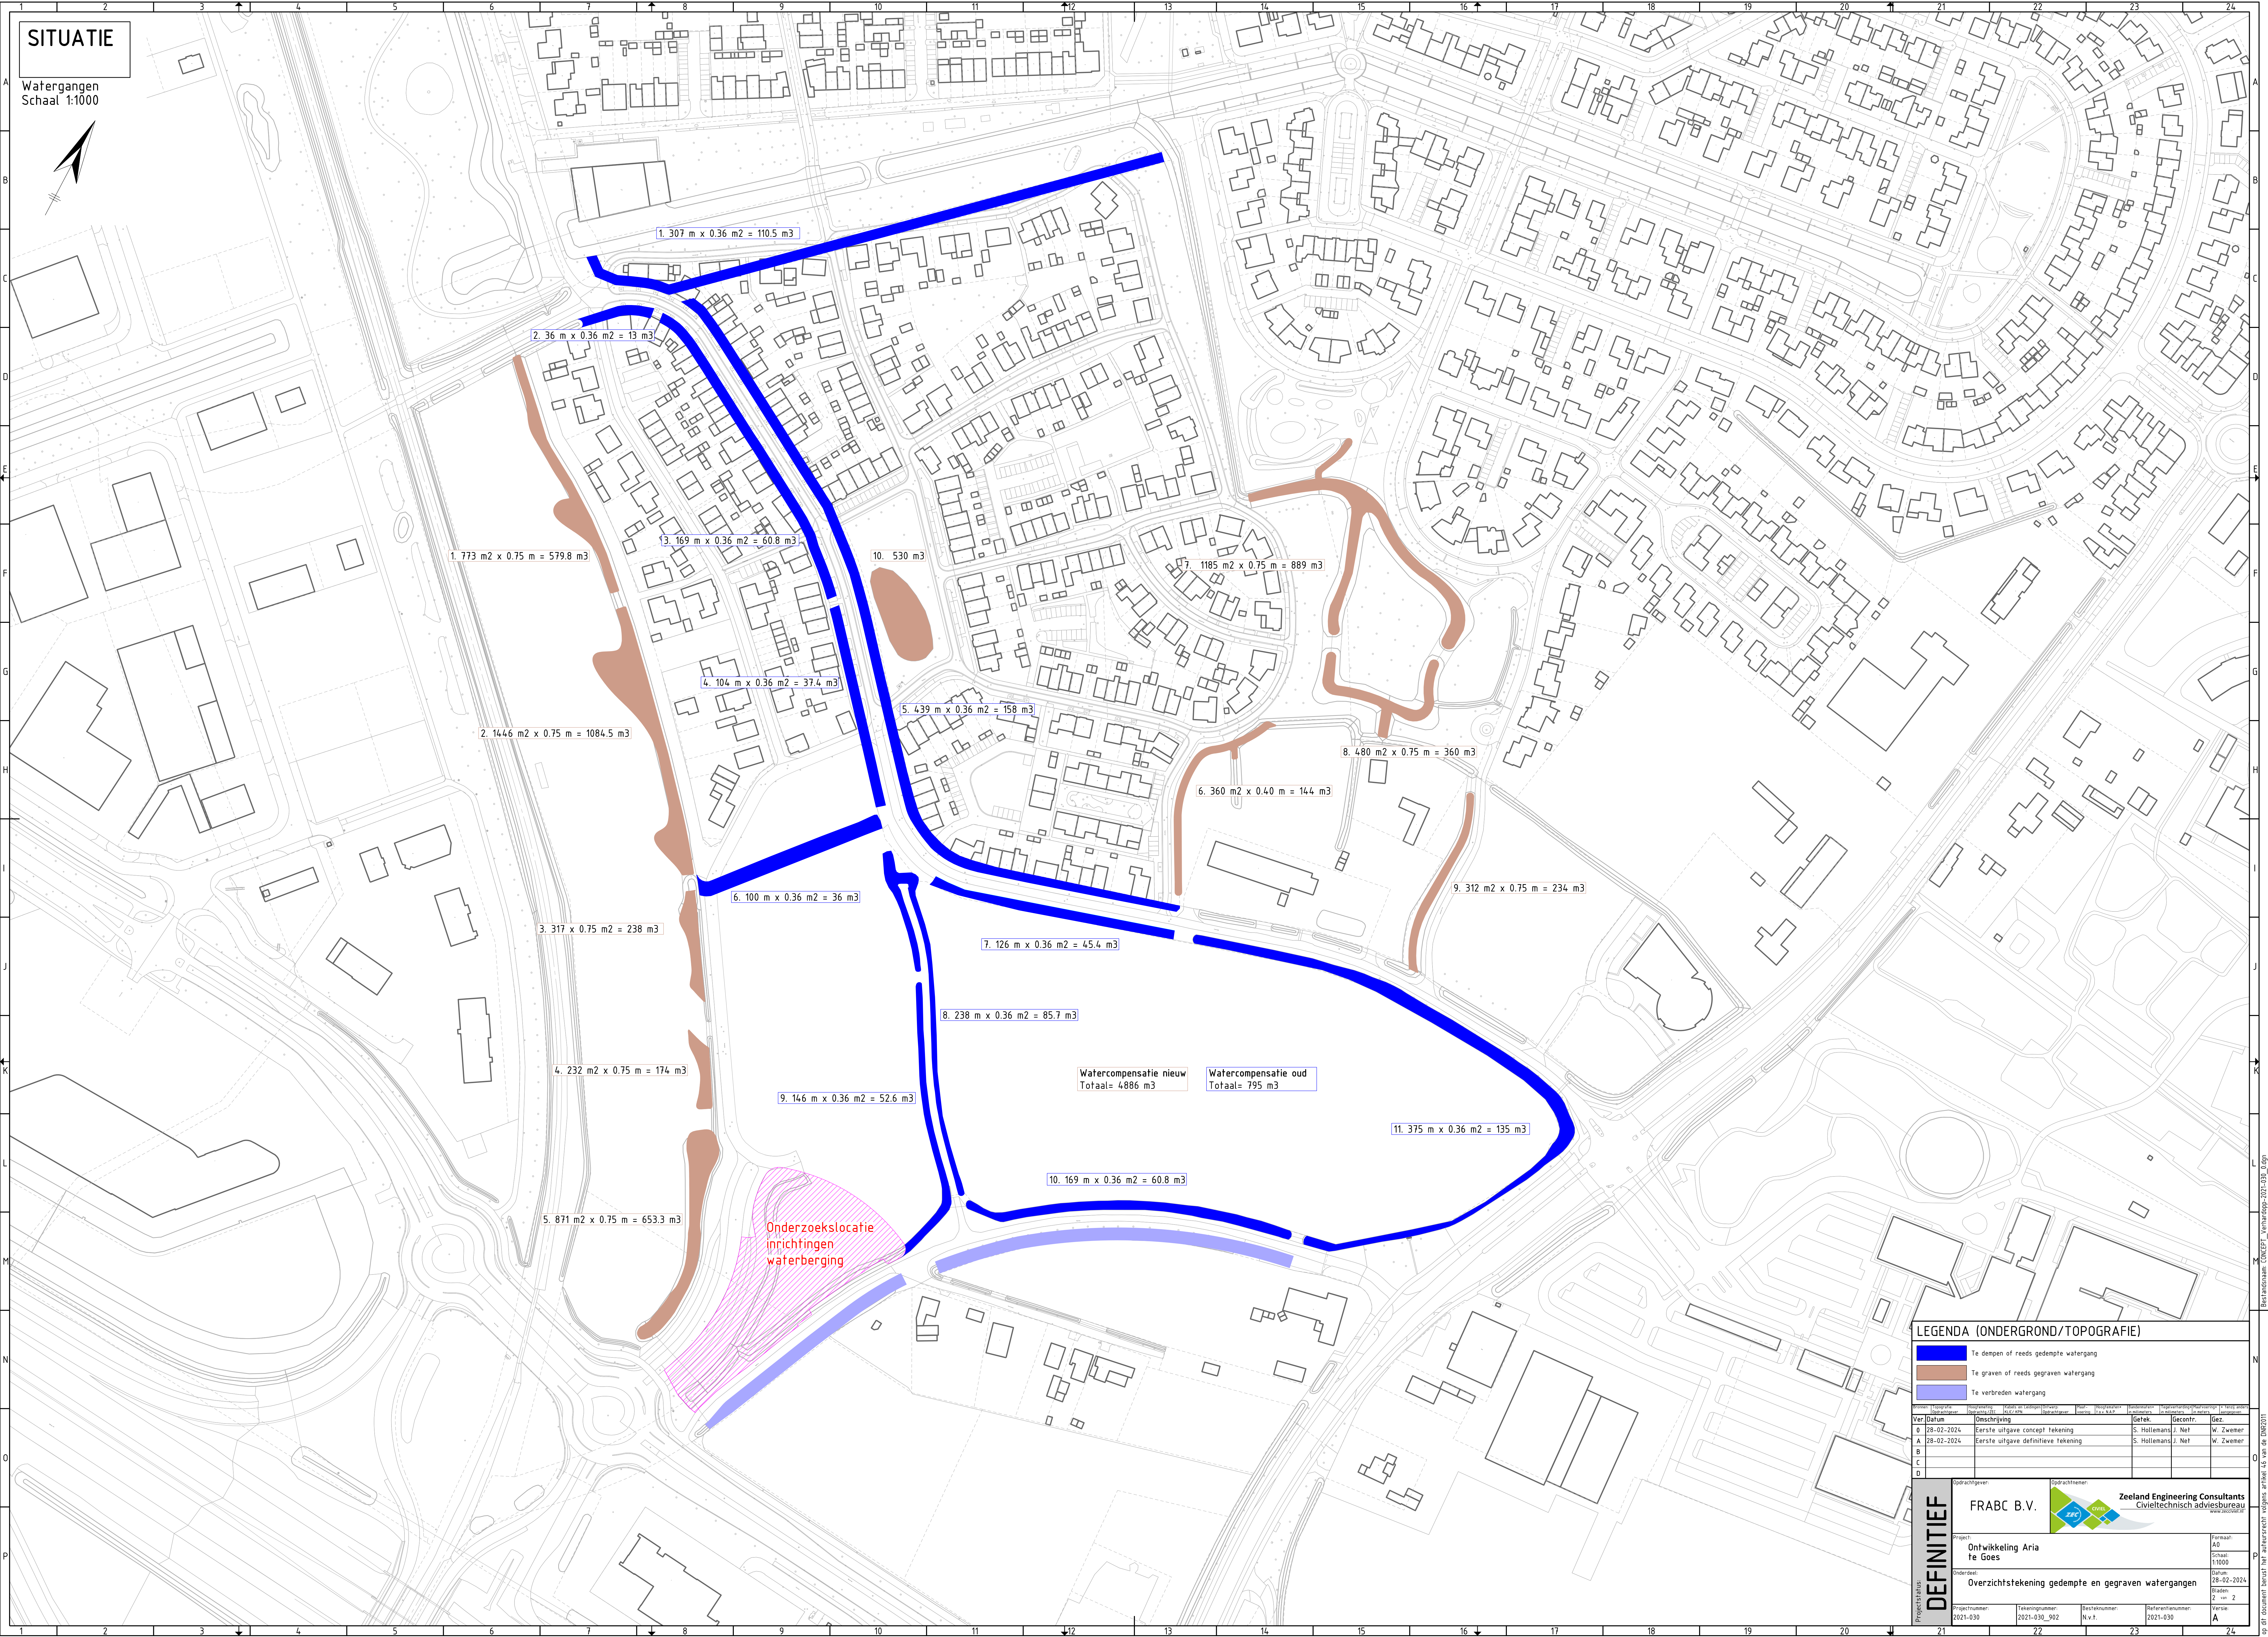

LEGENDA (ONDERGROND/TOPOGRAFIE)

- Te diepen of reeds gedempte watergang
- Te graven of reeds gegraven watergang
- Te verbreden watergang

Ver	Datum	Omschrijving	Ontwerper	Controle	Goedgekeurd
A	28-02-2024	Eerste uitgave concept tekening	S. Hollemans	J. Net	W. Zwemer
B	28-02-2024	Eerste uitgave definitieve tekening	S. Hollemans	J. Net	W. Zwemer
C					
D					

DEFINITIEF

Opdrachtgever:
FRABC B.V.

Opdrachtgever:
**Zeeland Engineering Consultants
Civieltechnisch adviesbureau**

Project:
**Ontwikkeling Aria
te Goes**

Overzichtstekening gedempte en gegraven watergangen

Projectnummer:
2021-030

Tekeningnummer:
2021-030_502

Bouwnummer:
N.v.t.

Revisienummer:
2021-030

Formaat:
A0

Schaal:
1:1000

Datum:
28-02-2024

Bladen:
2 van 2

Blad:
A