


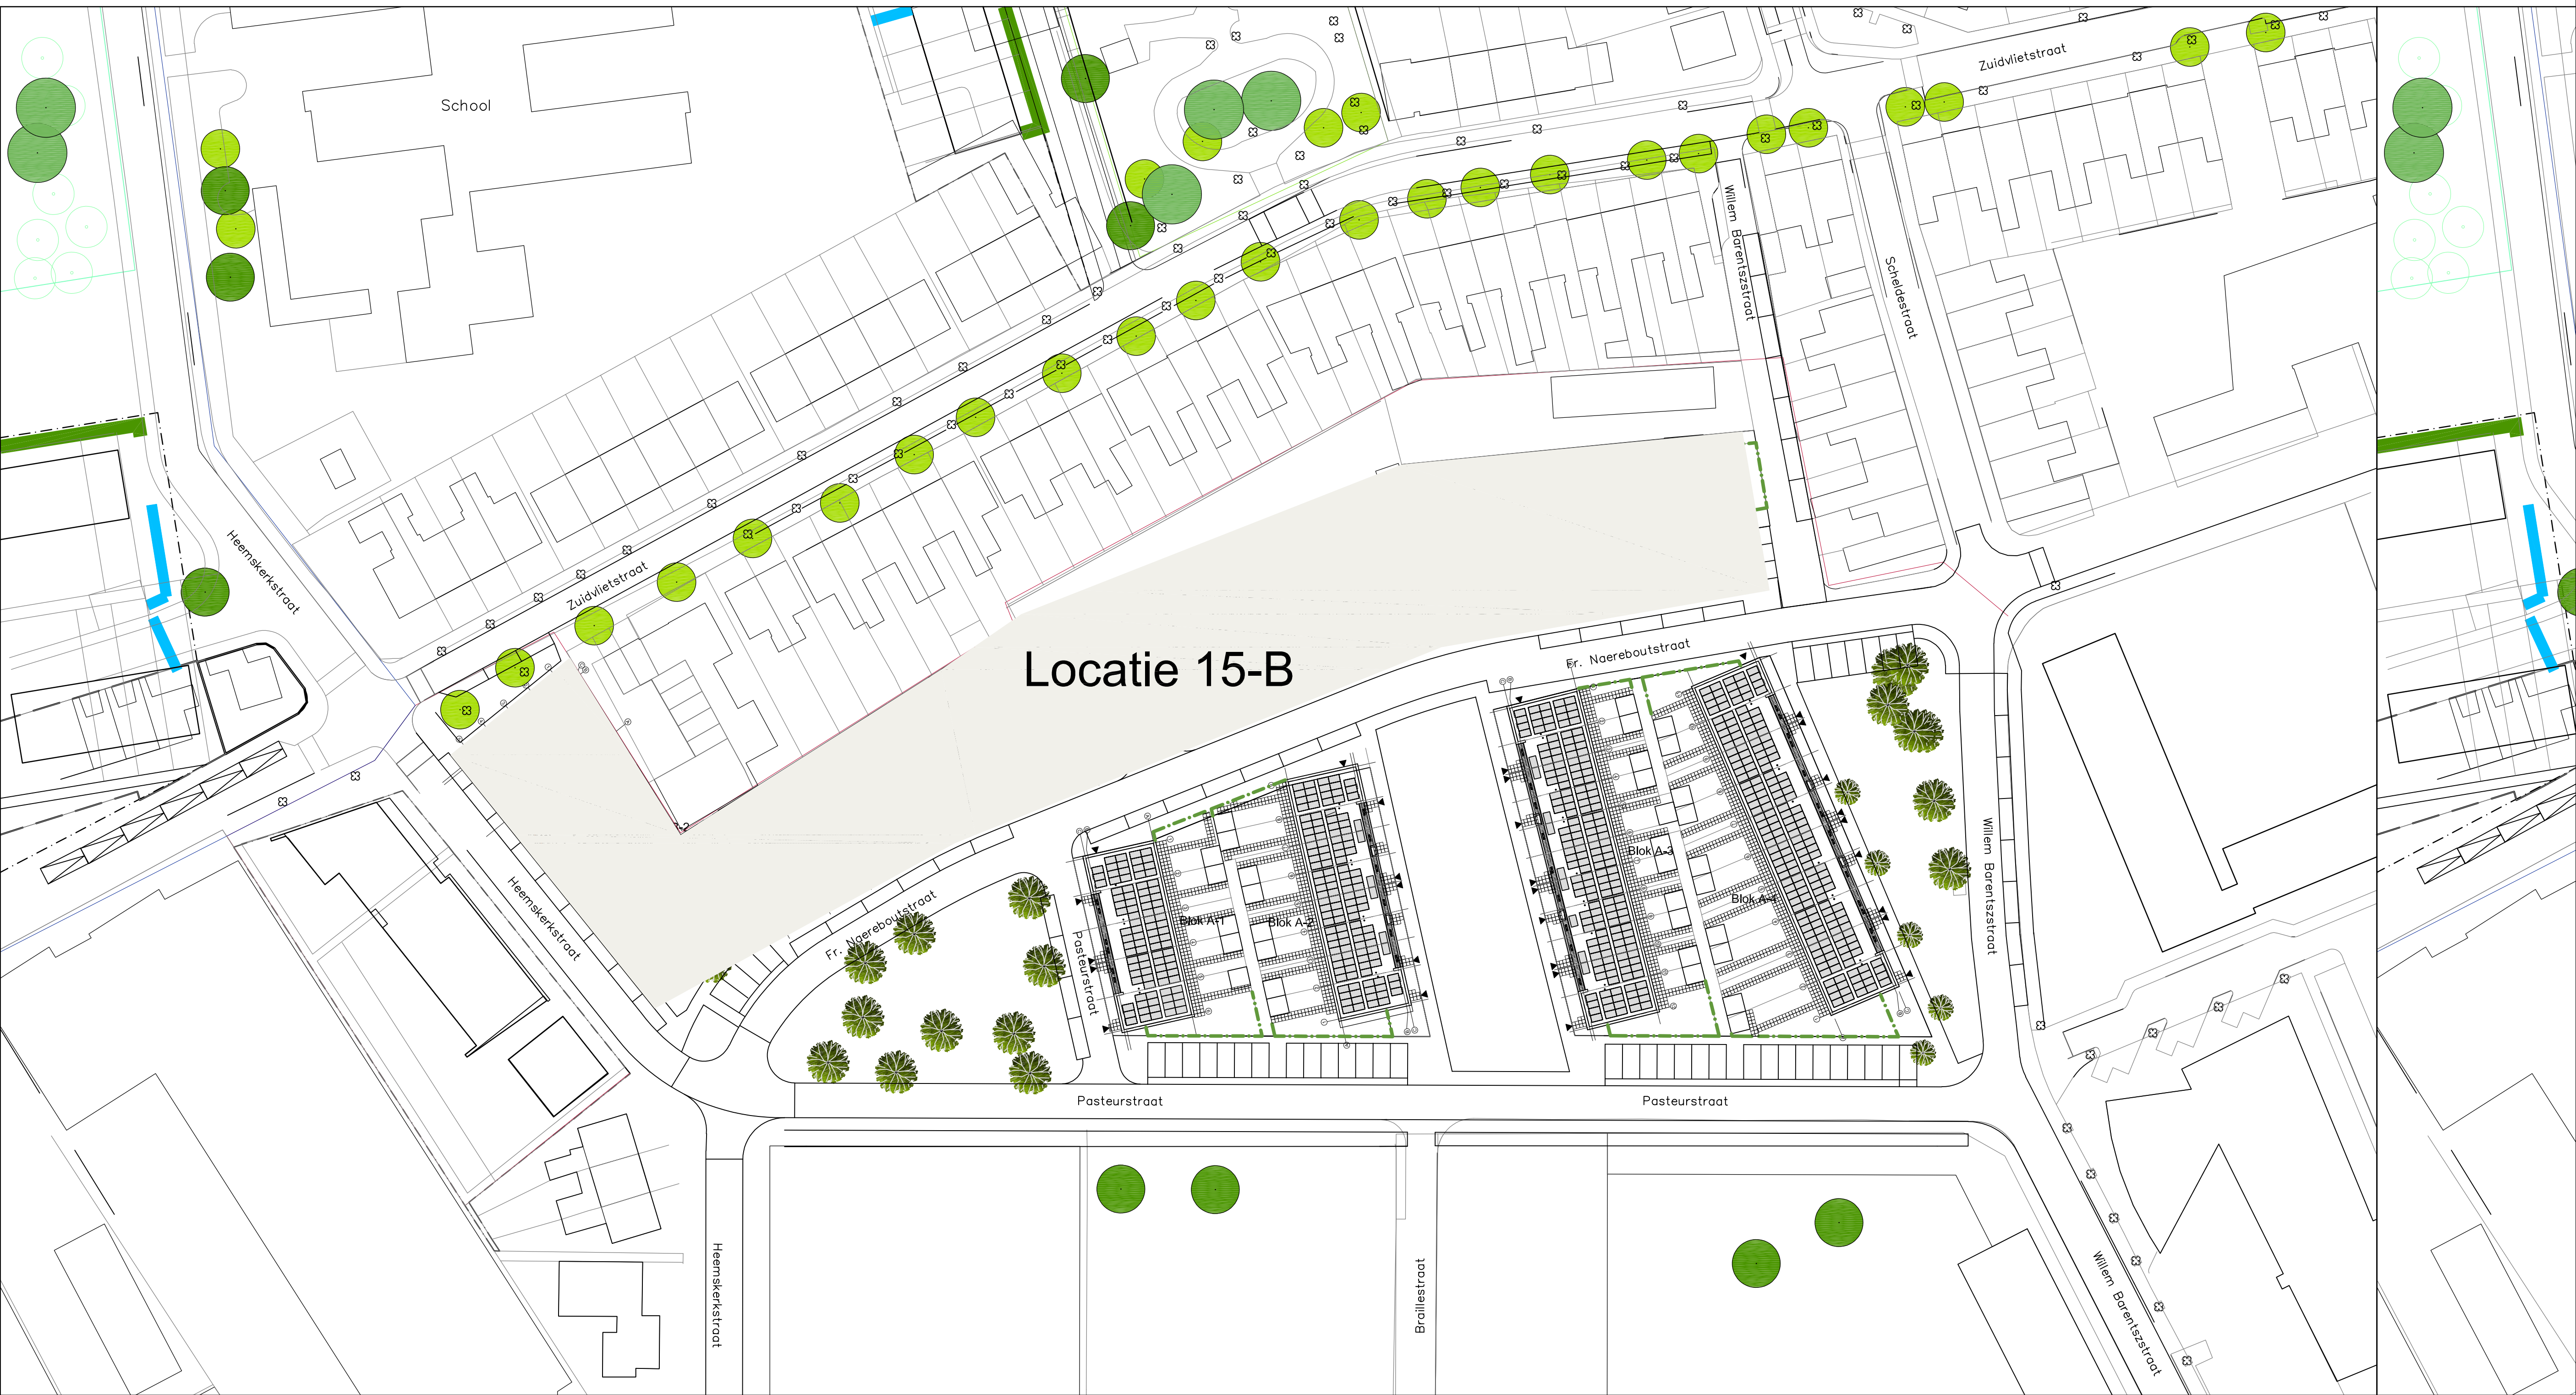

NIET VOOR UITVOERING



Architectuur
Constructief
Stedenbouw
Albert Plesmanweg 1B
4462 GC Goes
Tel. : 0113-229356
info@architectenalliantie.nl

GEMEENTE GOES	
Commissie Ruimtelijke Kwaliteit	
Datum:	20 maart 2020
Zaaknummer:	Z19.047405
Advies:	Akkoord
Namens de voorzitter van de Commissie Ruimtelijke Kwaliteit, de secretaris:	
	

Opdrachtgever : MARSAKI
Project : NOM-WONINGEN
Fase : BESTEK
Betreft : SITUATIE

Schaal : 1:500
Formaat : A1
Getekend: NH
Datum : 02-03-2018
Gewijzigd: A 26-09-2018
B 26-03-2019
Gecontroleerd : MJ
C 27-06-2019
D 11-07-2019
E 28-08-2019
F 27-11-2019
Bladnummer :
Werknummer :
B-10
2017-068

Niet uit deze uitgave mag verspreid of anderszins openbaar gemaakt worden op welke wijze dan ook, en evenmin in een elektronisch systeem worden opgeslagen, zonder voorafgaande toestemming van Architectenalliantie b.v., 2011



Voorgevel west



Achtergevel oost



GEMEENTE GOES Commissie Ruimtelijke Kwaliteit	
Datum:	20 maart 2020
Zaaknummer:	Z19.047405
Advies:	Akkoord
Namens de voorzitter van de Commissie Ruimtelijke Kwaliteit, de secretaris:	



Materiaal  Kalkzandsteen  Buttenetmetselwerk, baksteen type 1; Rood genueanceerd, Wildverband  Buttenetmetselwerk, baksteen type 2; Roodpaars genueanceerd, Wildverband  Niet-dragende binnenwand; 100mm, cellenbeton (G4)  Niet-dragende binnenwand; 100mm, cellenbeton (G5) Infiltratie: $q_v: 10 \times 10^{-2} \text{ dm}^3/\text{s per m}^2$	Afkortingen ca Central antenne installatie CV Centrale verwarming dm Dagmaat kozijn dr Opspelplaats wasdroger E Emalte paneel hwa Herenwastafel kk Koekkast kl Koelkast MK Mekast tel Telefoon th Thermostaat v Ventilatorcel wm Opspelplaats wasmachine MV Mechanische ventilatie vw Vaastafel wk Wassenkast WTW Warmteruigwinning unit wp Warmtepomp PV PV-paneel dorpel
Kozijnen Veiligheidsbeglazing volgens NEN 3569 Alle buitenkozijnen inbraakverankerd klasse 2 merk D.I., enz. = merk "verankering, kunststof" verpakt. = triple-beglazing, tenzij anders aangegeven. Binnenkozijnen: staal i.c.m. opdekdeuren met bovenlicht, dagmaat: $\geq 910\text{mm}$, tenzij anders aangegeven. Alle buigen- en binnenranden hebben een min. vliegbeglazing van $850 \times 230\text{mm}$, tenzij anders aangegeven.	Installaties Uitwerking W-installatie door installateur. Uitwerking E-installatie door installateur. Ventilatie toe-/afvoer door adviseur installaties  Nat. ventilatie afvoer (wasmekap) Ruimte voorzien van rookmelders. Positie rookmelders, vgl. NEN 3555



Architectuur

Consultant
Stedenbouw

Albert Ploennigweg 15
4462 GC Goes
Tel. : 0113-229356
info@architectenalliantie.nl

Opdrachtgever : RWS

Project : GECLUSTERDE NIEUWBOUW GOES WEST

Fase : BESTEK

Betreff : LOCATIE 15A-BLOK 1 (BREED)

B-01

2017-068

Schaal : 1:100/1:200

Formaat : B41x841

Getekend: NH

Datum : 02-03-2018

Gewijzigd: A 19-03-2019

B 26-03-2019

Gecontroleerd : MJ






E 27-11-2019

D 04-07-2019

F

Bladnummer : _____

Werknummer : _____

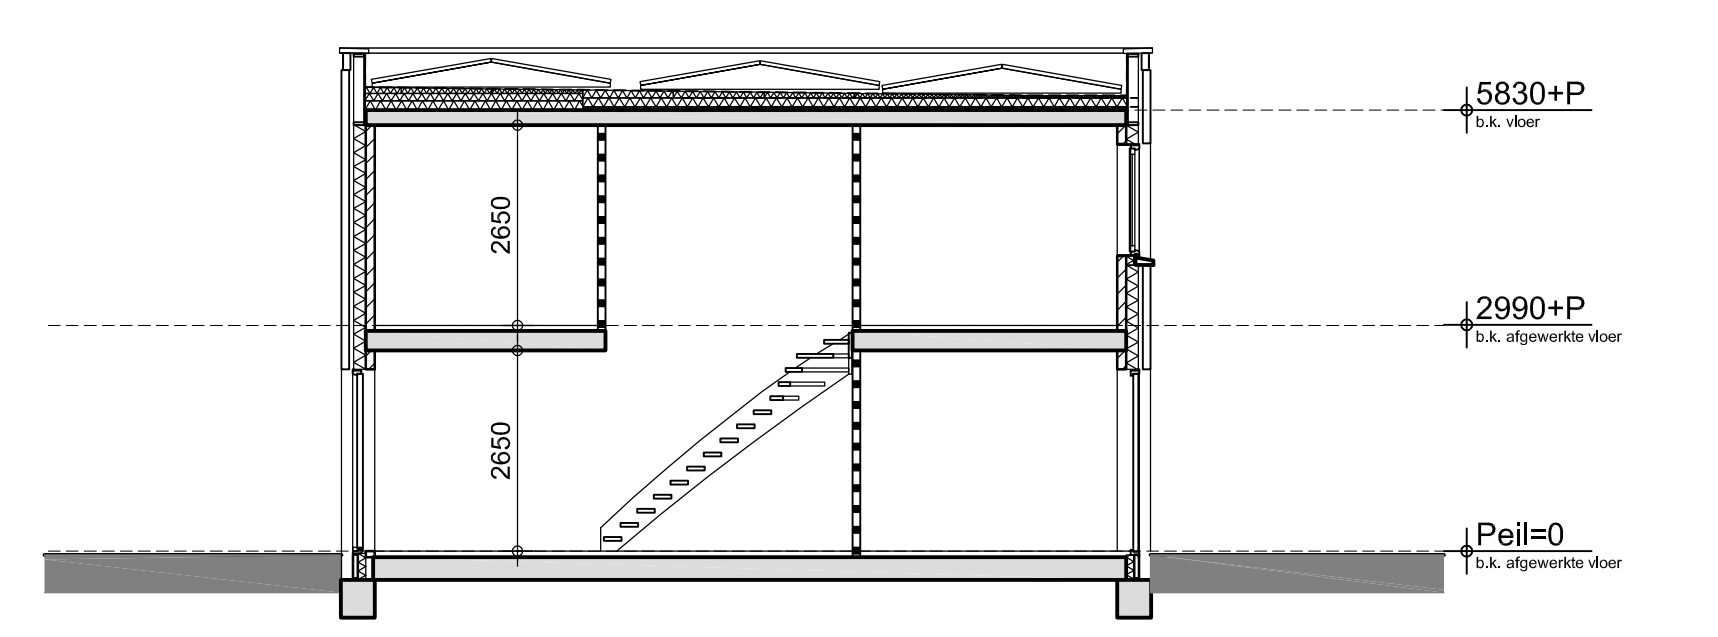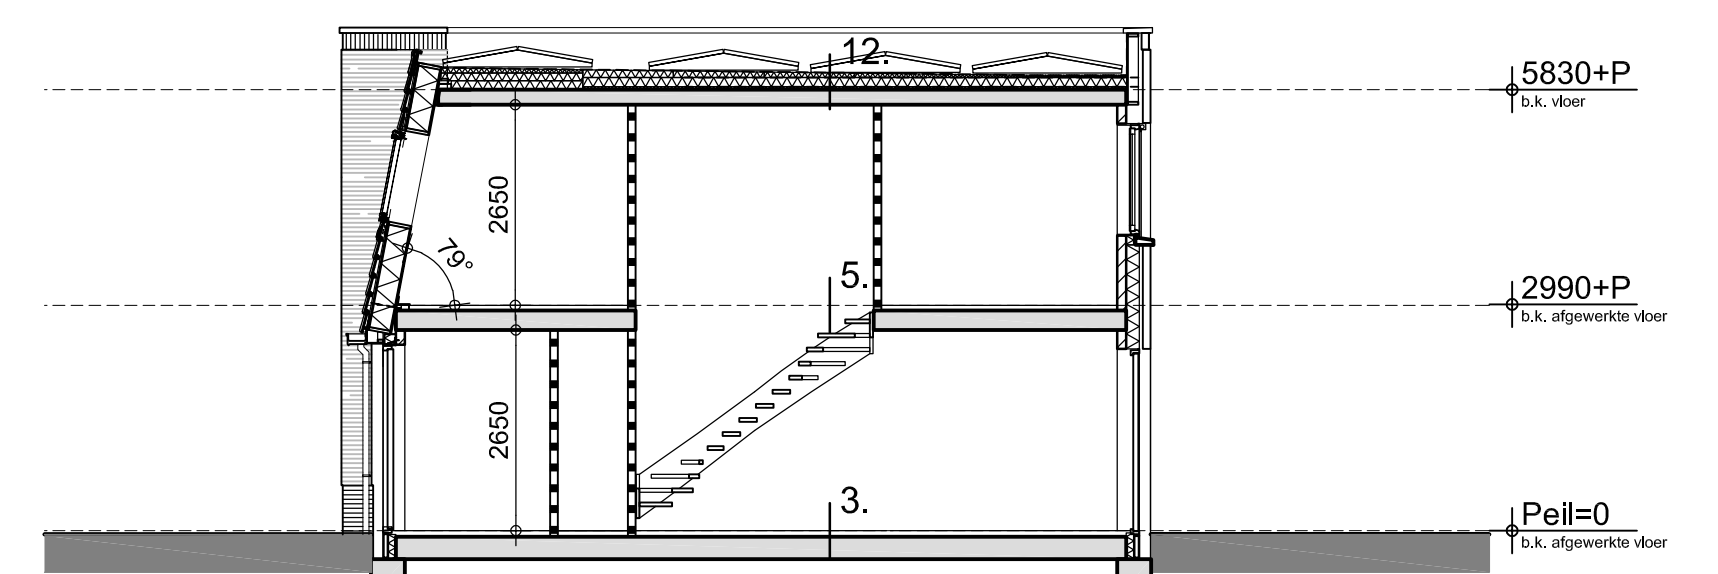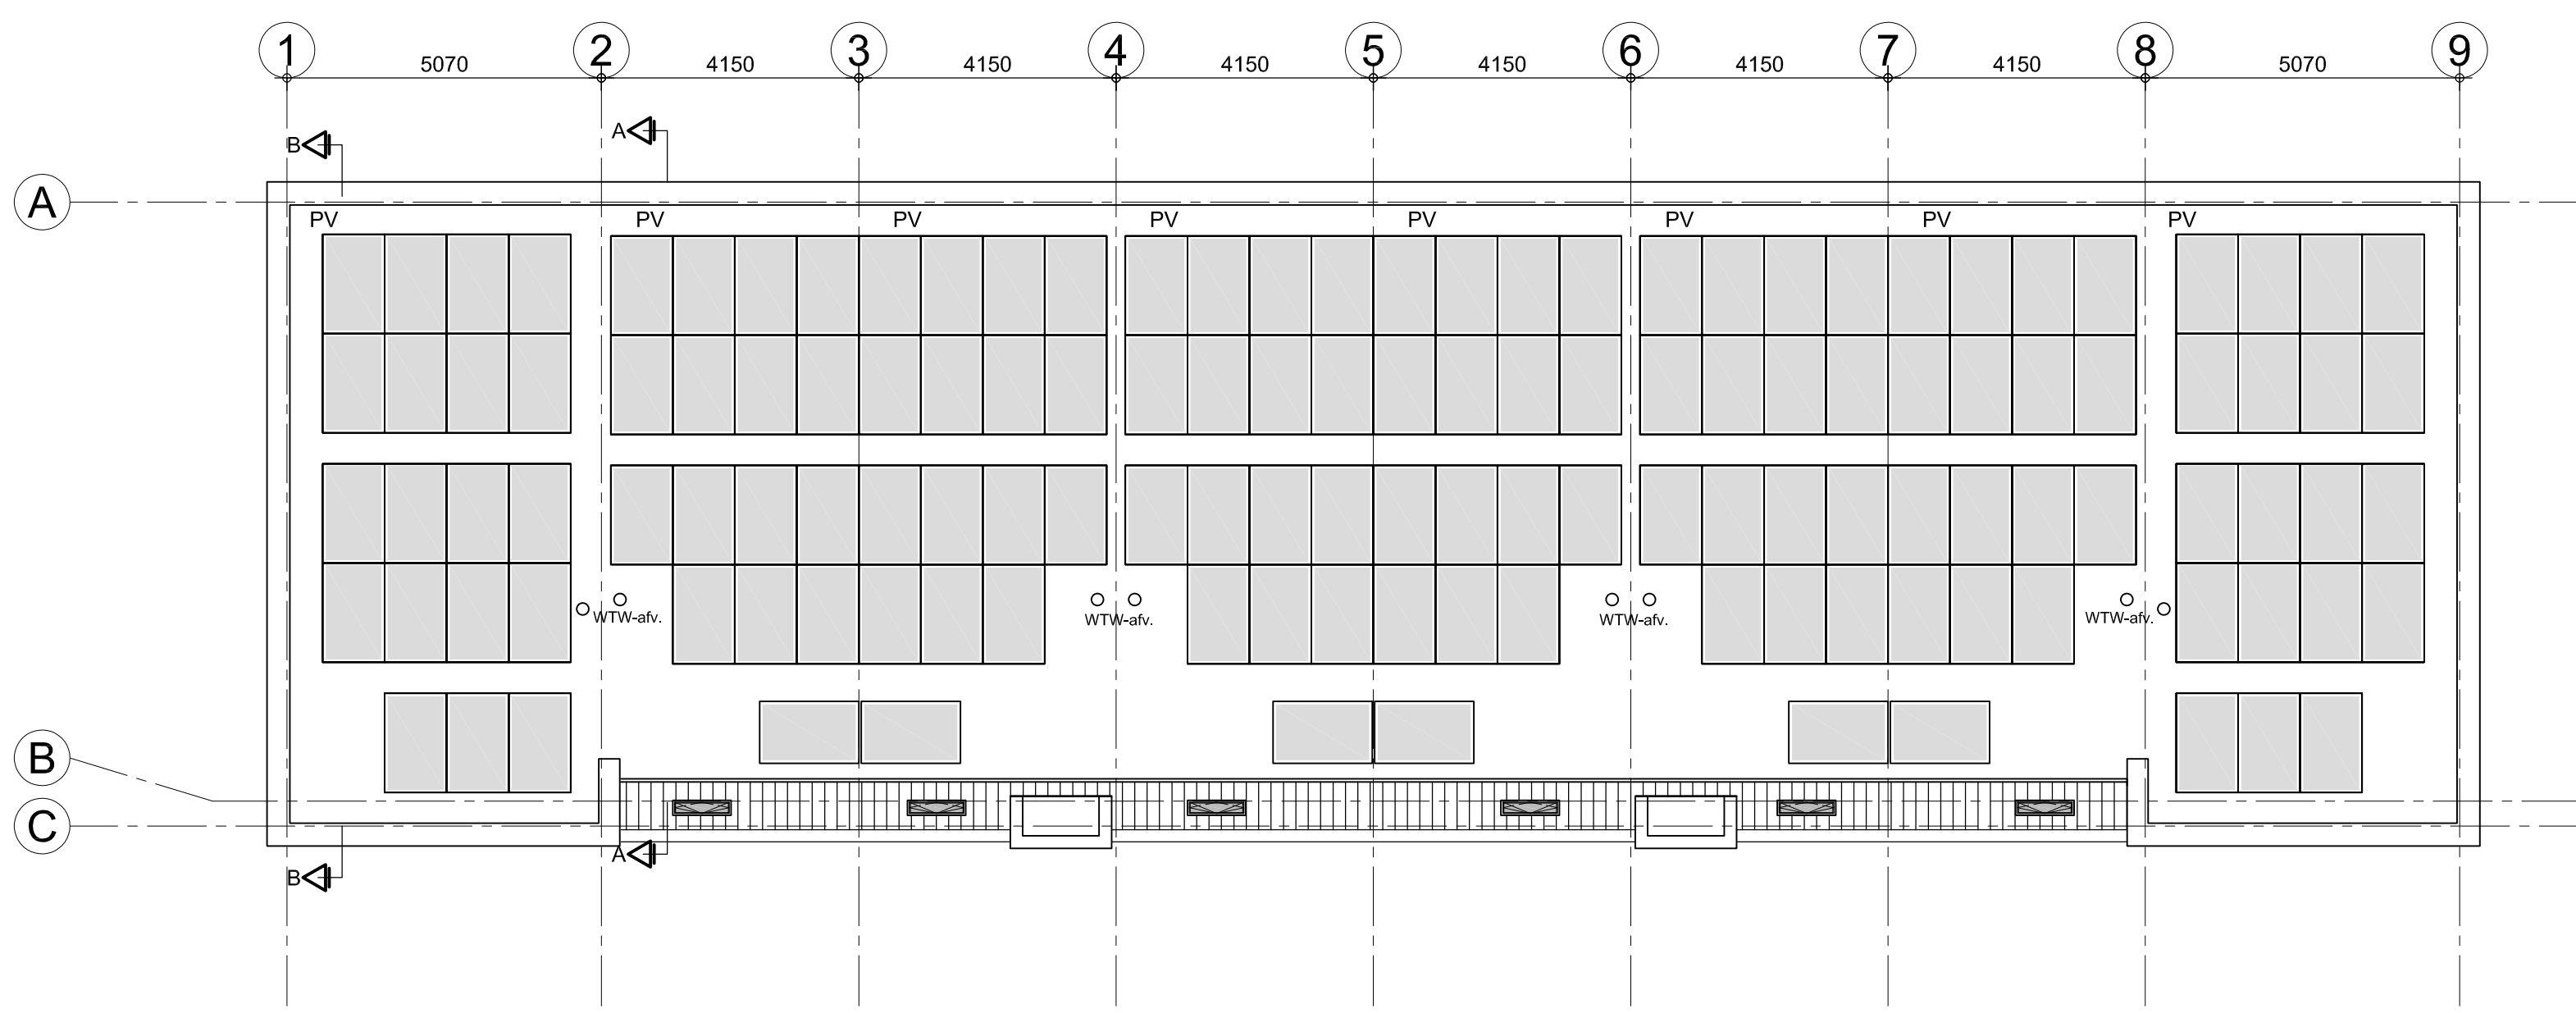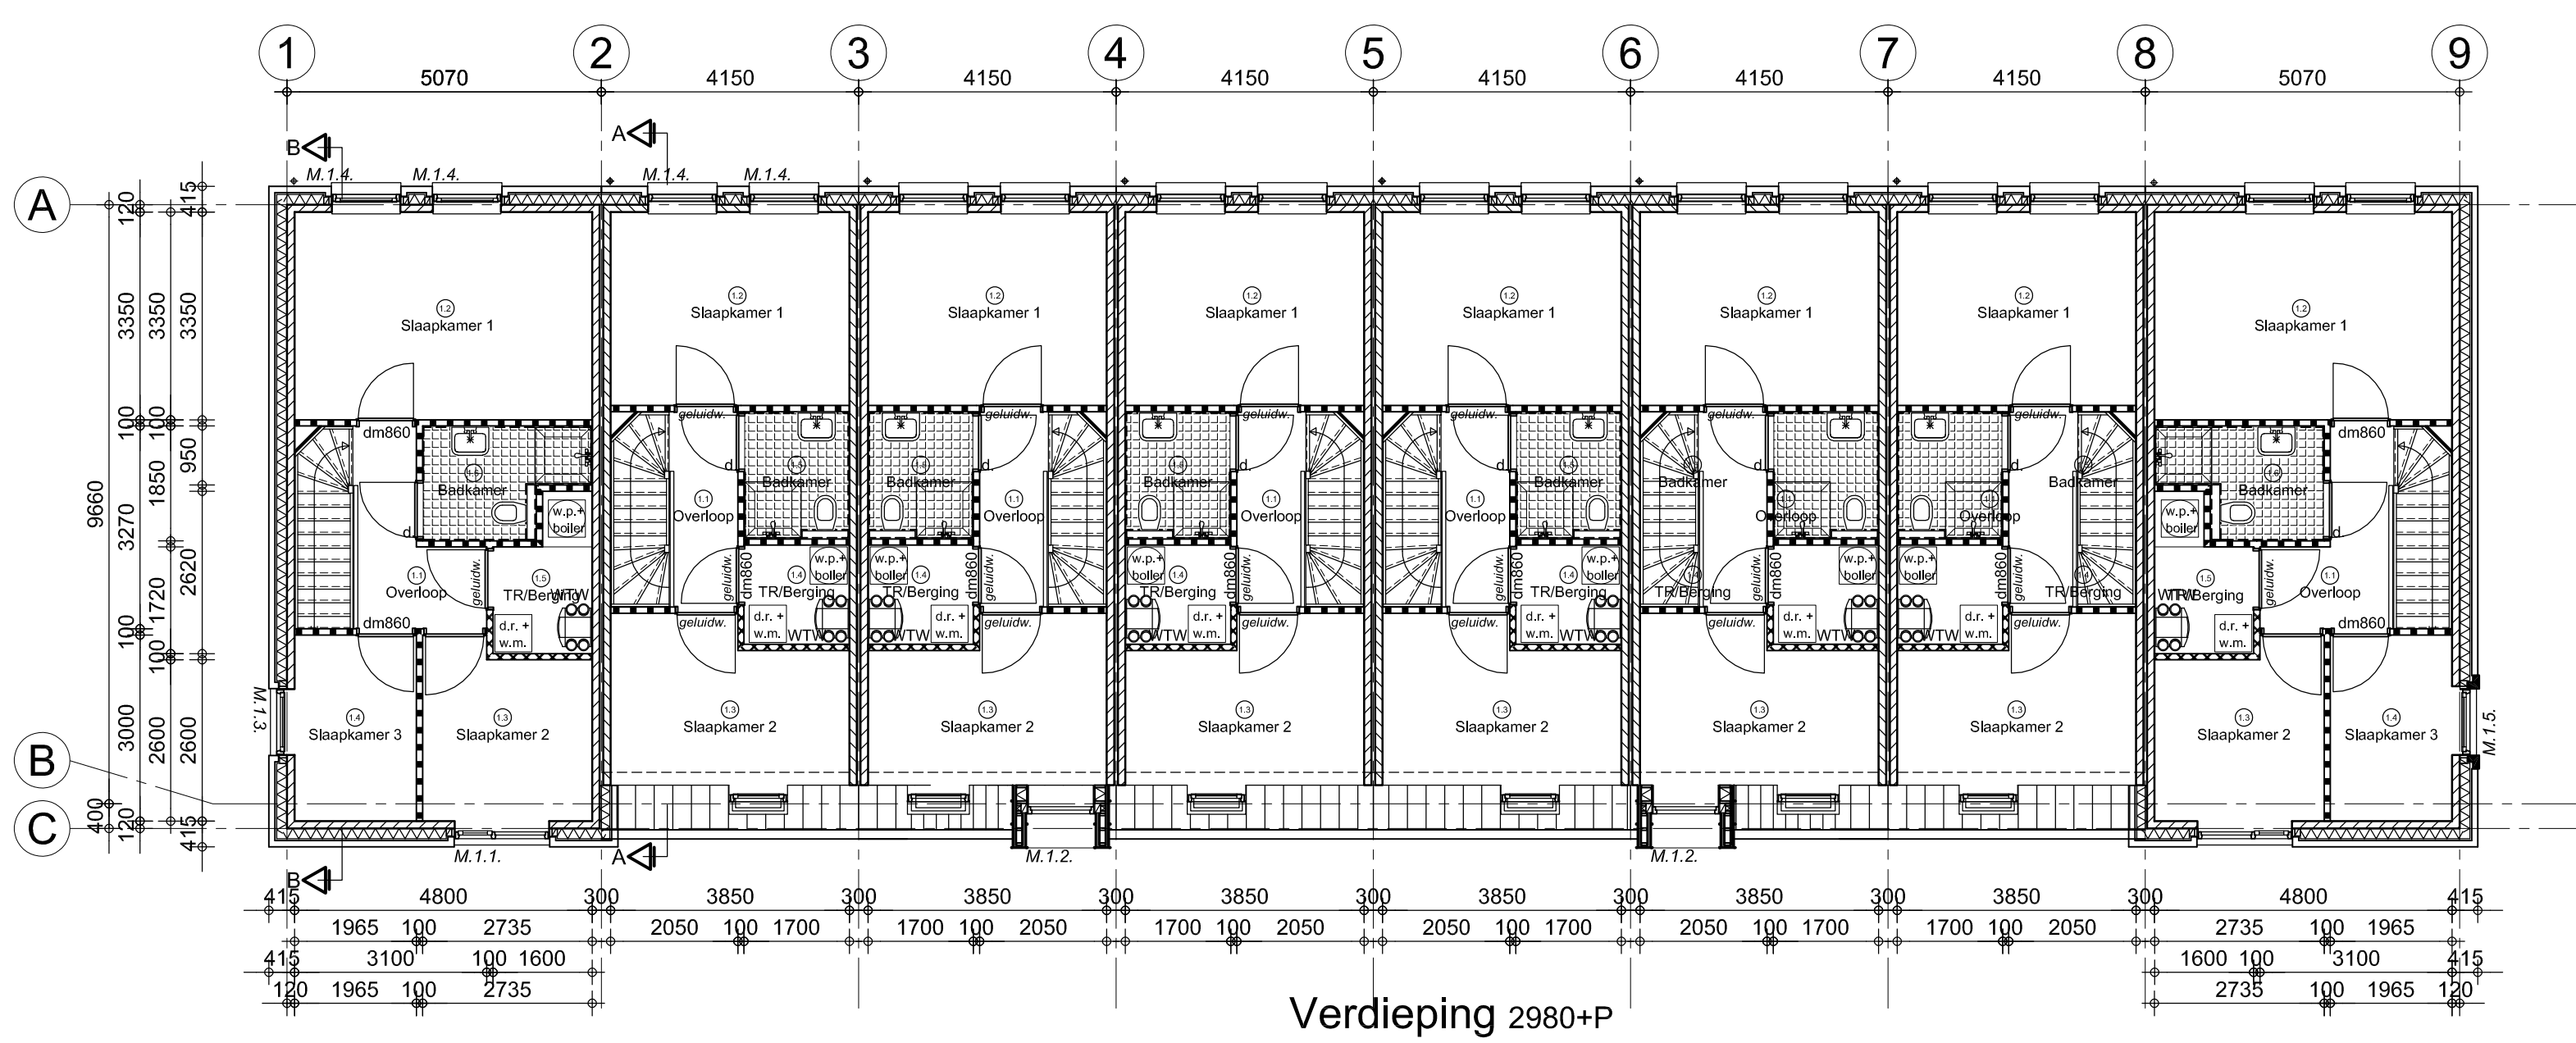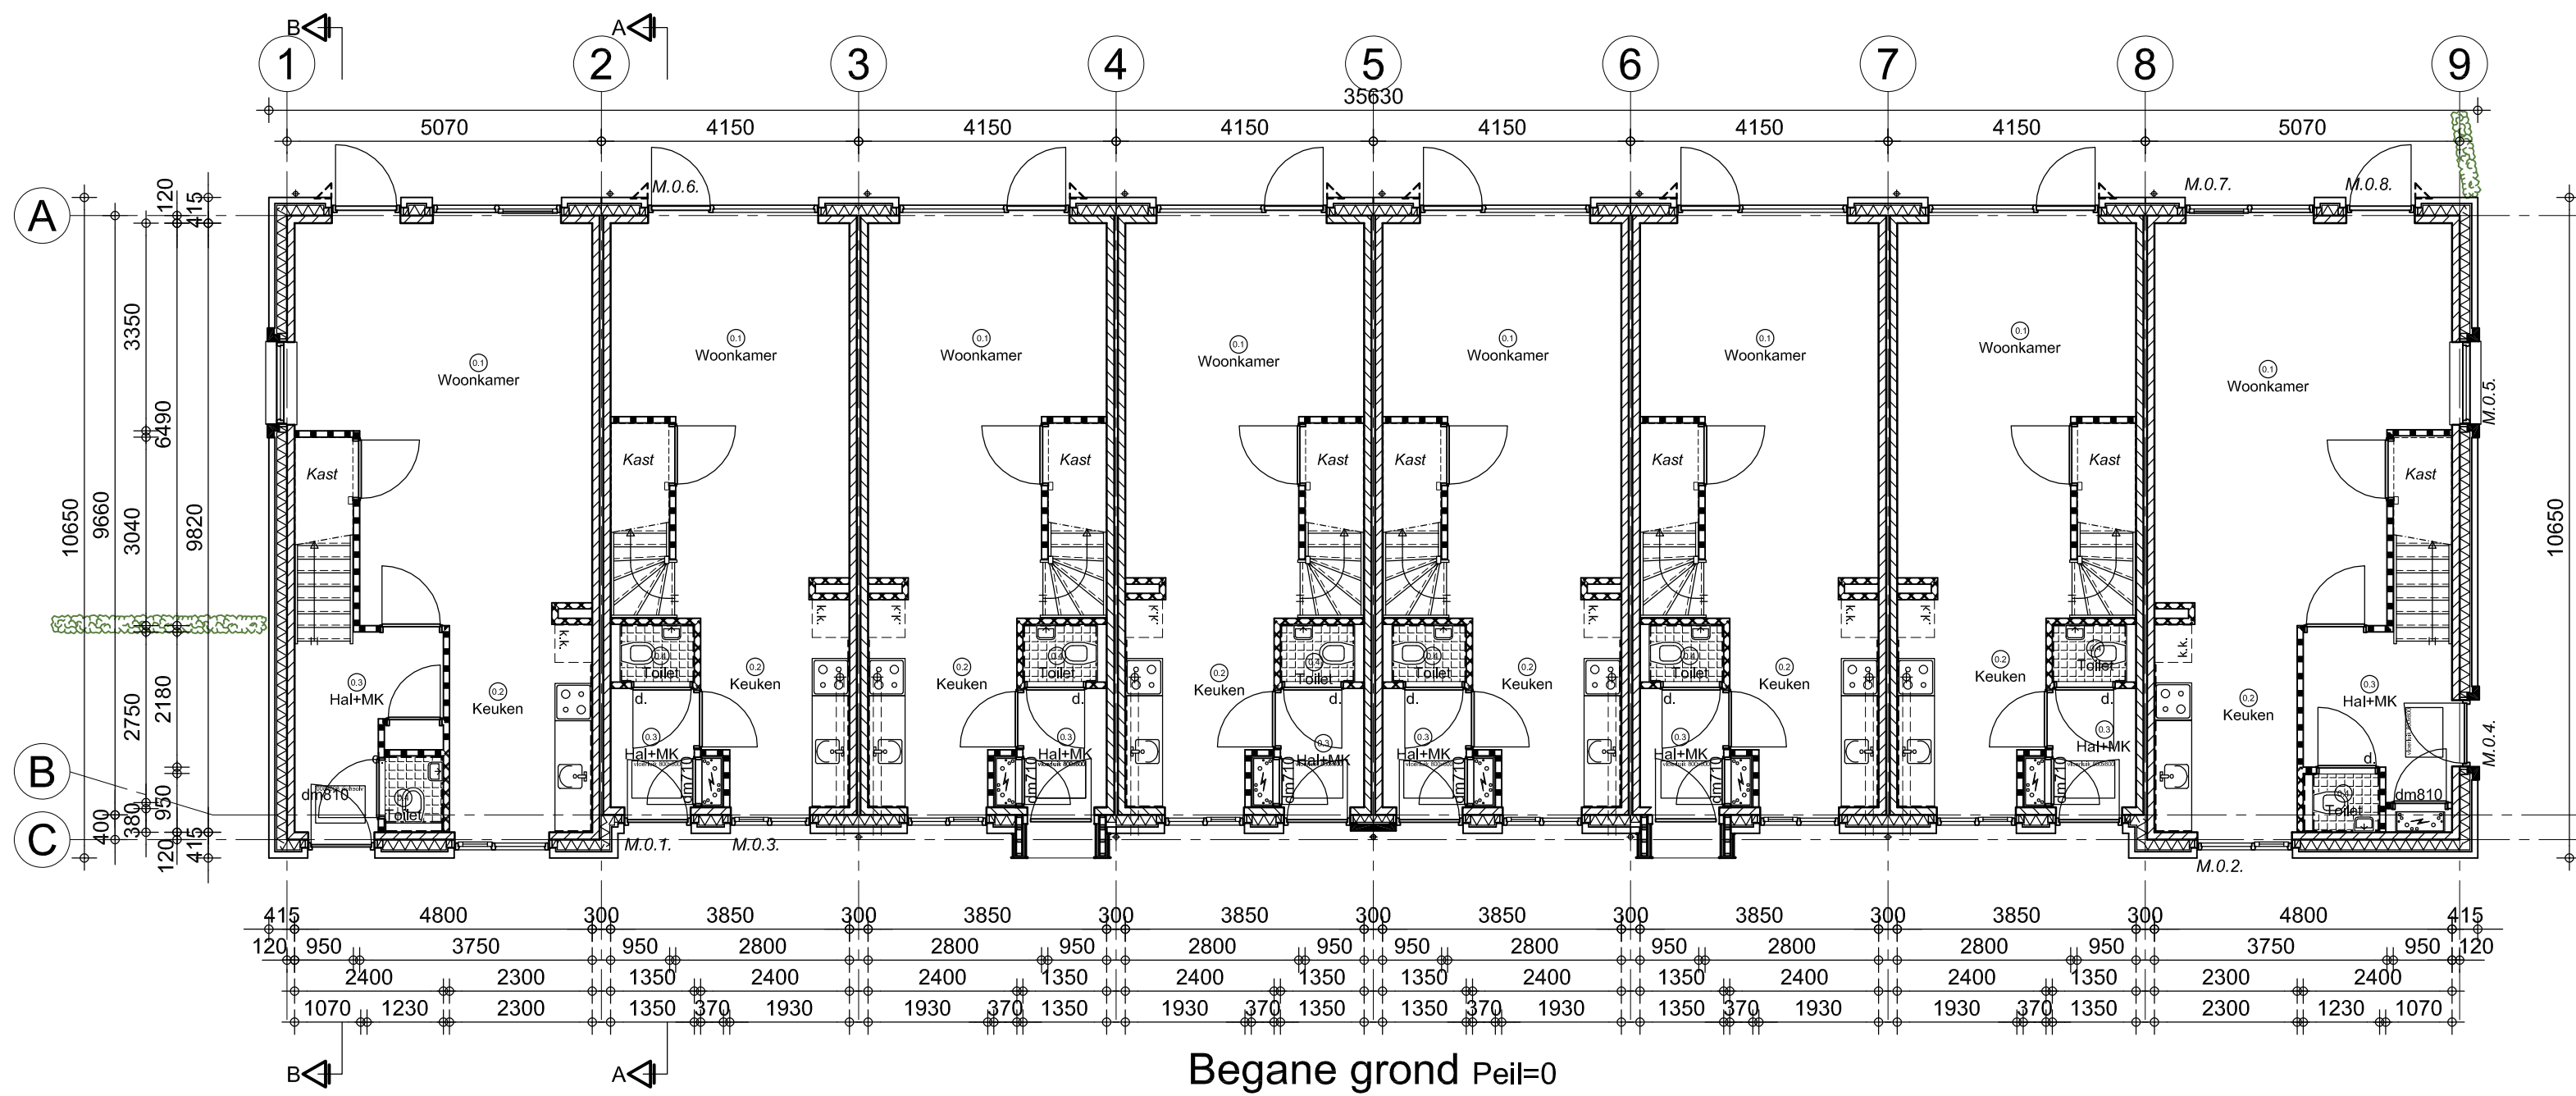

GEMEENTE GOES Commissie Ruimtelijke Kwaliteit	
Datum:	20 maart 2020
Zaaknummer:	Z19.047405
Advies:	Afkeurd
Namens de voorzitter van de Commissie Ruimtelijke Kwaliteit, de secretaris:	

Renvooi:

Materialen

- Kalkzandsteen
- Buitemetselewerk, baksteen type 1; Rood genueanceerd, Wildverband
- Buitemetselewerk, baksteen type 2; Roodpaars genueanceerd, Wildverband
- Niet-dragende binnenwand; 100mm, cellenbeton (G4)
- Niet-dragende binnenwand; 100mm, cellenbeton (G5)

Infiltratie; qv: 10=0.2 dm3/s per m2

Kozijnen

Volgheestbeglazing volgens NEN 3569

Alle buitenkozijnen inbraakwerendheidsklasse 2 mark 3.1, enz. = Merk buitenkozijnen; kunststof 'verdiept', + triple-beglazing, tenzij anders aangegeven.

Binnenkozijnen; staal i.c.m. opdekdeuren met bovenlicht, dagmaat < 910mm, tenzij anders aangegeven.

Alle buiten- en binnendeuren hebben een min. vrije doorgang van 850x2300mm, tenzij anders aangegeven.

Afkortingen

- ca: Centrale antenne installatie
- CV: Centrale verwarming
- dm: Dagmaat kozijn
- dr: Opselplaats wasdroger
- ep: Enthalpie paneel
- hwa: Hemelwaterafvoer
- kk: Koelkast
- kl: Kooktoestel
- mk: Meterkast
- tel: Telefoon
- th: Thermoslaaf
- v: Ventilatiecoster
- wm: Opselplaats wasmachine
- MV: Mechanische ventilatie
- vw: Vaatwasser
- wk: Wasmik
- WTW: Warmtepomp/warmtewinnings unit
- WP: Wasmik
- PV: PV-paneel
- d: dorpel

Installaties

Uitwerking W-installatie door installateur.

Uitwerking E-installatie door installateur.

Ventilatie toe/afvoer door adviseur installaties

- Nat. ventilatie afvoer (wasemkap)
- Ruimte voorzien van rookmelders.
- Positie rookmelders; vlg. NEN 2555



architecten alliantie Architectuur



Opdrachtgever : RWS
Project : GECLUSTERDE NIEUWBOUW GOES WEST
Fase : BESTEK
Betreft : LOCATIE 15A-BLOK 2 (BREED-SMAL)

Schaal : 1:100/1:1000
Datum : 02-03-2018
Formaat : 841x841
Gewijzigd: A 19-03-2019
Geleend: NH B 26-03-2019

Datum : 02-03-2018
Gecontroleerd : MJ
C 27-06-2019
E 11-07-2019
F 27-11-2019

Bladnummer : **B-02**
Werknummer : **2017-068**

Albert Plesmanweg 18
4462 GC Goes
Tel. : 0115-220366
info@architectenalliantie.nl

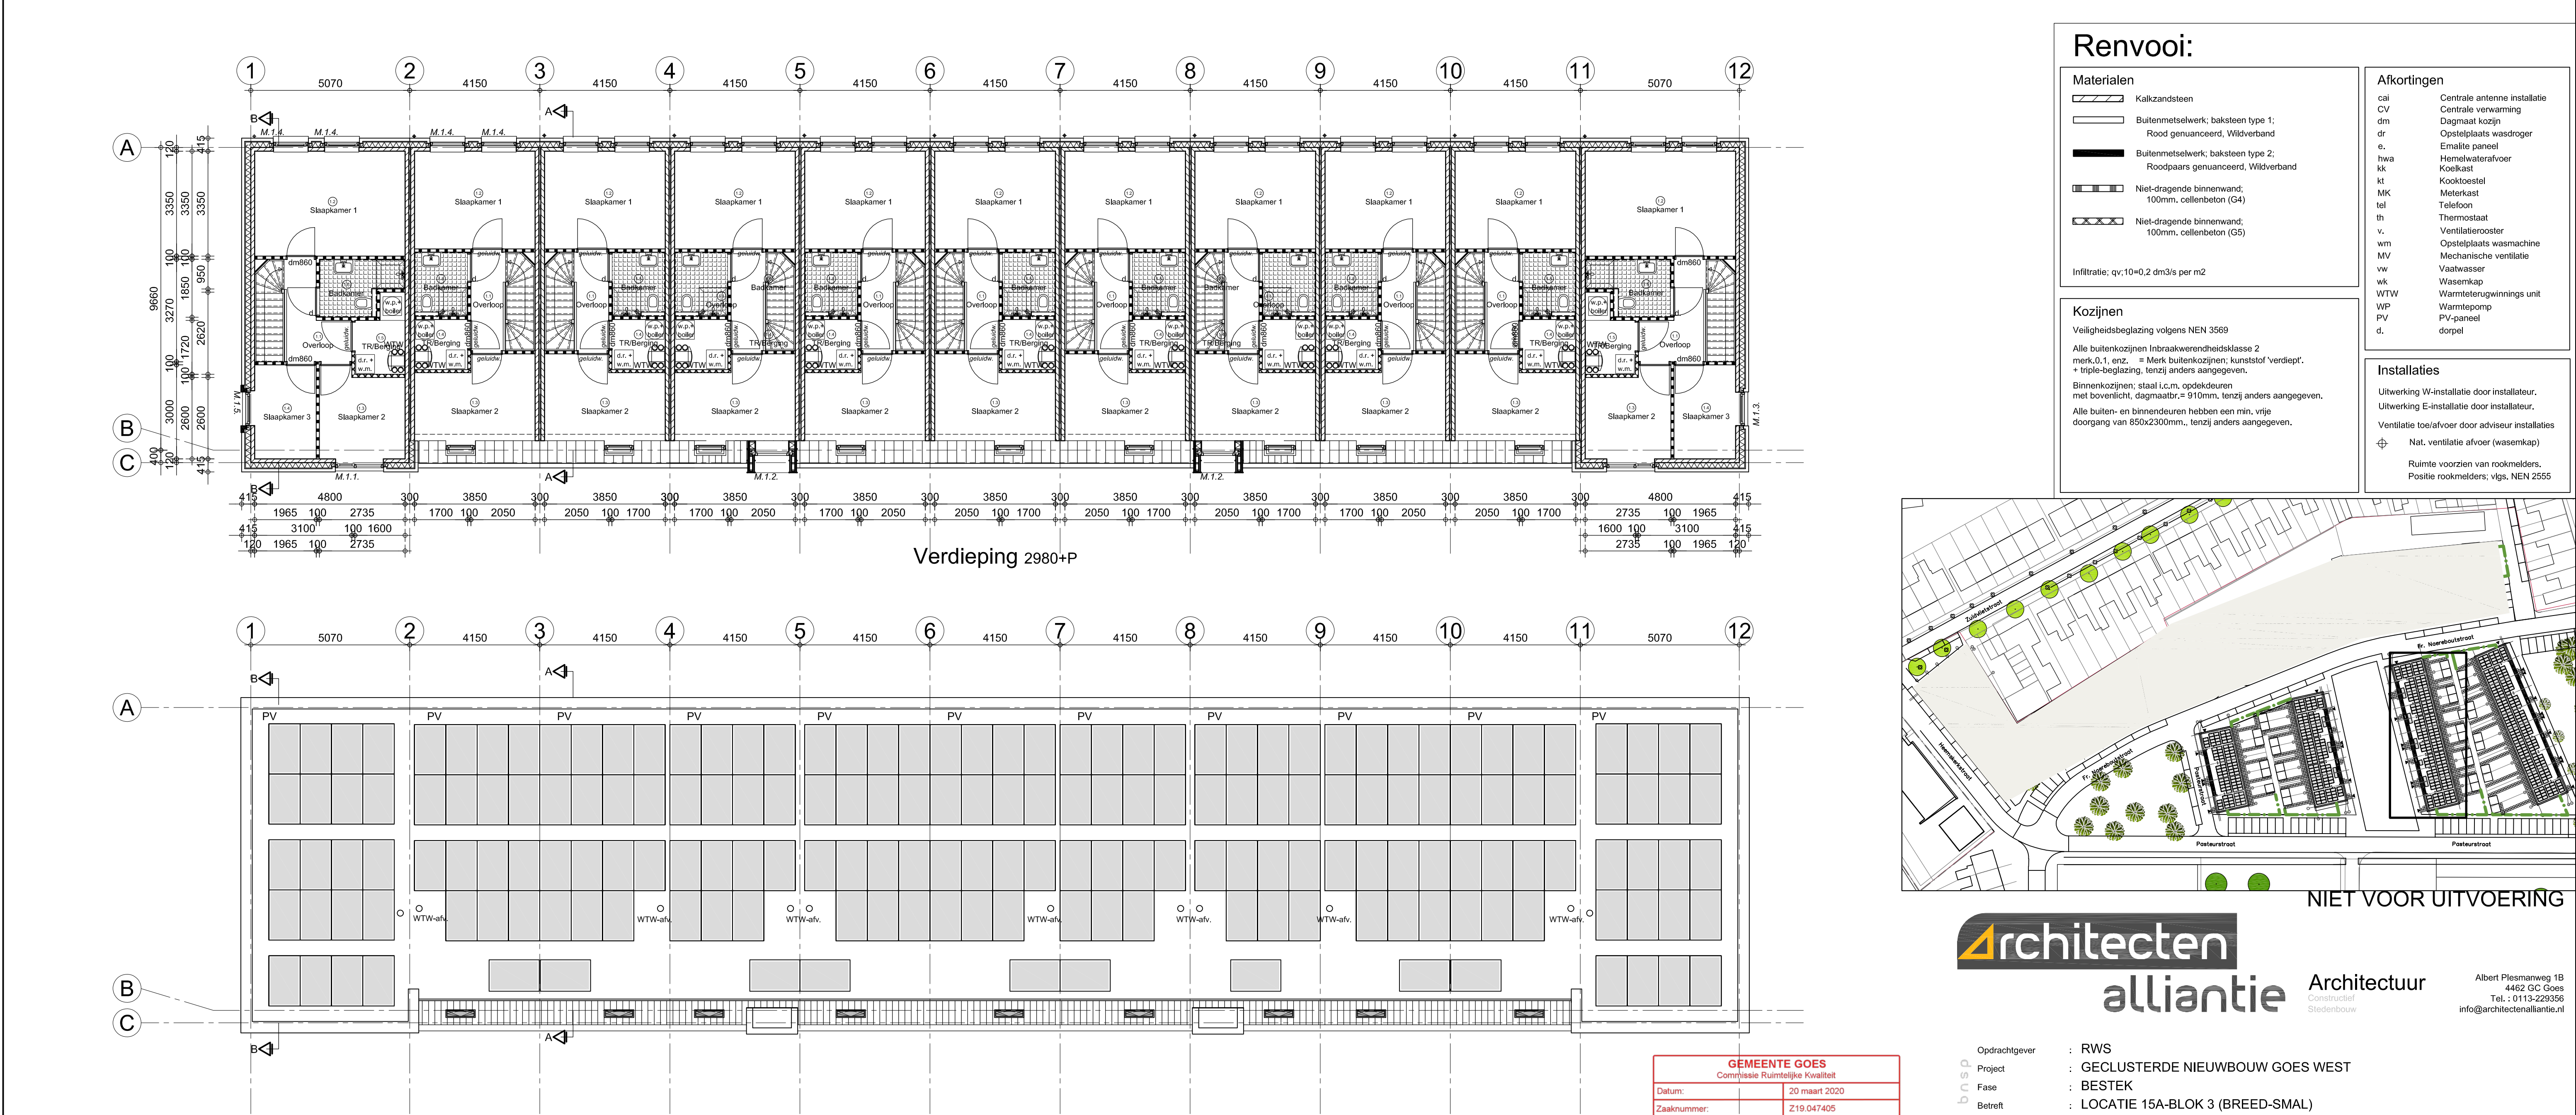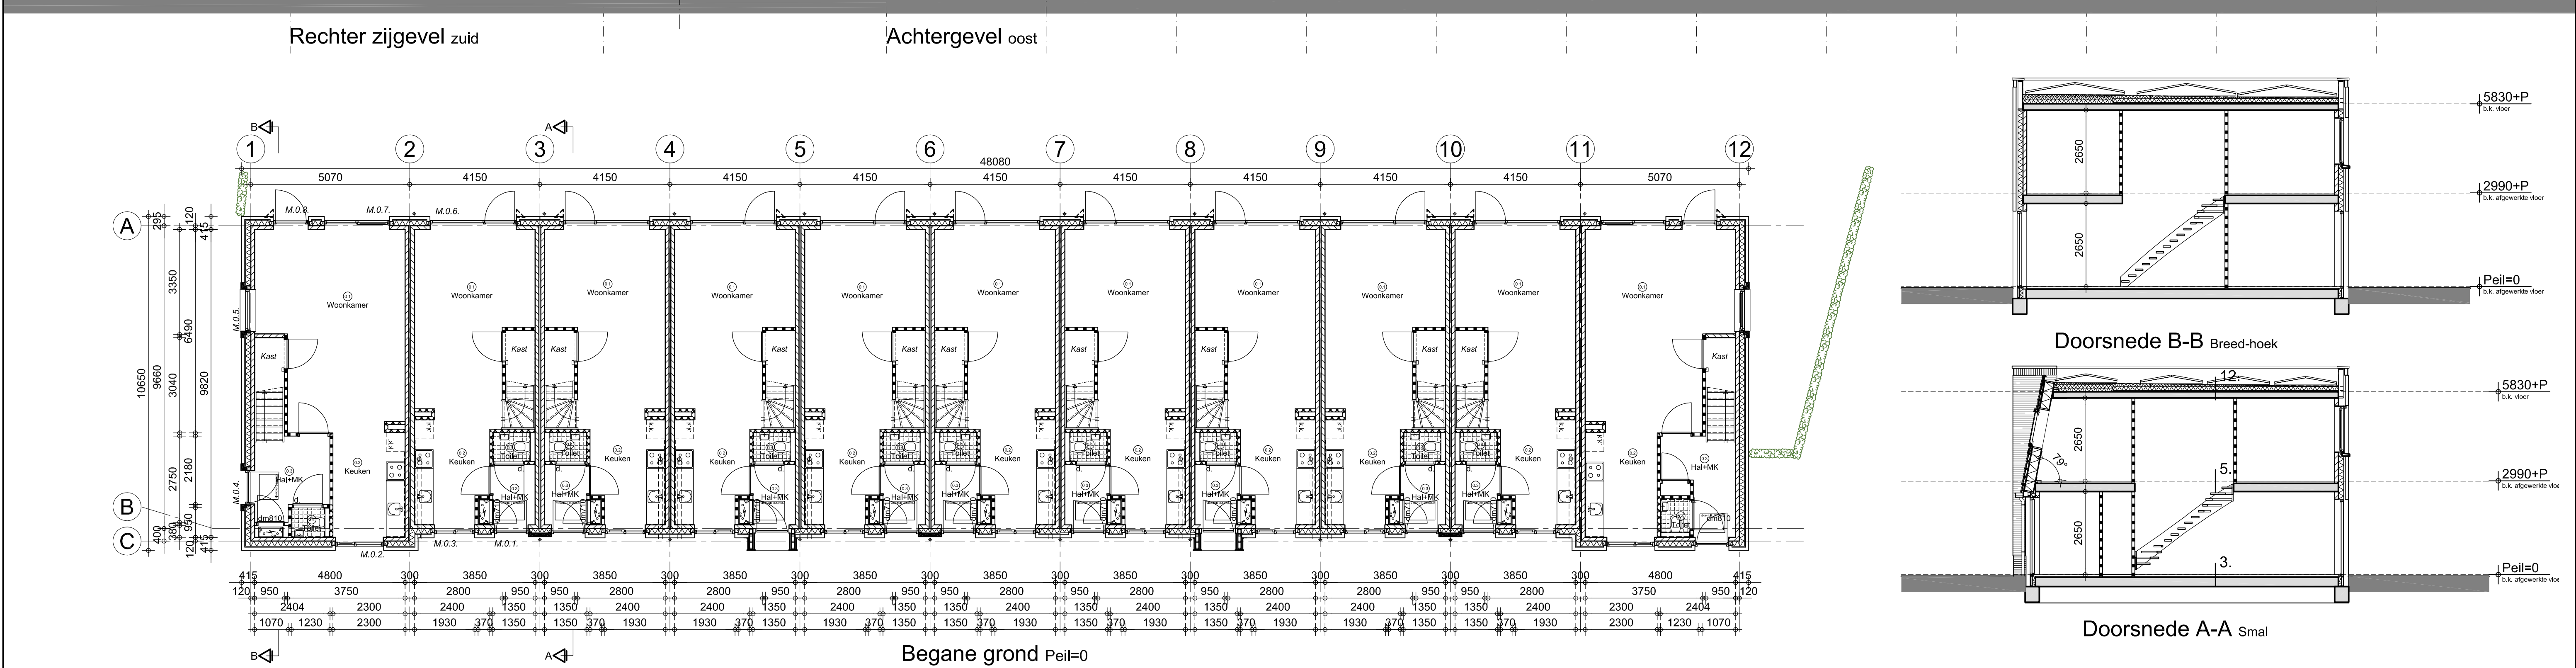

Renvooi:

Materialen

- Kalkzandsteen
- Buitenmuurwerk: baksteen type 1; Rood gemaakt, Wildverband
- Buitenmuurwerk: baksteen type 2; Roodpaars gemaakt, Wildverband
- Niet-dragende binnenwand; 100mm, cellenbeton (G4)
- Niet-dragende binnenwand; 100mm, cellenbeton (G5)

Infiltratie: qv:10-0,2 dm³/s per m²

Kozijnen




Veiligheidsbeglazing volgens NEN 3569
Alle buitenkozijnen inbraakwerendheidsklasse 2
merk 0,1 en 2. = Merk buitenkozijnen: kunststof 'verdiept'.
= triple-beglazing, tenzij anders aangegeven.
Binnenkozijnen: staal l.c.m. opkleeduren
met bovenlicht, dagnaaltr. > 910mm, tenzij anders aangegeven.
Alle buiten- en binnenduren hebben een min. vijf
doorgang van 850x2300mm, tenzij anders aangegeven.

Afkortingen

- ca Centraal antenne installatie
- CV Centrale verwarming
- dm Dagmaat kozijn
- dr Opstelplaats wasdroger
- e Emissie paneel
- hwa Hemelwaterafvoer
- kk Koelkast
- kl Kooktoestel
- MK Mierkast
- tel Telefoon
- th Thermostaat
- v Ventilator
- wm Ventilator
- MV Ventilator
- vw Ventilator
- wk Ventilator
- WTW Warmtepomp
- WP Warmtepomp
- PV PV-paneel
- d dorpel

Installaties

- Uitwerking W-installatie door installateur.
- Uitwerking E-installatie door installateur.
- Ventilatie toe/afvoer door adviseur installaties
- Nat. ventilatie afvoer (wasemkap)
- Ruimte voorzien van rookmelders.
- Positie rookmelders; vlg. NEN 2555

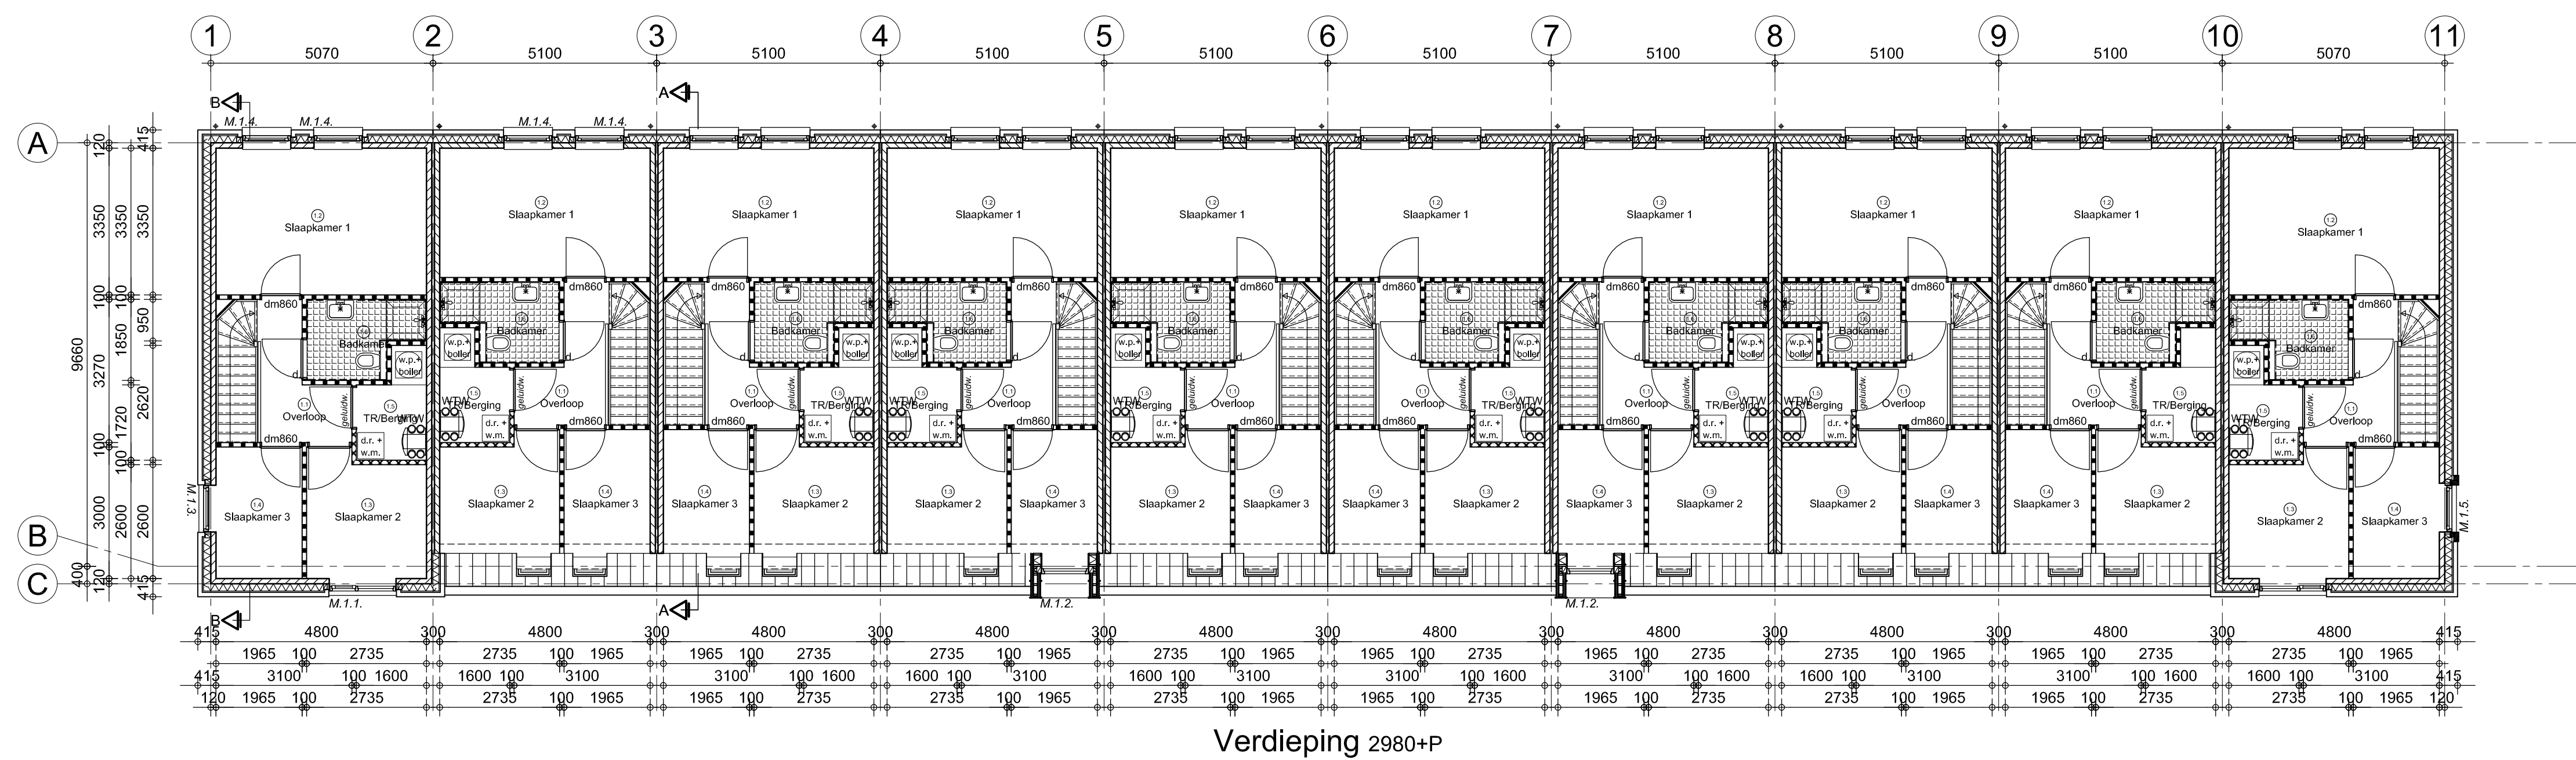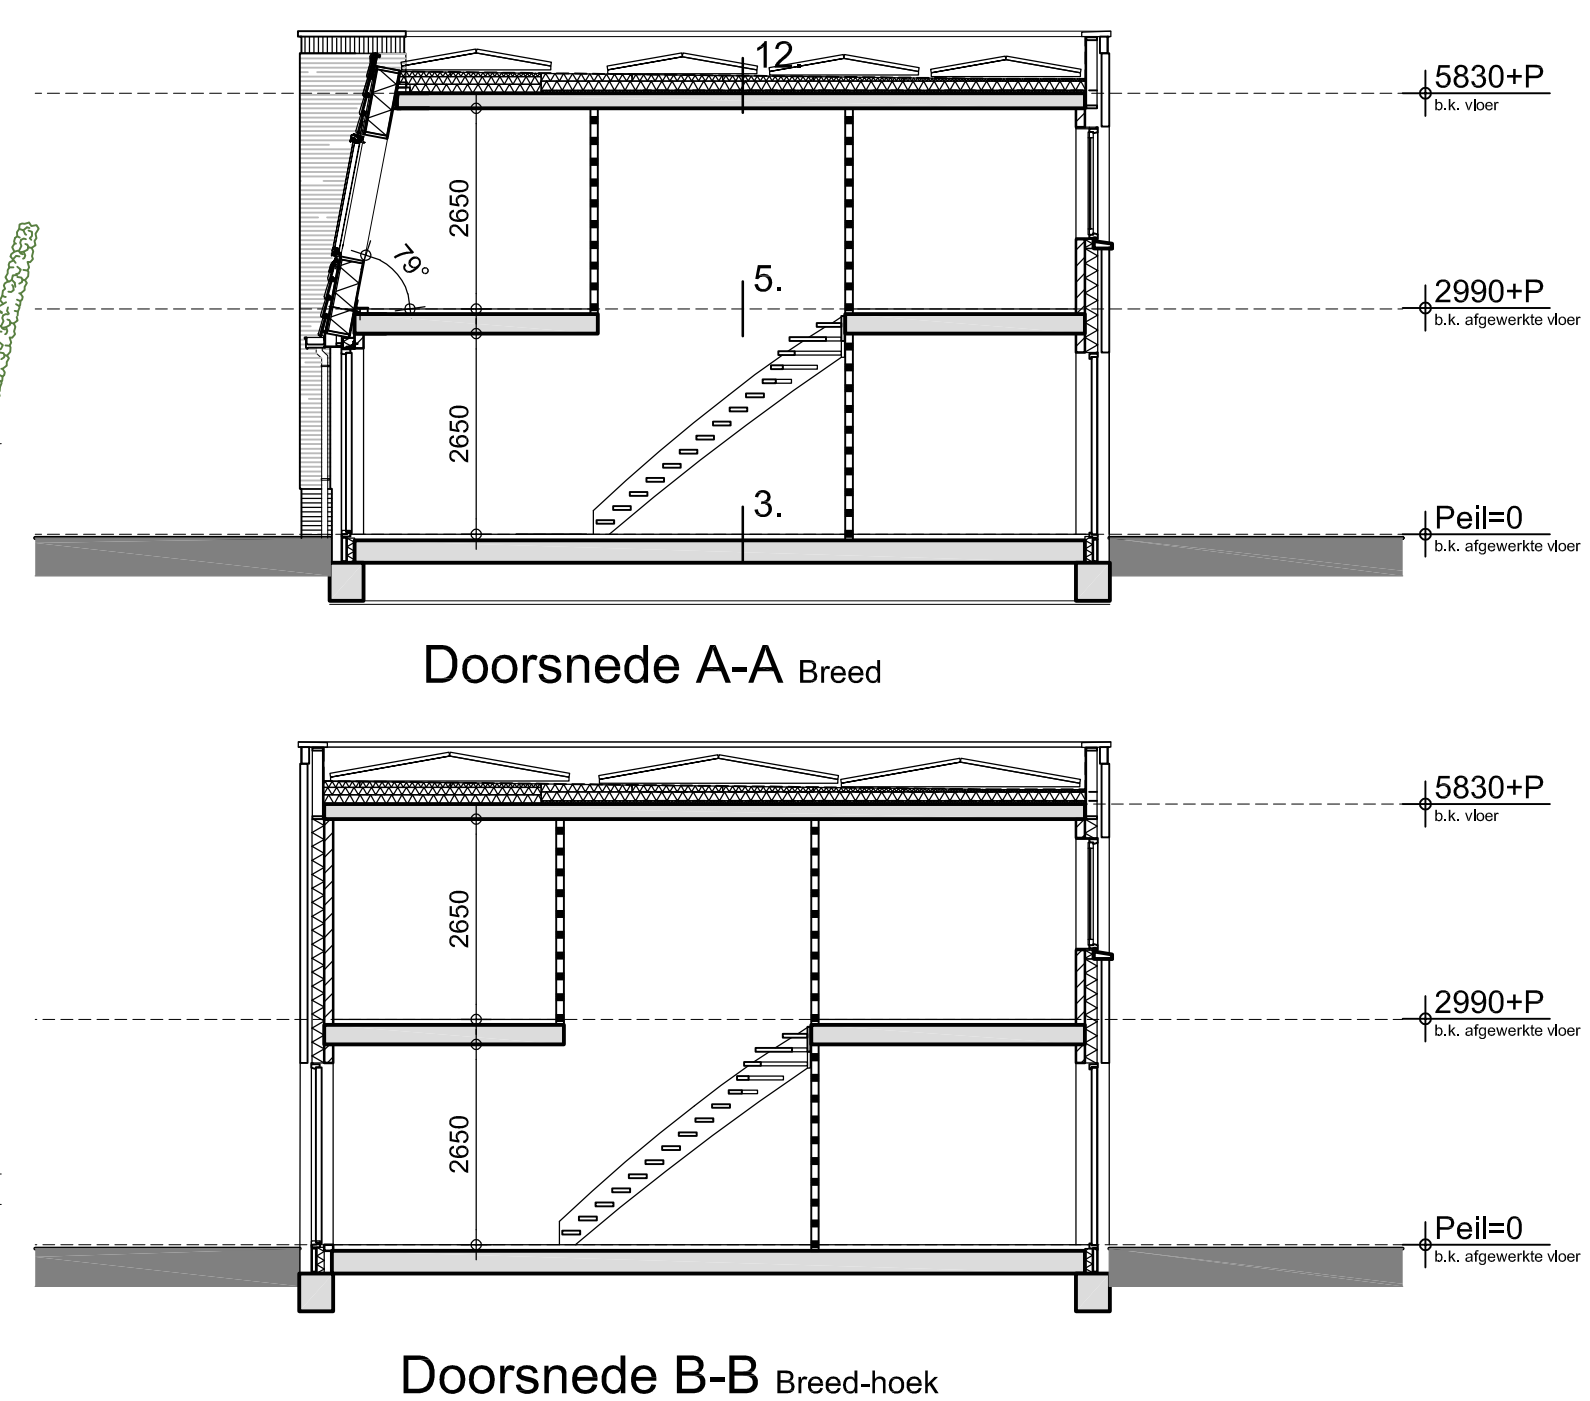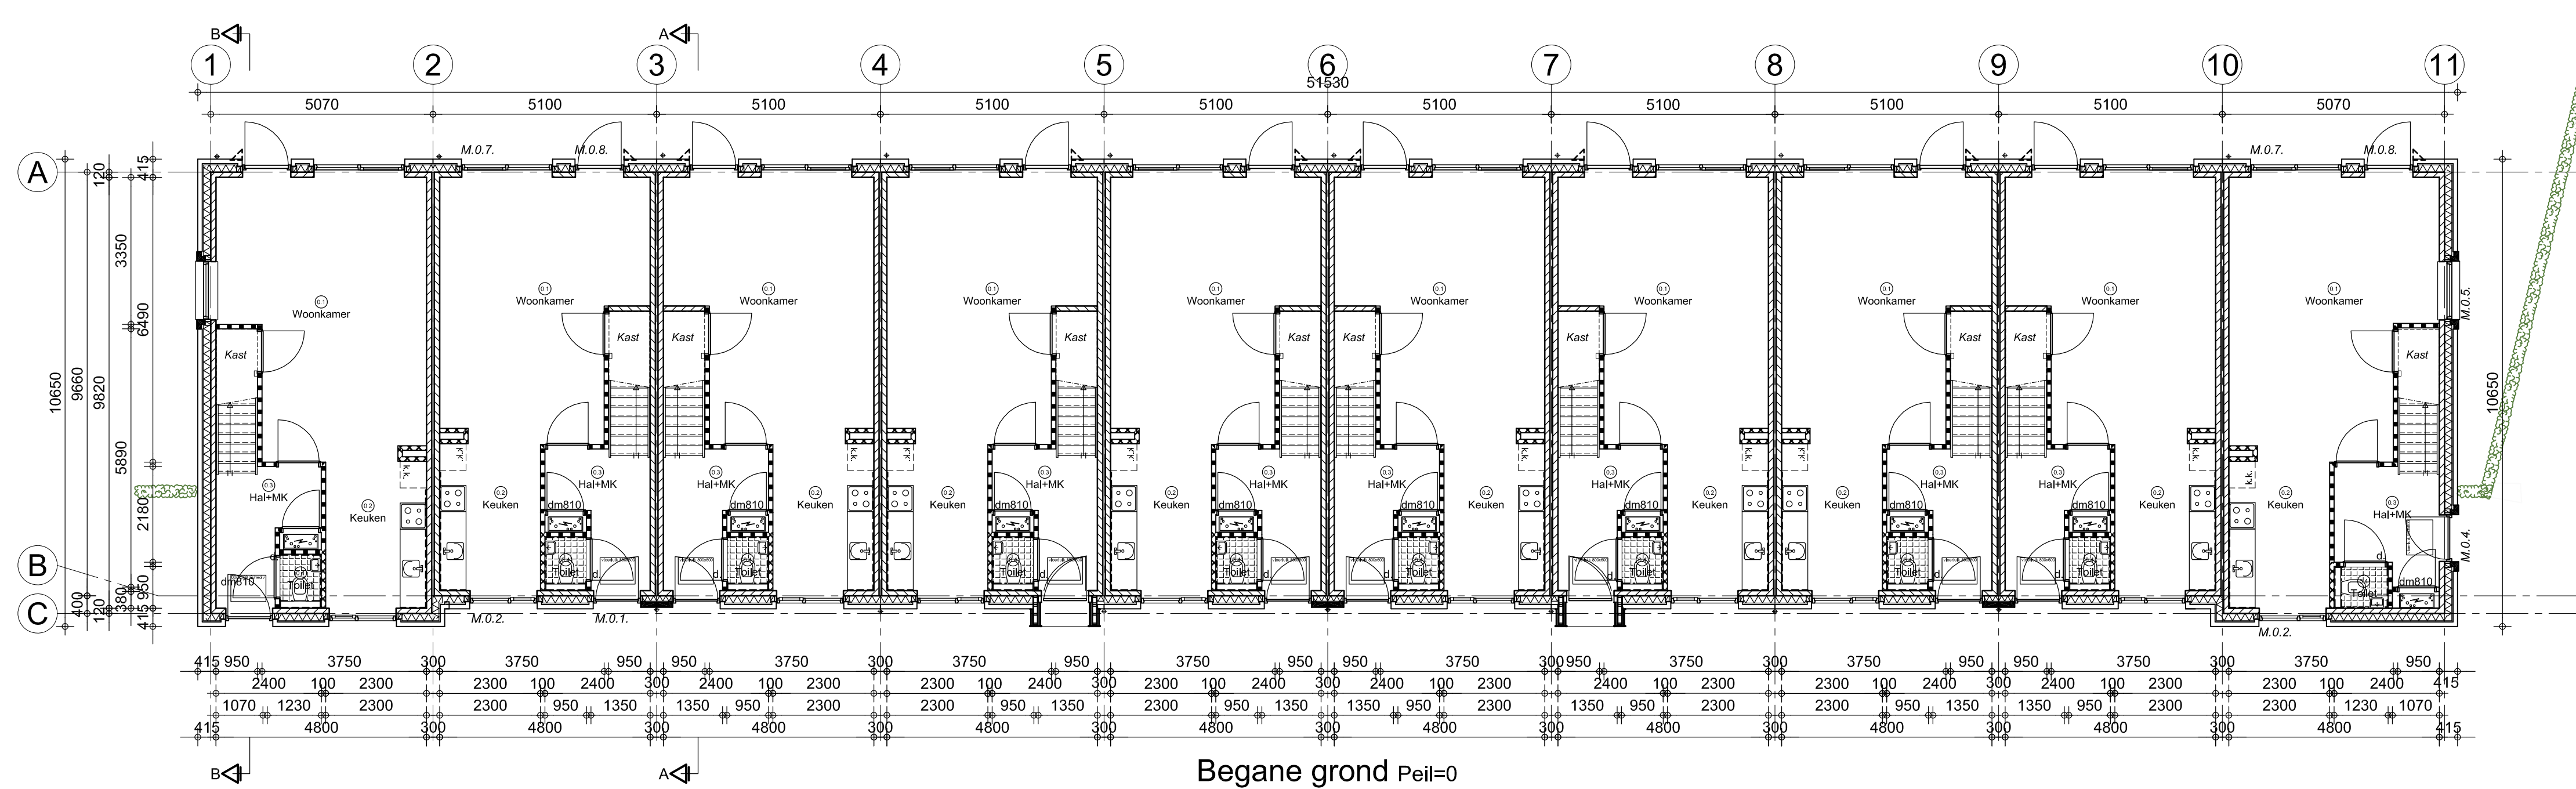

Renvooi:

Materialen

- Kalkzandsteen
- Buitenmetselwerk: baksteen type 1; Rood gemaakt, Wildverband
- Buitenmetselwerk: baksteen type 2; Roodpaars gemaakt, Wildverband
- Niet-dragende binnenwand; 100mm, cellenbeton (G4)
- Niet-dragende binnenwand; 100mm, cellenbeton (G5)

Infiltratie: qv:10=0,2 dm3/s per m2

Kozijnen


Veiligheidsbeglazing volgens NEN 3569
Alle buitenkozijnen inbraakwerendheidsklasse 2
merk 0,1 enz. = Merk buitenkozijnen: kunststof 'verdiept',
+ triple-beglazing, tenzij anders aangegeven.
Binnenkozijnen: staal l.c.m., opkleuren
met bovenlicht, dagnaaltr. > 910mm, tenzij anders aangegeven.
Alle buiten- en binnendeuren hebben een min. vijf
doorgang van 850x2300mm, tenzij anders aangegeven.

Afkortingen

- ca Centraal antenne installatie
- cv Centrale verwarming
- dr Dagmaat kozijn
- e Opstelplaats wasdroger
- e Emaille paneel
- hwa Hemelwaterafvoer
- kk Koelkast
- kk Kooktoestel
- mk Melktoestel
- tel Telefoon
- th Thermostaat
- v Ventilatorrooster
- wm Opstelplaats wasmachine
- mv Mechanische ventilatie
- wk Wasmachine
- wv Wasmachine
- wtw Warmtepomp
- wp PV-paneel
- pv PV-paneel
- d dorpel

Installaties

Uitwerking W-installatie door installateur.
Uitwerking E-installatie door installateur.
Ventilatie toe/afvoer door adviseur installaties
Nat. ventilatie afvoer (wasmekap)
Ruimte voorzien van rookmelders.
Positie rookmelders: vlg. NEN 2555

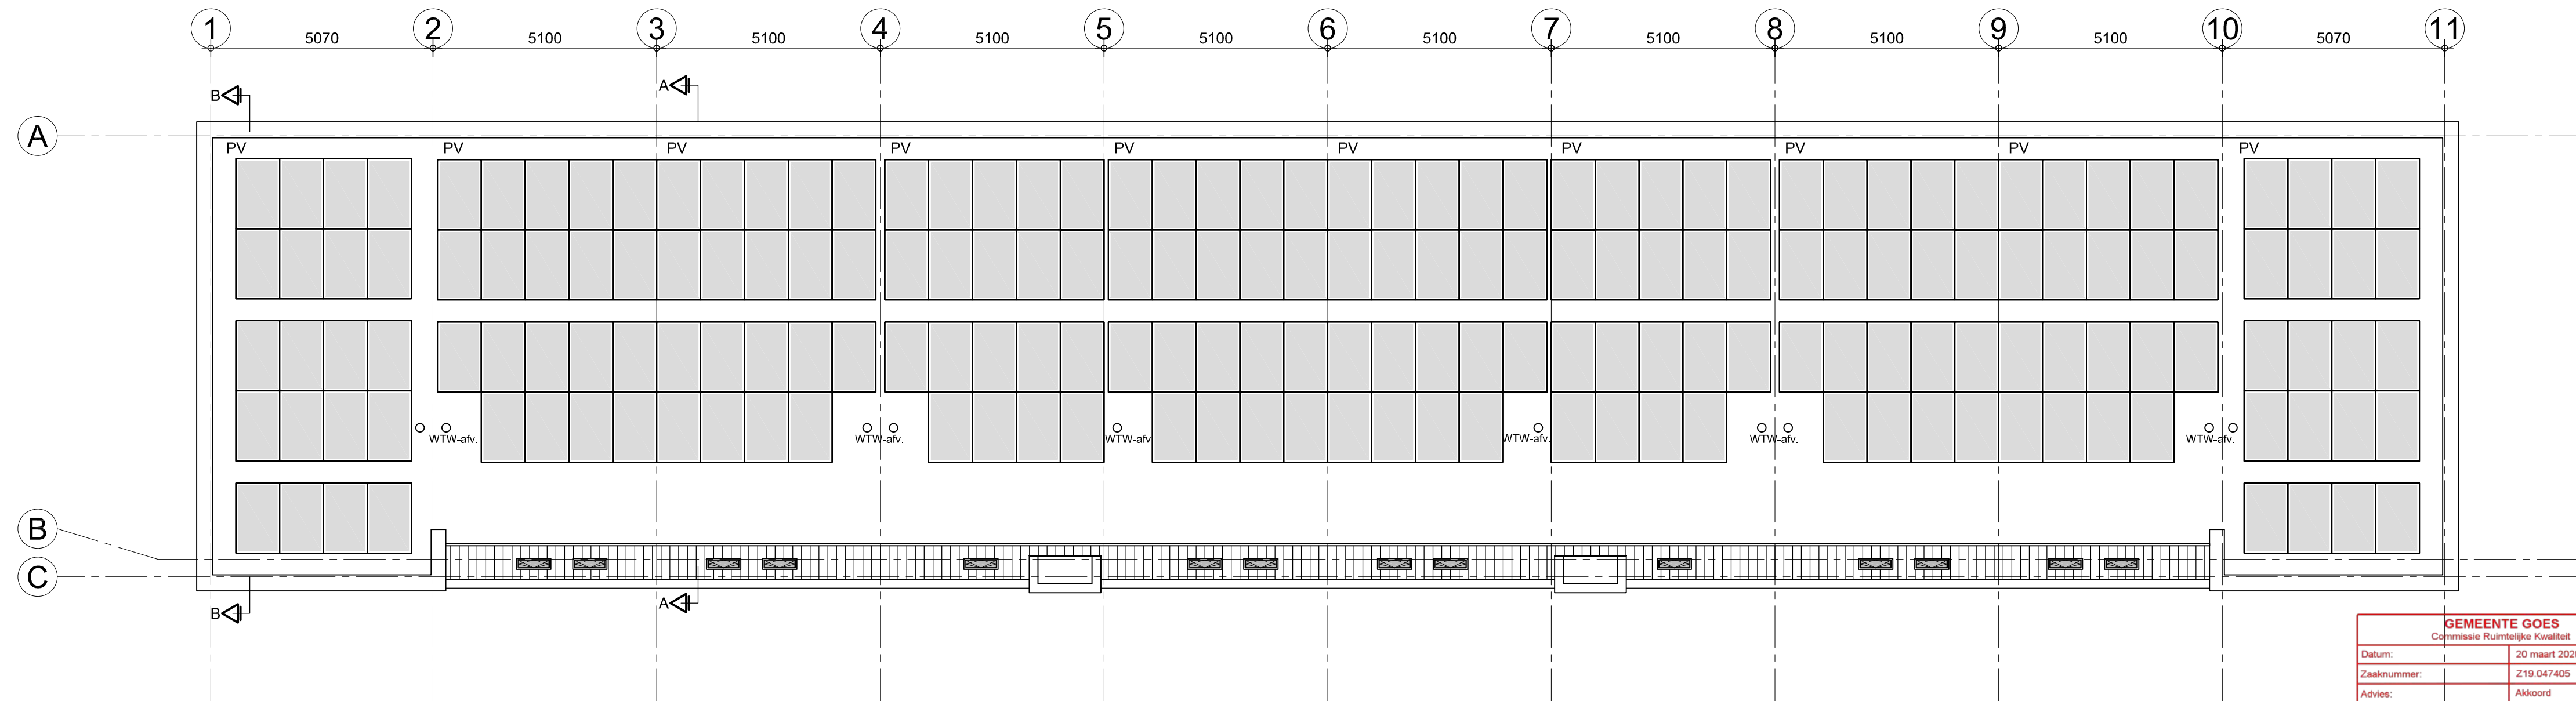

Dak overzichten 5830+P

