



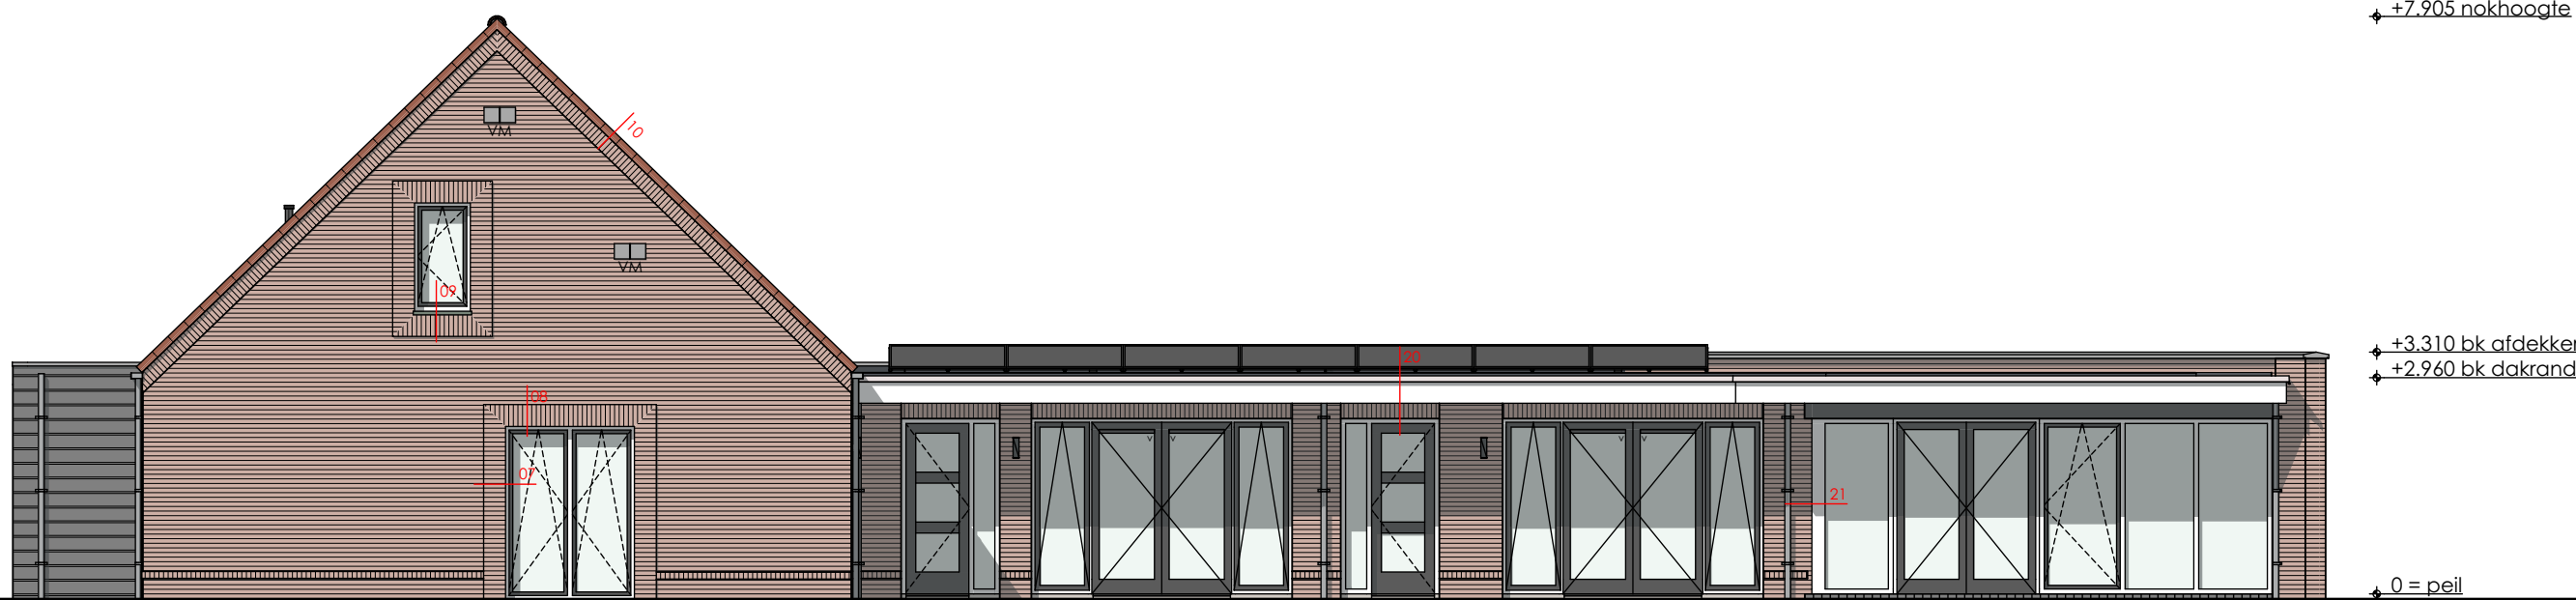


Voorgevel (zuid-west)



Rechtergevel (oost)

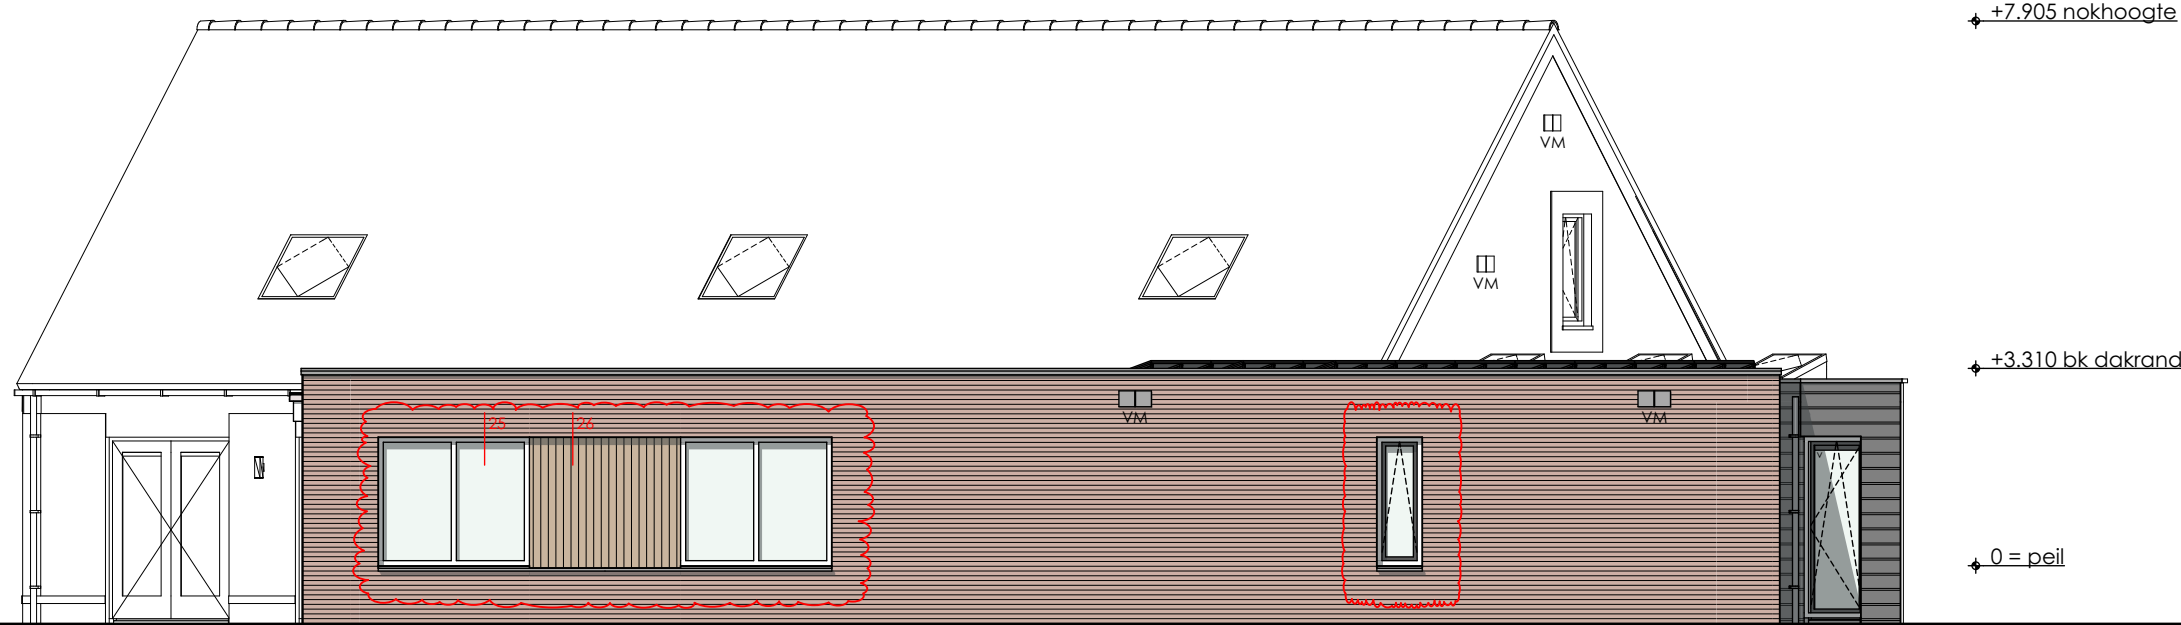


Rechtergevel (noord-oost)

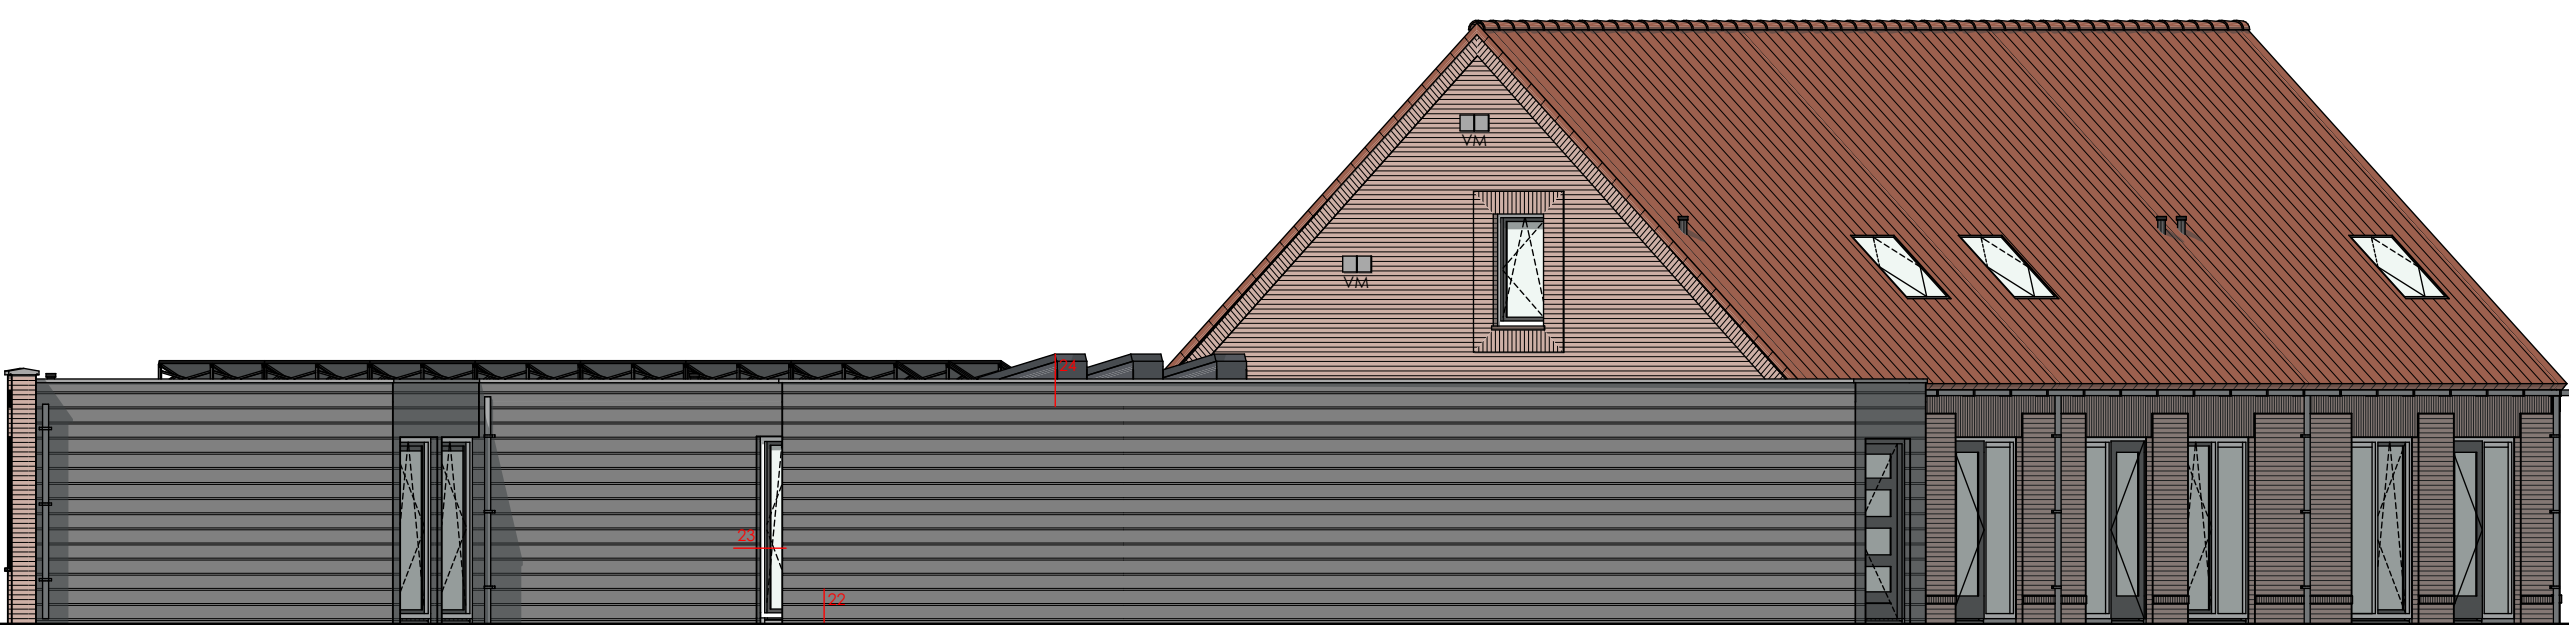


Achtergevel (noord)



Linkergevel (noord-west)

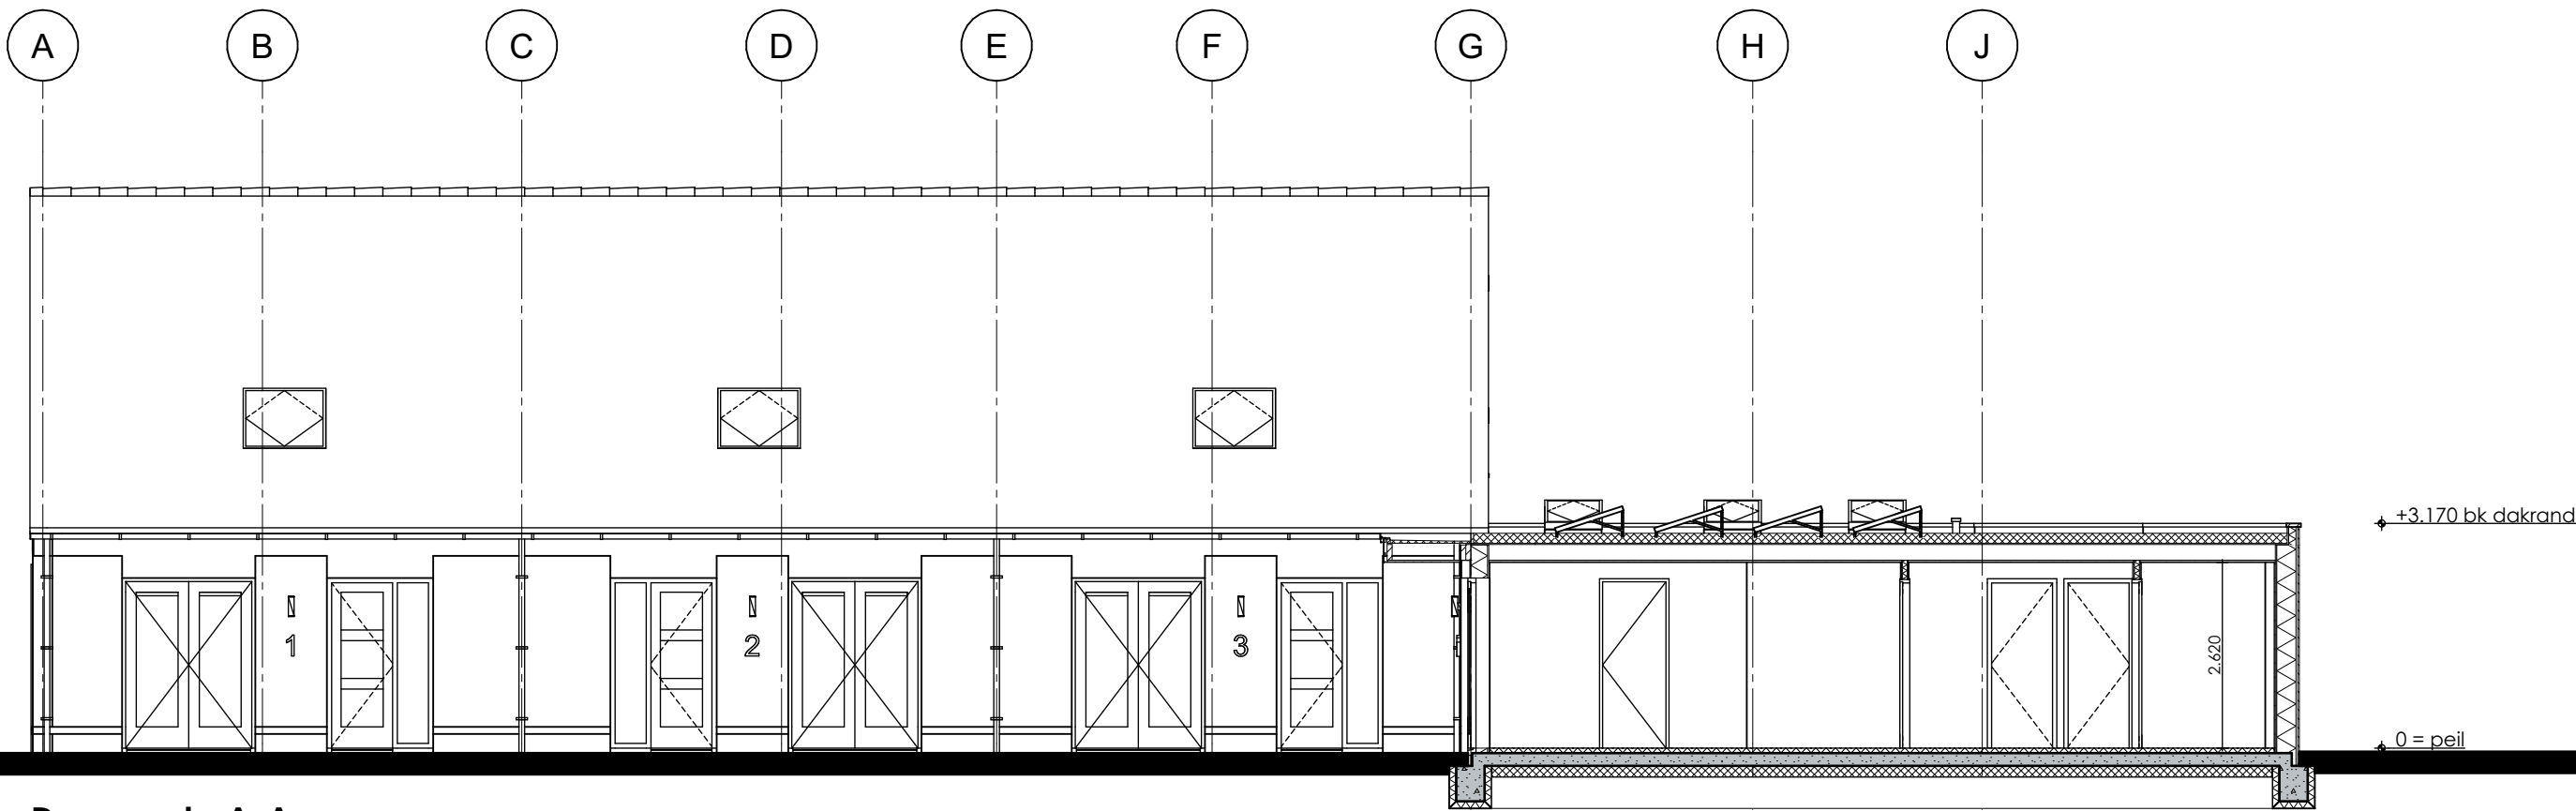

Doorsnede A-A

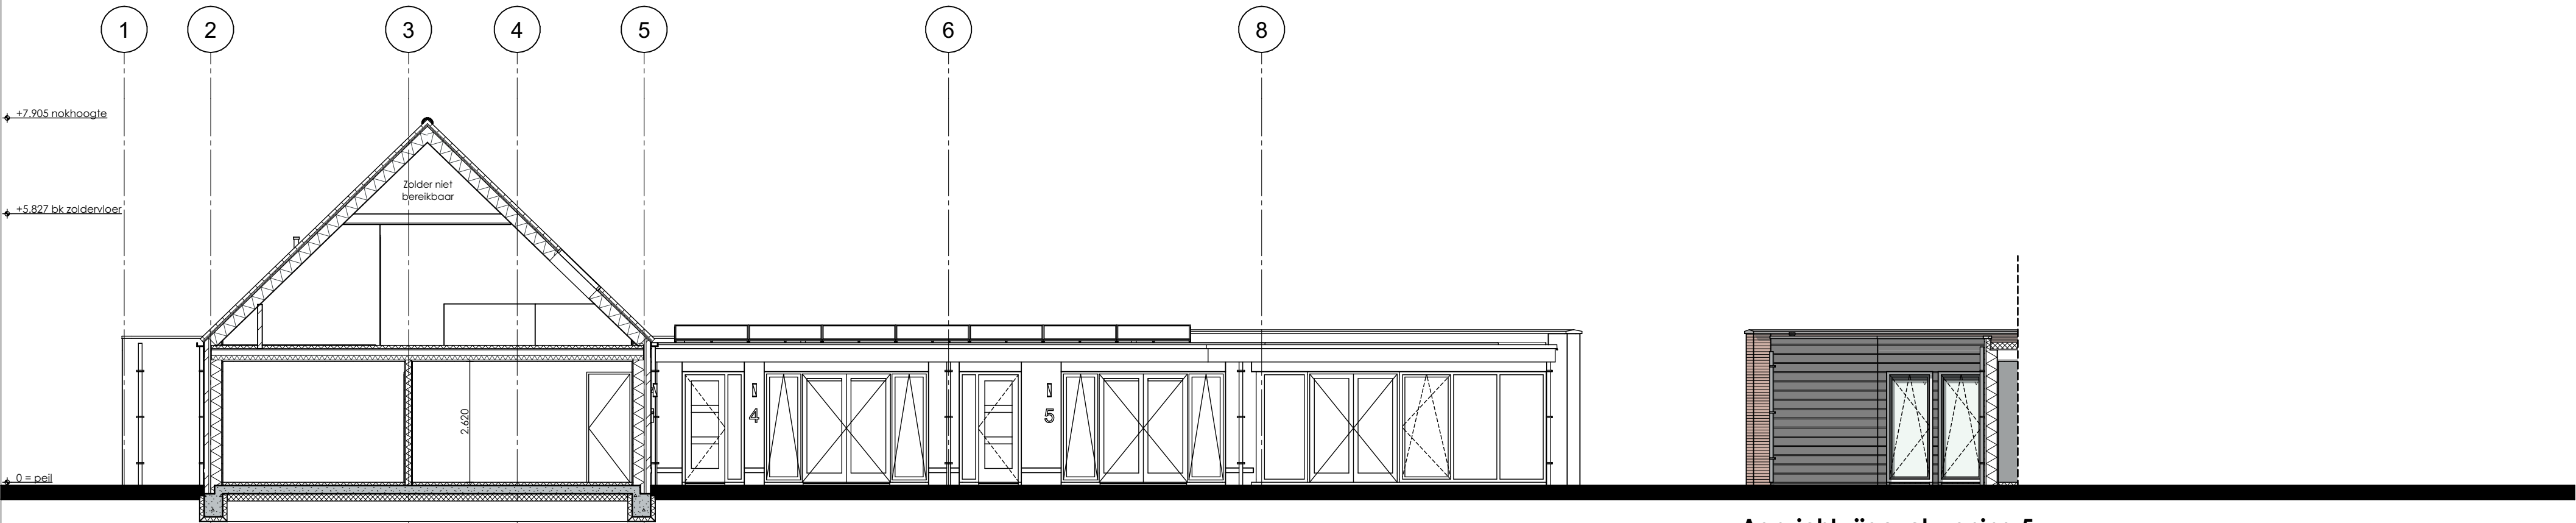

Doorsnede B-B

Aanzicht zijgevel woning 5

|                |                                                                           |         |            |
|----------------|---------------------------------------------------------------------------|---------|------------|
| project        | woonsaam Kattendijke                                                      |         |            |
| omschrijving   | Nieuwbouw 5 Woningen te Kattendijke<br>Dellastraat 2, 4474 AK Kattendijke |         |            |
| opdrachtgever  | Euromaritime                                                              |         |            |
| projectnummer  | 20005                                                                     |         |            |
| formaat/schaal | A1 1:100                                                                  |         |            |
| datum          | 12-09-2023                                                                | revisie | 21-09-2023 |
| tekening nr.   | TO-01                                                                     | fase    | TO         |
| onderwerp      | Gevels en doorsnede                                                       |         |            |