


DETAILPLAN "HET GOESE MEER" IV

GEMEENTE GOES



Globaal plan tevens van toepassing
"Goese Meer Globaal" (GN40)
Raadpleegbaar bij Afdeling Bouwen
Tst 700

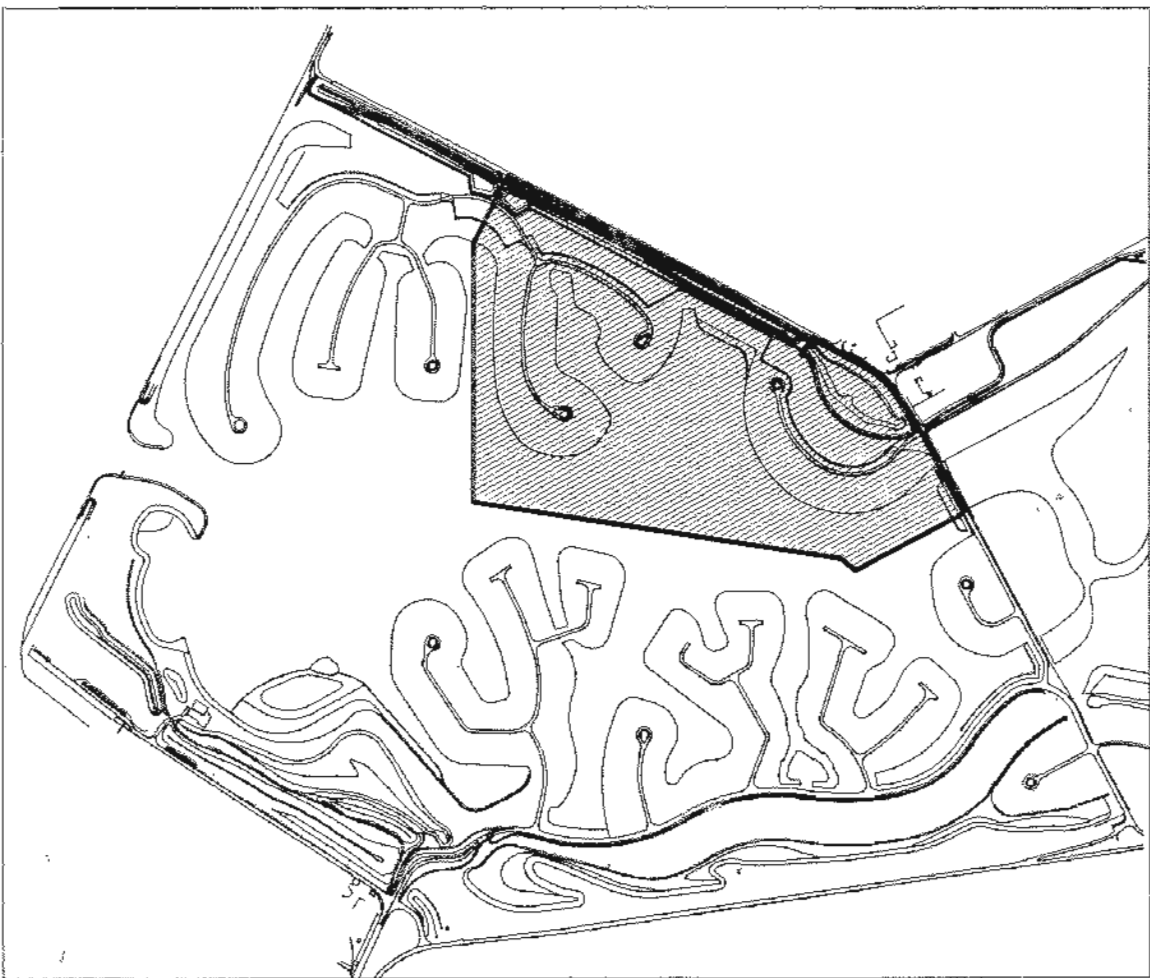


Aldus vastgesteld door Burgemeester en Wethouders van Goes
op: 31 MEI 1996

de secretaris
mr. C.M. de Graaf

de burgemeester
dr. D.J. van der Zaag

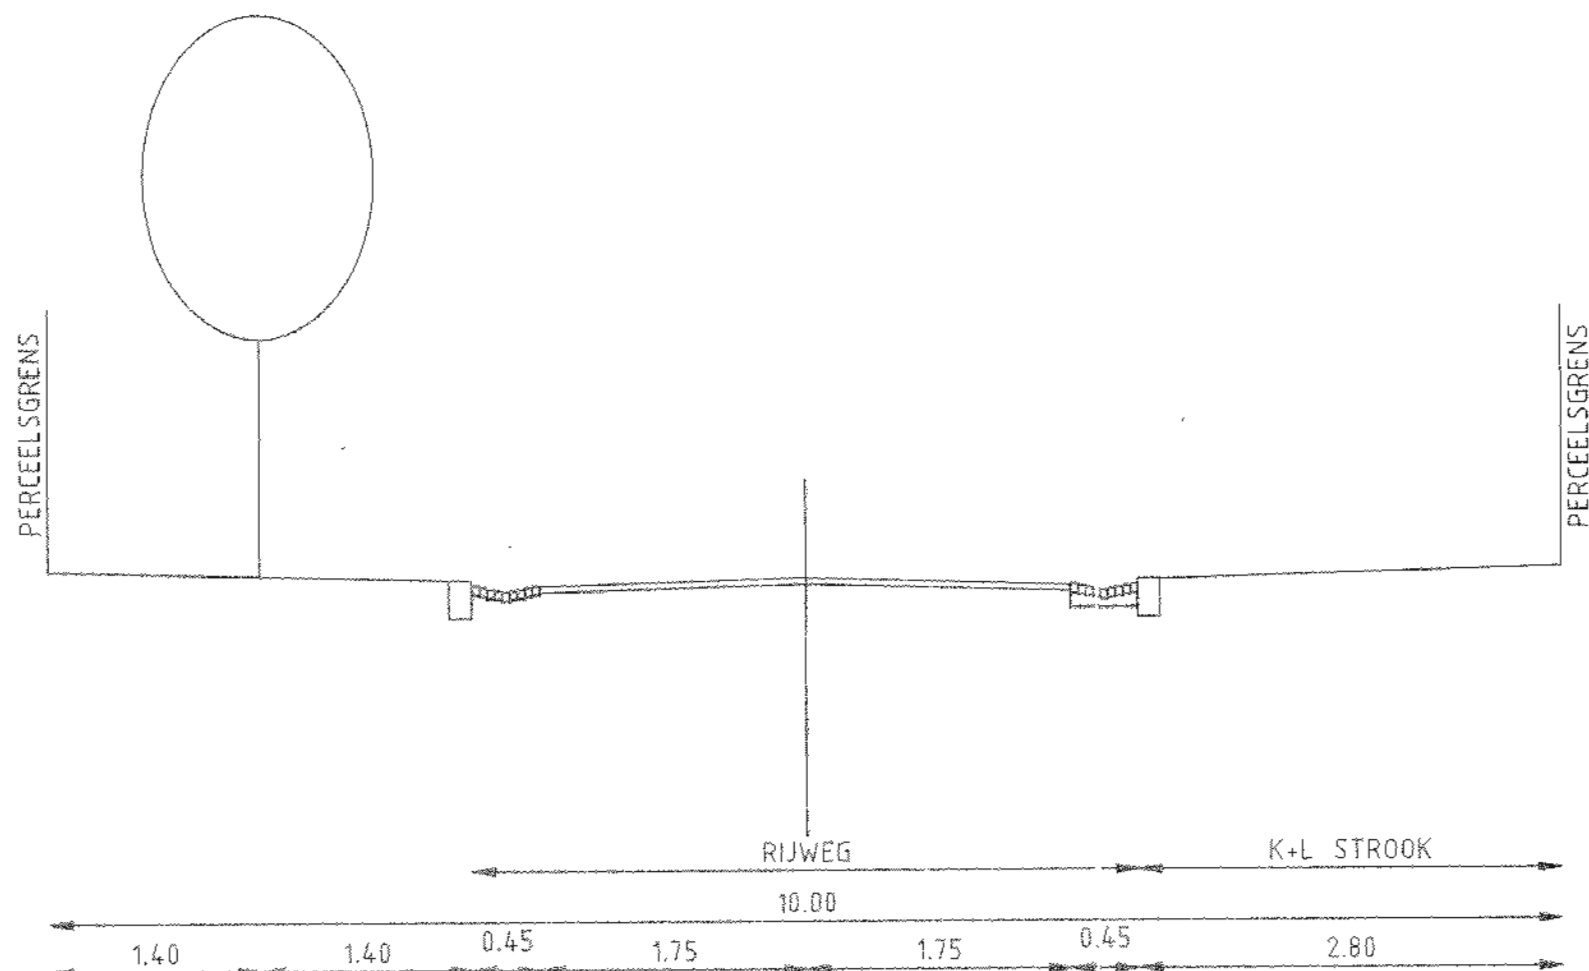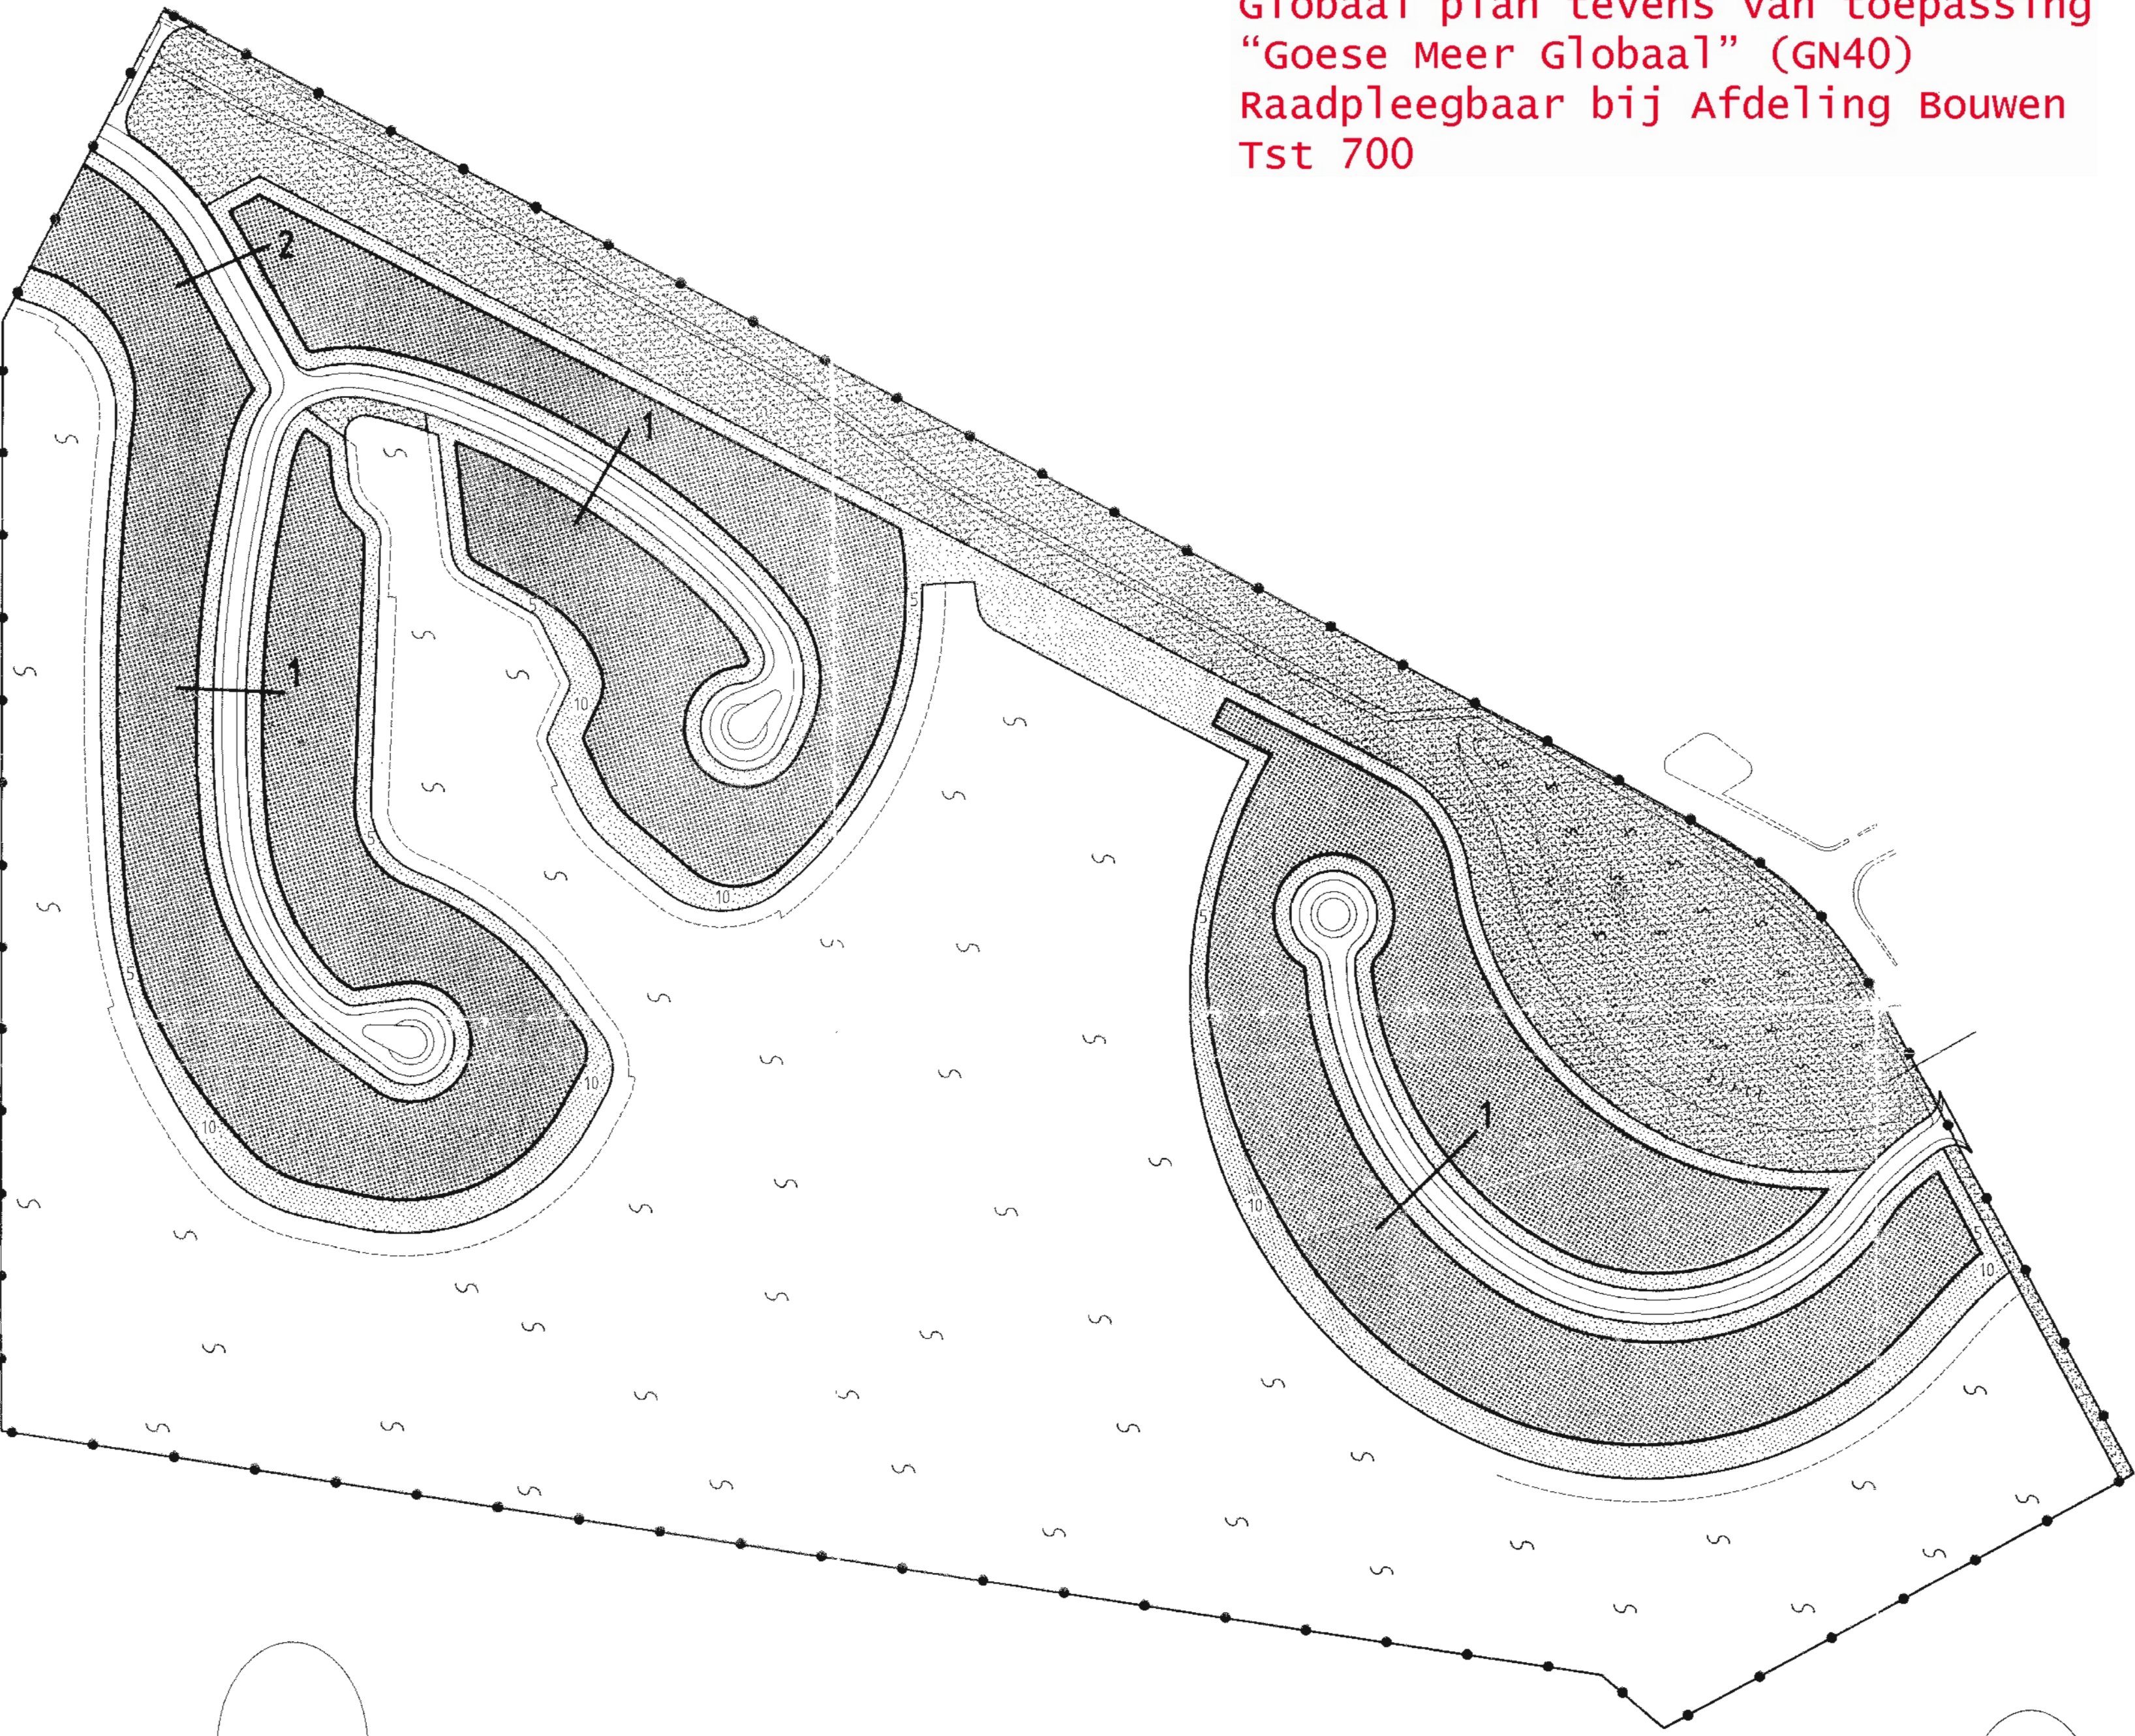

PRINCIPE DWARSPROFIEL WOONSTRAAT 1
SCHAAL 1:50

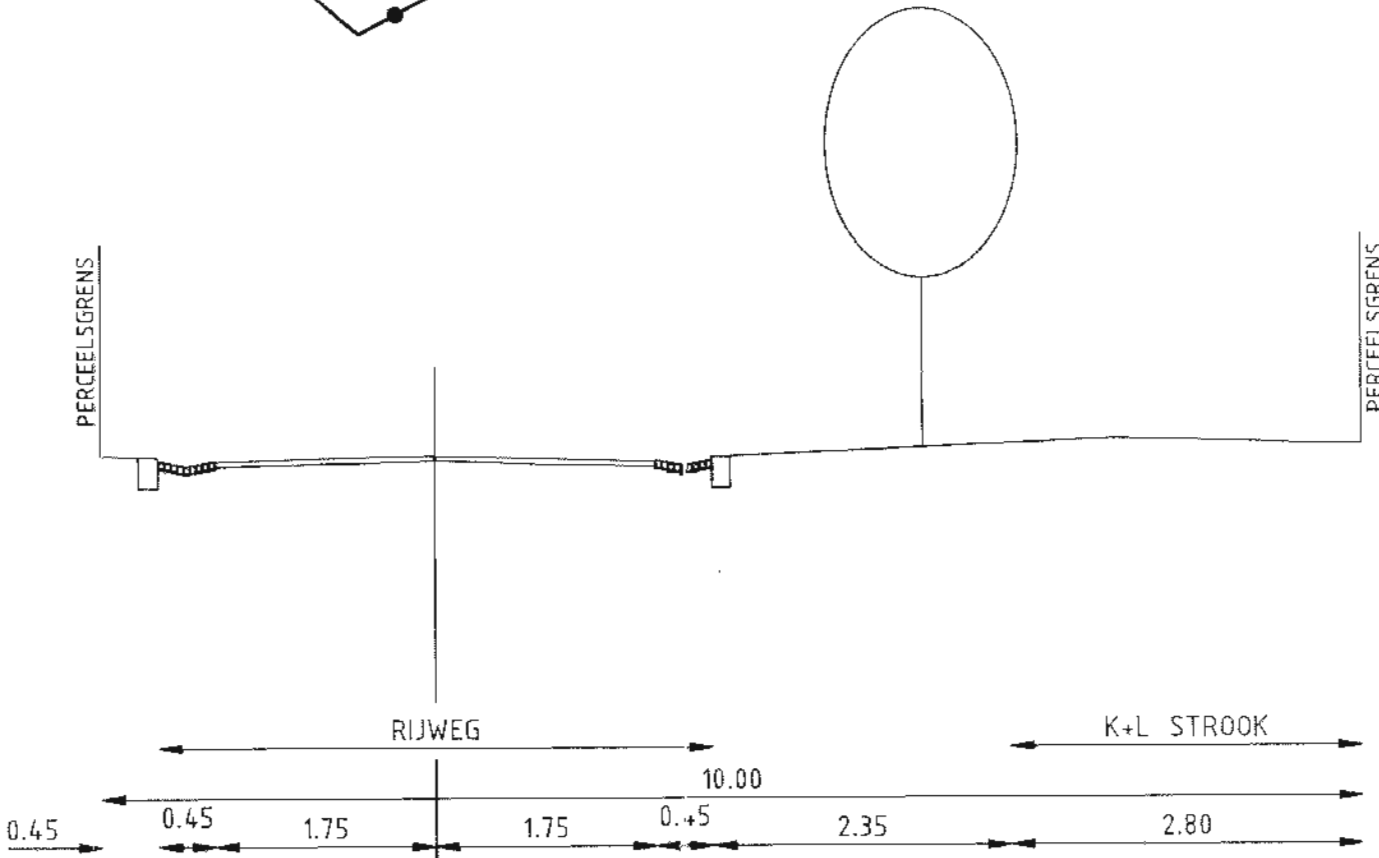

PRINCIPE DWARSPROFIEL WOONSTRAAT 2
SCHAAL 1:50

AANDUIDINGEN		BESTEMMING	
	GRENS VAN HET PLAN		EENGEZINSWONINGEN IN OPEN BEBOUWING MET BIJBEHORENDE ERVEN
	BEBOUWINGSVLAK		VERKEERSDOELENDEINEN
	BEBOUWINGSGRENS		RECREATIEVE VOORZIENINGEN
	MATEN IN METERS		WATER
	VERWIJZING DWARSPROFIEL		OPENBAAR GROEN
	EIGENDOMSGRENS IN WATER		
	DIJK MET WATERSTAATKUNDIGE FUNCTIE		
	INRICHTINGSSUGGESTIE OPENBAAR GROEN		

1	26-01-1996	AANPASSING BESTEMMING	D	M.d.V.		
0	21-06-1995	DETAILPLAN	D	M.d.V.		
REV	DATUM	OMSCHRIJVING	STATUS	GET.	GECONTR.	GOEDG.
BRAVENBOER & SCHEERS B.V. RAADGEVENDE INGENIEURS						
Opdrachtgever : "HET GOESE MEER" BV						
Project : "HET GOESE MEER"						
Betreft : INFRASTRUCTUUR						
Onderwerp : DETAILPLAN "HET GOESE MEER" IV						
Schaal: 1:1500						
Afm: A1						
Doc. No: 36284 -DP-4						
ALMERE-STAD (036) 5397700	MIDDELBURG (0180) 15555	ROOSSENDAAL (01650) 63630	SPIJKENISE (01880) 21200	TERNEUZEN (01150) 87000	ZEELAND (0910) 457067	

GN45