


DWP HD417.+001m.
(HD415.+030m. - HD418.+050m.)

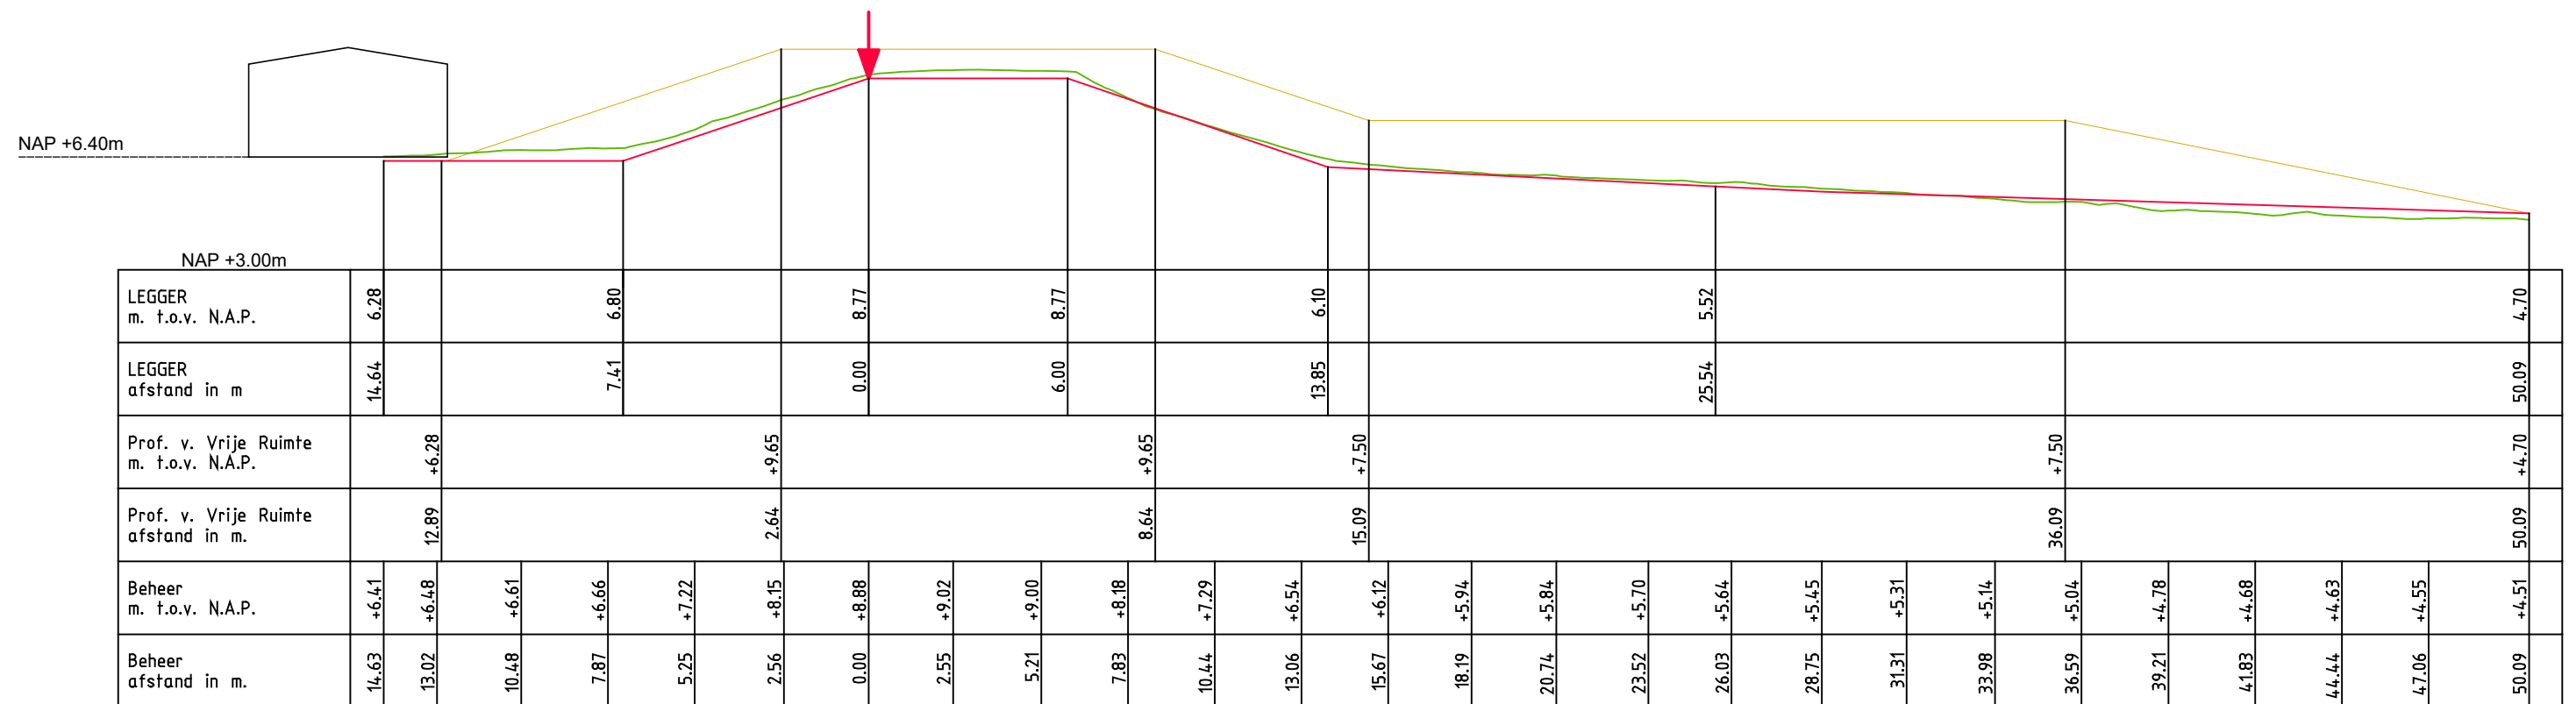

DWARSPROFIEL WATERKERING - BESTAANDE MANTELZORGWONING

adres: Molendijk 15, Alphen
 schaal: 1:200
 datum: 14-02-2025