


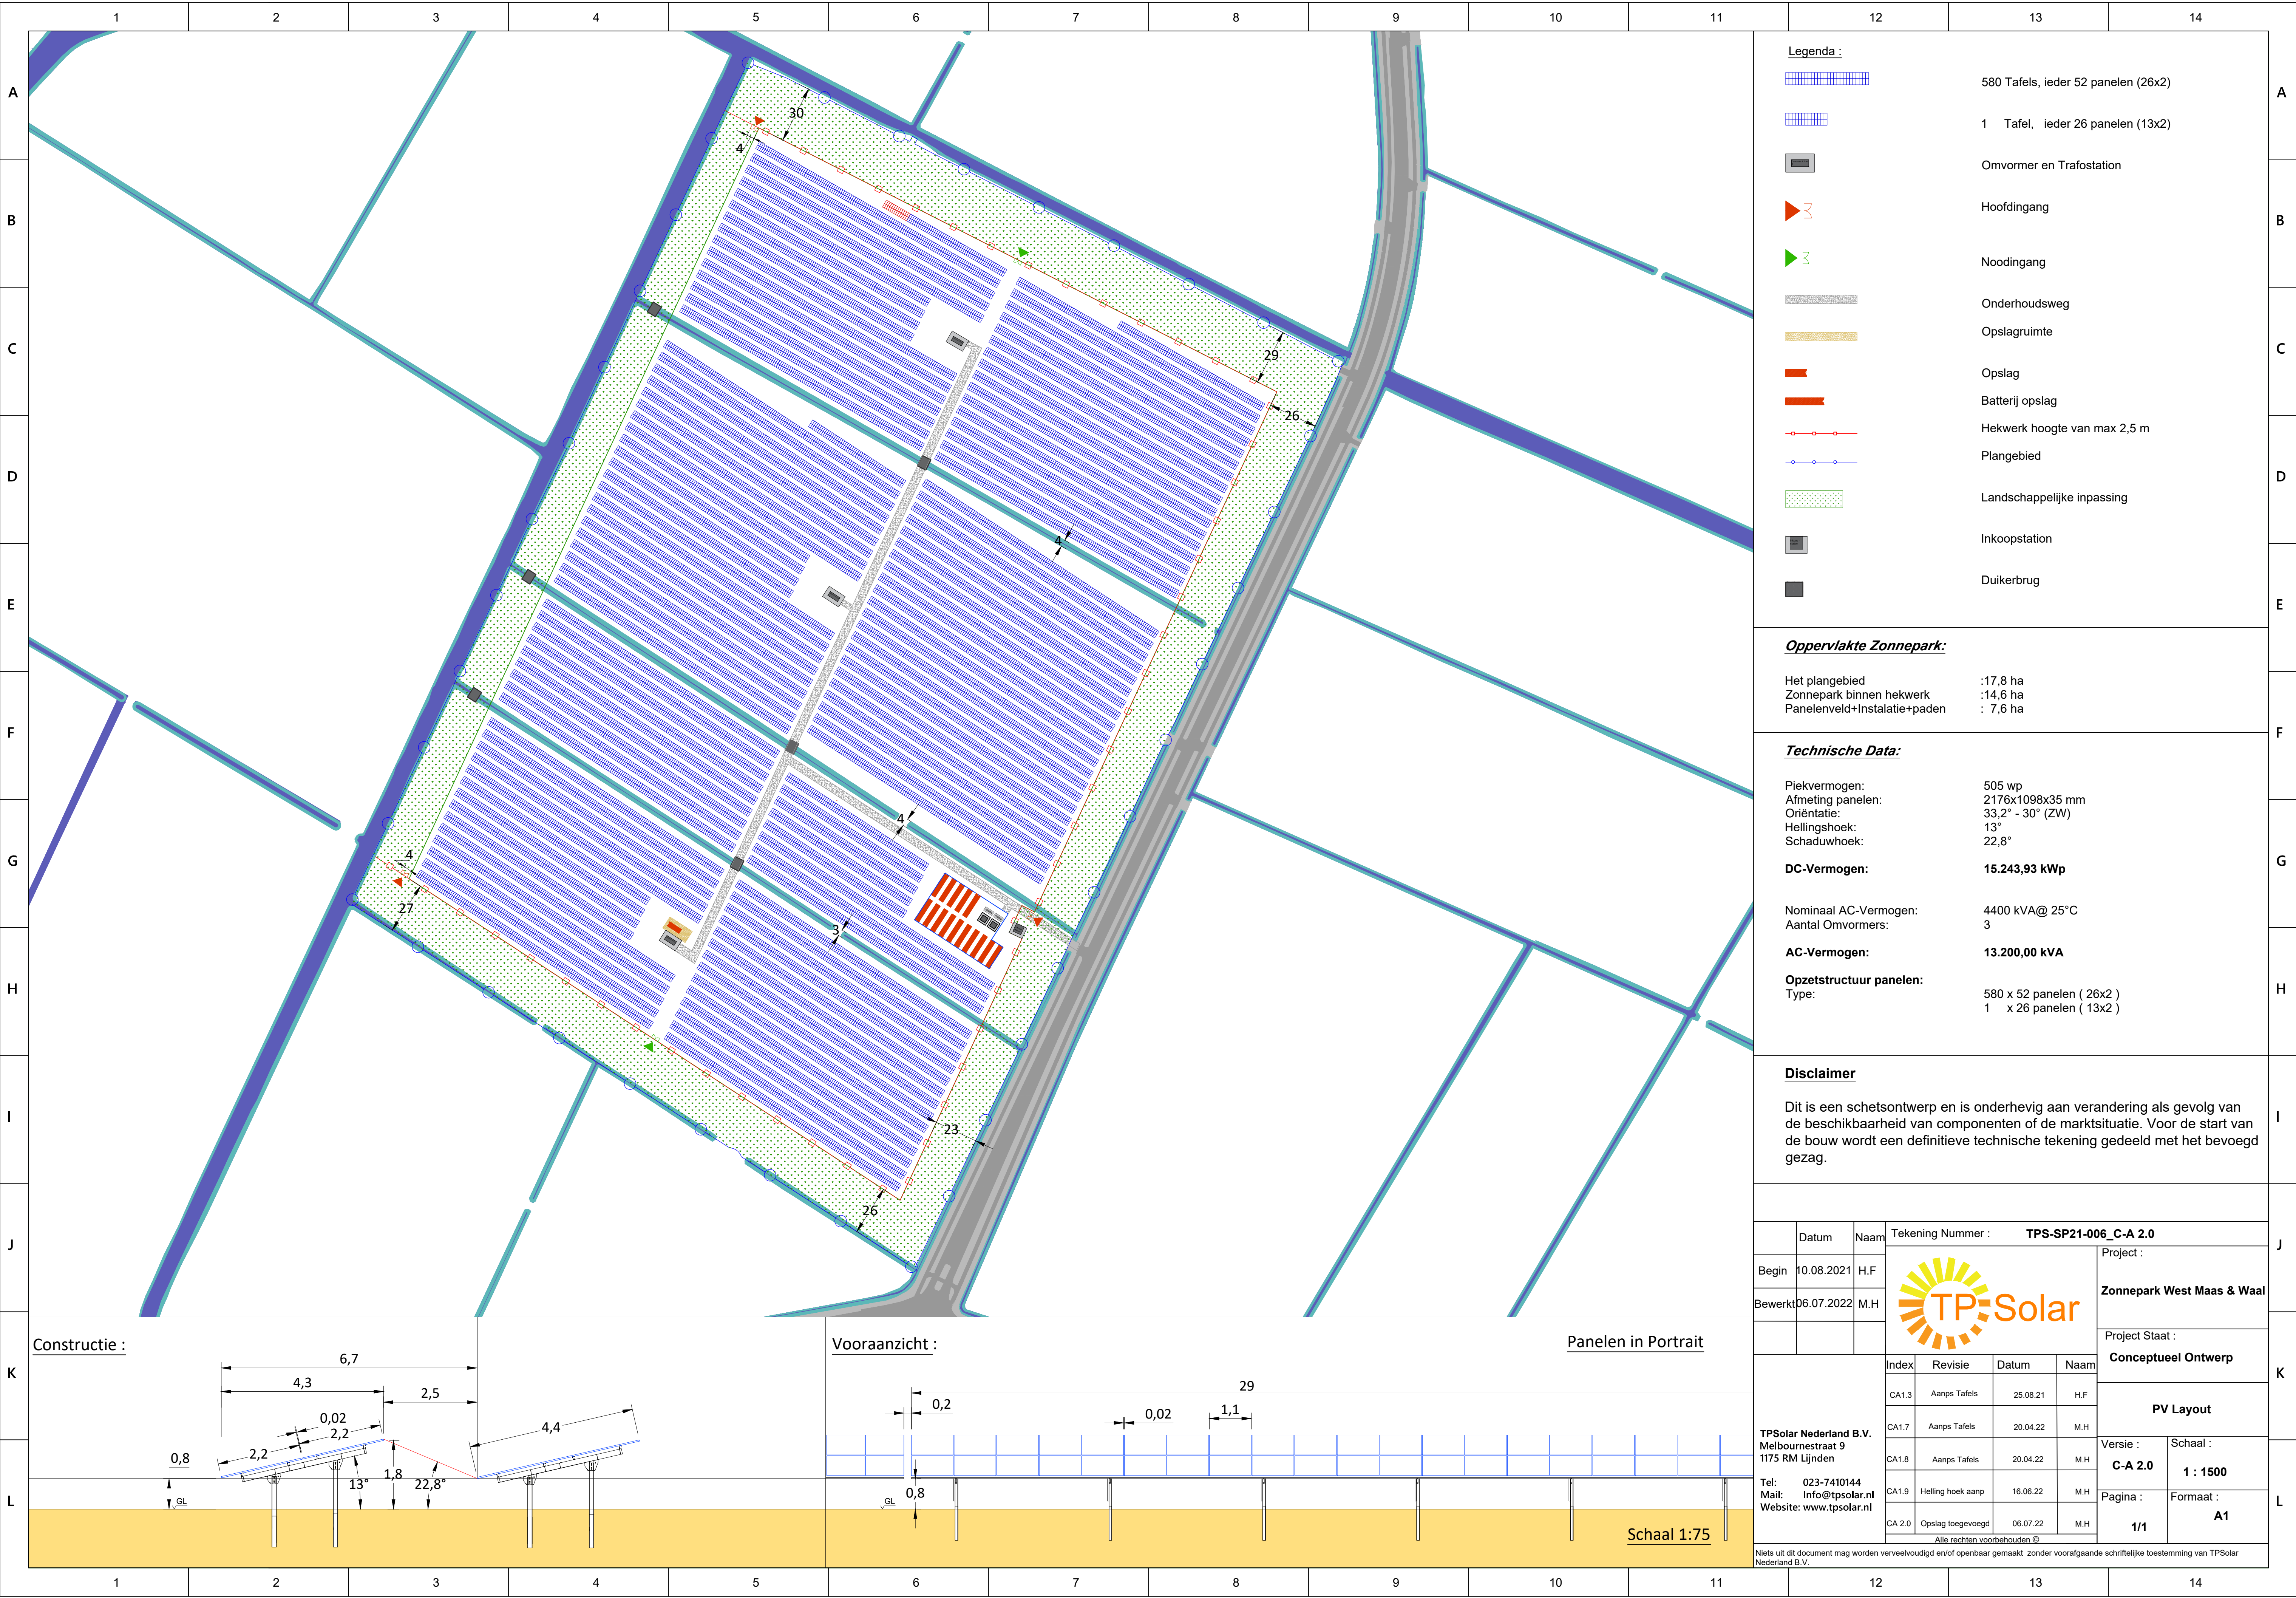

- Legenda :**
- 580 Tafels, ieder 52 panelen (26x2)
 - 1 Tafel, ieder 26 panelen (13x2)
 - Omvormer en Trafostation
 - Hoofdingang
 - Noodingang
 - Onderhoudsweg
 - Opslagruimte
 - Opslag
 - Batterij opslag
 - Hekwerk hoogte van max 2,5 m
 - Plangebied
 - Landschappelijke inpassing
 - Inkoopstation
 - Duikerbrug

Oppervlakte Zonnepark:

Het plangebied :17,8 ha
Zonnepark binnen hekwerk :14,6 ha
Panelenveld+Instalatie+paden : 7,6 ha

Technische Data:

Piekvermogen: 505 wp
Afmeting panelen: 2176x1098x35 mm
Oriëntatie: 33,2° - 30° (ZW)
Hellingshoek: 13°
Schaduwhoek: 22,8°

DC-Vermogen: 15.243,93 kWp

Nominaal AC-Vermogen: 4400 kVA@ 25°C
Aantal Omvormers: 3

AC-Vermogen: 13.200,00 kVA


Opzetstructuur panelen:
Type: 580 x 52 panelen (26x2)
1 x 26 panelen (13x2)

Disclaimer


Dit is een schetsontwerp en is onderhevig aan verandering als gevolg van de beschikbaarheid van componenten of de marktsituatie. Voor de start van de bouw wordt een definitieve technische tekening gedeeld met het bevoegd gezag.

	Datum	Naam	Tekening Nummer : TPS-SP21-006_C-A 2.0			
Begin	10.08.2021	H.F			Project : Zonnepark West Maas & Waal	
Bewerkt	06.07.2022	M.H			Project Staat : Conceptueel Ontwerp	
			Index	Revisie	Datum	Naam
			CA1.3	Aanps Tafels	25.08.21	H.F
			CA1.7	Aanps Tafels	20.04.22	M.H
			CA1.8	Aanps Tafels	20.04.22	M.H
			CA1.9	Helling hoek aanp	16.06.22	M.H
			CA 2.0	Opslag toegevoegd	06.07.22	M.H
			Alle rechten voorbehouden ©			
			Versie : C-A 2.0		Schaal : 1 : 1500	
			Pagina : 1/1		Formaat : A1	

Constructie :

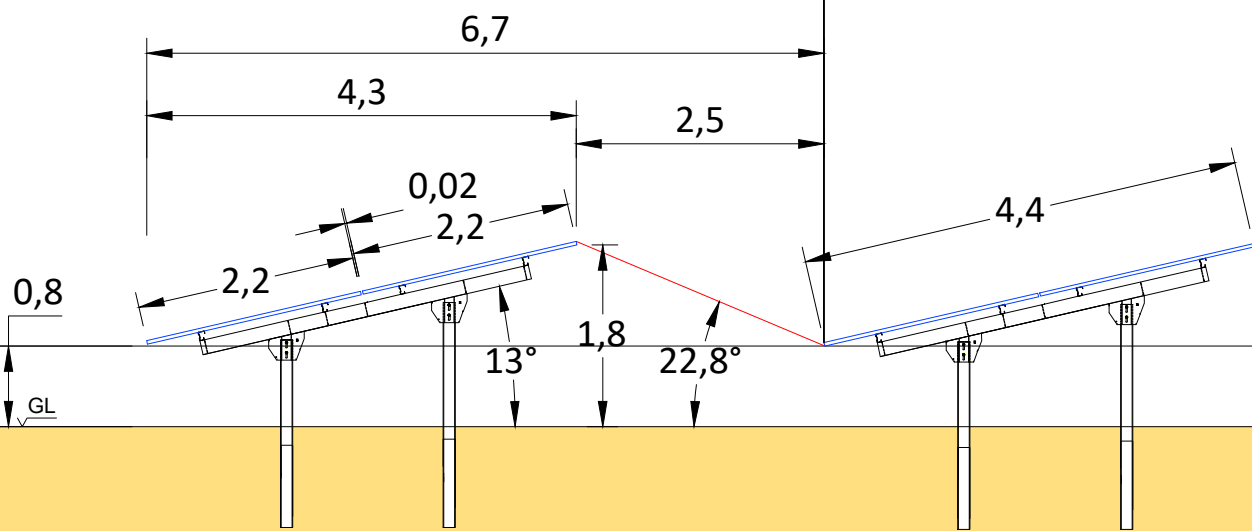

Vooraanzicht :

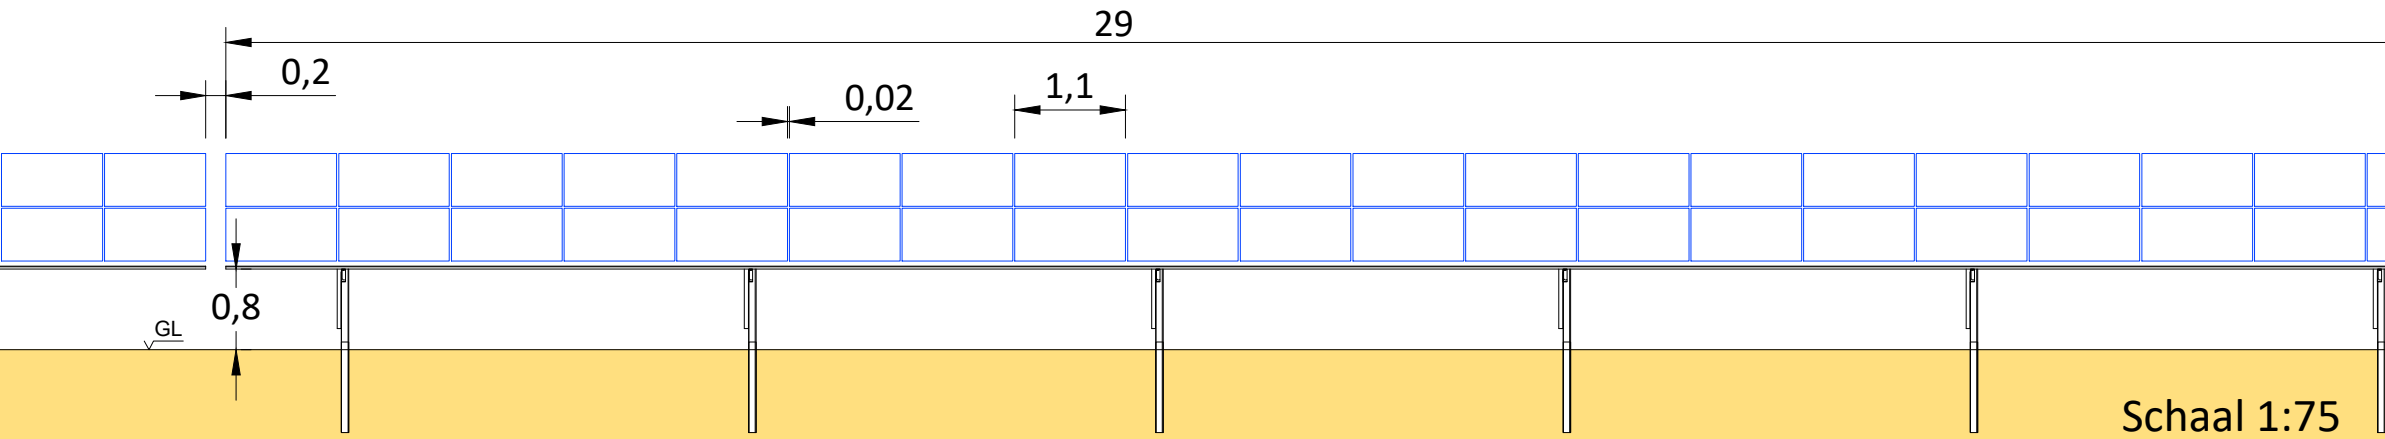

Panelen in Portrait

Schaal 1:75

Niets uit dit document mag worden vervaelvoudigd en/of openbaar gemaakt zonder voorafgaande schriftelijke toestemming van TPSolar Nederland B.V.