
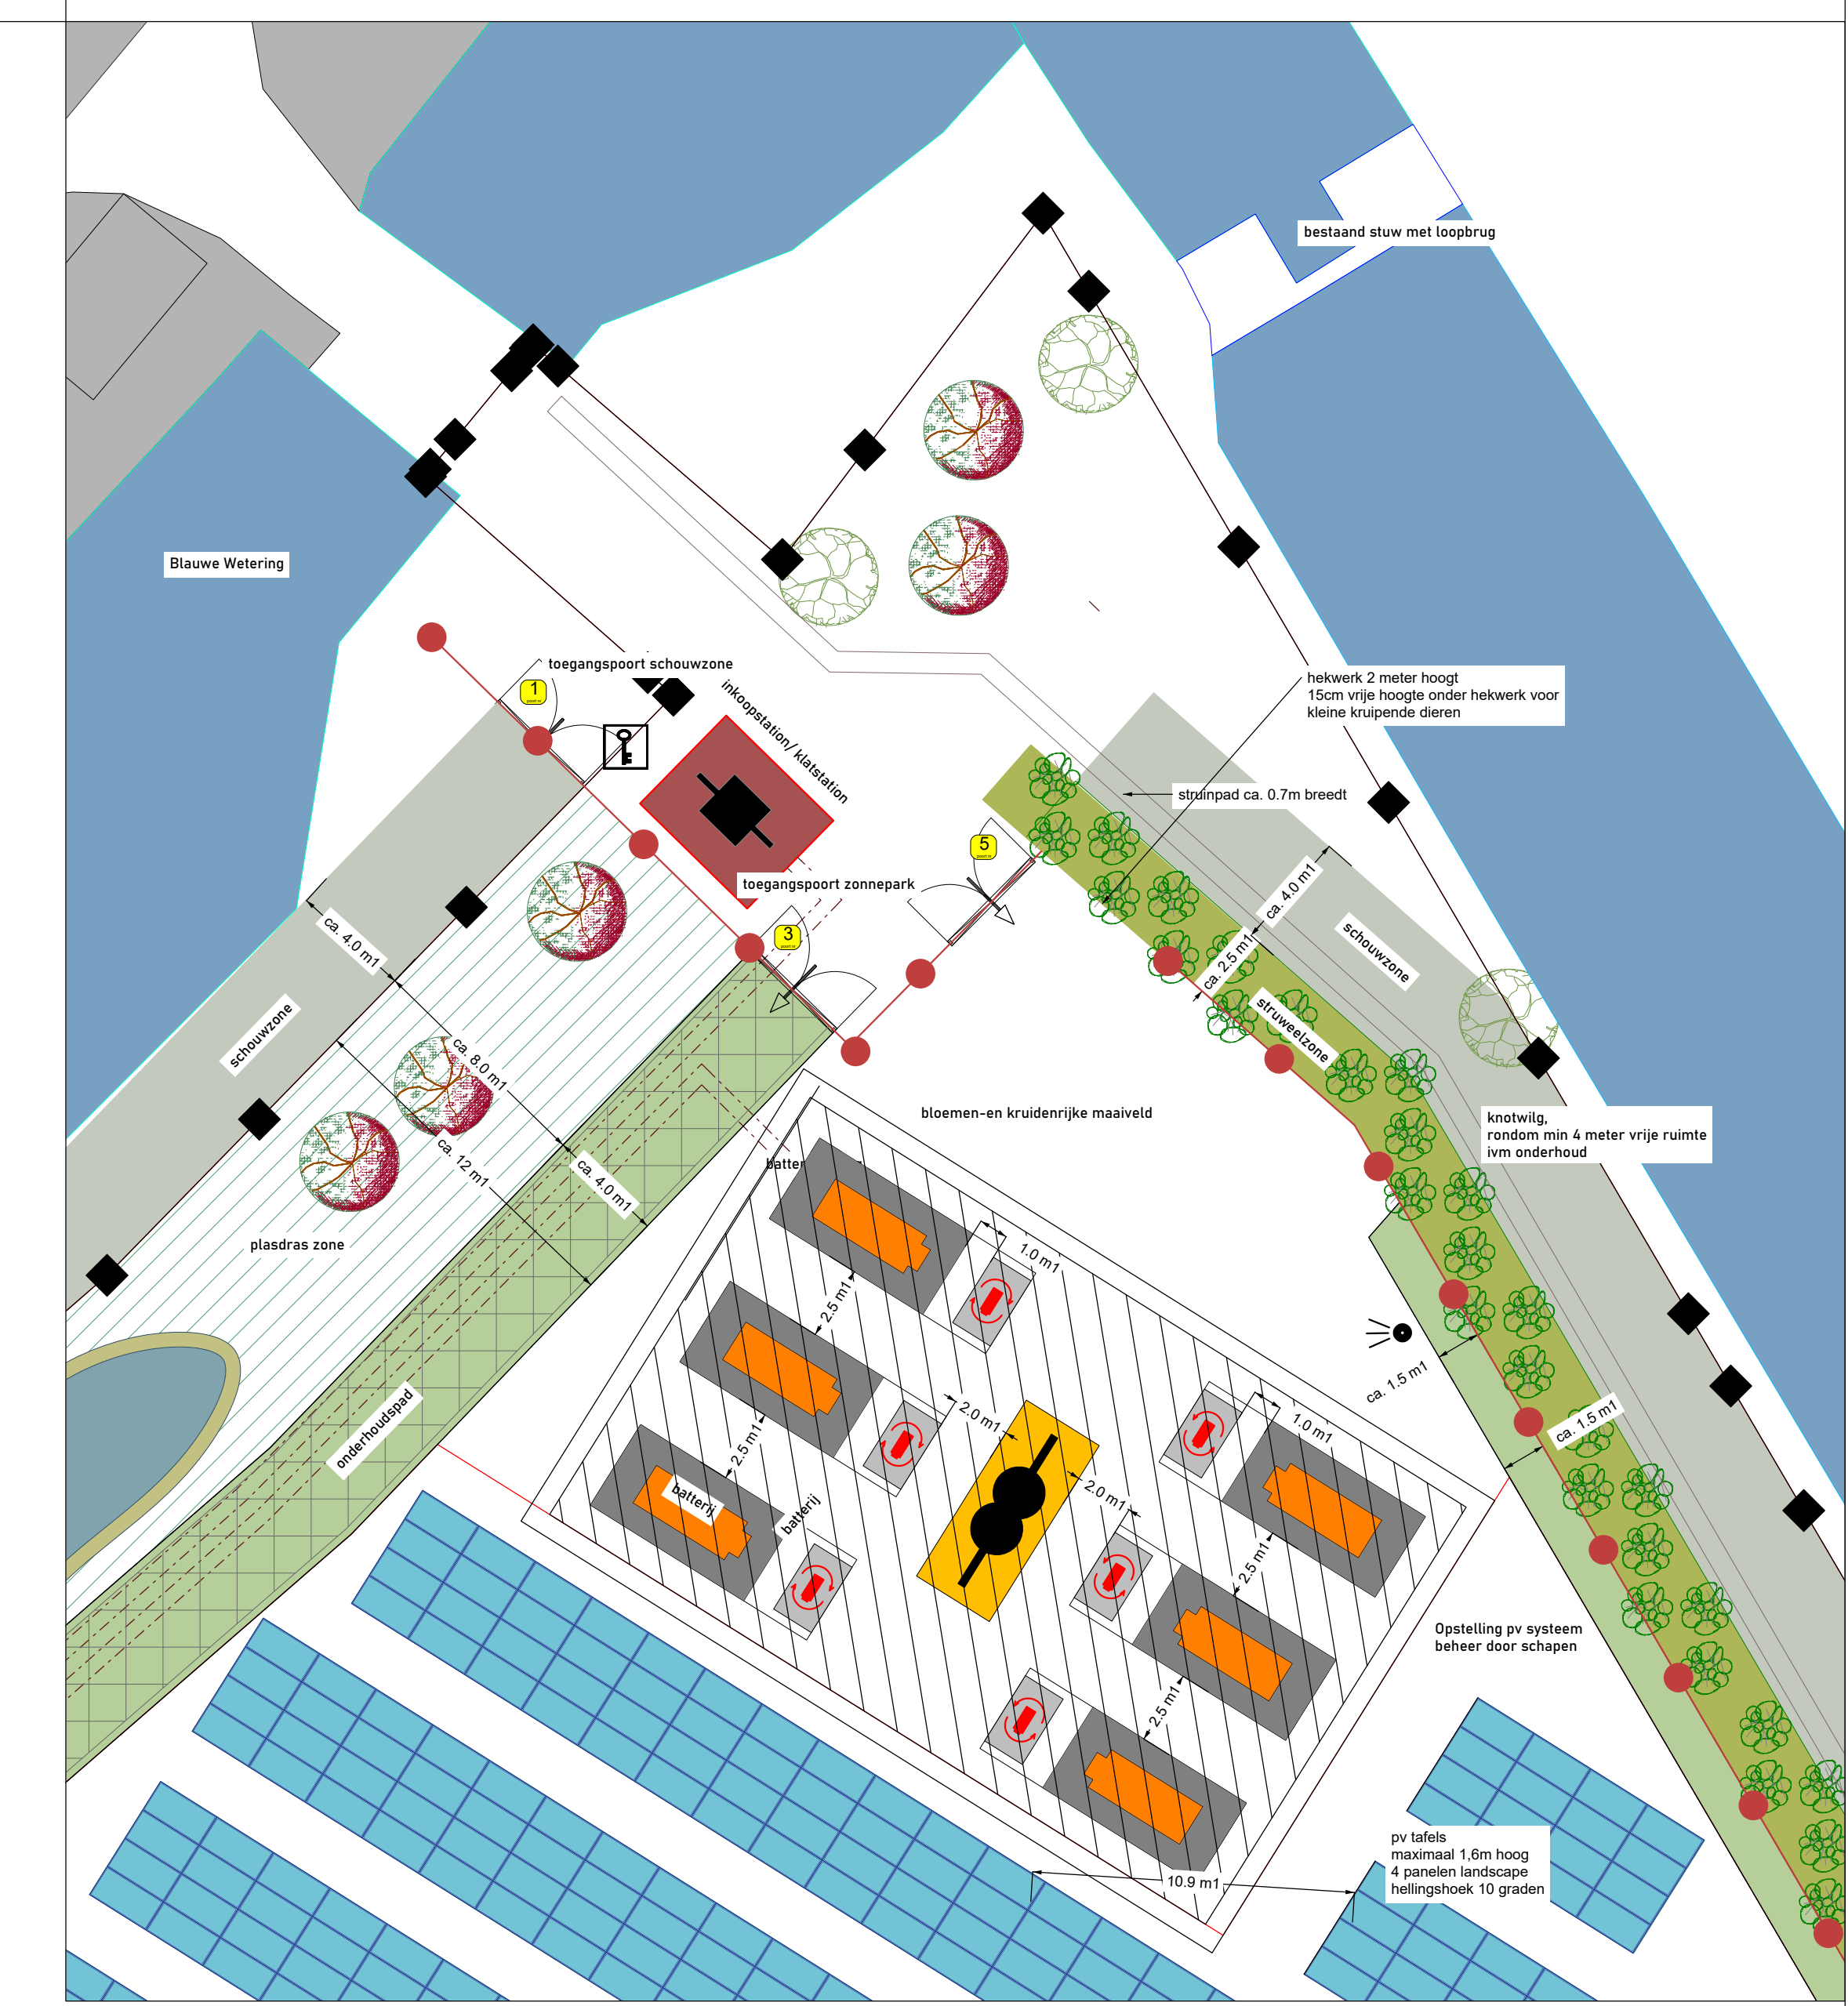


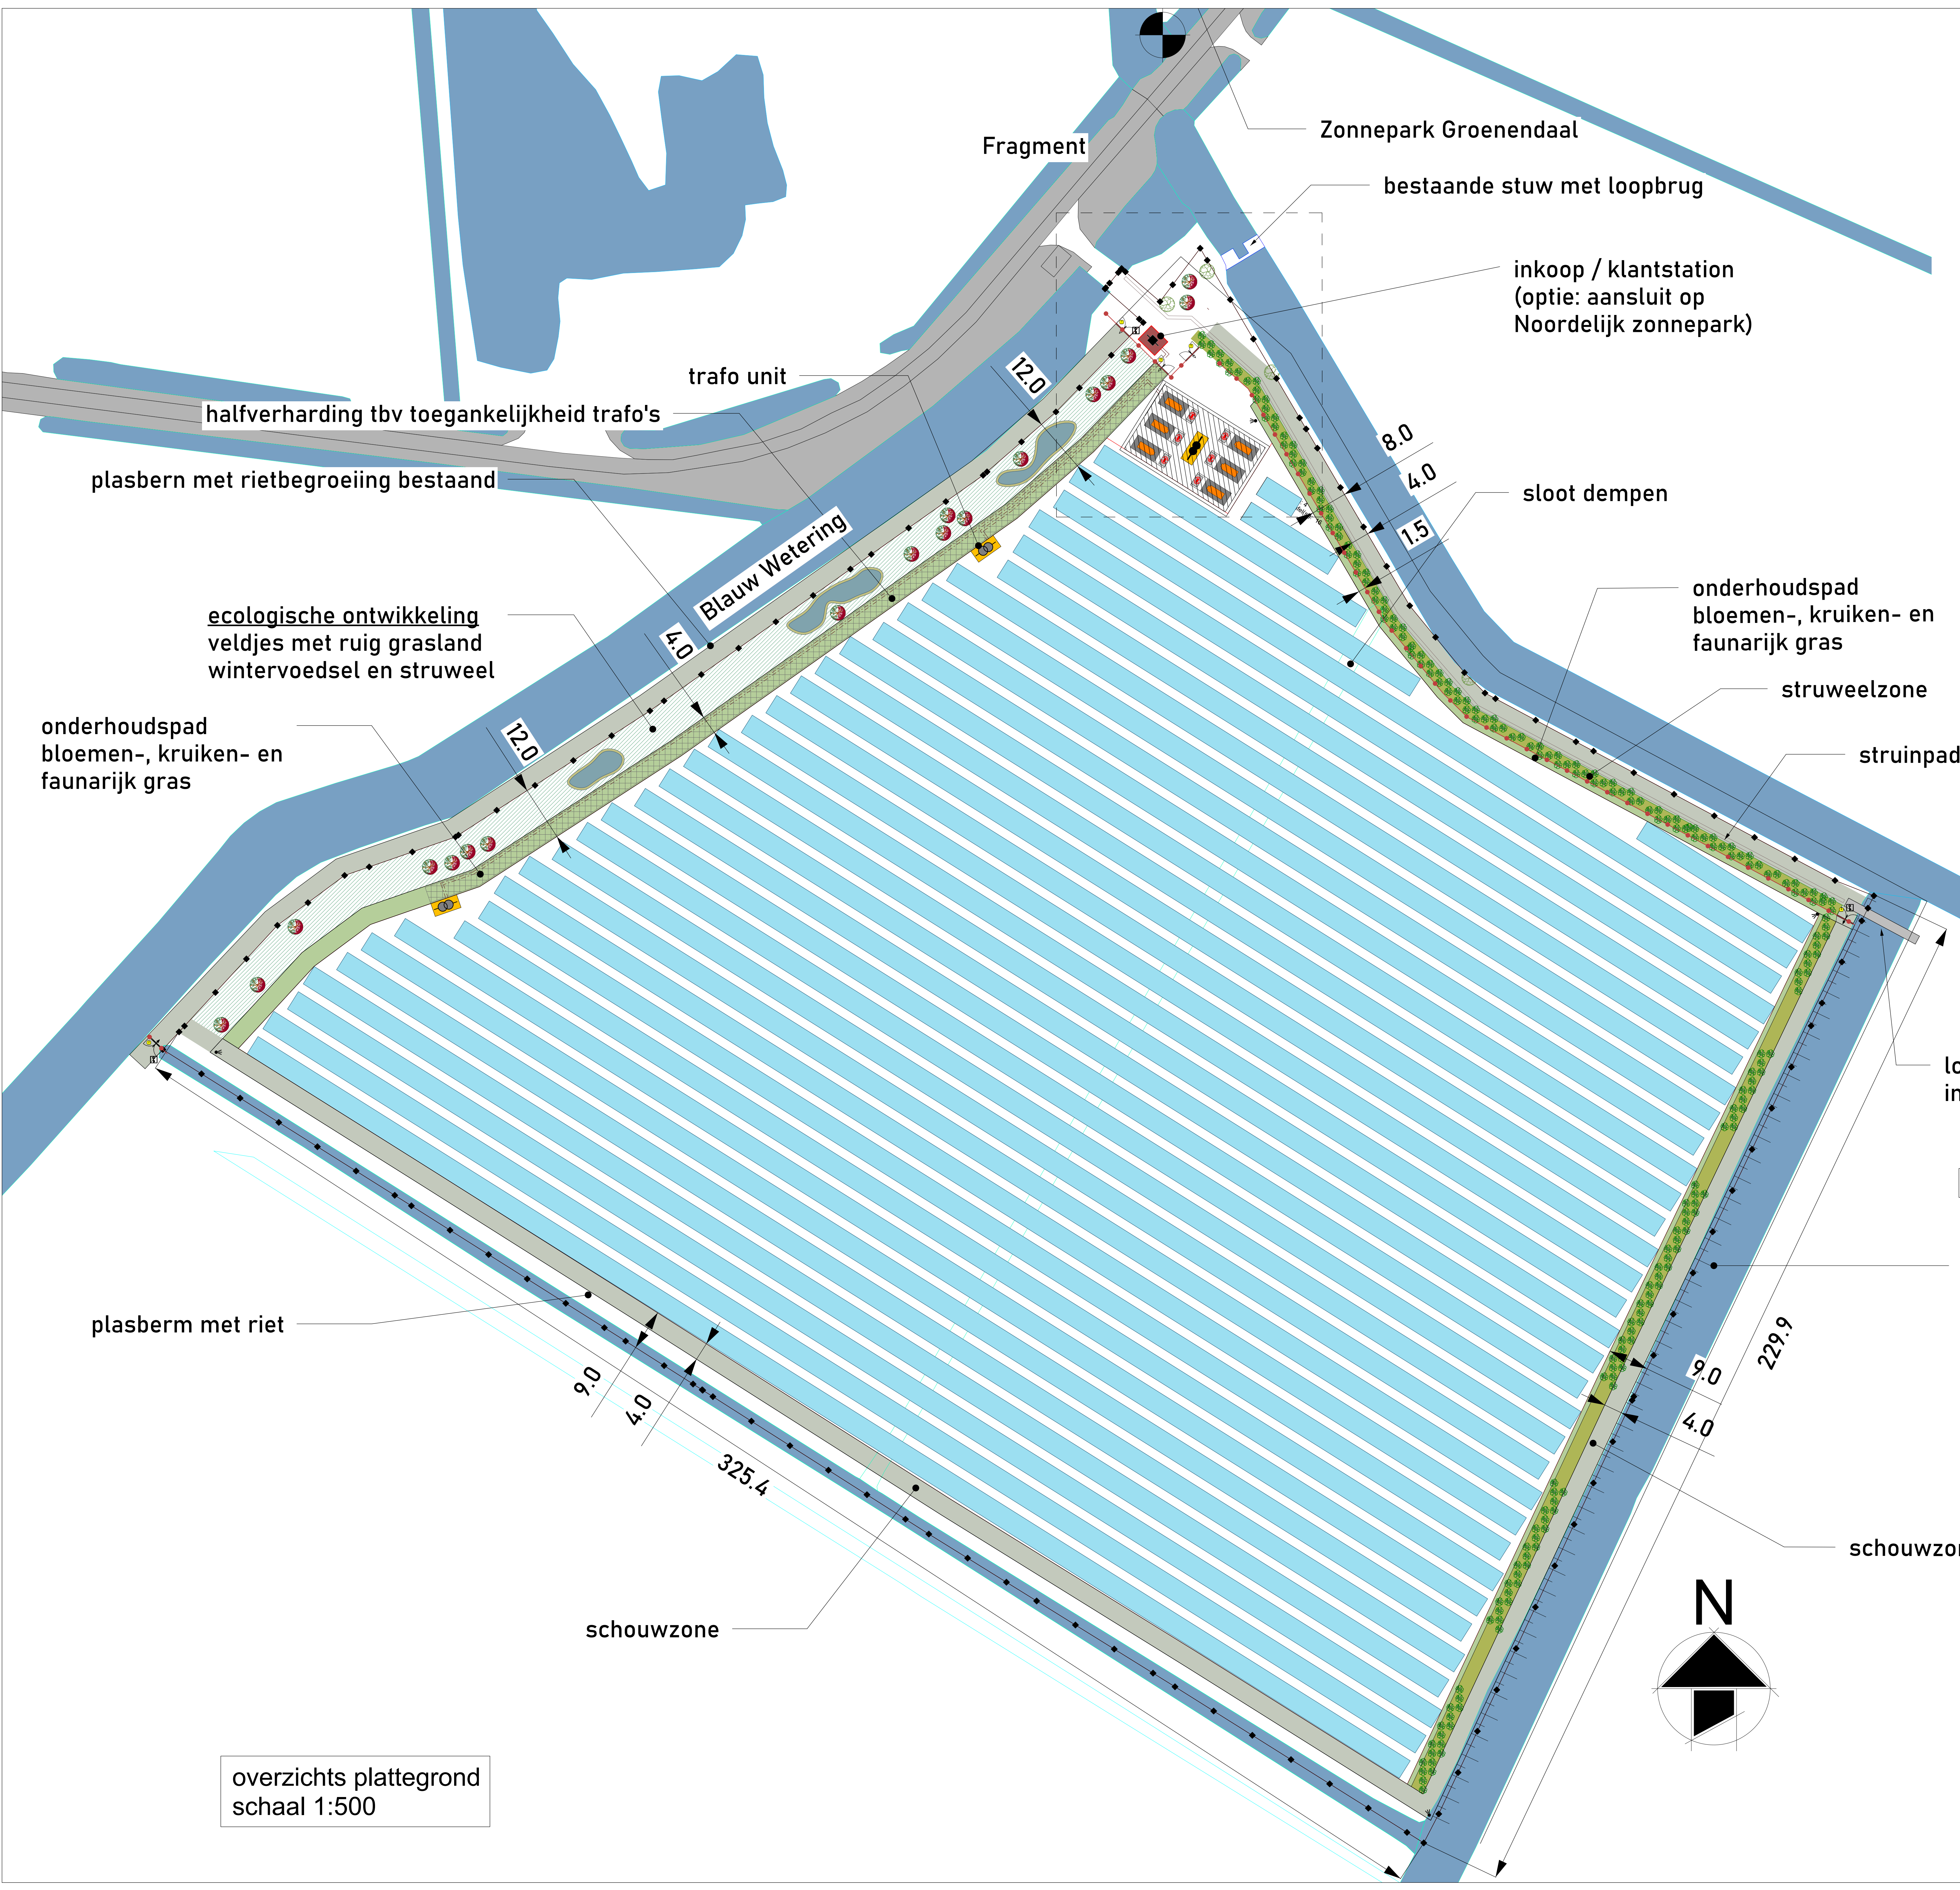

Fragment  
schaal 1:200

**Kleuren:**  
Aanwijzing op basis van landschap: trafo's, batterijen, pcs

**Algemeen:**  
Deze tekening geeft een overzicht van het te bouwen zonne-energiesysteem. Om zo efficiënt mogelijk energie op te kunnen wekken zal het systeem tijdens de detailleringfase verder worden geoptimaliseerd aan de hand van de dan geldende technische specificaties en innovaties. Minimaal 3 maanden voordat de bouw start, zullen de gedetailleerde werktekeningen ter goedkeuring worden voorgelegd aan het daarvoor bevoegd gezag. Minimale aanpassingen van ondergeschikt belang kunnen daarmee afwijken van deze tekening. De hoogte van de panelen, hoogte van de transformator en perceel grenzen worden conform vergunning uitgewerkt.

**Ecozone:**  
De ecozones worden uitgevoerd zoals is opgenomen in het landschappelijk plan. Deze technische stukken geven alleen de geplande zones aan maar gaan niet dieper in over de invulling van deze zones. Voor verder informatie over deze zones raadpleeg het landschappelijk plan. Het is niet toegestaan de ecozones anderszins te gebruiken. Minimaal 15cm vrij houden van het maaiveld ivm fauna doorgang.

| ID | Zone                     | Opp. (m2) |
|----|--------------------------|-----------|
| 1  | onderhoudspad            |           |
| 2  | schouwzone tbv watergang |           |
| 3  | ecologische ontwikkeling |           |
| 4  | pv veld                  | ca. 52250 |
| 5  | struweelzone             |           |

| ID | Description                   |                 |
|----|-------------------------------|-----------------|
| 1  | Pv tafels                     | ca. 56% bebouwd |
| 2  | Camera                        |                 |
| 3  | Inkoopstation                 |                 |
| 4  | Stuelpijl                     |                 |
| 5  | Toegangsport 4,5M             |                 |
| 6  | Transtofstation               |                 |
| 7  | Netwerk                       |                 |
| 8  | Kavelgrenzen                  | ca. 6.216 Ha    |
| 9  | Middenspanningskabel          |                 |
| 10 | Toegangsport nummer           |                 |
| 11 | Opslag Batterij               |                 |
| 12 | PCS (Power Conversion System) |                 |
| 13 | natuurvriendelijke oever      |                 |
| 14 | half verharding               |                 |
| 15 | boom                          |                 |
| 16 | struiken                      |                 |






**WABO**

GEEN MATEN VAN DE TEKENING METEN.  
ALLE MATEN IN HET WERK CONTROLEREN EN NAMETEN.

**ALGEBRA INGENIEURS**  
Solar design & engineering

|                                   |     |      |            |            |            |
|-----------------------------------|-----|------|------------|------------|------------|
| 14                                | 06  | 2021 | 11-01-2022 | 11-01-2022 | 11-01-2022 |
| 22                                | 082 |      |            |            |            |
| Zonnepark Blauwe Wetering         |     |      |            |            |            |
| Bouwaanvraag<br>Principe tekening |     |      |            |            |            |
| B.02                              |     |      |            |            |            |
| WABO - 17-Jun-22                  |     |      |            |            |            |

17 June 2022 12:40 - C:\Users\jhartw\Dropbox\12-083-Blauwe Wetering\01\_DRAWINGS\12-083-Blauwe Wetering\_V01.006.dgn

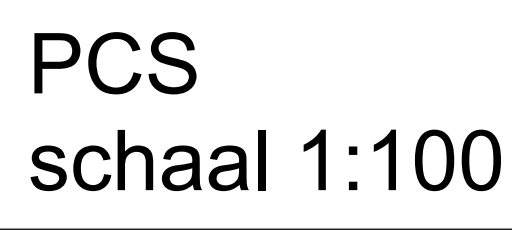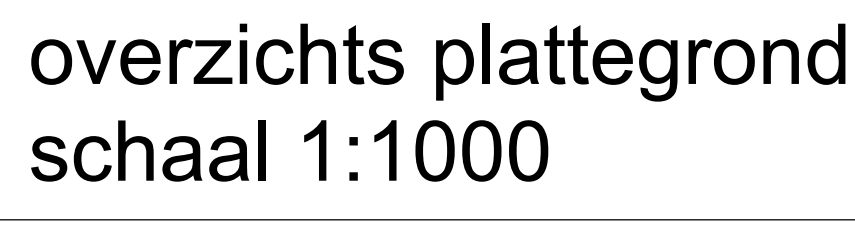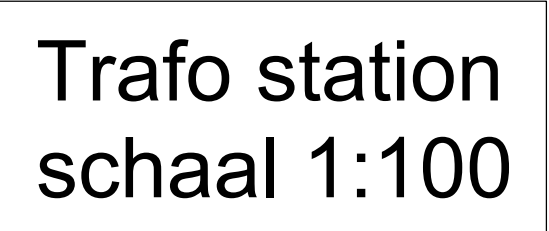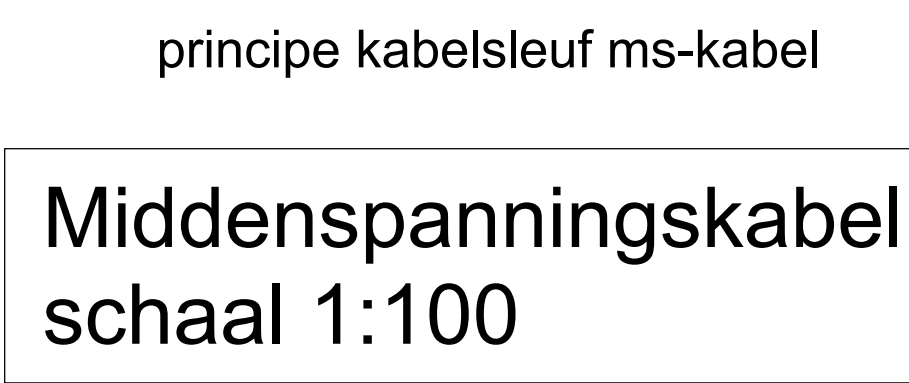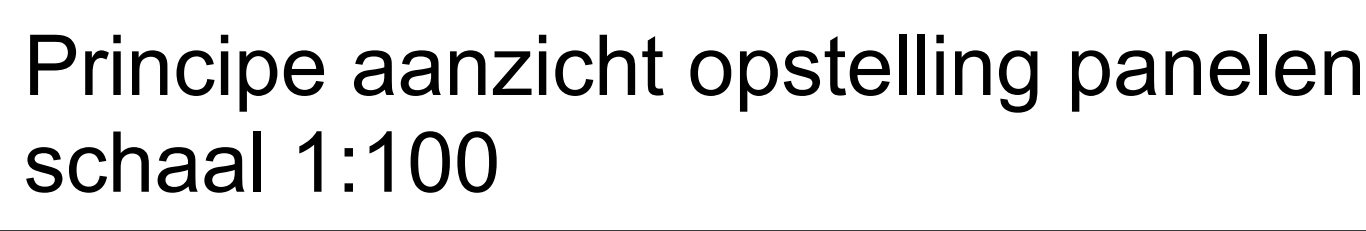

g\01\_DRAWINGS\21-083\_Blauwe Wetering\_V01 006.3d