


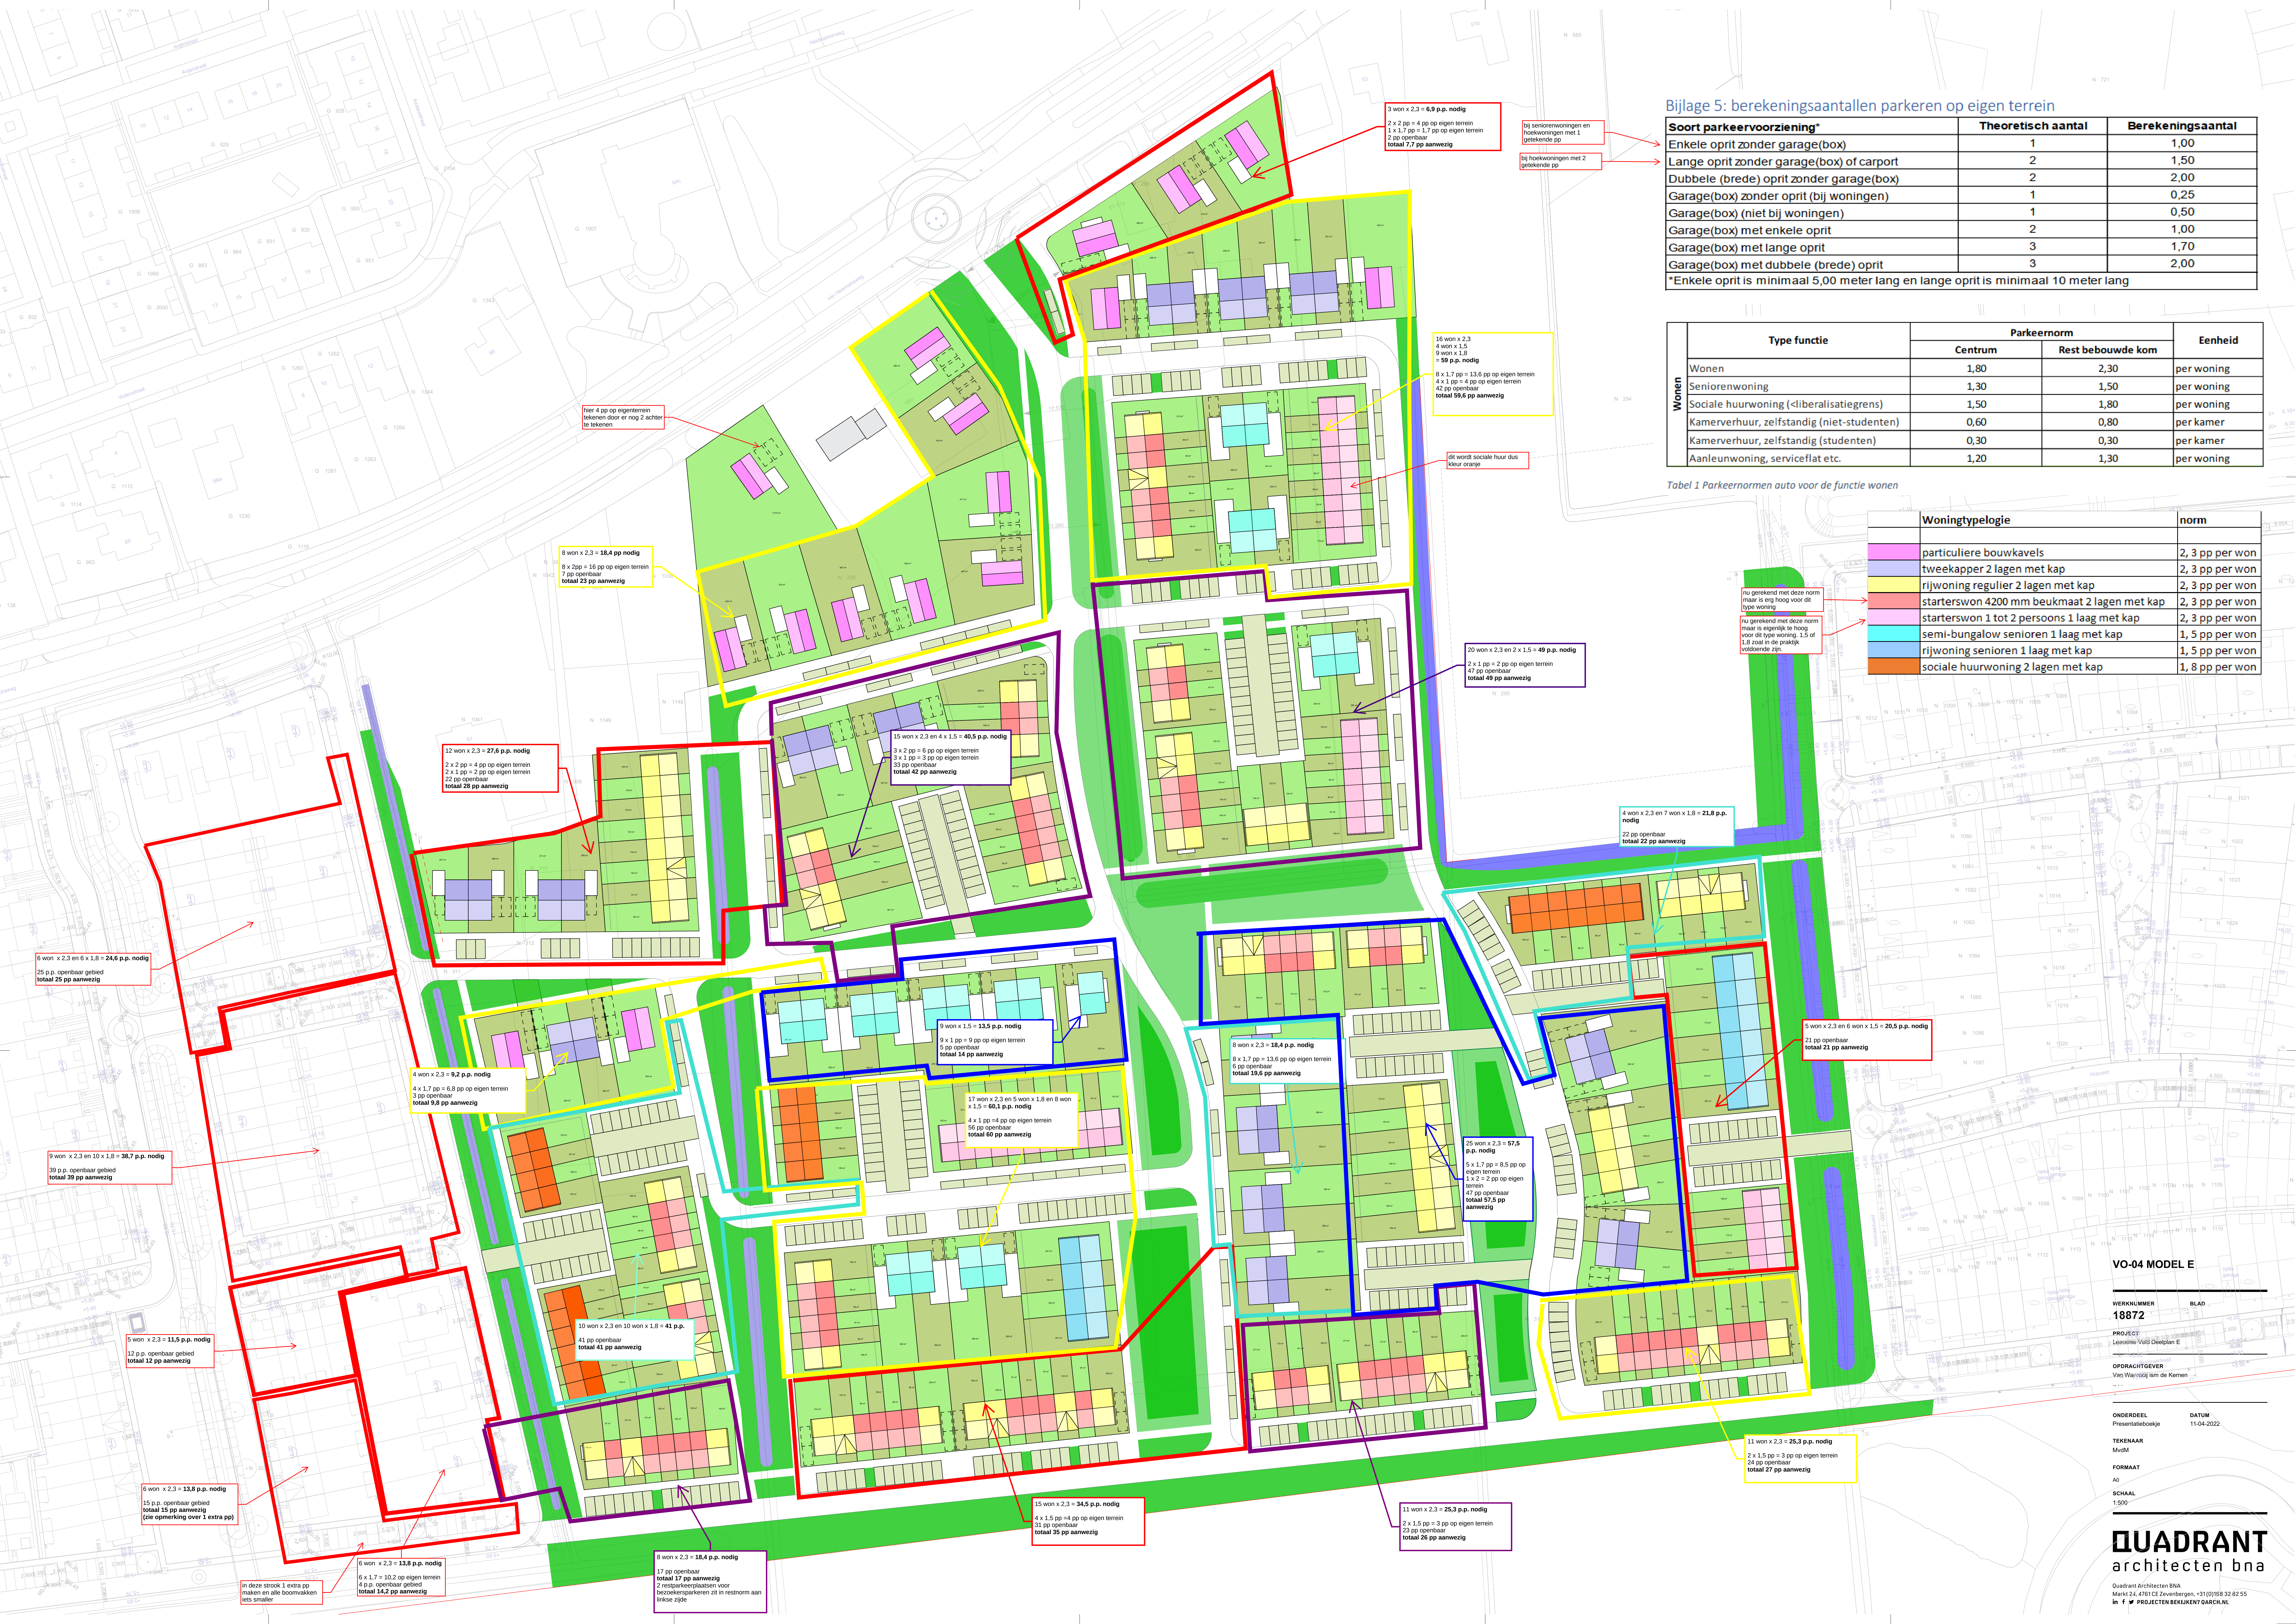

Bijlage 5: berekeningsaantallen parkeren op eigen terrein

Soort parkeervoorziening*	Theoretisch aantal	Berekeningsaantal
Enkele oprit zonder garage(box)	1	1,00
Lange oprit zonder garage(box) of carport	2	1,50
Dubbele (brede) oprit zonder garage(box)	2	2,00
Garage(box) zonder oprit (bij woningen)	1	0,25
Garage(box) (niet bij woningen)	1	0,50
Garage(box) met enkele oprit	2	1,00
Garage(box) met lange oprit	3	1,70
Garage(box) met dubbele (brede) oprit	3	2,00

*Enkele oprit is minimaal 5,00 meter lang en lange oprit is minimaal 10 meter lang

	Type functie	Parkeernorm		Eenheid
		Centrum	Rest bebouwde kom	
Wonen	Wonen	1,80	2,30	per woning
	Seniorenwoning	1,30	1,50	per woning
	Sociale huurwoning (liberalisatiegrens)	1,50	1,80	per woning
	Kamerverhuur, zelfstandig (niet-studenten)	0,60	0,80	per kamer
	Kamerverhuur, zelfstandig (studenten)	0,30	0,30	per kamer
	Aanleunwoning, serviceflat etc.	1,20	1,30	per woning

Tabel 1 Parkeernormen auto voor de functie wonen

Woningtypologie	norm
particuliere bouwkavels	2, 3 pp per won
tweekapper 2 lagen met kap	2, 3 pp per won
rijwoning regulier 2 lagen met kap	2, 3 pp per won
starterswon 4200 mm beukmaat 2 lagen met kap	2, 3 pp per won
starterswon 1 tot 2 persoons 1 laag met kap	2, 3 pp per won
semi-bungalow senioren 1 laag met kap	1, 5 pp per won
rijwoning senioren 1 laag met kap	1, 5 pp per won
sociale huurwoning 2 lagen met kap	1, 8 pp per won

VO-04 MODEL E

VERKENNUMMER
18872

PROJECT
Levensveld Deelplan E

OPDRACHTGEVER
Van Wieringen om de Kernen

ONDERDEEL
Presentatieboekje

TEKENAAR
MvM

FORMAAT
A0

SCHAAAL
1:500

QUADRANT
architecten bna

Quadrant Architecten BNA
Markt 24, 4781 CE Zevenbergen, +31(0)168 32 82 55
in t PROJECTEN BEKIJKEN ARCH.NL