


Inpassing Kampsestraat 4, Boven Leeuwen

14 april 2023

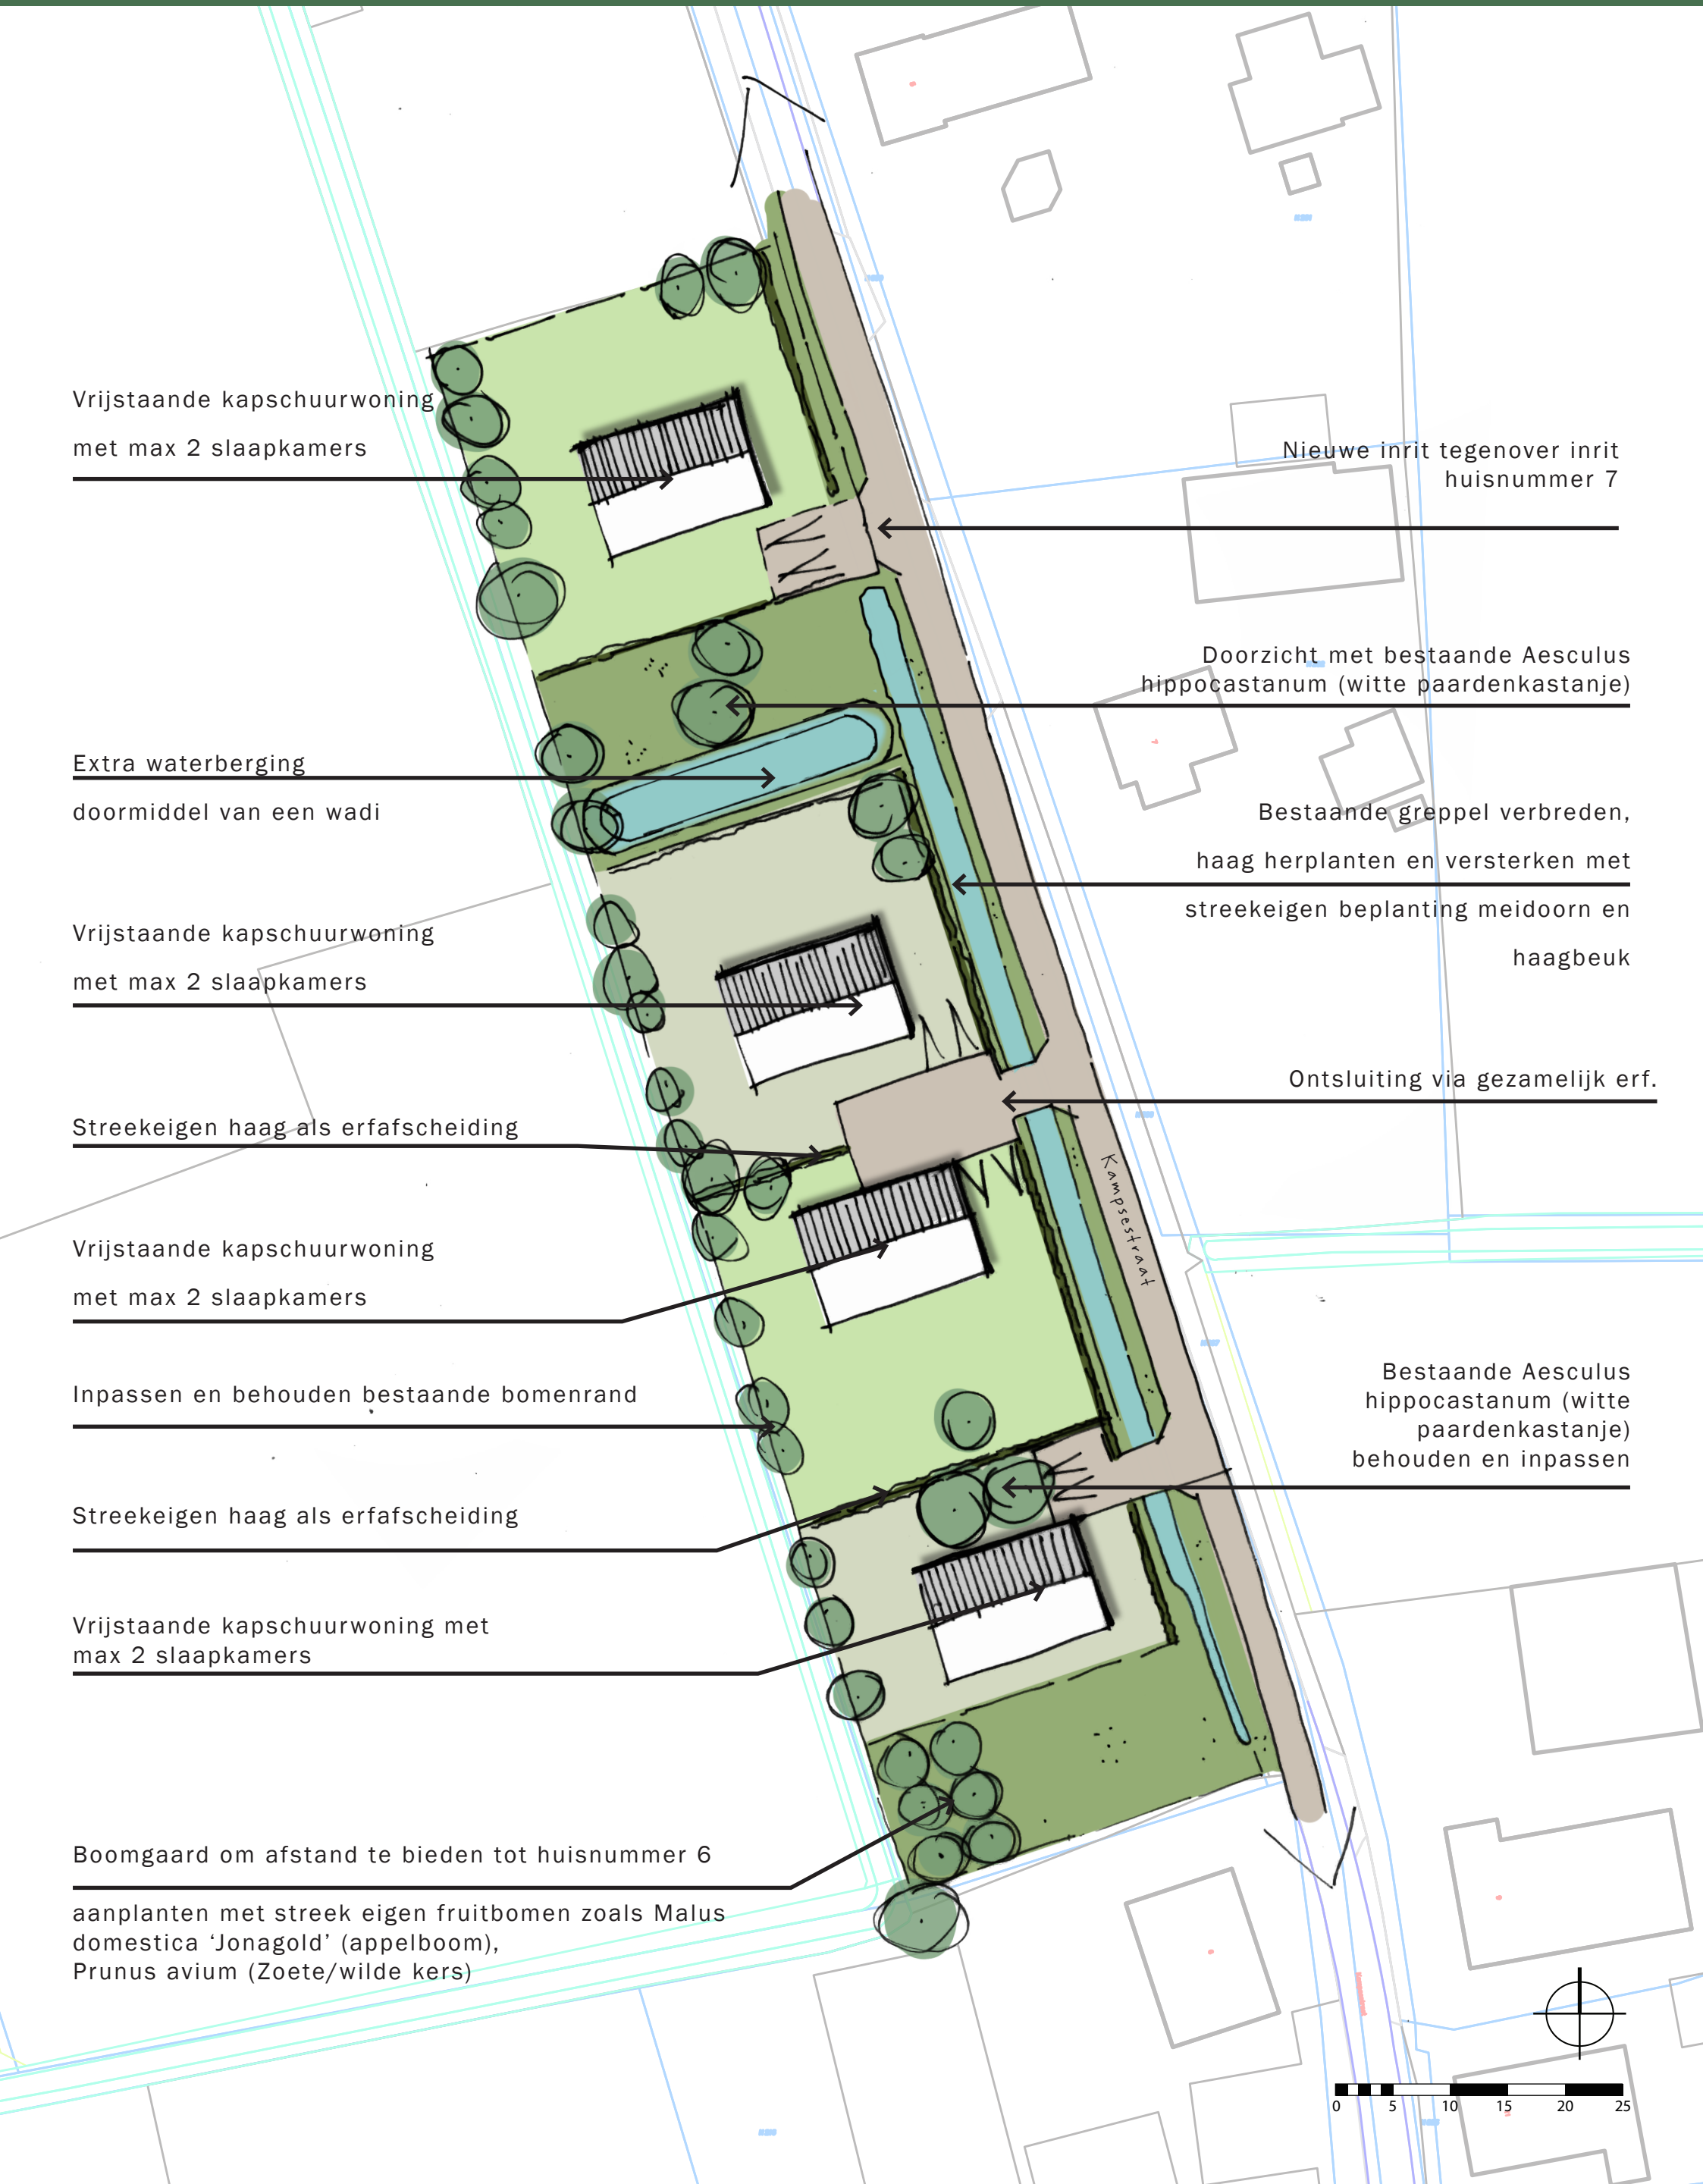

Vrijstaande kapschuurwoning
met max 2 slaapkamers

Nieuwe inrit tegenover inrit
huisnummer 7

Extra waterberging
doormiddel van een wadi

Doorzicht met bestaande Aesculus
hippocastanum (witte paardenkastanje)

Vrijstaande kapschuurwoning
met max 2 slaapkamers

Bestaande greppel verbreden,
haag herplanten en versterken met
streekeigen beplanting meidoorn en
haagbeuk

Streekeigen haag als erfafscheiding

Ontsluiting via gezamenlijk erf.

Vrijstaande kapschuurwoning
met max 2 slaapkamers

Inpassen en behouden bestaande bomenrand


Bestaande Aesculus
hippocastanum (witte
paardenkastanje)
behouden en inpassen

Streekeigen haag als erfafscheiding

Vrijstaande kapschuurwoning met
max 2 slaapkamers

Boomgaard om afstand te bieden tot huisnummer 6

aanplanten met streek eigen fruitbomen zoals Malus
domestica 'Jonagold' (appelboom),
Prunus avium (Zoete/wilde kers)

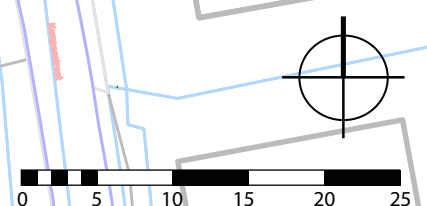

Inpassing Kampsestraat 4, Boven Leeuwen

referentiebeelden

