

RAPPORT

VERKENNEND BODEMONDERZOEK

MOLENSTRAAT 2B-C TE BOVEN-LEEUWEN

Gemeente Wamel, sectie N, nummer 1302

PROJECT: N222826

VERANTWOORDING

Titel VERKENNEND BODEMONDERZOEK MOLENSTRAAT 2B-C TE BOVEN-LEEUVEN

Opdrachtgever Jan Marcus Architectuur
Beatrixstraat 3
6658 EH BENEDEN LEEUVEN

Rapportnummer N222826.004

Datum 3 januari 2023

Projectleider de heer J.A.A. van Vliet

handtekening




Auteur mevrouw K.M. van Veen

handtekening




Boormeesters de heer R. Reinders

handtekening

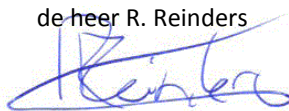

de heer R.J. van der Laan

handtekening

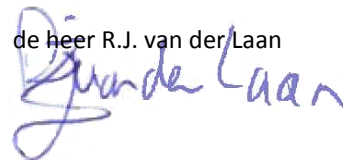

NIPA milieutechniek b.v.
Landweerstraat – Zuid 109
5349 AK Oss

tel. +31 (0)412 – 65 50 58

www.nipamilieu.nl

info@nipamilieu.nl





INHOUDSOPGAVE

VERANTWOORDING	2
1 INLEIDING	4
2 LOCATIEGEGEVENS	5
2.1 ALGEMEEN	5
2.2 VOORONDERZOEK	5
2.2.1 <i>Omgeving</i>	5
2.2.2 <i>Bodemgebruik</i>	5
2.2.3 <i>Bodemkwaliteitskaart</i>	6
2.2.4 <i>Uitgevoerde bodemonderzoeken</i>	6
2.2.5 <i>Bodemopbouw en geohydrologie</i>	6
2.3 DOELSTELLING	7
2.4 HYPOTHESE	7
3 UITGEVOERD BODEMONDERZOEK	8
3.1 ALGEMEEN	8
3.2 VELDWERKZAAMHEDEN	8
3.3 LABORATORIUMWERKZAAMHEDEN	8
4 WIJZE VAN BEOORDELING EN INTERPRETATIE	9
5 RESULTATEN	11
5.1 ZINTUIGLIJKE WAARNEMINGEN	11
5.2 ANALYSERESULTATEN EN BODEMKWALITEIT	11
5.3 INTERPRETATIE	12
6 CONCLUSIES EN AANBEVELINGEN	13

Bijlage

- 1 Situering in de regio
- 2 Kadastrale gegevens
- 3 Locatieoverzicht
- 4 Boorprofielbeschrijvingen
- 5 Analysecertificaten grond en grondwater
- 6 Toetsingstabellen
- 7 Fotobijlage

1 INLEIDING

Jan Marcus Architectuur heeft, in verband met een voorgenomen bestemmingswijziging, aan NIPA milieutechniek b.v. te Oss opdracht gegeven voor het uitvoeren van een verkennend bodemonderzoek conform de NEN 5740 op het perceel Molenstraat 2b-c te Boven-Leeuwen.

NIPA milieutechniek b.v. te Oss is een ISO 9001:2015 gecertificeerd onderzoeksbureau. Tevens is NIPA milieutechniek b.v. op grond van artikel 12 van het Besluit bodemkwaliteit erkend voor de werkzaamheid "Veldwerk". Deze erkenning geldt voor de volgende protocollen:

- 2001 – Plaatsen van handboringen en peilbuizen, maken van boorbeschrijvingen, nemen van grondmonsters en waterpassen
- 2002 – Het nemen van grondwatermonsters
- 2003 – Veldwerk bij milieuhygiënisch waterbodemonderzoek
- 2018 – Locatie-inspectie en monsterneming van asbest in bodem

NIPA milieutechniek b.v. verklaart dat het veldwerk onafhankelijk van de opdrachtgever is uitgevoerd conform de eisen van BRL SIKB 2000 en de daarbij horende protocollen.

De contactpersoon van de opdrachtgever is de heer J. Marcus. De werkzaamheden bij NIPA milieutechniek b.v. zijn gecoördineerd door de heer J.A.A. van Vliet.

2 LOCATIEGEGEVENS

2.1 Algemeen

De onderzoekslocatie betreft het perceel Molenstraat 2b-c te Boven-Leeuwen en staat kadastraal bekend als gemeente Wamel, sectie N, nummer 1302. Het perceel is momenteel in gebruik als grasland en heeft een oppervlakte van circa 3.800 m².

Op een deel van de locatie zullen nieuwe woningen worden gerealiseerd. Over dit deel van het perceel zal de bestemmingswijziging van toepassing zijn. De onderzoekslocatie heeft hiermee een oppervlakte van circa 2.650 m².

De situering van de onderzoekslocatie in de regio is weergegeven in bijlage 1. Het locatieoverzicht is opgenomen als bijlage 3.

2.2 Vooronderzoek

Voorafgaand aan het bodemonderzoek is een vooronderzoek uitgevoerd conform hoofdstuk 6 van de NEN 5725.

2.2.1 Omgeving


De locatie ligt ten zuiden van de dorpskern van Boven-Leeuwen, op de grens van het buitengebied. De directe omgeving van de locatie bestaat uit woon en bedrijfsperven, ten oost- en westen zijn landbouwpercelen aanwezig.

2.2.2 Bodemgebruik

Rond 1960 zijn de buurpercelen bebouwd, de onderzoekslocatie zelf is niet bebouwd geweest. Zover te zien is op de historische topografische kaarten, zijn er geen watergangen gedempt. In de toekomst zal het perceel worden bebouwd met woningen.



1956

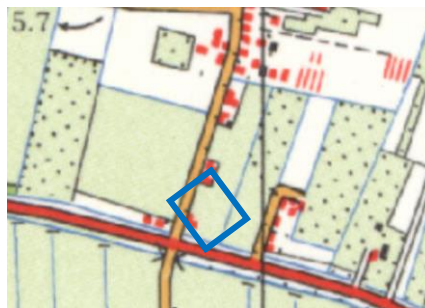

1966



1985



2003

Voor zover bekend zijn op of nabij de onderzoekslocatie geen tanks aanwezig of aanwezig geweest en hebben zich geen calamiteiten voorgedaan die een mogelijke bodemverontreiniging hebben veroorzaakt.

2.2.3 Bodemkwaliteitskaart

Uit de bodemkwaliteitskaart van de regio Rivierenland blijkt dat de onderzoekslocatie is gelegen in de zone Buitengebied, de bodemfunctie is overig. Op basis hiervan wordt verwacht dat zowel de boven- en ondergrond voldoen aan de achtergrondwaarde.

2.2.4 Uitgevoerde bodemonderzoeken

Bij de gemeente, de opdrachtgever en in ons eigen archief zijn geen bodemonderzoeksgegevens bekend met betrekking tot de onderzoekslocatie.

In de omgeving van de onderzoekslocatie is ten westen aan de overkant van de weg een verkennend bodemonderzoek uitgevoerd. Kenmerk EnviroPlan 202115635/R01/V01, d.d. 3 mei 2021. De aanleiding was een bestemmingswijziging naar wonen. Zintuigelijk werden er puin, baksteen en asbestverdacht materiaal aangetroffen. Analytisch waren de boven- en ondergrond licht verontreinigd met nikkel. Het grondwater was licht verontreinigd met barium. Bij het asbestonderzoek was 1,3 mg/kg d.s. gemeten. Omdat de locatie door de overheid geschikt is bevonden voor het geplande gebruik als wonen, is af te leiden dat geen sprake is geweest van een noemenswaardige verontreiniging met bestrijdingsmiddelen door het voormalige boomgaardengebruik.

2.2.5 Bodemopbouw en geohydrologie

Voor de bodemgegevens en de geohydrologische informatie is gebruik gemaakt van de grondwaterkaart van Nederland (40 west) en de Provinciale Overzichten Win- en Productiemiddelen (VEWIN). Uit deze rapporten zijn de volgende regionale gegevens samengevat.

De onderzoekslocatie ligt in Beneden-Leeuwen, wat behoort tot het rivierkleigebied dat gelegen is tussen de Maas en de Waal. De gemiddelde maaiveldhoogte is circa 5,7 meter +NAP. Volgens de bodemkaart van Nederland bestaat de bodem bovenin het profiel uit zandige kleiafzettingen. Over de onderliggende lagen zijn weinig gegevens bekend. De scheidende laag tussen het eerste en tweede watervoerende pakket is ter hoogte van het grondgebied van de gemeente West Maas en Waal waarschijnlijk onderbroken. Bovenstaande gegevens zijn samengevat in tabel 1.

Tabel 1: Schematische voorstelling van de regionale bodemopbouw

Pakket	Diepte (m -mv)	Samenstelling	Parameters
deklaag (Betuwe Formatie)	0 – 5	(zandige) klei, slecht doorlatend	$KD = \pm 30 \text{ m}^2/\text{d}$
1 ^e watervoerend pakket (formaties van Kreftenheye, Urk en Sterksel)	5-65?	uiterst grof tot middel-grof grindhoudend zand, kleilenzen	$KD = 500 - 2000 \text{ m}^2/\text{d}$
1 ^e scheidende laag	65?	ontbreekt waarschijnlijk	
2 ^e watervoerend pakket (formatie van Kedichem)	65?	grof grindhoudend zand	$KD = 2000 \text{ m}^2/\text{d}$
2 ^e scheidende laag (formatie van Tegelen en Maassluis)	65?	zandige klei, slibhoudend zand	

De grondwaterstromingsparameters zijn afgeleid uit de Grondwaterkaart van Nederland (40 west) en zijn weergegeven in tabel 2. Er zijn te weinig gegevens beschikbaar om een reëel beeld te vormen van de grondwaterstand en grondwaterstroming ter plaatse. De stand zal gemiddeld zo'n 1 meter –mv zijn, de stroming is in hoofdzaak westelijk gericht. De stromingsrichting kan plaatselijk worden beïnvloed door factoren als stand van de Waal, drainagepatroon en ligging van sloten, de aanwezigheid van zandlichamen voor kabels, leidingen of funderingen. Bovenstaande gegevens zijn samengevat in onderstaande tabel 2.

Tabel 2: Grondwaterstromingsparameters

Geohydrologische eenheid	Stromingsrichting	k (m/d)	l (m-km)	v (m/j)	Grondwaterstand
deklaag	west	± 6	n.b.	n.b.	$\pm 4,5 \text{ meter} + \text{NAP}$ ($\pm 1 \text{ meter} - \text{mv}$)
1e watervoerend-pakket	west	30	1/4	± 8	$\pm 4 \text{ meter} + \text{NAP}$

k = doorlatendheid i = verhang v = horizontale stroomsnelheid

2.3 Doelstelling

Het onderzoek heeft tot doel vast te stellen of op de locatie bodemverontreiniging aanwezig is, waardoor sprake kan zijn van beperkingen of belemmeringen ten aanzien van het huidige of toekomstige gebruik van het terrein.

2.4 Hypothese

Op basis van de beschikbare gegevens is de hypothese gesteld dat de onderzoekslocatie beschouwd kan worden als onverdacht met betrekking tot het voorkomen van bodemverontreiniging.

3 UITGEVOERD BODEMONDERZOEK

3.1 Algemeen

Verdeeld over de onderzoekslocatie met een oppervlakte van circa 3.800 m² zijn conform de NEN 5740 volgens de strategie voor een onverdachte locatie met betrekking tot de aanwezigheid van bodemverontreiniging de volgende boringen verricht:

- 10 boringen tot 0,5 meter -mv (01, 02, 04, 05, 06, 08 t/m 12 en 13)
- 2 boringen tot 2,0 meter -mv (07 en 12)
- 1 boring tot 1,5 meter onder het grondwaterniveau en afgewerkt met peilbuis (03)

Twee boven- en één ondergrondmengmonster zijn geanalyseerd op de parameters van het standaard pakket voor grond vanuit de NEN 5740. Voor de berekening van de gestandaardiseerde meetwaarden zijn van de mengmonsters tevens de percentages aan lutum en organisch stof bepaald. Het grondwatermonster is geanalyseerd op het standaard pakket voor grondwater vanuit de NEN 5740.

3.2 Veldwerkzaamheden

De veldwerkzaamheden, te weten het uitvoeren van de boringen, het plaatsen van de peilbuis, het bemonsteren van de grond en van het grondwater en de zintuiglijke beoordeling van de grond- en grondwatermonsters, zijn uitgevoerd volgens de methoden zoals aangegeven in de relevante NPR- en NEN-normen zoals beschreven in de beoordelingsrichtlijn “*Veldwerk bij Milieuhygiënisch Bodemonderzoek*” [2]. De situering van de boringen is opgenomen in bijlage 3. Alle boringen zijn op 8 december 2022 met handkracht uitgevoerd. Het grondwater is op 15 december 2022 bemonsterd. De troebelheid (NTU), pH en de geleidbaarheid (Ec) van het grondwater zijn in het veld bepaald.

De veldwerkzaamheden zijn uitgevoerd door de heren R. Reinders en R.J. van der Laan, onder certificaat VB-002.

3.3 Laboratoriumwerkzaamheden

De chemische analyses van de grond- en grondwatermonsters zijn uitgevoerd door een door de Raad voor Accreditatie erkend laboratorium. Voor de toegepaste analysemethoden wordt verwezen naar bijlage 5.

De verontreinigingssituatie van de vaste bodem kan worden beoordeeld door toetsing van de gemeten gehalten aan de achtergrond- en interventiewaarde en zijn vastgelegd in respectievelijk de Regeling bodemkwaliteit en de Circulaire bodemsanering 2013. De achtergrondwaarden zijn landelijk vastgesteld en worden in het Besluit bodemkwaliteit als volgt gedefinieerd:

Achtergrondwaarden: bij regeling van Onze Ministers vastgestelde gehalten aan chemische stoffen voor een goede bodemkwaliteit, waarvoor geldt dat er geen sprake is van belasting door lokale verontreinigingsbronnen.

In gemeenten die beschikken over een bodemkwaliteitskaart kan bij een overschrijding van de achtergrondwaarde getoetst worden aan de P90-waarde. Deze geeft een regionaal vastgestelde verhoogde achtergrondwaarde aan. Bij hergebruik van vrijkomende grond binnen de bodemkwaliteitskaart dient het verkennend bodemonderzoek als aanvullend bewijsmiddel/voorinformatie beschouwd te worden, maar kan niet als een erkend bewijsmiddel dienen. De bodemkwaliteitskaart vormt het erkende bewijsmiddel conform de Regeling bodemkwaliteit.

Het grondwater wordt getoetst aan de streef- en interventiewaarden. De streef- en interventiewaarden voor grondwater zijn vastgelegd in de Circulaire bodemsanering 2013. De streefwaarden geven het niveau aan waarbij sprake is van een duurzame bodemkwaliteit. In het bodembeschermingsbeleid geven zij het te bereiken en te behouden kwaliteitsniveau voor de bodem aan.

De interventiewaarden geven aan wanneer de functionele eigenschappen die de vaste bodem en het grondwater hebben voor mens, dier en plant ernstig zijn of dreigen te worden verminderd. Om van een *“geval van ernstige bodemverontreiniging”* te spreken dient voor ten minste één stof het gemiddelde gehalte van minimaal 25 m³ grond of 100 m³ grondwater hoger te zijn dan de interventiewaarde.

In bijzondere situaties, zoals bij volkstuinen en bij kruipruimten, kan reeds bij een geringere omvang en bij gehalten beneden de interventiewaarden sprake zijn van een geval van ernstige bodemverontreiniging. Op grond van de daadwerkelijk optredende blootstelling aan de verontreiniging dient bekeken te worden of onaanvaardbare risico's voor mensen en/of ecosystemen optreden.

Uit de NEN 5740 kan het volgende worden afgeleid. De interpretatie van de onderzoeksresultaten en de noodzaak tot het uitvoeren van vervolgonderzoek hangen voor een belangrijk deel af van de aanleiding en doelstelling van het onderzoek en de 'gevoeligheid' van het gebruik en de bestemming van de locatie. Ook de onderzoeksinspanning van het vervolgonderzoek wordt voor een belangrijk deel hierdoor bepaald. Bij overschrijding van de interventiewaarde wordt vaak een nader onderzoek uitgevoerd om de ernst van de verontreiniging en de spoedeisendheid te bepalen.

De achtergrond- en interventiewaarden voor de vaste bodem zijn gerelateerd aan het lutum- en/of organisch stofgehalte van de bodem. Bij de berekening van de gestandaardiseerde meetwaarden voor de vaste bodem is uitgegaan van gemeten lutum- en organisch stofgehaltes. De gestandaardiseerde meetwaarden zijn bepaald met behulp van BoToVa. De gestandaardiseerde meetwaarden en de toetsing aan de achtergrond- en interventiewaarden zijn opgenomen in bijlage 6.

Bij de interpretatie van de toetsingsresultaten is uitgegaan van de BodemIndex (BI). De BodemIndex heeft geen wettelijk kader en heeft slechts de functie van hulpmiddel bij de interpretaties van de toetsingsresultaten. De Tussenwaarde heeft eveneens geen wettelijk kader, maar wordt veelal toegepast als een signaalwaarde om tot aanvullend onderzoek over te gaan.

$$\text{BodemIndex (BI)} = (\text{gestandaardiseerde meetwaarde} - \text{AW}) / (\text{IW} - \text{AW})$$

AW = achtergrondwaarde (grond) of streefwaarde (grondwater)

IW = interventiewaarde

BodemIndex < 0:	gestandaardiseerde meetwaarde < AW
BodemIndex = 0:	gestandaardiseerde meetwaarde = AW
0 < BodemIndex < 0,5:	gestandaardiseerde meetwaarde > AW maar < Tussenwaarde
BodemIndex = 0,5:	gestandaardiseerde meetwaarde = Tussenwaarde
0,5 < BodemIndex < 1:	gestandaardiseerde meetwaarde > Tussenwaarde maar < IW
BodemIndex = 1,0:	gestandaardiseerde meetwaarde = IW
BodemIndex > 1:	gestandaardiseerde meetwaarde > IW

De BodemIndex per analyseresultaat is eveneens weergegeven in de tabellen in bijlage 6.

5 RESULTATEN

5.1 Zintuiglijke waarnemingen

Voor de boorprofielbeschrijvingen wordt verwezen naar bijlage 4. De bodem is vanaf maaiveld tot het diepste punt van de boringen, circa 3,30 meter –mv, opgebouwd uit klei. Tijdens de uitvoering van het veldwerk is in boring 01 een spoortje baksteen waargenomen, verder zijn er zintuiglijk geen bijzonderheden waargenomen die op een mogelijke bodemverontreiniging duiden. Hierbij zijn ook geen asbest-verdachte materialen waargenomen.

De grondwaterstand bevond zich tijdens de uitvoering van de veldwerkzaamheden op een diepte van circa 1,30 meter –mv.

5.2 Analyseresultaten en bodemkwaliteit

De analyseresultaten van de grond- en grondwatermonsters zijn opgenomen in bijlage 5; de analyse- en toetsingsresultaten zijn samengevat in de tabellen 3 en 4.

Tabel 3: Toetsingsresultaten grond met bodemindex

monster	deelmonsters	traject m-mv	bijmengingen	>achtergrondwaarde	>interventiewaarde
MM01	02	0,00 - 0,50	-	-	-
	03	0,00 - 0,50			
	04	0,00 - 0,50			
	05	0,00 - 0,50			
	06	0,00 - 0,50			
MM02	07	0,00 - 0,50	-	-	-
	08	0,00 - 0,50			
	10	0,00 - 0,50			
	11	0,00 - 0,50			
	12	0,00 - 0,40			
MM03	03	0,50 - 0,80	-	-	-
	03	0,80 - 1,25			
	07	0,50 - 1,00			
	07	1,00 - 1,40			
	12	0,50 - 1,00			

Tabel 4: Toetsingsresultaten grondwater met bodemindex

monster	filterstelling m-mv	pH	Ec in $\mu\text{S}/\text{cm}$	troebelheid (NTU)	>streefwaarde	>interventiewaarde
03-1-1	2,30 - 3,30	6,8	718	64	Barium (0,28)	-

* De pH en de Ec hebben, voor deze regio, normale waarden.

** Verondersteld wordt dat het water in de bodem van nature een troebelheid van 0 – 10 NTU heeft. Een troebelheid hoger dan 10 NTU is niet bezwaarlijk maar kan bij de interpretatie van de analyseresultaten worden gebruikt. Een verhoogde NTU kan leiden tot een overschatting van organische parameters en zware metalen. De verhoogde troebelheid hangt waarschijnlijk samen met de aanwezigheid van onoplosbare bestanddelen in het grondwater. Aangezien maximaal licht verhoogde gehalten (aan anorganische parameters) zijn aangetoond, en de NTU van 10 geen normatieve grens is, bestaat geen aanleiding het grondwater opnieuw te bemonsteren.

5.3 Interpretatie

Grond

In de mengmonsters van de boven- en de ondergrond zijn geen van de geanalyseerde parameters boven de achtergrondwaarde gemeten.

Grondwater

In het grondwater ter plaatse van peilbuis 03 is een licht verhoogd gehalte aan barium aangetoond. Licht verhoogde gehalten aan barium kunnen van nature in het grondwater voorkomen en duiden niet op een noemenswaardige verontreiniging. Omdat voor de aanwezigheid van het licht verhoogde gehalte aan barium in het grondwater geen antropogene bron/oorzaak gevonden is, wordt het barium niet als een verontreiniging beschouwd.

6 CONCLUSIES EN AANBEVELINGEN

Uit de resultaten van het verkennend bodemonderzoek uitgevoerd op het perceel Molenstraat 2b-c te Boven-Leeuwen, kadastraal bekend als gemeente Wamel, sectie N, nummer 1302, blijkt dat zowel de vaste bodem als het grondwater niet (noemenswaardig) verontreinigd zijn met de onderzochte parameters.

Op basis van deze resultaten kan de hypothese, zoals verwoord in paragraaf 2.4, in principe worden aanvaard. De uitvoering van een aanvullend of nader onderzoek is, ons inziens, niet zinvol. Tegen voorgenomen nieuwbouw op de onderzoekslocatie zijn, ons inziens, geen zwaarwegende milieuhygiënische bezwaren aan te voeren.

Eventueel vrijkomende grond mag op de locatie worden hergebruikt. Indien grond van de locatie afgevoerd dient te worden, is de Regeling bodemkwaliteit van toepassing:


- Op basis van dit rapport is de grond binnen het gebied van dezelfde bodemkwaliteitskaart herbruikbaar;
- Vrijkomende grond die elders wordt hergebruikt, dient voorafgaand aan de toepassing als een partij gekeurd te worden conform het BRL SIKB 1000 VKB protocol 1001;
- Afvoer van de vrijkomende grond naar een erkende groundbank of verwerker is op basis van dit rapport eveneens mogelijk.

Voor de afvoer van de grond naar elders zal een aanvullend onderzoek naar het voorkomen van PFAS noodzakelijk kunnen zijn.

Opgemerkt wordt dat wij slechts een adviserende taak hebben en dat het bevoegd gezag de noodzaak tot de uitvoering van nader of aanvullend onderzoek vaststelt.

Alhoewel het onderzoek met de grootst mogelijke nauwkeurigheid en conform de daarvoor opgestelde normen en richtlijnen is uitgevoerd dient opgemerkt te worden dat een bodemonderzoek slechts bestaat uit een steekproef waarbij een relatief gering aantal boringen en analyses wordt uitgevoerd. Niet geheel uitgesloten kan worden dat op de locatie een verontreiniging aanwezig is die bij dit onderzoek niet is aangetroffen.

Bijlage 1

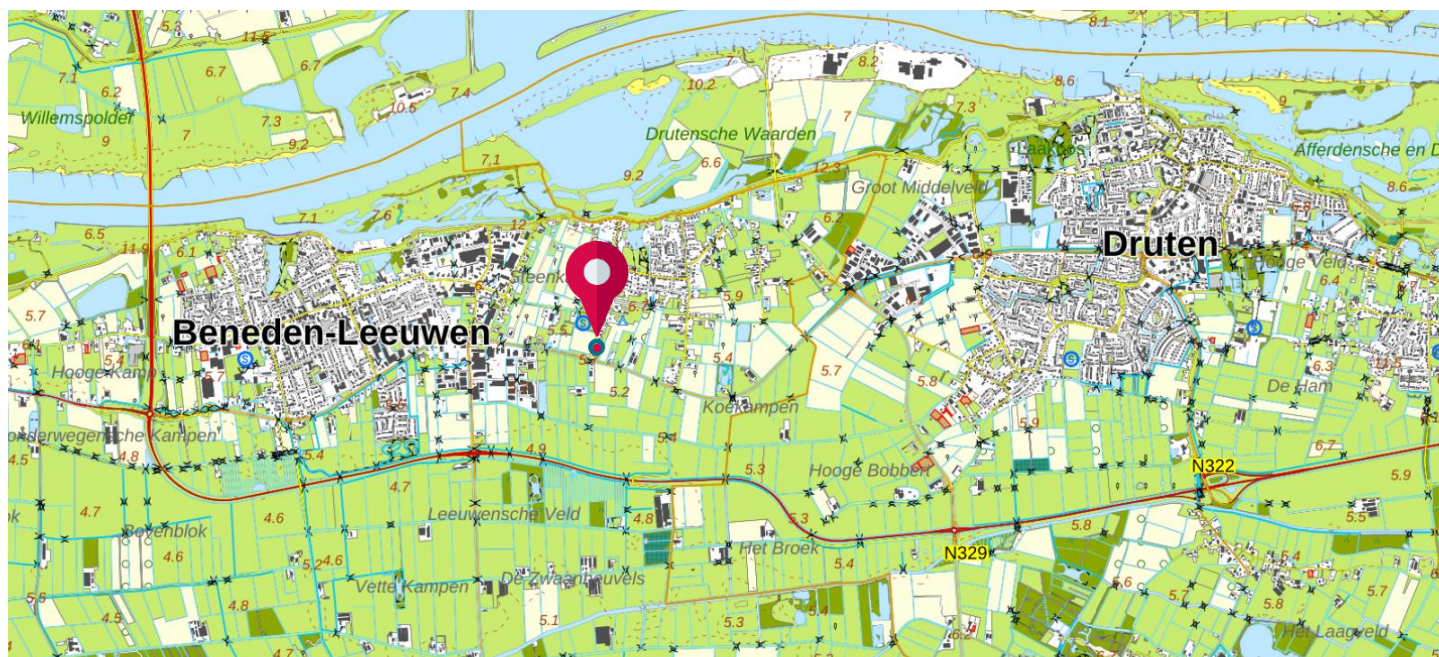

BEBOUWING

a bebouwd gebied
b gebouwen
c hoogbouw
d kas

WEGEN

autosnelweg
hoofdweg met gescheiden rijbanen
hoofdweg
regionale weg met gescheiden rijbanen
regionale weg
lokale weg met gescheiden rijbanen
lokale weg
weg met losse of slechte verharding
onverharde weg
straat/overige weg
voetgangersgebied
fietspad
pad, voetpad
weg in aanleg

viaduct
aquaduct
tunnel
vaste brug
beweegbare brug
brug op pijlers

SPoorWEG

spoorweg: enkelspoor
spoorweg: meersporig

a station b spoorweg in tunnel
tramweg

a sneltram b sneltramhalte
a metro bovengronds
b metrostation

HYDROGRAFIE

waterloop: smaller dan 3 m
waterloop: 3-6 m breed
waterloop: breder dan 6 m

a schutsluis b stuwen
c koedam
a duiker b grondduiker
c afsluitbare duiker

BODEMGEbruIK

a grasland met sloten
b akkerland met greppels
c boomgaard
d fruitkwekerij
e boomkwekerij
f grasland met populierenopstand
g loofbos
h naaldbos
i gemengd bos
j griend
k heide
l zand
m drasland, moeras
n rietland
o dodenakker, begraafplaats
p overig bodemgebruik

OVERIGE SYMBOLEN

a religieus gebouw
b toren, hoge koepel
c religieus gebouw met toren
d markant object
e watertoren
f vuurtoren

a gemeentehuis
b postkantoor
c politiebureau
d wegwijzer

a kapel
b kruis
c vlampijp
d telescoop

a windmolen
b waterradmolen
c windmotor
d windturbine



a oliepompijnstallatie
b seinmast
c zendmast

a hunebed
b monument
c gemaal

a kampeerterein
b sportcomplex
c ziekenhuis
a paal b grenspunt c boom

schietbaan
afrastering
hoogspanningsleiding met mast
muur
geluidswering

Bijlage 2

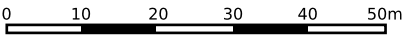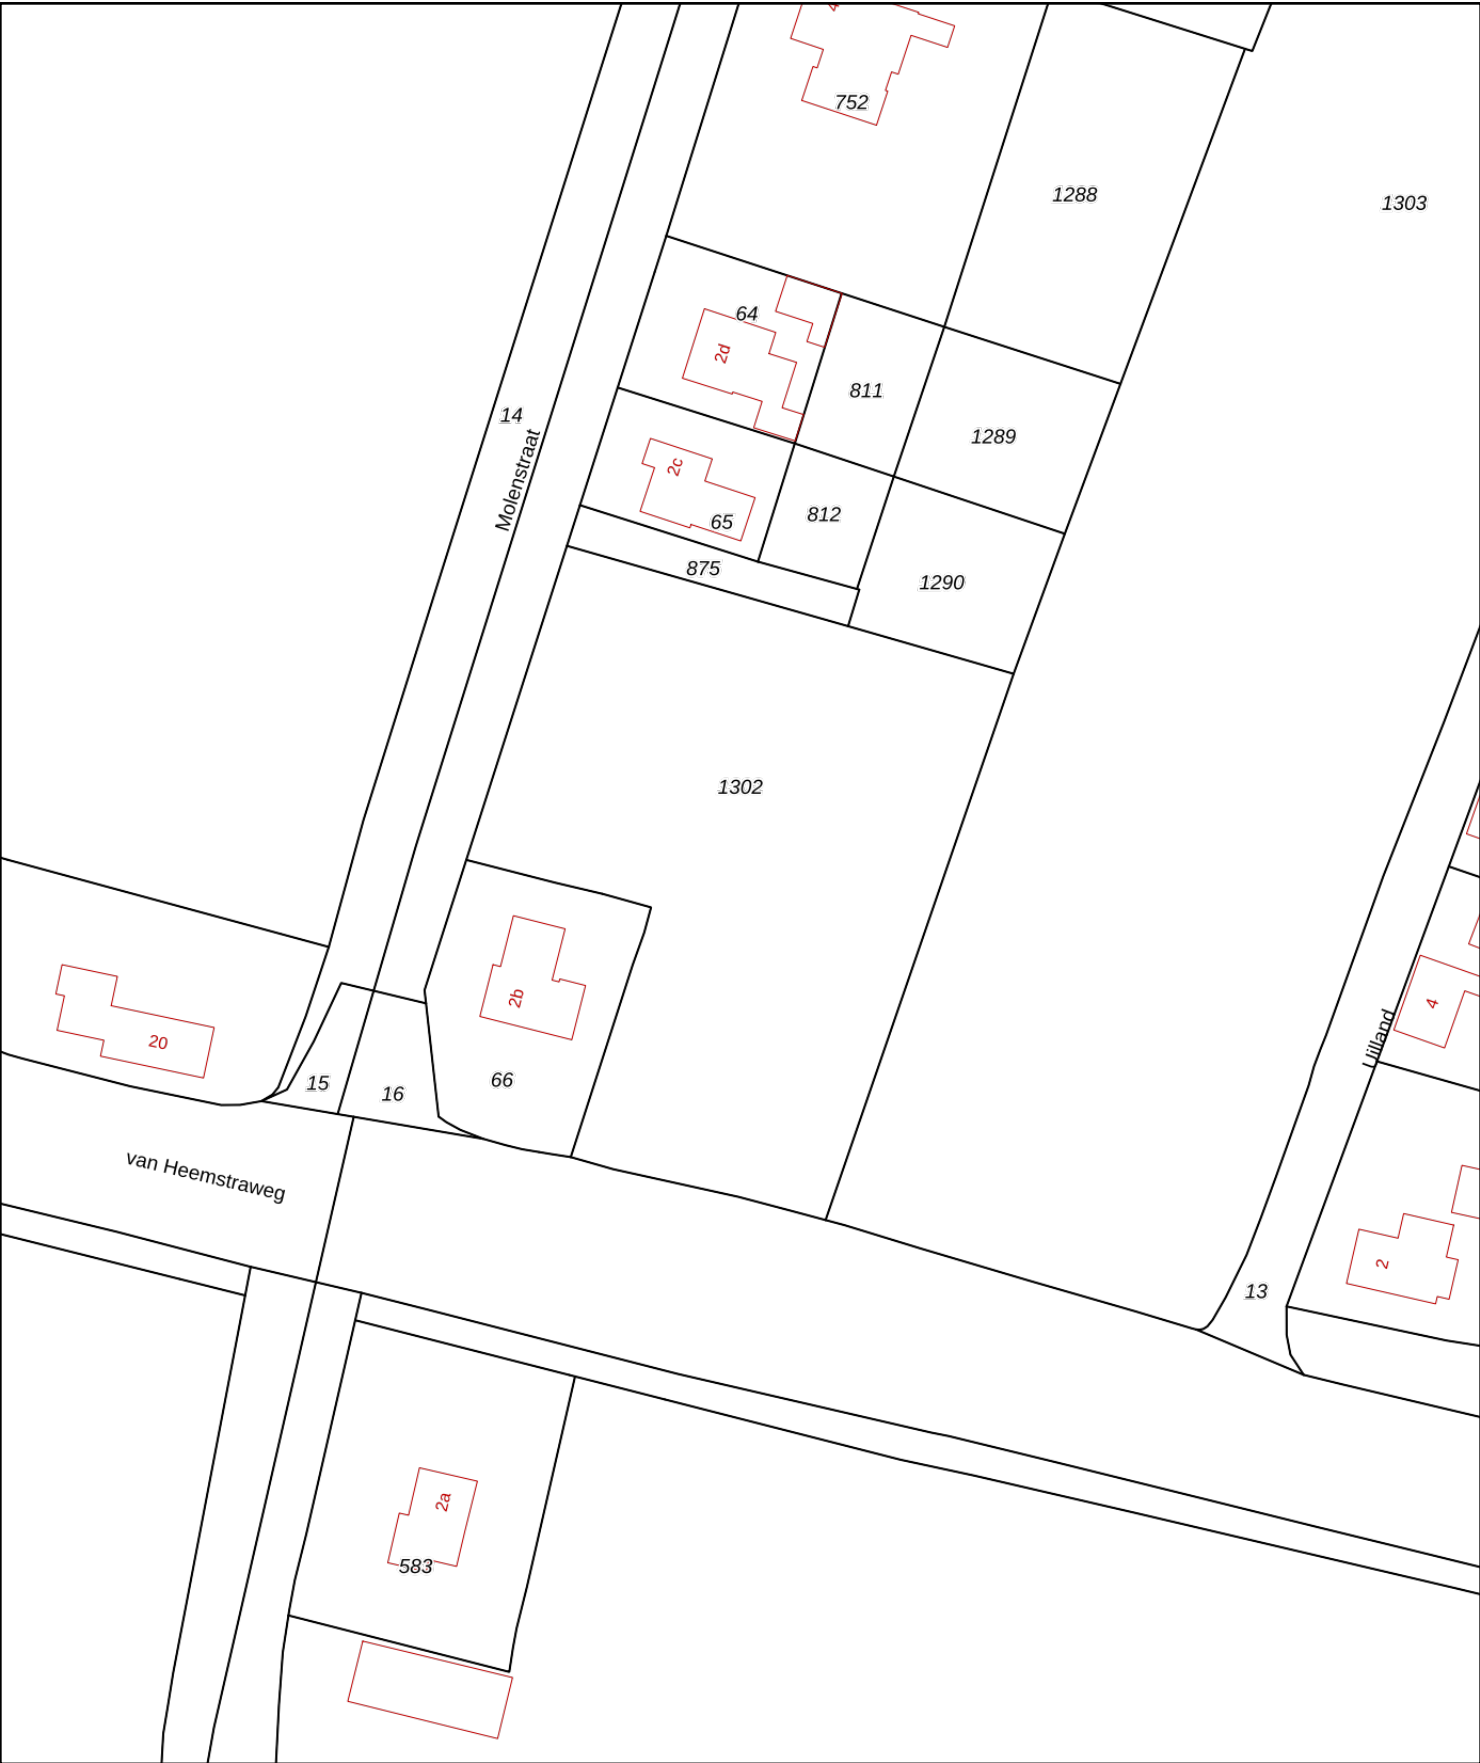

12345

25

Deze kaart is noordgericht

Perceelnummer

Huisnummer

Vastgestelde kadastrale grens

Voorlopige kadastrale grens

Administratieve kadastrale grens

Bebouwing

Schaal 1: 1000

Kadastrale gemeente Wamel

Sectie N

Perceel 1302

kadaster



Voor een eensluidend uittreksel, geleverd op 1 december 2022

De bewaarder van het kadaster en de openbare registers

Aan dit uittreksel kunnen geen betrouwbare maten worden ontleend.

De Dienst voor het kadaster en de openbare registers behoudt zich de intellectuele eigendomsrechten voor, waaronder het auteursrecht en het databankenrecht.

Bijlage 3



LEGENDA

- Boring (basis 0.0 tot 0.5 meter – mv)
- ◐

Boring (basis 0.0 tot 2.0 meter – mv)
- ⊕

Boring met peilbuis
- 19

Huisnummer
- Bebouwing
- · - · -

Onderzoekslocatie
- Kadastrale grens
- C 4069

Perceelsnummer



Kan de modvoering van deze tekening kunnen geen rechten ontleend.


Tekening : 22.N222826.1	Schaal : 1:500	Gemeente: –
Datum : 08-12-2022	Getekend: KV	Sectie: –
NIPA milieutechniek b.v.	Formaat : A3	Perceelsnr.: –
Projectcode : N222826		
Adres : Molenstraat 2b-c te Boven-Leeuwen		



Bijlage 4


Boring: 01

Boormeester: Robert Reinders
Datum: 8-12-2022

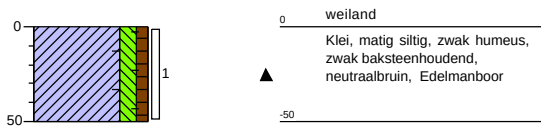


Boring: 02

Boormeester: Robert Reinders
Datum: 8-12-2022

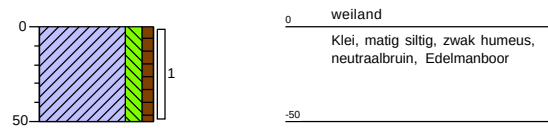


Boring: 03

Boormeester: Robert Reinders
Datum: 8-12-2022

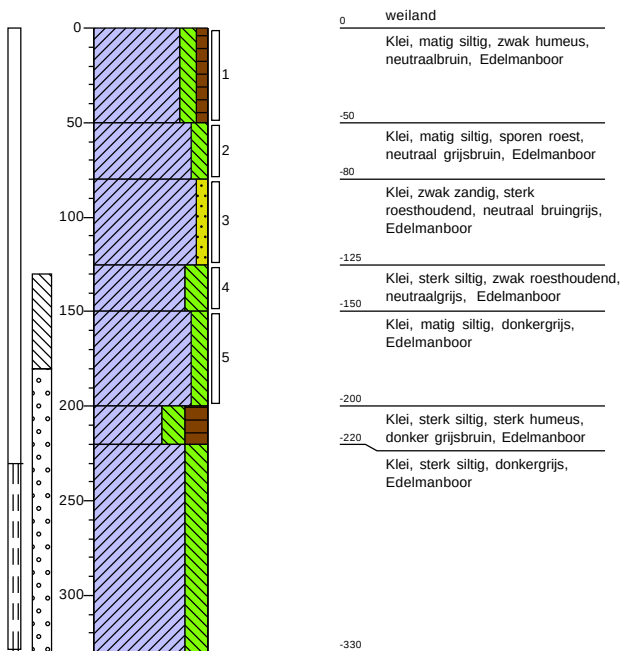


Boring: 04

Boormeester: Robert Reinders
Datum: 8-12-2022

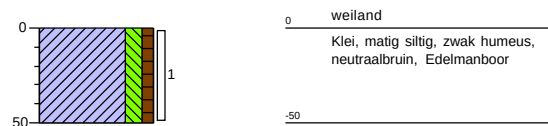


Boring: 05

Boormeester: Robert Reinders
Datum: 8-12-2022

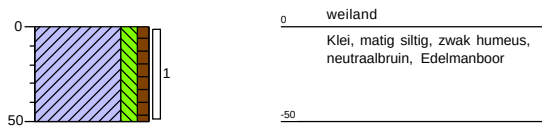


Boring: 06

Boormeester: Robert Reinders
Datum: 8-12-2022

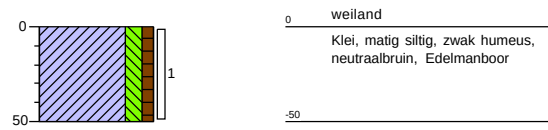


Boring: 07

Boormeester: Robert Reinders
Datum: 8-12-2022

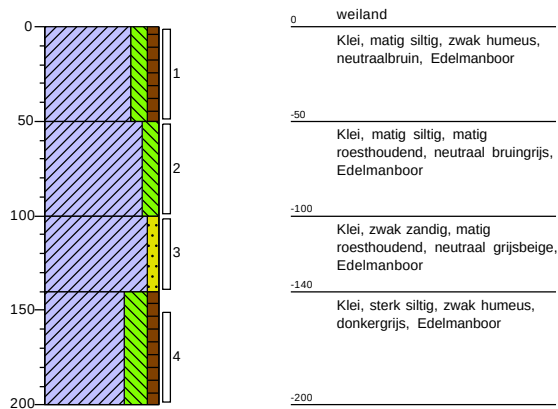


Boring: 08

Boormeester: Robert Reinders
Datum: 8-12-2022

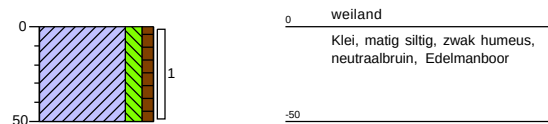


Boring: 09

Boormeester: Robert Reinders
Datum: 8-12-2022

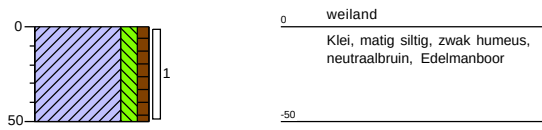


Boring: 10

Boormeester: Robert Reinders
Datum: 8-12-2022

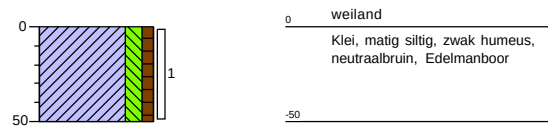


Boring: 11

Boormeester: Robert Reinders
Datum: 8-12-2022

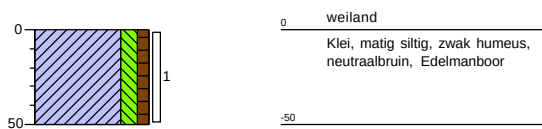


Boring: 12

Boormeester: Robert Reinders
Datum: 8-12-2022

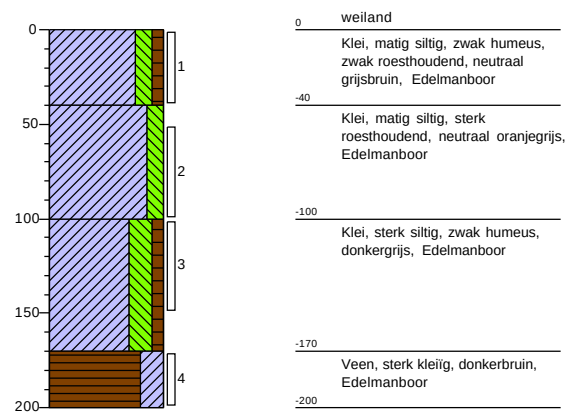


Boring: 13

Boormeester: Remco van der Laan
Datum: 28-12-2022

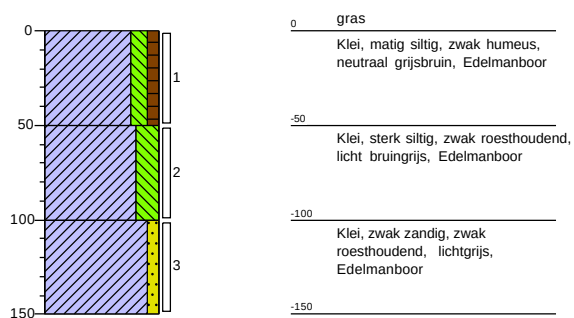


Legenda (conform NEN 5104)


grind

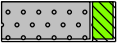


Grind, siltig

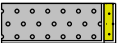


Grind, zwak zandig

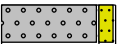

Grind, matig zandig

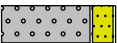

Grind, sterk zandig

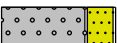

Grind, uiterst zandig

zand




Zand, kleiig



Zand, zwak siltig



Zand, matig siltig

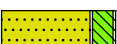

Zand, sterk siltig



Zand, uiterst siltig

veen



Veen, mineraalarm



Veen, zwak kleiig



Veen, sterk kleiig



Veen, zwak zandig




Veen, sterk zandig

klei



Klei, zwak siltig

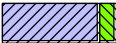

Klei, matig siltig



Klei, sterk siltig



Klei, uiterst siltig



Klei, zwak zandig



Klei, matig zandig



Klei, sterk zandig

leem



Leem, zwak zandig



Leem, sterk zandig


overige toevoegingen



zwak humeus




matig humeus

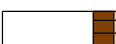


sterk humeus



zwak grindig

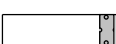

matig grindig

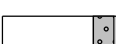

sterk grindig

geur



geen geur



zwakke geur



matige geur



sterke geur



uiterste geur

olie



geen olie-water reactie



zwakke olie-water reactie



matige olie-water reactie



sterke olie-water reactie



uiterste olie-water reactie

p.i.d.-waarde



>0



>1



>10



>100



>1000



>10000

monsters



geroerd monster



ongeroerd monster



volumering

overig



bijzonder bestanddeel



Gemiddeld hoogste grondwaterstand



grondwaterstand



Gemiddeld laagste grondwaterstand



slib



water

Bijlage 5

NIPA milieutechniek BV
T.a.v. Hans van Vliet
Landweerstraat Zuid 109
5349 AK OSS

Analysecertificaat

Datum: 15-Dec-2022

Hierbij ontvangt u de resultaten van het navolgende laboratoriumonderzoek.

Certificaatnummer/Versie	2022194432/1
Uw project/verslagnummer	N222826
Uw projectnaam	Molenstraat 2b-c Boven-Leeuwen
Uw ordernummer	
Uw datum aanlevering monster(s)	09-Dec-2022

Dit certificaat mag uitsluitend in zijn geheel worden gereproduceerd.
De analyse resultaten hebben alleen betrekking op het beproefde object.

De grondmonsters worden tot 4 weken na datum ontvangst bewaard en watermonsters tot 2 weken na datum ontvangst. Zonder tegenbericht worden de monsters nadien afgevoerd.
Indien de monsters langer bewaard dienen te blijven verzoeken wij U dit exemplaar uiterlijk 1 werkdag voor afloop van de standaardbewaarperiode ondertekend aan ons te retourneren. Voor de kosten van het langer bewaren van monsters verwijzen wij naar de prijslijst.

Bewaren tot:

Datum:

Naam:

Handtekening:

Wij vertrouwen erop uw opdracht hiermee naar verwachting te hebben uitgevoerd, mocht U naar aanleiding van dit analysecertificaat nog vragen hebben verzoeken wij U contact op te nemen met de afdeling Verkoop en Advies.

Met vriendelijke groet,

Eurofins Analytico B.V.



Ing. A. Veldhuizen
Technical Manager

Eurofins Analytico B.V.

Gildeweg 42-46
NL-3771NB Barneveld
+31 (0)34 242 63 00
Info-env@eurofins.nl
www.eurofins.nl

Venecoweg 5
B-9810 Nazareth
+32 (0)9 222 77 59
belgie-env@eurofins.be
www.eurofins.be

BNP Paribas S.A. 227 9245 25
IBAN: NL71BNPA0227924525
BIC: BNPANL2A
KvK/CoC: 09088623
BTW/VAT: NL 8043.14.883.B01

Eurofins Analytico B.V. is ISO 14001: 2015 gecertificeerd door TÜV en erkend door het Vlaamse Gewest (OVAM en Dep. Omgeving), het Brusselse Gewest (BIM), het Waalse Gewest (DGRNE-OWD) en door de overheid van Luxemburg (MEV).

Analysecertificaat

Uw project/verslagnummer	N222826	Certificaatnummer/Versie	2022194432/1
Uw projectnaam	Molenstraat 2b-c Boven-Leeuwen	Startdatum analyse	09-Dec-2022
Uw ordernummer		Datum einde analyse	15-Dec-2022
Uw monsternemer		Rapportagedatum	15-Dec-2022/13:29
		Bijlage	A, B, C
		Pagina	1/2

Analyse	Eenheid	1	2	3
Voorbehandeling				
Cryogeen malen		Uitgevoerd	Uitgevoerd	Uitgevoerd
Bodemkundige analyses				
S Droge stof	% (m/m)	77.8	74.8	77.1
S Organische stof	% (m/m) ds	3.6	3.7	1.9
Gloeirest	% (m/m) ds	94	94	97
S Korrelgrootte < 2 µm (Lutum)	% (m/m) ds	32.6	31.8	22.6
Metalen				
S Barium (Ba)	mg/kg ds	140	200	140
S Cadmium (Cd)	mg/kg ds	0.32	0.42	<0.20
S Kobalt (Co)	mg/kg ds	12	14	11
S Koper (Cu)	mg/kg ds	20	24	12
S Kwik (Hg)	mg/kg ds	<0.050	0.055	<0.050
S Molybdeen (Mo)	mg/kg ds	<1.5	<1.5	<1.5
S Nikkel (Ni)	mg/kg ds	34	39	31
S Lood (Pb)	mg/kg ds	27	32	14
S Zink (Zn)	mg/kg ds	82	94	50
Minerale olie				
Minerale olie (C10-C12)	mg/kg ds	<3.0	<3.0	<3.0
Minerale olie (C12-C16)	mg/kg ds	<5.0	<5.0	<5.0
Minerale olie (C16-C21)	mg/kg ds	<5.0	<5.0	<5.0
Minerale olie (C21-C30)	mg/kg ds	<11	<11	<11
Minerale olie (C30-C35)	mg/kg ds	<5.0	<5.0	<5.0
Minerale olie (C35-C40)	mg/kg ds	<6.0	<6.0	<6.0
S Minerale olie totaal (C10-C40)	mg/kg ds	<35	<35	<35
Polychloorbifenylen, PCB				
S PCB 28	mg/kg ds	<0.0010	<0.0010	<0.0010
S PCB 52	mg/kg ds	<0.0010	<0.0010	<0.0010
S PCB 101	mg/kg ds	<0.0010	<0.0010	<0.0010
S PCB 118	mg/kg ds	<0.0010	<0.0010	<0.0010

Nr.	Uw monsteromschrijving	Opgegeven monstermatrix	Monster nr.
1	MM01 (0-50)	Grond (AS3000)	13277285
2	MM02 (0-50)	Grond (AS3000)	13277286
3	MM03 (50-140)	Grond (AS3000)	13277287

Eurofins Analytico B.V.

Gildeweg 42-46 Venecoweg 5
 NL-3771NB Barneveld B-9810 Nazareth
 +31 (0)34 242 63 00 +32 (0)9 222 77 59
 Info-env@eurofins.nl belgie-env@eurofins.be
 www.eurofins.nl www.eurofins.be

BNP Paribas S.A. 227 9245 25
 IBAN: NL71BNPA0227924525
 BIC: BNPANL2A
 KvK/CoC: 09088623
 BTW/VAT: NL 8043.14.883.B01



Q: door RvA geaccrediteerde verrichting
 R: AP04 erkende en geaccrediteerde verrichting
 S: AS SIKB erkende en geaccrediteerde verrichting
 V: VLAREL erkende verrichting
 W: Waals Gewest erkende verrichting

Dit certificaat mag uitsluitend in zijn geheel worden gereproduceerd.
 Eurofins Analytico B.V. is ISO 14001: 2015 gecertificeerd door TÜV
 en erkend door het Vlaamse Gewest (OVAM en Dep. Omgeving),
 het Brusselse Gewest (BIM), het Waalse Gewest (DGRNE-OWD)
 en door de overheid van Luxemburg (MEV).



Analysecertificaat

Uw project/verslagnummer	N222826	Certificaatnummer/Versie	2022194432/1
Uw projectnaam	Molenstraat 2b-c Boven-Leeuwen	Startdatum analyse	09-Dec-2022
Uw ordernummer		Datum einde analyse	15-Dec-2022
Uw monsternemer		Rapportagedatum	15-Dec-2022/13:29
		Bijlage	A, B, C
		Pagina	2/2

Analyse	Eenheid	1	2	3
S PCB 138	mg/kg ds	<0.0010	<0.0010	<0.0010
S PCB 153	mg/kg ds	<0.0010	<0.0010	<0.0010
S PCB 180	mg/kg ds	<0.0010	<0.0010	<0.0010
S PCB (som 7) (factor 0,7)	mg/kg ds	0.0049 ¹⁾	0.0049 ¹⁾	0.0049 ¹⁾
Polycyclische Aromatische Koolwaterstoffen, PAK				
S Naftaleen	mg/kg ds	<0.050	<0.050	<0.050
S Fenanthreen	mg/kg ds	<0.050	<0.050	<0.050
S Anthraceen	mg/kg ds	<0.050	<0.050	<0.050
S Fluorantheen	mg/kg ds	<0.050	<0.050	<0.050
S Benzo(a)anthraceen	mg/kg ds	<0.050	<0.050	<0.050
S Chryseen	mg/kg ds	<0.050	<0.050	<0.050
S Benzo(k)fluorantheen	mg/kg ds	<0.050	<0.050	<0.050
S Benzo(a)pyreen	mg/kg ds	<0.050	<0.050	<0.050
S Benzo(ghi)peryleen	mg/kg ds	<0.050	<0.050	<0.050
S Indeno(123-cd)pyreen	mg/kg ds	<0.050	<0.050	<0.050
S PAK VROM (10) (factor 0,7)	mg/kg ds	0.35 ¹⁾	0.35 ¹⁾	0.35 ¹⁾

Nr.	Uw monsteromschrijving	Opgegeven monstermatrix	Monster nr.
1	MM01 (0-50)	Grond (AS3000)	13277285
2	MM02 (0-50)	Grond (AS3000)	13277286
3	MM03 (50-140)	Grond (AS3000)	13277287

Eurofins Analytico B.V.

Gildeweg 42-46 Venecoweg 5
 NL-3771NB Barneveld B-9810 Nazareth
 +31 (0)34 242 63 00 +32 (0)9 222 77 59
 Info-env@eurofins.nl belgie-env@eurofins.be
 www.eurofins.nl www.eurofins.be

BNP Paribas S.A. 227 9245 25
 IBAN: NL71BNPA0227924525
 BIC: BNPANL2A
 KvK/CoC: 09088623
 BTW/VAT: NL 8043.14.883.B01



Q: door RvA geaccrediteerde verrichting
 R: AP04 erkende en geaccrediteerde verrichting
 S: AS SIKB erkende en geaccrediteerde verrichting
 V: VLAREL erkende verrichting
 W: Waals Gewest erkende verrichting

Dit certificaat mag uitsluitend in zijn geheel worden gereproduceerd.
 Eurofins Analytico B.V. is ISO 14001: 2015 gecertificeerd door TÜV
 en erkend door het Vlaamse Gewest (OVAM en Dep. Omgeving),
 het Brusselse Gewest (BIM), het Waalse Gewest (DGRNE-OWD)
 en door de overheid van Luxemburg (MEV).

Akkoord
 Pr. coörd.



Bijlage (A) met de opgegeven deelmonsterinformatie behorende bij het analysecertificaat. 2022194432/1

Pagina 1/1


Monster nr.	Uw monsteromschrijving				
Barcode	Boornr	Van	Tot	Uw datum monstername	Monsteromsch./Monstername ID
13277285	MM01 (0-50)				
0539766634	04	0	50	08-Dec-2022	1
0539766706	03	0	50	08-Dec-2022	1
0539766638	02	0	50	08-Dec-2022	1
0539766630	05	0	50	08-Dec-2022	1
0539766642	06	0	50	08-Dec-2022	1
0539766654	09	0	50	08-Dec-2022	1
13277286	MM02 (0-50)				
0539766678	11	0	50	08-Dec-2022	1
0539766658	10	0	50	08-Dec-2022	1
0539766622	07	0	50	08-Dec-2022	1
0539766624	08	0	50	08-Dec-2022	1
0539766677	12	0	40	08-Dec-2022	1
13277287	MM03 (50-140)				
0539766649	03	50	80	08-Dec-2022	2
0539766705	03	80	125	08-Dec-2022	3
0539766635	07	50	100	08-Dec-2022	2
0539766627	07	100	140	08-Dec-2022	3
0539766644	12	50	100	08-Dec-2022	2

Eurofins Analytico B.V.

Gildeweg 42-46 Venecoweg 5
 NL-3771NB Barneveld B-9810 Nazareth
 +31 (0)34 242 63 00 +32 (0)9 222 77 59
 Info-env@eurofins.nl belgie-env@eurofins.be
 www.eurofins.nl www.eurofins.be

BNP Paribas S.A. 227 9245 25
 IBAN: NL71BNPA0227924525
 BIC: BNPNL2A
 KvK/CoC: 09088623
 BTW/VAT: NL 8043.14.883.B01

Eurofins Analytico B.V. is ISO 14001: 2015 gecertificeerd door TÜV en erkend door het Vlaamse Gewest (OVAM en Dep. Omgeving), het Brusselse Gewest (BIM), het Waalse Gewest (DGRNE-OWD) en door de overheid van Luxemburg (MEV).

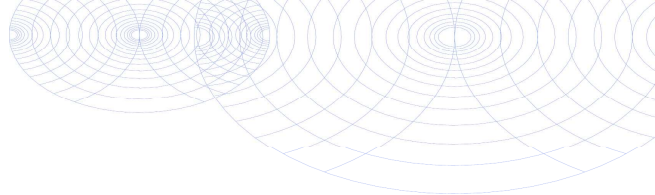**Bijlage (B) met opmerkingen behorende bij analysecertificaat 2022194432/1**

Pagina 1/1

Opmerking 1)De toetswaarde van de som is gelijk aan de sommatie van $0,7 \star RG$ **Eurofins Analytico B.V.**

Gildeweg 42-46 Venecoweg 5
NL-3771NB Barneveld B-9810 Nazareth
+31 (0)34 242 63 00 +32 (0)9 222 77 59
Info-env@eurofins.nl belgie-env@eurofins.be
www.eurofins.nl www.eurofins.be

BNP Paribas S.A. 227 9245 25
IBAN: NL71BNPA0227924525
BIC: BNPANL2A
KvK/CoC: 09088623
BTW/VAT: NL 8043.14.883.B01

Eurofins Analytico B.V. is ISO 14001: 2015 gecertificeerd door TÜV en erkend door het Vlaamse Gewest (OVAM en Dep. Omgeving), het Brusselse Gewest (BIM), het Waalse Gewest (DGRNE-OWD) en door de overheid van Luxemburg (MEV).

Bijlage (C) met methodeverwijzingen behorende bij analysecertificaat 2022194432/1

Pagina 1/1

Analyse	Methode	Techniek	Methode referentie
Voorbehandeling			
Cryogeen malen	W0106	Voorbehandeling	AS3000
Bodemkundige analyses			
Droge Stof	W0104	Gravimetrie	pb 3010-2 en NEN-EN 15934
Organische stof (gloeiverlies)	W0109	Gravimetrie	pb 3010-3 en NEN 5754
Korrelgrootte < 2 µm (lutum)	W0171	Sedimentatie	pb 3010-4 en NEN 5753
Metalen			
Barium (Ba)	W0423	ICP-MS	pb 3010-5 en NEN-EN-ISO 17294-2
Cadmium (Cd)	W0423	ICP-MS	pb 3010-5 en NEN-EN-ISO 17294-2
Kobalt (Co)	W0423	ICP-MS	pb 3010-5 en NEN-EN-ISO 17294-2
Koper (Cu)	W0423	ICP-MS	pb 3010-5 en NEN-EN-ISO 17294-2
Kwik (Hg)	W0423	ICP-MS	pb 3010-5 en NEN-EN-ISO 17294-2
Molybdeen (Mo)	W0423	ICP-MS	pb 3010-5 en NEN-EN-ISO 17294-2
Nikkel (Ni)	W0423	ICP-MS	pb 3010-5 en NEN-EN-ISO 17294-2
Lood (Pb)	W0423	ICP-MS	pb 3010-5 en NEN-EN-ISO 17294-2
Zink (Zn)	W0423	ICP-MS	pb 3010-5 en NEN-EN-ISO 17294-2
Minerale olie			
Minerale Olie (C10-C40)	W0202	GC-FID	pb 3010-7 en NEN-EN-ISO 16703
Polychloorbifenylen, PCB			
PCB (7)	W0271	GC-MS	pb 3010-8 en NEN 6980
Polycyclische Aromatische Koolwaterstoffen, PAK			
PAK som AS3000/AP04	W0271	GC-MS	pb. 3010-6 en NEN-ISO 18287
PAK (10) (VROM)	W0271	GC-MS	pb. 3010-6 en NEN-ISO 18287

Nadere informatie over de toegepaste onderzoeksmethoden alsmede een classificatie van de meetonzekerheid staan vermeld in ons overzicht "Specificaties analysemethoden", versie april 2022.

NIPA milieutechniek BV
T.a.v. Hans van Vliet
Landweerstraat Zuid 109
5349 AK OSS

Analysecertificaat

Datum: 21-Dec-2022

Hierbij ontvangt u de resultaten van het navolgende laboratoriumonderzoek.

Certificaatnummer/Versie	2022198321/1
Uw project/verslagnummer	N222826
Uw projectnaam	Molenstraat 2b-c Boven-Leeuwen
Uw ordernummer	
Uw datum aanlevering monster(s)	15-Dec-2022

Dit certificaat mag uitsluitend in zijn geheel worden gereproduceerd.
De analyse resultaten hebben alleen betrekking op het beproefde object.

De grondmonsters worden tot 4 weken na datum ontvangst bewaard en watermonsters tot 2 weken na datum ontvangst. Zonder tegenbericht worden de monsters nadien afgevoerd.
Indien de monsters langer bewaard dienen te blijven verzoeken wij U dit exemplaar uiterlijk 1 werkdag voor afloop van de standaardbewaarperiode ondertekend aan ons te retourneren. Voor de kosten van het langer bewaren van monsters verwijzen wij naar de prijslijst.

Bewaren tot:

Datum:

Naam:

Handtekening:

Wij vertrouwen erop uw opdracht hiermee naar verwachting te hebben uitgevoerd, mocht U naar aanleiding van dit analysecertificaat nog vragen hebben verzoeken wij U contact op te nemen met de afdeling Verkoop en Advies.

Met vriendelijke groet,

Eurofins Analytico B.V.



Ing. A. Veldhuizen
Technical Manager

Eurofins Analytico B.V.

Gildeweg 42-46
NL-3771NB Barneveld
+31 (0)34 242 63 00
Info-env@eurofins.nl
www.eurofins.nl

Venecoweg 5
B-9810 Nazareth
+32 (0)9 222 77 59
belgie-env@eurofins.be
www.eurofins.be

BNP Paribas S.A. 227 9245 25
IBAN: NL71BNPA0227924525
BIC: BNPANL2A
KvK/CoC: 09088623
BTW/VAT: NL 8043.14.883.B01

Eurofins Analytico B.V. is ISO 14001: 2015 gecertificeerd door TÜV en erkend door het Vlaamse Gewest (OVAM en Dep. Omgeving), het Brusselse Gewest (BIM), het Waalse Gewest (DGRNE-OWD) en door de overheid van Luxemburg (MEV).

Analysecertificaat

Uw project/verslagnummer N222826
 Uw projectnaam Molenstraat 2b-c Boven-Leeuwen
 Uw ordernummer
 Uw monsternemer Robert Reinders

Certificaatnummer/Versie 2022198321/1
 Startdatum analyse 15-Dec-2022
 Datum einde analyse 21-Dec-2022
 Rapportagedatum 21-Dec-2022/09:27
 Bijlage A, B, C
 Pagina 1/2

Analyse	Eenheid	1
Metalen		
S Barium (Ba)	µg/L	210
S Cadmium (Cd)	µg/L	<0.20
S Kobalt (Co)	µg/L	<2.0
S Koper (Cu)	µg/L	<2.0
S Kwik (Hg)	µg/L	<0.050
S Molybdeen (Mo)	µg/L	<2.0
S Nikkel (Ni)	µg/L	<3.0
S Lood (Pb)	µg/L	<2.0
S Zink (Zn)	µg/L	12
Vluchtige Aromatische Koolwaterstoffen		
S Benzeen	µg/L	<0.20
S Toluene	µg/L	<0.20
S Ethylbenzeen	µg/L	<0.20
S o-Xyleen	µg/L	<0.10
S m,p-Xyleen	µg/L	<0.20
S Xylenen (som) factor 0,7	µg/L	0.21 ¹⁾
BTEX (som)	µg/L	<0.90
S Naftaleen	µg/L	<0.020
S Styreen	µg/L	<0.20
Vluchtige organische halogeenkoolwaterstoffen		
S Dichloormethaan	µg/L	<0.20
S Trichloormethaan	µg/L	<0.20
S Tetrachloormethaan	µg/L	<0.10
S Trichlooretheen	µg/L	<0.20
S Tetrachlooretheen	µg/L	<0.10
S 1,1-Dichloorethaan	µg/L	<0.20
S 1,2-Dichloorethaan	µg/L	<0.20
S 1,1,1-Trichloorethaan	µg/L	<0.10
S 1,1,2-Trichloorethaan	µg/L	<0.10
S cis 1,2-Dichlooretheen	µg/L	<0.10

Nr. Uw monsteromschrijving
 1 03-1-1 (230-330)

Opgegeven monstermatrix Monster nr.
 Water (AS3000) 13290912

Eurofins Analytico B.V.

Gildeweg 42-46 Venecoweg 5
 NL-3771NB Barneveld B-9810 Nazareth
 +31 (0)34 242 63 00 +32 (0)9 222 77 59
 Info-env@eurofins.nl belgie-env@eurofins.be
 www.eurofins.nl www.eurofins.be

BNP Paribas S.A. 227 9245 25
 IBAN: NL71BNPA0227924525
 BIC: BNPNL2A
 KvK/CoC: 09088623
 BTW/VAT: NL 8043.14.883.B01



Q: door RvA geaccrediteerde verrichting
 R: AP04 erkende en geaccrediteerde verrichting
 S: AS SIKB erkende en geaccrediteerde verrichting
 V: VLAREL erkende verrichting
 W: Waals Gewest erkende verrichting

Dit certificaat mag uitsluitend in zijn geheel worden gereproduceerd.
 Eurofins Analytico B.V. is ISO 14001: 2015 gecertificeerd door TÜV
 en erkend door het Vlaamse Gewest (OVAM en Dep. Omgeving),
 het Brusselse Gewest (BIM), het Waalse Gewest (DGRNE-OWD)
 en door de overheid van Luxemburg (MEV).



Analysecertificaat

Uw project/verslagnummer	N222826	Certificaatnummer/Versie	2022198321/1
Uw projectnaam	Molenstraat 2b-c Boven-Leeuwen	Startdatum analyse	15-Dec-2022
Uw ordernummer		Datum einde analyse	21-Dec-2022
Uw monsternemer	Robert Reinders	Rapportagedatum	21-Dec-2022/09:27
		Bijlage	A, B, C
		Pagina	2/2

Analyse	Eenheid	1
S trans 1,2-Dichlooretheen	µg/L	<0.10
CKW (som)	µg/L	<1.6
S Tribroommethaan	µg/L	<0.20
S Vinylchloride	µg/L	<0.10
S 1,1-Dichlooretheen	µg/L	<0.10
S 1,2-Dichloorethenen (Som) factor 0,7	µg/L	0.14 ¹⁾
S 1,1-Dichloorpropan	µg/L	<0.20
S 1,2-Dichloorpropan	µg/L	<0.20
S 1,3-Dichloorpropan	µg/L	<0.20
S Dichloorpropanen som factor 0.7	µg/L	0.42
Minerale olie		
Minerale olie (C10-C12)	µg/L	10
Minerale olie (C12-C16)	µg/L	16
Minerale olie (C16-C21)	µg/L	<10
Minerale olie (C21-C30)	µg/L	<15
Minerale olie (C30-C35)	µg/L	<10
Minerale olie (C35-C40)	µg/L	<10
S Minerale olie totaal (C10-C40)	µg/L	<50

Nr. Uw monsteromschrijving

1 03-1-1 (230-330)

Opgegeven monstermatrix

Water (AS3000)

Monster nr.

13290912

Eurofins Analytico B.V.

Gildeweg 42-46 Venecoweg 5
 NL-3771NB Barneveld B-9810 Nazareth
 +31 (0)34 242 63 00 +32 (0)9 222 77 59
 Info-env@eurofins.nl belgie-env@eurofins.be
 www.eurofins.nl www.eurofins.be

BNP Paribas S.A. 227 9245 25
 IBAN: NL71BNPA0227924525
 BIC: BNPANL2A
 KvK/CoC: 09088623
 BTW/VAT: NL 8043.14.883.B01



Q: door RvA geaccrediteerde verrichting
 R: AP04 erkende en geaccrediteerde verrichting
 S: AS SIKB erkende en geaccrediteerde verrichting
 V: VLAREL erkende verrichting
 W: Waals Gewest erkende verrichting

Dit certificaat mag uitsluitend in zijn geheel worden gereproduceerd.
 Eurofins Analytico B.V. is ISO 14001: 2015 gecertificeerd door TÜV
 en erkend door het Vlaamse Gewest (OVAM en Dep. Omgeving),
 het Brusselse Gewest (BIM), het Waalse Gewest (DGRNE-OWD)
 en door de overheid van Luxemburg (MEV).

Akkoord
 Pr. coörd.



Bijlage (A) met de opgegeven deelmonsterinformatie behorende bij het analysecertificaat. 2022198321/1

Pagina 1/1


Monster nr.	Uw monsteromschrijving				
Barcode	Boornr	Van	Tot	Uw datum monstername	Monsteromsch./Monstername ID
13290912	03-1-1 (230-330)				
0680648884	03	230	330	15-Dec-2022	1
0680648886	03	230	330	15-Dec-2022	2
0801037486	03	230	330	15-Dec-2022	3

Eurofins Analytico B.V.

Gildeweg 42-46 Venecoweg 5
 NL-3771NB Barneveld B-9810 Nazareth
 +31 (0)34 242 63 00 +32 (0)9 222 77 59
 Info-env@eurofins.nl belgie-env@eurofins.be
 www.eurofins.nl www.eurofins.be

BNP Paribas S.A. 227 9245 25
 IBAN: NL71BNPA0227924525
 BIC: BNPANL2A
 KvK/CoC: 09088623
 BTW/VAT: NL 8043.14.883.B01

Eurofins Analytico B.V. is ISO 14001: 2015 gecertificeerd door TÜV en erkend door het Vlaamse Gewest (OVAM en Dep. Omgeving), het Brusselse Gewest (BIM), het Waalse Gewest (DGRNE-OWD) en door de overheid van Luxemburg (MEV).

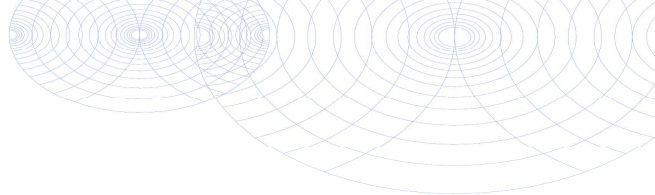**Bijlage (B) met opmerkingen behorende bij analysecertificaat 2022198321/1**

Pagina 1/1

Opmerking 1)De toetswaarde van de som is gelijk aan de sommatie van $0,7 \star RG$ **Eurofins Analytico B.V.**

Gildeweg 42-46 Venecoweg 5
NL-3771NB Barneveld B-9810 Nazareth
+31 (0)34 242 63 00 +32 (0)9 222 77 59
Info-env@eurofins.nl belgie-env@eurofins.be
www.eurofins.nl www.eurofins.be

BNP Paribas S.A. 227 9245 25
IBAN: NL71BNPA0227924525
BIC: BNPANL2A
KvK/CoC: 09088623
BTW/VAT: NL 8043.14.883.B01

Eurofins Analytico B.V. is ISO 14001: 2015 gecertificeerd door TÜV en erkend door het Vlaamse Gewest (OVAM en Dep. Omgeving), het Brusselse Gewest (BIM), het Waalse Gewest (DGRNE-OWD) en door de overheid van Luxemburg (MEV).

Bijlage (C) met methodeverwijzingen behorende bij analysecertificaat 2022198321/1

Pagina 1/1

Analyse	Methode	Techniek	Methode referentie
Metalen			
Barium (Ba)	W0421	ICP-MS	pb 3110-3 en NEN-EN-ISO 17294-2
Cadmium (Cd)	W0421	ICP-MS	pb 3110-3 en NEN-EN-ISO 17294-2
Kobalt (Co)	W0421	ICP-MS	pb 3110-3 en NEN-EN-ISO 17294-2
Koper (Cu)	W0421	ICP-MS	pb 3110-3 en NEN-EN-ISO 17294-2
Kwik (Hg)	W0421	ICP-MS	pb 3110-3 en NEN-EN-ISO 17294-2
Molybdeen (Mo)	W0421	ICP-MS	pb 3110-3 en NEN-EN-ISO 17294-2
Nikkel (Ni)	W0421	ICP-MS	pb 3110-3 en NEN-EN-ISO 17294-2
Lood (Pb)	W0421	ICP-MS	pb 3110-3 en NEN-EN-ISO 17294-2
Zink (Zn)	W0421	ICP-MS	pb 3110-3 en NEN-EN-ISO 17294-2
Vluchtige Aromatische Koolwaterstoffen			
Aromaten (BTEXN)	W0254	HS-GC-MS	pb 3130-1
Xylenen som AS3000	W0254	HS-GC-MS	pb 3130-1
Styreen	W0254	HS-GC-MS	pb 3130-1
Vluchtige organische halogeenkoolwaterstoffen			
VOCl (11)	W0254	HS-GC-MS	pb 3130-1
Tribroommethaan (Bromoform)	W0254	HS-GC-MS	pb 3130-1
Vinylchloride	W0254	HS-GC-MS	pb 3130-1
1,1-Dichlooretheen	W0254	HS-GC-MS	pb 3130-1
DiClEtheen som AS3000	W0254	HS-GC-MS	pb 3130-1
1,1-Dichloorpropaan	W0254	HS-GC-MS	pb 3130-1
1,2-Dichloorpropaan	W0254	HS-GC-MS	pb 3130-1
1,3-Dichloorpropaan	W0254	HS-GC-MS	pb 3130-1
DiChlprop. som AS3000	W0254	HS-GC-MS	pb 3130-1
Minerale olie			
Minerale olie (C10-C40)	W0215	GC-FID	pb 3110-5

Nadere informatie over de toegepaste onderzoeksmethoden alsmede een classificatie van de meetonzekerheid staan vermeld in ons overzicht "Specificaties analysemethoden", versie april 2022.

Bijlage 6

Tabel 1: Gemeten gehalten in grond met beoordeling conform de Wet Bodembescherming

Grondmonster		MM01			MM02			MM03		
Grondsoort		Klei			Klei			Klei		
Zintuiglijke bijmengingen										
Certificaatcode		2022194432			2022194432			2022194432		
Boring(en)		02, 03, 04, 05, 06, 09			07, 08, 10, 11, 12			03, 03, 07, 07, 12		
Traject (m -mv)		0,00 - 0,50			0,00 - 0,50			0,50 - 1,40		
Humus	% ds	3,60			3,70			1,90		
Lutum	% ds	32,6			31,8			22,6		
Datum van toetsing		28-12-2022			28-12-2022			28-12-2022		
Monsterconclusie		Voldoet aan Achtergrondwaarde			Voldoet aan Achtergrondwaarde			Voldoet aan Achtergrondwaarde		
		Meetw	GSSD	Index	Meetw	GSSD	Index	Meetw	GSSD	Index
GECHLOREERDE KOOLWATERSTOFFEN										
PCB (som 7)	mg/kg ds		<0,014	-0,01		<0,013	-0,01		<0,025	0
PCB 28	mg/kg ds	<0,001	<0,002		<0,001	<0,002		<0,001	<0,004	
PCB 52	mg/kg ds	<0,001	<0,002		<0,001	<0,002		<0,001	<0,004	
PCB 101	mg/kg ds	<0,001	<0,002		<0,001	<0,002		<0,001	<0,004	
PCB 118	mg/kg ds	<0,001	<0,002		<0,001	<0,002		<0,001	<0,004	
PCB 138	mg/kg ds	<0,001	<0,002		<0,001	<0,002		<0,001	<0,004	
PCB 153	mg/kg ds	<0,001	<0,002		<0,001	<0,002		<0,001	<0,004	
PCB 180	mg/kg ds	<0,001	<0,002		<0,001	<0,002		<0,001	<0,004	
METALEN										
Kobalt	mg/kg ds	12	10	-0,03	14	12	-0,02	11	12	-0,02
Nikkel	mg/kg ds	34	28	-0,11	39	33	-0,04	31	33	-0,03
Koper	mg/kg ds	20	20	-0,14	24	24	-0,11	12	15	-0,17
Zink	mg/kg ds	82	75	-0,11	94	87	-0,09	50	58	-0,14
Molybdeen	mg/kg ds	<1,5	<1,1	-0	<1,5	<1,1	-0	<1,5	<1,1	-0
Cadmium	mg/kg ds	0,32	0,36	-0,02	0,42	0,47	-0,01	<0,2	<0,2	-0,03
Barium	mg/kg ds	140	112 ⁽⁶⁾		200	164 ⁽⁶⁾		140	152 ⁽⁶⁾	
Kwik	mg/kg ds	<0,05	<0,03	-0	0,055	0,053	-0	<0,05	<0,04	-0
Lood	mg/kg ds	27	27	-0,05	32	32	-0,04	14	16	-0,07
OVERIG										
Gloeirest	% (m/m) ds	94			94			97		
Droge stof	% m/m	77,8	77,8		74,8	74,8		77,1	77,1	
Lutum	%	32,6			31,8			22,6		
Organische stof (humus)	%	3,6			3,7			1,9		
OVERIGE (ORGANISCHE) VERBINDINGEN										
Minerale olie C10 - C12	mg/kg ds	<3	6 ⁽⁶⁾		<3	6 ⁽⁶⁾		<3	11 ⁽⁶⁾	
Minerale olie C10 - C40	mg/kg ds	<35	<68	-0,03	<35	<66	-0,03	<35	<123	-0,01
Minerale olie C12 - C16	mg/kg ds	<5	10 ⁽⁶⁾		<5	9 ⁽⁶⁾		<5	18 ⁽⁶⁾	
Minerale olie C16 - C21	mg/kg ds	<5	10 ⁽⁶⁾		<5	9 ⁽⁶⁾		<5	18 ⁽⁶⁾	
Minerale olie C21 - C30	mg/kg ds	<11	21 ⁽⁶⁾		<11	21 ⁽⁶⁾		<11	39 ⁽⁶⁾	
Minerale olie C30 - C35	mg/kg ds	<5	10 ⁽⁶⁾		<5	9 ⁽⁶⁾		<5	18 ⁽⁶⁾	
Minerale olie C35 - C40	mg/kg ds	<6	12 ⁽⁶⁾		<6	11 ⁽⁶⁾		<6	21 ⁽⁶⁾	
PAK										
Naftaleen	mg/kg ds	<0,05	<0,04		<0,05	<0,04		<0,05	<0,04	
Anthraceen	mg/kg ds	<0,05	<0,04		<0,05	<0,04		<0,05	<0,04	
Fenanthreen	mg/kg ds	<0,05	<0,04		<0,05	<0,04		<0,05	<0,04	
Fluorantheen	mg/kg ds	<0,05	<0,04		<0,05	<0,04		<0,05	<0,04	
Chryseen	mg/kg ds	<0,05	<0,04		<0,05	<0,04		<0,05	<0,04	
Benzo(a)anthraceen	mg/kg ds	<0,05	<0,04		<0,05	<0,04		<0,05	<0,04	
Benzo(a)pyreen	mg/kg ds	<0,05	<0,04		<0,05	<0,04		<0,05	<0,04	
Benzo(k)fluorantheen	mg/kg ds	<0,05	<0,04		<0,05	<0,04		<0,05	<0,04	
Indeno-(1,2,3-c,d)pyreen	mg/kg ds	<0,05	<0,04		<0,05	<0,04		<0,05	<0,04	
Benzo(g,h,i)peryleen	mg/kg ds	<0,05	<0,04		<0,05	<0,04		<0,05	<0,04	
PAK 10 VROM	mg/kg ds		<0,35	-0,03		<0,35	-0,03		<0,35	-0,03

< : kleiner dan de detectielimiet
 8,88 : <= Achtergrondwaarde
 <=I : Kleiner of gelijk aan Tussenwaarde
 8,88 : <= Interventiewaarde
 8,88 : > Interventiewaarde
 6 : Heeft geen normwaarde
 # : verhoogde rapportagegrens
 GSSD : Gestandaardiseerde meetwaarde
 Index : (GSSD - AW) / (I - AW)

- Getoetst via de BoToVa service, versie 3.1.0 -

Tabel 2: Normwaarden conform de Wet Bodembescherming

		AW	WO	IND	I
GECHLOREERDE KOOLWATERSTOFFEN					
PCB (som 7)	mg/kg ds	0,02	0,04	0,5	1
METALEN					
Kobalt	mg/kg ds	15	35	190	190
Nikkel	mg/kg ds	35	39	100	100
Koper	mg/kg ds	40	54	190	190
Zink	mg/kg ds	140	200	720	720
Molybdeen	mg/kg ds	1,5	88	190	190
Cadmium	mg/kg ds	0,6	1,2	4,3	13
Kwik	mg/kg ds	0,15	0,83	4,8	36
Lood	mg/kg ds	50	210	530	530
OVERIGE (ORGANISCHE) VERBINDINGEN					
Minerale olie C10 - C40	mg/kg ds	190	190	500	5000
PAK					
PAK 10 VROM	mg/kg ds	1,5	6,8	40	40

Tabel 3: Gemeten concentraties in grondwater met beoordeling conform de Wet Bodembescherming

Watermonster		03-1-1		
Datum		15-12-2022		
Filterdiepte (m -mv)		2,30 - 3,30		
Datum van toetsing		28-12-2022		
Monsterconclusie		Overschrijding Streefwaarde		
		Meetw	GSSD	Index
AROMATISCHE VERBINDINGEN				
BTEX (som)	µg/l	<0,9		
Benzeen	µg/l	<0,2	<0,1	-0
Ethylbenzeen	µg/l	<0,2	<0,1	-0,03
Tolueen	µg/l	<0,2	<0,1	-0,01
Xylenen (som)	µg/l		<0,21	0
meta-/para-Xyleen (som)	µg/l	<0,2	<0,1	
ortho-Xyleen	µg/l	<0,1	<0,1	
Styreen (Vinylbenzeen)	µg/l	<0,2	<0,1	-0,02
Som 16 Aromatische oplosmiddelen	µg/l		<0,77 ^(2,14)	
GECHLOOREERDE KOOLWATERSTOFFEN				
CKW (som)	µg/l	<1,6		
1,3-Dichloorpropan	µg/l	<0,2	<0,1	
1,1-Dichloorpropan	µg/l	<0,2	<0,1	
Dichloorpropan	µg/l		<0,42	-0
Dichloorpropanen (0,7 som, 1,1+1,2+1,3)	µg/l	0,42		
cis + trans-1,2-Dichlooretheen	µg/l		<0,14	0,01
1,1-Dichlooretheen	µg/l	<0,1	<0,1	0,01
cis-1,2-Dichlooretheen	µg/l	<0,1	<0,1	
trans-1,2-Dichlooretheen	µg/l	<0,1	<0,1	
Dichloormethaan	µg/l	<0,2	<0,1	0
Trichloormethaan (Chloroform)	µg/l	<0,2	<0,1	-0,01
Tribroommethaan (bromoform)	µg/l	<0,2	<0,1 ⁽¹⁴⁾	
Tetrachloormethaan (Tetra)	µg/l	<0,1	<0,1	0,01
1,1-Dichloorethaan	µg/l	<0,2	<0,1	-0,01
1,2-Dichloorethaan	µg/l	<0,2	<0,1	-0,02
1,2-Dichloorpropan	µg/l	<0,2	<0,1	
1,1,1-Trichloorethaan	µg/l	<0,1	<0,1	0
1,1,2-Trichloorethaan	µg/l	<0,1	<0,1	0
Trichlooretheen (Tri)	µg/l	<0,2	<0,1	-0,05
Tetrachlooretheen (Per)	µg/l	<0,1	<0,1	0
Vinylchloride	µg/l	<0,1	<0,1	0,01
METALEN				
Kobalt	µg/l	<2	<1	-0,23
Nikkel	µg/l	<3	<2	-0,22
Koper	µg/l	<2	<1	-0,23
Zink	µg/l	12	12	-0,07
Molybdeen	µg/l	<2	<1	-0,01
Cadmium	µg/l	<0,2	<0,1	-0,05
Barium	µg/l	210	210	0,28
Kwik	µg/l	<0,05	<0,04	-0,06
Lood	µg/l	<2	<1	-0,23
OVERIGE (ORGANISCHE) VERBINDINGEN				
Minerale olie C10 - C12	µg/l	10	10 ⁽⁶⁾	
Minerale olie C10 - C40	µg/l	<50	<35	-0,03
Minerale olie C12 - C16	µg/l	16	16 ⁽⁶⁾	
Minerale olie C16 - C21	µg/l	<10	7 ⁽⁶⁾	
Minerale olie C21 - C30	µg/l	<15	11 ⁽⁶⁾	
Minerale olie C30 - C35	µg/l	<10	7 ⁽⁶⁾	
Minerale olie C35 - C40	µg/l	<10	7 ⁽⁶⁾	
PAK				
Naftaleen	µg/l	<0,02	<0,01	0
PAK 10 VROM	-		<0,00020 ⁽¹¹⁾	

<	: kleiner dan de detectielimiet
8,88	: <= Streefwaarde
8,88	: > Streefwaarde
>I	: Groter dan Tussenwaarde
8,88	: > Interventiewaarde
11	: Enkele parameters ontbreken in de berekening van de somfractie
14	: Streefwaarde ontbreekt zorgplicht van toepassing
2	: Enkele parameters ontbreken in de som
6	: Heeft geen normwaarde
#	: verhoogde rapportagegrens
GSSD	: Gestandaardiseerde meetwaarde
Index	: (GSSD - S) / (I - S)

- Getoetst via de BoToVa service, versie 3.1.0 -

Tabel 4: Normwaarden conform de Wet Bodembescherming

		S	S Diep	Indicatief	I
AROMATISCHE VERBINDINGEN					
Benzeen	µg/l	0,2			30
Ethylbenzeen	µg/l	4			150
Tolueen	µg/l	7			1000
Xylenen (som)	µg/l	0,2			70
Styreen (Vinylbenzeen)	µg/l	6			300
Som 16 Aromatische oplosmiddelen	µg/l			150	
GECHLOOREERDE KOOLWATERSTOFFEN					
Dichloorpropan	µg/l	0,8			80
cis + trans-1,2-Dichlooretheen	µg/l	0,01			20
1,1-Dichlooretheen	µg/l	0,01			10
Dichloormethaan	µg/l	0,01			1000
Trichloormethaan (Chloroform)	µg/l	6			400
Tribroommethaan (bromoform)	µg/l				630
Tetrachloormethaan (Tetra)	µg/l	0,01			10
1,1-Dichloorethaan	µg/l	7			900
1,2-Dichloorethaan	µg/l	7			400
1,1,1-Trichloorethaan	µg/l	0,01			300
1,1,2-Trichloorethaan	µg/l	0,01			130
Trichlooretheen (Tri)	µg/l	24			500
Tetrachlooretheen (Per)	µg/l	0,01			40
Vinylchloride	µg/l	0,01			5
METALEN					
Kobalt	µg/l	20	0,7		100
Nikkel	µg/l	15	2,1		75
Koper	µg/l	15	1,3		75
Zink	µg/l	65	24		800
Molybdeen	µg/l	5	3,6		300
Cadmium	µg/l	0,4	0,06		6
Barium	µg/l	50	200		625
Kwik	µg/l	0,05	0,01		0,3
Lood	µg/l	15	1,7		75
OVERIGE (ORGANISCHE) VERBINDINGEN					
Minerale olie C10 - C40	µg/l	50			600
PAK					
Naftaleen	µg/l	0,01			70

Tabel 1: Samenstellingwaarden en toetsing voor grond conform Besluit Bodemkwaliteit

Grondmonster		MM01		MM02		MM03	
Grondsoort		Klei		Klei		Klei	
Zintuiglijke bijmengingen							
Humus (% ds)		3,60		3,70		1,90	
Lutum (% ds)		32,6		31,8		22,6	
Datum van toetsing		28-12-2022		28-12-2022		28-12-2022	
Monster getoetst als		partij		partij		partij	
Bodemklasse monster		Altijd toepasbaar		Altijd toepasbaar		Altijd toepasbaar	
Samenstelling monster							
		Meetw	GSSD	Meetw	GSSD	Meetw	GSSD
GECHLOREERDE KOOLWATERSTOFFEN							
PCB (som 7)	mg/kg ds		<0,014		<0,013		<0,025
PCB 28	mg/kg ds	<0,001	<0,002	<0,001	<0,002	<0,001	<0,004
PCB 52	mg/kg ds	<0,001	<0,002	<0,001	<0,002	<0,001	<0,004
PCB 101	mg/kg ds	<0,001	<0,002	<0,001	<0,002	<0,001	<0,004
PCB 118	mg/kg ds	<0,001	<0,002	<0,001	<0,002	<0,001	<0,004
PCB 138	mg/kg ds	<0,001	<0,002	<0,001	<0,002	<0,001	<0,004
PCB 153	mg/kg ds	<0,001	<0,002	<0,001	<0,002	<0,001	<0,004
PCB 180	mg/kg ds	<0,001	<0,002	<0,001	<0,002	<0,001	<0,004
METALEN							
Kobalt	mg/kg ds	12	10	14	12	11	12
Nikkel	mg/kg ds	34	28	39	33	31	33
Koper	mg/kg ds	20	20	24	24	12	15
Zink	mg/kg ds	82	75	94	87	50	58
Molybdeen	mg/kg ds	<1,5	<1,1	<1,5	<1,1	<1,5	<1,1
Cadmium	mg/kg ds	0,32	0,36	0,42	0,47	<0,2	<0,2
Barium	mg/kg ds	140	112 ⁽⁶⁾	200	164 ⁽⁶⁾	140	152 ⁽⁶⁾
Kwik	mg/kg ds	<0,05	<0,03	0,055	0,053	<0,05	<0,04
Lood	mg/kg ds	27	27	32	32	14	16
OVERIG							
Gloeirest	% (m/m) ds	94		94		97	
Droge stof	% m/m	77,8	77,8	74,8	74,8	77,1	77,1
Lutum	%	32,6		31,8		22,6	
Organische stof (humus)	%	3,6		3,7		1,9	
OVERIGE (ORGANISCHE) VERBINDINGEN							
Minerale olie C10 - C12	mg/kg ds	<3	6 ⁽⁶⁾	<3	6 ⁽⁶⁾	<3	11 ⁽⁶⁾
Minerale olie C10 - C40	mg/kg ds	<35	<68	<35	<66	<35	<123
Minerale olie C12 - C16	mg/kg ds	<5	10 ⁽⁶⁾	<5	9 ⁽⁶⁾	<5	18 ⁽⁶⁾
Minerale olie C16 - C21	mg/kg ds	<5	10 ⁽⁶⁾	<5	9 ⁽⁶⁾	<5	18 ⁽⁶⁾
Minerale olie C21 - C30	mg/kg ds	<11	21 ⁽⁶⁾	<11	21 ⁽⁶⁾	<11	39 ⁽⁶⁾
Minerale olie C30 - C35	mg/kg ds	<5	10 ⁽⁶⁾	<5	9 ⁽⁶⁾	<5	18 ⁽⁶⁾
Minerale olie C35 - C40	mg/kg ds	<6	12 ⁽⁶⁾	<6	11 ⁽⁶⁾	<6	21 ⁽⁶⁾
PAK							
Naftaleen	mg/kg ds	<0,05	<0,04	<0,05	<0,04	<0,05	<0,04
Anthraceen	mg/kg ds	<0,05	<0,04	<0,05	<0,04	<0,05	<0,04
Fenanthreen	mg/kg ds	<0,05	<0,04	<0,05	<0,04	<0,05	<0,04
Fluorantheen	mg/kg ds	<0,05	<0,04	<0,05	<0,04	<0,05	<0,04
Chryseen	mg/kg ds	<0,05	<0,04	<0,05	<0,04	<0,05	<0,04
Benzo(a)anthraceen	mg/kg ds	<0,05	<0,04	<0,05	<0,04	<0,05	<0,04
Benzo(a)pyreen	mg/kg ds	<0,05	<0,04	<0,05	<0,04	<0,05	<0,04
Benzo(k)fluorantheen	mg/kg ds	<0,05	<0,04	<0,05	<0,04	<0,05	<0,04
Indeno-(1,2,3-c,d)pyreen	mg/kg ds	<0,05	<0,04	<0,05	<0,04	<0,05	<0,04
Benzo(g,h,i)peryleen	mg/kg ds	<0,05	<0,04	<0,05	<0,04	<0,05	<0,04
PAK 10 VROM	mg/kg ds		<0,35		<0,35		<0,35

< : kleiner dan de detectielimiet
 8,88 : <= Achtergrondwaarde
 8,88 : Wonen
 8,88 : Industrie
 8,88 : <= Interventiewaarde
 8,88 : Niet Toepasbaar > IW
 6 : Heeft geen normwaarde
 # : verhoogde rapportagegrens
 GSSD : Gestandaardiseerde meetwaarde

- Getoetst via de BoToVa service, versie 3.1.0 -

Tabel 2: Normwaarden (mg/kg) conform Regeling Besluit Bodemkwaliteit

		AW	WO	IND	I
GECHLOREERDE KOOLWATERSTOFFEN					
PCB (som 7)	mg/kg ds	0,02	0,04	0,5	1
METALEN					
Kobalt	mg/kg ds	15	35	190	190
Nikkel	mg/kg ds	35	39	100	100
Koper	mg/kg ds	40	54	190	190
Zink	mg/kg ds	140	200	720	720
Molybdeen	mg/kg ds	1,5	88	190	190
Cadmium	mg/kg ds	0,6	1,2	4,3	13
Kwik	mg/kg ds	0,15	0,83	4,8	36
Lood	mg/kg ds	50	210	530	530
OVERIGE (ORGANISCHE) VERBINDINGEN					
Minerale olie C10 - C40	mg/kg ds	190	190	500	5000
PAK					
PAK 10 VROM	mg/kg ds	1,5	6,8	40	40

Bijlage 7



20221208_151034.jpg



20221208_151112.jpg