


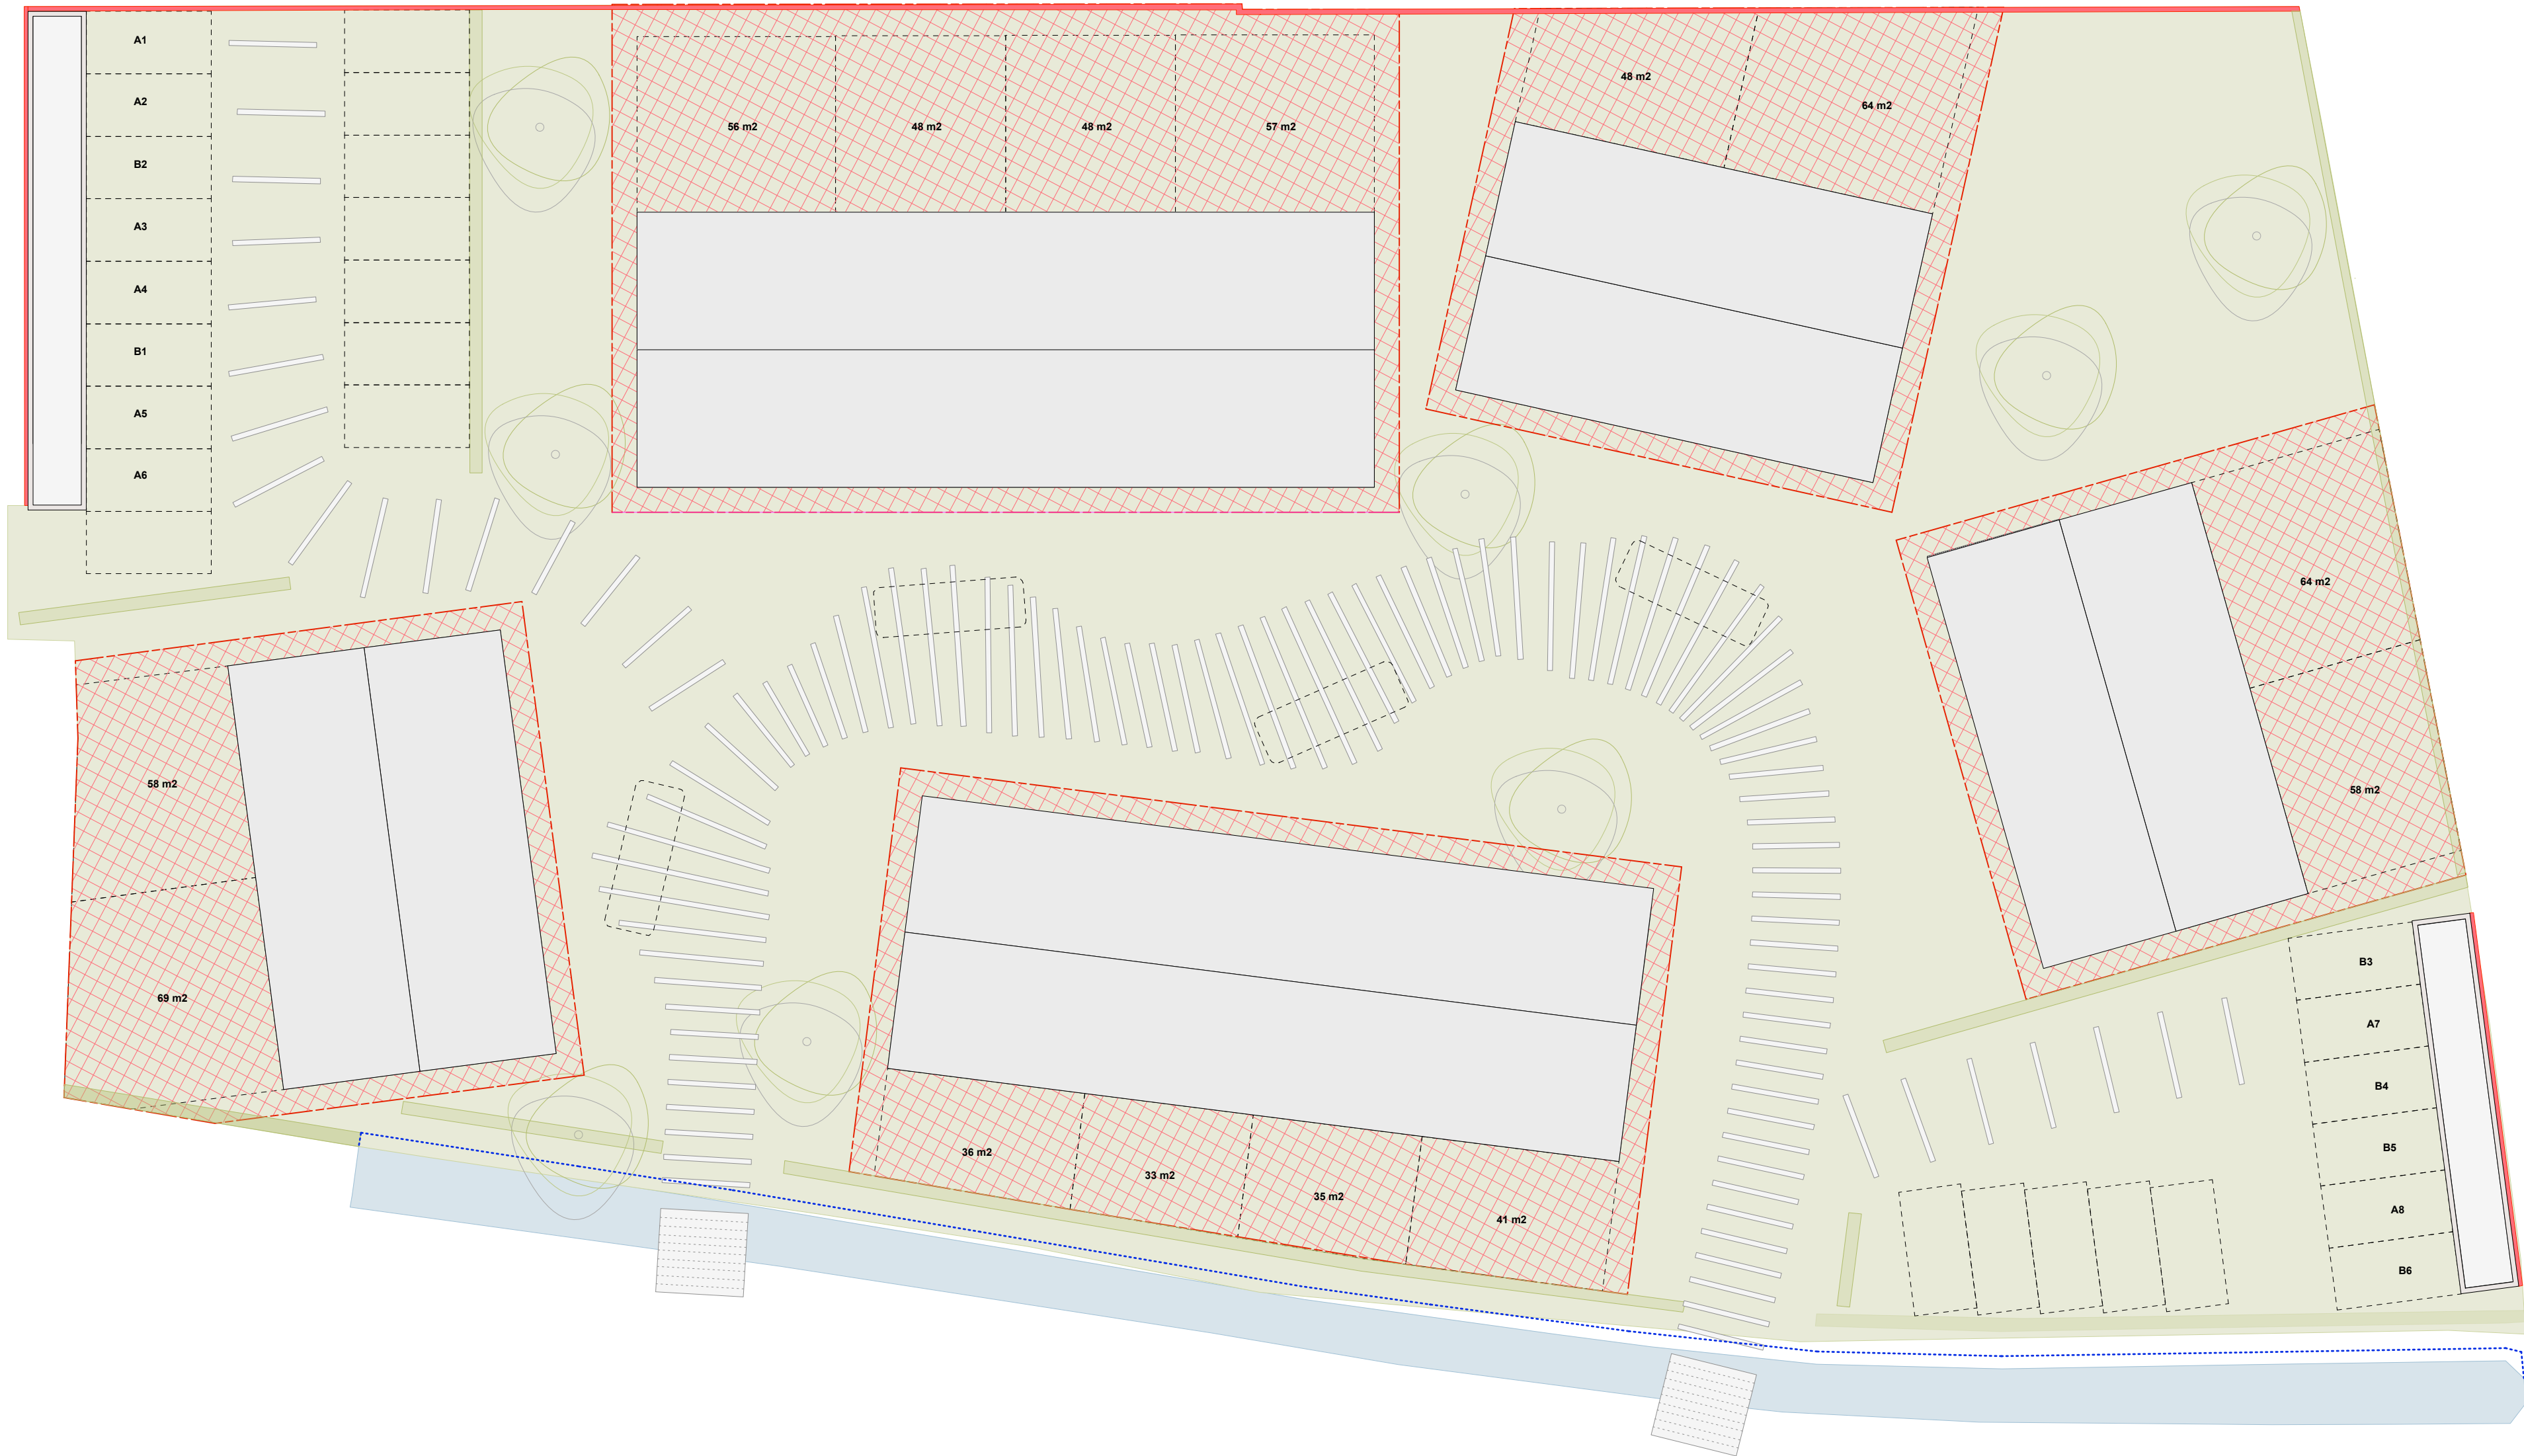

OPMERKINGEN:

Themakaart

rode lijn = keerwand minimaal 2 meter, maximaal 2,5 meter hoog, bekleed met groen gebiedseigen soort (zoals klimhortensia, clematis, heder, wilde wingerd of hop)

donkergroene vlakken = lage haag minimaal 1,2 meter, maximaal 1,5 meter hoog. Gebiedseigen soort (zoals beukenhaag, veldesdoorn, meidoornhaag)

paarse lijn = bestaande schuttingen / afrastering perceel


blauwe stippellijn = verbreding sloot

7	08/06/2021	Aanpassing tekenset dd. 08.06.2021 LV
6	01/06/2021	Aanpassing tekenset dd. 01.06.2021 LV
5	07/05/2021	Aanpassing tekenset dd. 07.05.2021 LV
4	11/03/2021	Aanpassing tekenset dd. 11.03.2021 LV
3	24/11/2020	Aanpassing tekenset dd. 24.11.2020 LV
2	28/10/2020	Aanpassing tekenset dd. 28.10.2020
1	05/10/2020	Bespreking dd. 07.10.2020
NO	DATUM	OMSCHRIJVING

VERSIES & REVISIES

OPDRACHTGEVER
fam. van Zonsbeek

PROJECT NAAM
Vluchtheuvelstraat Dreumel

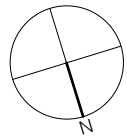

PROJECT NUMMER	FASE
006	VO
PROJECT MANAGER	
RHRF	
CONTROL	GOEDGEKEURD
RHRF	SM
GETEKEND	BOUWDIRECTIE
SM	SM
DATUM	SCHAAL
08.06.2021	A1
TITEL	

Plattegronden

Situatie Begane grond