


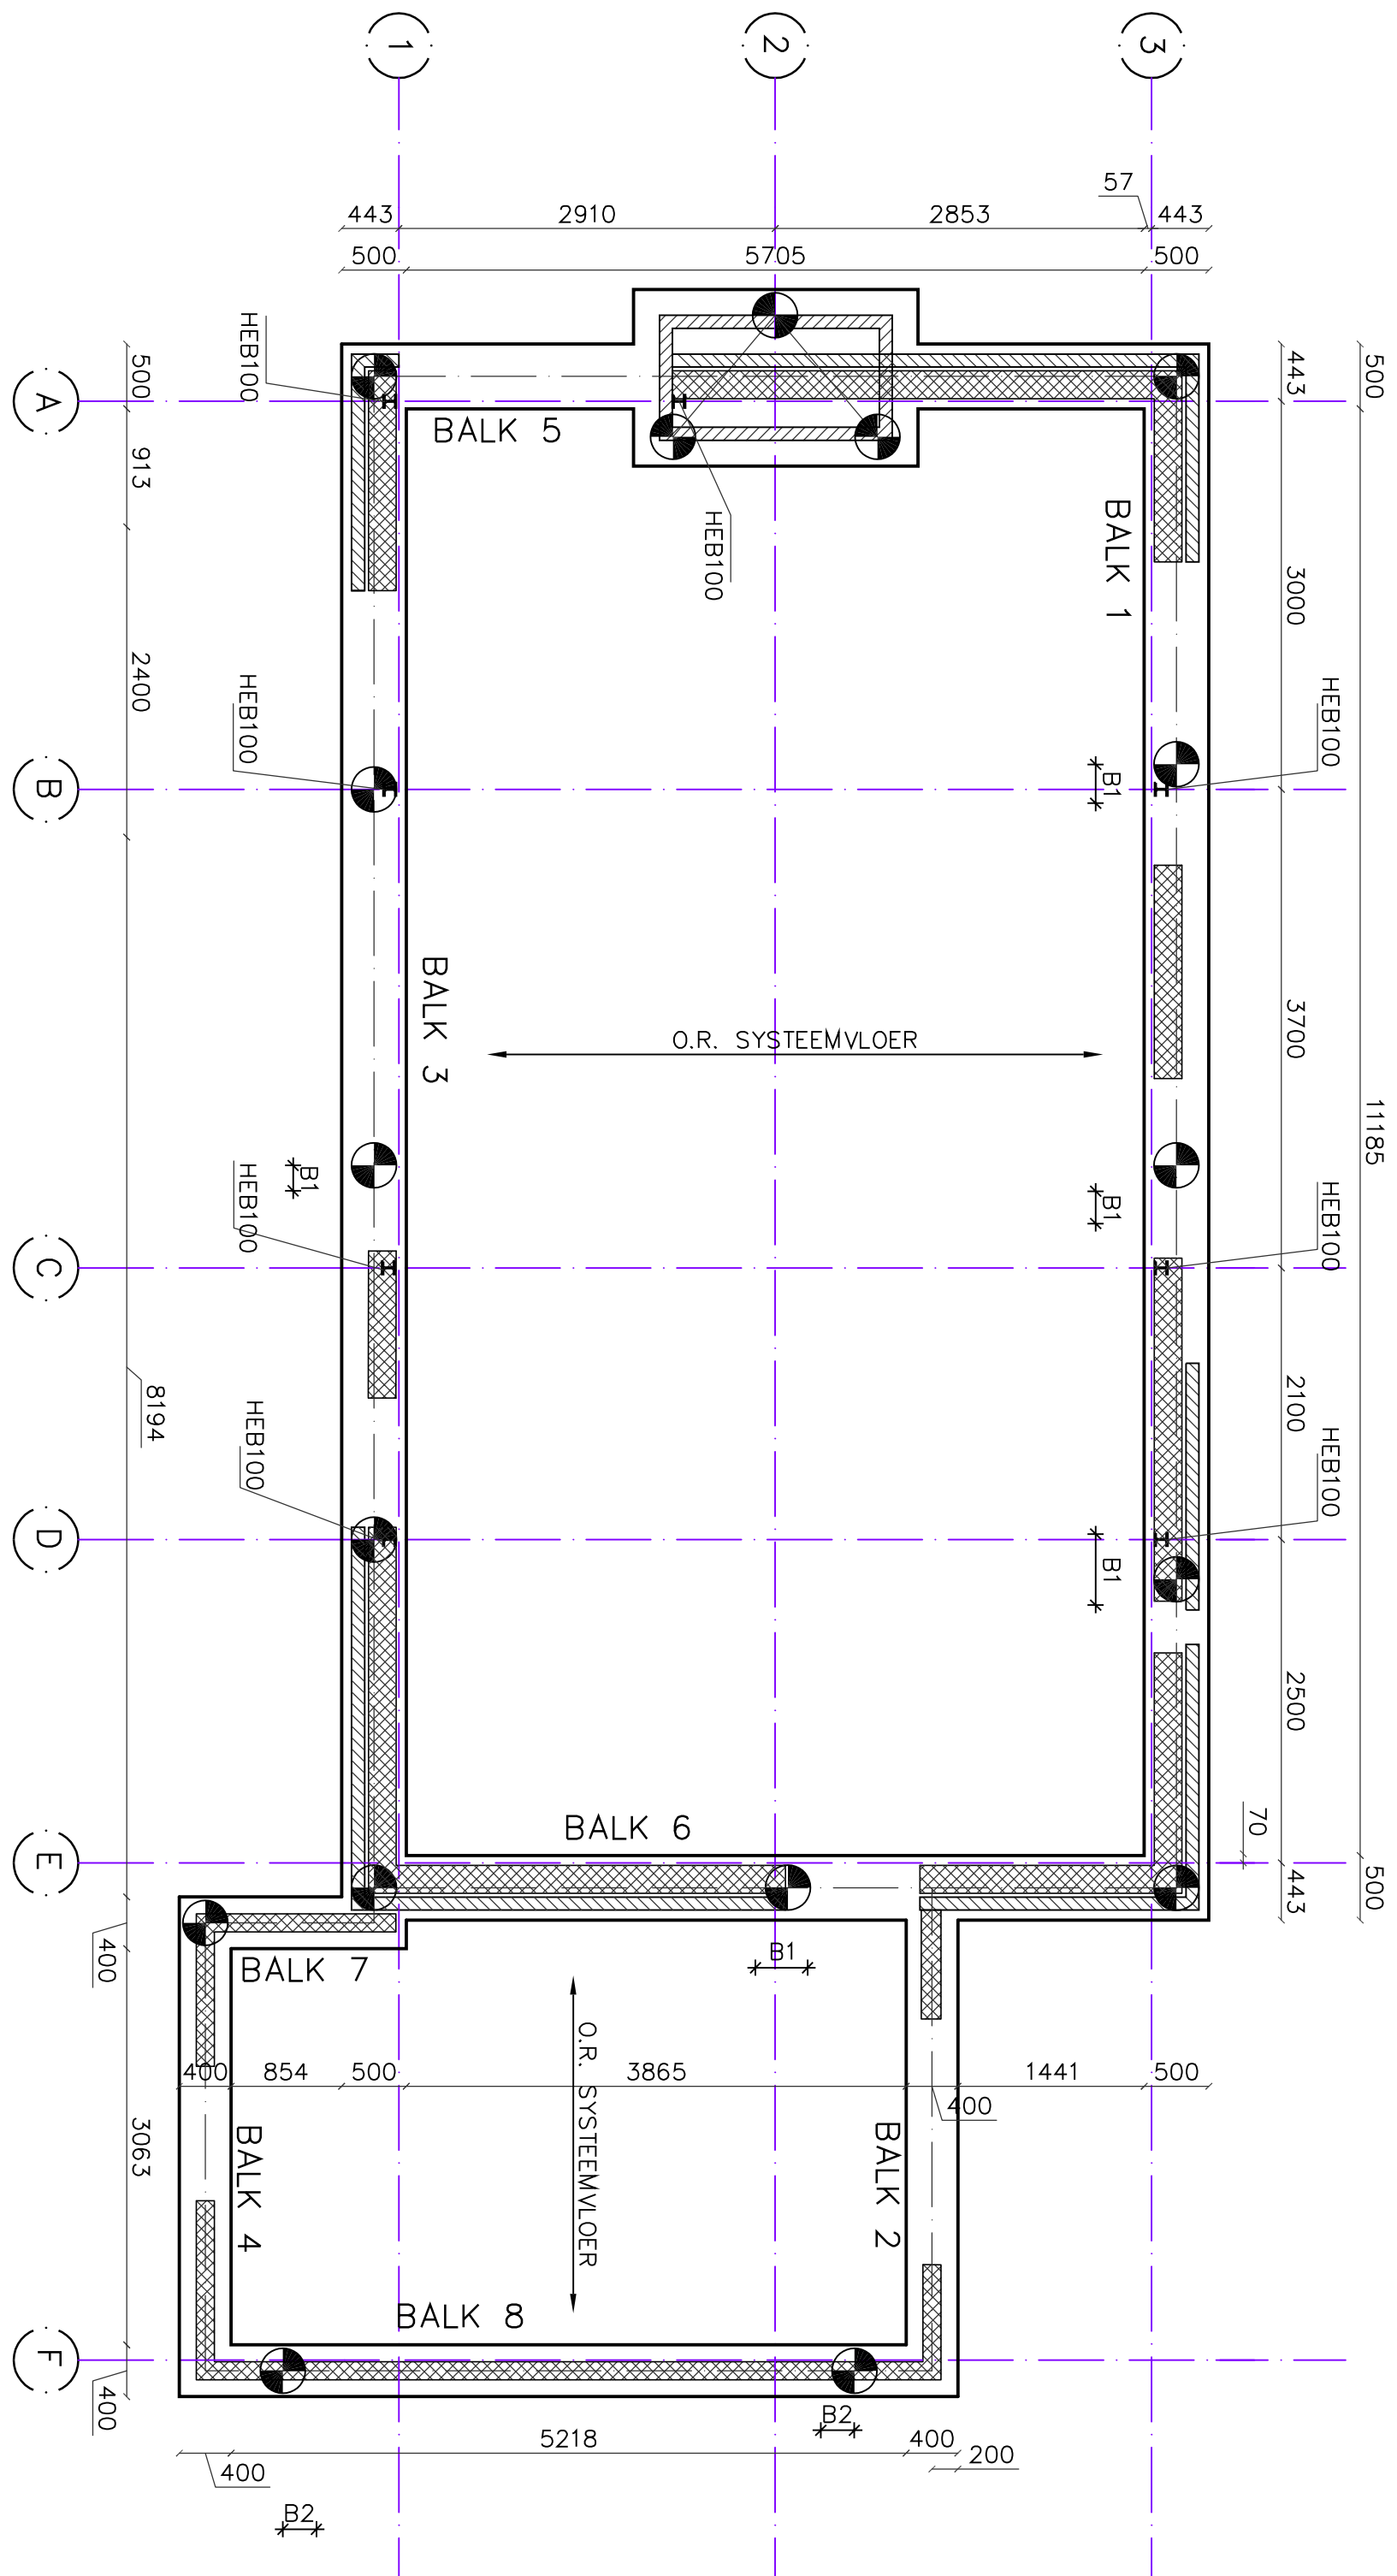


DE FUNDERING UITVOEREN ALS EEN FUNDERING OP BOORPALEN Ø350
VOOR OVERIGE GEGEVENS ZIE PALENSTAAT


VOOR OVERIGE GEGEVENS ZIE PALENSTAAT

Afkorting	Omschrijving
-----------	--------------


Atkorting	Omschrijving
B1	08-100
B2	08-150

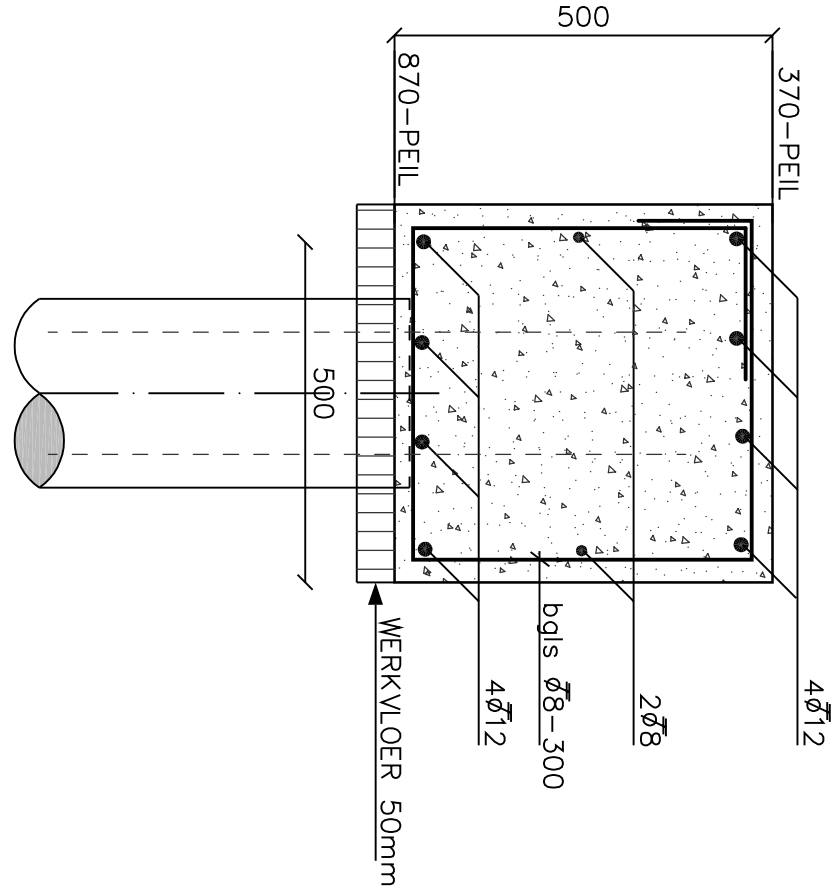


ALGEMEEN DETAIL HOEKOPLOSSING

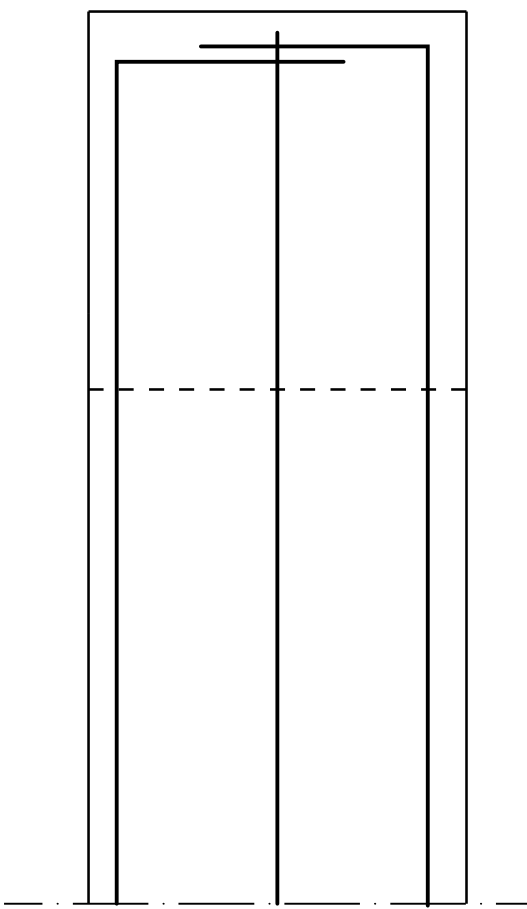

400x500mm

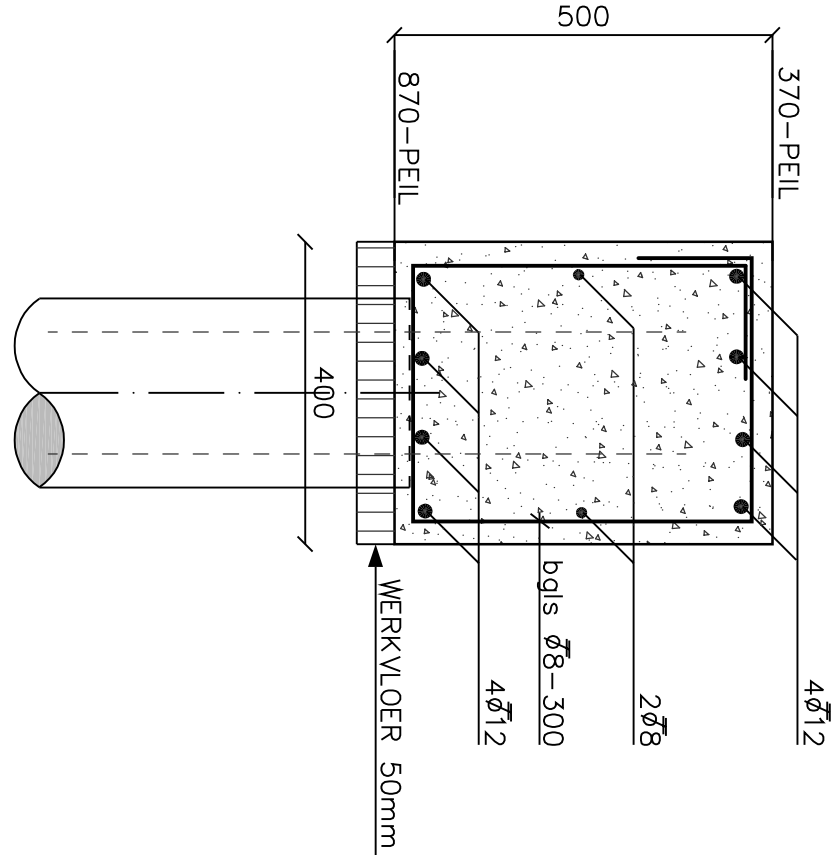

500x500mm

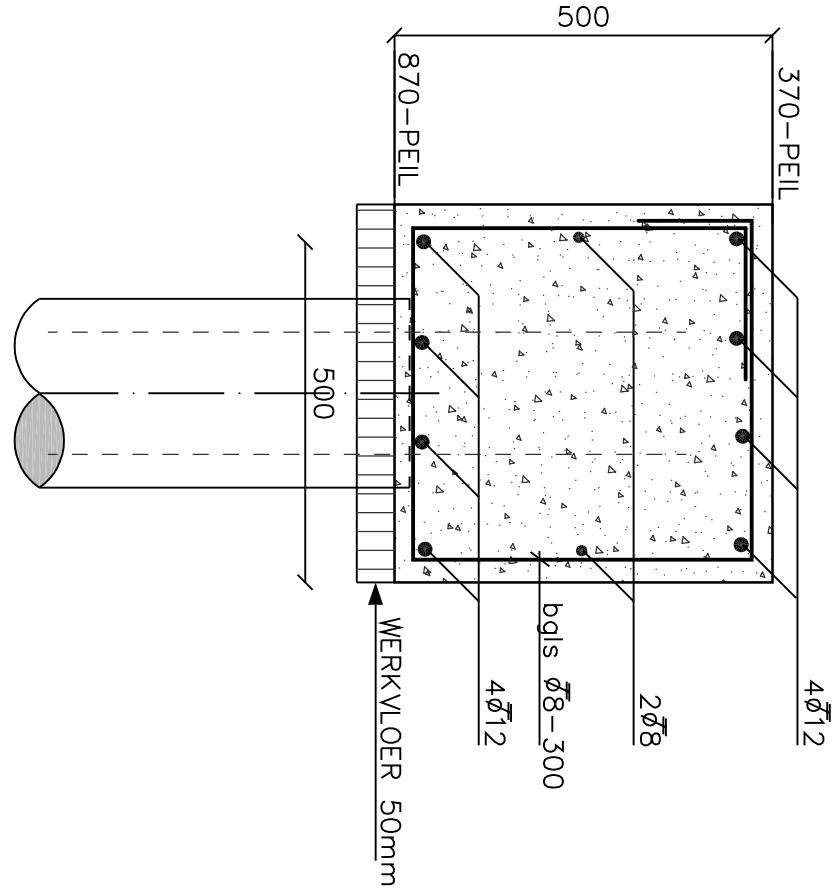[illegible][illegible]