


De Bouwing

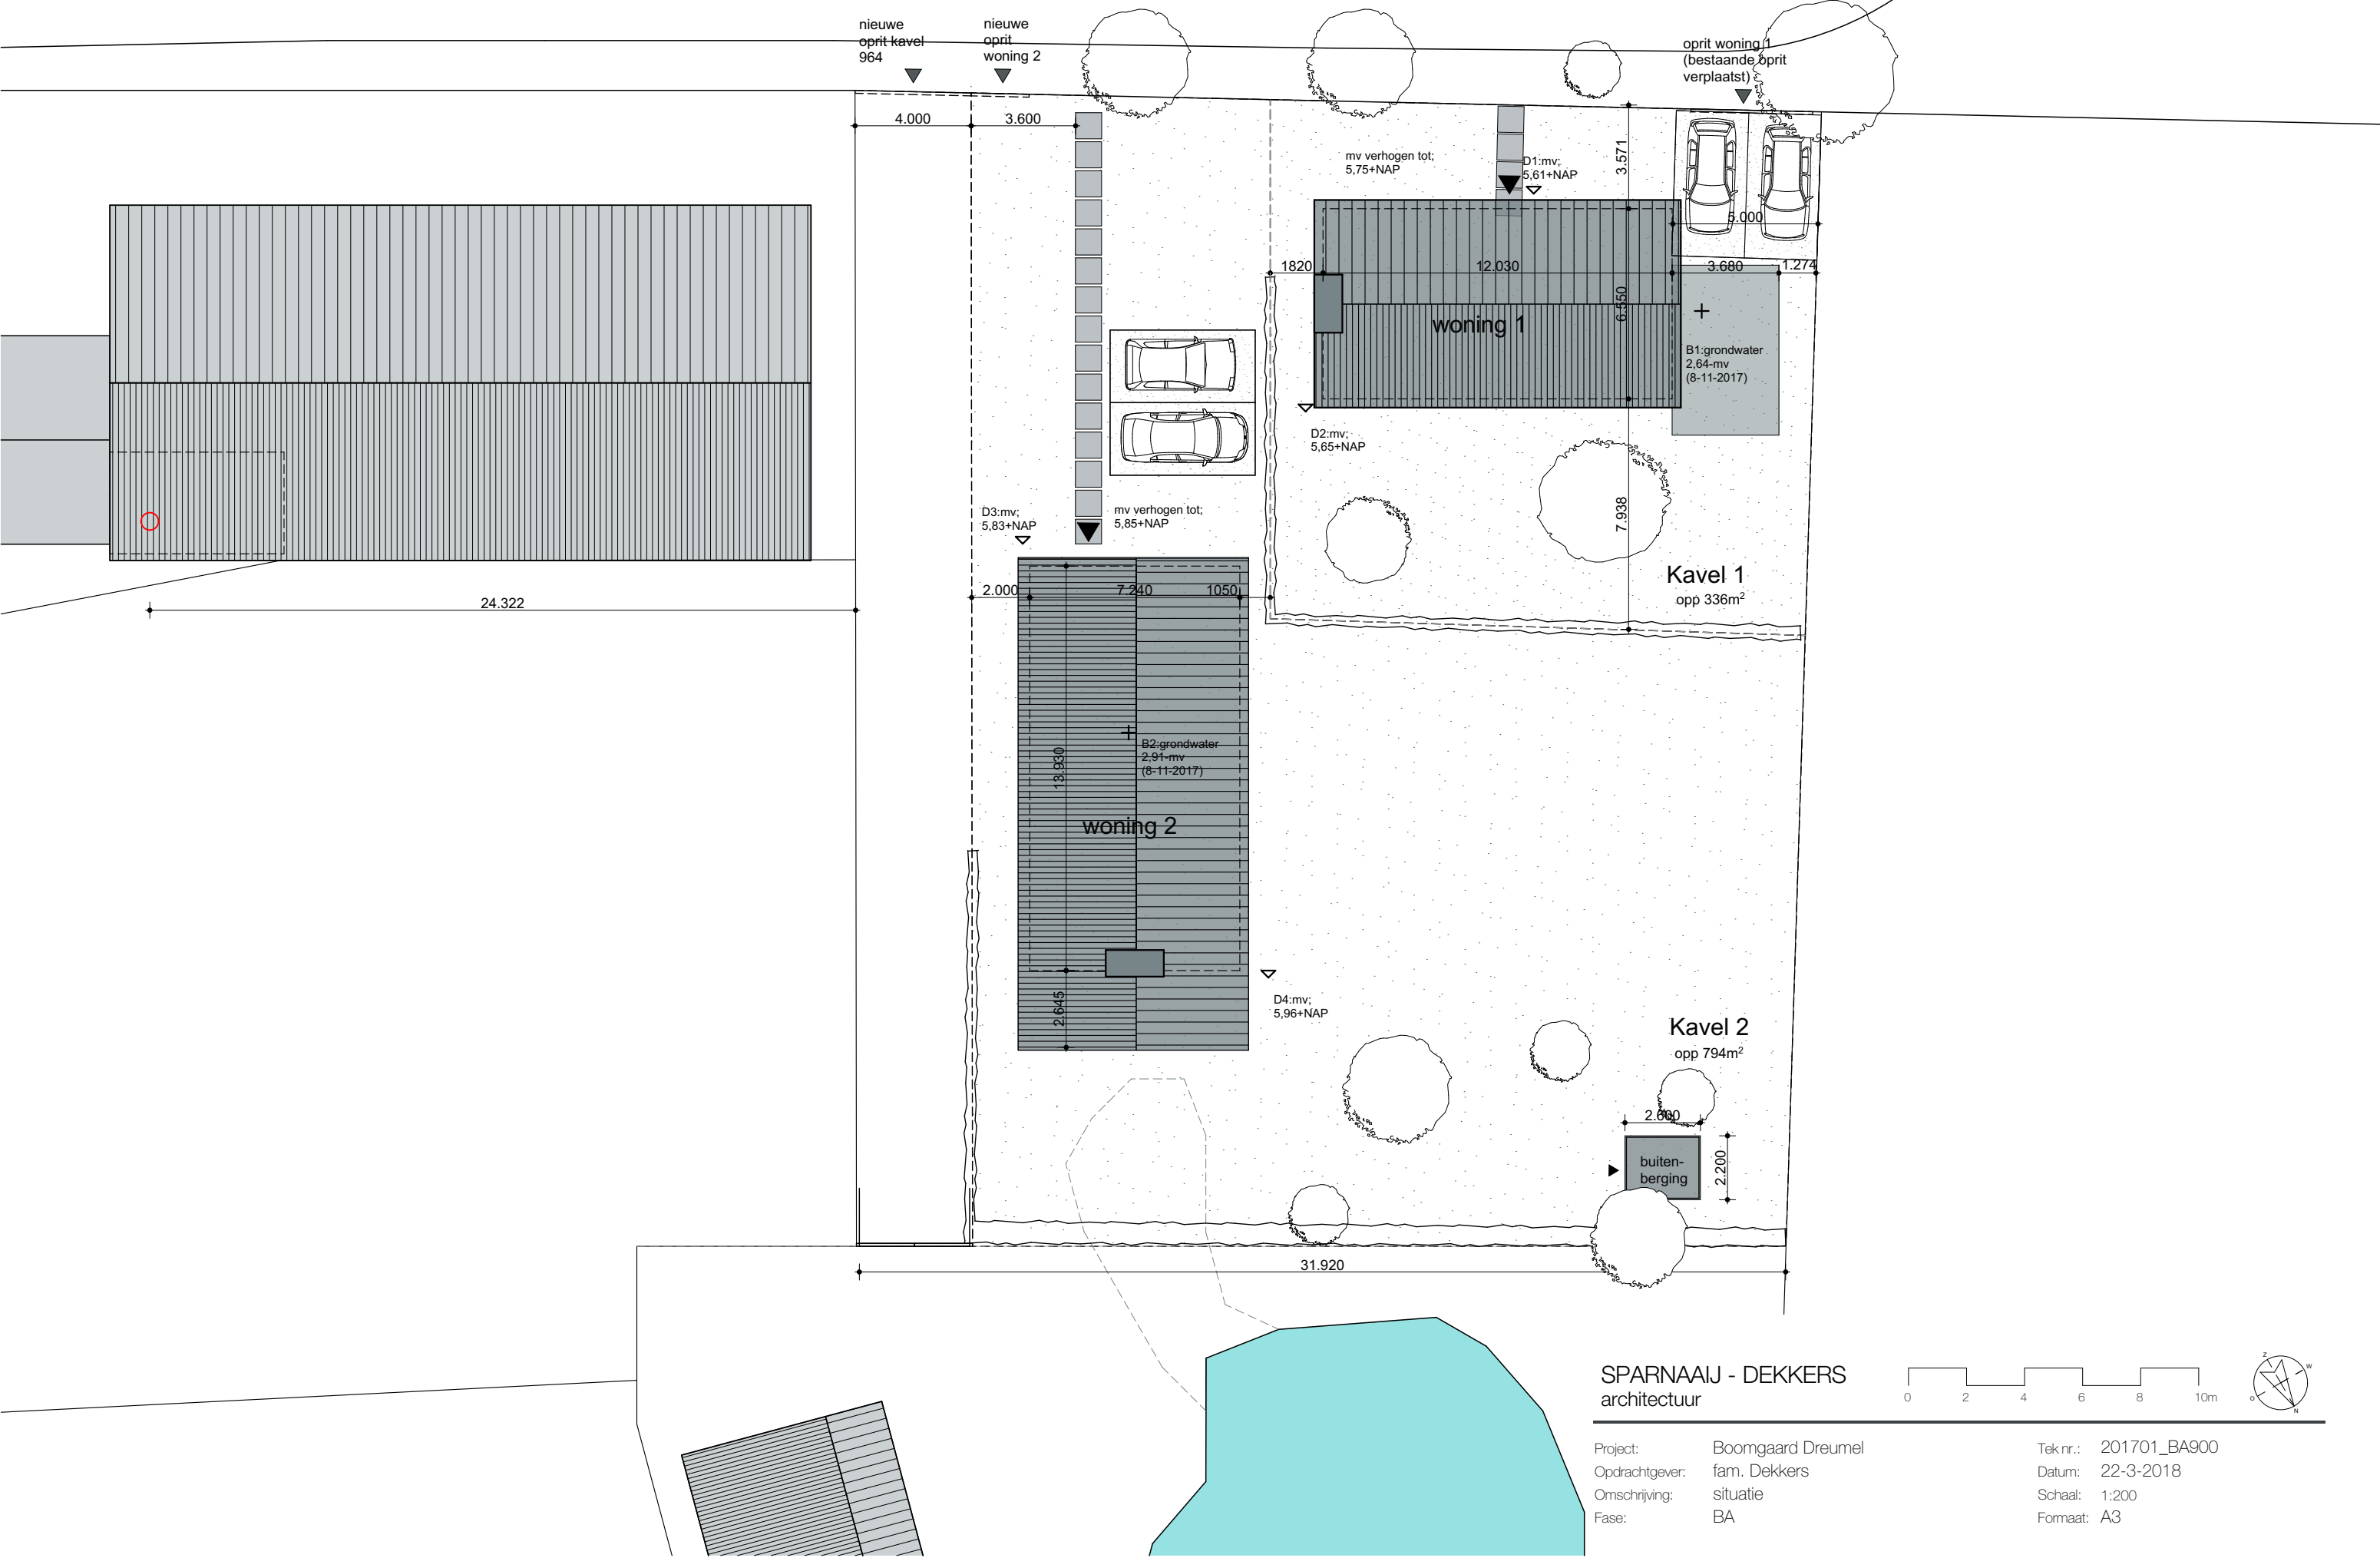

SPARNAAIJ - DEKKERS
architectuur

Project: Boomgaard Dreumel
Opdrachtgever: fam. Dekkers
Omschrijving: situatie
Fase: BA

Tek nr.: 201701_BA900
Datum: 22-3-2018
Schaal: 1:200
Formaat: A3