


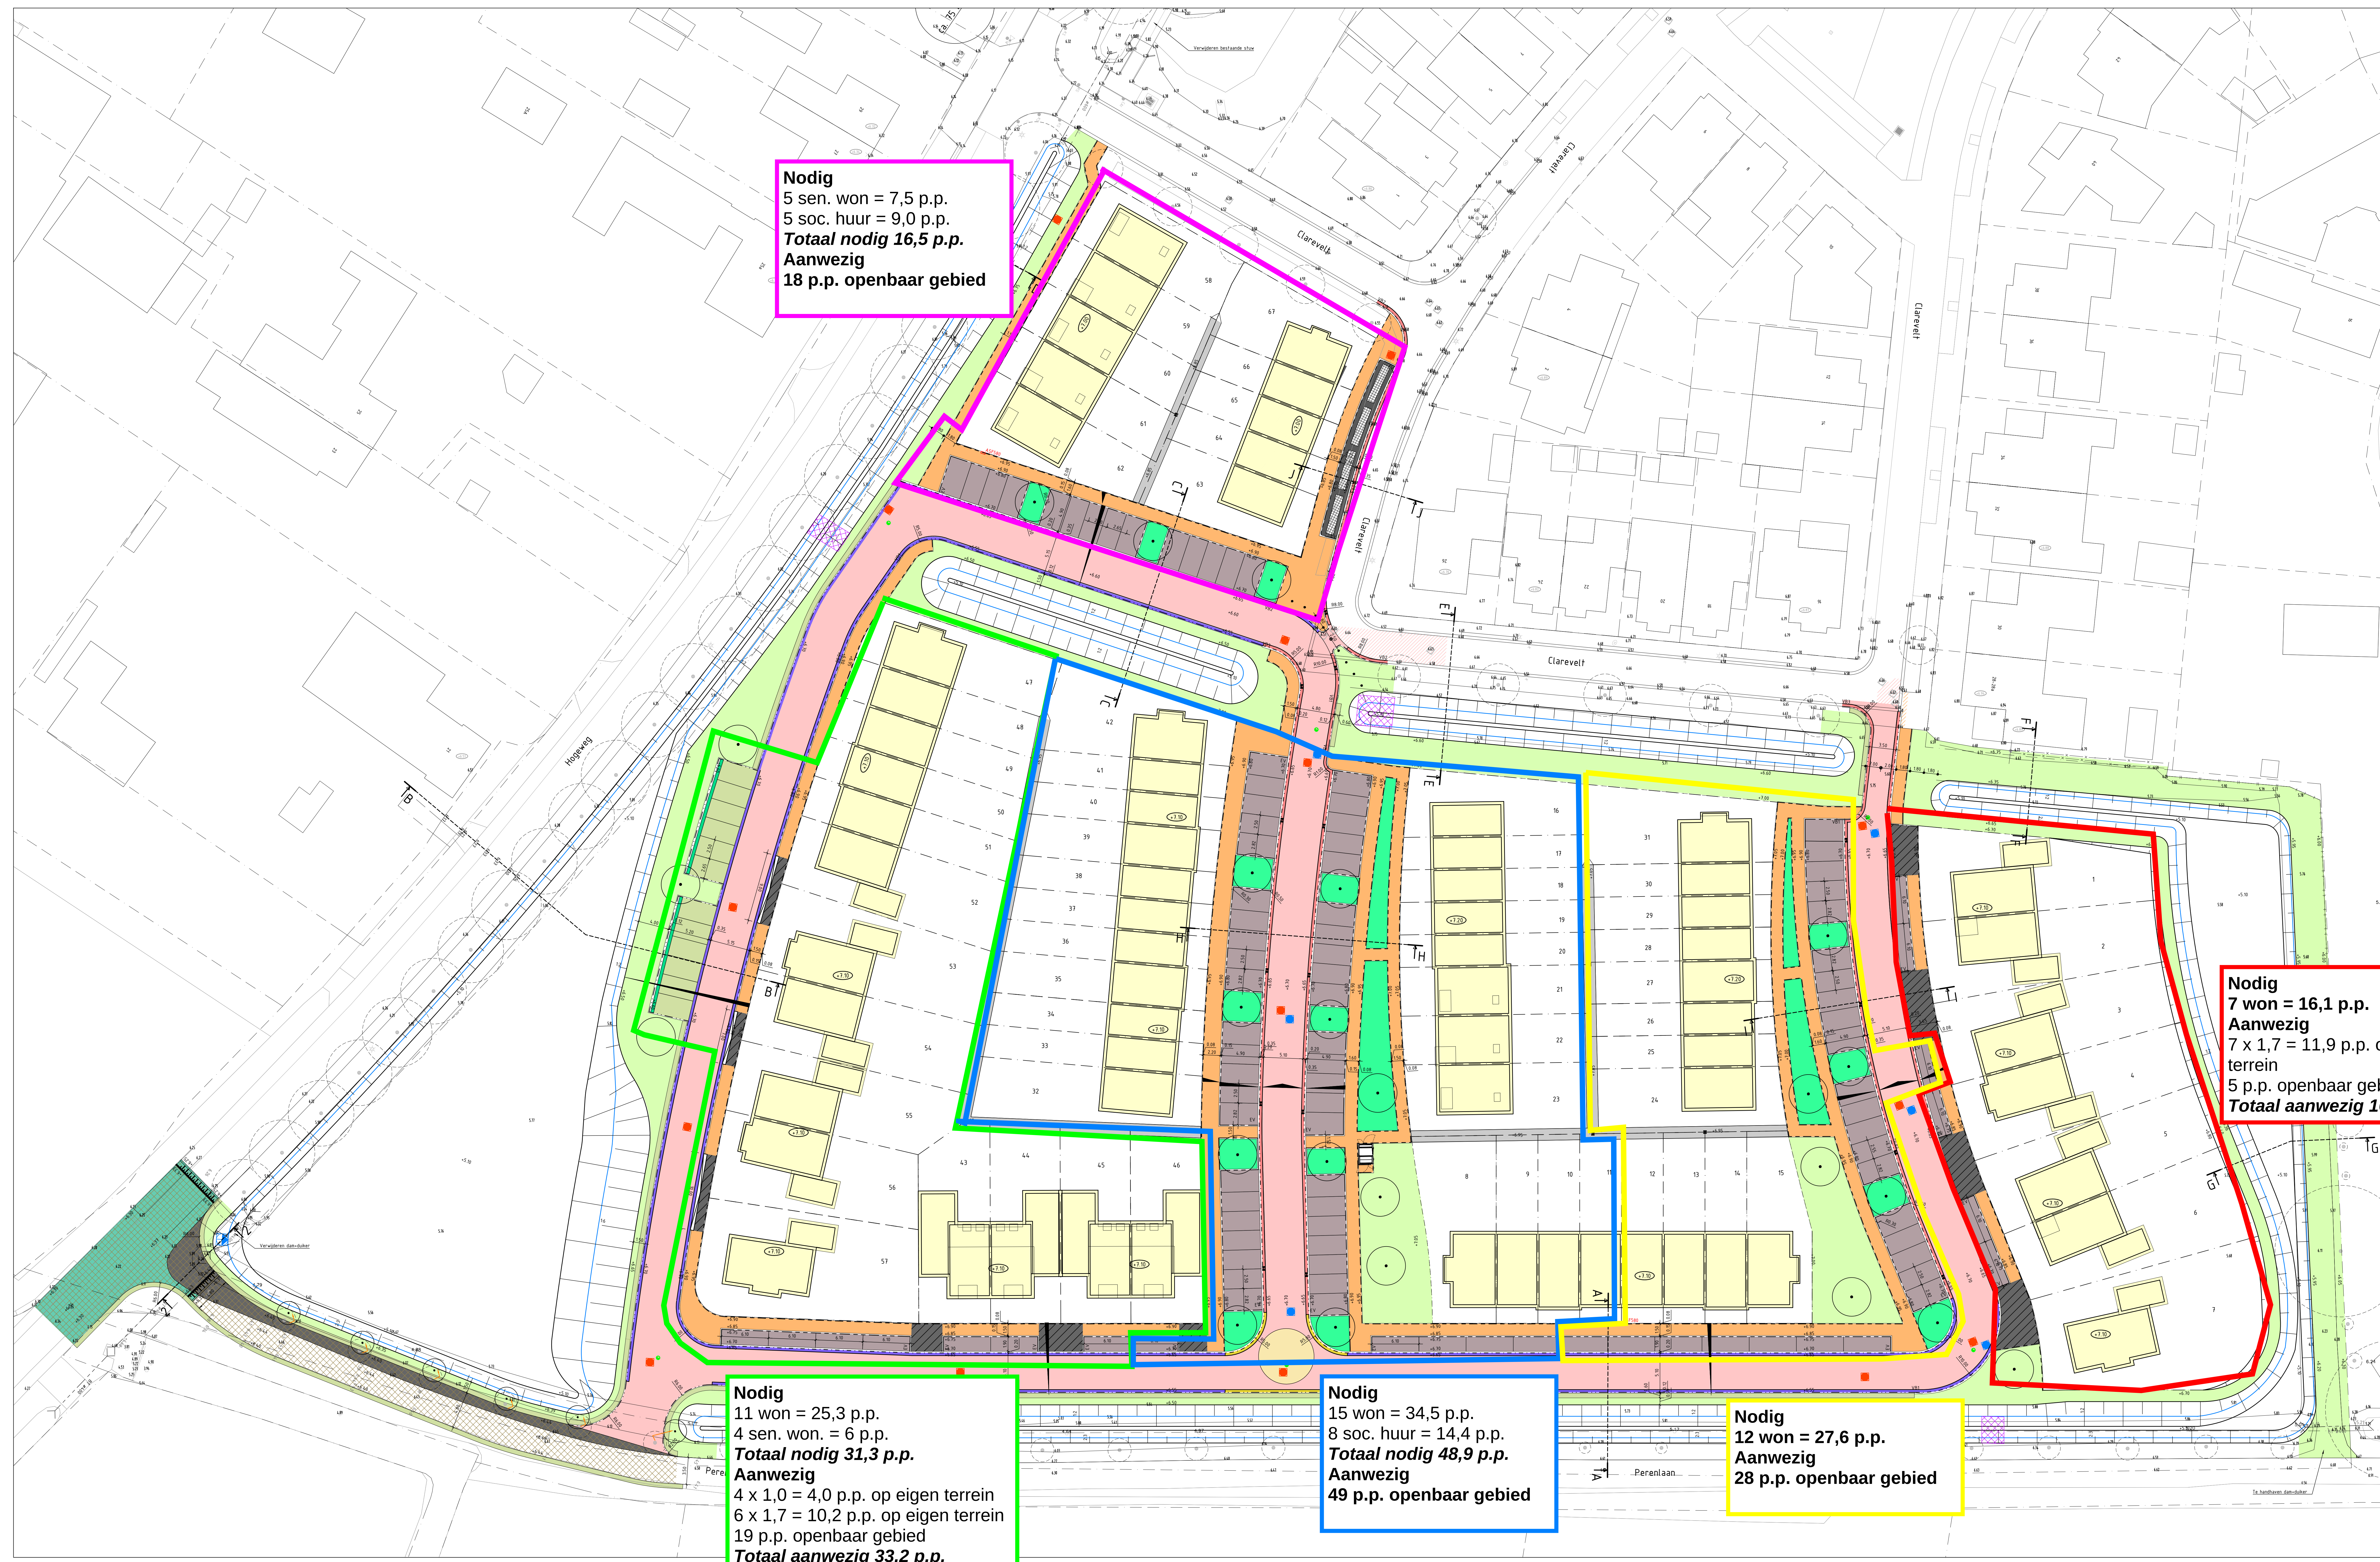

Nodig
5 sen. won = 7,5 p.p.
5 soc. huur = 9,0 p.p.
Totaal nodig 16,5 p.p.
Aanwezig
18 p.p. openbaar gebied

Nodig
7 won = 16,1 p.p.
Aanwezig
7 x 1,7 = 11,9 p.p. op eigen
terrein
5 p.p. openbaar gebied
Totaal aanwezig 16,9 p.p.

Parkeerbalans definitief
10 mei 2021

Nodig
11 won = 25,3 p.p.
4 sen. won. = 6 p.p.
Totaal nodig 31,3 p.p.
Aanwezig
4 x 1,0 = 4,0 p.p. op eigen terrein
6 x 1,7 = 10,2 p.p. op eigen terrein
19 p.p. openbaar gebied
Totaal aanwezig 33,2 p.p.

Nodig
15 won = 34,5 p.p.
8 soc. huur = 14,4 p.p.
Totaal nodig 48,9 p.p.
Aanwezig
49 p.p. openbaar gebied

Nodig
12 won = 27,6 p.p.
Aanwezig
28 p.p. openbaar gebied

- LEGENDA**
- Bestaande kadastrale grens
 - Bestaande duiker
 - Boonkruin
 - Geneten hoogte in NAP
 - Geneten hoogte vloerpeil in NAP
 - Paal kunststof
 - Nieuw
 - Nieuwe kavelgrens
 - Waterpeil
 - Bouwnummer
 - Afwerkhogte in m t.o.v. NAP
 - Vloerpeil in m t.o.v. NAP
 - Afschotrichting verharding
 - Nieuwbouw
 - Aanbrengen b.s.s., k.f., kleur rood, keperverband
 - Aanbrengen puntas, b.s.s., k.f., kleur geel, verband vlg. detail op blad 03
 - Aanbrengen b.s.s., d.f., kleur antraciet, elleboogverband
 - Aanbrengen verharding achterpad, betontegels 300x300x45mm
 - Aanbrengen b.s.s., d.f., kleur rood halfsteensverband
 - Parkeren, Solidrain S2
 - Zie detailleringen haksparkeervak en langspaarkeervak op blad 03
 - Grasbetontegels 600x400x120mm
 - Aanbrengen b.s.s., k.f., kleur antraciet, halfsteensverband
 - Aanbrengen b.s.s., d.f., kleur antraciet, blokverband
 - Aanbrengen asfaltverharding, onderlaag en tussenlaag
 - Aanbrengen asfaltverharding, topplaat
 - Aanbrengen asfaltverharding, uithooflaag
 - Aanbrengen molgoot b.s.s., d.f., kleur rood, 5 strek
 - Aanbrengen molgoot b.s.s., d.f., kleur geel, 5 strek
 - Aanbrengen schipgoot b.s.s., d.f., kleur rood, 5 strek
 - Aanbrengen pefab beton goot, kleur: grijs, breedte: 400mm
 - Aanbrengen trottoirband 130/550x250mm, kleur: grijs
 - Aanbrengen trottoirband 130/550x250mm, (eindverloopband)
 - EV, eindverloopband
 - VB1 130/550x250 <= 120x250mm
 - VB2 130/550x250 <= 50/200x250
 - VB3 50/200x250 <= 120x250mm
 - Aanbrengen oploofband 80x200mm, kleur: grijs
 - Aanbrengen oploofband 50/200x250mm, kleur: grijs
 - Aanbrengen oploofband 120x250mm, kleur: grijs
 - Aanbrengen inritbanden 450x200x500mm, kleur: grijs
 - Aanbrengen oprijt plateau 30 km/u, hoogte 80mm, uitvoeren in asfalt, conform detail op blad 03
 - Aanbrengen molgootkolk, v.v. blauwe betonstraatsfelen, vlg. detail op blad 03
 - Positie tegelpadkolk, door derden
 - Inzaaien gazon
 - Bodembedekkers, te planten door derden
 - Boon, te planten door derden
 - Te kappen boom
 - Te verplanten boom
 - Afzetpaal, h.o.h. 1,80 m, tenzij anders aangegeven
 - Klappaal

VAN WANROOIJ
PROJECTONTWIKKELING

PROJECT: Wamel, Kloosterhof fase 3
ONDERWERP: Inrichtingsplan
Verhardingen en terreininrichting

300T

ruimtelijke informatie
ruimtelijke inrichting
ruimtelijke beheer

Verenendat
nr. 019 - 02 71 00
Est (Gid)
nr. 041 - 37 71 00
http://www.vanwanrooij.nl

Wijzigingen	Gepl.	Terminatiepunt	Status
Datum	Gepl.	Datum	6 mei 2021
Tekenaar	ido	Tekenaar	ido
Gecontroleerd	ido	Gecontroleerd	ido
Schaal	1:250	Schaal	1:250
Formaat	A0-7x210	Formaat	A0-7x210
Bestand	Est	Bestand	K20-0163-007
			02