


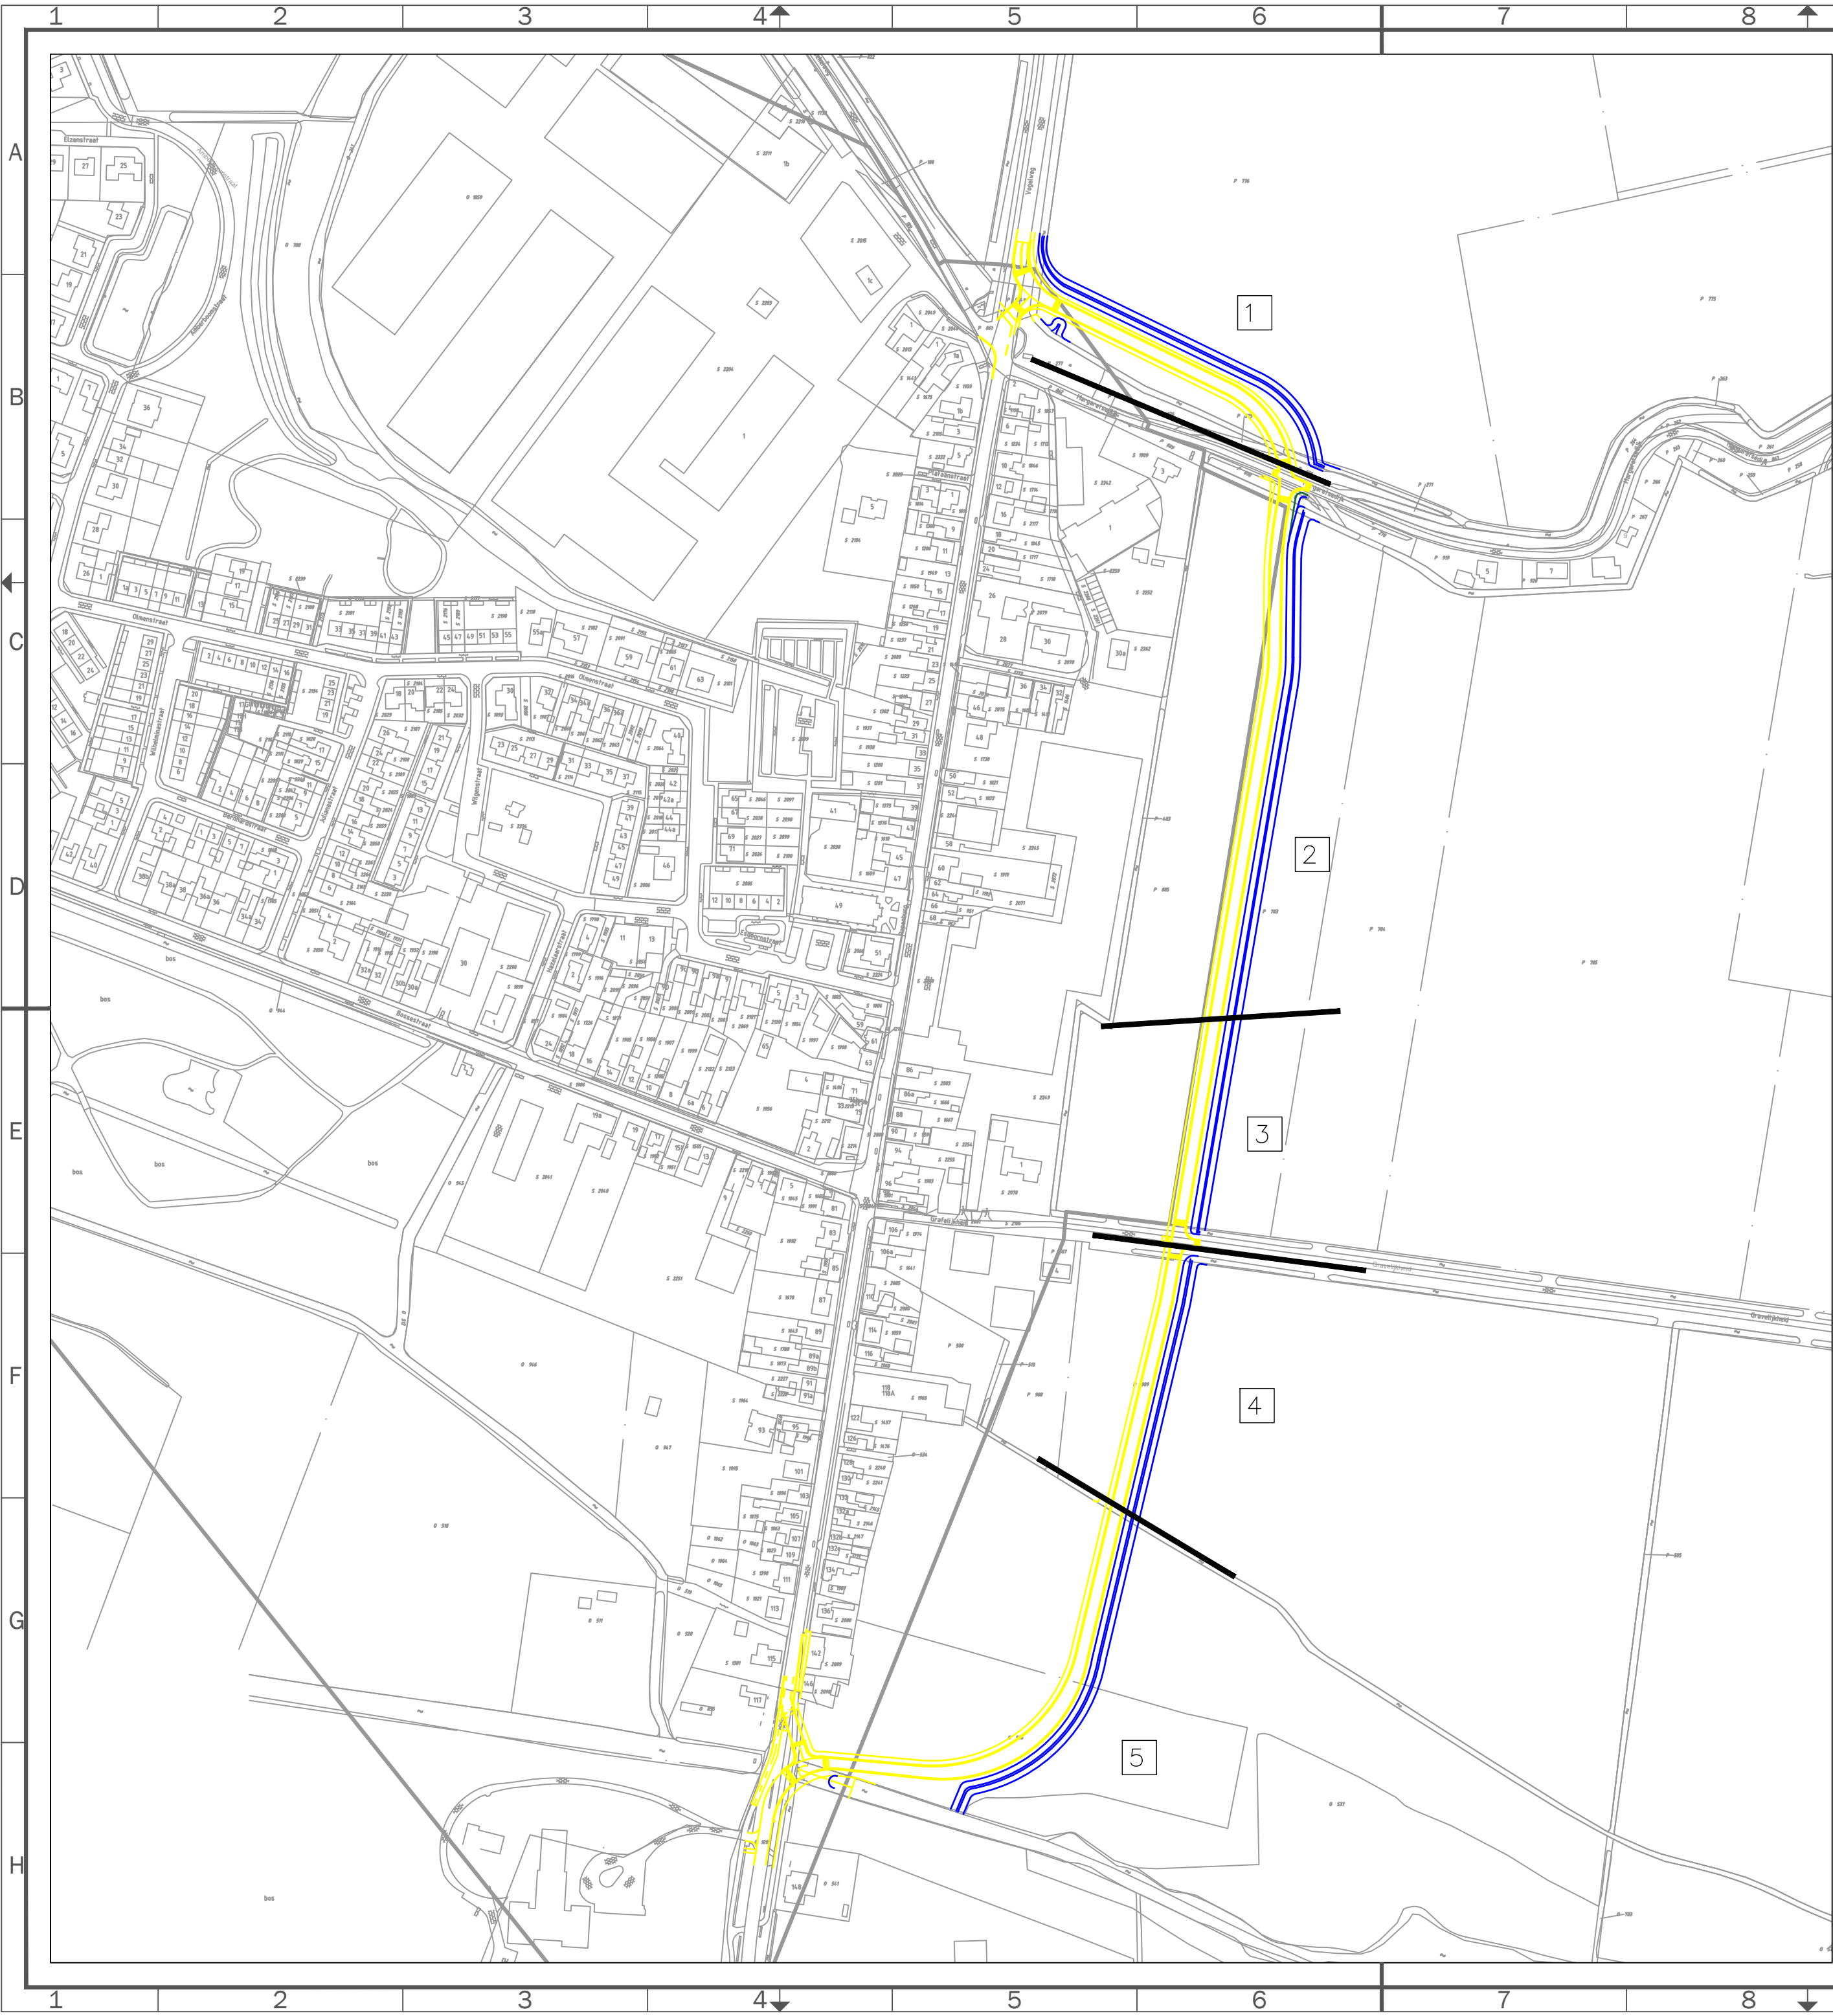

1

mv ca. 0.00
T100 -0.97
zomerpeil -2.20

Bergende schijf:
1,09m³/m
Extra lengte: 123m
134m³

2

mv ca. 1.40
T100 -0.35
zomerpeil -1.80

Bergende schijf:
0,00m³/m
Extra lengte: 224m
0m³

3

mv ca. 0.20
T100 -0.43
zomerpeil -1.80

Bergende schijf:
2,38m³/m
Extra lengte: 110m
261m³

4

mv ca. -0.30
T100 -0.51
zomerpeil -1.80

Bergende schijf:
4,62m³/m
Extra lengte: 120m
554m³

5

T100 -0.82
mv ca. -1.20
zomerpeil -1.80

Bergende schijf:
3,49m³/m
Extra lengte: 152m
530m³

* Gerekend met 75mm berging
* Ontwerp op basis van: 'lbroute Vogelwaarde.dwg' 10-01-2017 van de gemeente Hulst
* Hoogteligging maaiveld op basis van de AHN 3
* T=100 peilen ontvangen van waterschap Scheldestromen

N

0 25 50 75 100m

Gemeente Hulst
Postbus 49
4560 AA Hulst

Goessestraatweg 19
4421 AD Kapelle
+31 (0)85-9020222
info@juust.nl

Wijziging:	Getekend:	Gecontroleerd:	Geaccordeerd:	Datum:
Eerste uitgave	G. Schrijver	F. Bin	---	21-01-2020
A				
B				
C				
D				

Landbouwweg
Vogelwaarde
Watertoets

Concept

Schaal: 1:2500/1:100
Papierformaat: A2 420x594mm
Projectcode: HUL_2019_01
Tekeningnummer: HUL_2019_01_T1-1
Datum: 21-01-2020

Maten in meters, tenzij anders vermeld
Materiaalmaten in mm, tenzij anders vermeld
Peilmaten in meters t.o.v. N.A.P., tenzij anders vermeld
Diameters in mm, tenzij anders vermeld

adviseurs • ingenieurs • openbare ruimte