

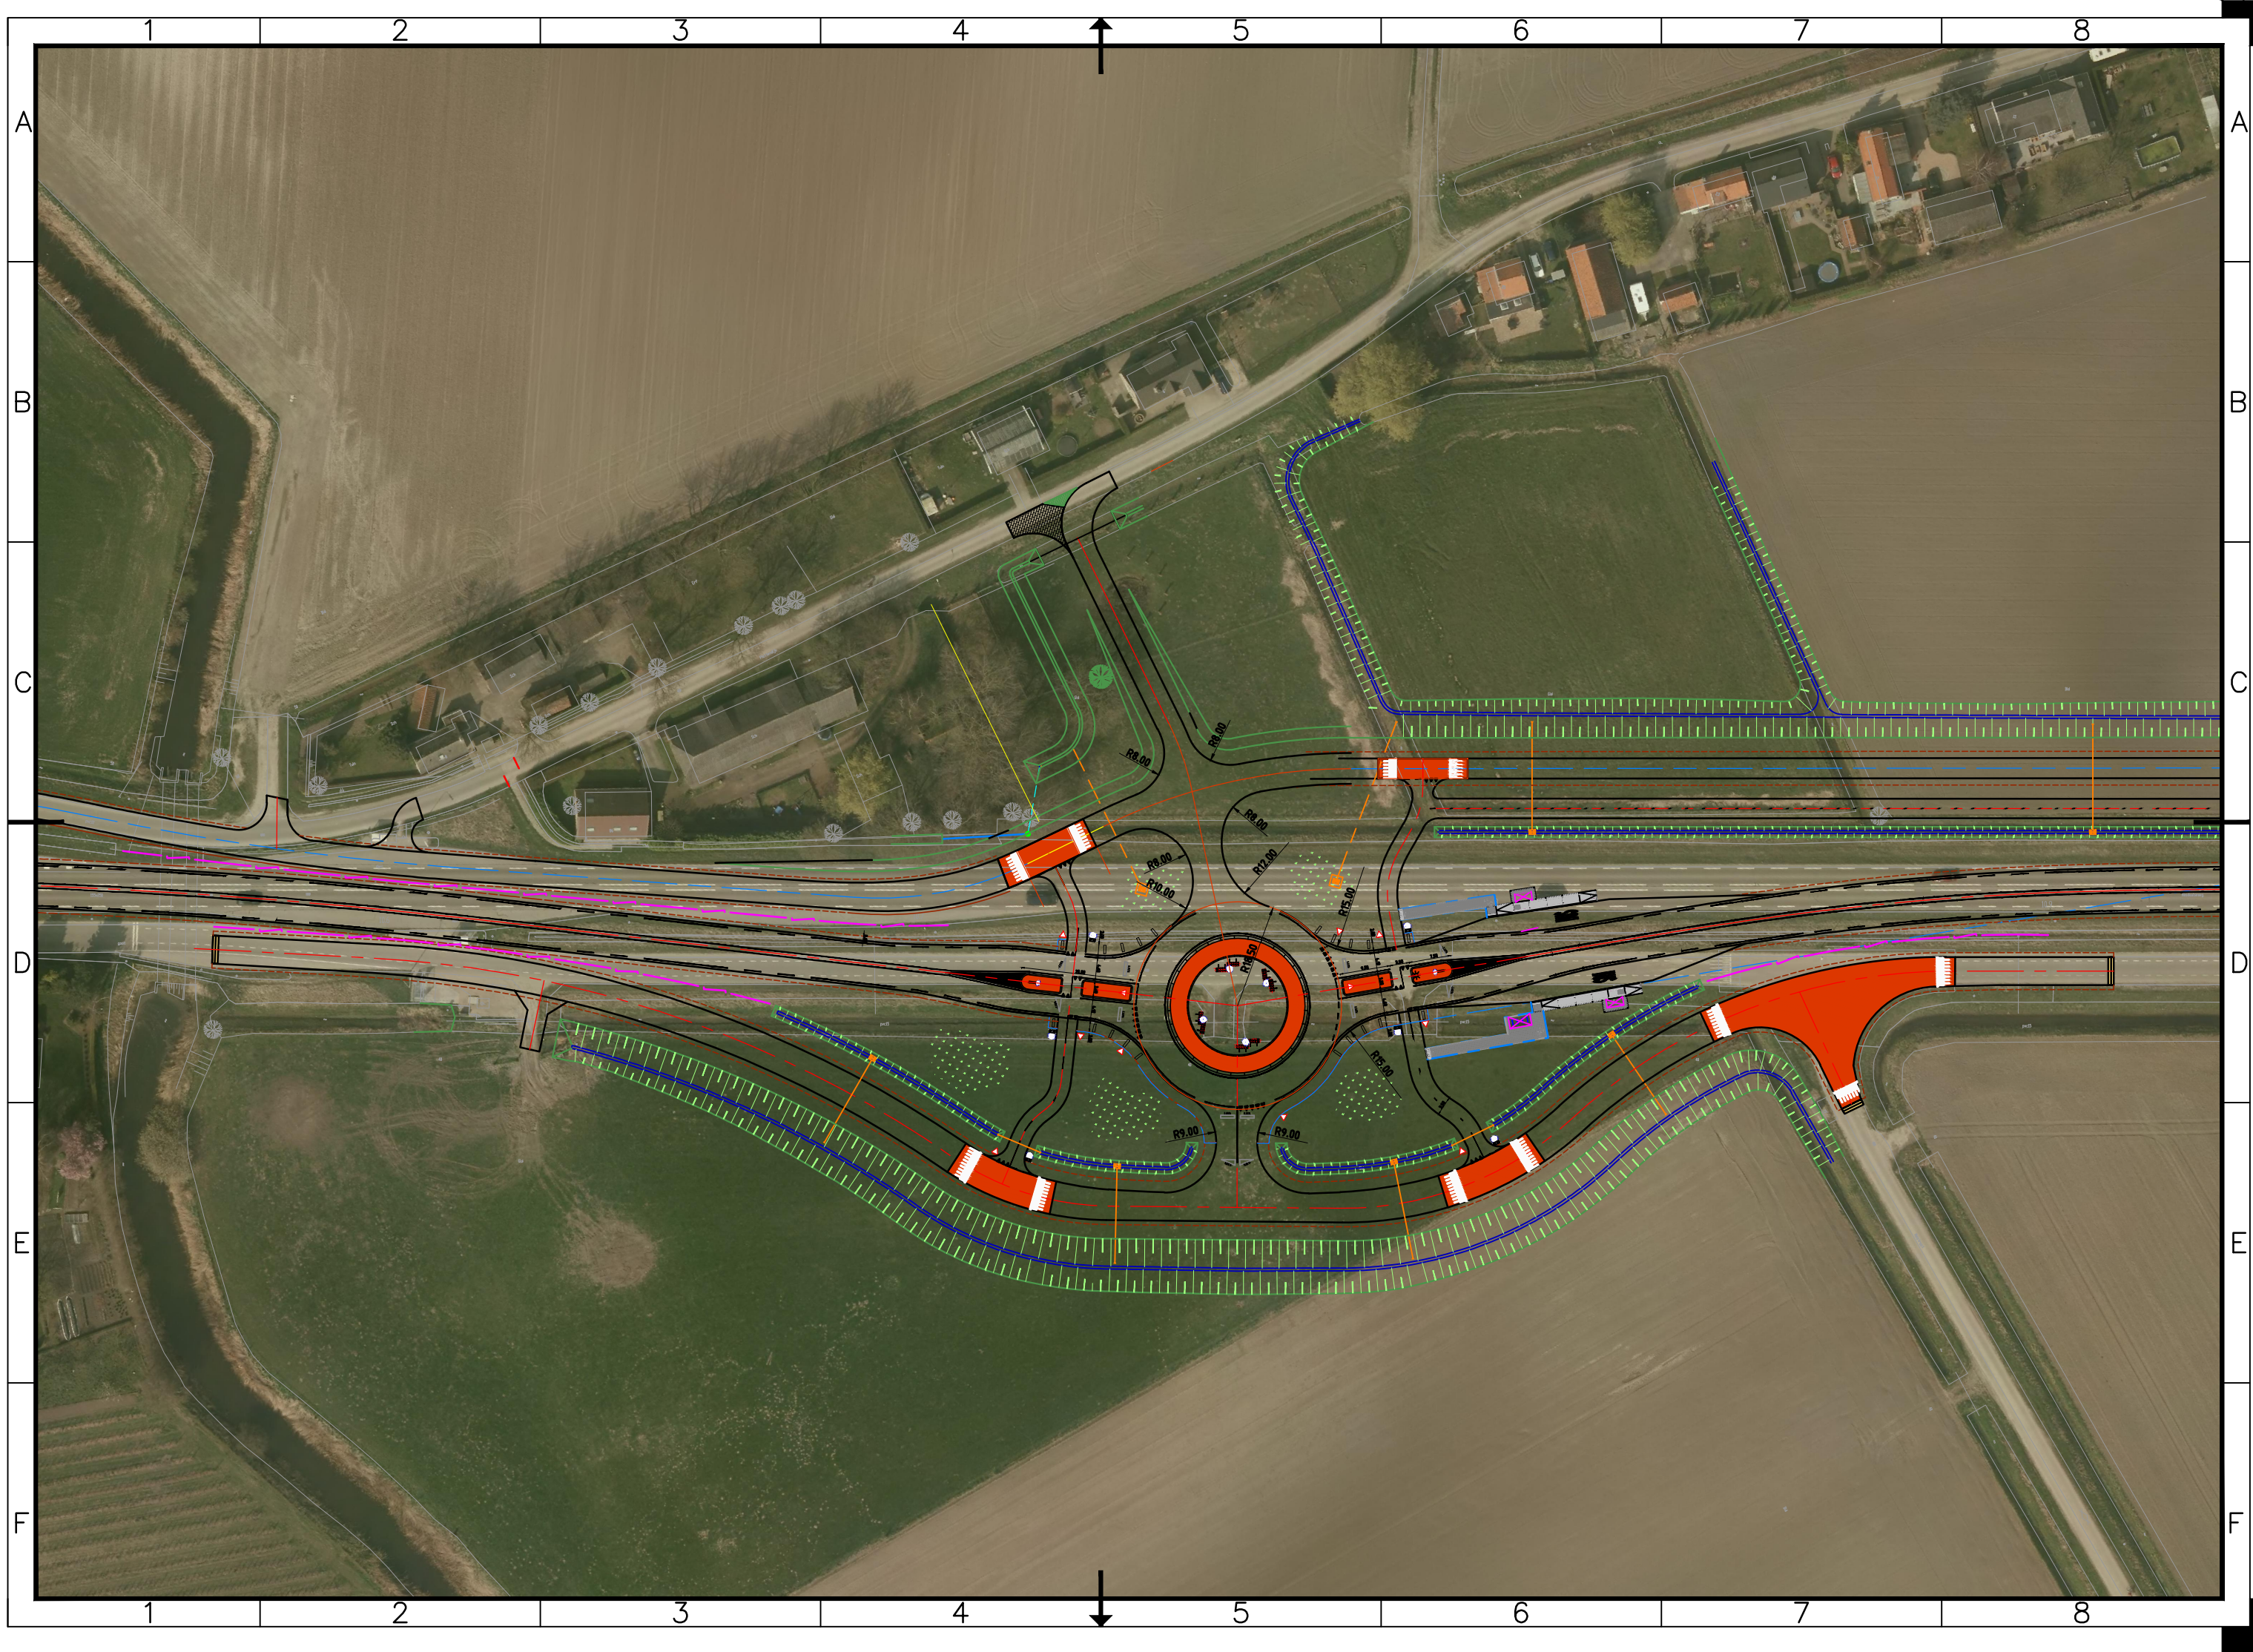


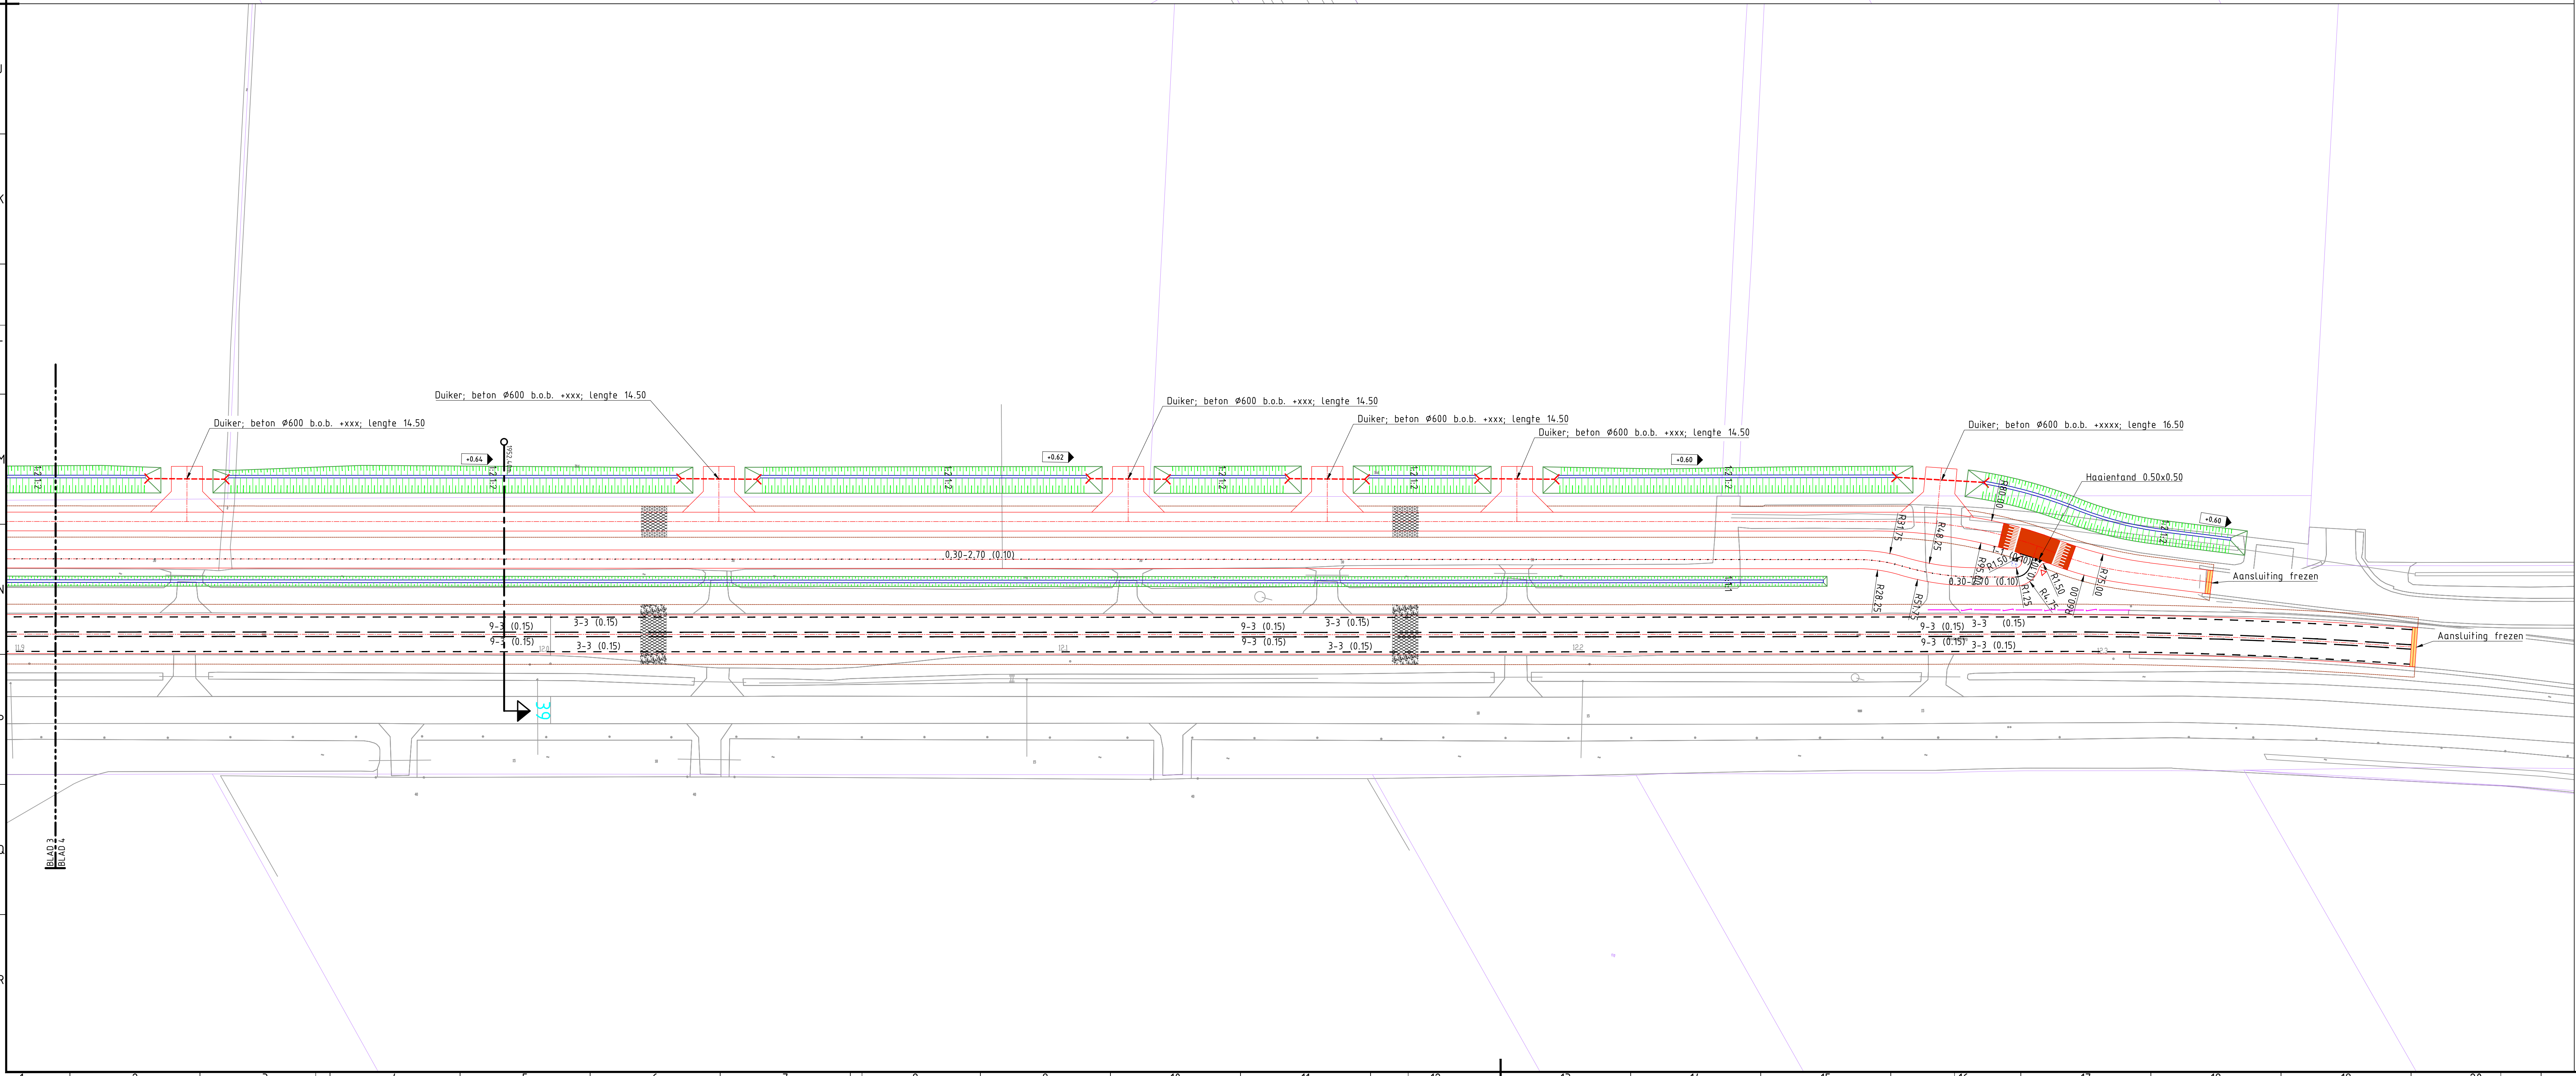

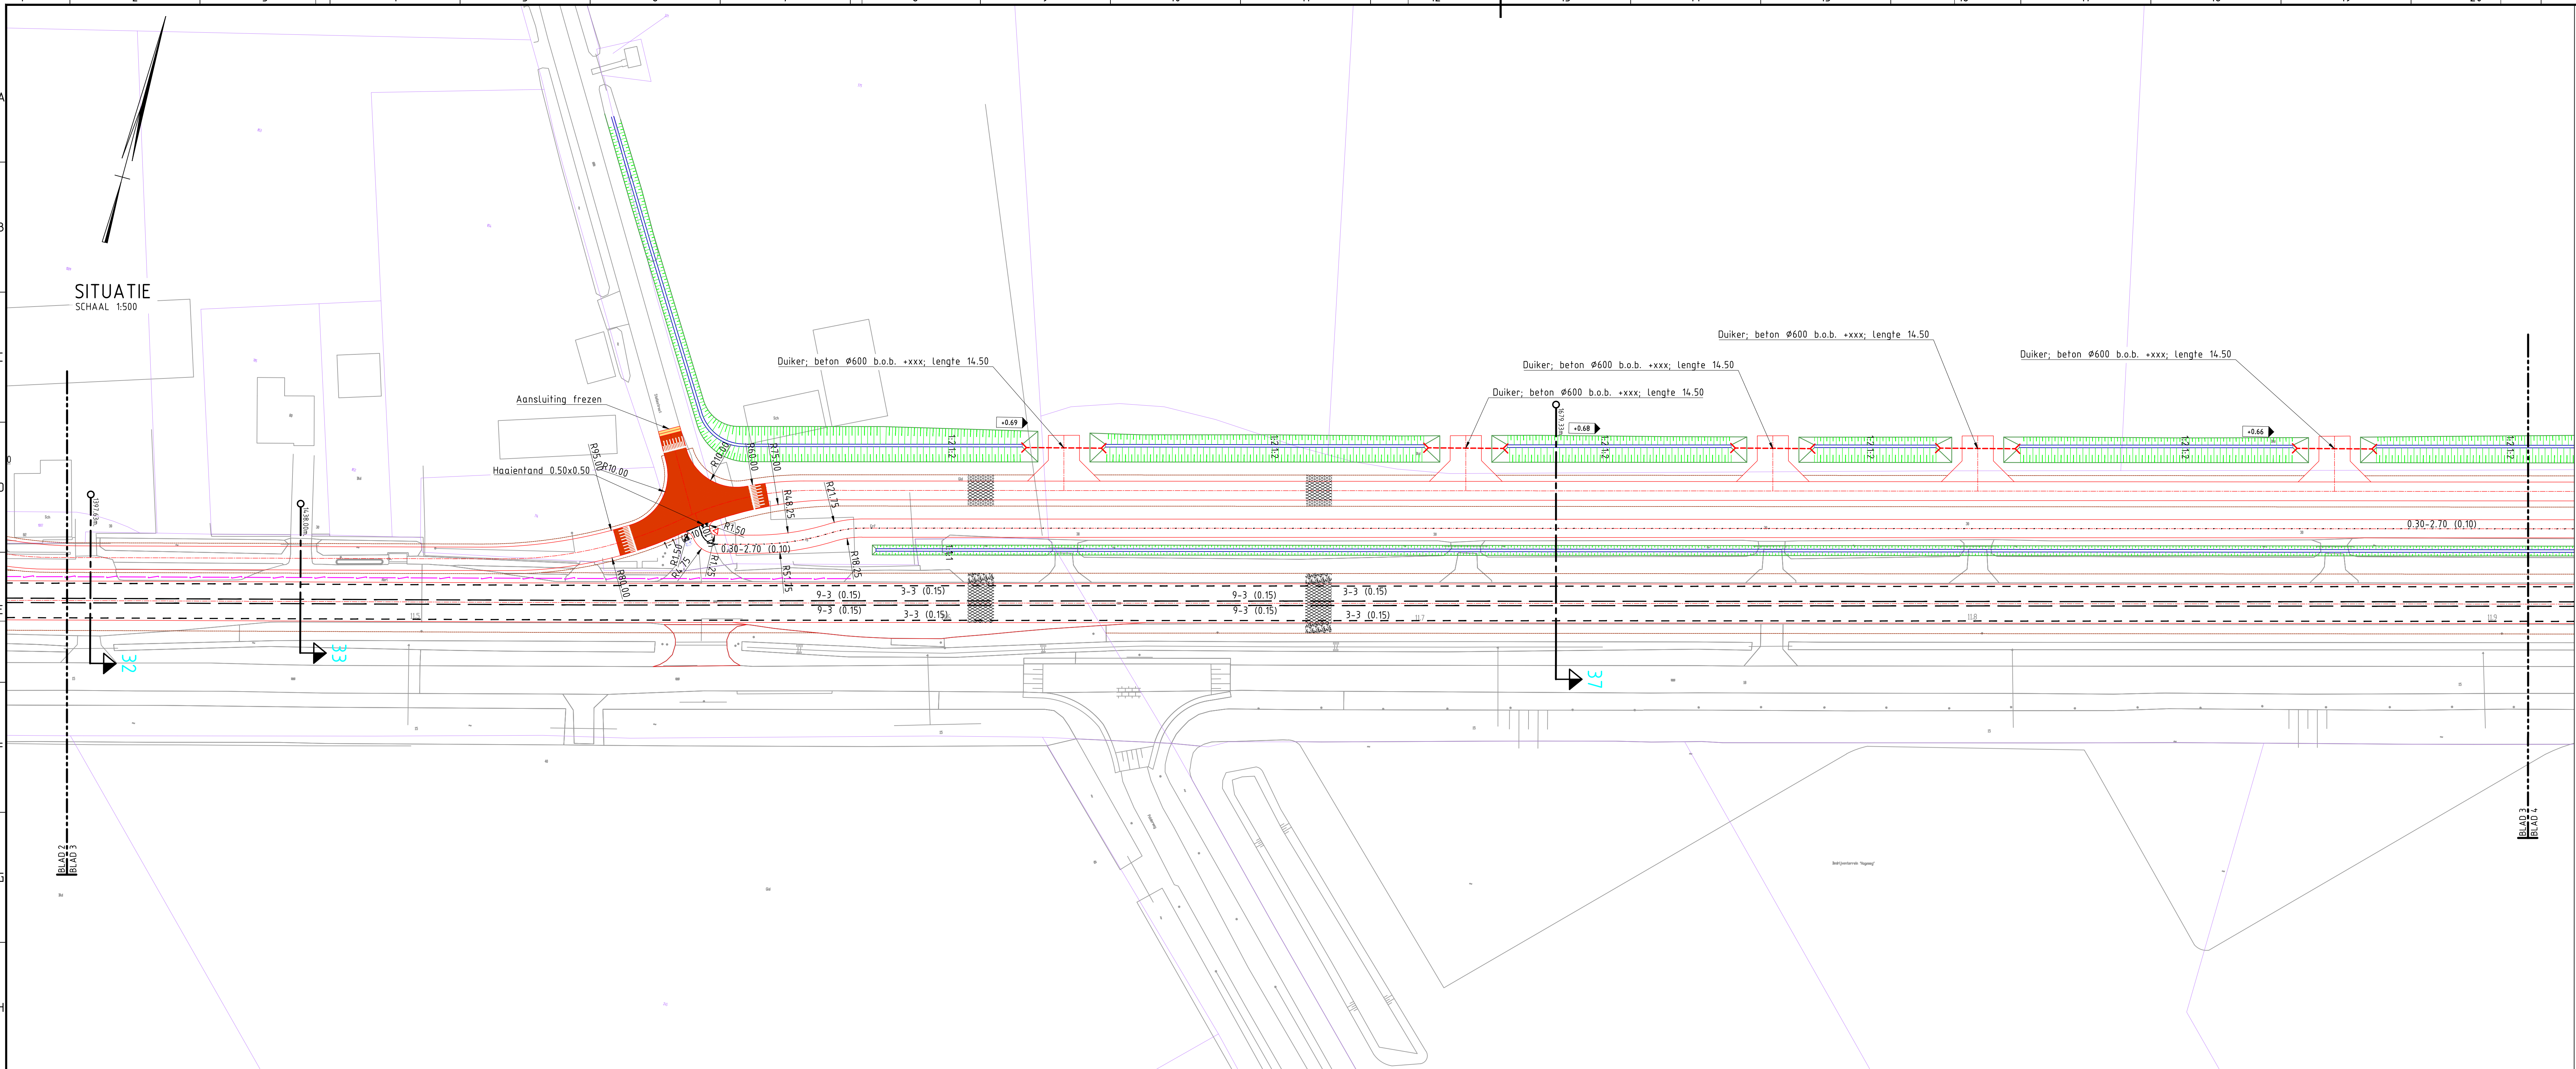

VERKLARING:

- HALFVERHARDING
- OPSLUITBAND; 0.10x0.20x1.00
- KANT VERHARDING
- ASFALT; RUIBAAN EN FIETSPAD
- ASFALT; FREZEN
- ROOD ASFALT MET STREETPRINT
- DOORNIKSE STEENSLAG
- GRASBETONBLOKKEN; 0.60x0.40x0.15
- GRAS
- HISTORISCHE BOOM
- INSTEEL SLOOT
- TALUDARCEERING WATERGANG
- SLOOTBODEM
- SLOOTDIEPTE EN STROOMRICHTING
- PVC Ø125 MET UITSTROOMBAK TYPE GU-V AFM. 0.30x0.30x0.30
- DUIKER AANBRENGEN
- GRINDKOPFER
- CONTROLE- DOORSPIJUIT PVC Ø315
- GELEIDERAIL AANBRENGEN
- BELIJNING 1.00-1.00-0.15
- BELIJNING 3.00-3.00-0.15
- BELIJNING DOORGETROKKEN-0.10
- BELIJNING DOORGETROKKEN-0.15
- LICHTMAST 70WATT (T)


TOELICHTING:

ALLE MATEN IN METERS, TENZIJ ANDERS VERMELD
HOOGTEMATEN IN METERS T.O.V. N.A.P.


rev.	omschrijving	akkoord	datum
	Provincie Zeeland	Werkveld Uitvoering	Planvorming & Realisatie
	N258 Parallelweg Absdale-Hulst	getekend	RPIER d.d. 08-04-2015
	Situatie parallelweg	gecontroleerd	d.d.
		akkoord	d.d.
	Schaal	1:500	
	in	7	bladen, blad nr. 3
	Formaat	A0	
	Tek.nr.	N258-172-0012	

Noot 3 augustus 2015


Dwarsprofiel 9 is niet meer relevant. Naar aanleiding van de resultaten van de inloopavond van 15 juli 2015 is het beoogde fietspad tussen de rotonde en de Plattendijk geschrapt en is in plaats daarvan gekozen voor een ontsluiting voor alle soorten van verkeer haaks op de rotonde .De aansluiting van de Plattendijk op de nieuwe parallelweg is eveneens geschrapt.

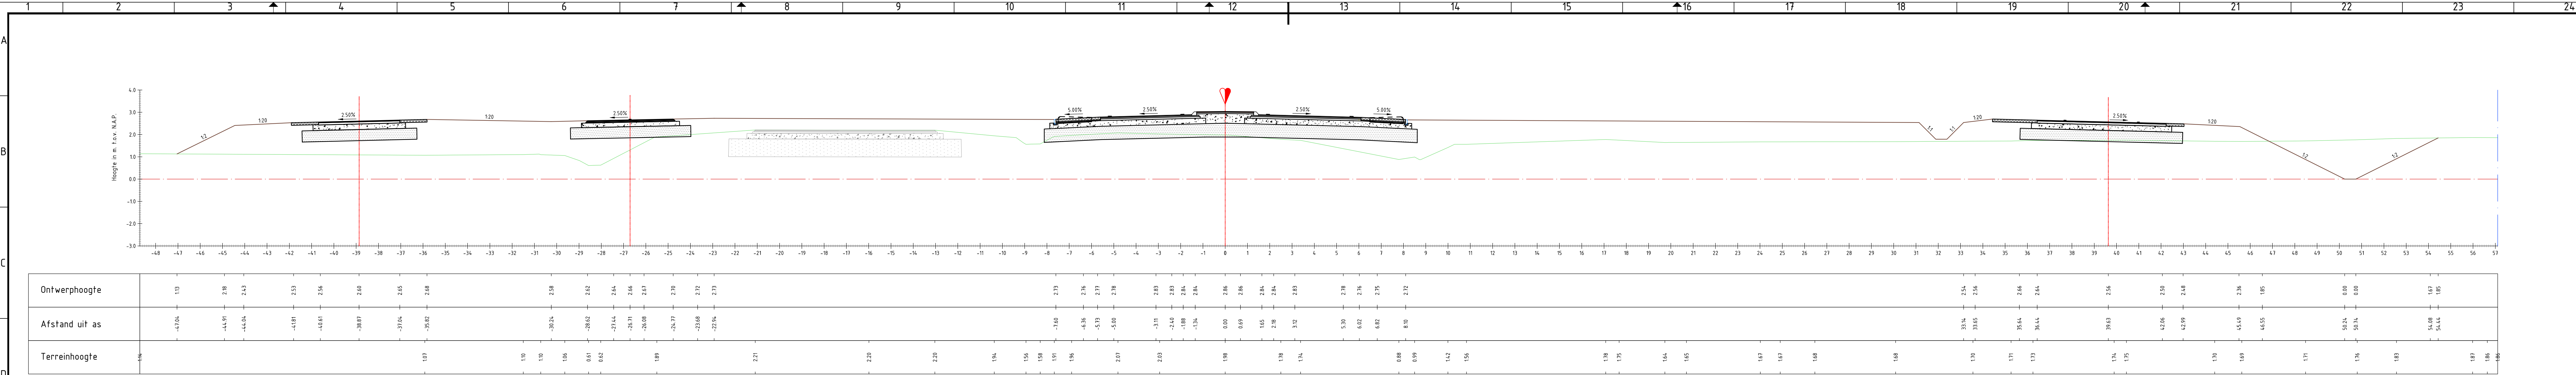


DWP 6
Schaal 1:100
Alignement Absdaalseweg
Metrering 737.45m.

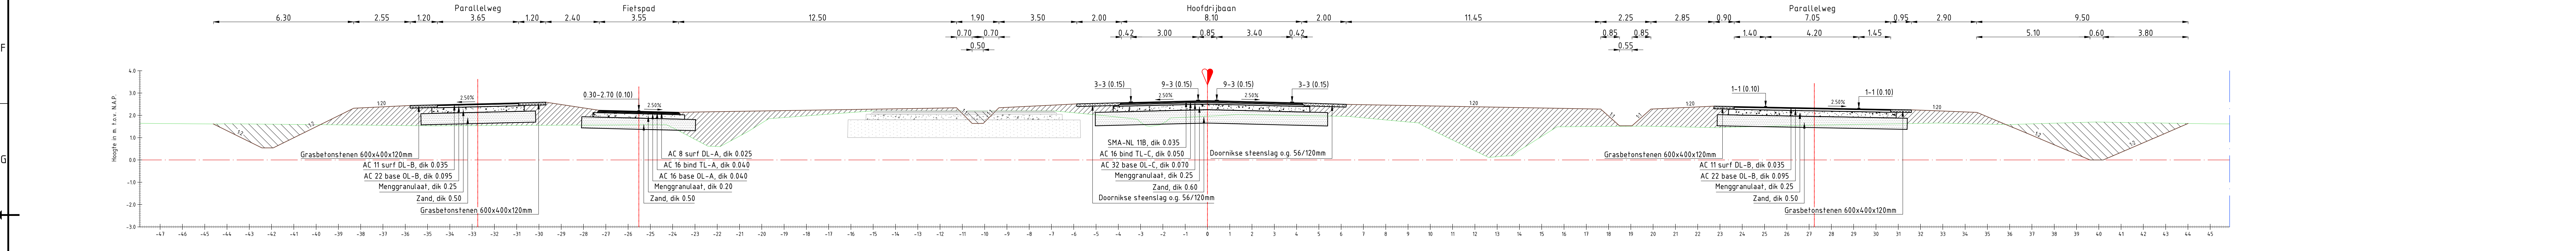


DWP 7
Schaal 1:100
Alignement Absdaalseweg
Metrering 773.58m.

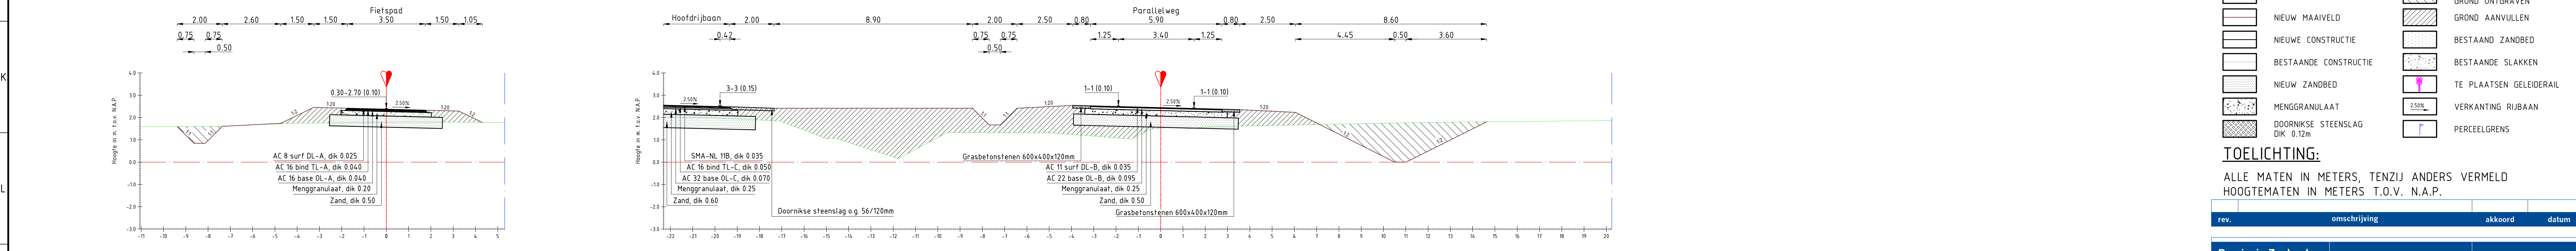

DWP 9
Schaal 1:100
Alignement Fietspad west
Metrering 29.68m.

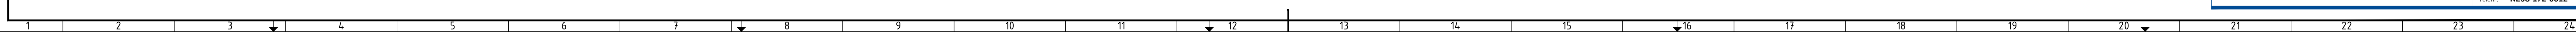

DWP 10
Schaal 1:100
Alignement Zuidelijke parallelweg
Metrering 149.14m.

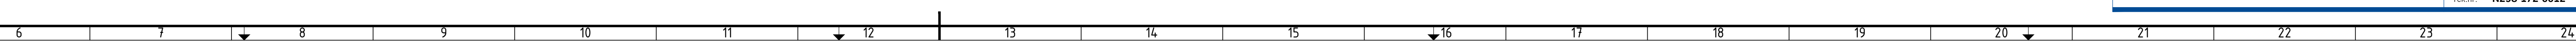


VERKLARING:


	N.A.P. LIJN		GRASBETONSTENEN 600x400mm
	BESTAAND MAAVELD		DIK 0.12m
	NIEUW MAAVELD		GROND ONTGRAVEN
	NIEUWE CONSTRUCTIE		GROND AANVULLEN
	BESTAANDE CONSTRUCTIE		BESTAAND ZANDBED
	NIEUW ZANDBED		BESTAANDE SLAKKEN
	MENGGRANULAAT		TE PLAATSEN GELEIDERAIL
	DOORNIKSE STEENSLAG		VERKANTING RIJBAAN
	DIK 0.12m		PERCEELGRENS

TOELICHTING:
ALLE MATEN IN METERS, TENZIJ ANDERS VERMELD
HOOGTEMATEN IN METERS T.O.V. N.A.P.


rev.	omschrijving	akkoord	datum
Provincie Zeeland		Werkveld Uitvoering	
N258 Parallelweg Absdale-Huist		Planvorming & Realisatie	
Dwarsprofielen 6 t/m 10		getekend	RPIER
		gecontroleerd	d.d. 08-04-2015
		akkoord	d.d.
		Schaal	1:100
		in 7 bladen, blad nr.	5
		Formaat	A0/A1
		Tek.nr.	N258-172-0012

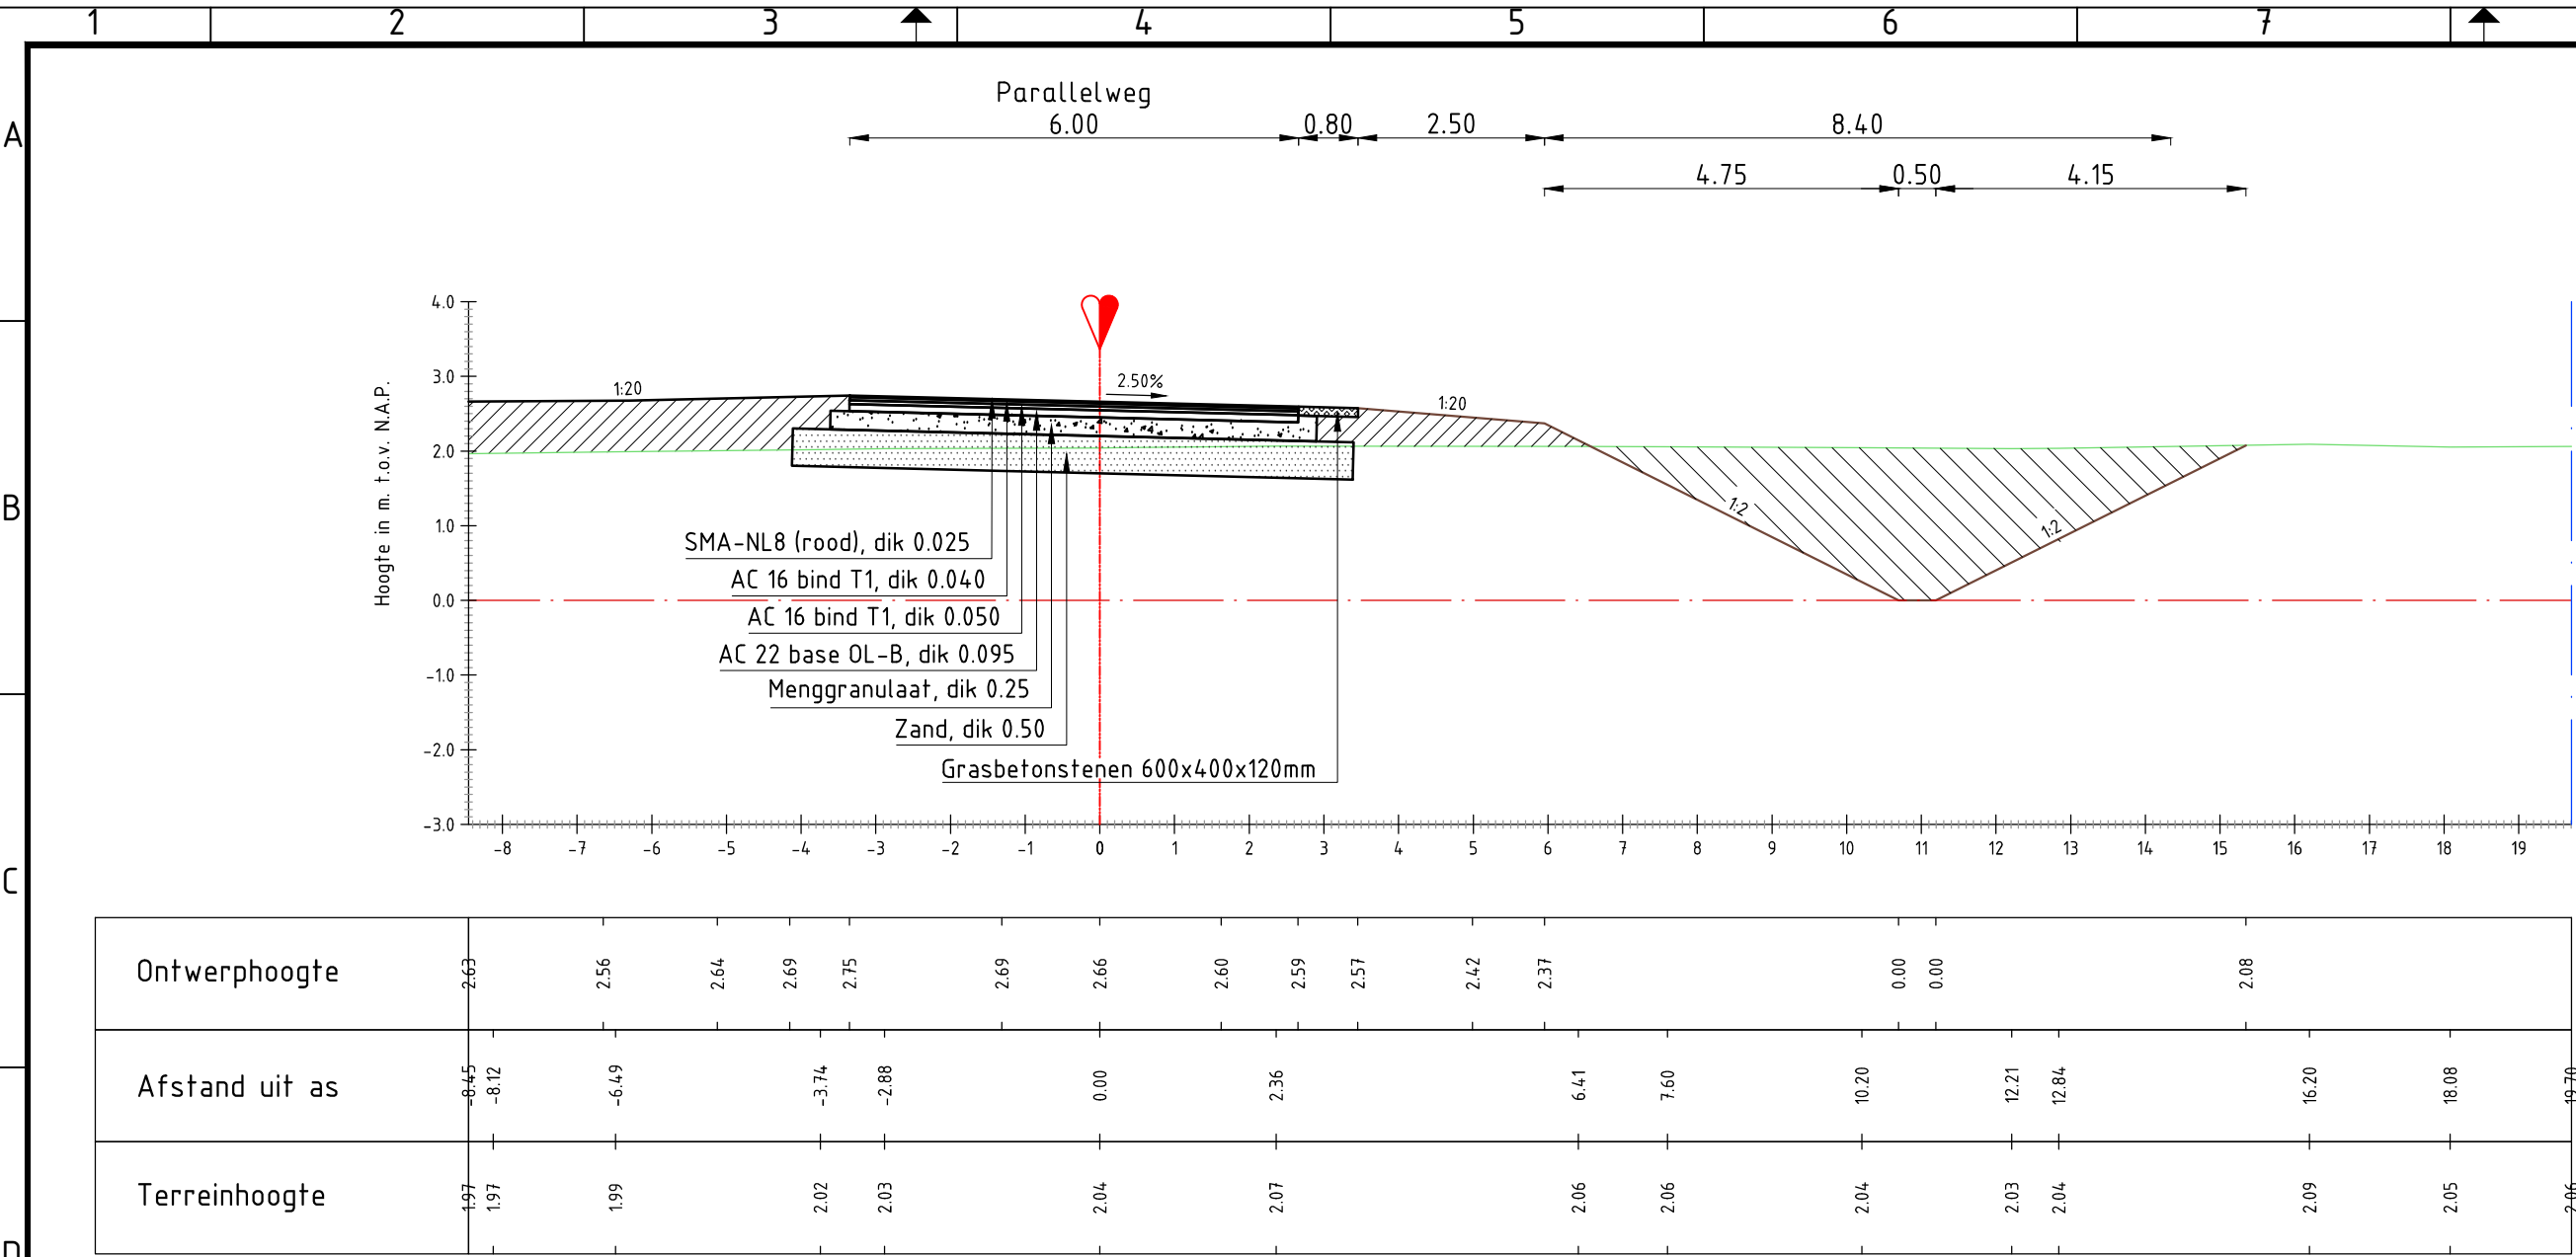


DWP 11
Schaal 1:100
Alignement Zuidelijke parallelweg
Metrering 184.63m.

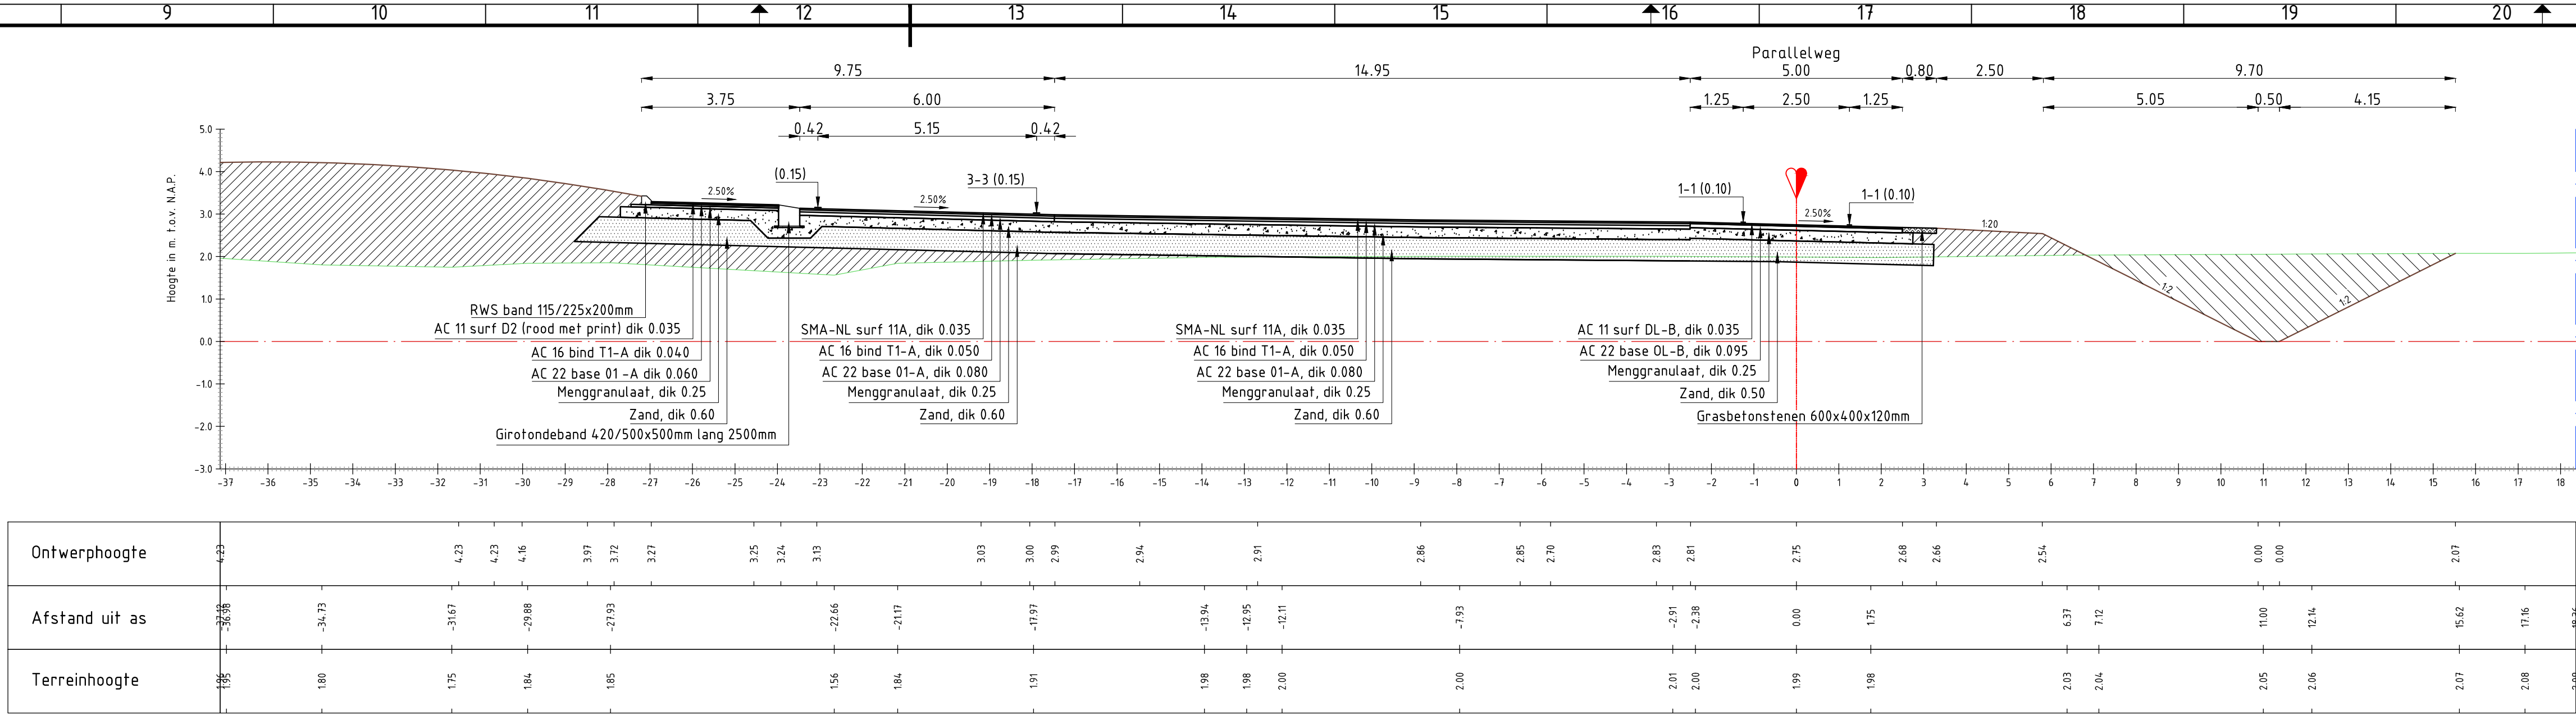


DWP 12
Schaal 1:100
Alignement Zuidelijke parallelweg
Metrering 227.09m.

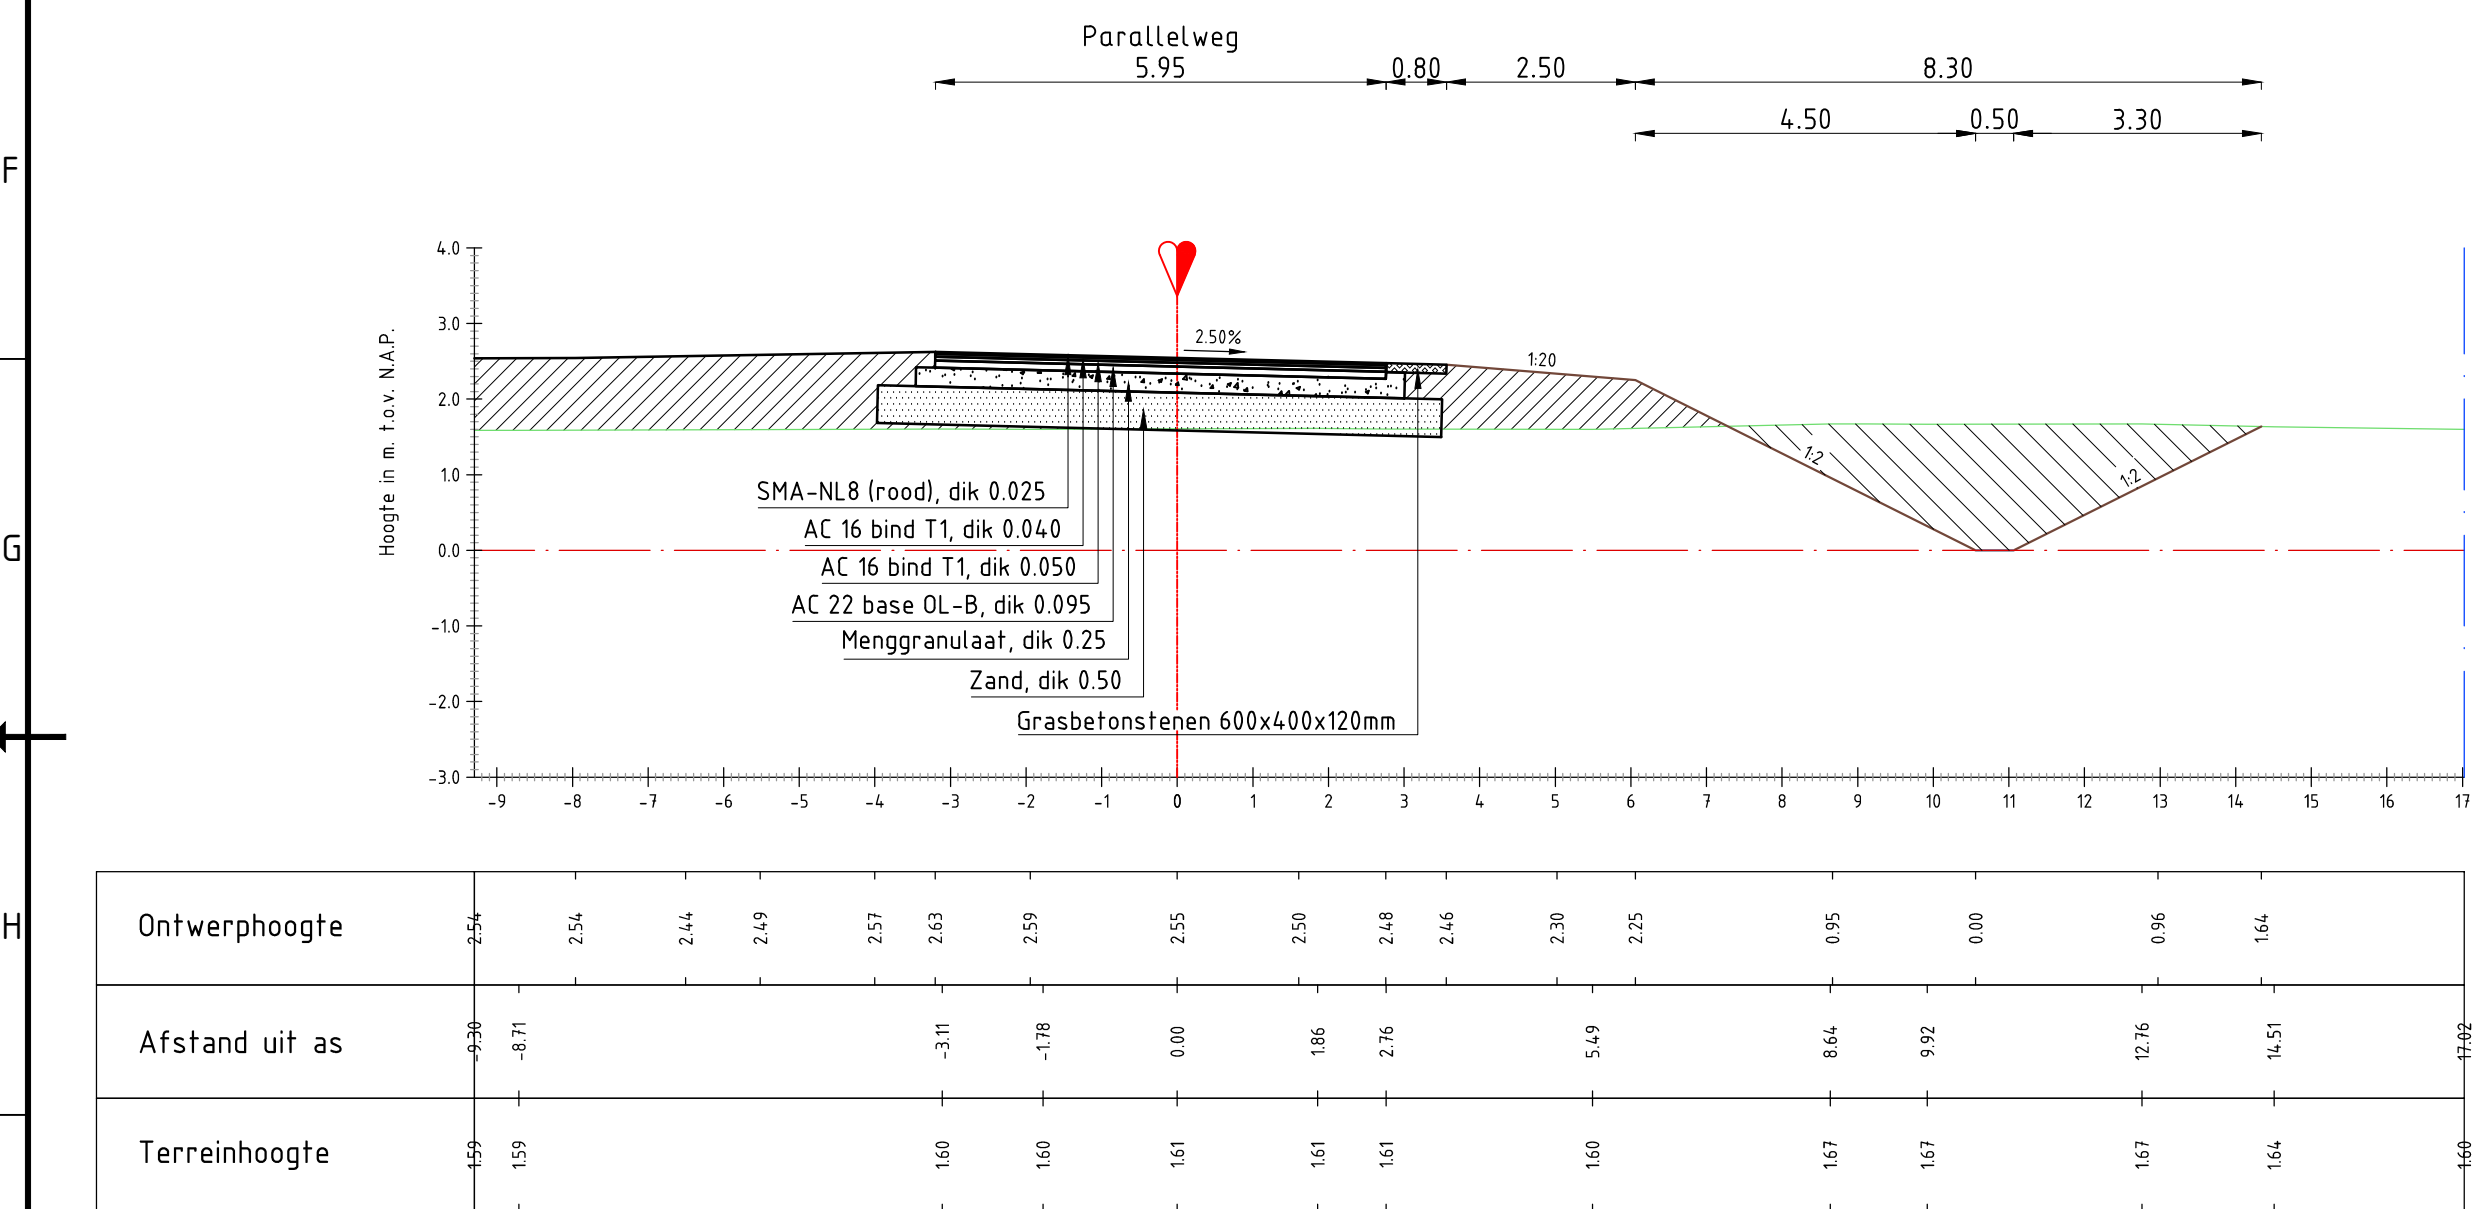


DWP 13
Schaal 1:100
Alignement Zuidelijke parallelweg
Metrering 273.41m.

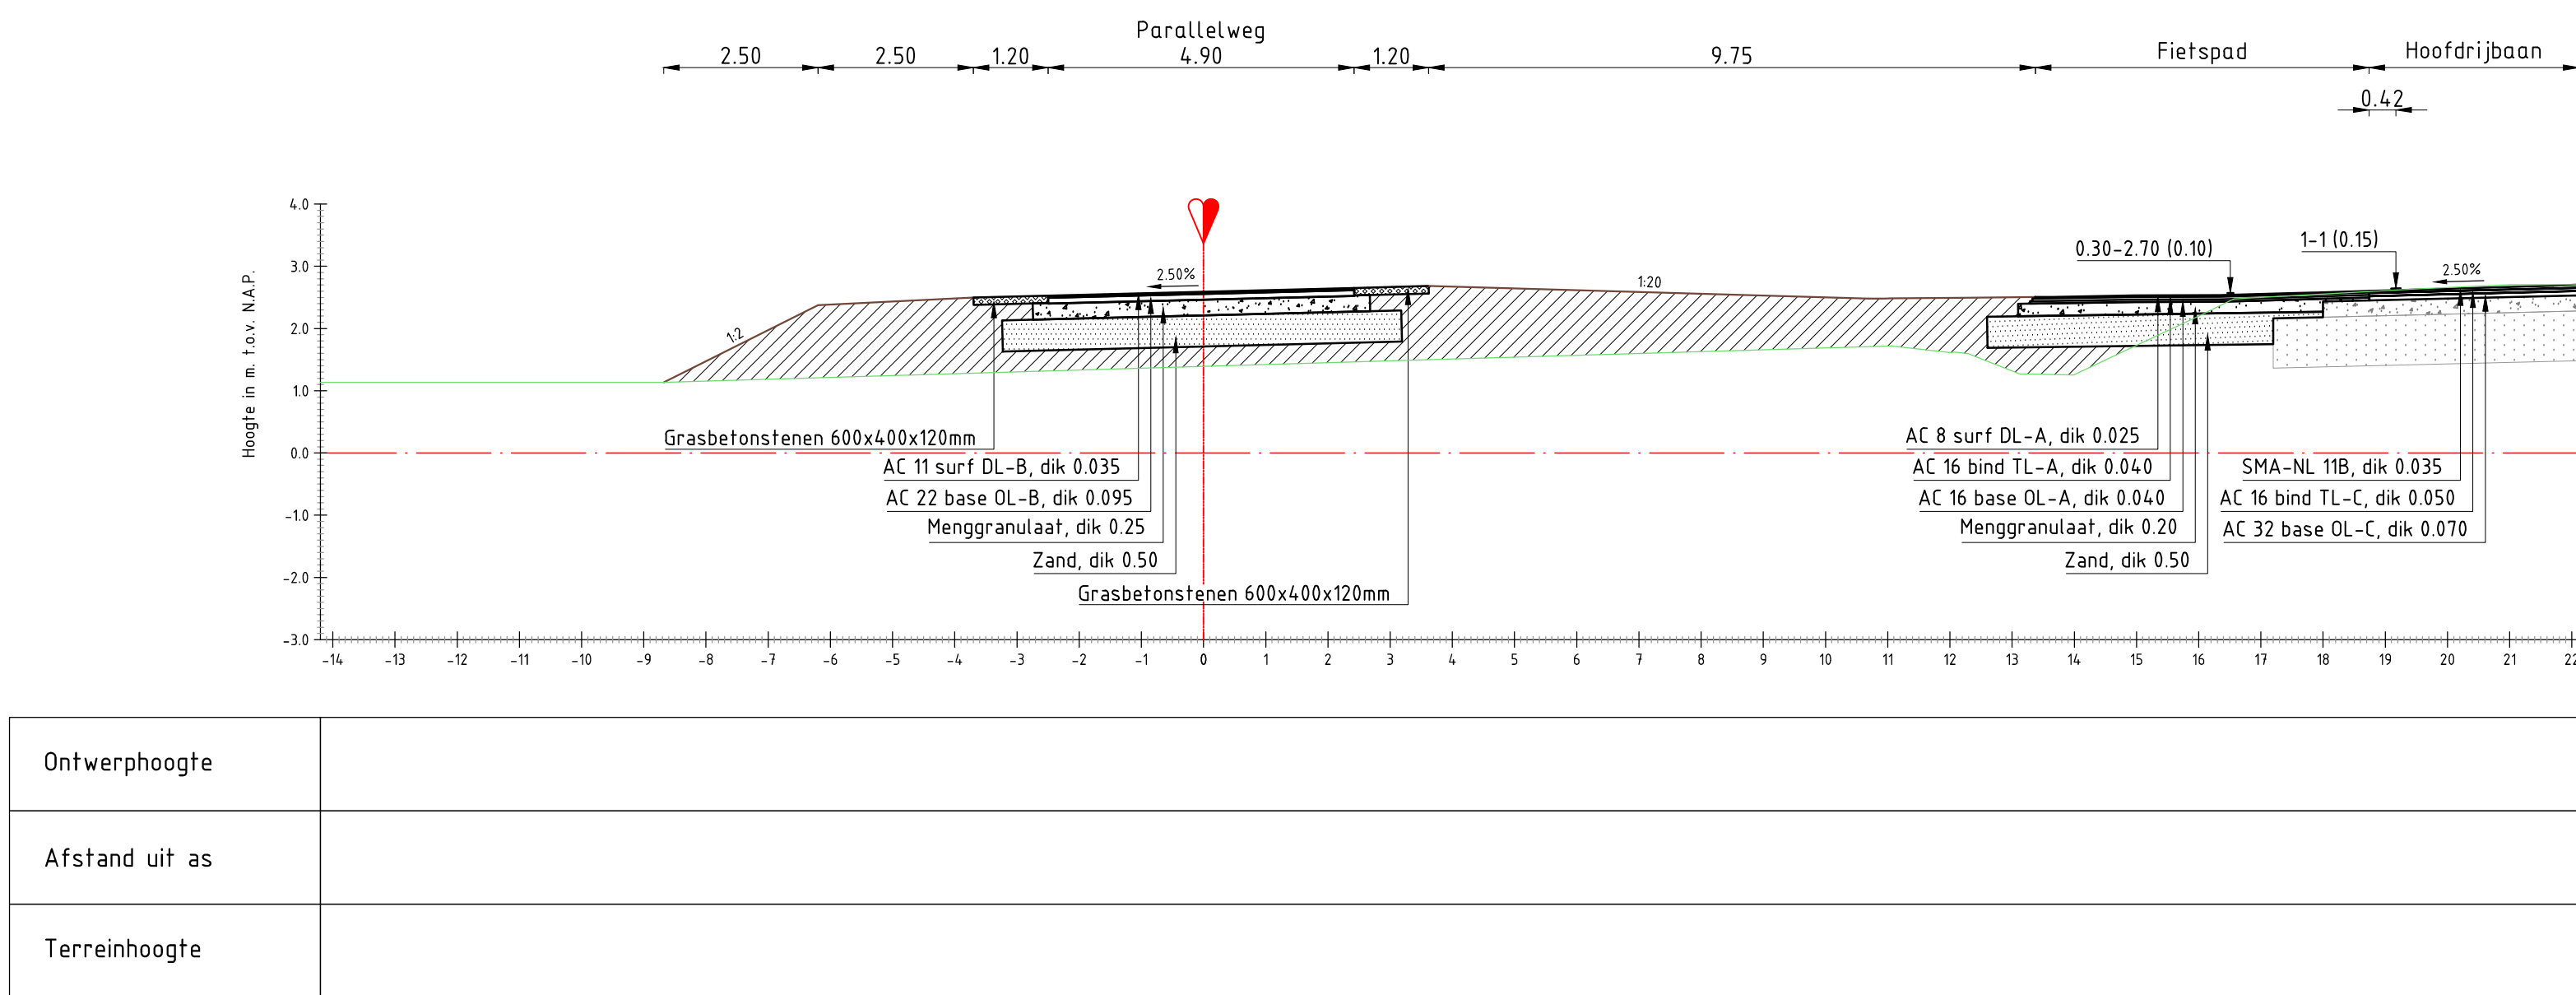


DWP 15
Schaal 1:100
Alignement Parallelweg noord
Metrering 258.00m.

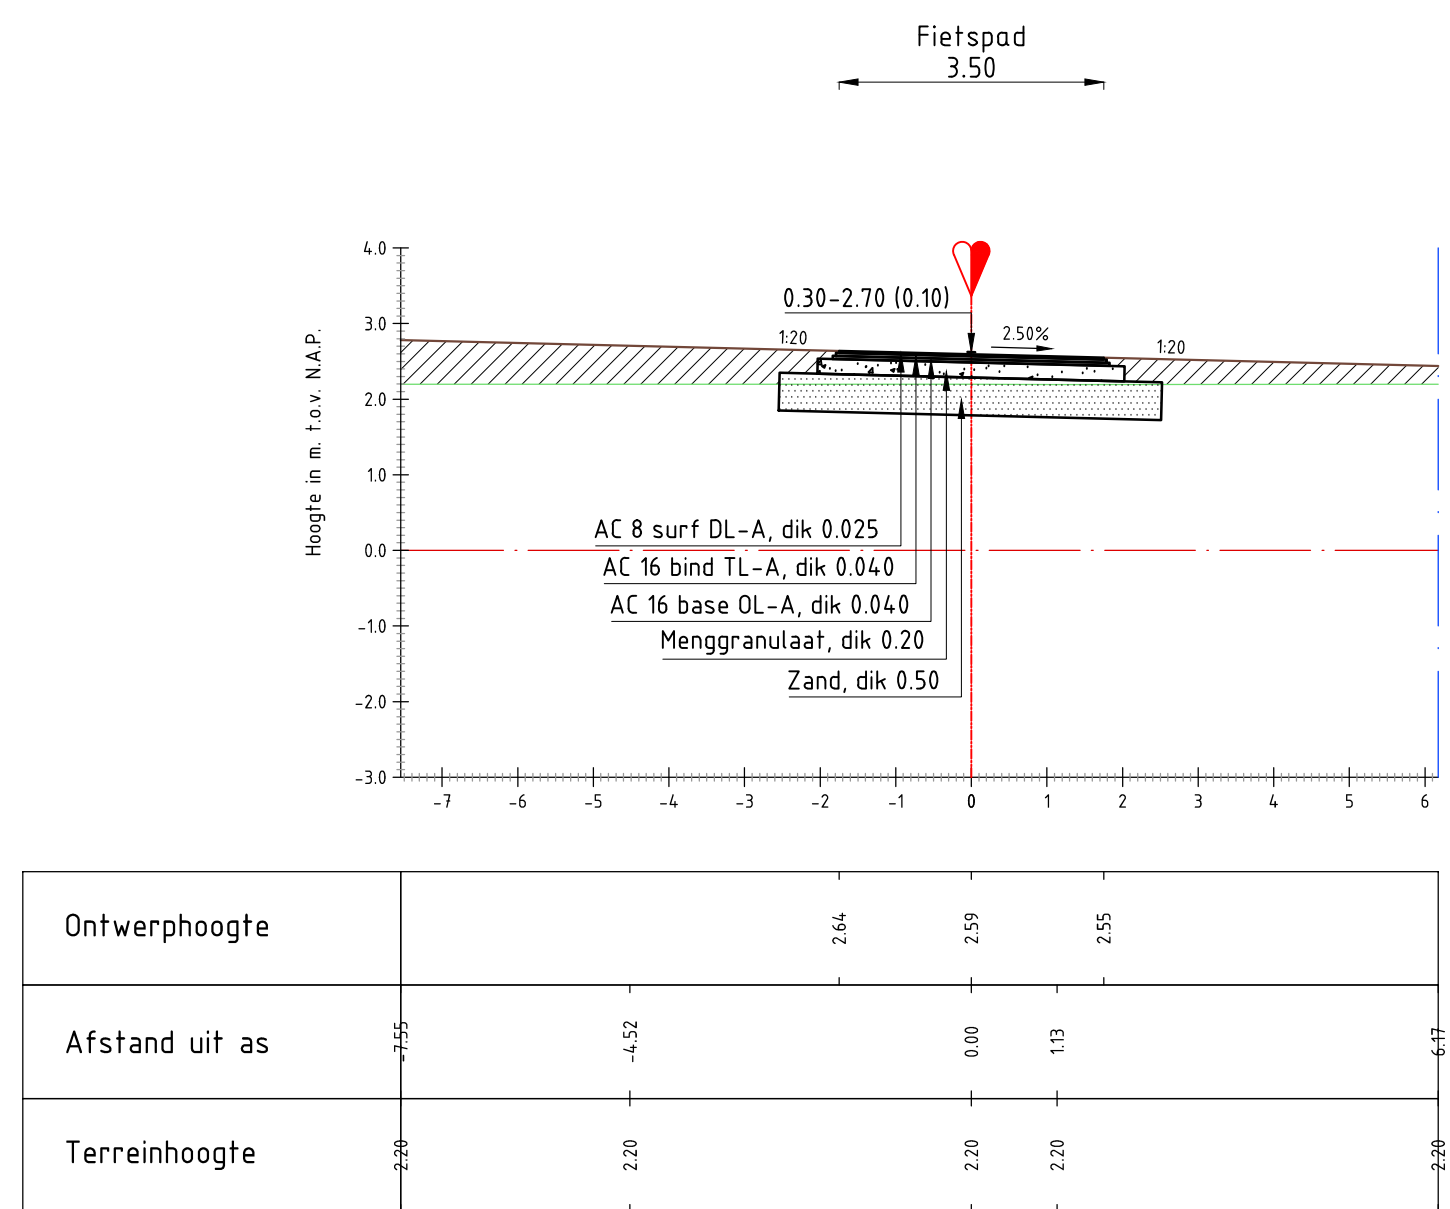

DWP 17
Schaal 1:100
Alignement Fietspad oost
Metrering 54.94m.

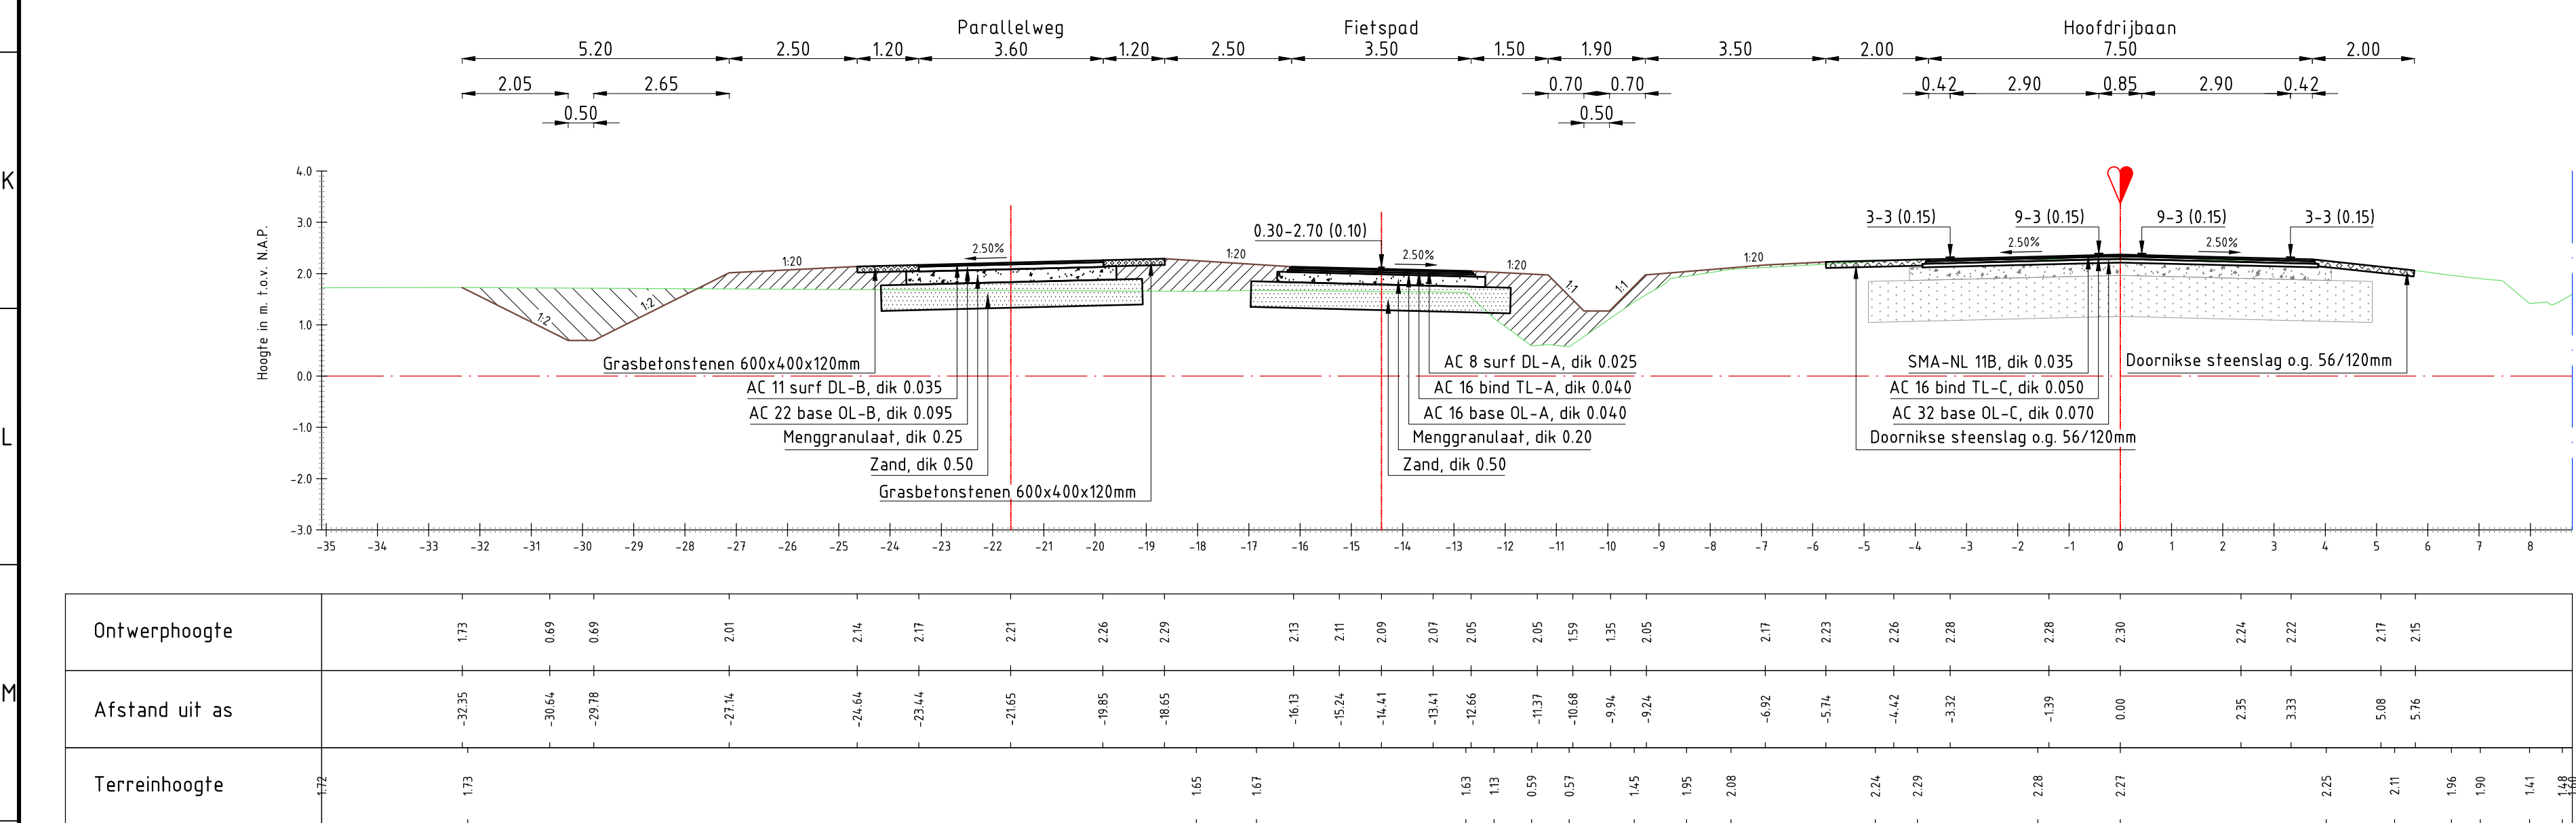

DWP 26
Schaal 1:100
Alignement Absdaalseweg
Metrering 891.84m.

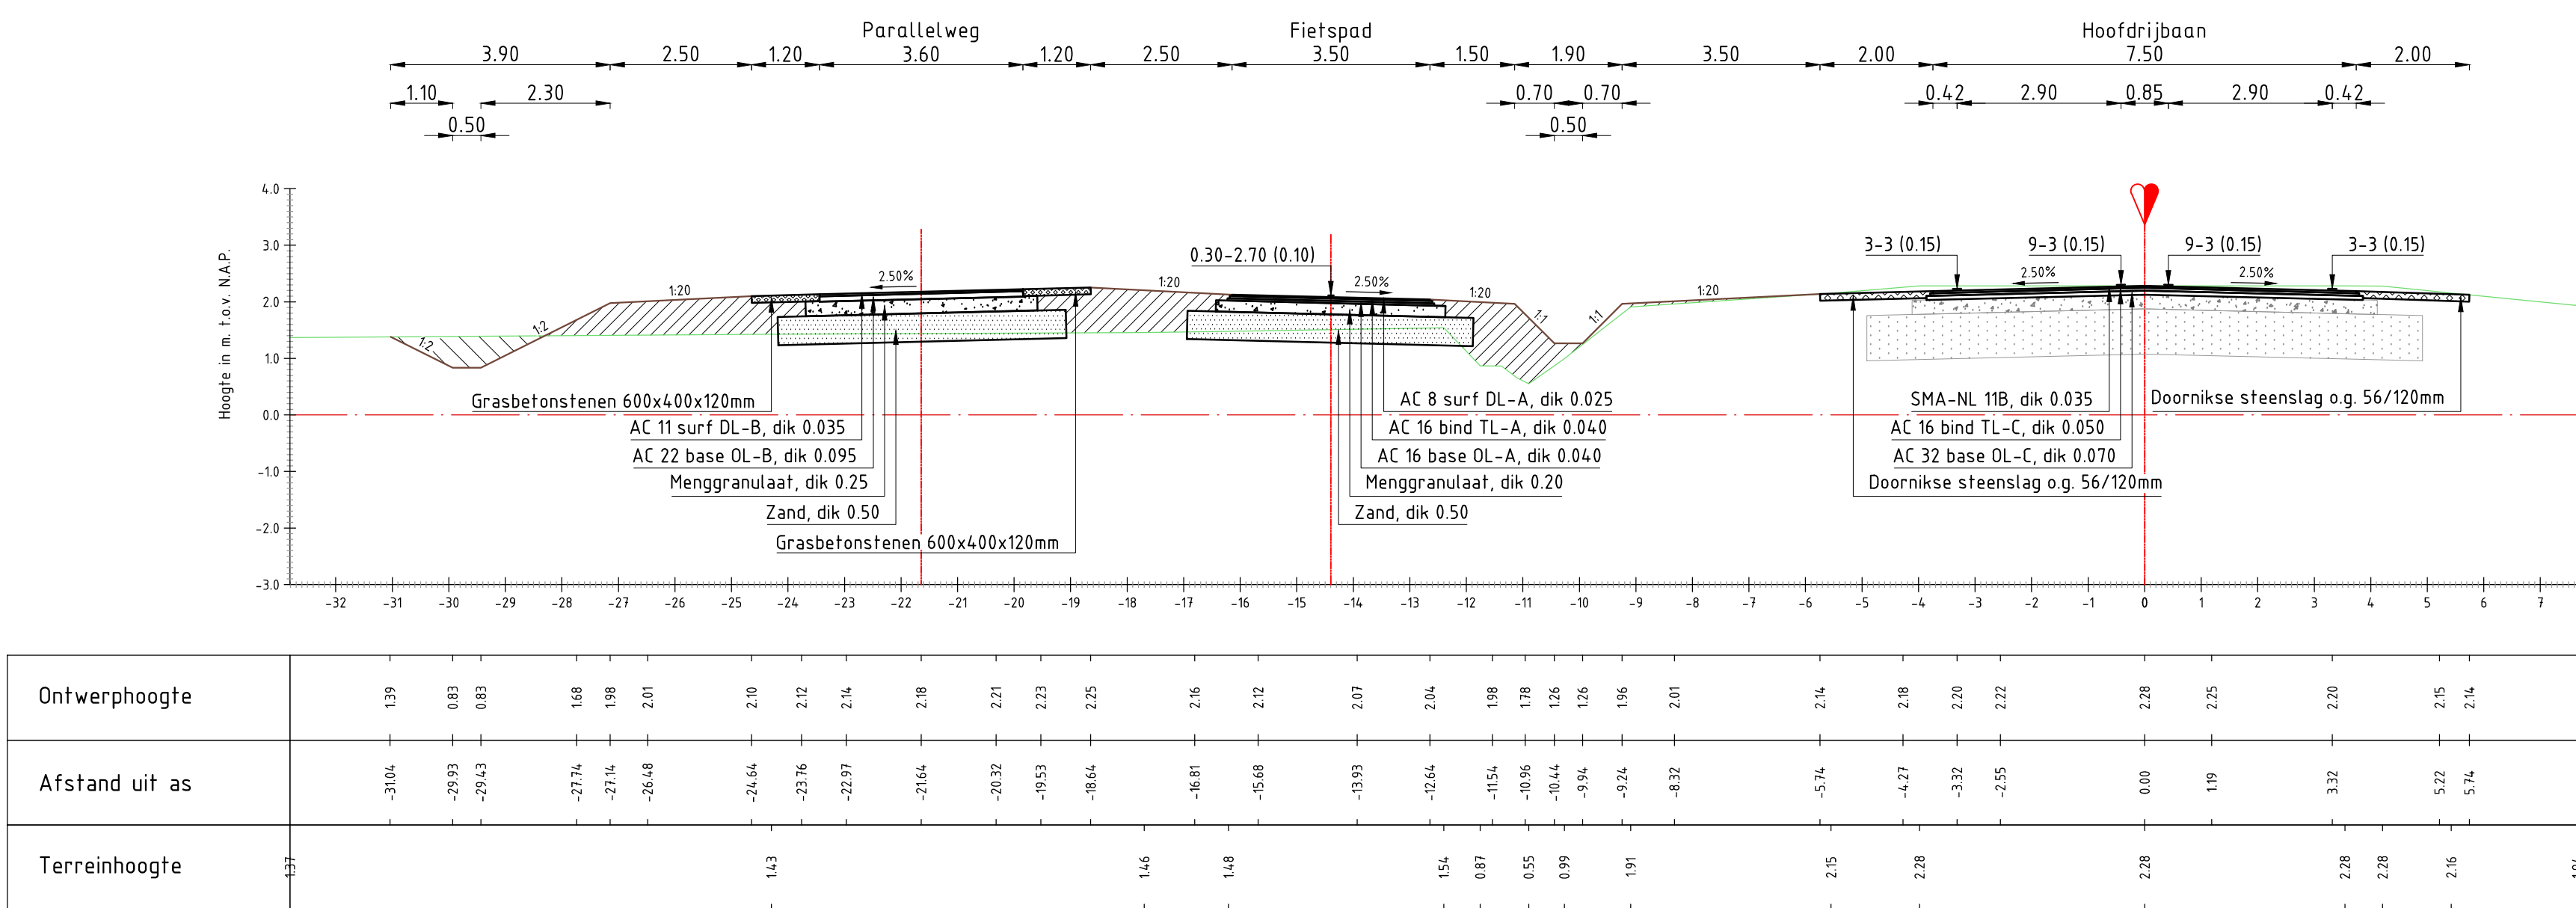

DWP 27
Schaal 1:100
Alignement Absdaalseweg
Metrering 1006.61m.


VERKLARING:

	N.A.P. LIJN		GRASBETONSTENEN 600x400mm DIK 0.12m
	BESTAAND MAAVELD		GROND ONTGRAVEN
	NIEUW MAAVELD		GROND AANVULLEN
	NIEUWE CONSTRUCTIE		BESTAAND ZANDBED
	BESTAANDE CONSTRUCTIE		BESTAANDE SLAKKEN
	NIEUW ZANDBED		TE PLAATSEN GELEIDERAIL
	MENGGRANULAAT		VERKANTING RIJBAAN
	DOORNIKSE STEENSLAG DIK 0.12m		PERCEELGRENS


TOELICHTING:

ALLE MATEN IN METERS, TENZIJ ANDERS VERMELD
HOOGTEMATEN IN METERS T.O.V. N.A.P.


rev.	omschrijving	akkoord	datum
1	N258 Parallelweg Absdale-Huist	getekend	RPIER d.d. 08-04-2015
2	Dwarsprofielen 11 t/m 27	gecontroleerd	d.d.
3		akkoord	d.d.
4		Schaal	1:100
5		in 7 bladen, blad nr.	6
6		Formaat	A0/A1
7		Tek.nr.	N258-172-0012

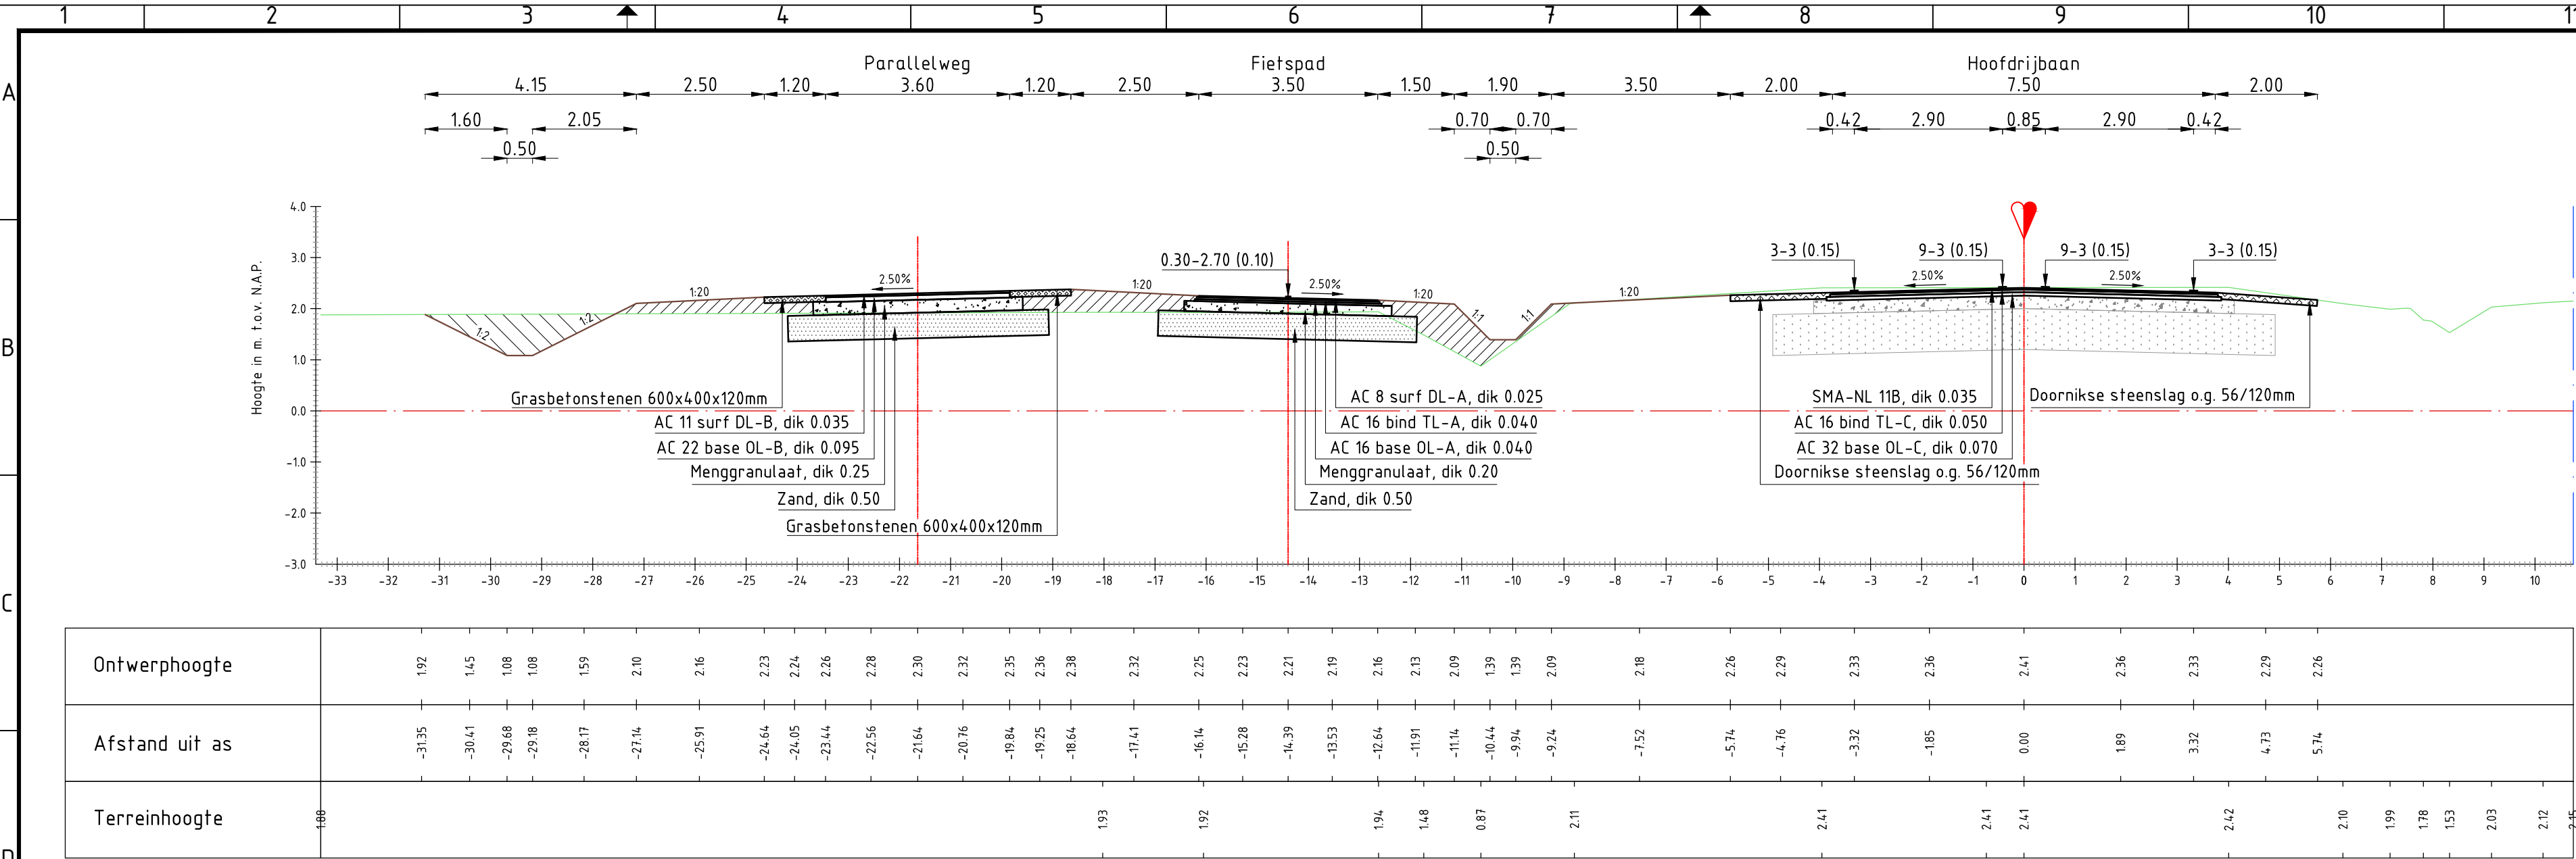


DWP 29
Schaal 1:100
Alignement Absdaalseweg
Metring 1212.692m.

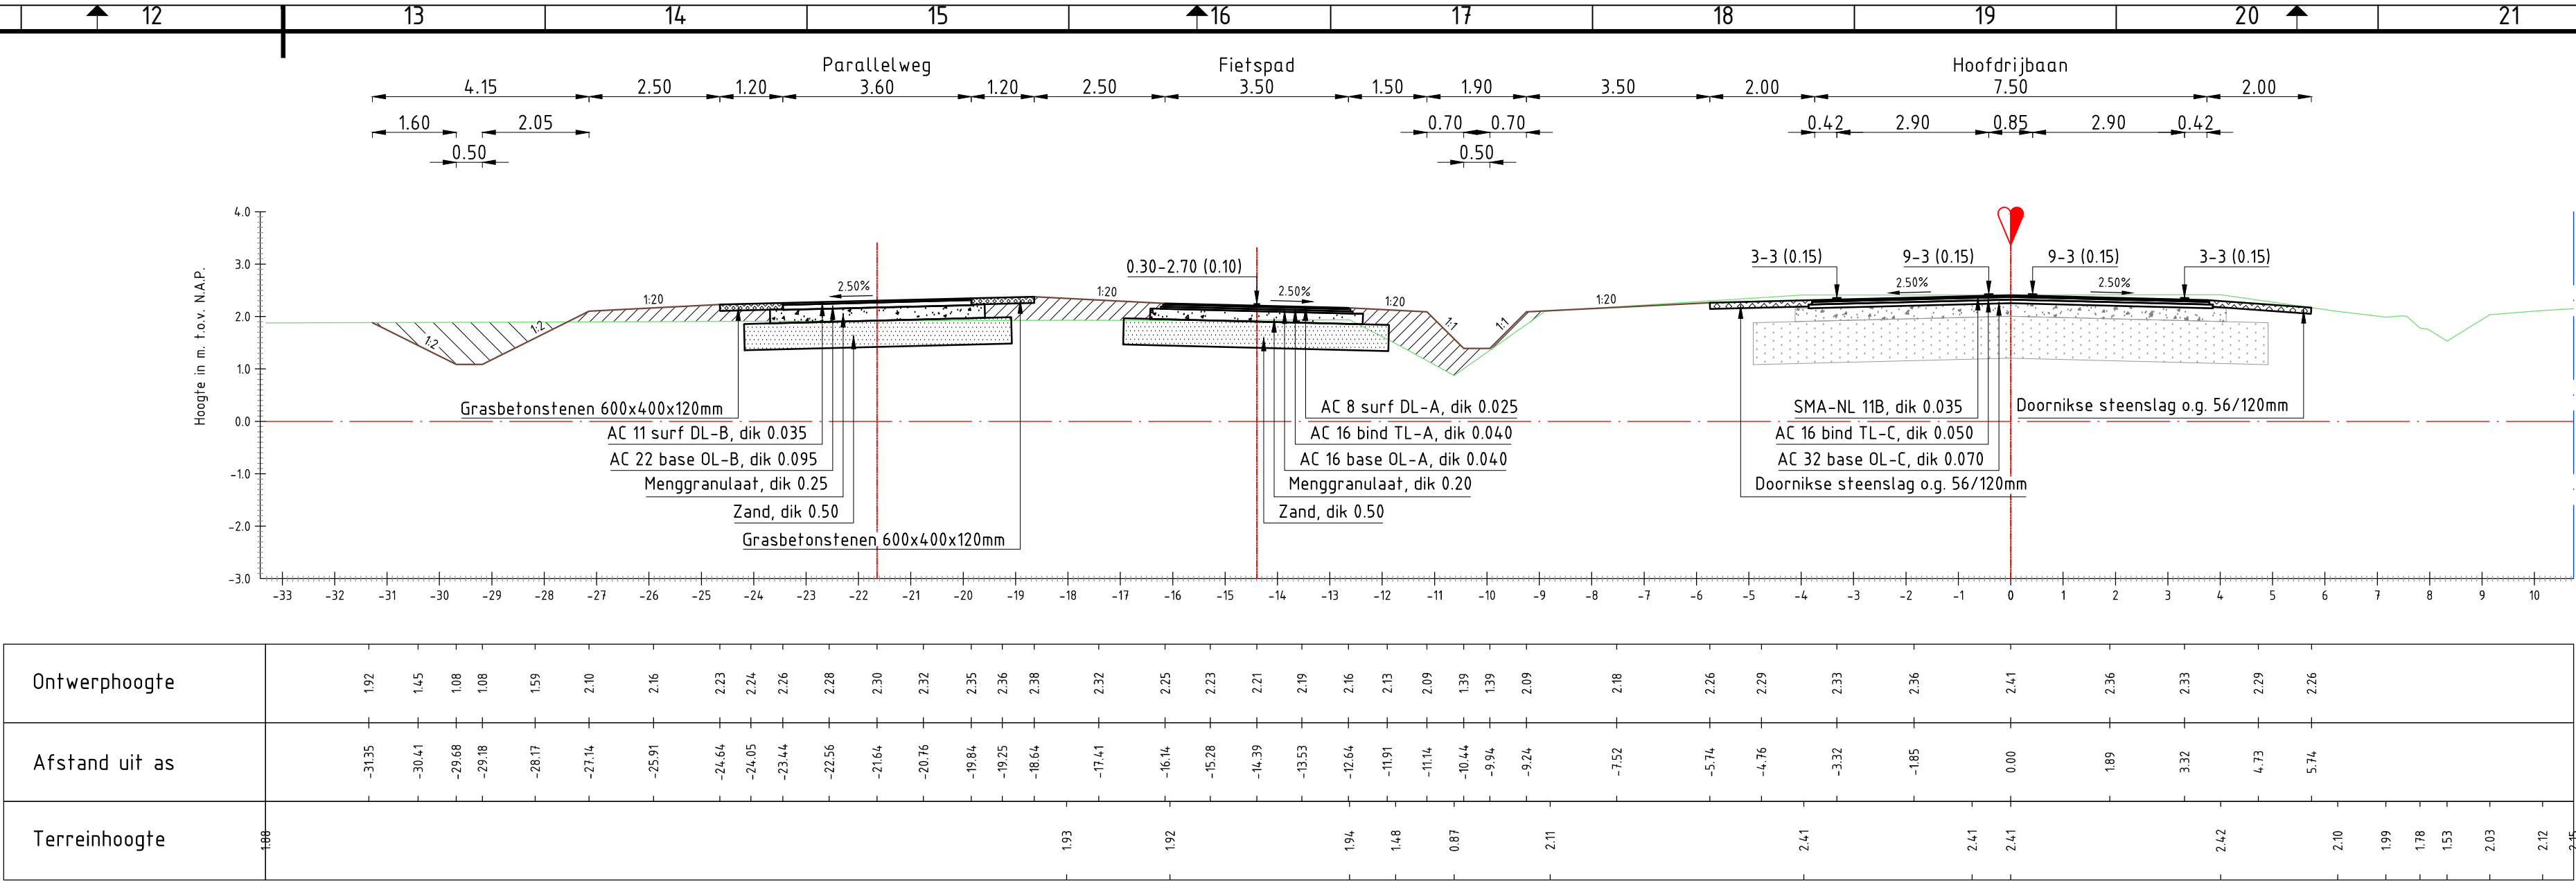


DWP 29
Schaal 1:100
Alignement Absdaalseweg
Metring 1212.692m.

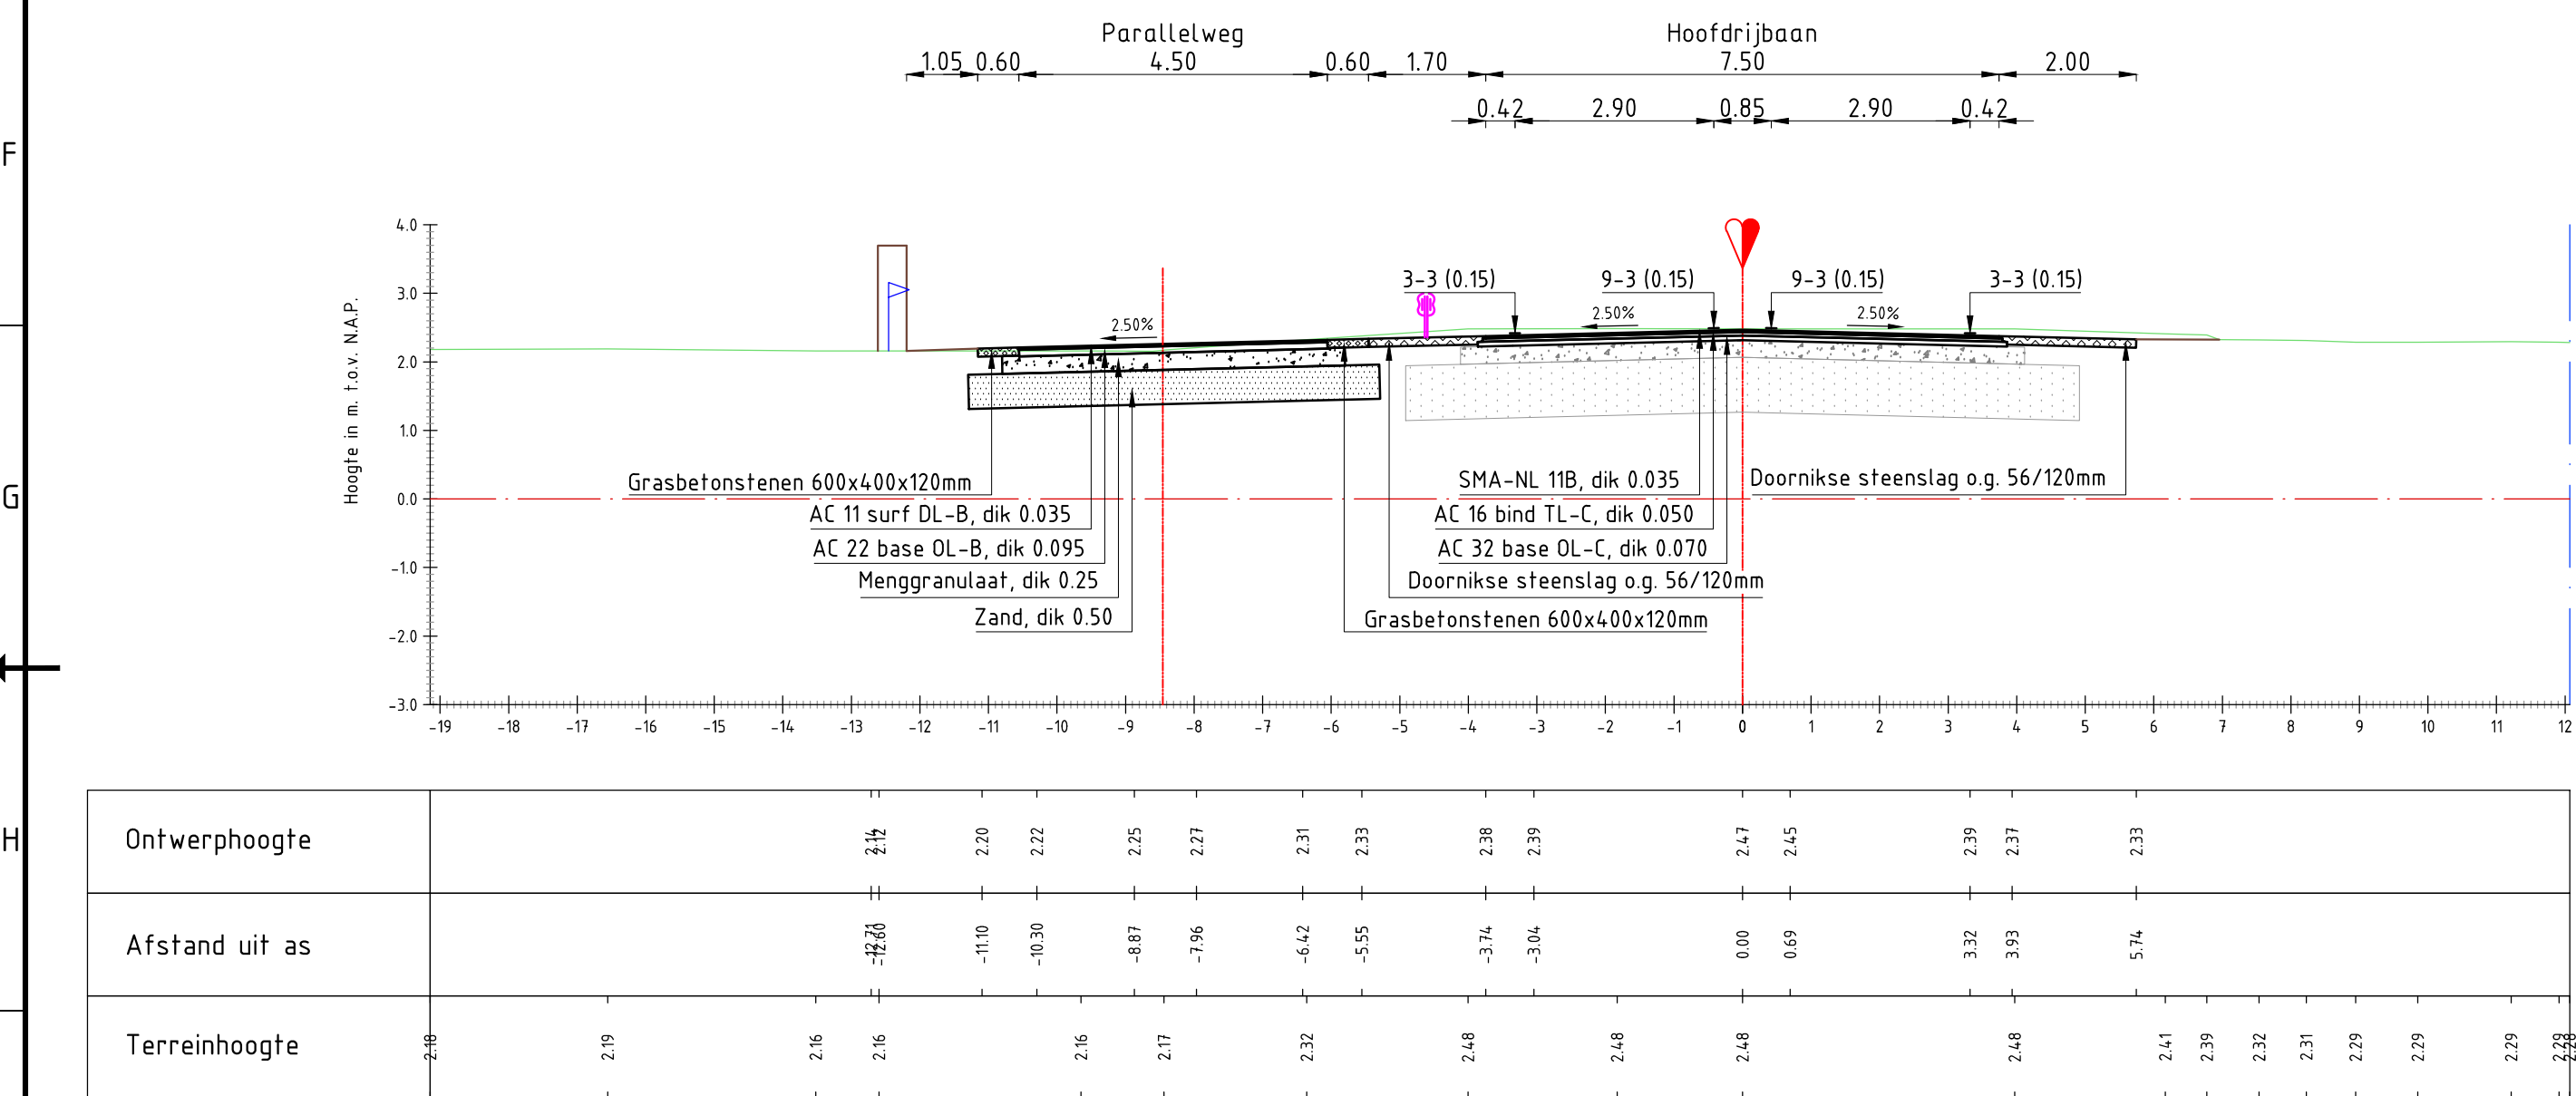


DWP 32
Schaal 1:100
Alignement Absdaalseweg
Metring 1397.63m.

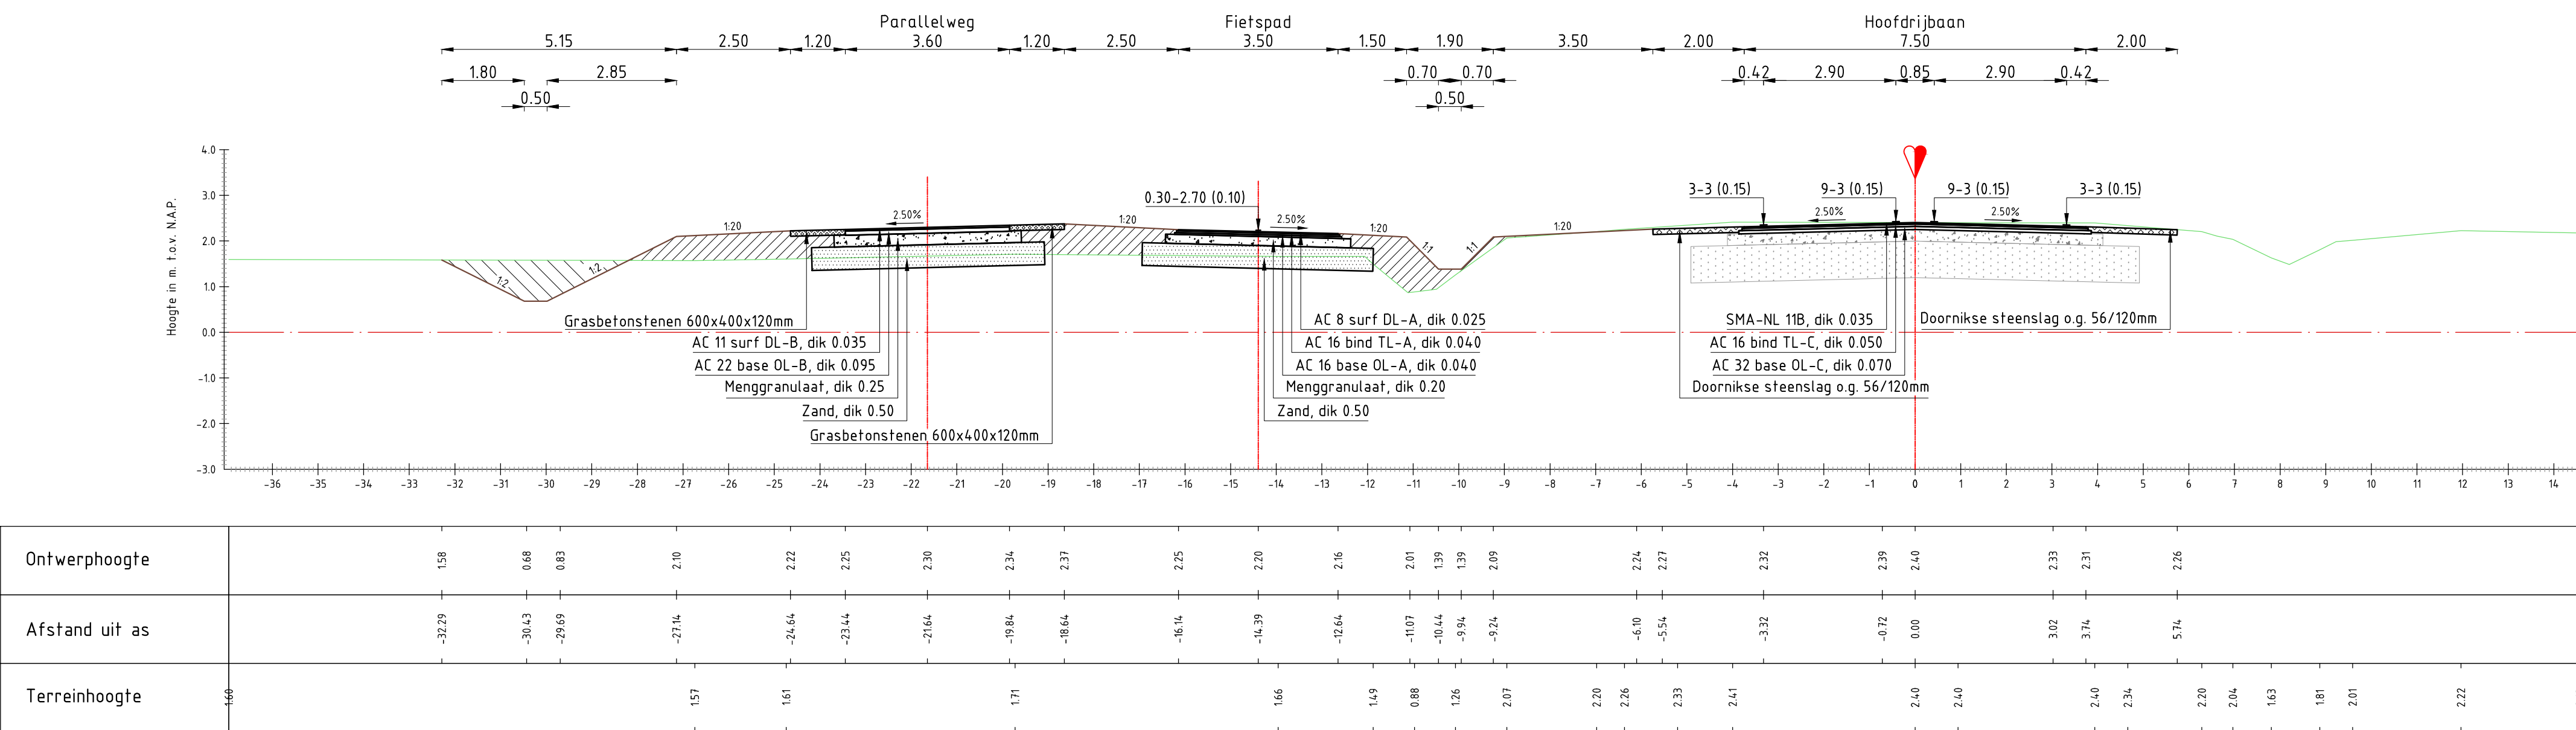

DWP 37
Schaal 1:100
Alignement Absdaalseweg
Metring 1679.331m.

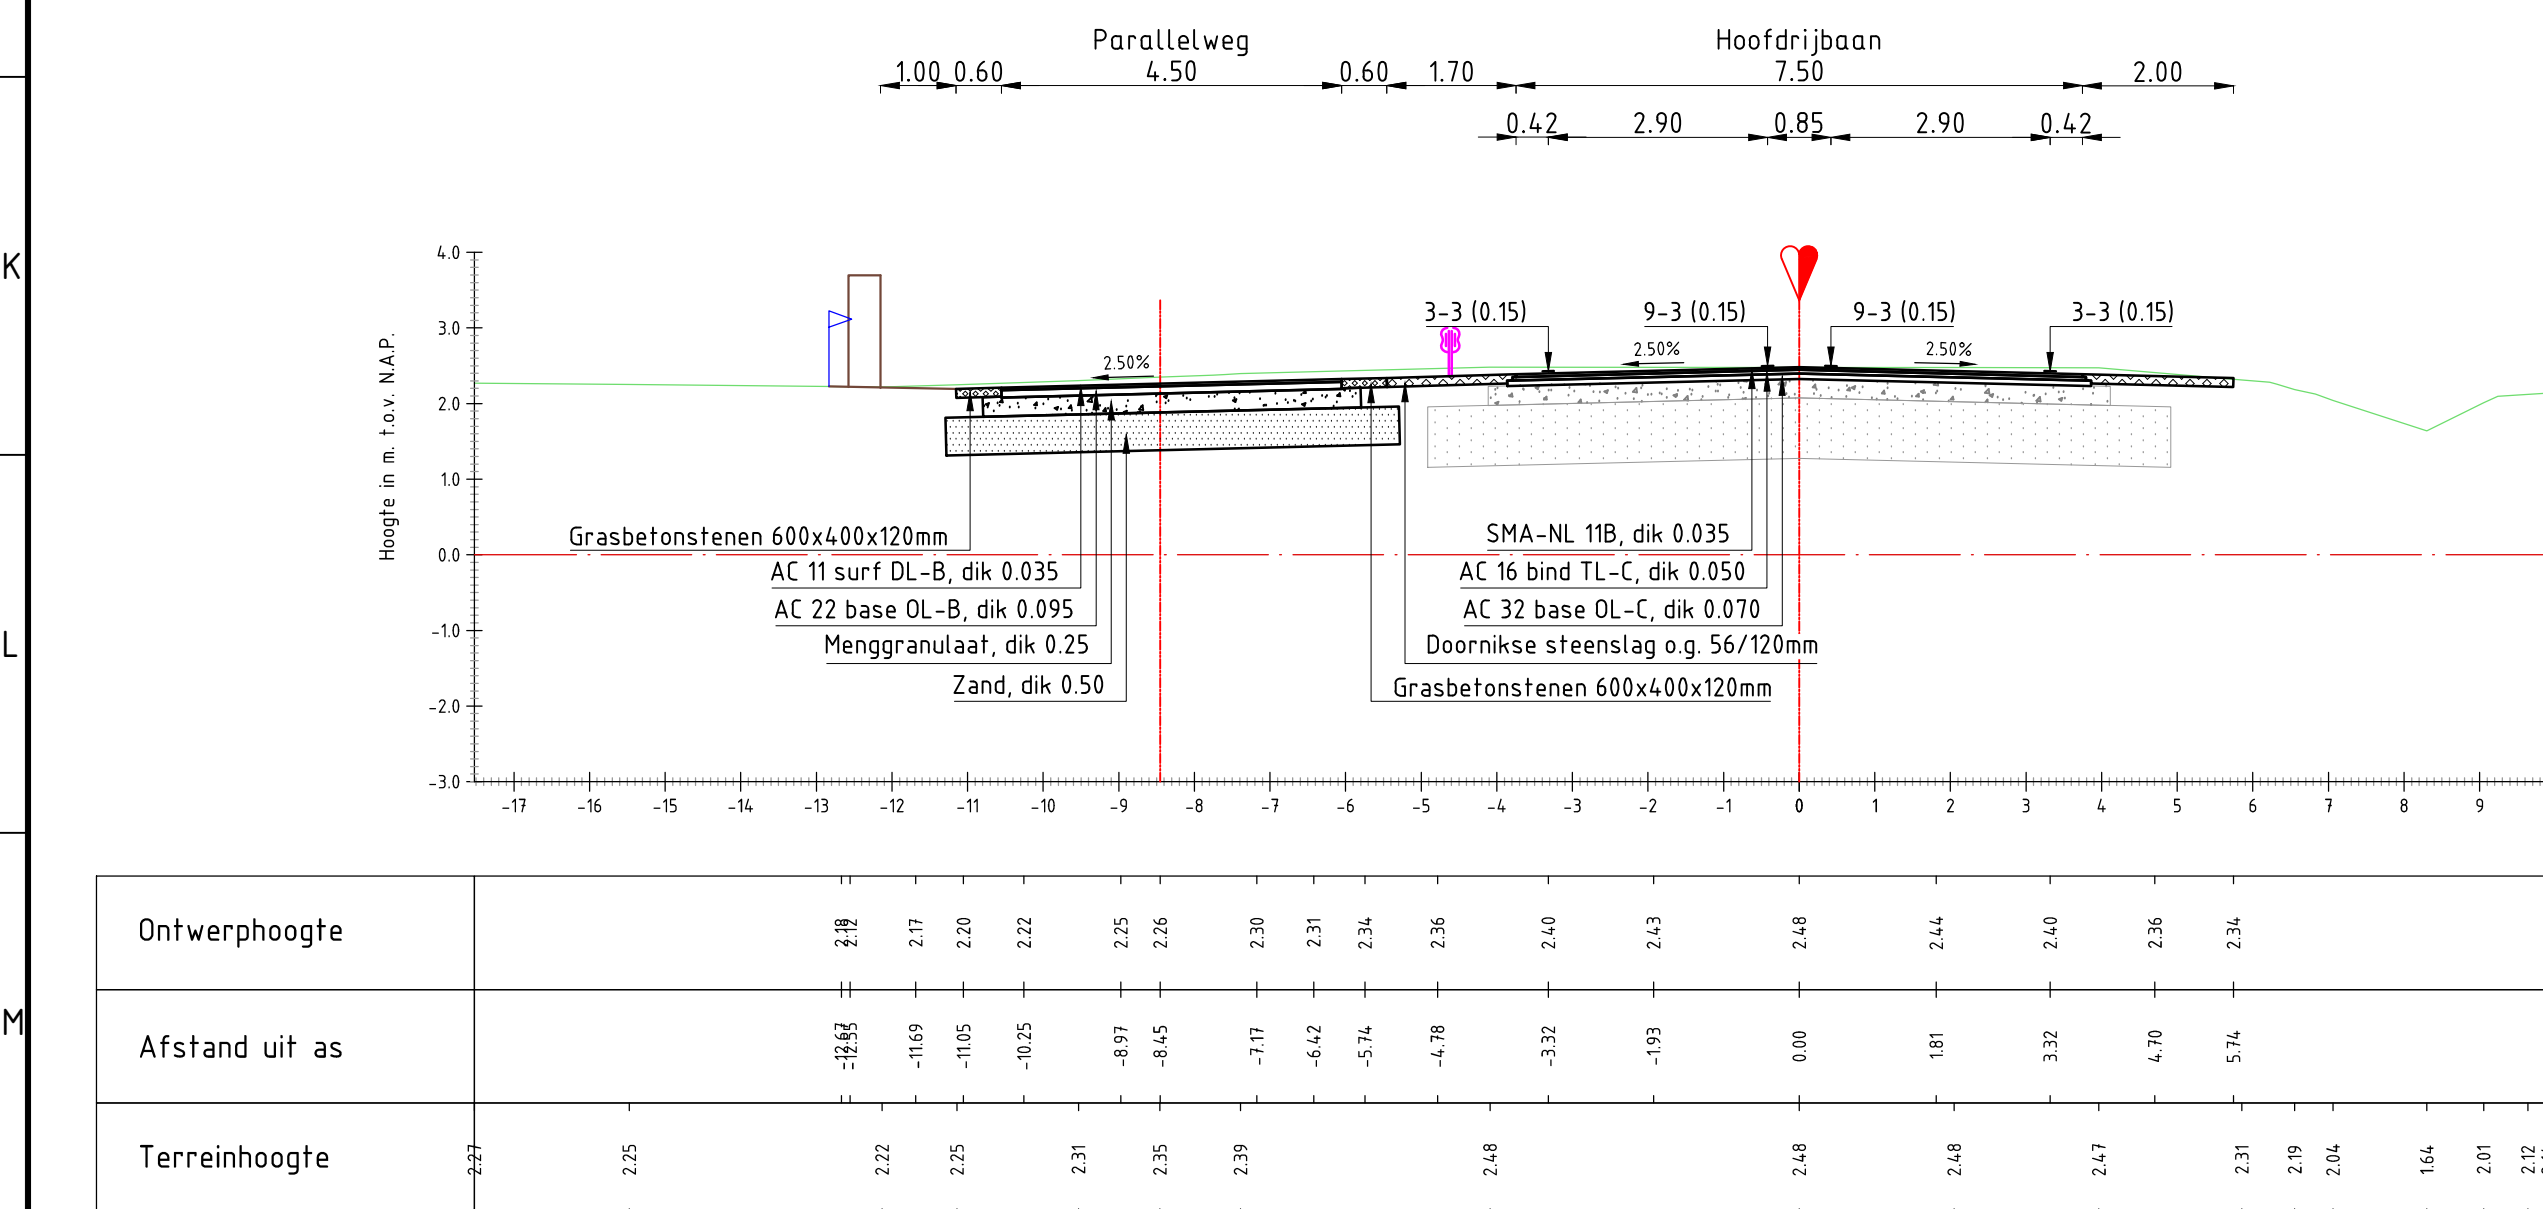

DWP 33
Schaal 1:100
Alignement Absdaalseweg
Metring 1438.00m.

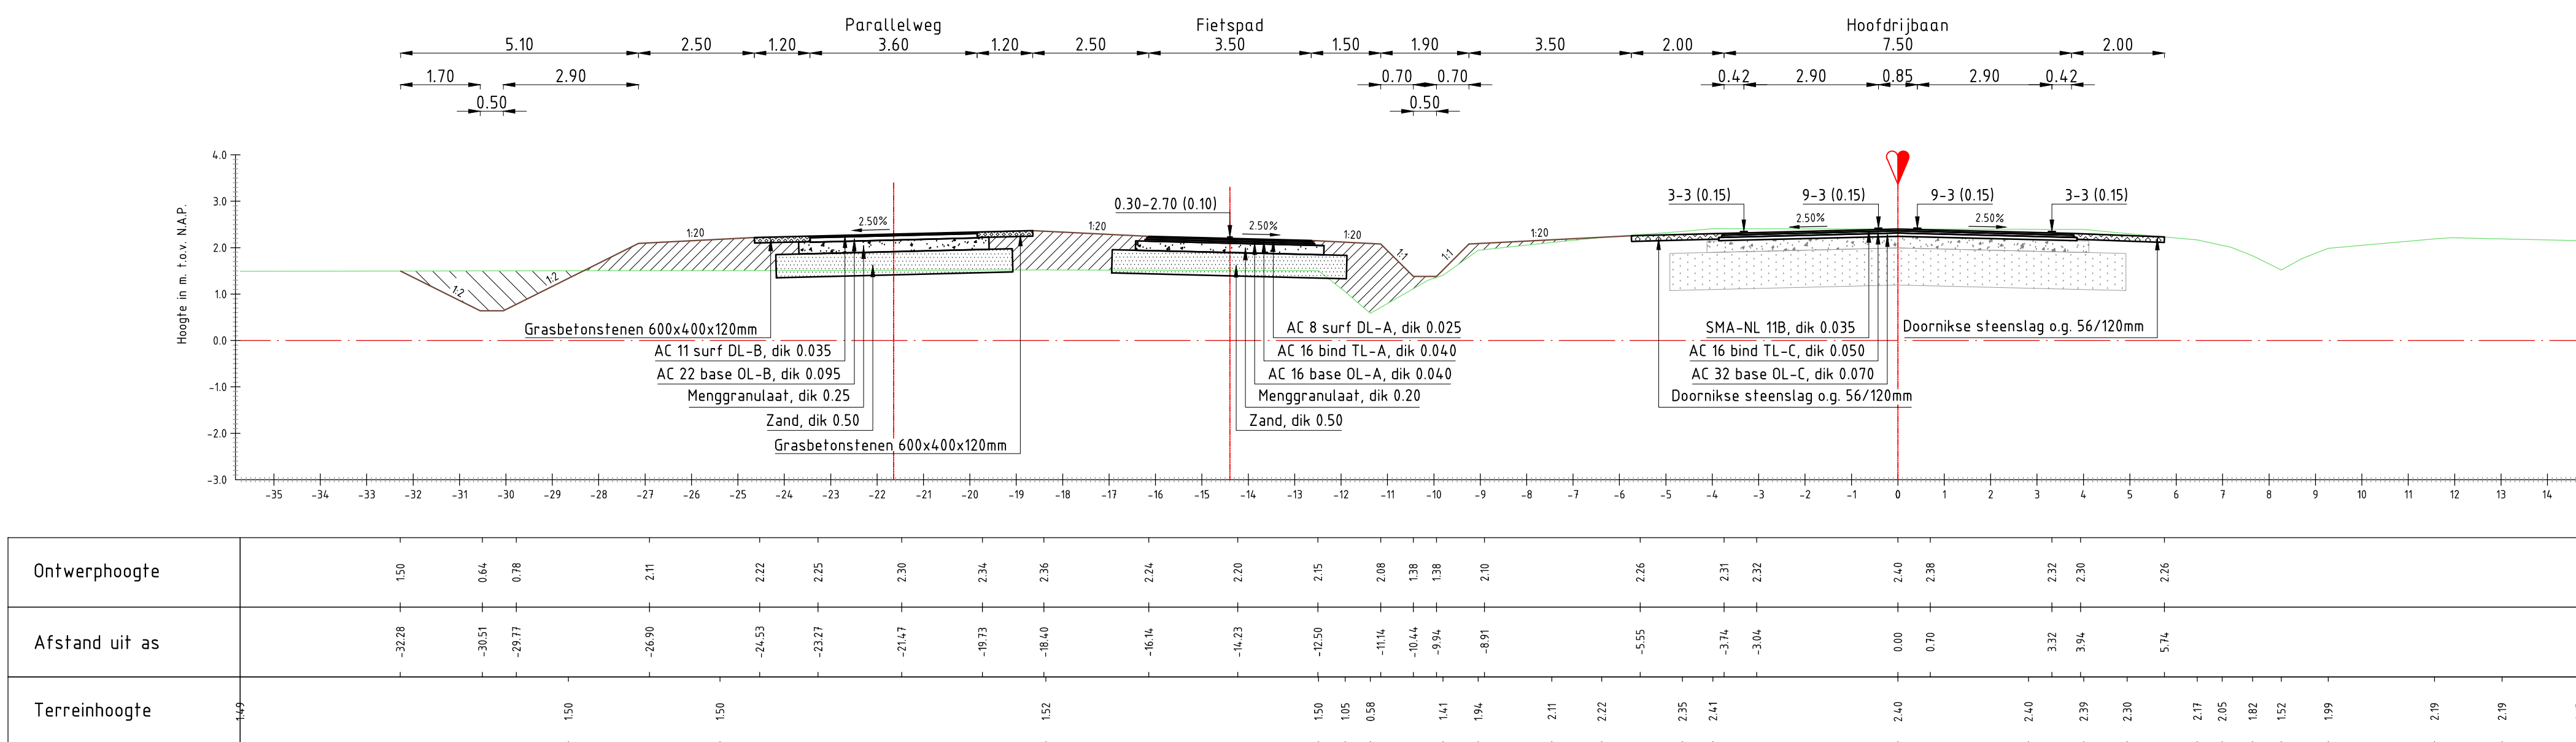

DWP 39
Schaal 1:100
Alignement Absdaalseweg
Metring 1952.402m.

VERKLARING:

	N.A.P. LIJN		GRASBETONSTENEN 600x400mm DIK 0.12m
	BESTAAND MAAVELD		GROND ONTGRAVEN
	NIEUW MAAVELD		GROND AANVULLEN
	NIEUWE CONSTRUCTIE		BESTAAND ZANDBED
	BESTAANDE CONSTRUCTIE		BESTAANDE SLAKKEN
	NIEUW ZANDBED		TE PLAATSEN GELEIDERAIL
	MENGGRANULAAT		VERKANTING RIJBAAN
	DOORNIKSE STEENSLAG DIK 0.12m		PERCEELGRENS

TOELICHTING:

ALLE MATEN IN METERS, TENZIJ ANDERS VERMELD
HOOGTEMATEN IN METERS T.O.V. N.A.P.

rev.	omschrijving	akkoord	datum
1	N258 Parallelweg Absdale-Huist		
2	Dwarsprofielen 28 t/m 39		
3			
4			
