


Bovenaanzicht (1:2000)

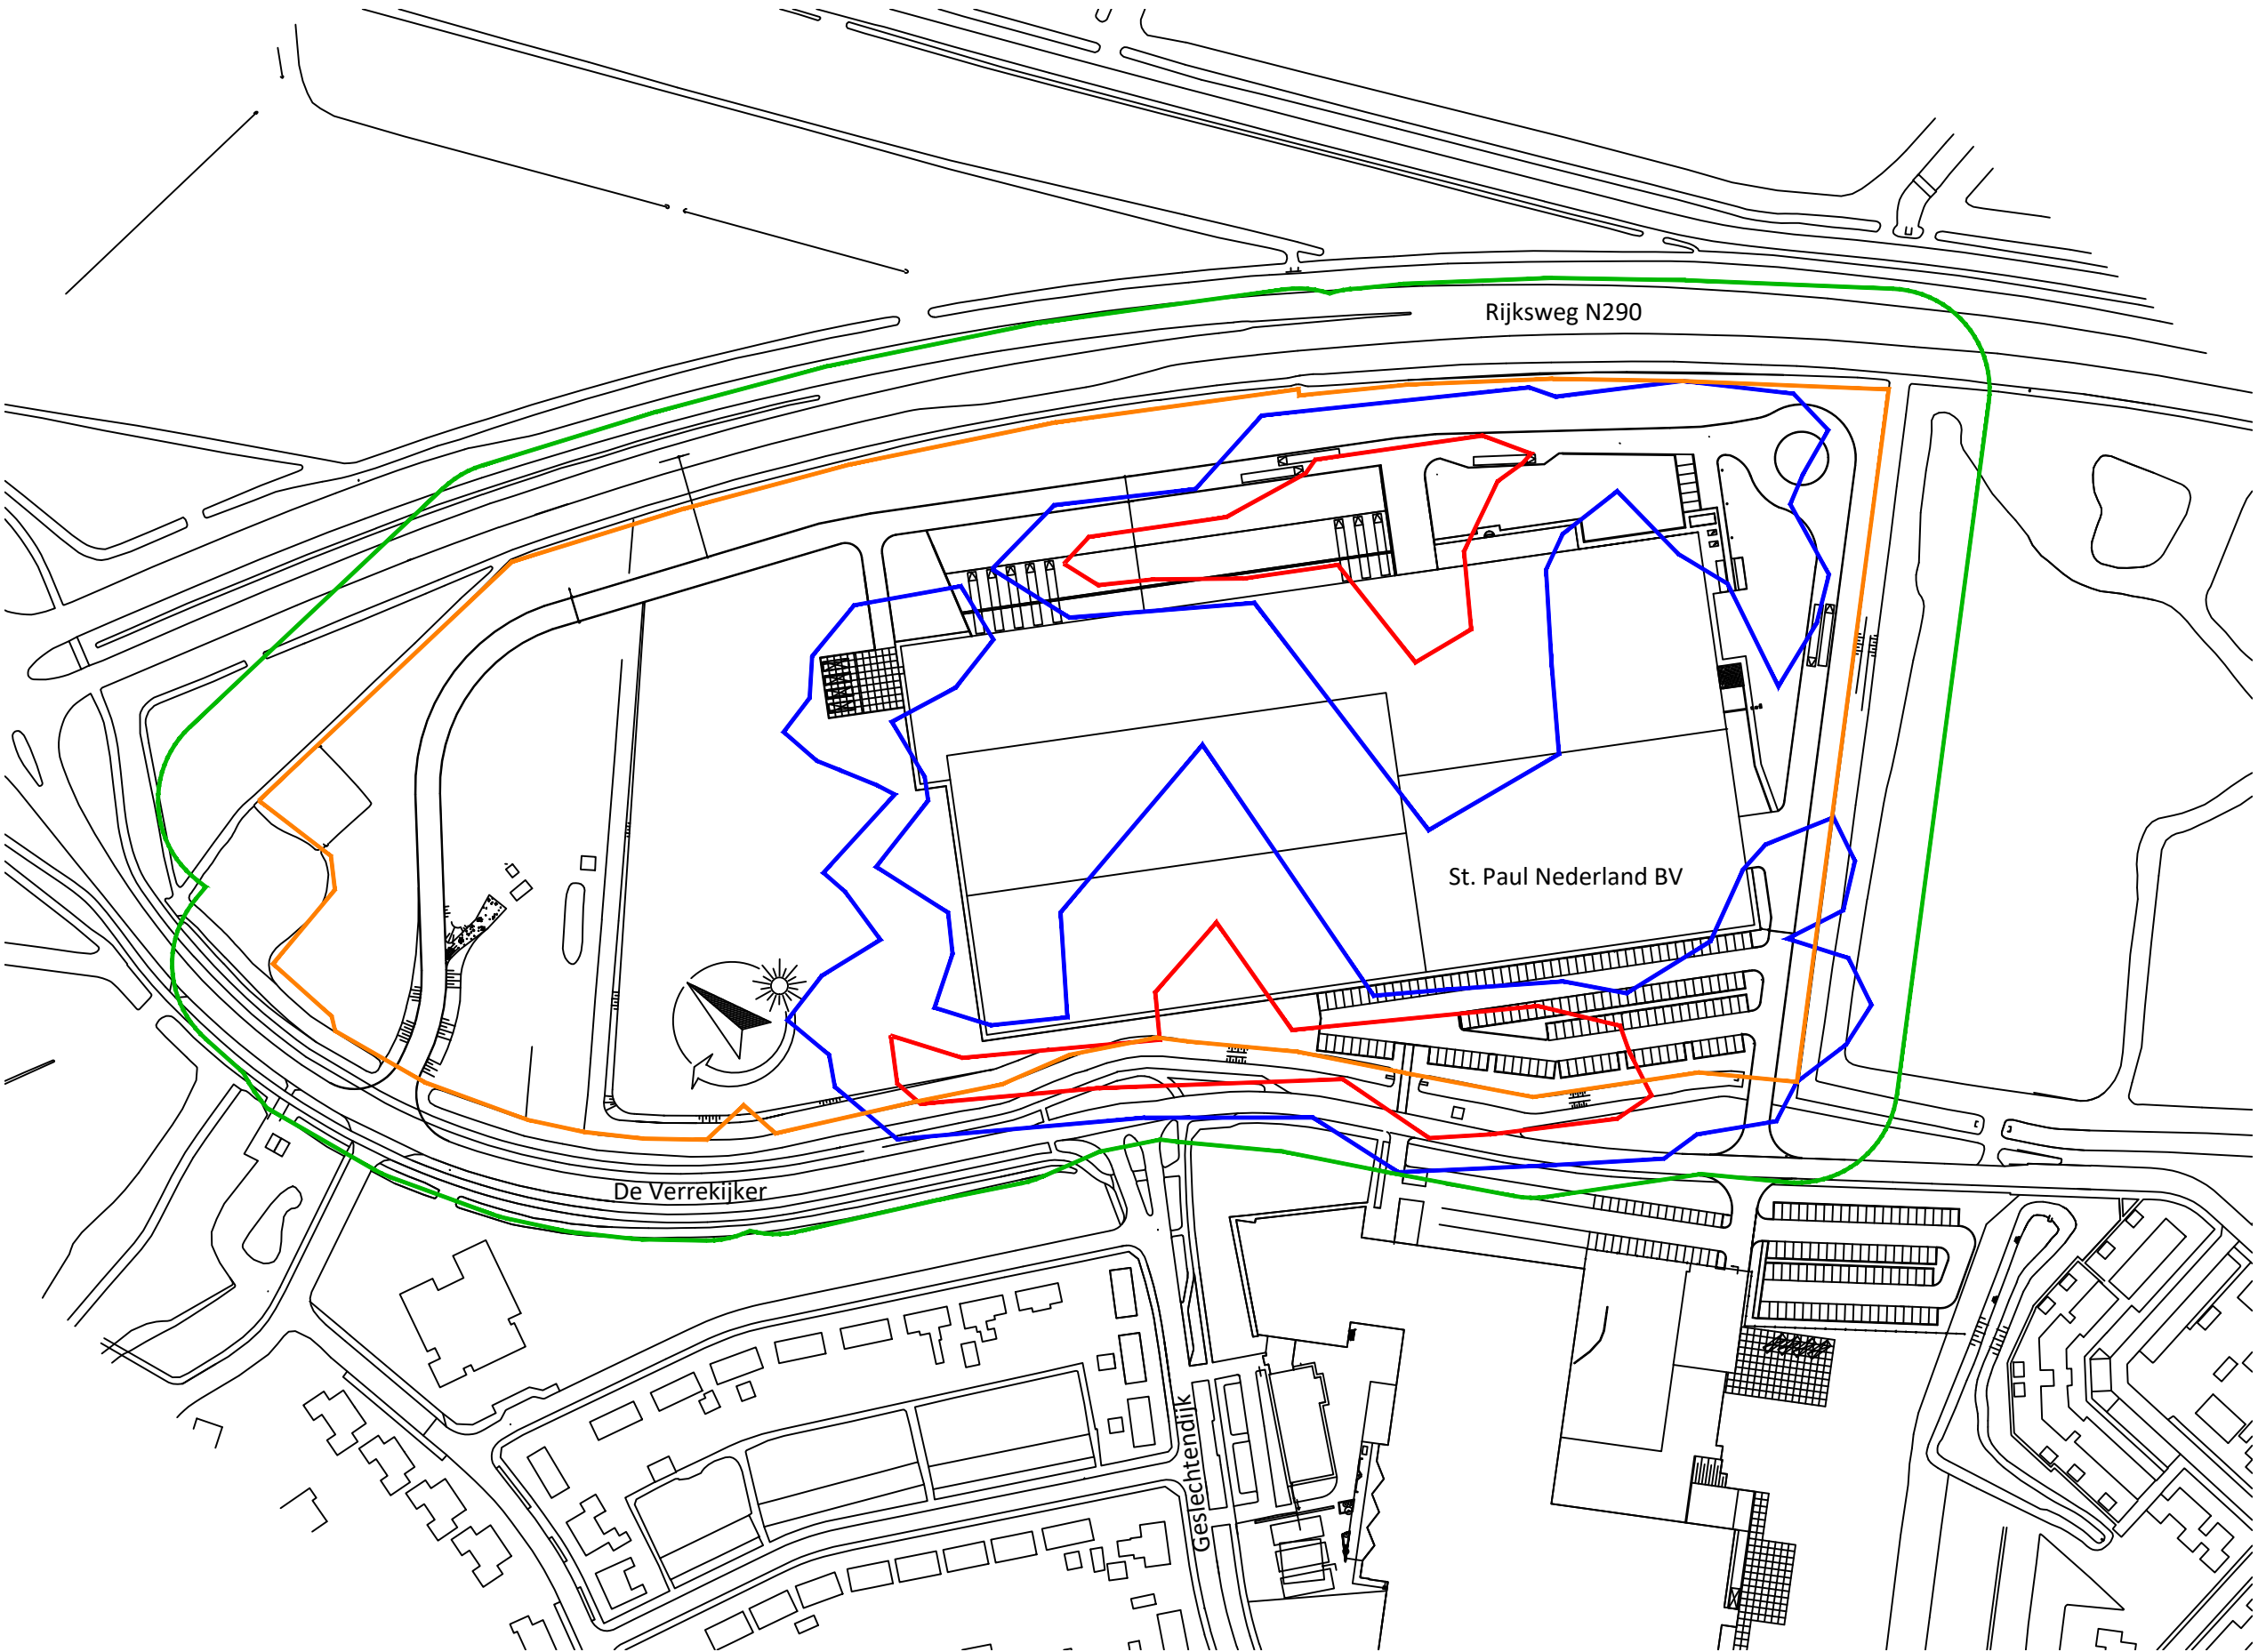

Legenda

- Kadastrale grens
- Kadastrale grens + 30 meter
- Contour overschrijdingsgebied met 0,5 ou_e/m³ als 98 percentielwaarde
- Contour overschrijdingsgebied met 1,0 ou_e/m³ als 98 percentielwaarde



Client: St. Paul		
Project name: St. Paul - Sint Jansteen - vergunningen		
Project number: 001184	Project Manager: E. van den Branden	Project Engineer: E. de Baere

Drawing number: STP-051	
Drawing description: Overzicht geurcontouren	
Measure: mm	Size: ISO A2

Revision: D	Revision by: EBE	Revision date: 21-07-20
Revision Description: Update 30m contour		
This drawing is property of our company and may not be copied, multiplied, shown to third parties, used for manufacturing purpose on behalf of third parties, without written approval from our company.		

Checked by:	Approved by:

Colsen, adviesburo voor milieutechniek b.v.



Kreekzoom 3, 4561 GX Hulst
The Netherlands
Tel: 0031 114 - 311 548
Fax: 0031 114 - 316 011
Email: info@colsen.nl
URL: www.colsen.nl