


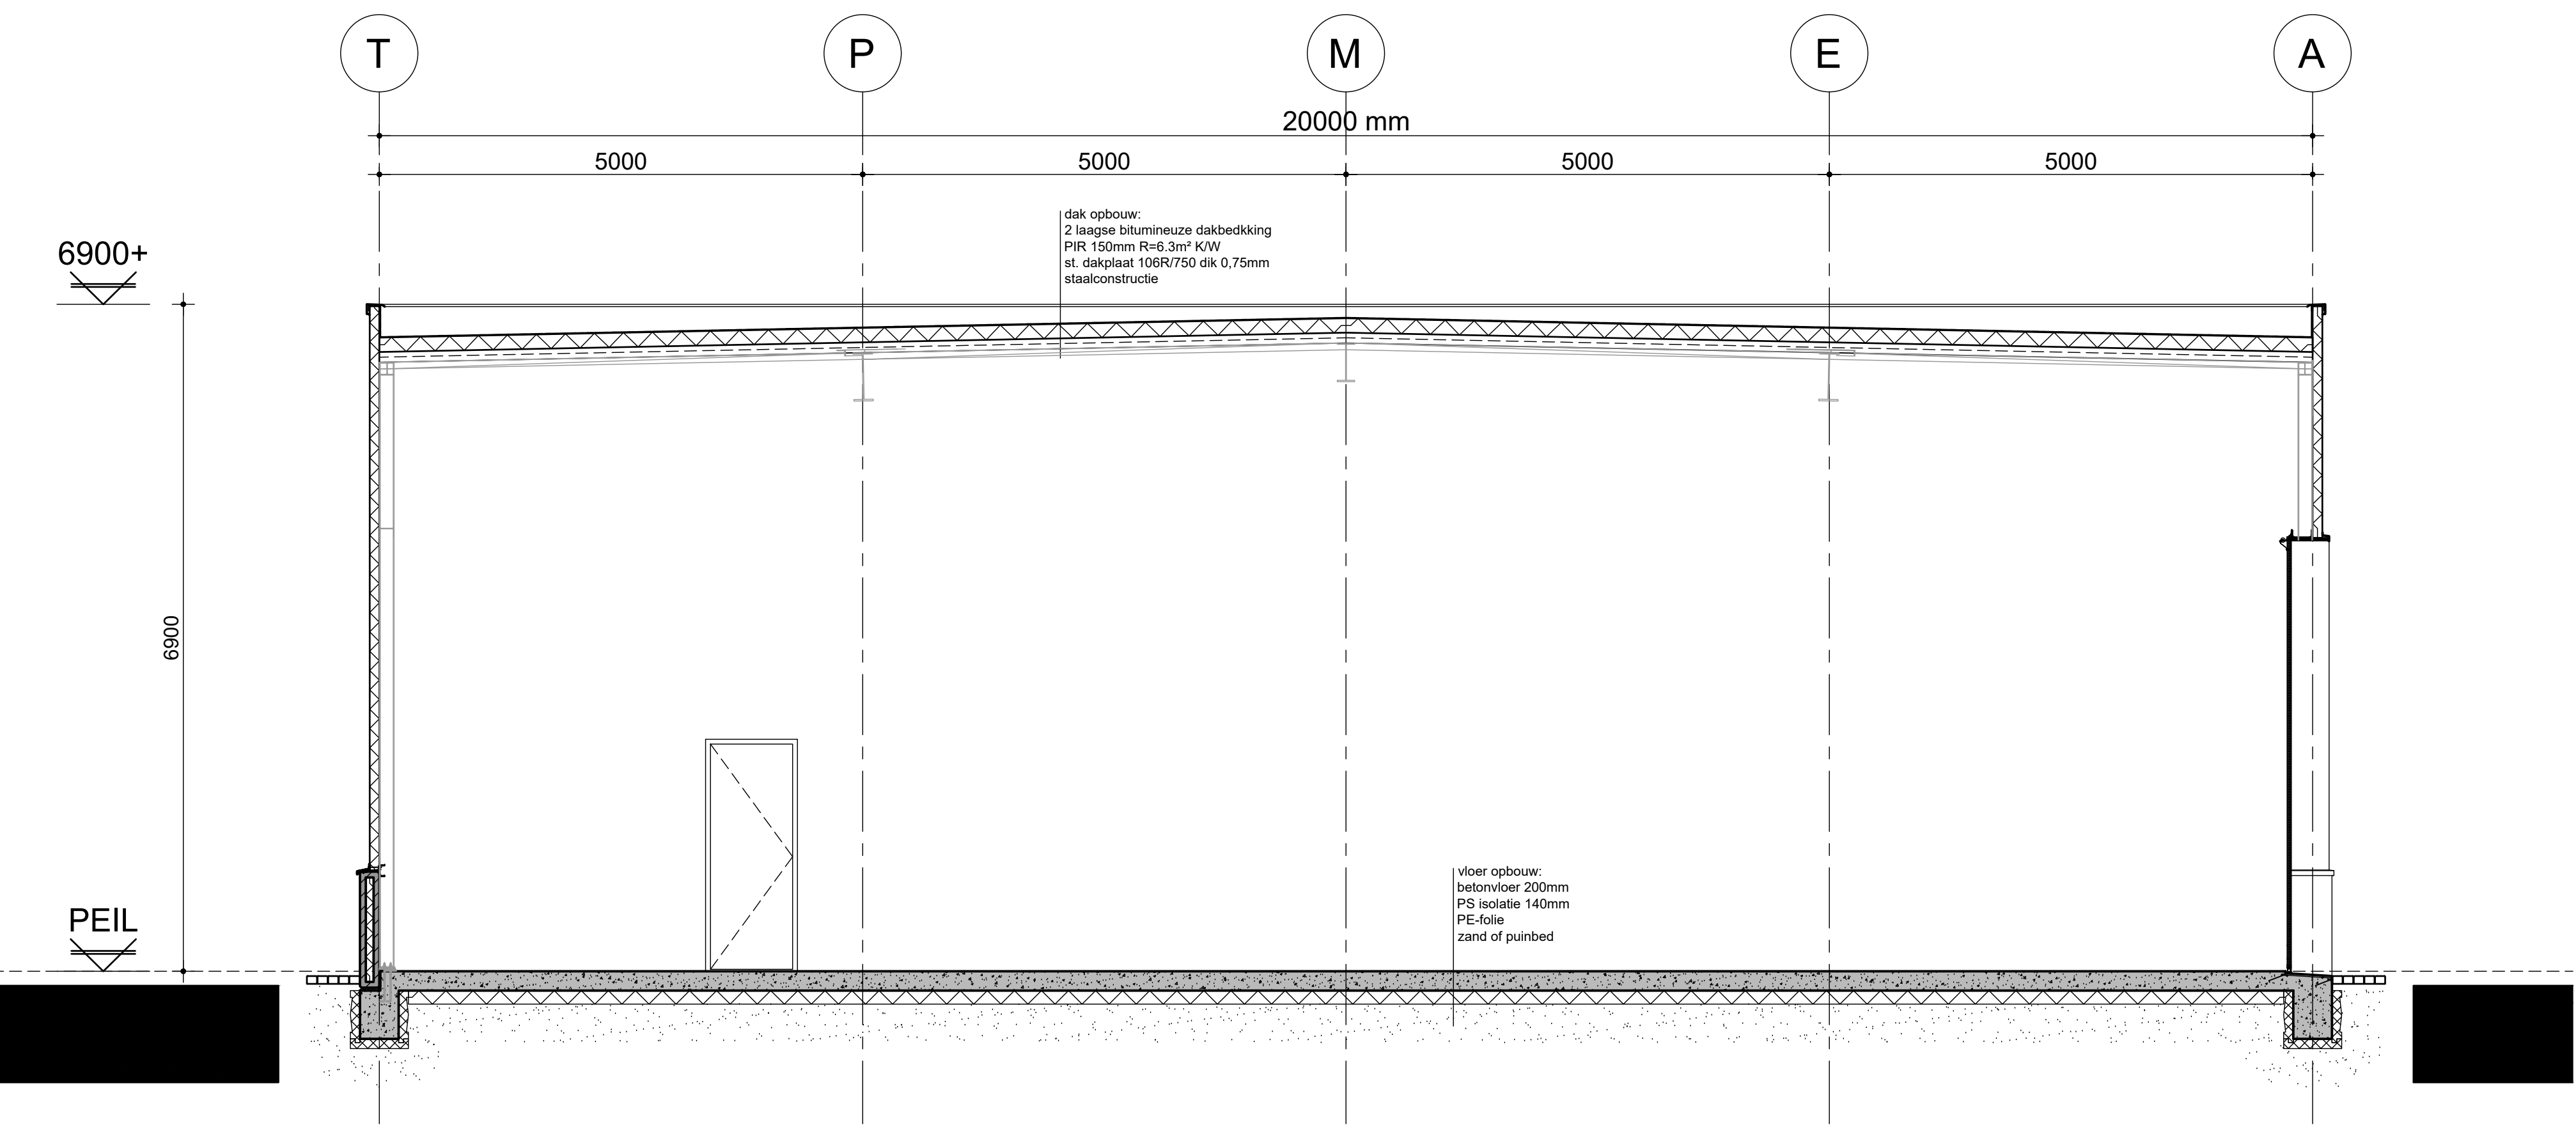


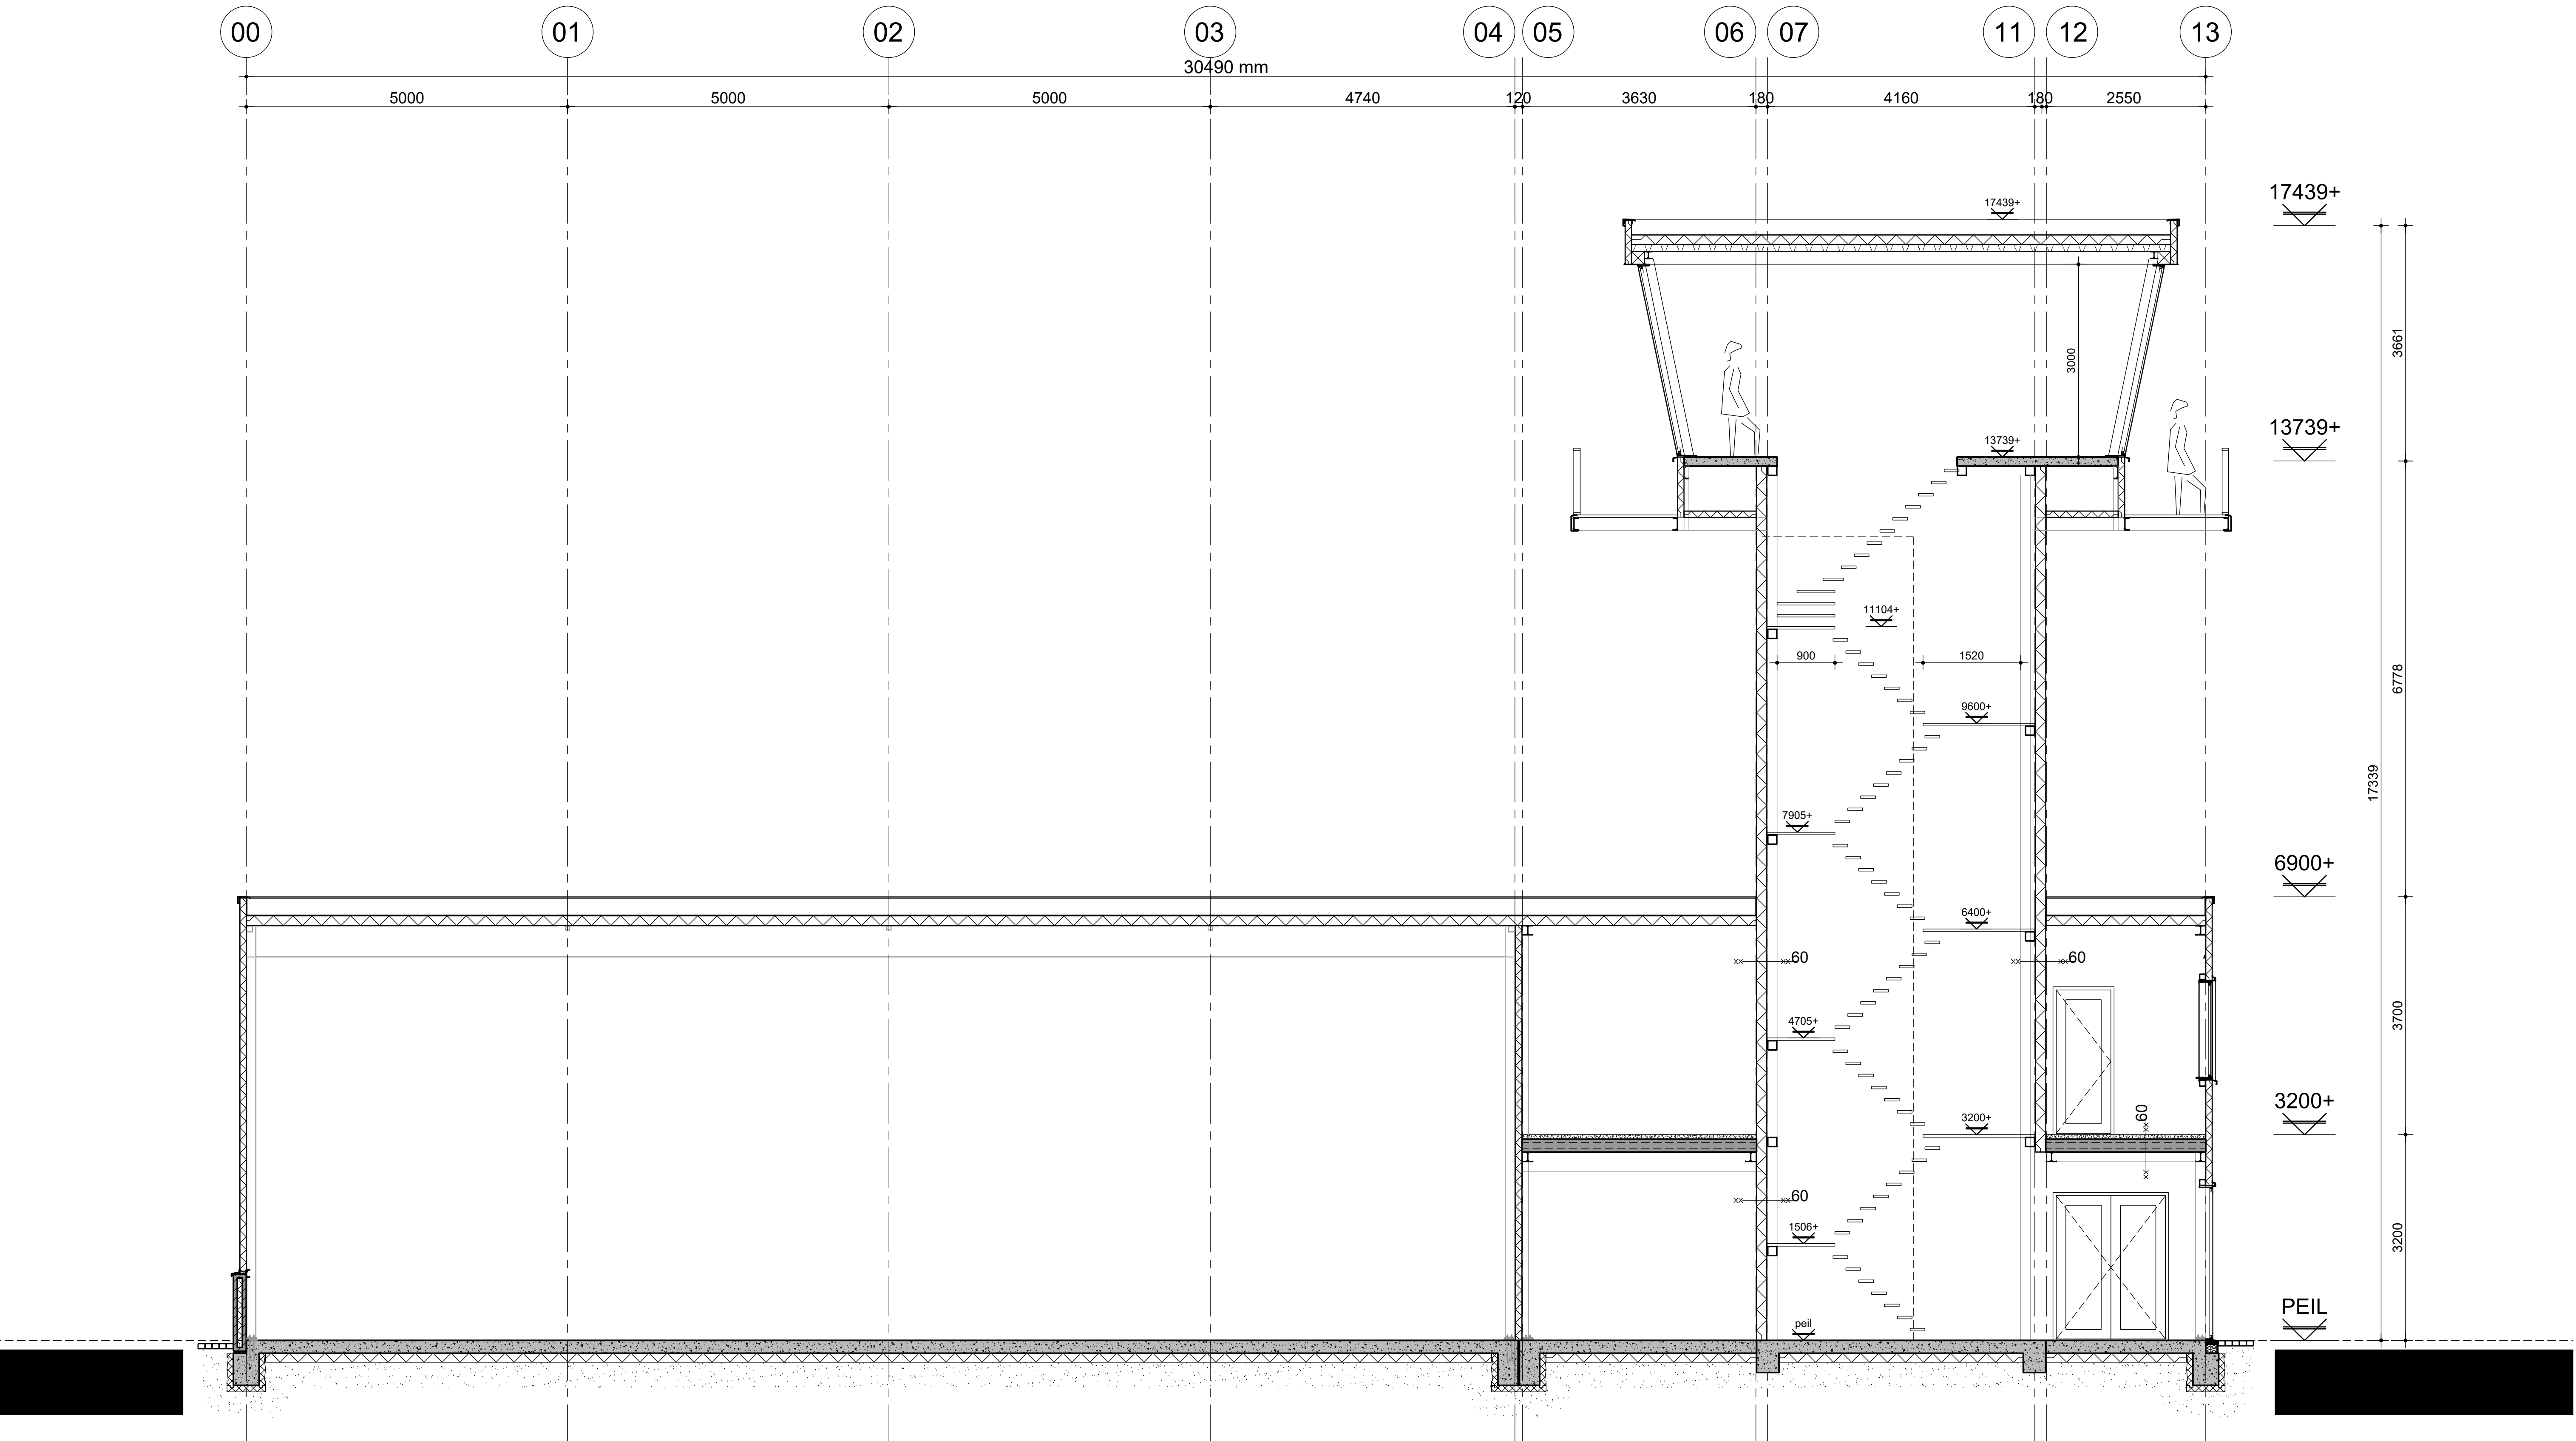

doorsnede A-A

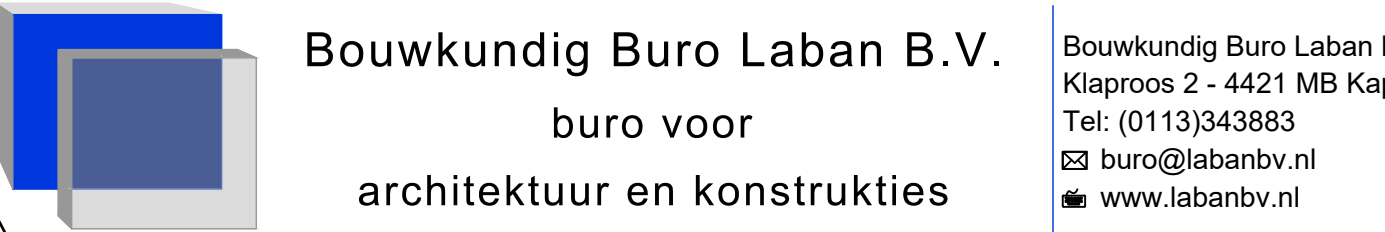

doorsnede B-B

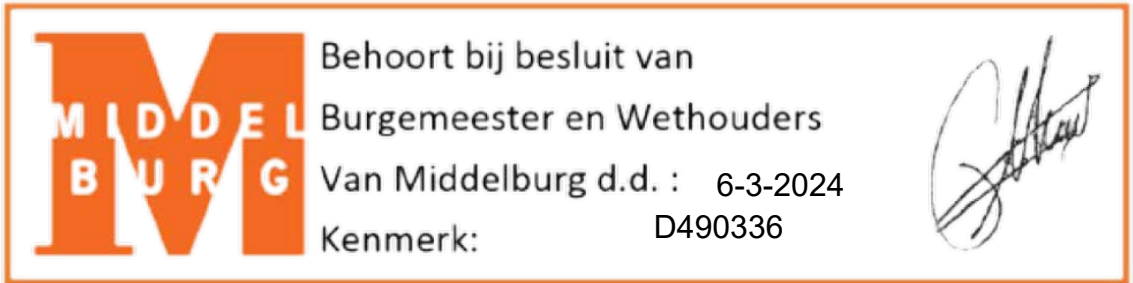

Opdrachtgever:	Hoondert Staalbouw, Handelsweg 3, 4421 SH te Kapelle					
Onderwerp:	Uitbreiding vliegveld Midden-Zeeland, Calandweg 36, 4341 RA te Arnhemuiden					
Onderdeel:	BESTEKTEKENING Doorsneden AA&BB					
Datum:	150623	^a 250923	^b 270923	^c 181023	Werk no.:	Blad
Schaal:	1:100	^d	^e			
Get:	ZJ	^g	^h	^f	23-34	