Bijlage 1A | Huisvesting (*Uitbreiding*)

Oude Rijksweg 10B - Begane grond bouwwerken en units

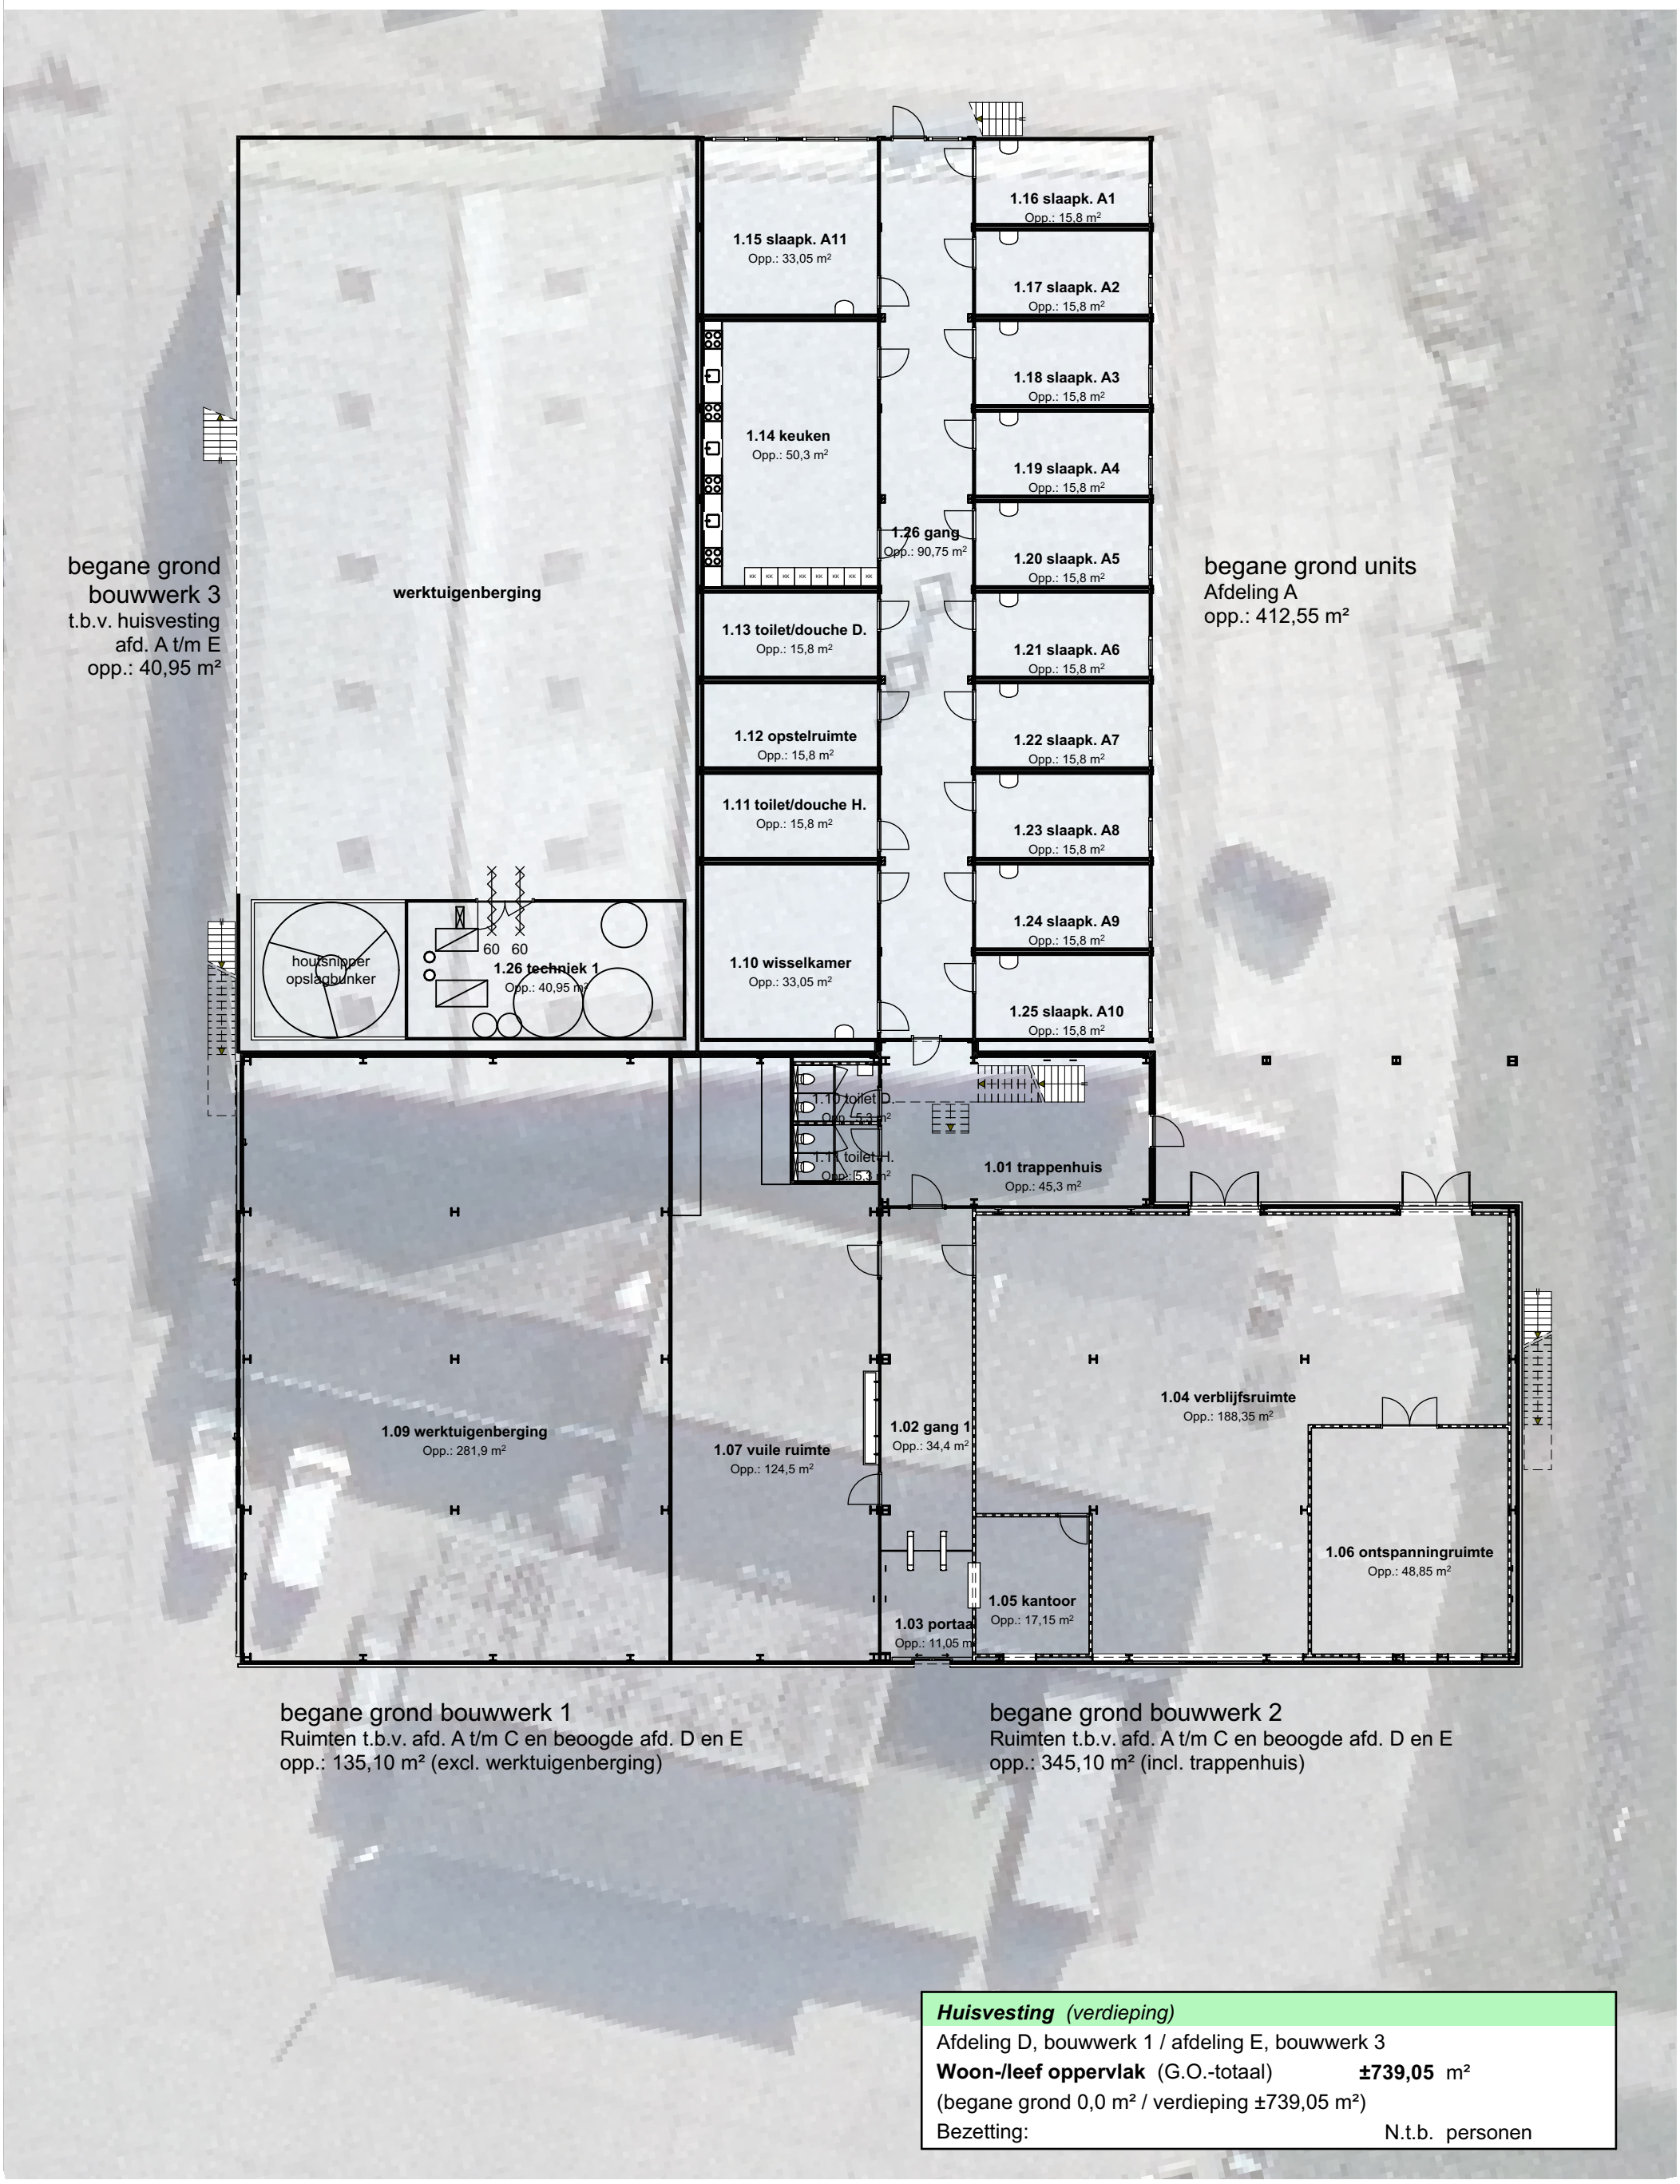

Huisvesting *(verdieping)*

Afdeling D, bouwwerk 1 / afdeling E, bouwwerk 3

Woon-/leef oppervlak (G.O.-totaal) **±739,05** m²

(begane grond 0,0 m² / verdieping ±739,05 m²)

Bezetting: N.t.b. personen

project: 18083 - Nieuwbouw huisvesting t.b.v. buitenlandse medewerkers | schaal: 1:200 | datum: 5-6-2023