


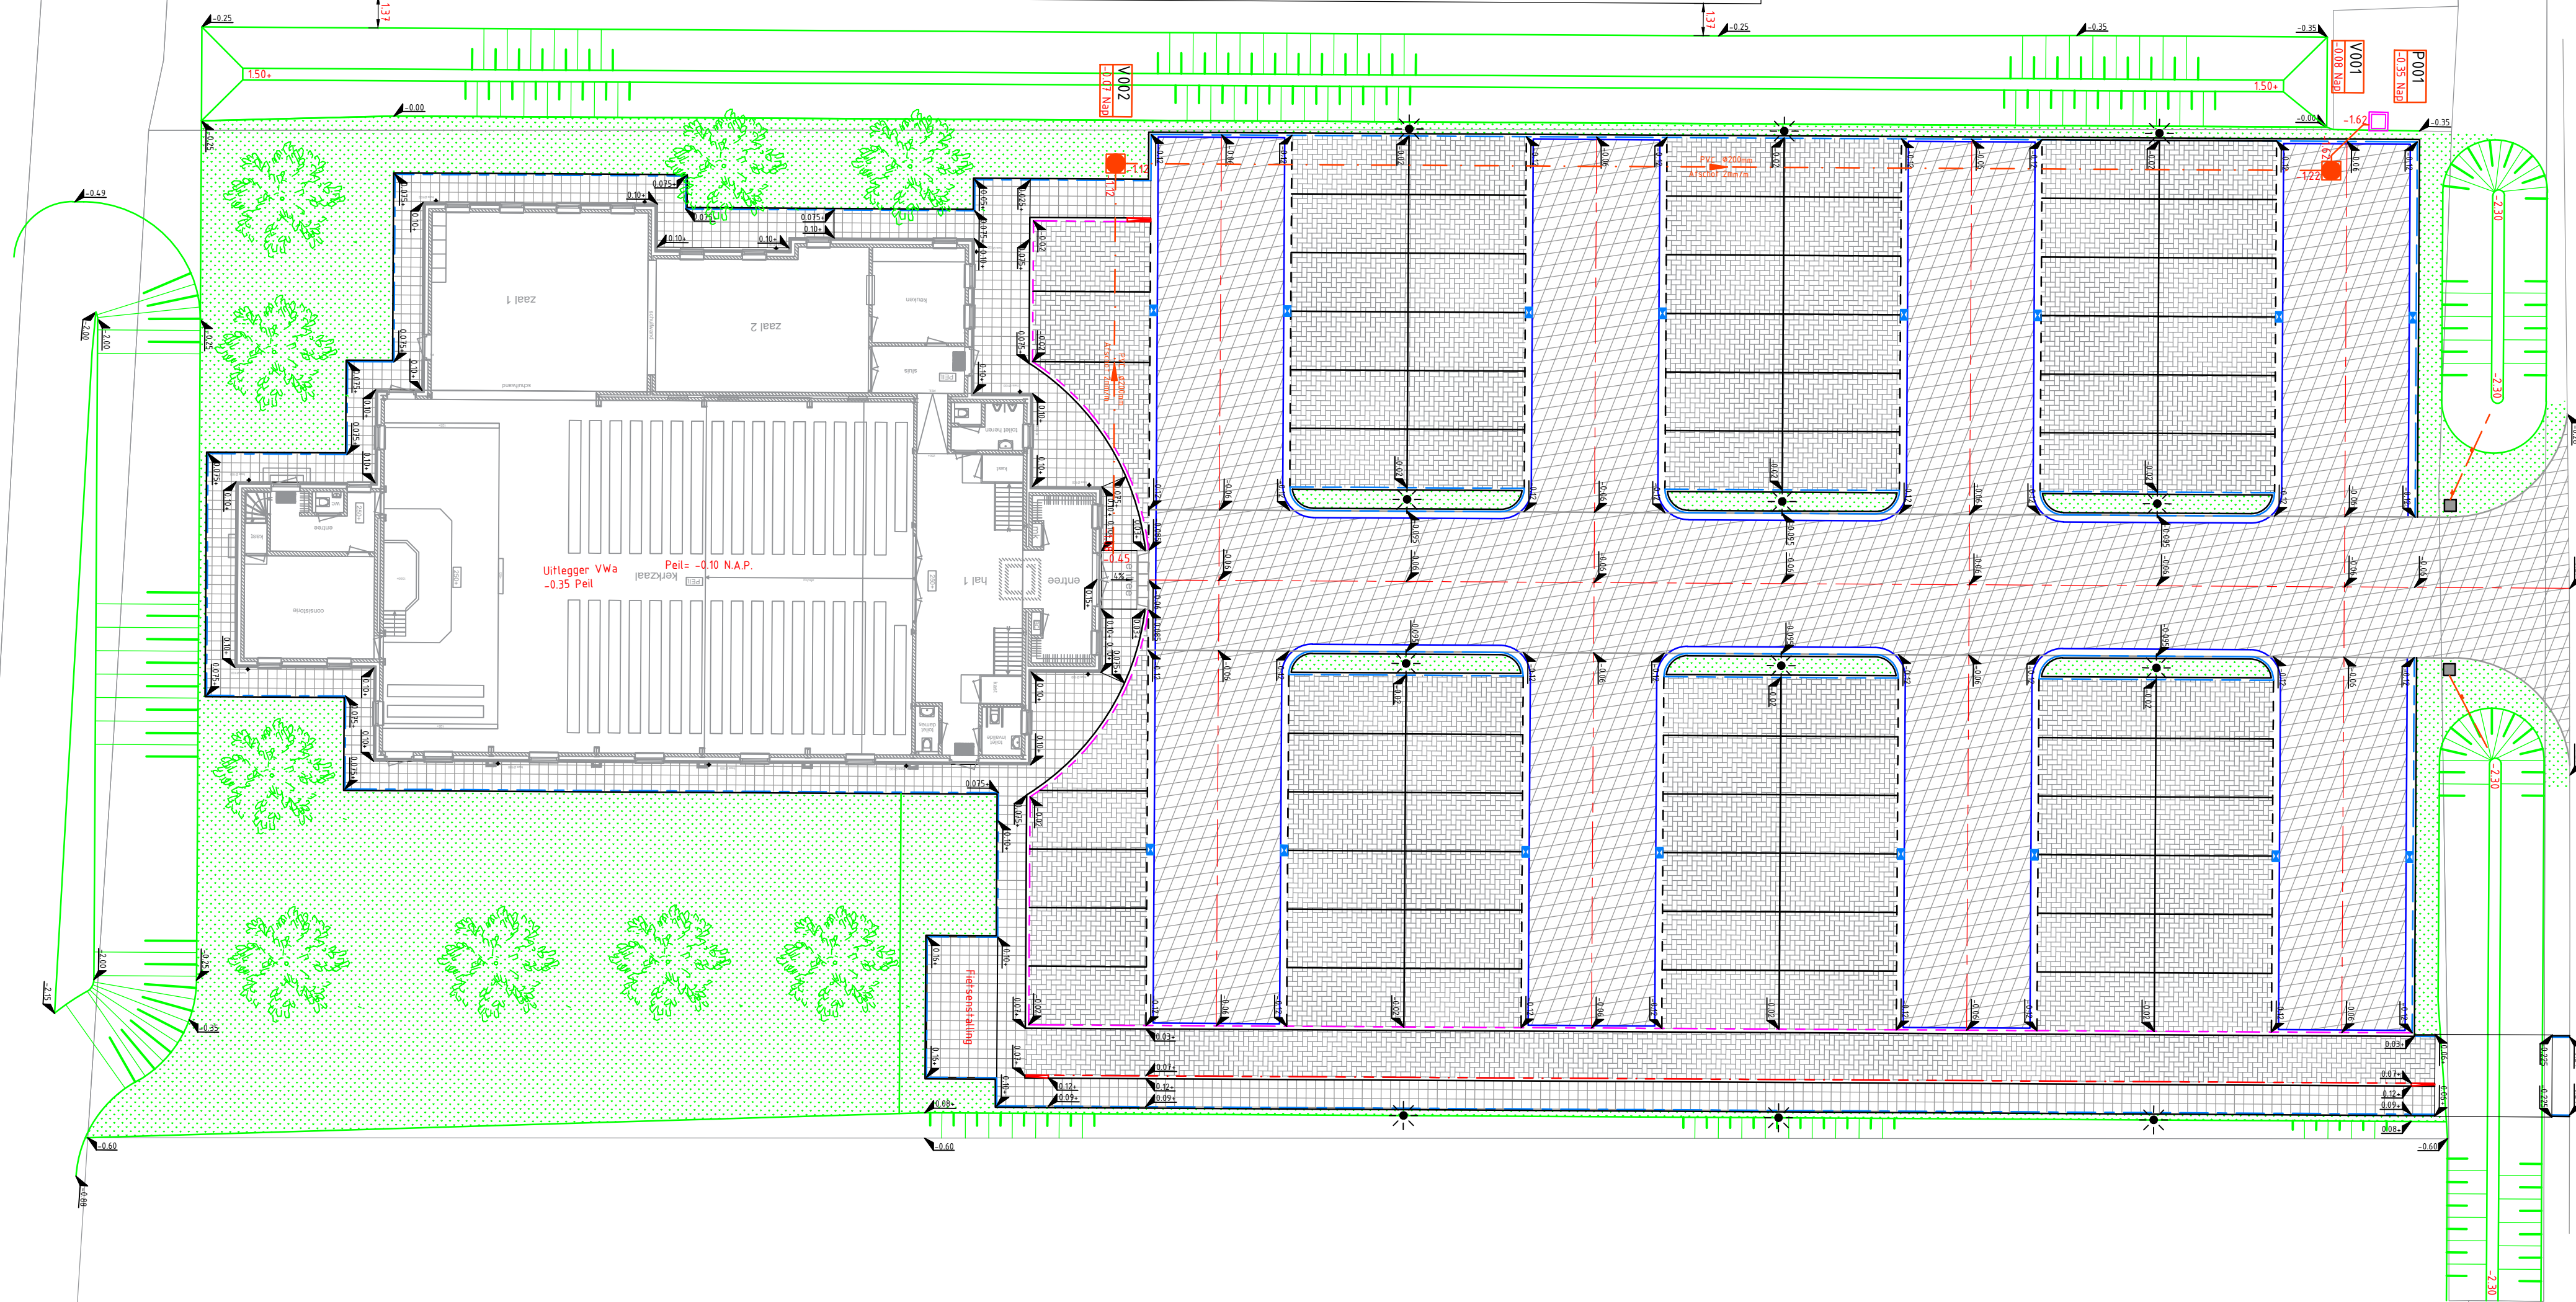

Legenda

Geometrie	Omschrijving	Status
	As hoofdrijbaan	Bestaand
	As hoofdrijbaan	Nieuw
	Maaiveld	Nieuw
	Ophoging kruin	Nieuw
	Ophoging teen	Nieuw
	Slootbodern	Nieuw
	Insteeke sloot	Nieuw
	Perceelsgrens	Bestaand
	Bebouwing	Nieuw
	Bijgebouw	Bestaand
	Goot	Nieuw
	Achterkant band	Nieuw
	Opsluitband 100x200 mm	Nieuw
	Opsluitband 60x200 mm	Nieuw
	Rijwielpadband 6/12x25	Nieuw
	Trottoirband 130/150 mm	Nieuw
	Materiaalgrns verharding	Nieuw
	Asfalt	Bestaand
	Asfalt	Nieuw
	Parkeervak	Nieuw
	Hoofdrloiering VWA	Nieuw
	Hekwerk	Nieuw
Symbol	Omschrijving	Status
	Straatkolk	Nieuw
	Rioolput VWA	Nieuw
	Pompput	Bestaand
	Lichtmast	Nieuw
	Dampaal	Nieuw

OPMERKINGEN:
- MATEN IN METERS
- DIAMETERS IN MILLIMETERS
- HOOGTEMATEN IN METERS T.O.V. N.A.P.

Project	Inringting terrein zandweg 1C Kruiningen
Betreft	Ontertekening Bovenaanzicht
Opdrachtgever	

 Nishoek 38a 4416 PE Kruiningen Tel. : +31(0) 113- 38 21 60 E-mail : reimerswaal@sinkegroep.nl Aannemingsbedrijf Reimerswaal b.v. is een onderdeel van de Sinkegroep	Schaal 1:200	
	Formaat A1	
	Status TER ACCEPTATIE	Eenheid m
	Documentnummer Kruiningen_Ontwerp_Zandweg_1C_Rev-D	