BEPLANTINGSPLAN UITBREIDING WISKERKE ONIONS - KRUININGEN

schaal 1:500 - 20 oktober 2022

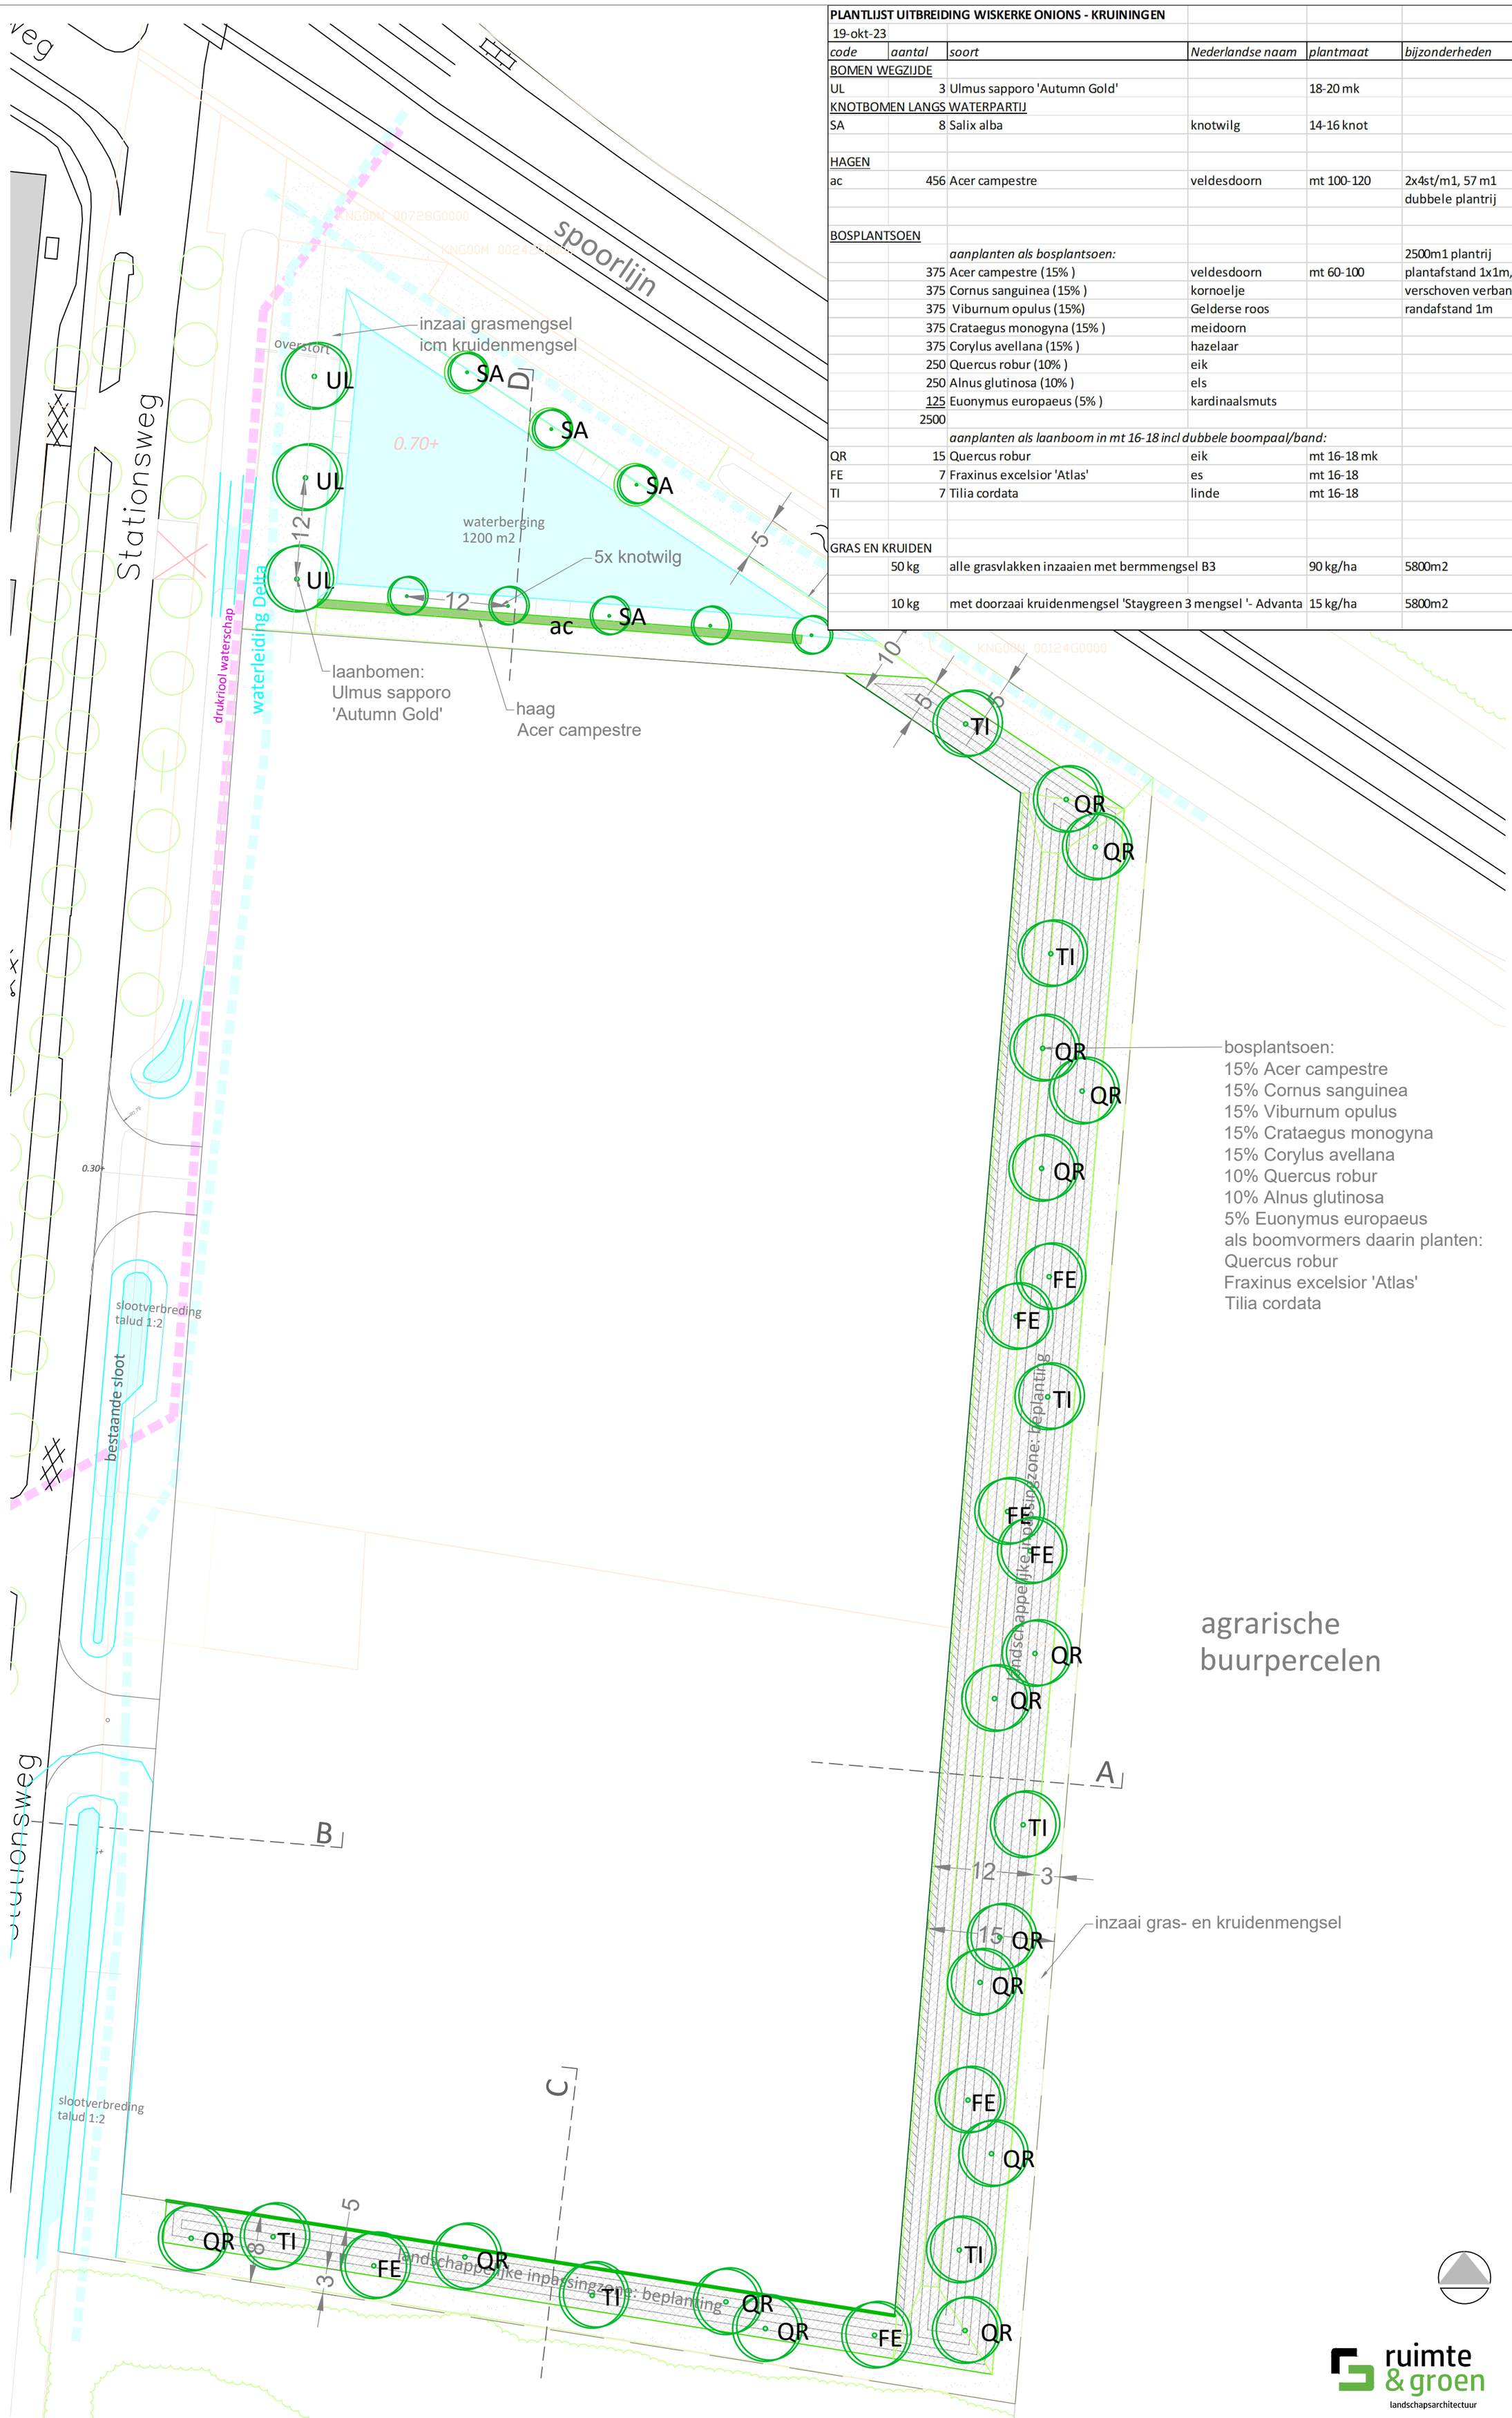

PLANTLIJST UITBREIDING WISKERKE ONIONS - KRUININGEN					
19-okt-23					
code	*aantal*	*soort*	*Nederlandse naam*	*plantmaat*	*bijzonderheden*
BOMEN WEGZIJDE					
UL	3	Ulmus sapporo 'Autumn Gold'		18-20 mk	
KNOTBOMEN LANGS WATERPARTIJ					
SA	8	Salix alba	knotwilg	14-16 knot	
HAGEN					
ac	456	Acer campestre	veldesdoorn	mt 100-120	2x4st/m1, 57 m1
					dubbele plantrij
BOSPLANTSOEN					
		aanplanten als bosplantsoen:			2500m1 plantrij
	375	Acer campestre (15%)	veldesdoorn	mt 60-100	plantafstand 1x1m,
	375	Cornus sanguinea (15%)	kornoelje		verschoven verband
	375	Viburnum opulus (15%)	Gelderse roos		randafstand 1m
	375	Crataegus monogyna (15%)	meidoorn		
	375	Corylus avellana (15%)	hazelaar		
	250	Quercus robur (10%)	eik		
	250	Alnus glutinosa (10%)	els		
	125	Euonymus europaeus (5%)	kardinaalsmuts		
	2500				
		aanplanten als laanboom in mt 16-18 incl dubbele boompaal/band:			
QR	15	Quercus robur	eik	mt 16-18 mk	
FE	7	Fraxinus excelsior 'Atlas'	es	mt 16-18	
TI	7	Tilia cordata	linde	mt 16-18	
GRAS EN KRUIDEN					
	50 kg	alle grasvlakken inzaaien met bermmengsel B3		90 kg/ha	5800m2
	10 kg	met doorzaai kruidenmengsel 'Staygreen 3 mengsel '- Advanta		15 kg/ha	5800m2

ruimte & groen
landschapsarchitectuur