


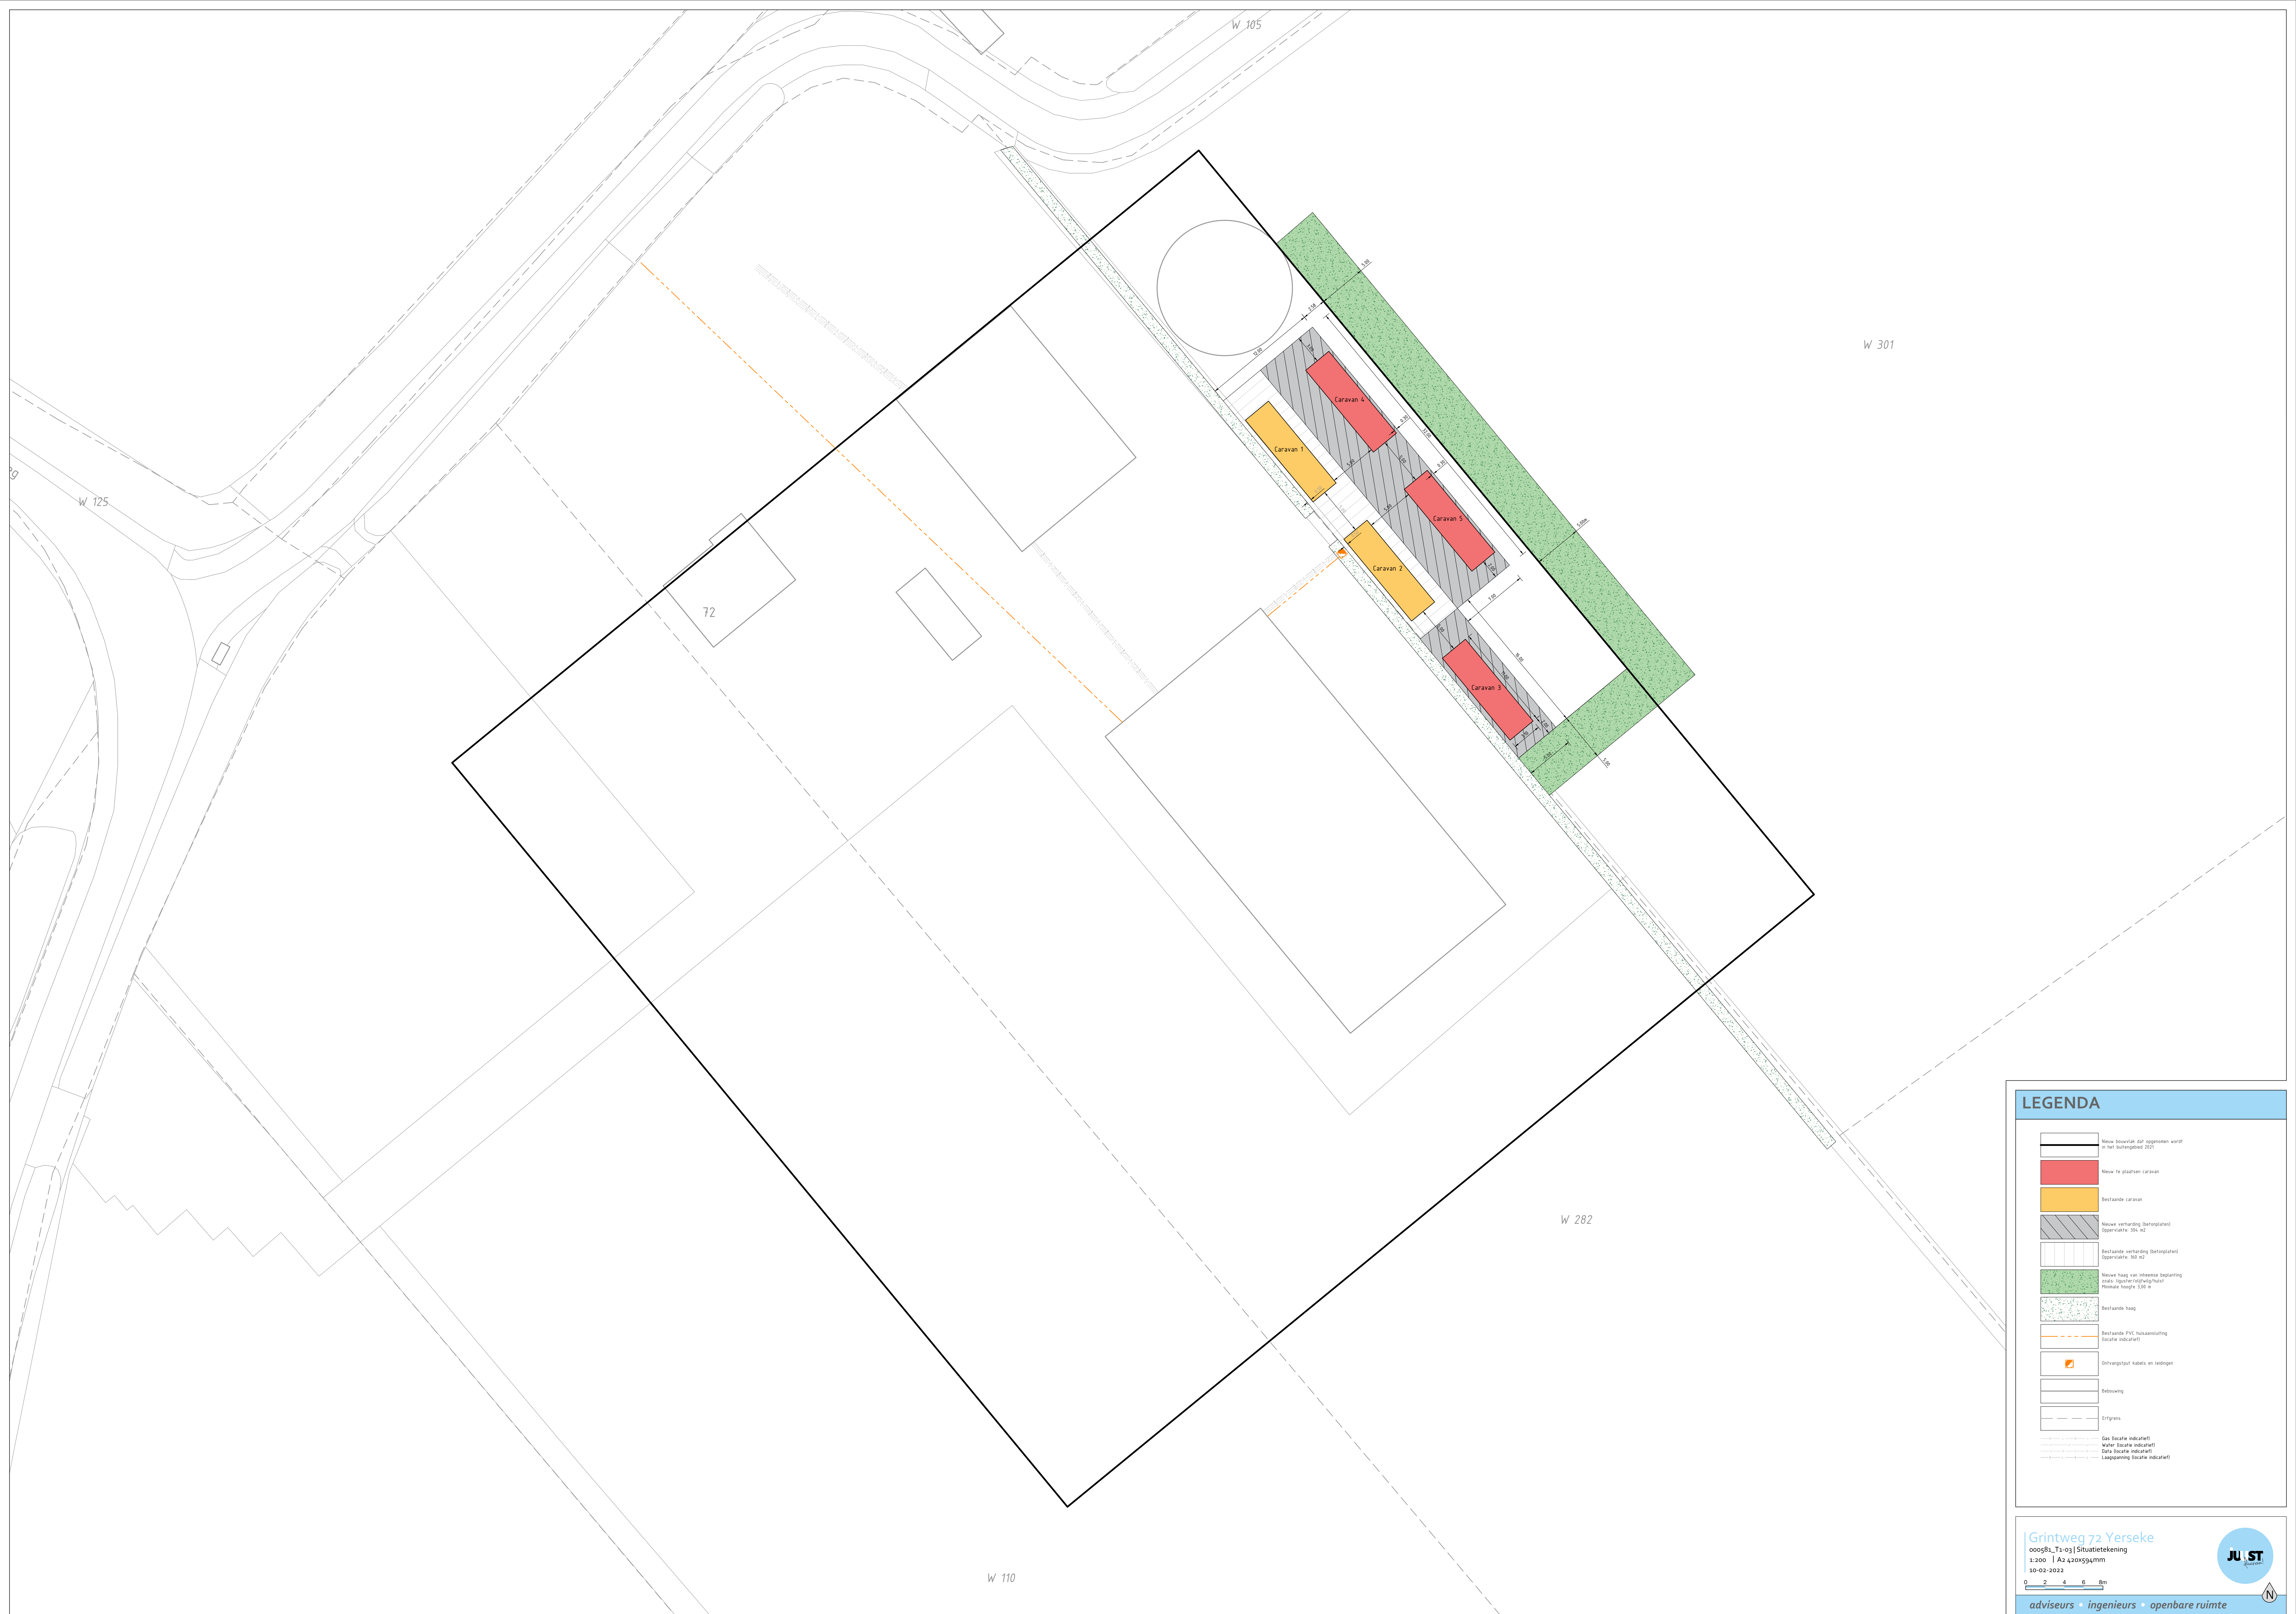

LEGENDA

- Nieuw bouwvlak dat opgenomen wordt in het bouwgebied 2021
- Nieuw te plaatsen caravan
- Bestaande caravan
- Nieuwe verharding (betonplaat) Oppervlakte: 304 m²
- Bestaande verharding (betonplaat) Oppervlakte: 101 m²
- Nieuwe haag van rietsteng beplanting met liguster (rijweginheg) Nieuwe hoogte: 1,05 m
- Bestaande haag
- Bestaande PVC huisaansluiting (locatie indicatief)
- Ontruimingspaal kabels en leidingen
- Bebouwing
- Erfgrens
- Gas (locatie indicatief)
- Water (locatie indicatief)
- Gras (locatie indicatief)
- Ligging (locatie indicatief)