



GRAS
INTENSIEF BEHEER-GAZON
& EXTENSIEF BEHEER-WEIDES

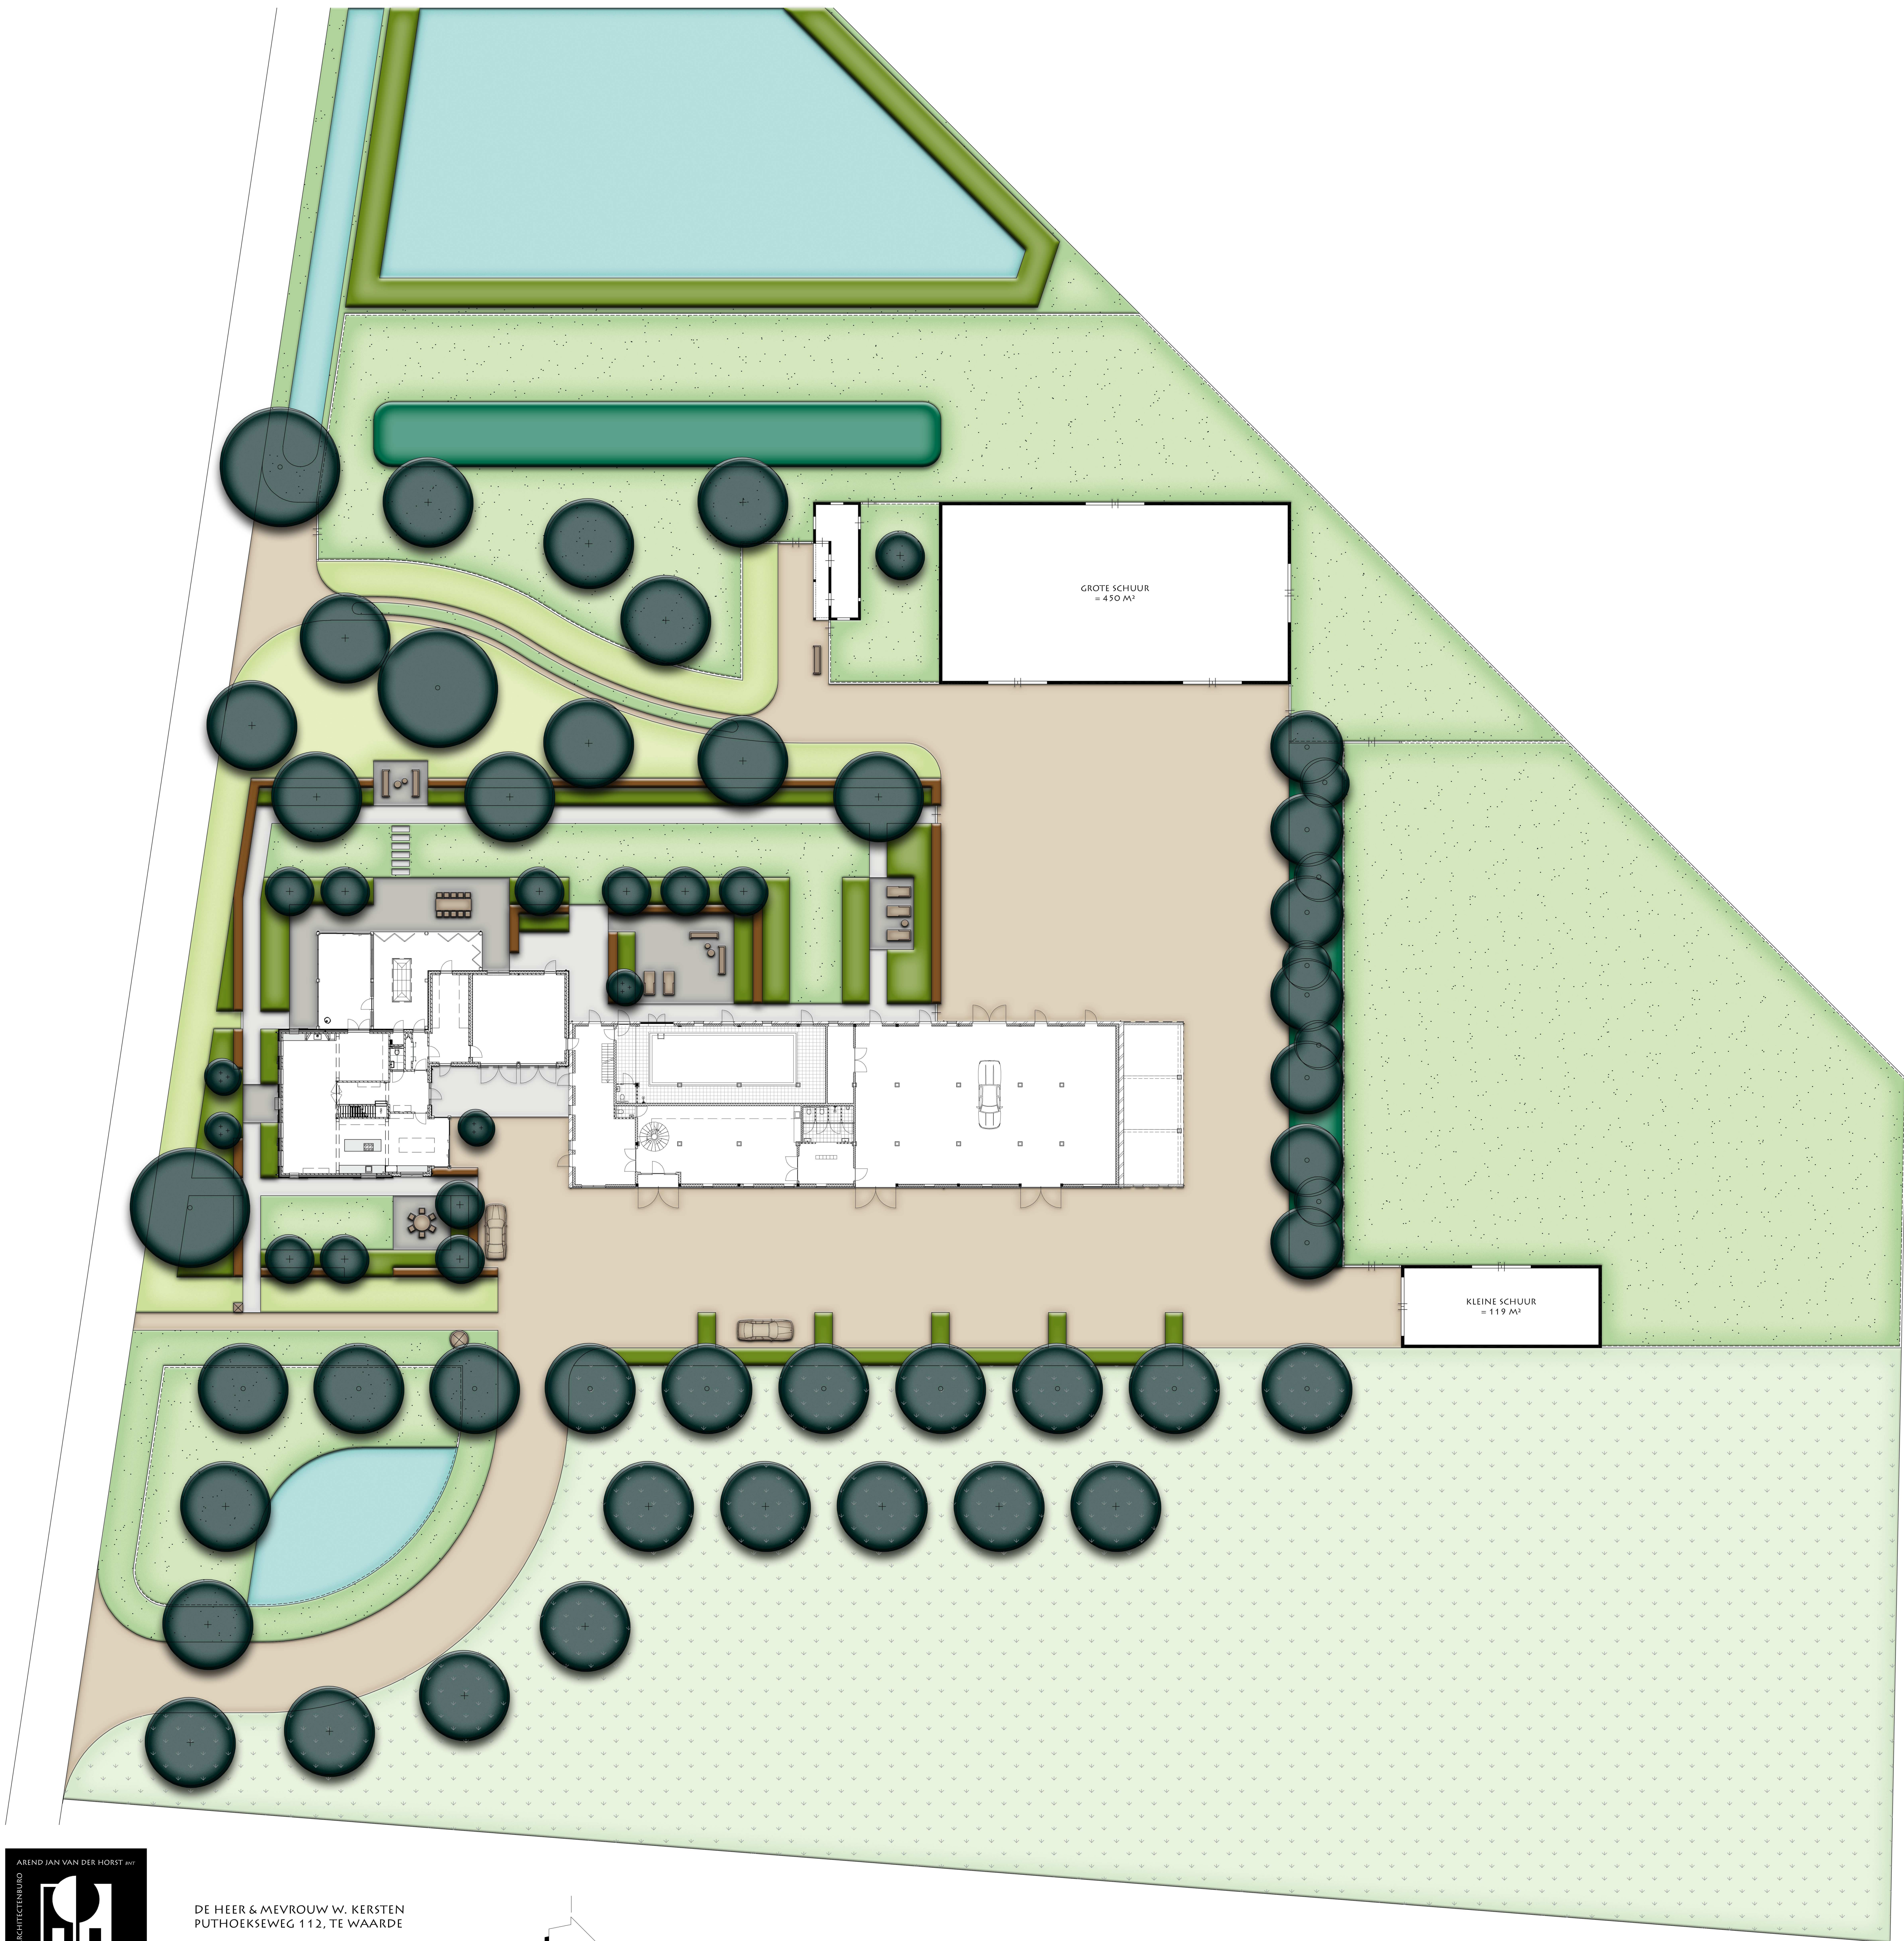

GRAS / GROND
INDELING NADER UIT TE WERKEN

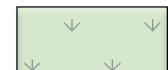

VERRUJKT GRAS (BLOEMEN)
EXTENSIEVER BEHEER



VAKBEPLANTING
COMPOSITIE MET VOLDOENDE
BLOEI & WINTERBEELD
NADER UIT TE WERKEN



HAAGVORM
SOORTEN & EINDBEELD HOOGTE
AFHANKELIJK VAN POSITIE &
GEWENSTE PRIVACY VERSUS UITZICHT / BESCHUTTING
NADER UIT TE WERKEN



ZIEUWSE HAAG - GROENBUFFER
DEELS AANWEZIG



'WATER'
LANDSCHAPPELIJKE ELEMENTEN
BASSIN, EENDENVUIVER & SLOOT



ERF VERHARDING IN HALFVERHARDING
BIJVOORBEELD GRIND
TYPE, GRADATIE, AFBOORDING & OPSLUITING
NADER UIT TE WERKEN



'TUIN' VERHARDING
BIJVOORBEELD KLINKERS
KLEUR, SOORT, LEGRICHTINGEN & PATRONEN
NADER UIT TE WERKEN



'TUIN' VERHARDING
BIJVOORBEELD KLEIN PLAVEISEL OF TEGELS
KLEUR, SOORT, LEGRICHTINGEN & PATRONEN
NADER UIT TE WERKEN



BOOMVORM
AANWEZIG



BOOMVORM
NIEUW AAN TE PLANTEN



BOOMVORM - MEERSTAM
NIEUW AAN TE PLANTEN

