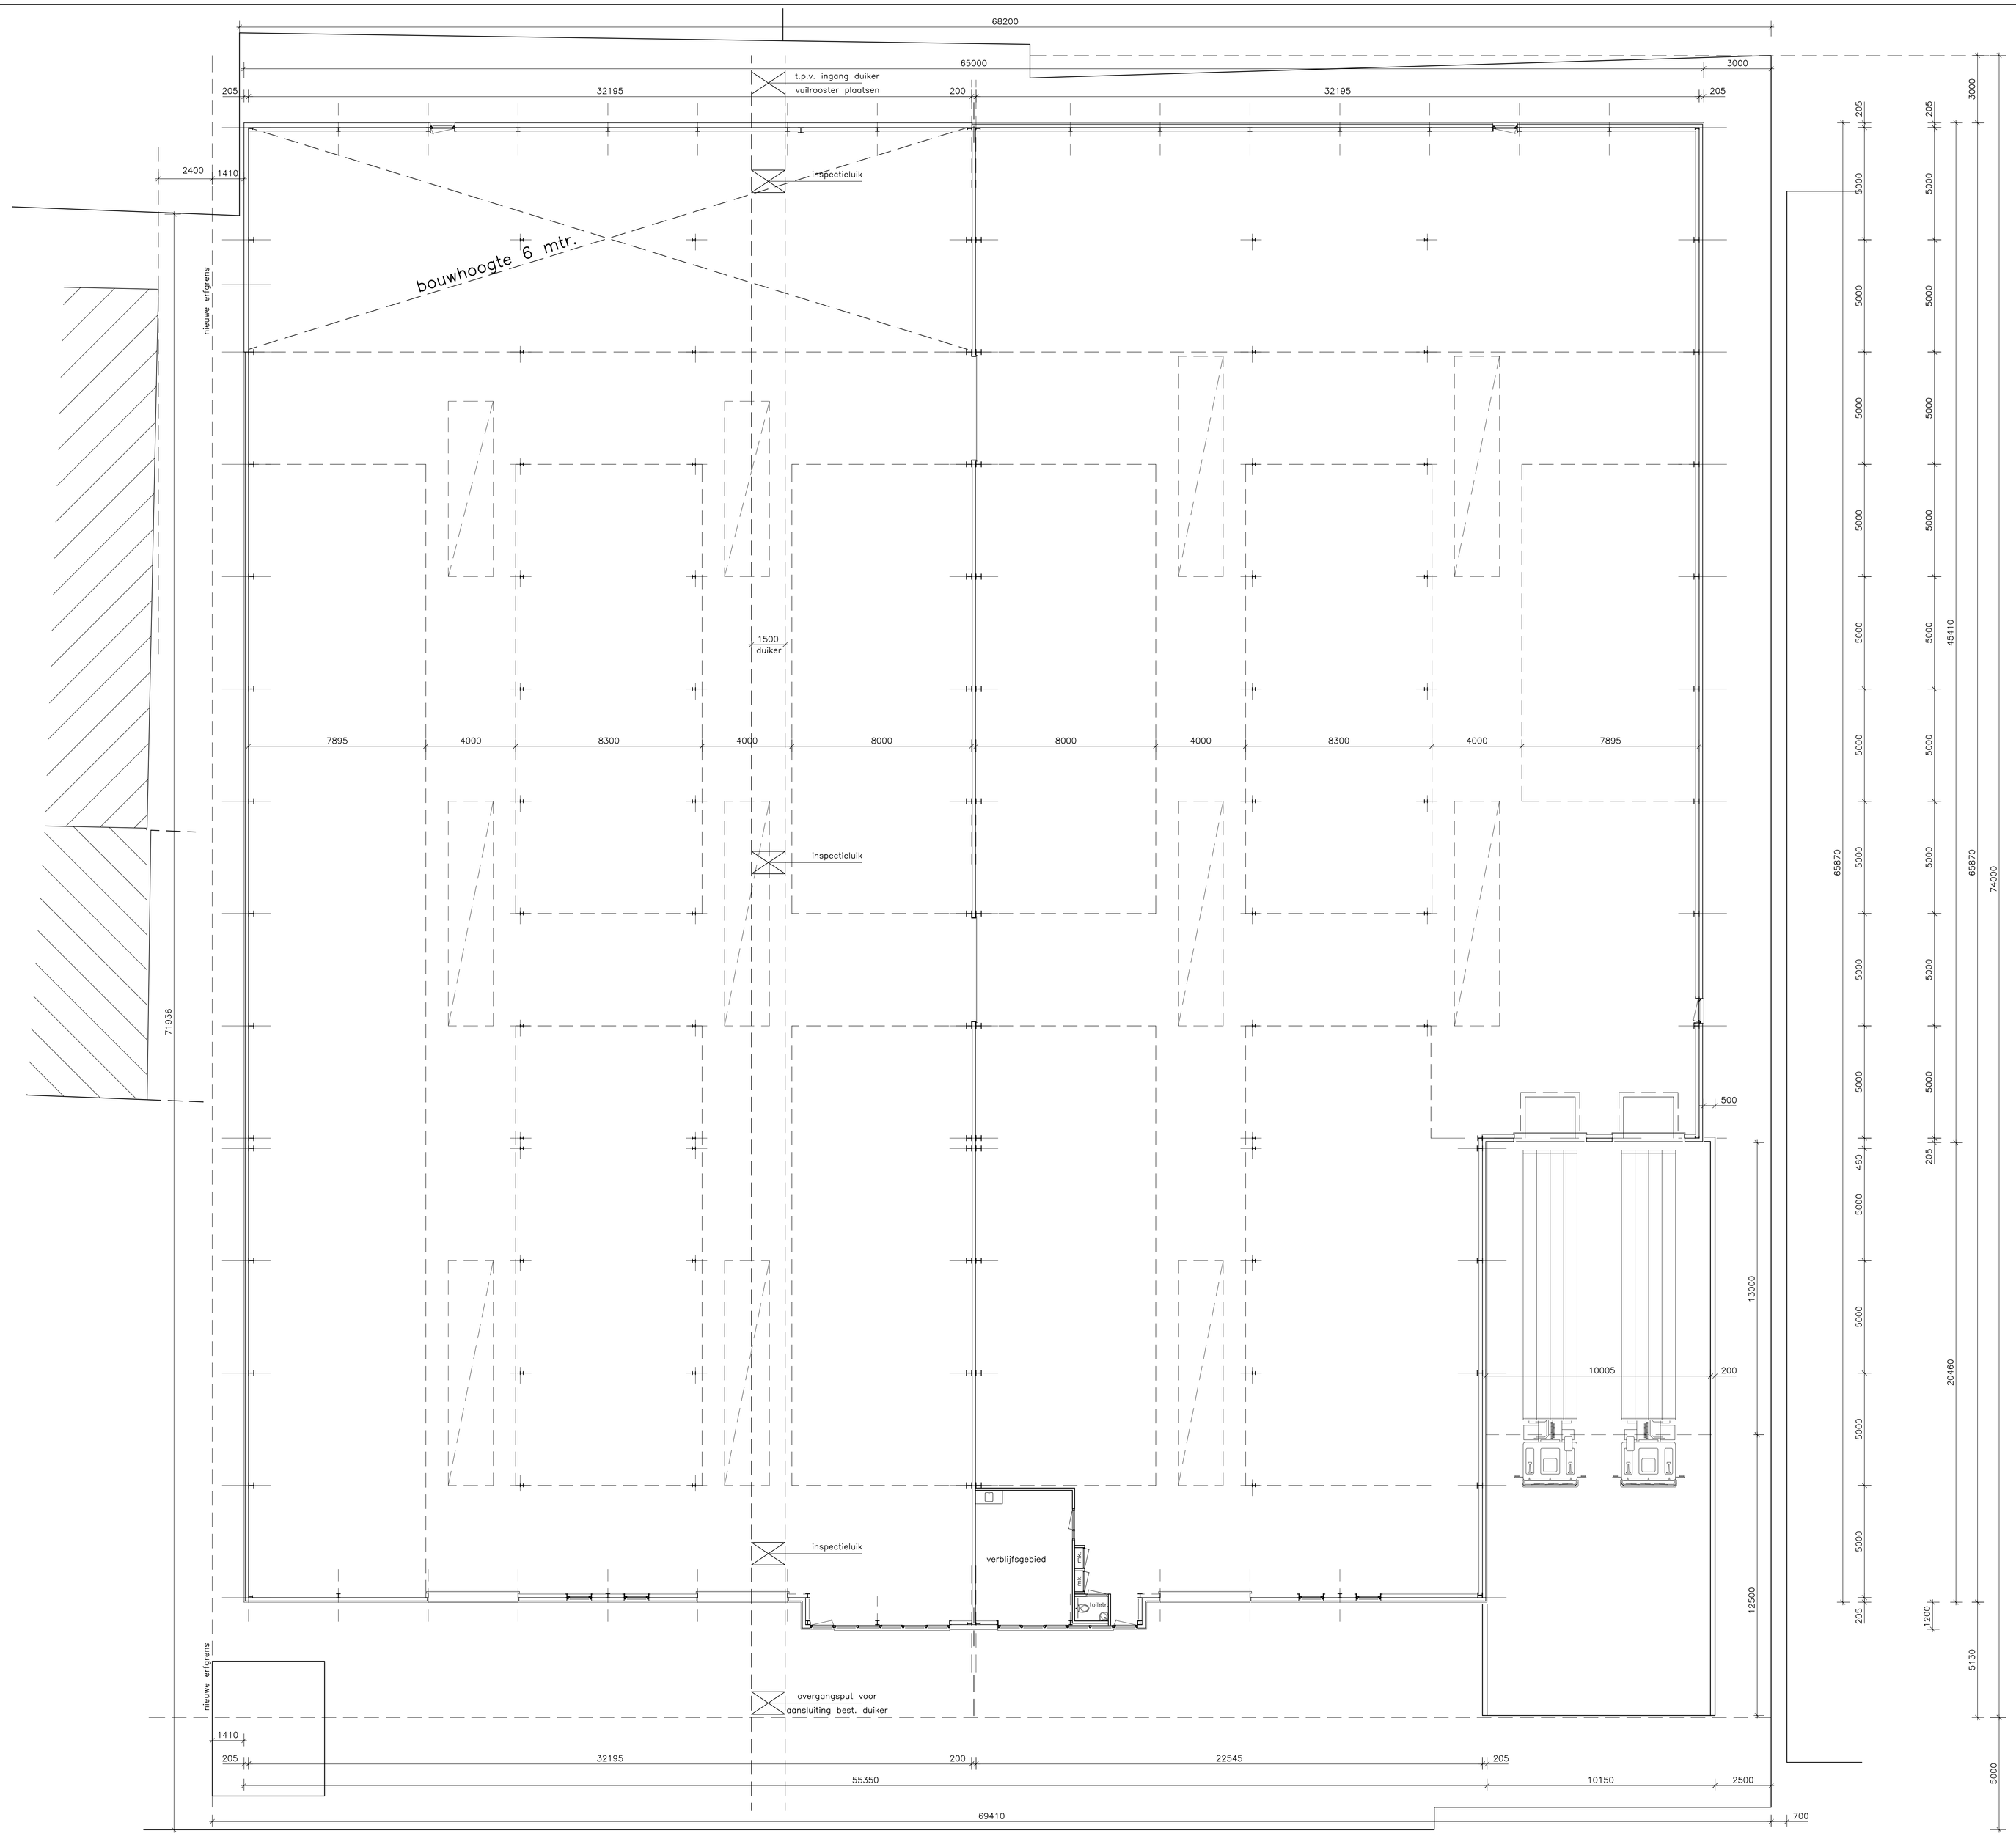
68200
65000
3000
t.p.v. ingang duiker
vuilrooster plaatsen
205
32195
200
32195
205
2400
1410
inspectieluik
bouwhoogte 6 mtr.
nieuwe erfgrens
1500
duiker
7895
4000
8300
4000
8000
8000
4000
8300
4000
7895
inspectieluik
71936
500
13000
10005
200
inspectieluik
verblijfsgebied
pantry
wtw
toilet
12500
overgangsput voor
aansluiting best. duiker
nieuwe erfgrens
1410
205
32195
200
22545
205
55350
10150
2500
69410
700
205
5000
5000
5000