



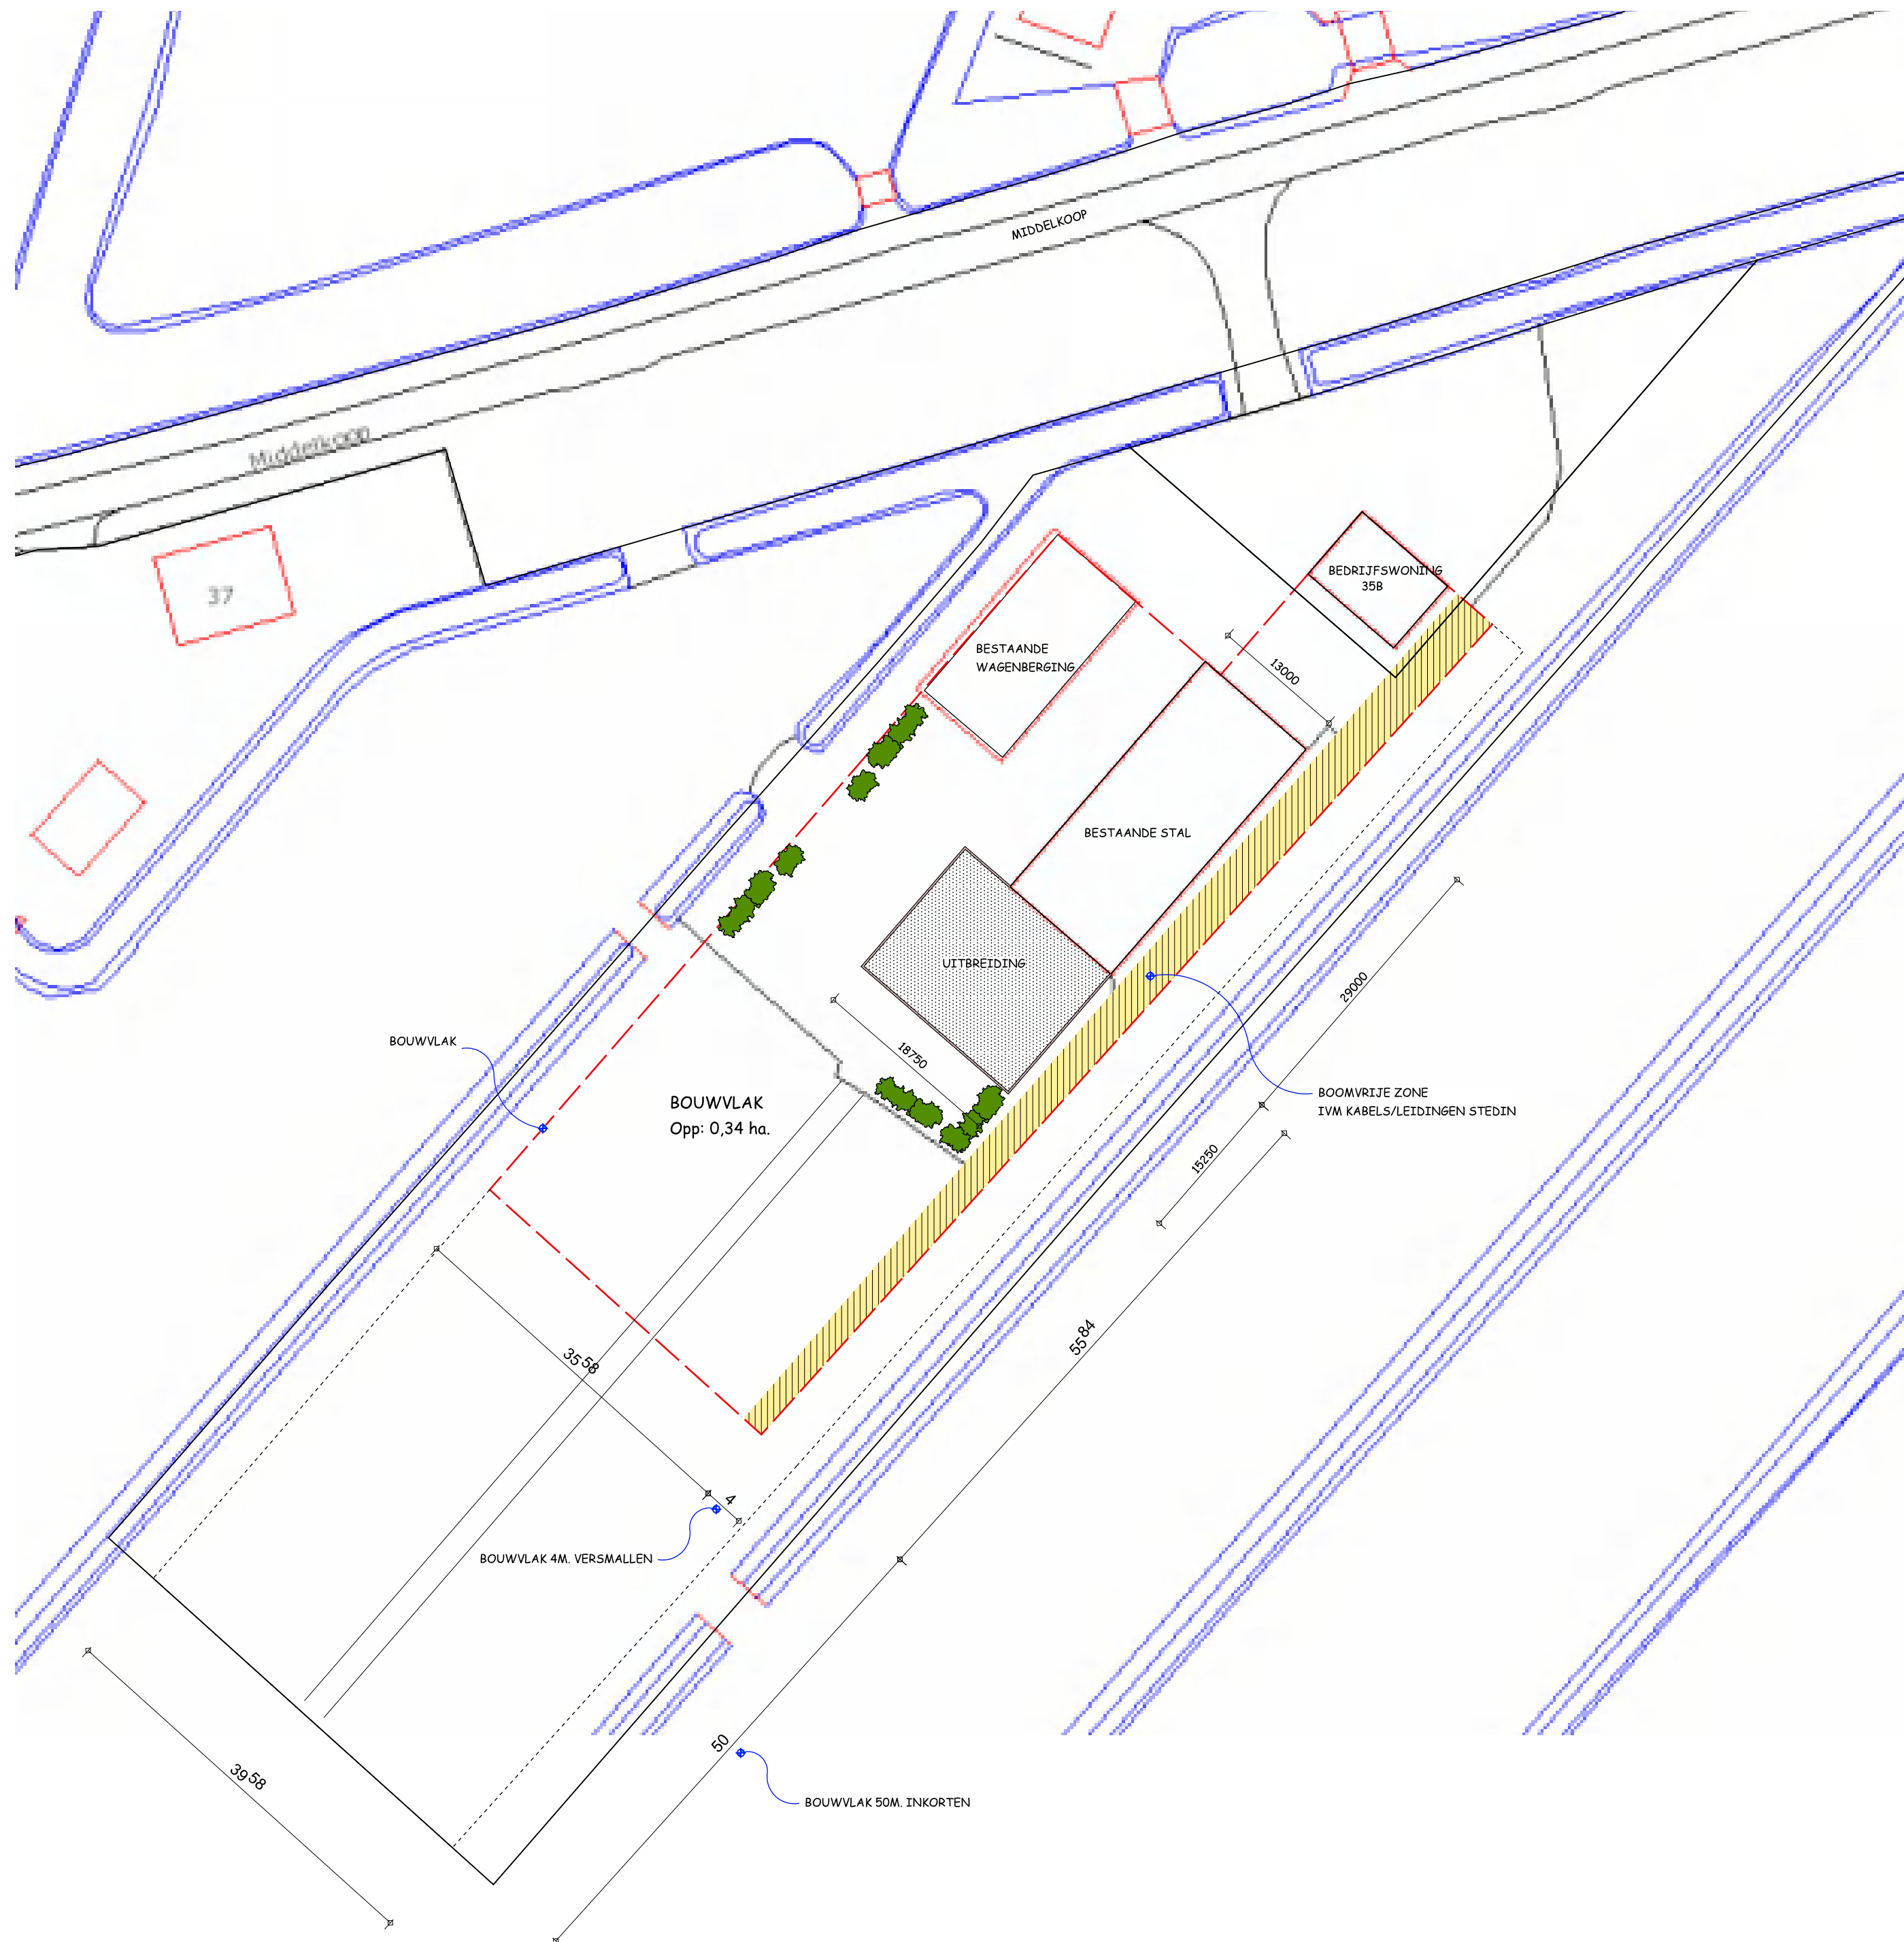

MIDDELKOOP 35B LEEBROECK
KADASTRAAL BEKEND ALS:
GEMEENTE ZEDERIK - SECTIE D - PERCEEL 530/531

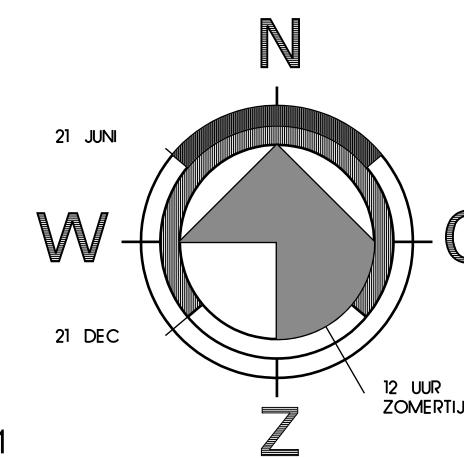

MATEN IN HET WERK TE CONTROLEREN

 LANGERAK Tek- & Adviesbureau		Lakerveld 53 4128 LE Lexmond T: (0347) 345418 E: info@langerakadvies.nl	
Project: <u>Uitbreiden van een stal</u>			
Onderdeel: <u>SITUATIE - NIEUW</u>			
Opdrachtgever: <u>W. van Bezooijen</u>		formaat: <u>A2</u>	
<u>Middelkoop 35B</u>		getekend: <u>LL</u>	
<u>4245TS LEEBROECK</u>		schaal: <u>1:500</u>	
		werknr: <u>141022BE</u>	
		blad: <u>SO-01</u>	
datum: <u>20-03-2015</u>			
wijziging a: _____			
wijziging b: _____			
wijziging c: _____			
wijziging d: _____			
wijziging e: _____			
wijziging f: _____			