


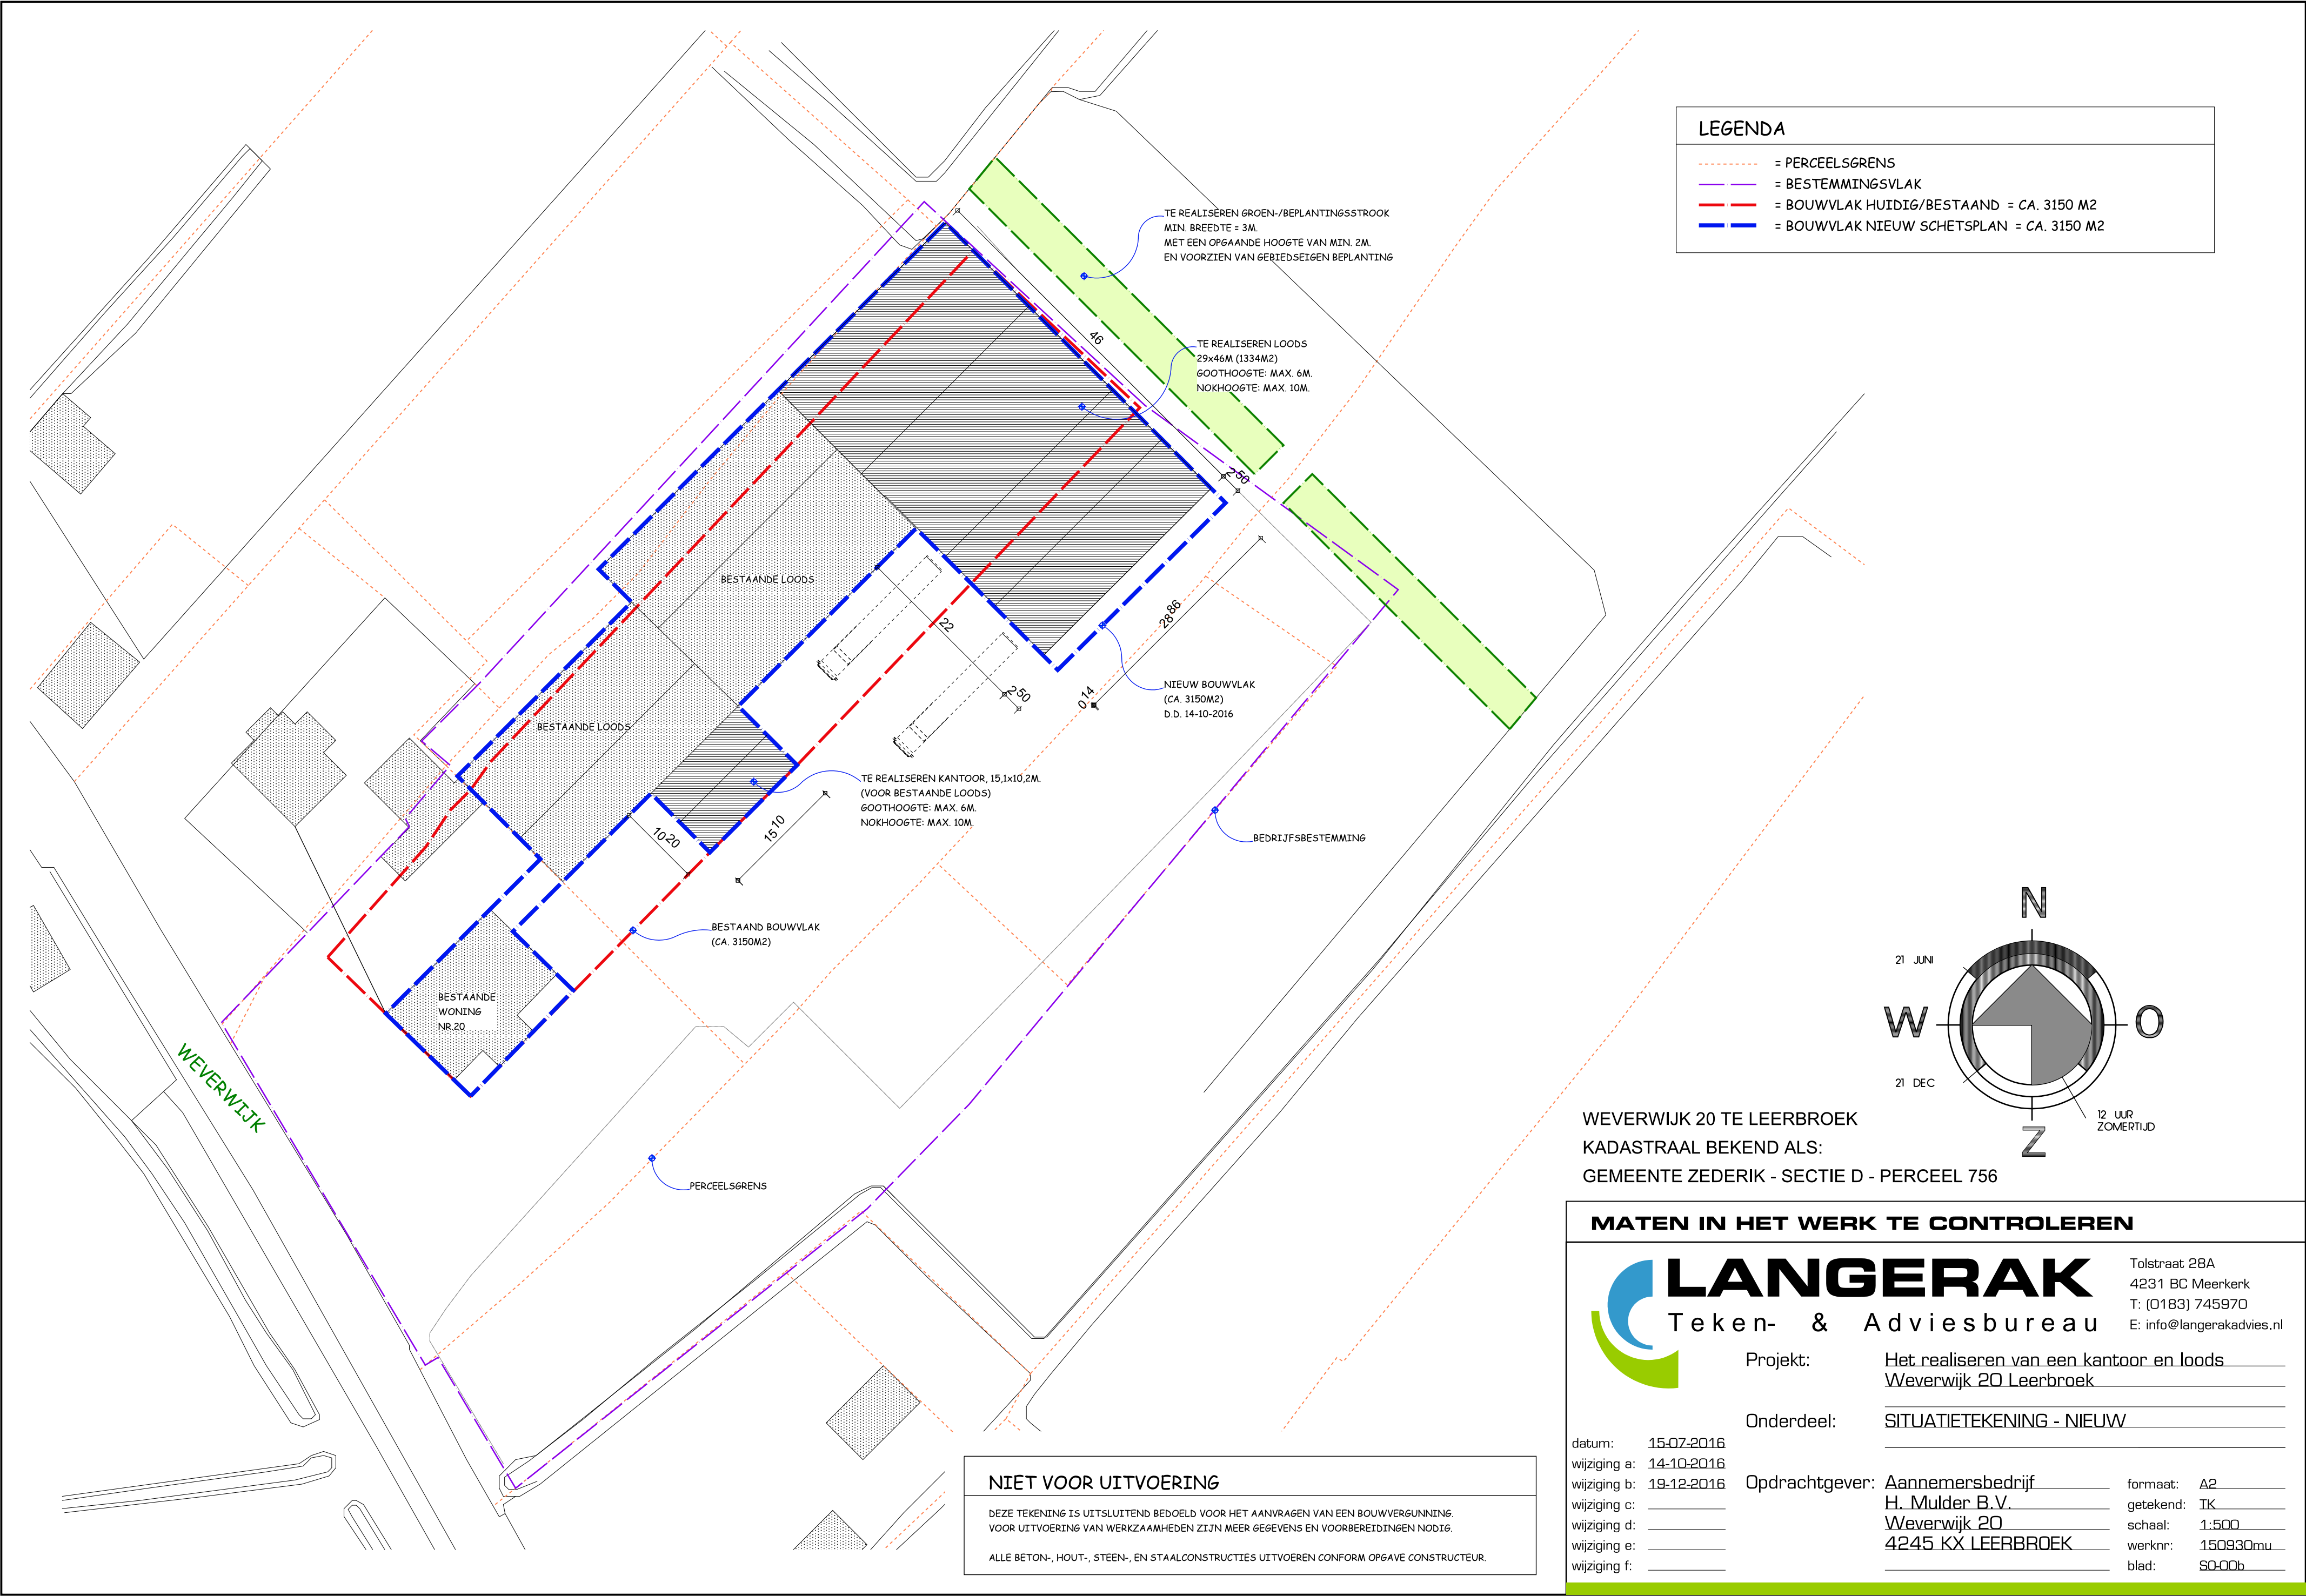


LEGENDA

= PERCEELSGRENS

= BESTEMMINGSVLAK

= BOUWVLAK HUIDIG/BESTAAND = CA. 3150 M2

= BOUWVLAK NIEUW SCHETSPLAN = CA. 3150 M2

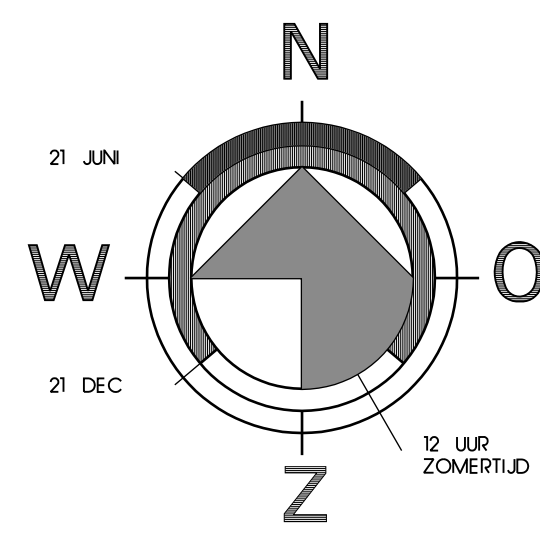

WEVERWIJK 20 TE LEERBROEK
KADASTRAAL BEKEND ALS:
GEMEENTE ZEDERIK - SECTIE D - PERCEEL 756

MATEN IN HET WERK TE CONTROLEREN

LANGERAK

Teken- & Adviesbureau

Tolstraat 28A
4231 BC Meerkkerk
T: (0183) 745970
E: info@langerakadvies.nl

Project:

Het realiseren van een kantoor en loods
Weverwijk 20 Leerbroek

Onderdeel:

SITUATIETEKENING - NIEUW

Opdrachtgever:

Aannemersbedrijf
H. Mulder B.V.
Weverwijk 20
4245 KX LEERBROEK

datum:

15-07-2016

wijziging a:

14-10-2016

wijziging b:

19-12-2016

wijziging c:

wijziging d:

wijziging e:

wijziging f:

formaat:

A2

getekend:

TK

schaal:

1:500

werknr:

150930mu

blad:

SO-00b

NIET VOOR UITVOERING

DEZE TEKENING IS UITSLUITEND BEDOELD VOOR HET AANVRAGEN VAN EEN BOUWVERGUNNING.
VOOR UITVOERING VAN WERKZAAMHEDEN ZIJN MEER GEGEVENS EN VOORBEREIDINGEN NODIG.

ALLE BETON-, HOUT-, STEEN-, EN STAALCONSTRUCTIES UITVOEREN CONFORM OPGAVE CONSTRUCTEUR.