


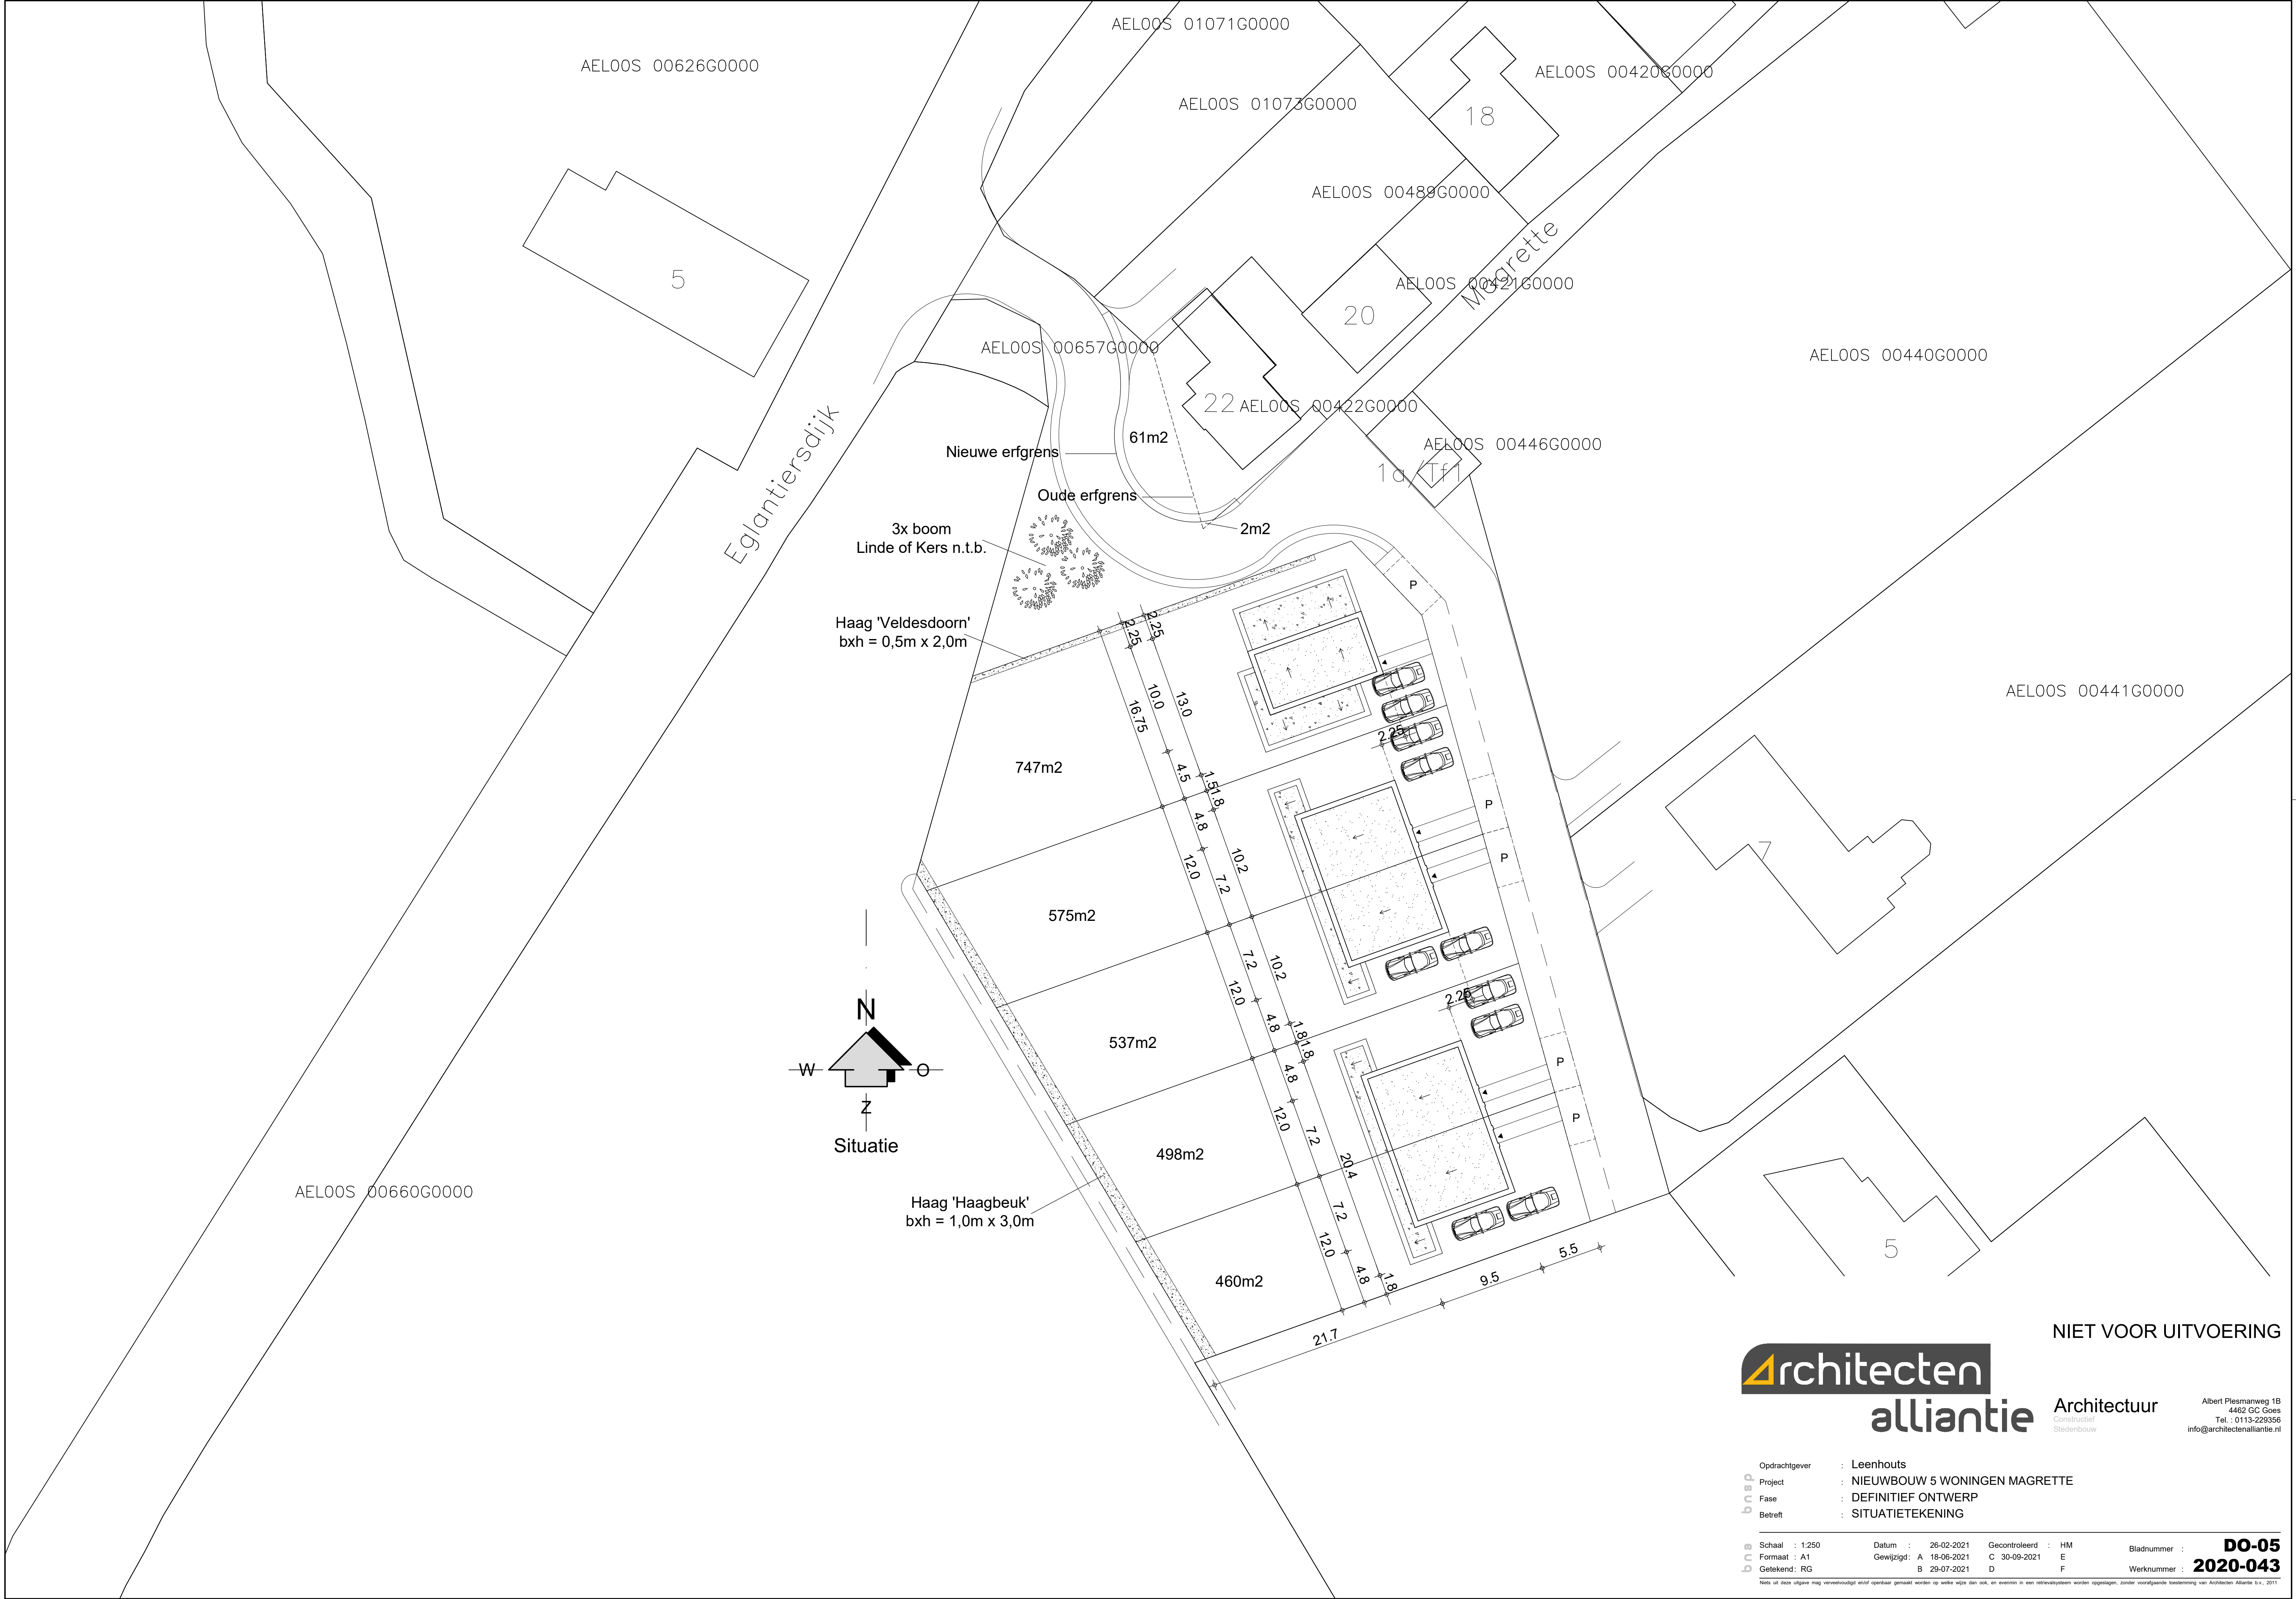

NIET VOOR UITVOERING



Architectuur
Constructief
Stedenbouw

Albert Plesmanweg 1B
4462 GC Goes
Tel. : 0113-229356
info@architectenalliantie.nl

Opdrachtgever : Leenhouts
Project : NIEUWBOUW 5 WONINGEN MAGRETTE
Fase : DEFINITIEF ONTWERP
Betreft : SITUATIETEKENING

Schaal : 1:250
Formaat : A1
Getekend : RG
Datum : 26-02-2021
Gewijzigd : A 18-06-2021
B 29-07-2021
Gecontroleerd : HM
C 30-09-2021
D
F
Bladnummer : **DO-05**
Werknummer : **2020-043**

Niets uit deze uitgave mag vervoerdigd en/of openbaar gemaakt worden op welke wijze dan ook, en overmits in een retrievalstelsel worden opgeslagen, zonder voorafgaande toestemming van Architecten Alliantie b.v., 2011