

KAART 1

KAART 2

KAART 3

LEGENDA

	TB-grens		Maatregelvlak waterstaatsdoeleinden, zone verkeersdoeleinden
	Maatregelvlak waterstaatsdoeleinden		Te amoveren gebouwen
	Maatregelvlak waterstaatsdoeleinden, zone sluis		Maatregelvlak waterstaatsdoeleinden, zone inpassing natuur
	Maatregelvlak waterstaatsdoeleinden, zone dienstenhaven		Maatregelvlak waterstaatsdoeleinden, zone opslag- en onderhoudsterrein Rijkswaterstaat
	Maatregelvlak waterstaatsdoeleinden, zone waterkering		Maatregelvlak waterstaatsdoeleinden, zone fietsverbinding
	Maatregelvlak waterstaatsdoeleinden, zone ligplaatsen		Begrenzing te vergraven gebied
	Tijdelijk werkterrein		

0 100 200 300 400m

NIEUWE SLUIS TERNEUZEN
TRACÉ BESLUIT
OVERZICHT TB-KAARTEN

LievenseCSO
infra water milieu


LievenseCSO Infra B.V.
Trammingel 2, 4814 AB Breda
Postbus 3199, 4800 DD Breda

+31 88 910 2000
Info@LievenseCSO.com
www.LievenseCSO.com

Ge tekend: MLE	Datum: 26-10-2015	Doc.soort: Tekening
Gezien: DZA	Datum: 26-10-2015	Schaal: 1:10000
In 5 bladen, blad nr. 1	Formaat: A3	
Id.nr. VNZT-00-T-SO-13-G001	Rev. 1	

TEMPLATE: NLCS - PLOTSCHAAL 1:1

10cm 9 8 7 6 5 4 3 2 1 0

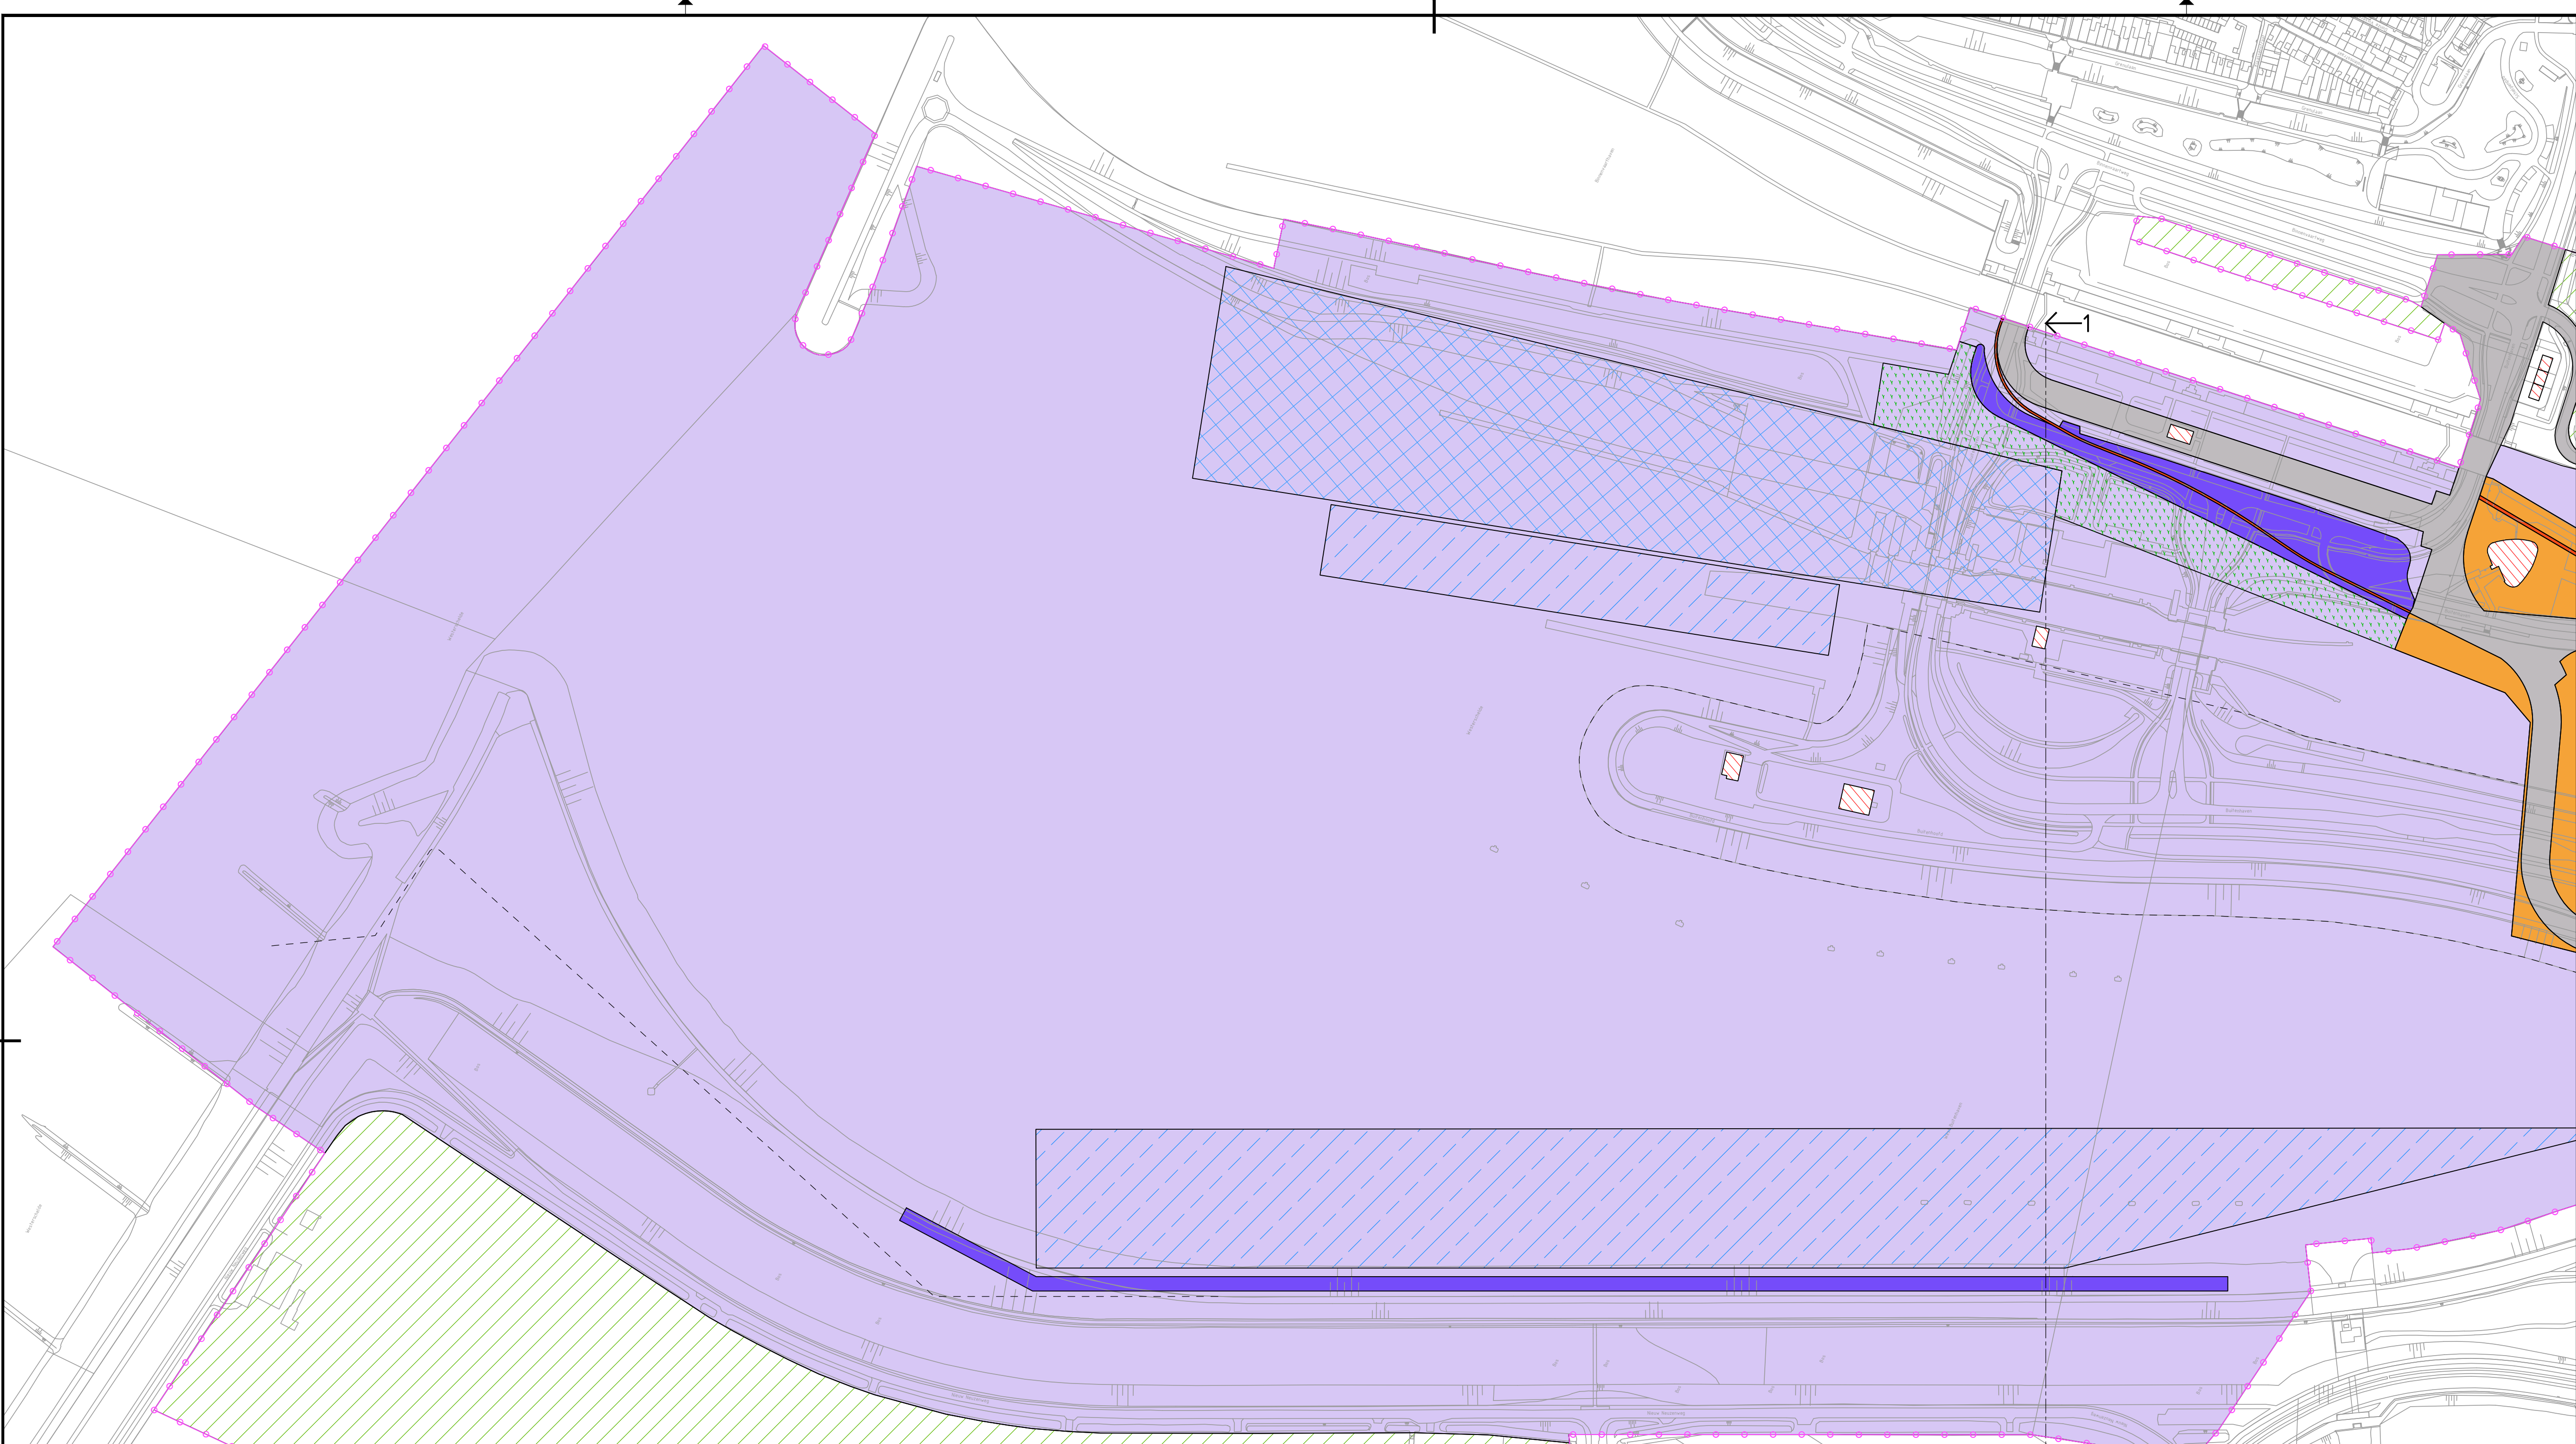

LEGENDA



- | | | | |
|--|--|--|--|
| | TB-grens | | Maatregelvlak waterstaatsdoeleinden, zone verkeersdoeleinden |
| | Maatregelvlak waterstaatsdoeleinden | | Te amoveren gebouwen |
| | Maatregelvlak waterstaatsdoeleinden, zone sluis | | Maatregelvlak waterstaatsdoeleinden, zone inpassing natuur |
| | Maatregelvlak waterstaatsdoeleinden, zone dienstehaven | | Maatregelvlak waterstaatsdoeleinden, zone opslag- en onderhoudsterrein Rijkswaterstaat |
| | Maatregelvlak waterstaatsdoeleinden, zone waterkering | | Maatregelvlak waterstaatsdoeleinden, zone fietsverbinding |
| | Maatregelvlak waterstaatsdoeleinden, zone ligplaatsen | | Begrenzing te vergroeven gebied |
| | Tijdelijk werkterrein | | |

0 25 50 75 100m

NIEUWE SLUIS TERNEUZEN
TRACÉ BESLUIT
TB-KAART 1



Getekend:	MLE	Datum:	26-10-2015	Doc.soort:	tekening
Gezien:	DZA	Datum:	26-10-2015	Schaal:	1:2500
In	5 bladen, blad nr. 2	Formaat:	A1		
Id.nr.	VNZZ-00-T-S0-13-G001	Rev.	1		

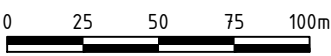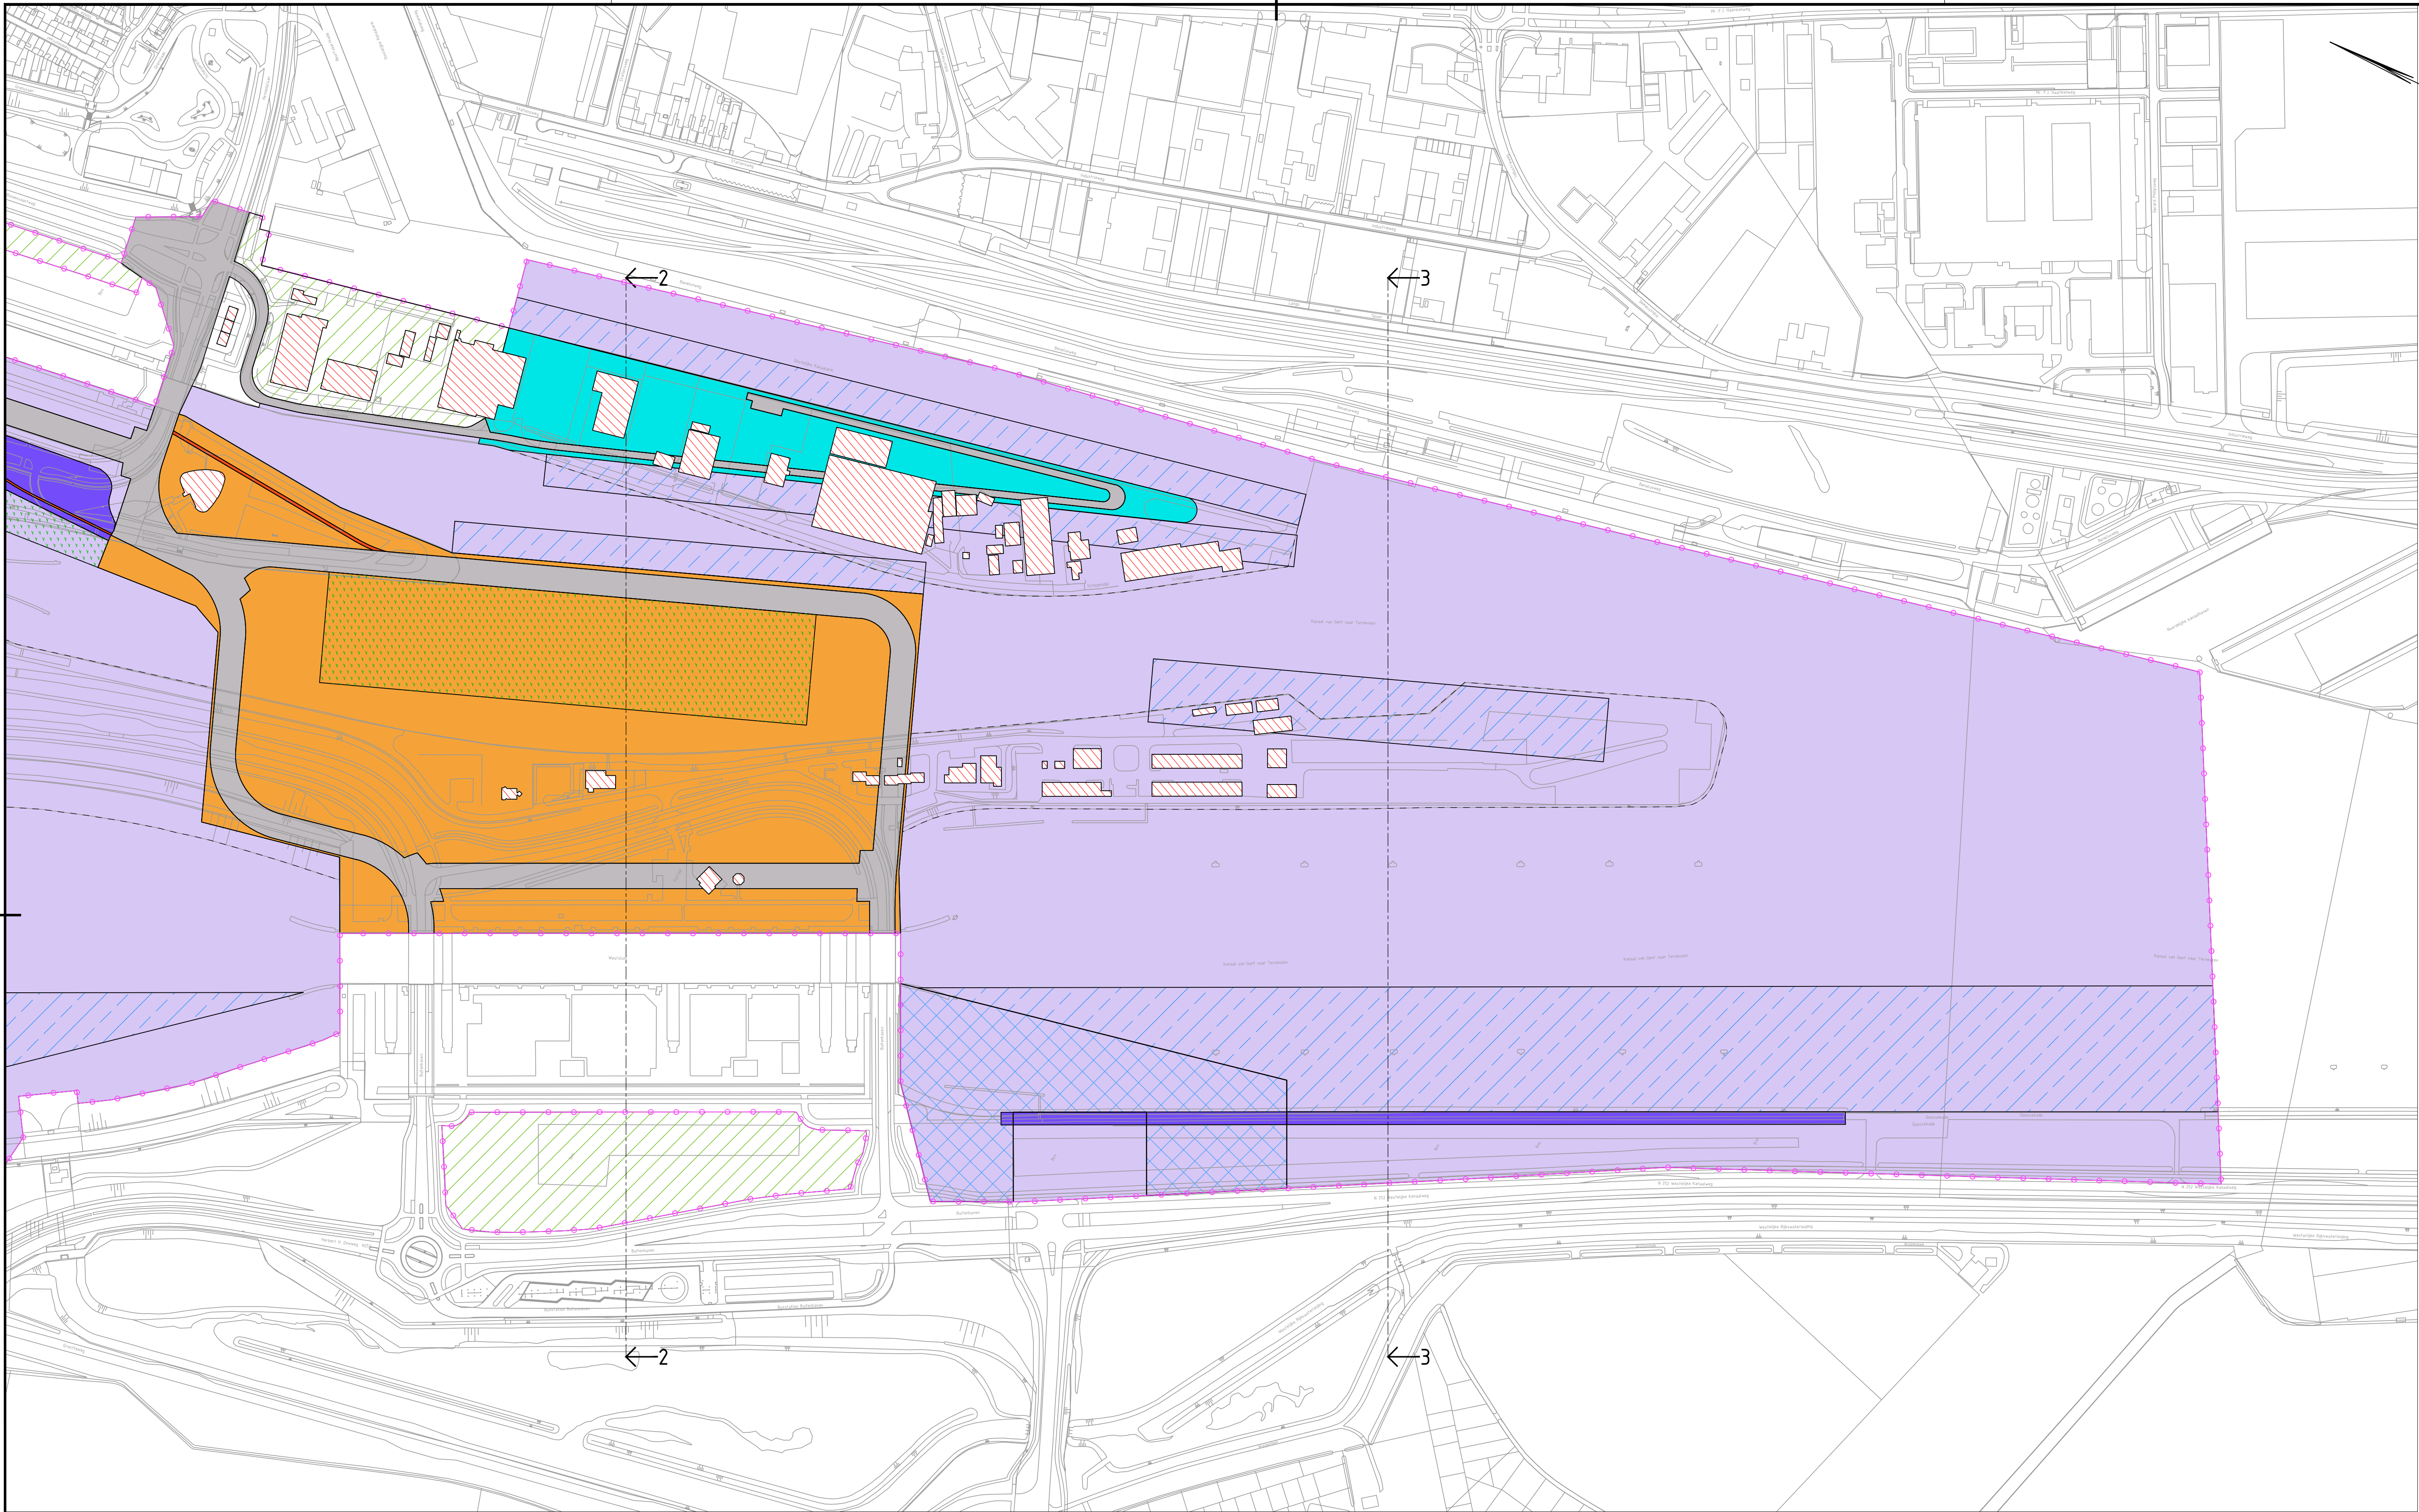

LEGENDA

- | | | | |
|--|---|--|--|
| | TB-grens | | Maatregelvlak waterstaatsdoeleinden, zone verkeersdoeleinden |
| | Maatregelvlak waterstaatsdoeleinden | | Te amoveren gebouwen |
| | Maatregelvlak waterstaatsdoeleinden, zone sluis | | Maatregelvlak waterstaatsdoeleinden, zone inpassing natuur |
| | Maatregelvlak waterstaatsdoeleinden, zone dienstenhaven | | Maatregelvlak waterstaatsdoeleinden, zone opslag- en onderhoudsterrein Rijkswaterstaat |
| | Maatregelvlak waterstaatsdoeleinden, zone waterkering | | Maatregelvlak waterstaatsdoeleinden, zone fietsverbinding |
| | Maatregelvlak waterstaatsdoeleinden, zone ligplaatsen | | Begrenzing te vergraven gebied |
| | Tijdelijk werkterrein | | |

NIEUWE SLUIS TERNEUZEN
TRACÉ BESLUIT
TB-KAART 3




1	01-12-2015	Eerste revisie	MLE
0	26-10-2015	Eerste uitgave	MLE
Rev.	Datum	Omschrijving	Get.

Getekend:	MLE	Datum:	26-10-2015	Doc.soort:	tekening
Gezien:	DZA	Datum:	26-10-2015	Schaal:	1:2500
In	5 bladen, blad nr. 4	Formaat:	A1		
Id.nr.	VNZT-00-T-SO-13-G001	Rev.	1		

WEST


OOST

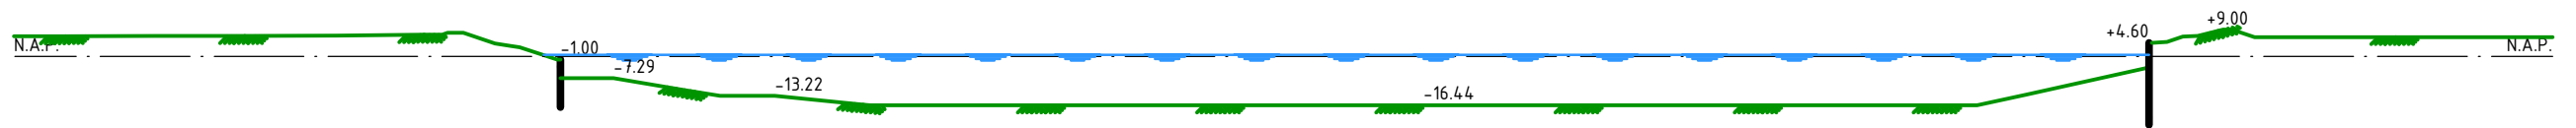

1-1

WEST

OOST

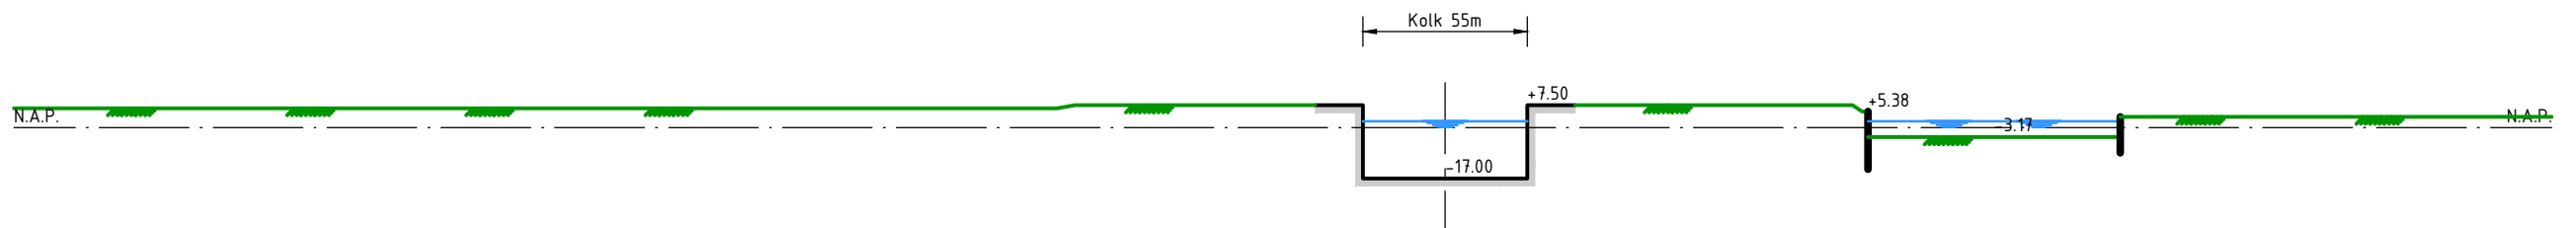


2-2

WEST

OOST



3-3

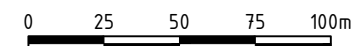

	-	-	-	-
	1	01-12-2015	Eerste revisie	MLE
	0	26-10-2015	Eerste uitgave	MLE
Rev.	Datum	Omschrijving	Get.	

NIEUWE SLUIS TERNEUZEN
TRACÉ BESLUIT
TB-KAART DOORSNEDEN



Getekend:	MLE	Datum:	26-10-2015	Doc.soort:	tekening
Gezien:	DZA	Datum:	26-10-2015	Schaal:	1:2500
In	5	bladen, blad nr.	5	Formaat:	A3
Id.nr.	VNZT-00-T-SO-13-G001				Rev. 1

TEMPLATE: NLCS - PLOTSCHAAL 1:1

