



18

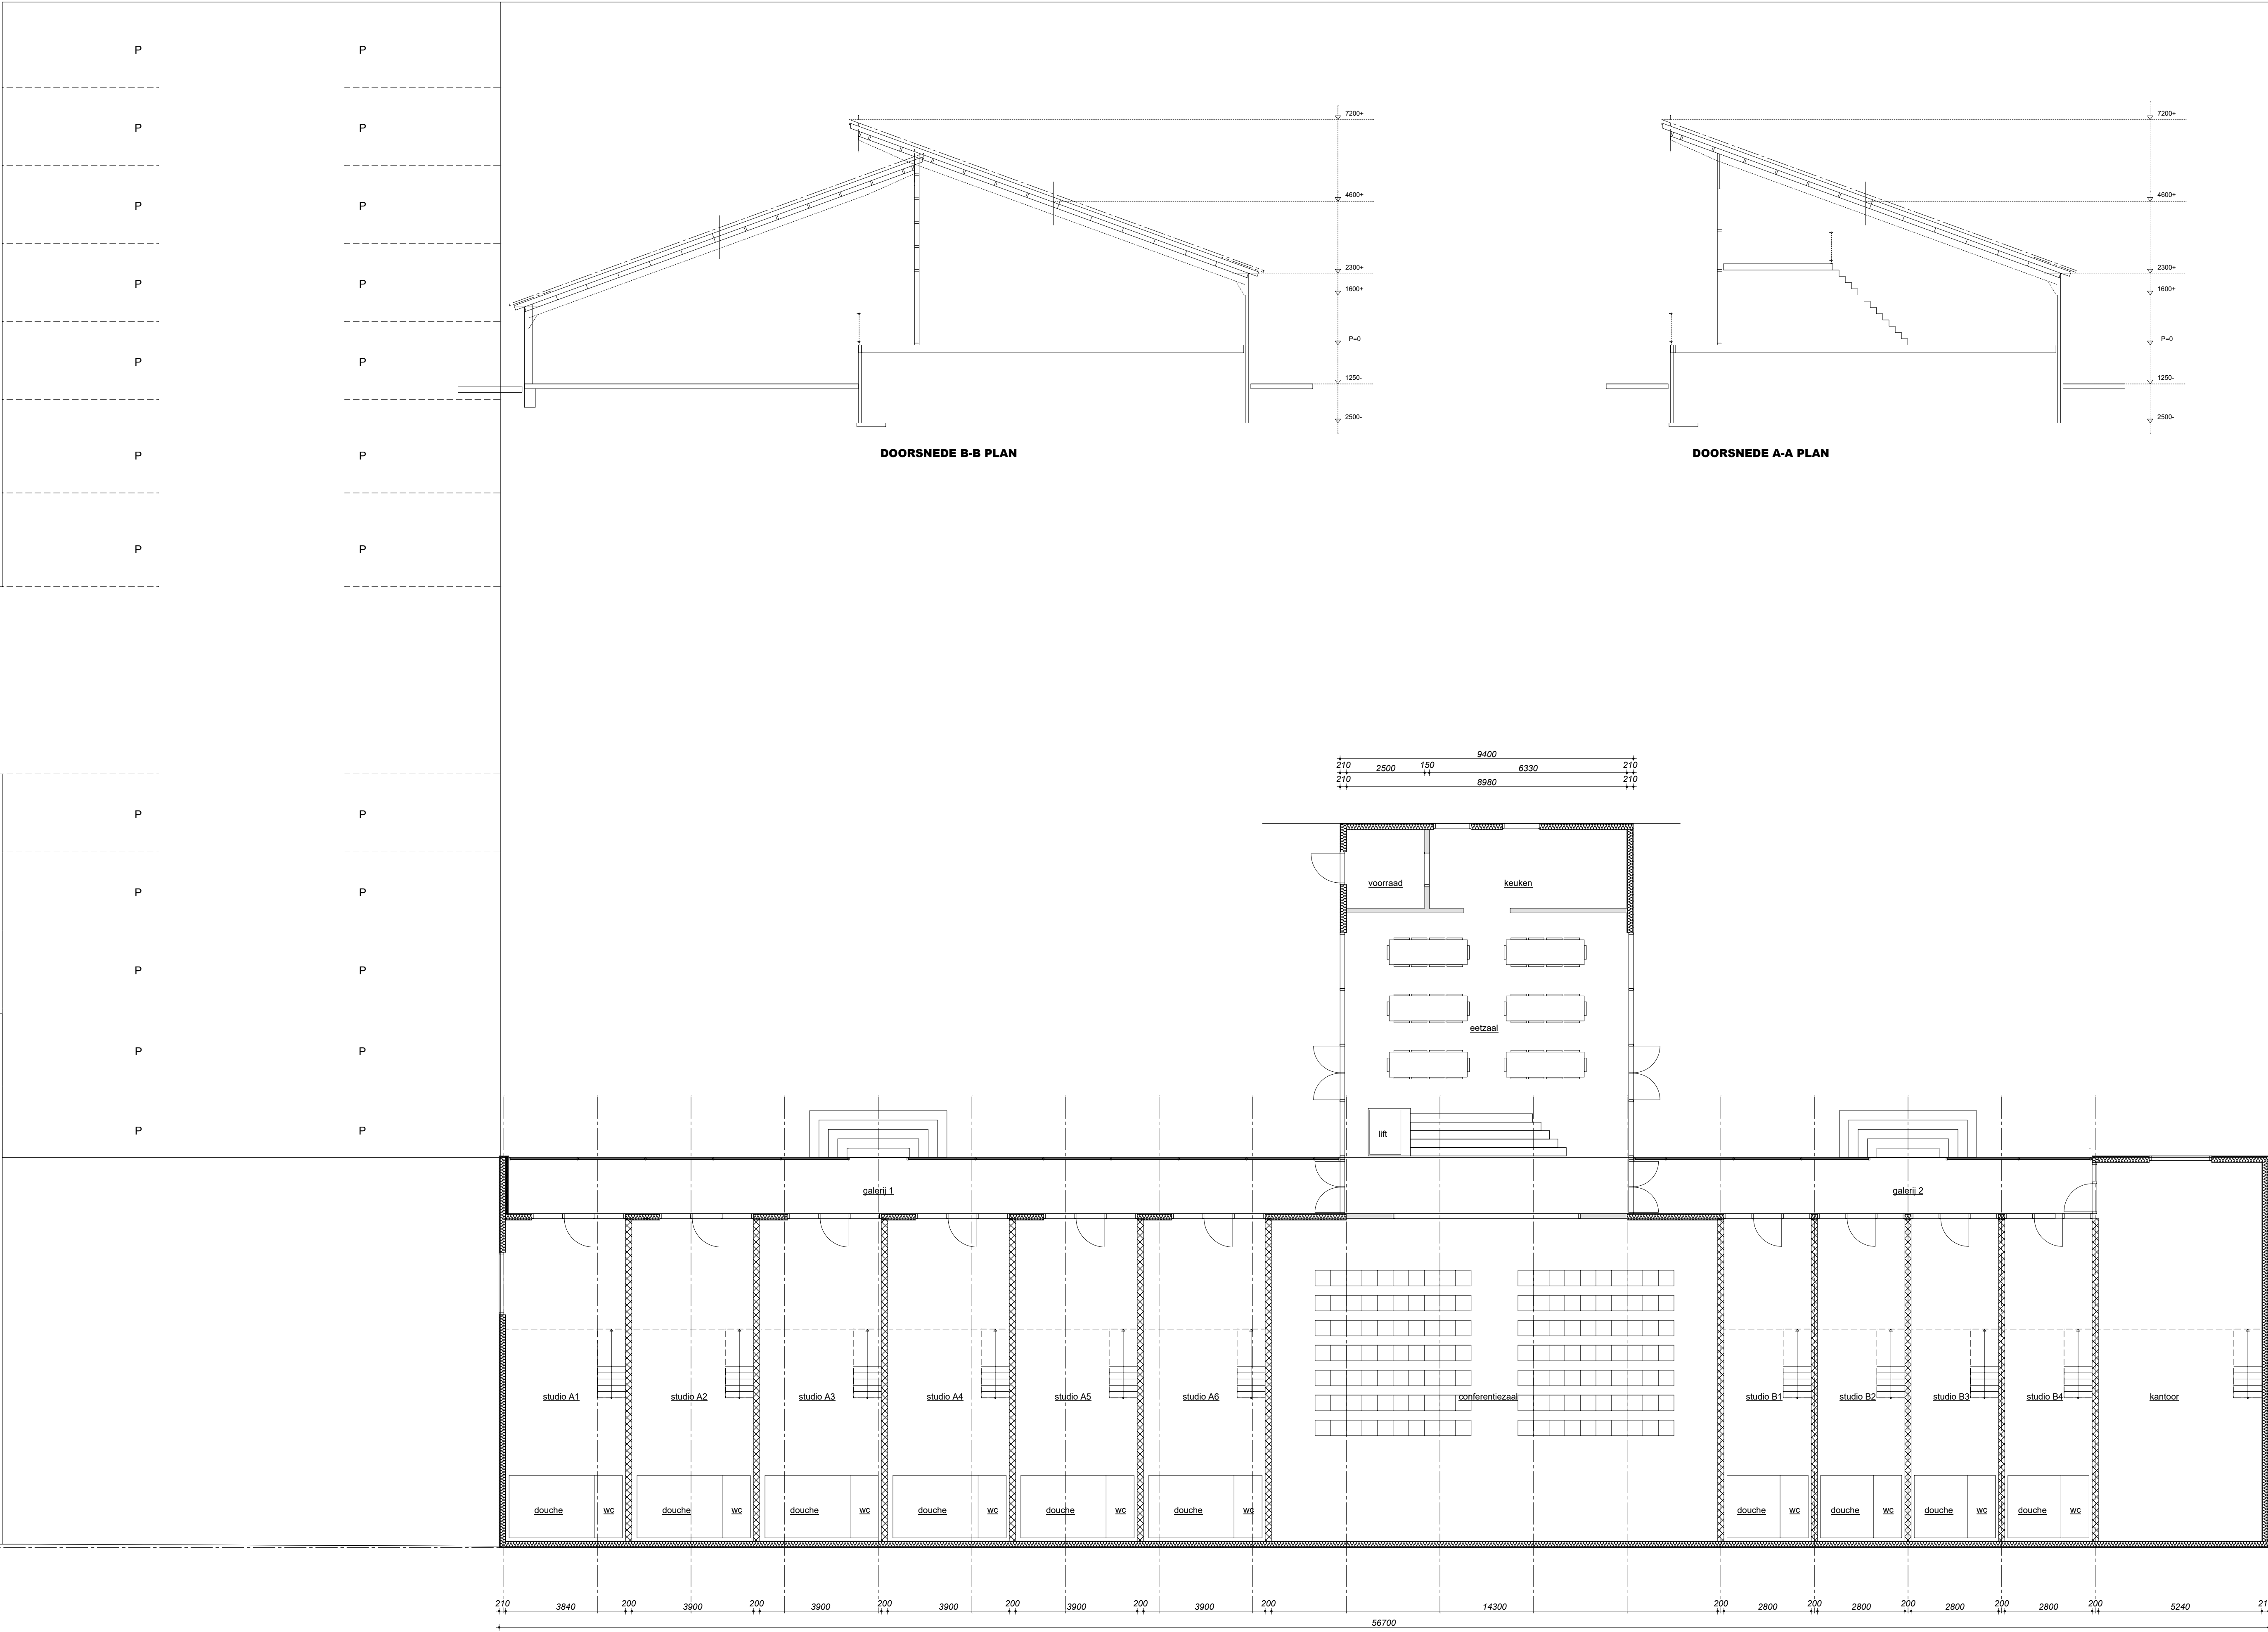

13

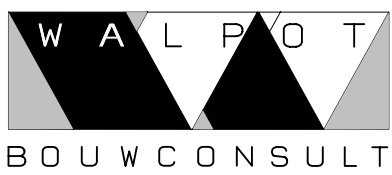

kuijpersdreef 32
4691 is tholen
tel : 06-22175731
e-mail: leo@walpotbouwconsult.nl
website: www.walpotbouwconsult.nl