
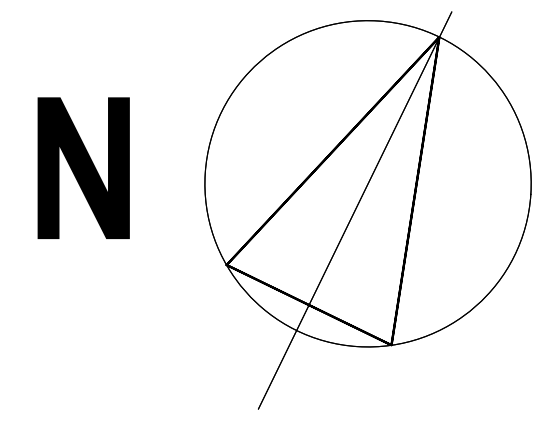


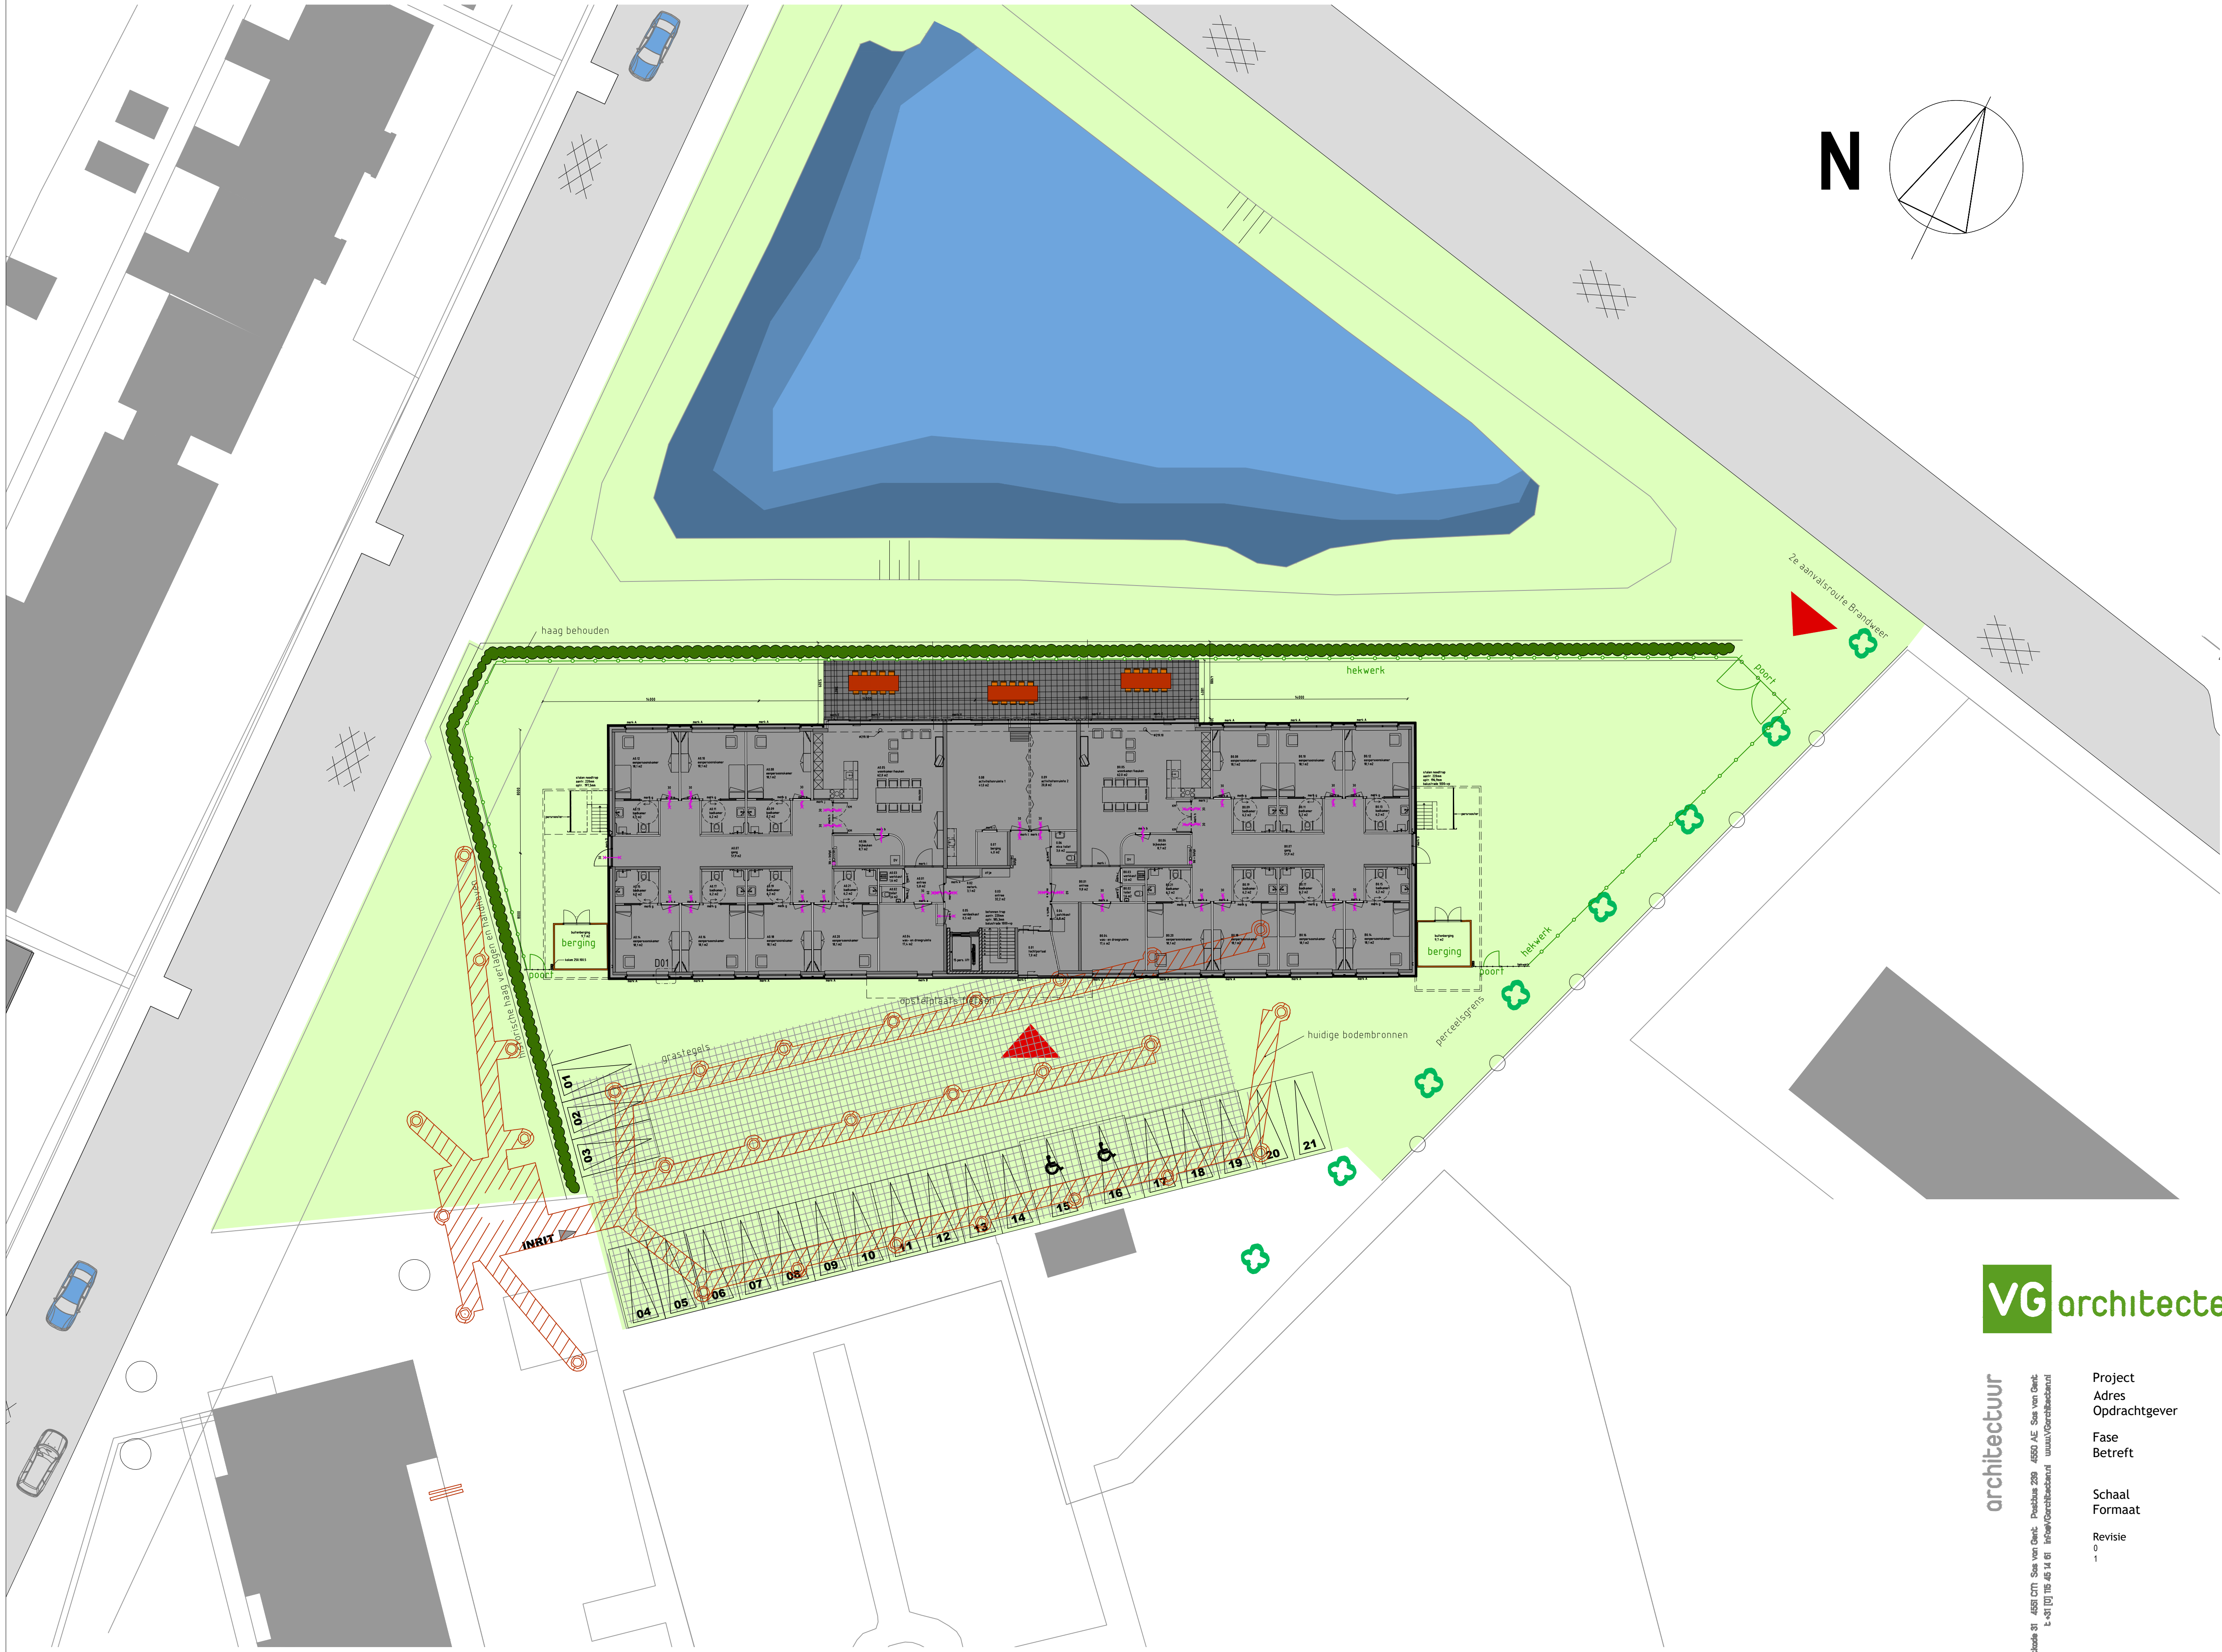

VG architecten

architectuur

Coördinator: 4658 CMT Sas van Gent Postbus 298 4650 AE Sas van Gent
t: +31 (0) 15 46 14 61 info@vgarchitecten.nl www.vgarchitecten.nl

Project : Nieuwbouw Zorgcomplex
Adres : Canadalaan Sas van Gent
Opdrachtgever : SVRZ
Fase : Technisch Ontwerp
Betreft : Terreinindeling

Schaal : 1:200
Formaat : A1

Revisie	Datum	Getekend	Gezien
0	27-10-2017	MB	GG
1	01-12-2017	MB	GG


Documentnummer : 2016 032A T00











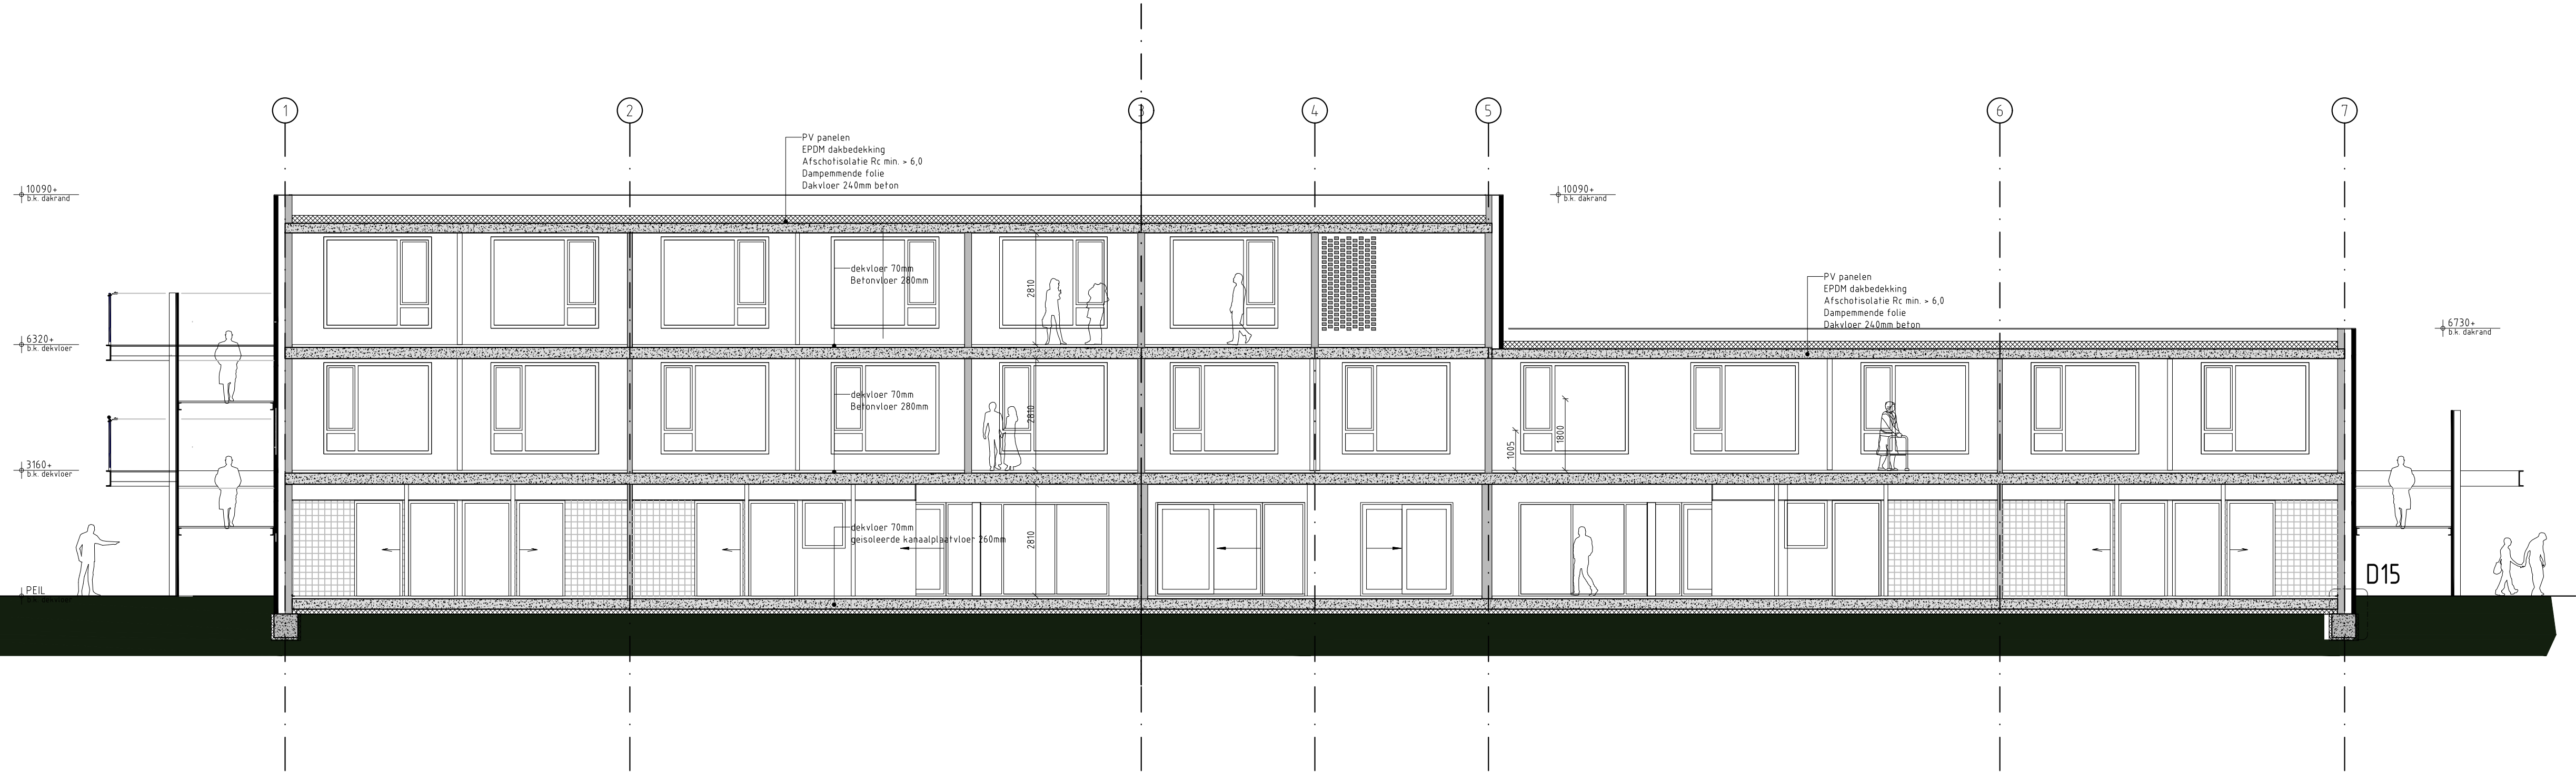


DOORSNEDE AA
1:100

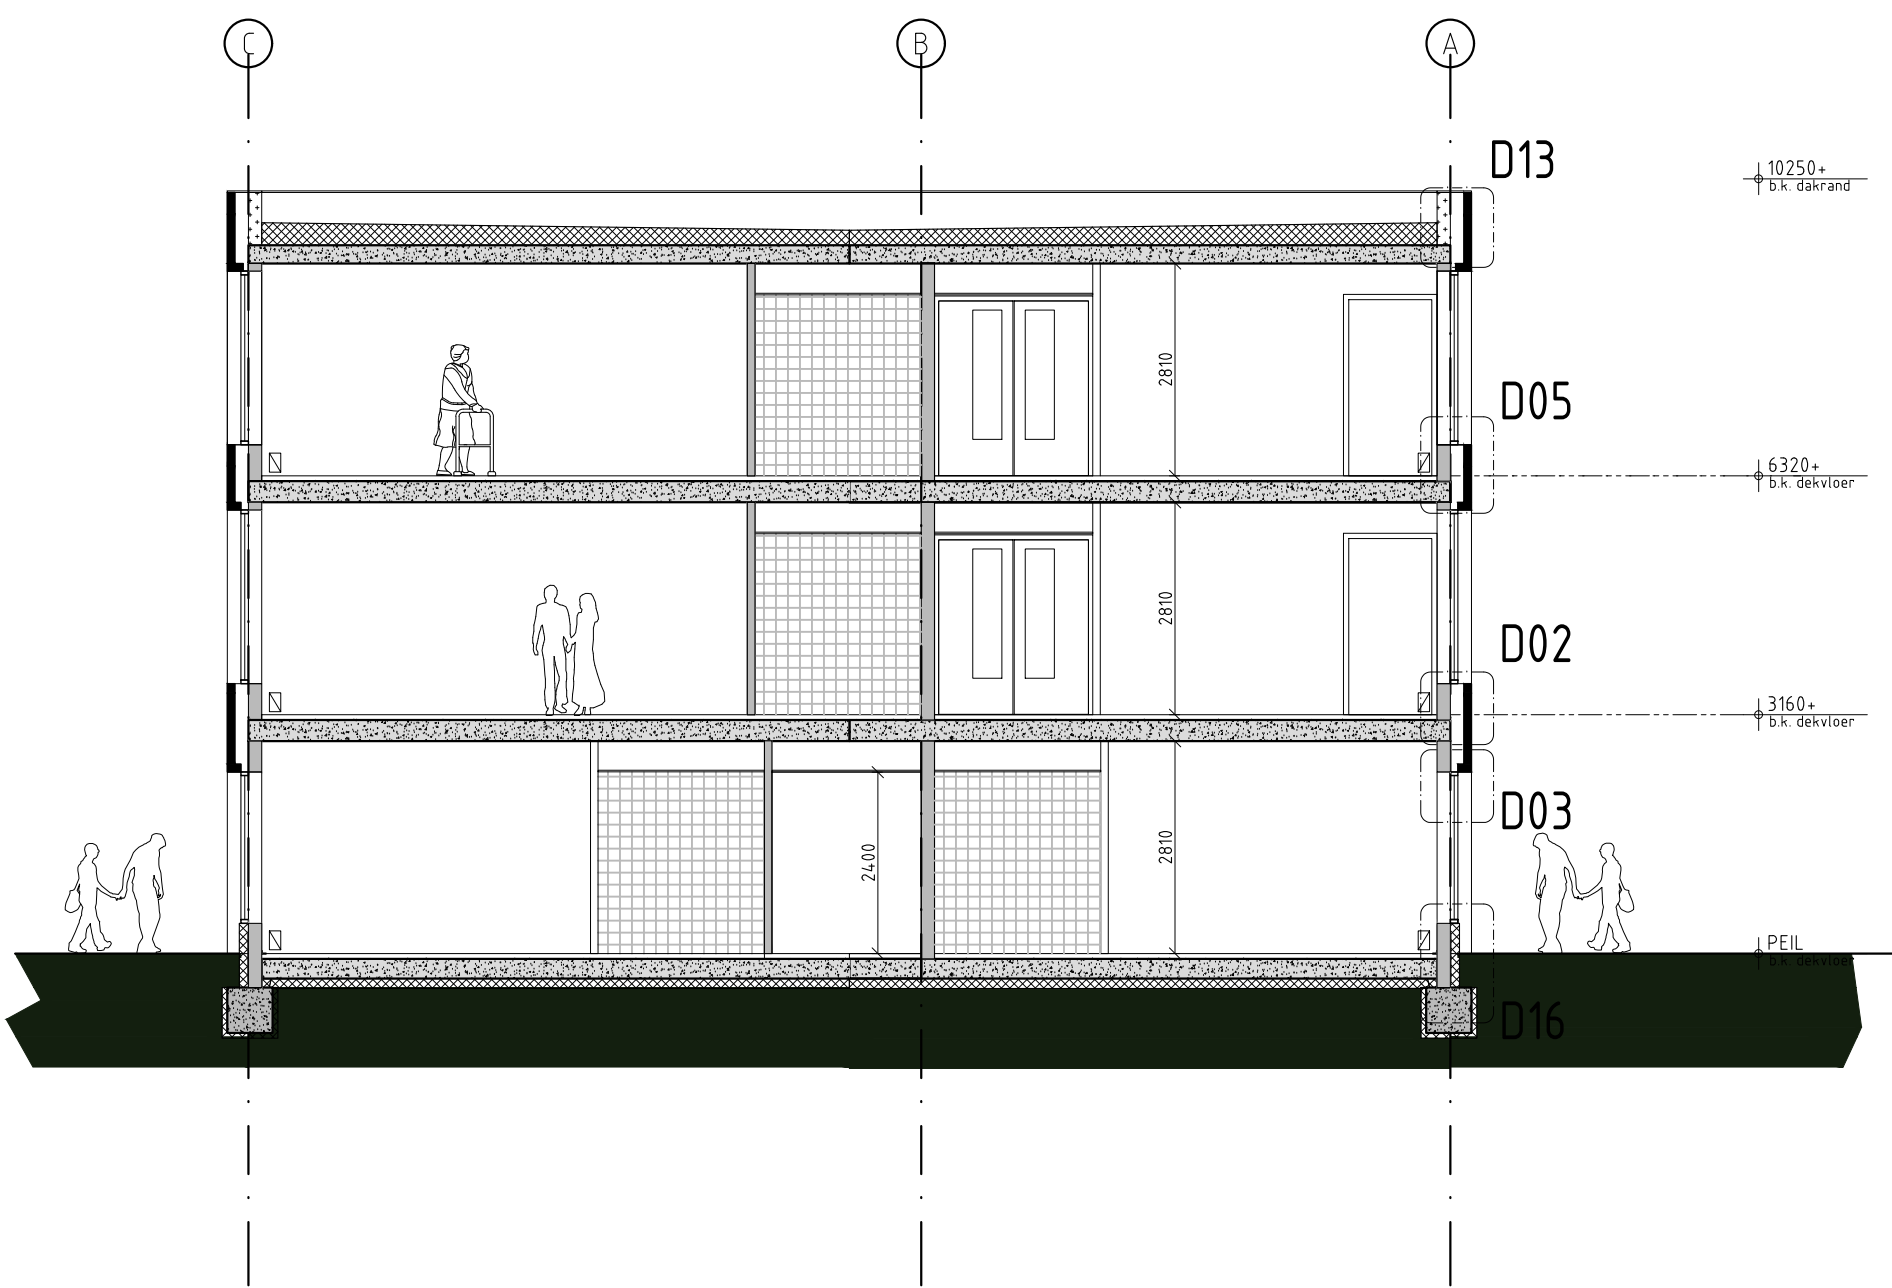


DOORSNEDE BB
1:100

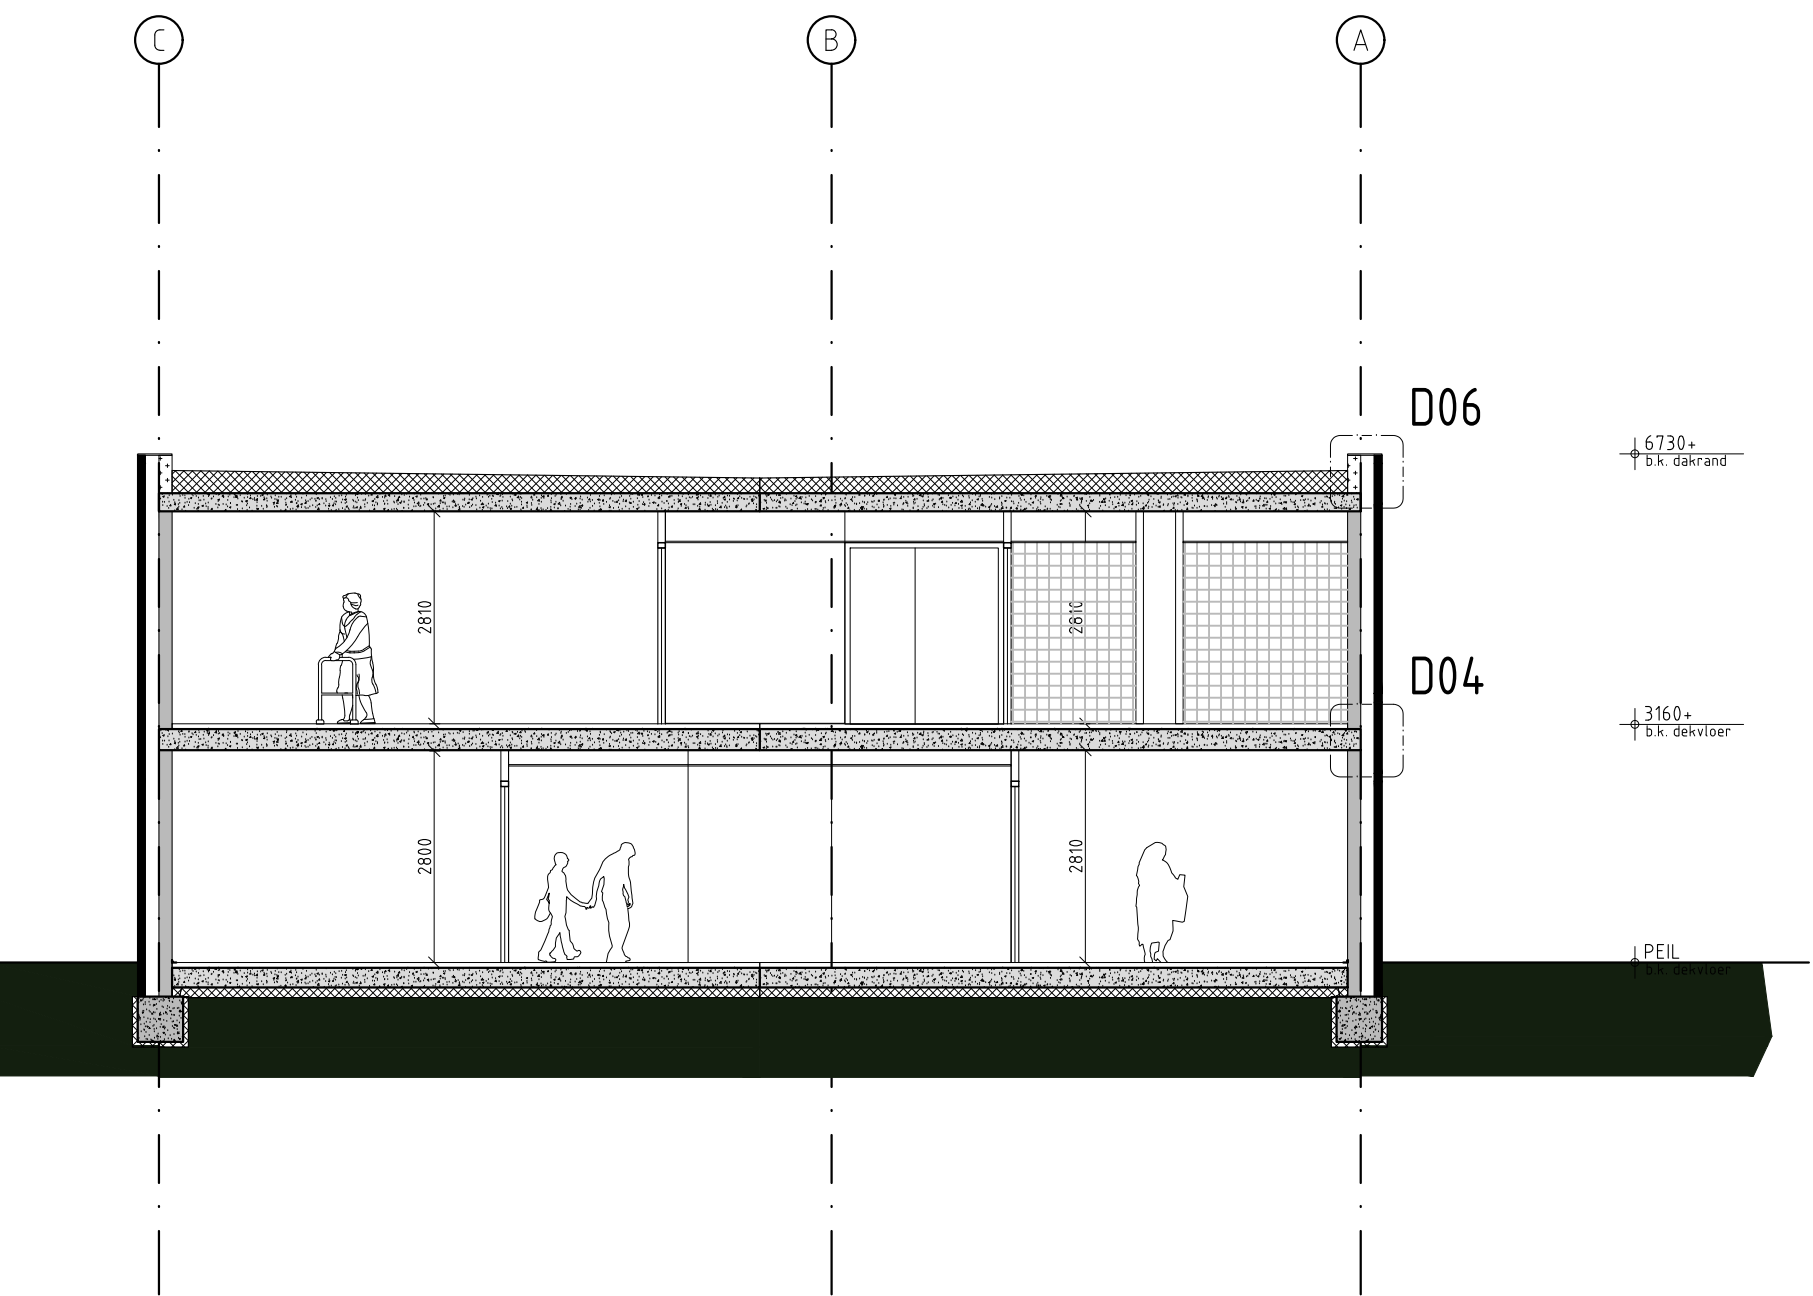


DOORSNEDE CC
1:100

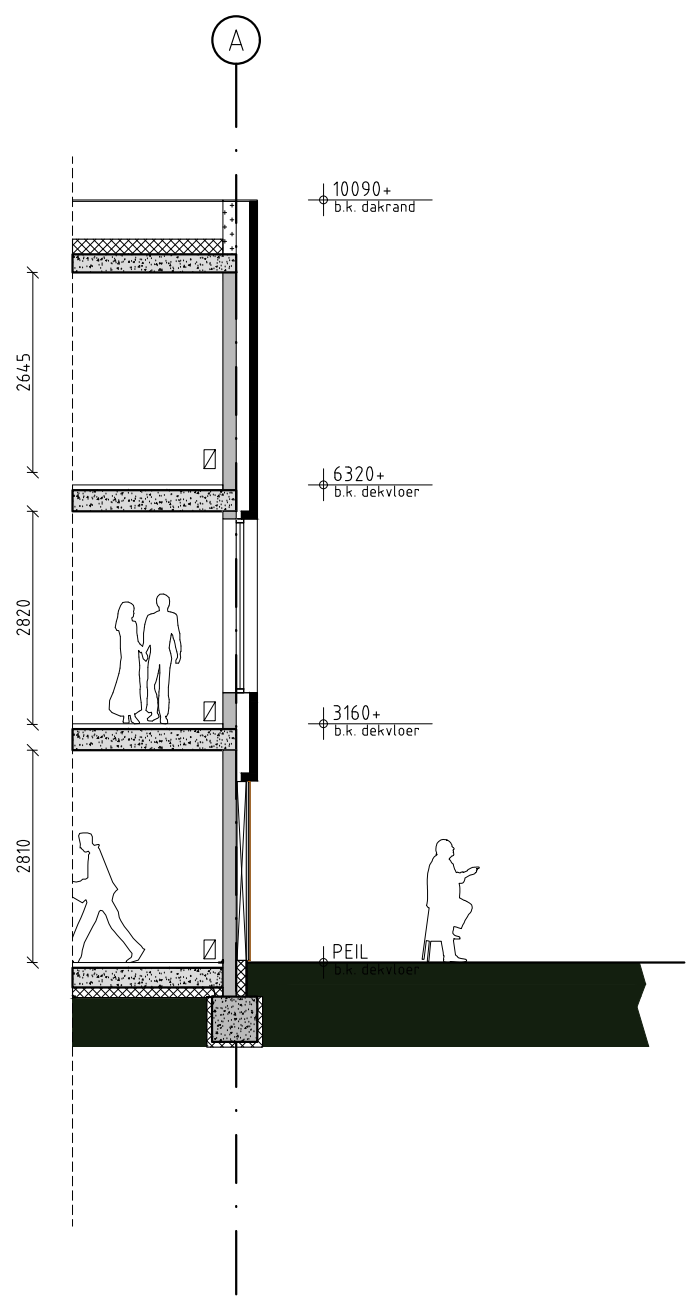

DOORSNEDE D
1:100

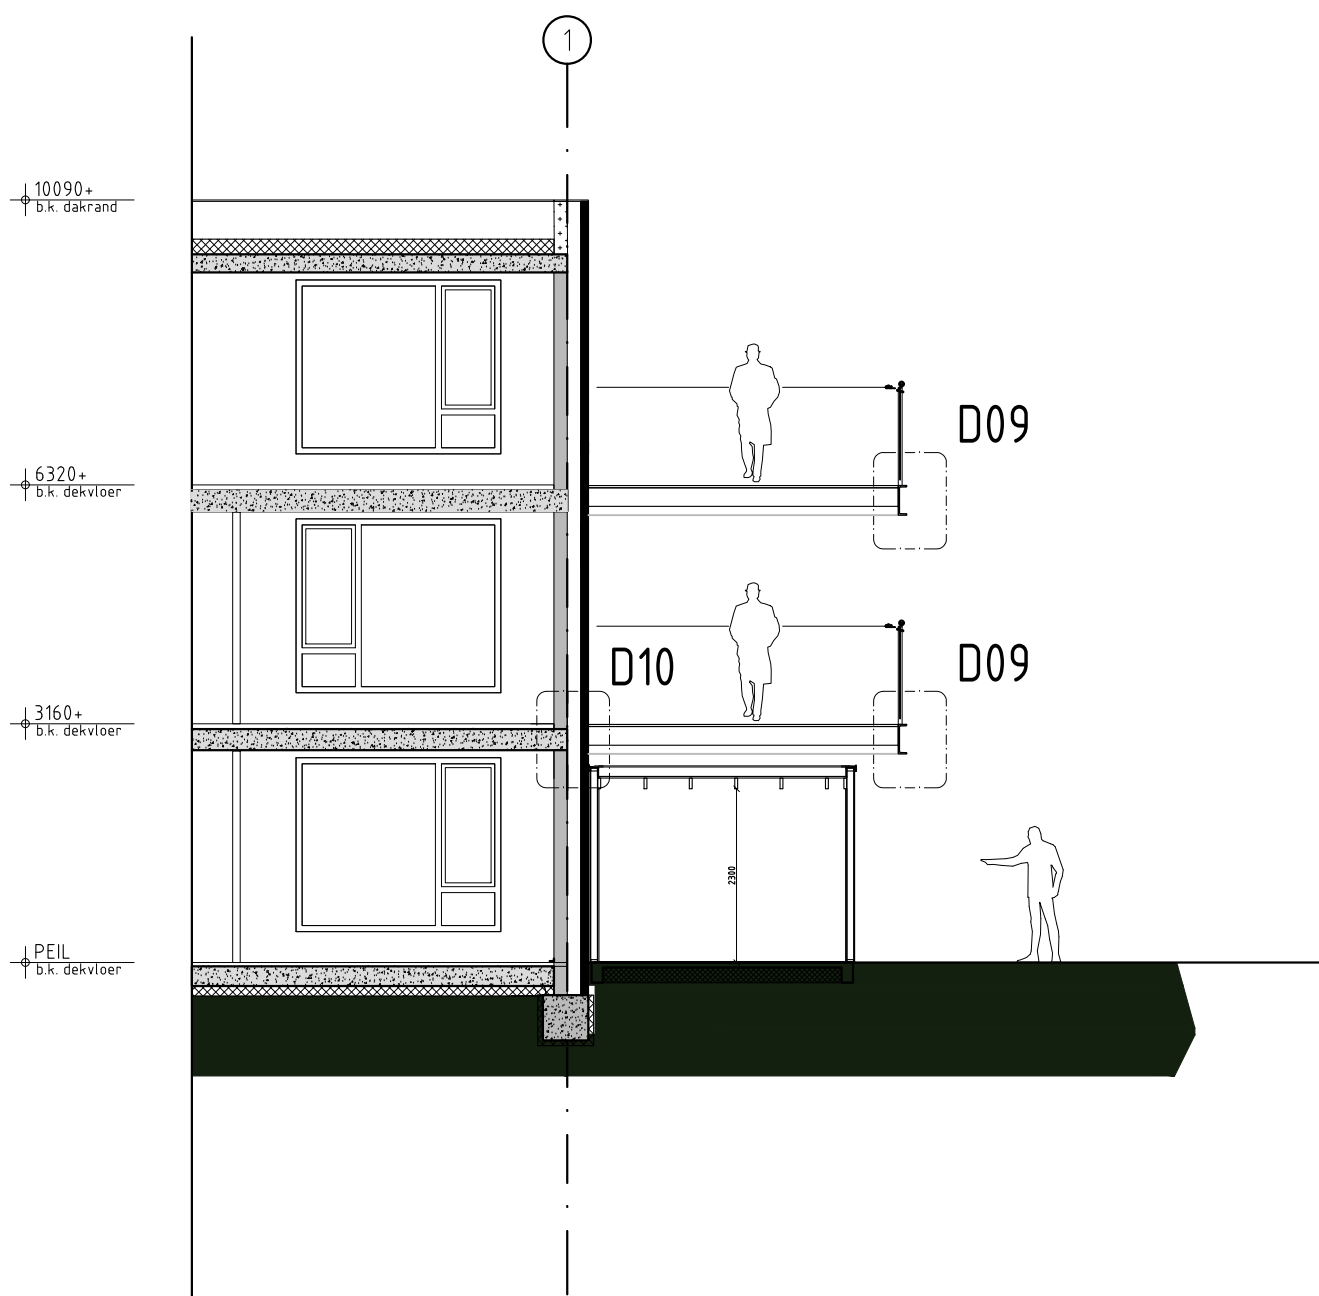

DOORSNEDE E
1:100

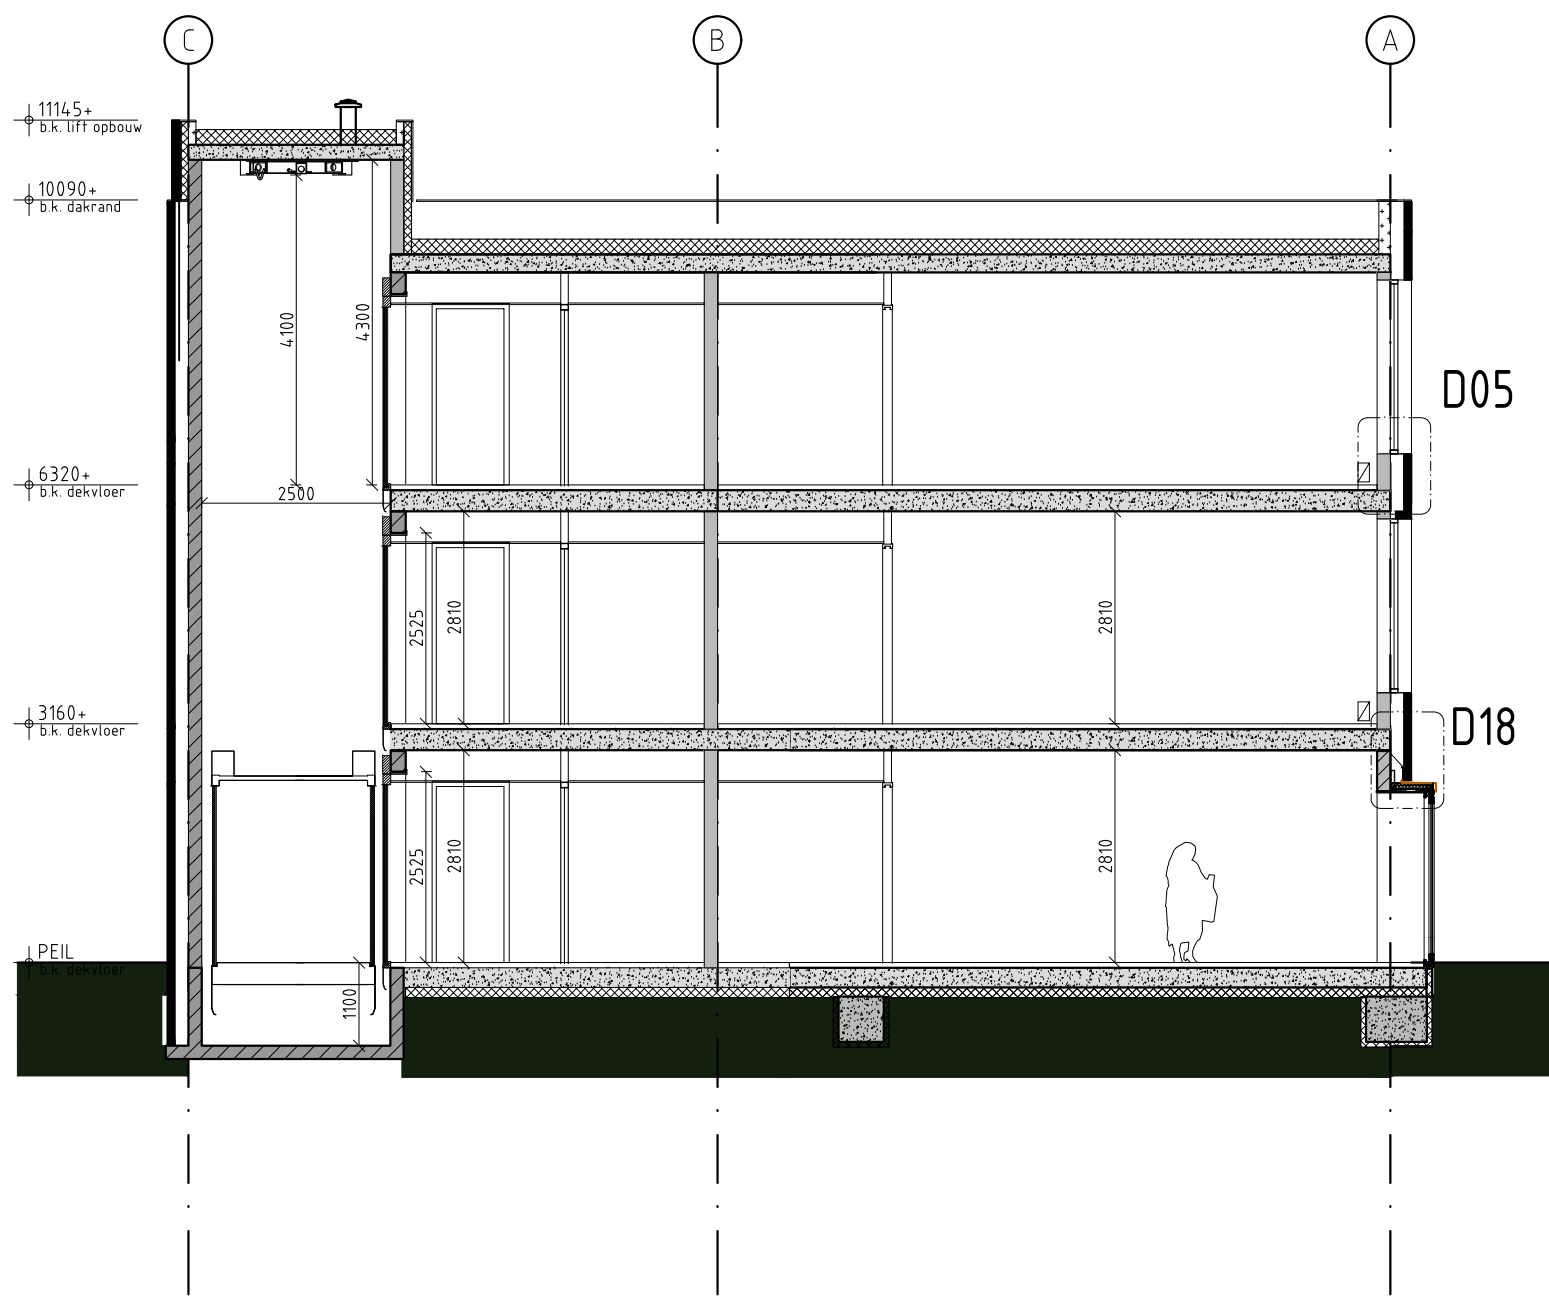

DOORSNEDE FF
1:100

VGarchitecten



architectuur
Creditekaart 31 4650 CDT - Sas van Gent - Postbus 299 4650 AE - Sas van Gent
t +31 (0) 16 45 14 01 info@vgarchitecten.nl www.vgarchitecten.nl

Project : Nieuwbouw Zorgcomplex
Adres : Canadalaan Sas van Gent
Opdrachtgever : SVRZ
Fase : Technisch Ontwerp
Betreft : Doorsneden

Schaal : 1:100
Formaat : A1+

Revisie	Datum	Getekend	Gezien
0	27-10-2017 01-12-2017	MB MB	GG GG

Documentnummer : 2016 032A T03

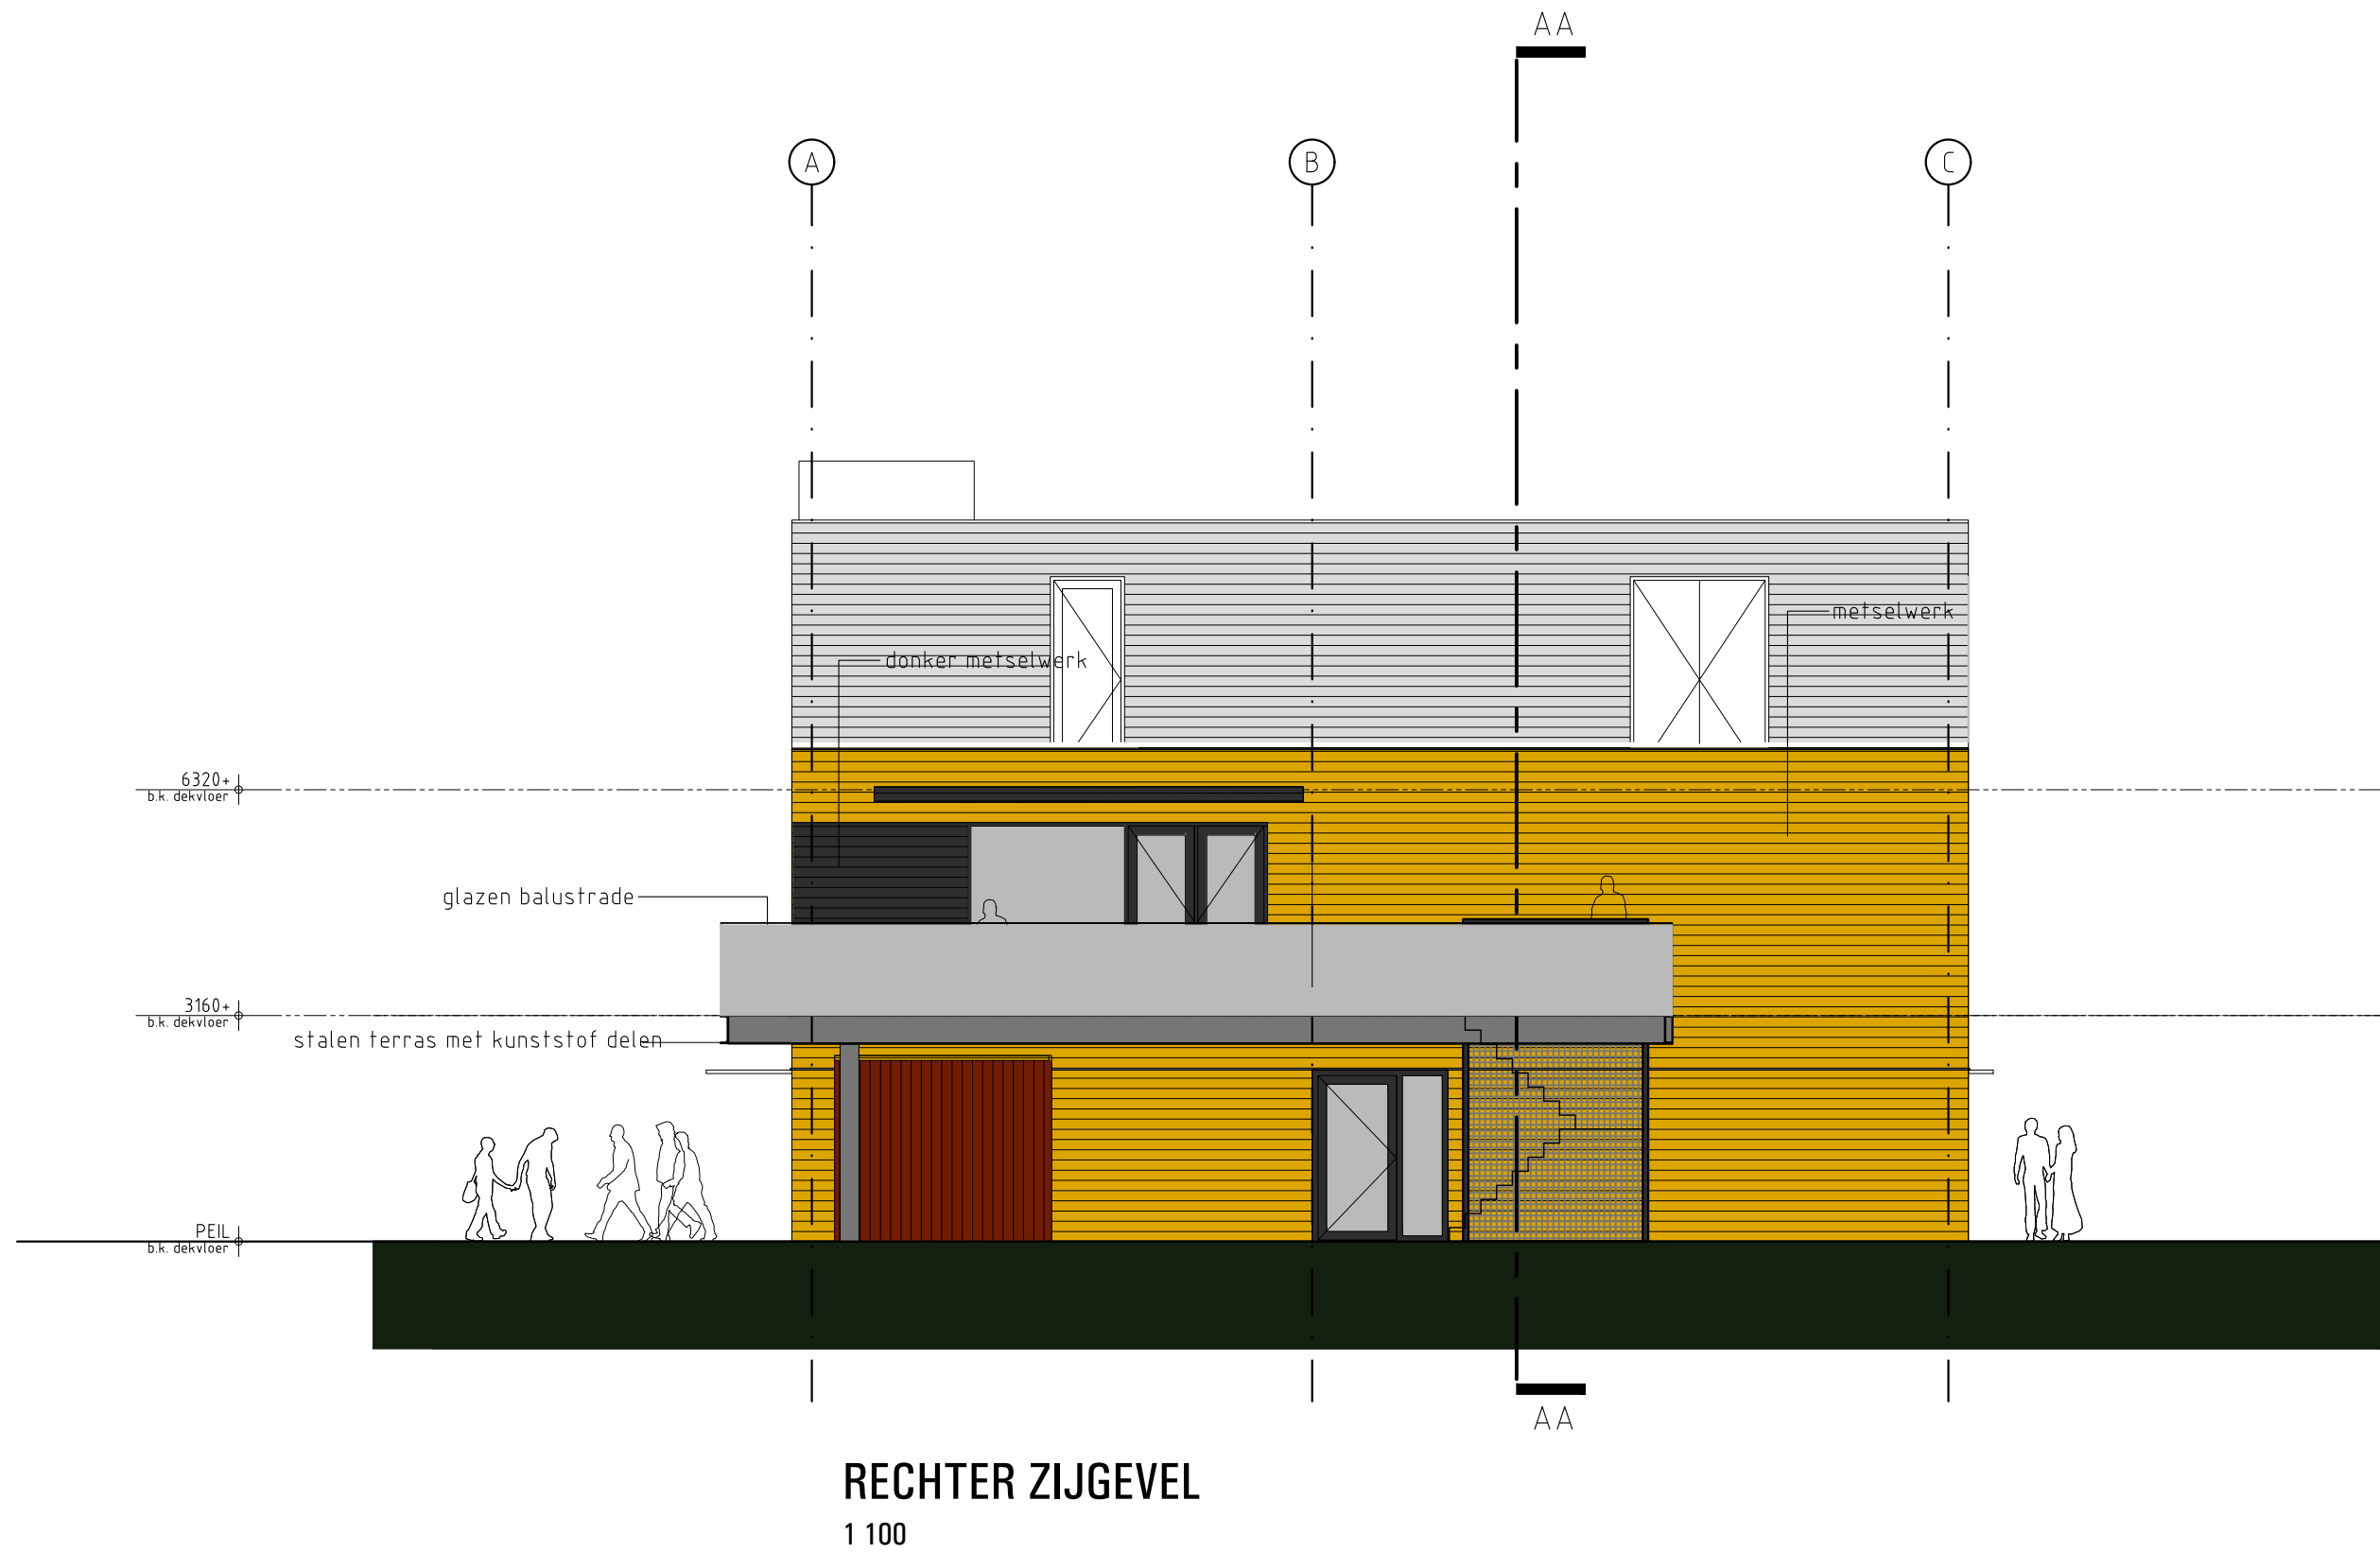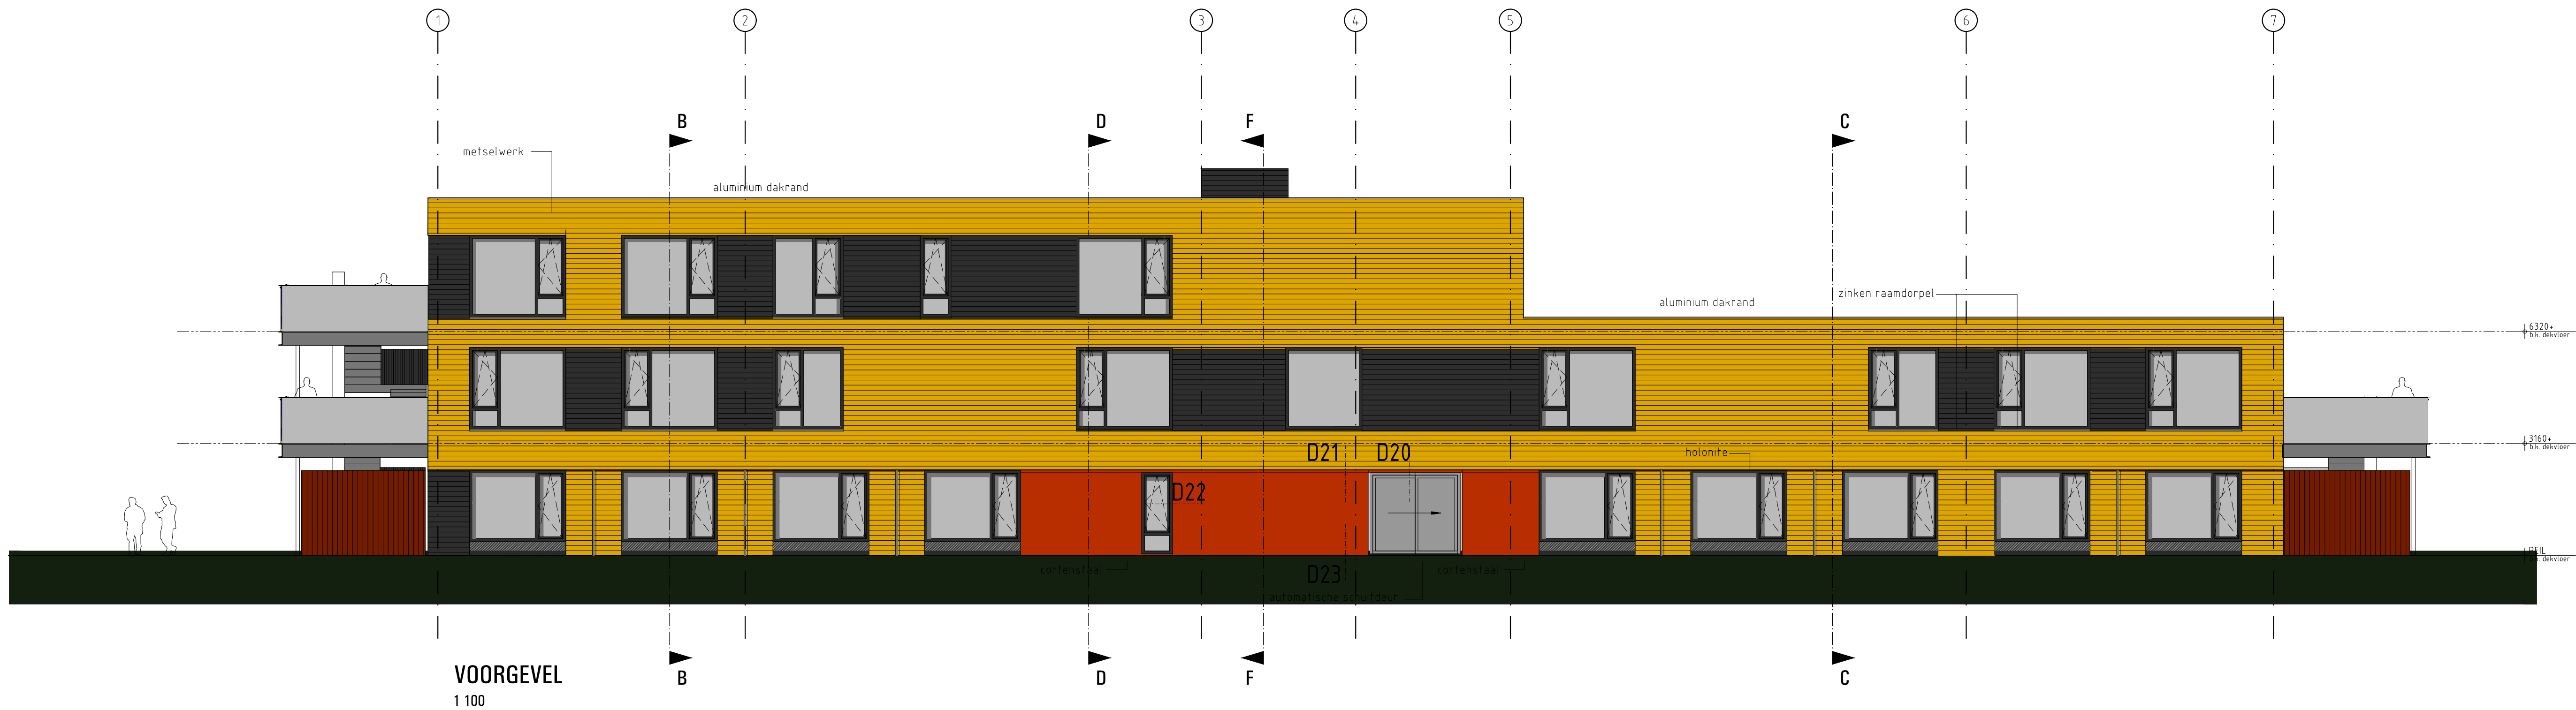

- Geventhet metselwerk
Lichte gele kleur
Vergoet: doornijp, koud grijs
- Geventhet metselwerk accent
Donker grijs
Vergoet: zwart, grijs
- Stalen gevelbekleding
Cortenstaal bekleding
- Bekleding buitenberging
Houten gevelbekleding
Houten gevelbekleding
Houten gevelbekleding
- Bekleding roofofzet
Lichte gele kleur
Vergoet: zwart, grijs

VG architecten

Project	: Nieuwbouw Zorgcomplex
Adres	: Canadalaan Sas van Gent
Opdrachtgever	: SVRZ
Fase	: Technisch Ontwerp
Betreft	: Gevelaanzichten
Schaal	: 1:100
Formaat	: A0
Revisie	: 0
Datum	: 21-10-2017
Getekend	: MB
Gezien	: GS

Documentnummer : 2016 032A T04

[Lege A3 pagina – liggend -ten behoeve van dubbelzijdig afdrukken]