


- NIEUWBOUW
890m2 bebouwd oppervlak
- BETONTEGELS - GRIJS
500X500mm
- BETONTEGELS - GRIJS
600X400mm
- STRAATKLINKERS
betonklinkers
- GRASBETONSTENEN
waterdoorlatend
- OVERIG
GAZON / HALFVERHARDING /
PLANTVAKKEN


TOTAAL 1302 m2 VERHARD

VGarchitecten

architectuur	Project	: Nieuwbouw 16 appartementen de Groene Zwaan		
	Adres	: Van der Peijlstraat 1, Terneuzen		
	Opdrachtgever	: Clavis		
	Fase	: DEFINITIEF ONTWERP		
	Betreft	: Situatie tekening		
	Schaal	: 1:200		
	Formaat	: A1		
	Revisie	Datum	Getekend	Gezien
	0	13-2-2018	RK	MB
	1	14-05-2018	MB	MB
	Documentnummer	: 2016 086A D00		

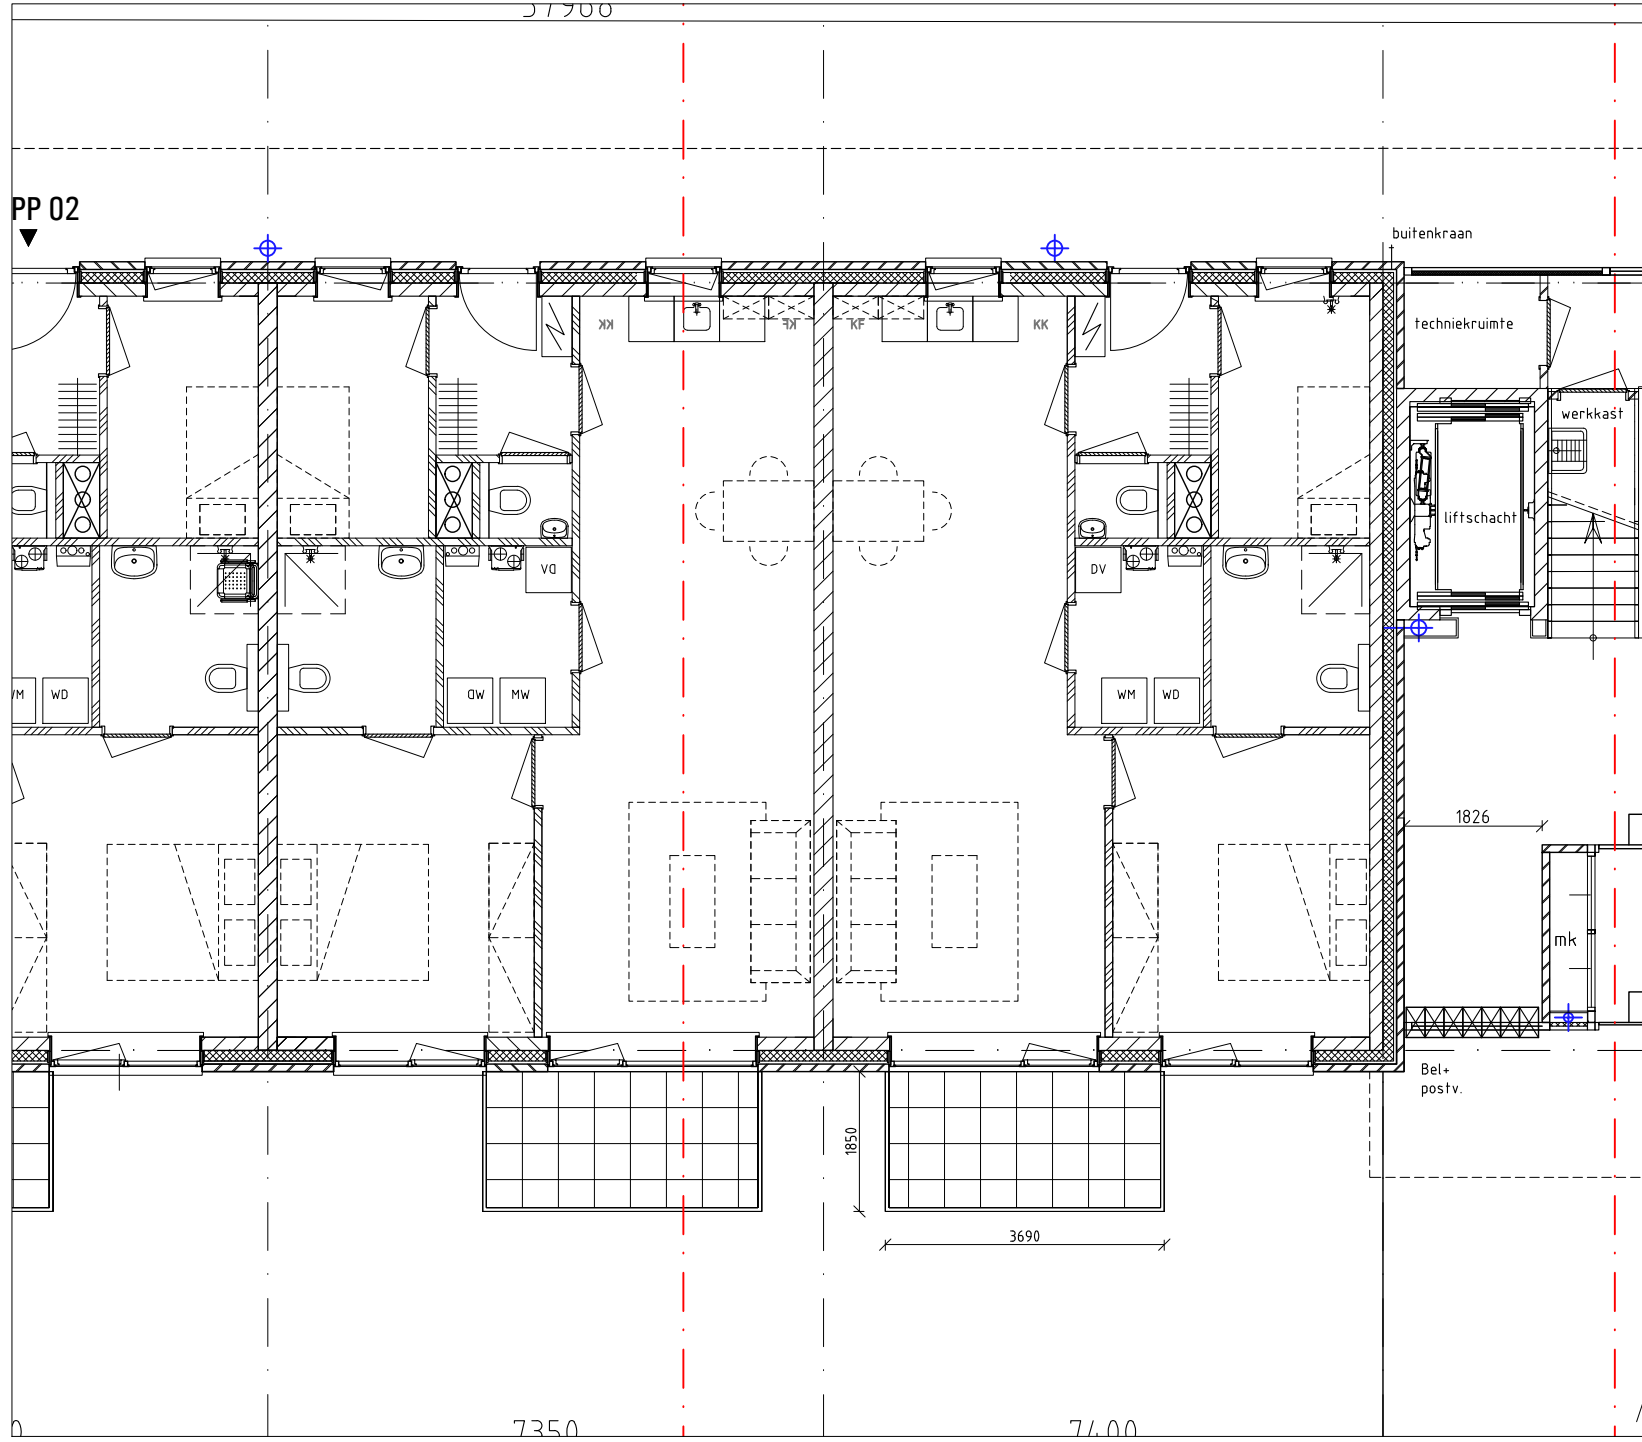

BEGANE GRONDVLOER
evt. toekomstige verbouwing
vd gemeenschappelijke ruimte

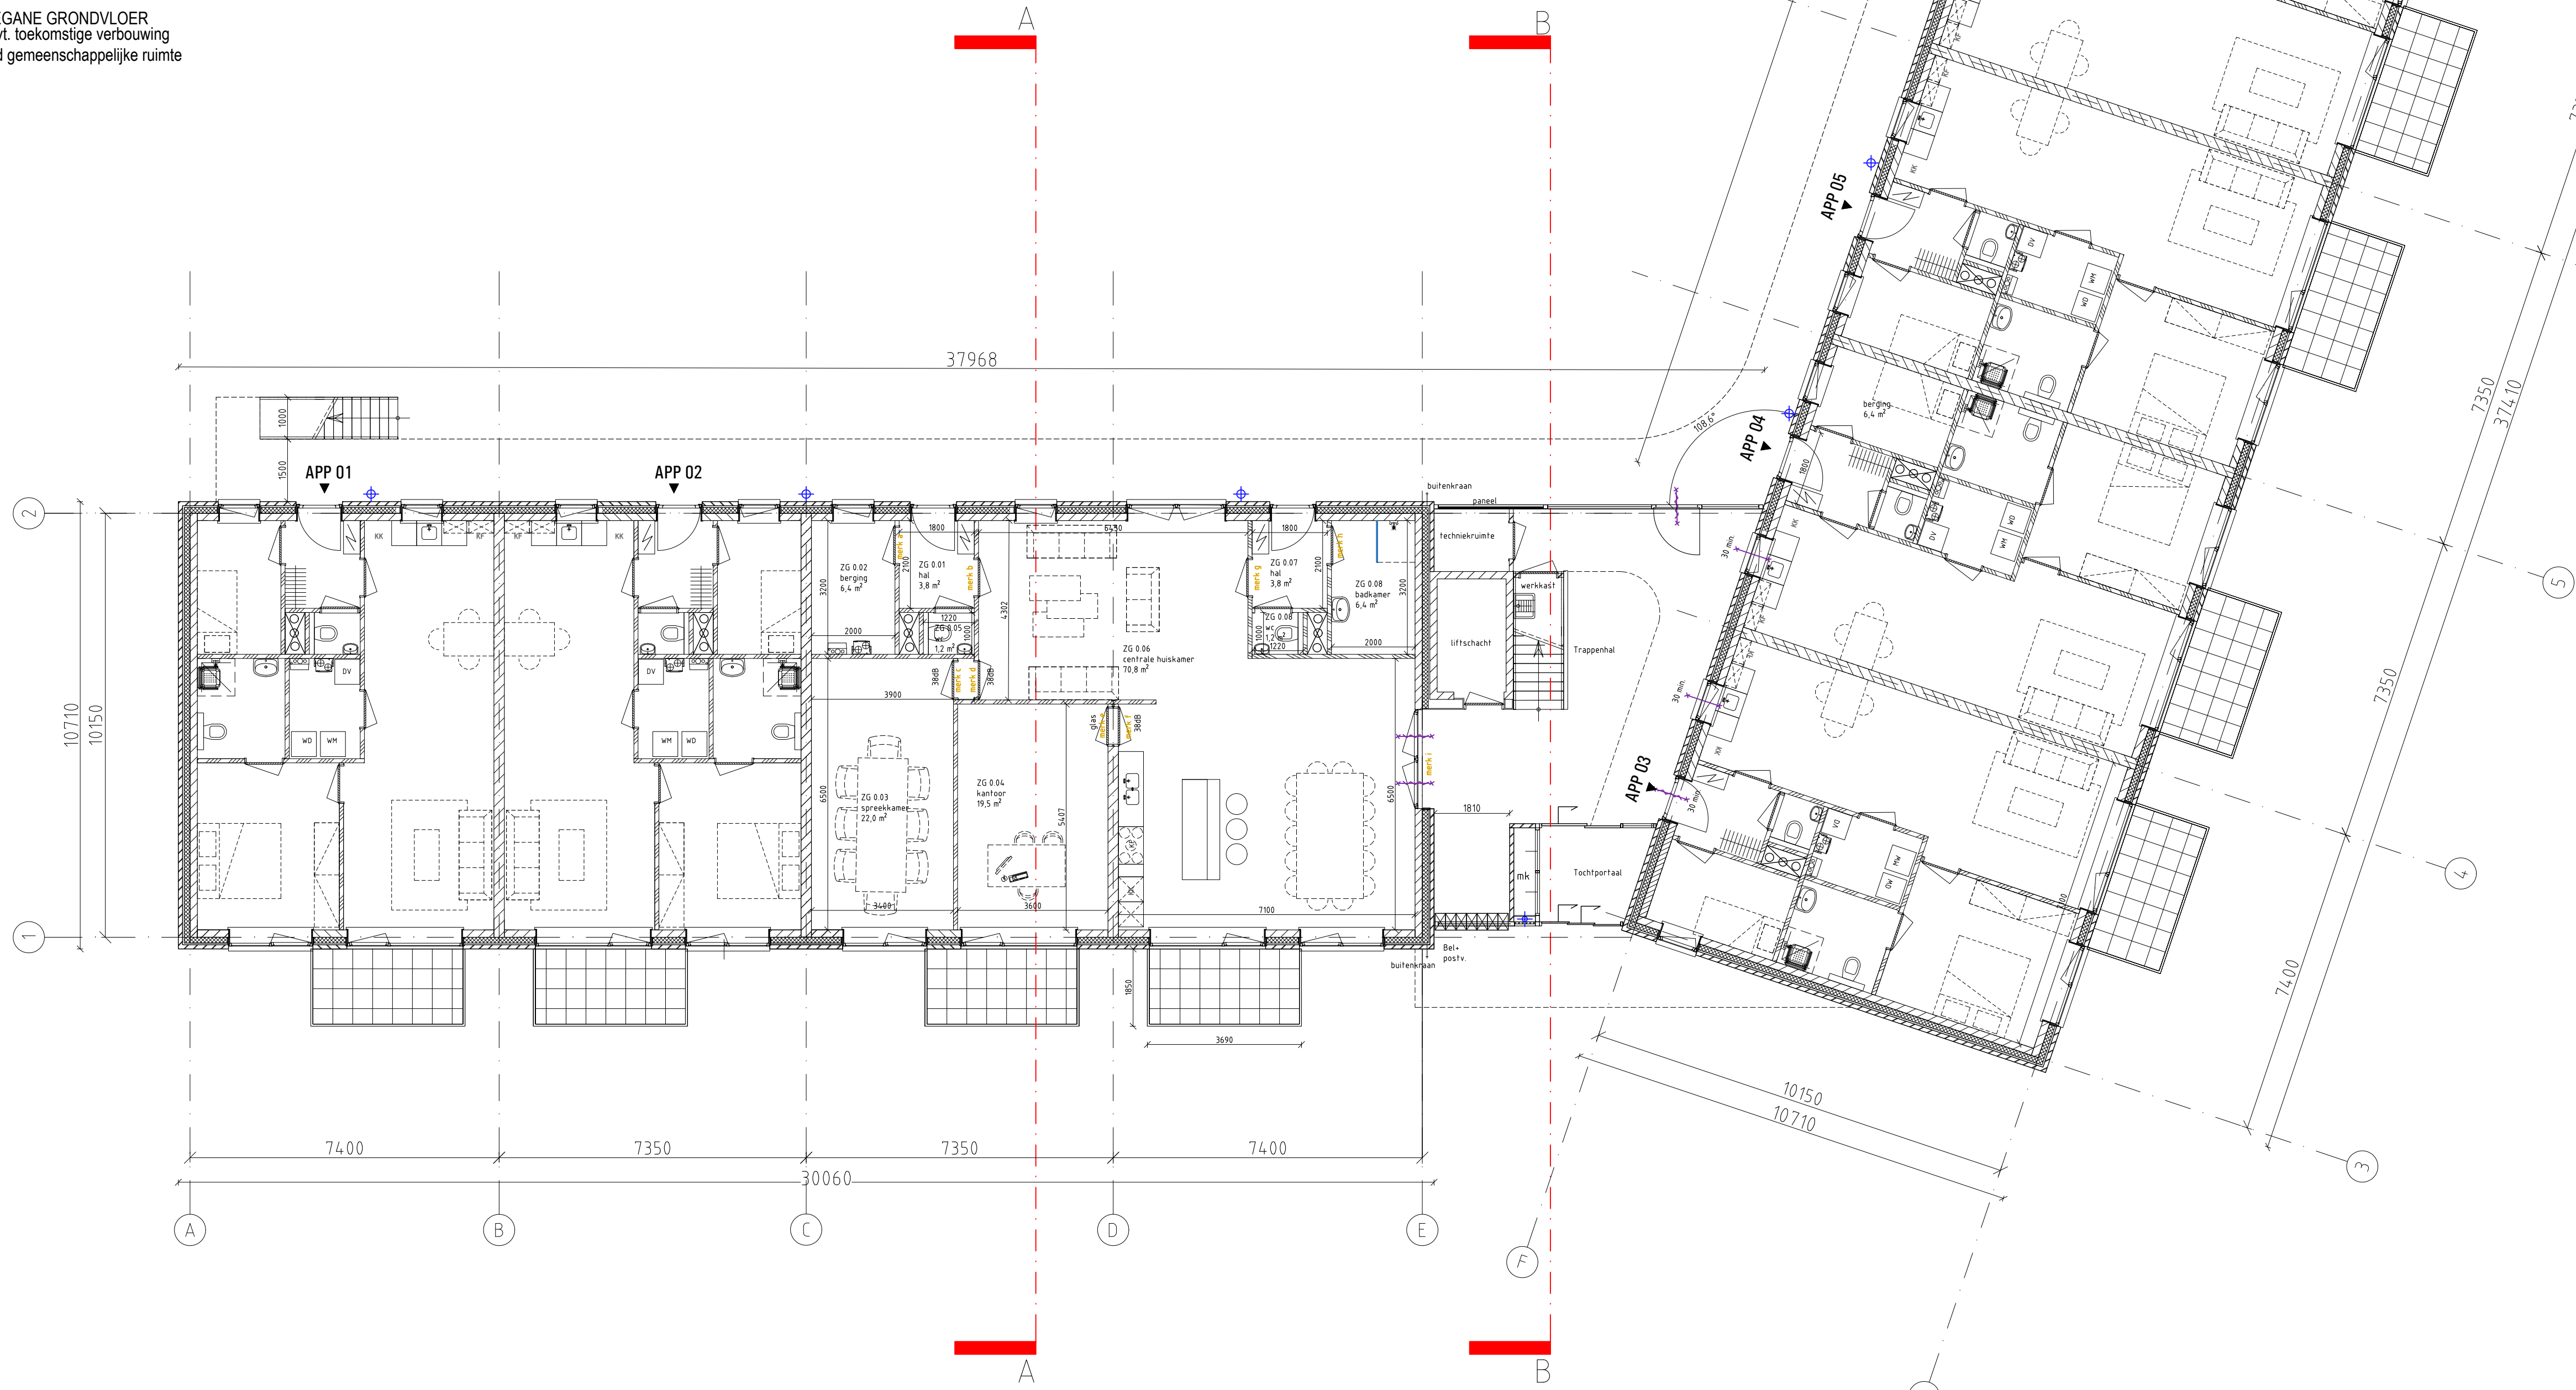

BEGANE GRONDVLOER


Bruto vloer oppervlakte gebouw 1555 m²
Bruto inhoud gebouw 6109 m³



Project : Nieuwbouw 16 appartementen de Groene Zwaan
Adres : Van der Peijlstraat 1, Terneuzen
Opdrachtgever : Clavis
Fase : DEFINITIEF ONTWERP
Betreft : Begane grondvloer

Schaal : 1:100
Formaat : A1
Revisie : 0
Datum : 13-2-2018
Getekend : MB
Gezien : MB

Documentnummer : 2016 086A D01

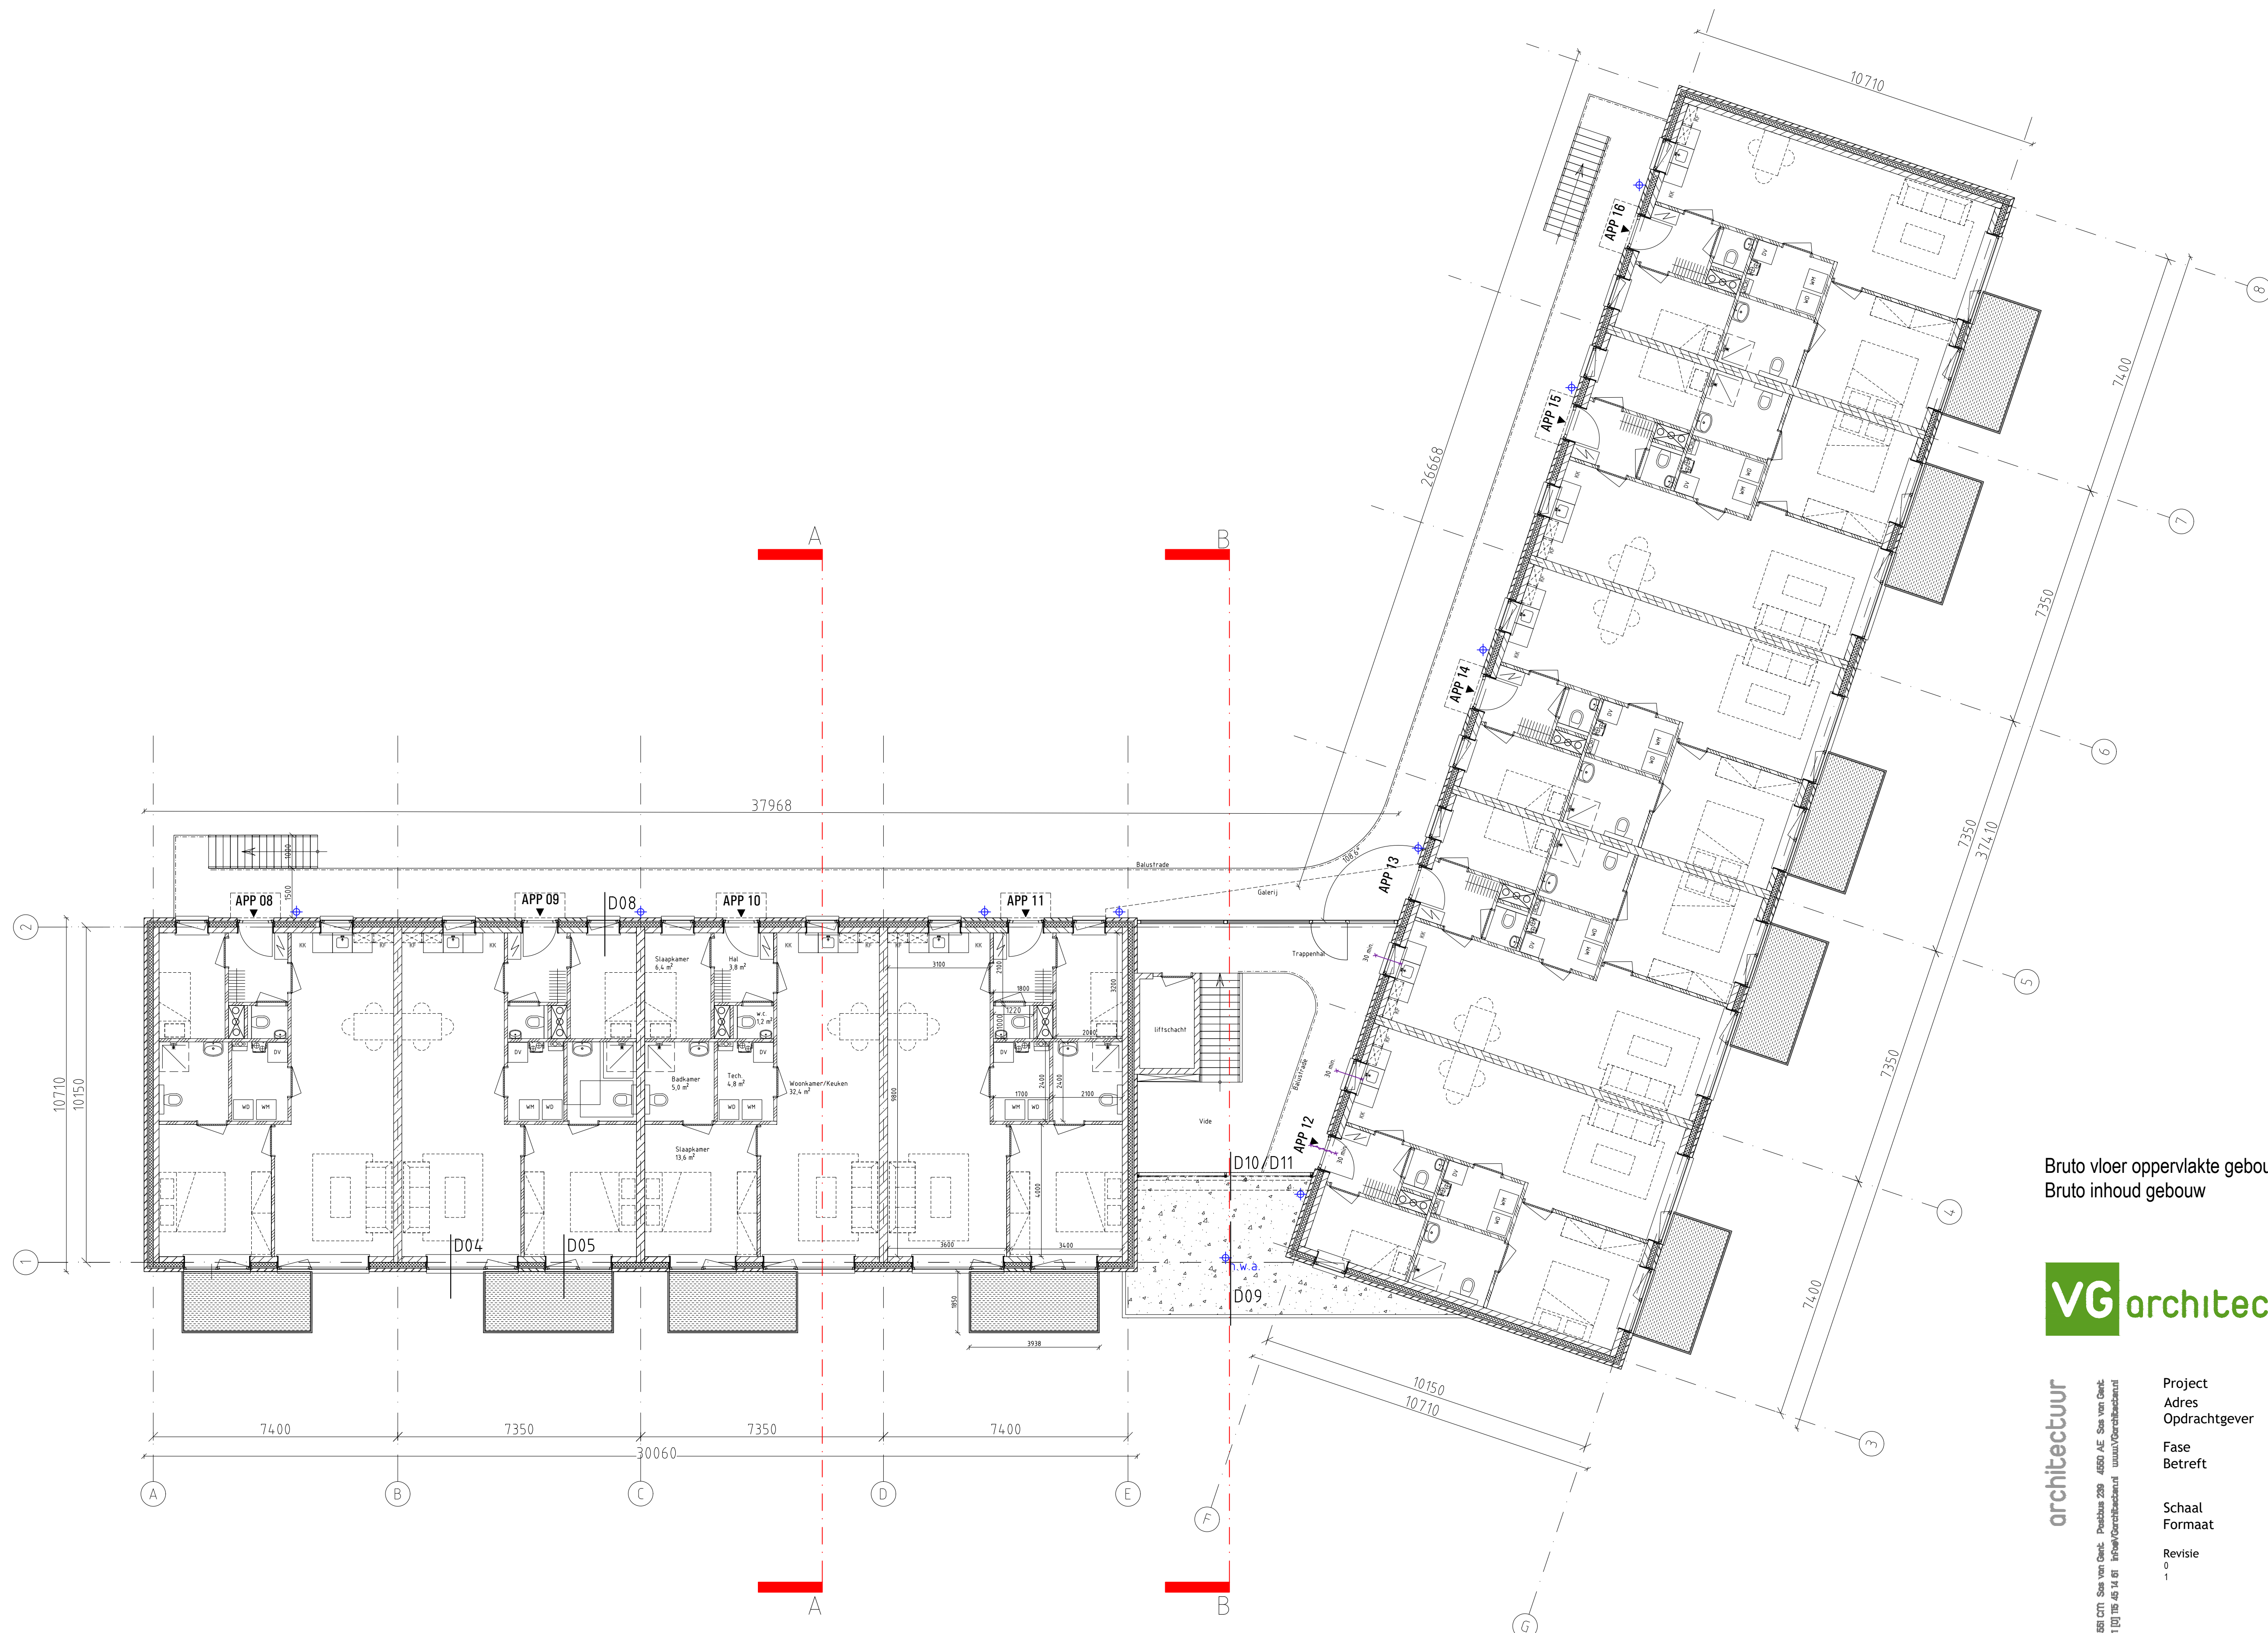


Bruto vloer oppervlakte gebouw 1555 m²
Bruto inhoud gebouw 6109 m³



architectuur	Project	: Nieuwbouw 16 appartementen de Groene Zwaan		
	Adres	: Van der Peijlstraat 1, Terneuzen		
	Opdrachtgever	: Clavis		
	Fase	: DEFINITIEF ONTWERP		
Schaal	Formaat	: 1:100		
		: A1		
Revisie	Datum	Getekend	Gezien	
0	13-2-2018	JK	MB	MB
1	14-05-2018	MB	MB	MB

Documentnummer : 2016 086A D02

EERSTE VERDIEPINGSVLOER

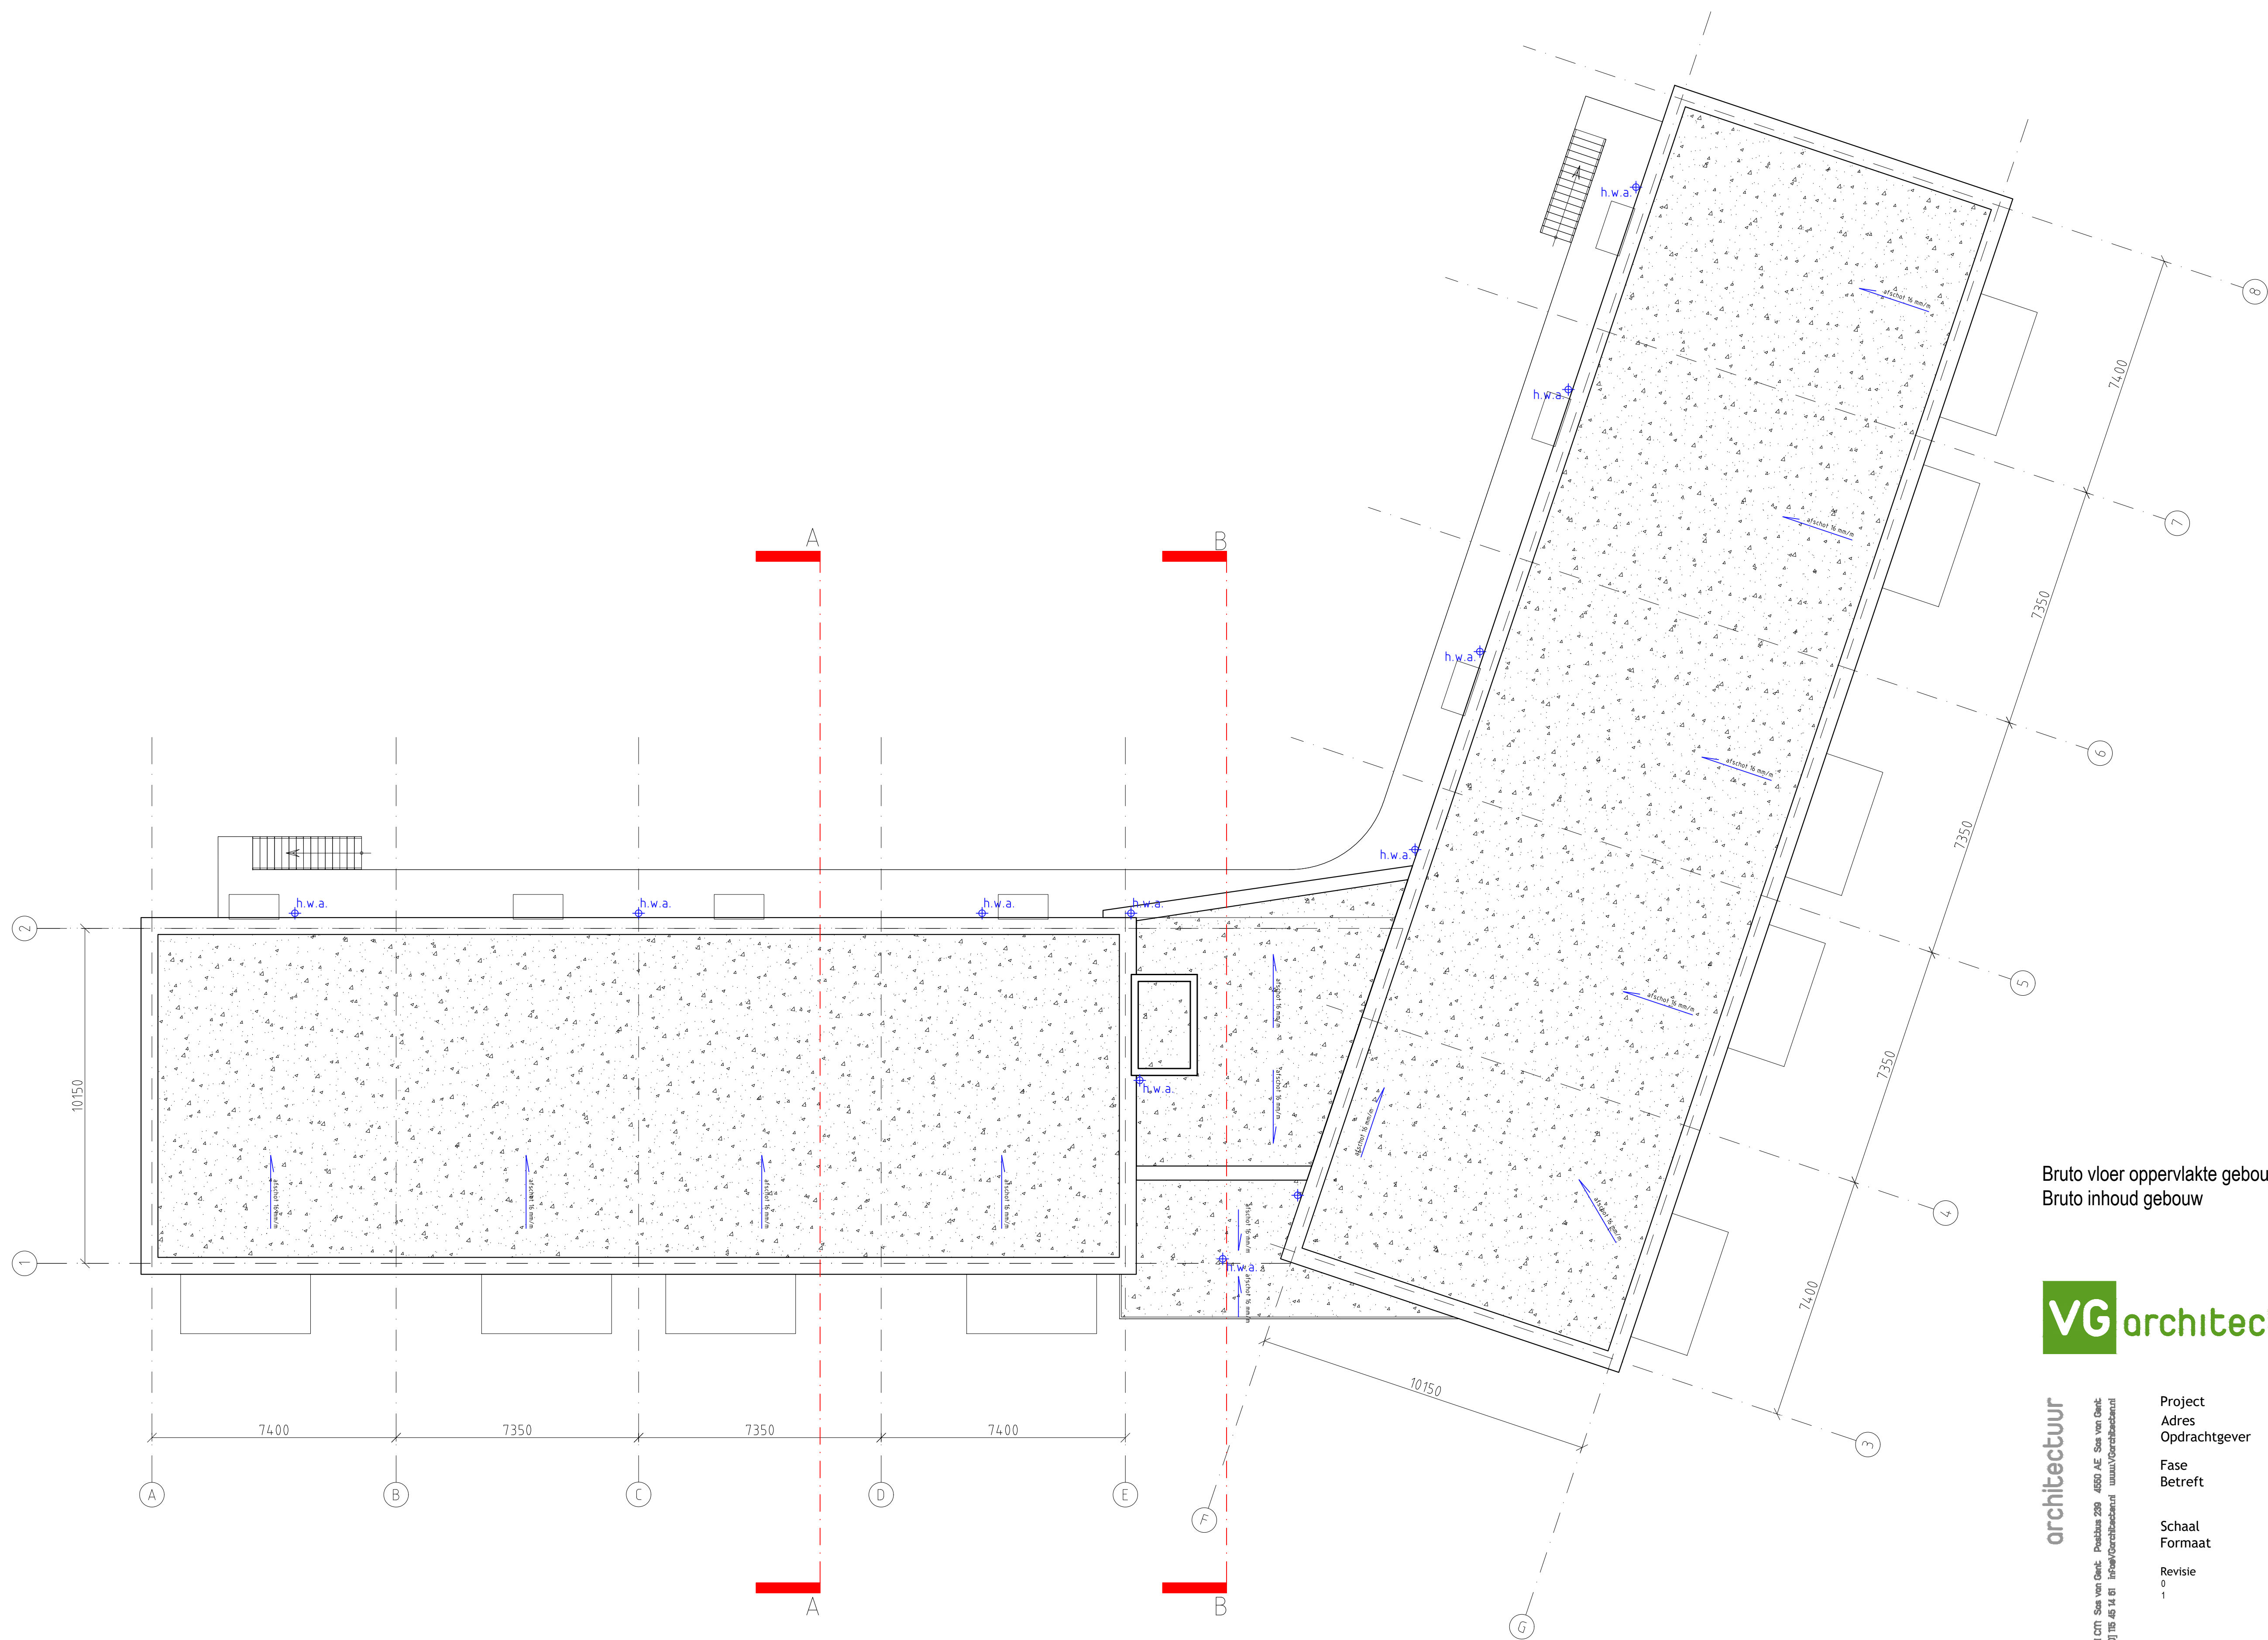

DAKPLAN

Bruto vloer oppervlakte gebouw 1555 m²
Bruto inhoud gebouw 6109 m³




architectuur	Project	: Nieuwbouw 16 appartementen de Groene Zwaan		
	Adres	: Van der Peijlstraat 1, Terneuzen		
	Opdrachtgever	: Clavis		
Fase	Betreft	: DEFINITIEF ONTWERP		
		: Dakplan		
Schaal	Formaat	: 1:100		
		: A1		
Revisie	Datum	Getekend	Gezien	
0	13-2-2018	MB	MB	MB
1	14-05-2018	MB	MB	MB
Documentnummer		: 2016 086A D03		

Coördinatie: 31 4658 CMT Ssa van Gent Postbus 228 4650 AE Ssa van Gent
t: +31 (0) 15 46 14 01 info@vgarchitecten.nl www.vgarchitecten.nl



VOORGEVEL BLOK A 01

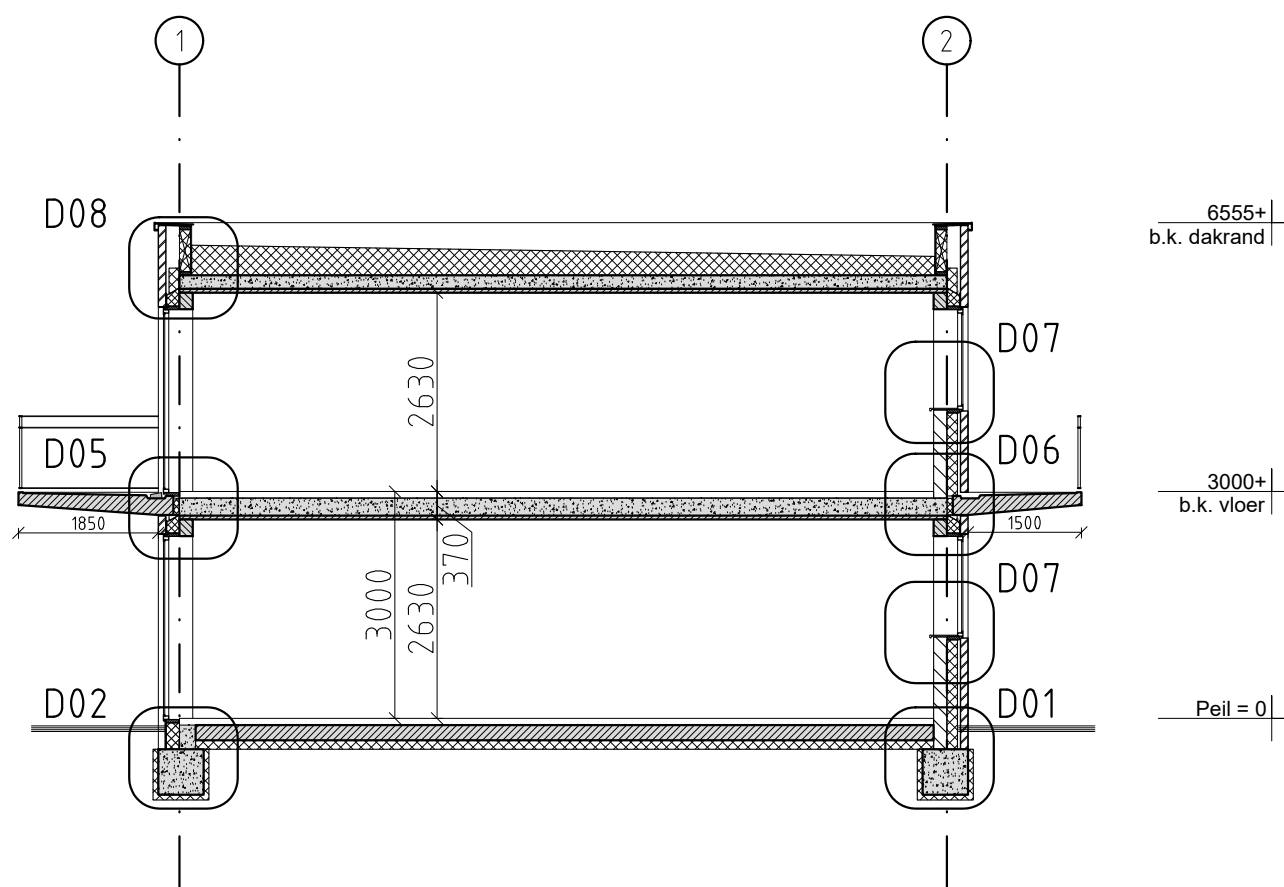

DOORSNEDE A-A



VOORGEVEL BLOK B 02



RECHTER ZIJGEVEL BLOK B 03

Renvooi	Onderdeel	Materiaal	Kleur
	Metselwerk	Baksteen	Grijs/Geel Wildverband
	Metselwerk	Baksteen	Grijs/Bruin Wildverband
	Kozijnen	Kunststof	Antraciet
	Voordeur appartementen	Hout	Antraciet
	Puien/vliesgevel	Aluminium	Antraciet
	Waterslagen	Holonite	Antraciet
	Daktrim	Aluminium	Grijs
	Boeiboorden	Rockpanel	Donker grijs
	Afwerking luifel	Rockpanel	Donker grijs
	Balustrades balkons	Glas/staal	Donker grijs
	Balustrades galerij	Staal	Donker grijs
	Balkonplaten	Prefab beton	Beton
	Trappen	Prefab beton	Beton


VG architecten

Project : Nieuwbouw 16 appartementen de Groene Zwaan
Adres : Van der Peijlstraat 1, Terneuzen
Opdrachtgever : Clavis
Fase : DEFINITIEF ONTWERP
Betreft : Gevels/Doorsnede A-A

Schaal : 1:100
Formaat : A1


Revisie	Datum	Getekend	Gezien
0	13-2-2018	RK	MB
1	14-05-2018	MB	MB

Documentnummer : 2016 086A D04

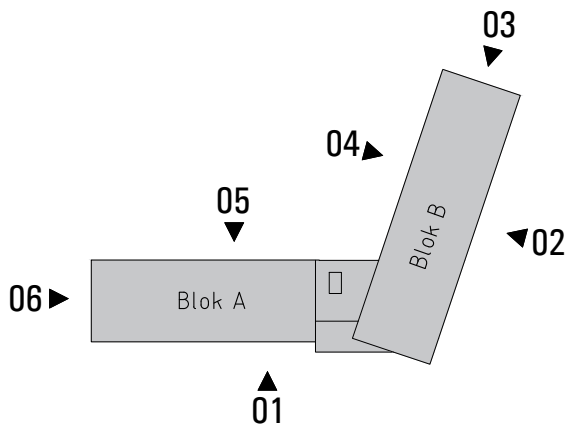




ACHTERGEVEL BLOK B 04

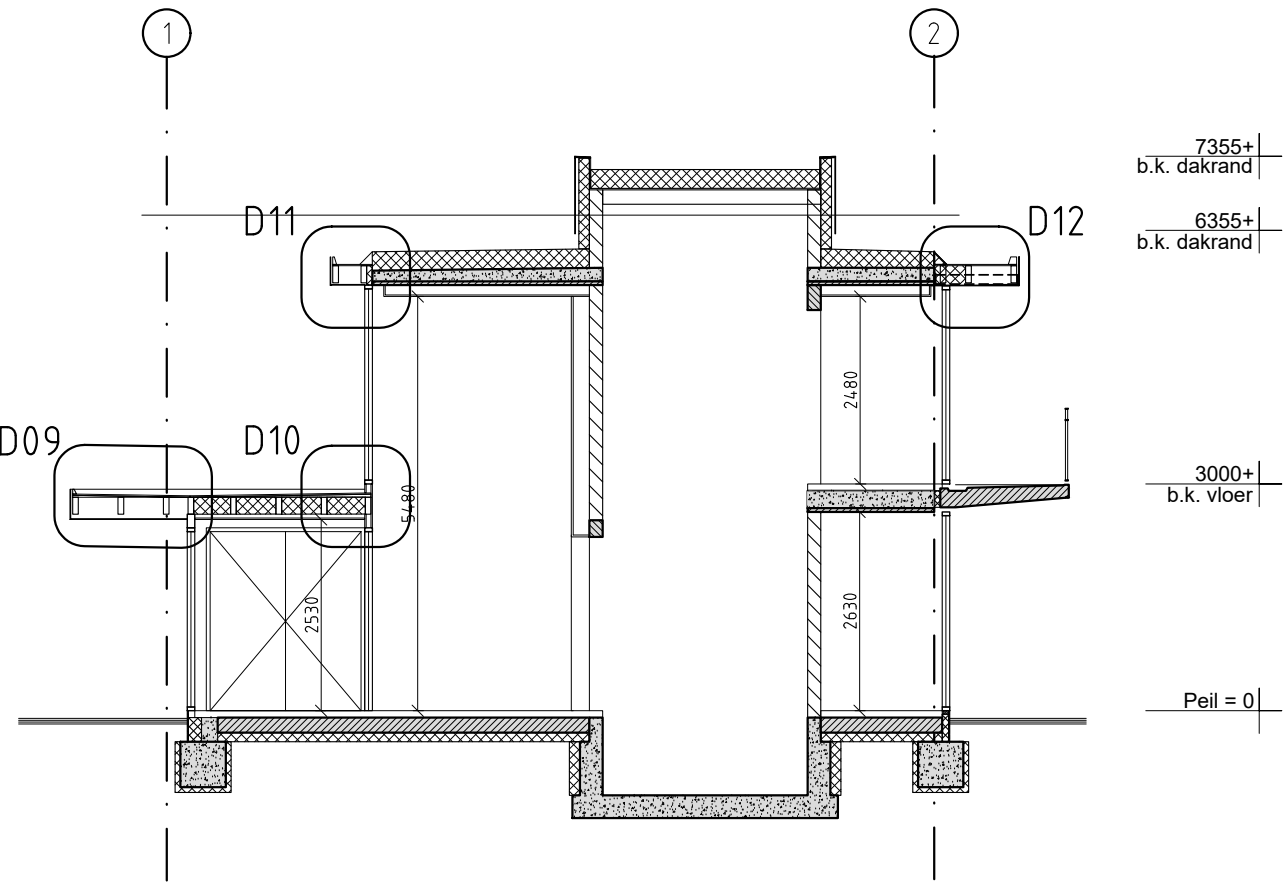

DOORSNEDE B-B



ACHTERGEVEL BLOK A 05

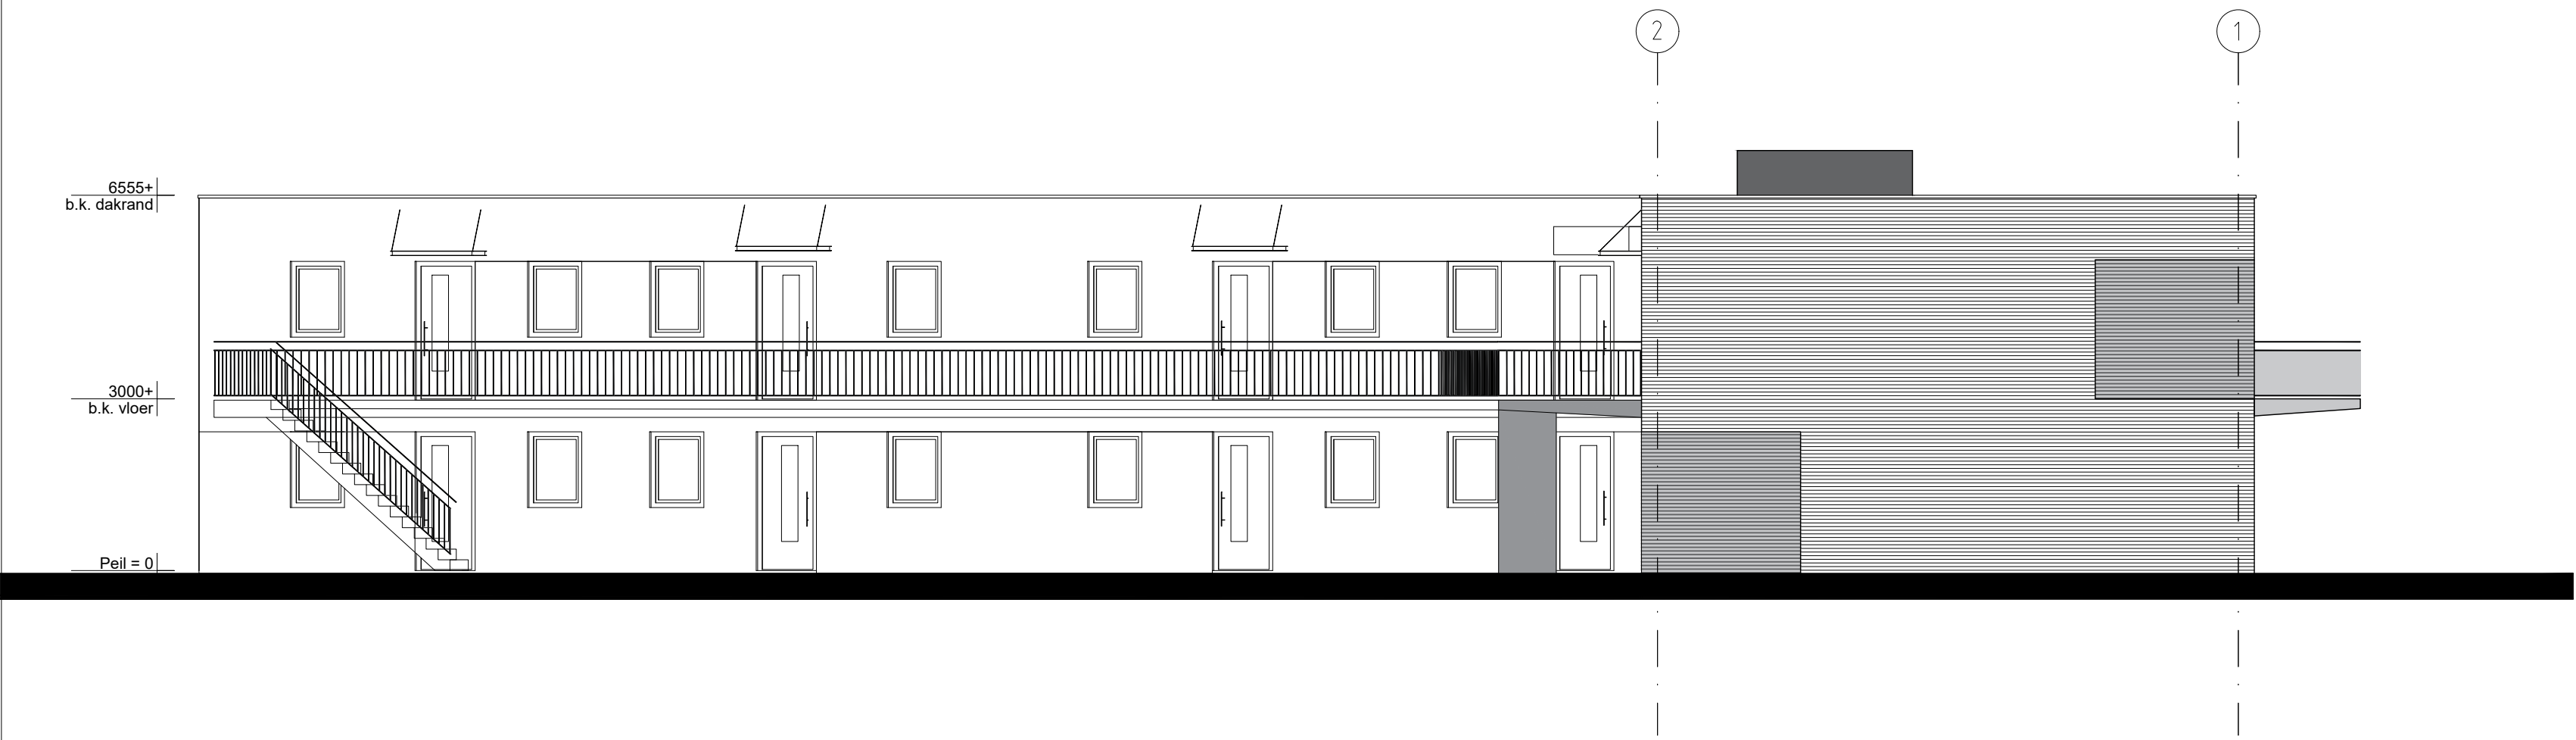

LINKER ZIJGEVEL BLOK A 06

Renvooi	Onderdeel	Materiaal	Kleur
	Metselwerk	Baksteen	Grijs/Geel Wildverband
	Metselwerk	Baksteen	Grijs/Bruin Wildverband
	Kozijnen	Kunststof	Antraciet
	Voordeur appartementen	Hout	Antraciet
	Puien/vliesgevel	Aluminium	Antraciet
	Waterslagen	Holonite	Antraciet
	Daktrim	Aluminium	Grijs
	Boeiboorden	Rockpanel	Donker grijs
	Afwerking luifel	Rockpanel	Donker grijs
	Balustrades balkons	Glas/staal	Donker grijs
	Balustrades galerij	Staal	Donker grijs
	Balkonplaten	Prefab beton	Beton
	Trappen	Prefab beton	Beton

VGarchitecten

Project : Nieuwbouw 16 appartementen de Groene Zwaan
Adres : Van der Peijlstraat 1, Terneuzen
Opdrachtgever : Clavis
Fase : DEFINITIEF ONTWERP
Betreft : Gevels/Doorsnede B-B

Schaal : 1:100
Formaat : A1

Revisie	Datum	Getekend	Gezien
0	13-2-2018	MB	MB
1	14-05-2018		

Documentnummer : 2016 086A D05

