


 


VERKLARING:


- | | |
|-------------------------|-------------------------------|
| KANT VERHARDING | TALUDARCERING WATERGANG |
| OP TE BREKEN VERHARDING | SLOOTDIEPTE EN STROOMRICHTING |
| TE DEMPEN SLOOT | PE-DOORSPIJTPUT |
| WERKGRENS | GRINDKOFFER, 0,4x0,80 |
| BELUNING 0,30-2,70-0,10 | PVC-LEIDING |
| BESTEMMINGSPLANGRENS | PERCEELGRENS |

TOELICHTING:

ALLE MATEN IN METERS, TENZIJ ANDERS VERMELD
HOOGTEMATEN IN METERS T.O.V. N.A.P.

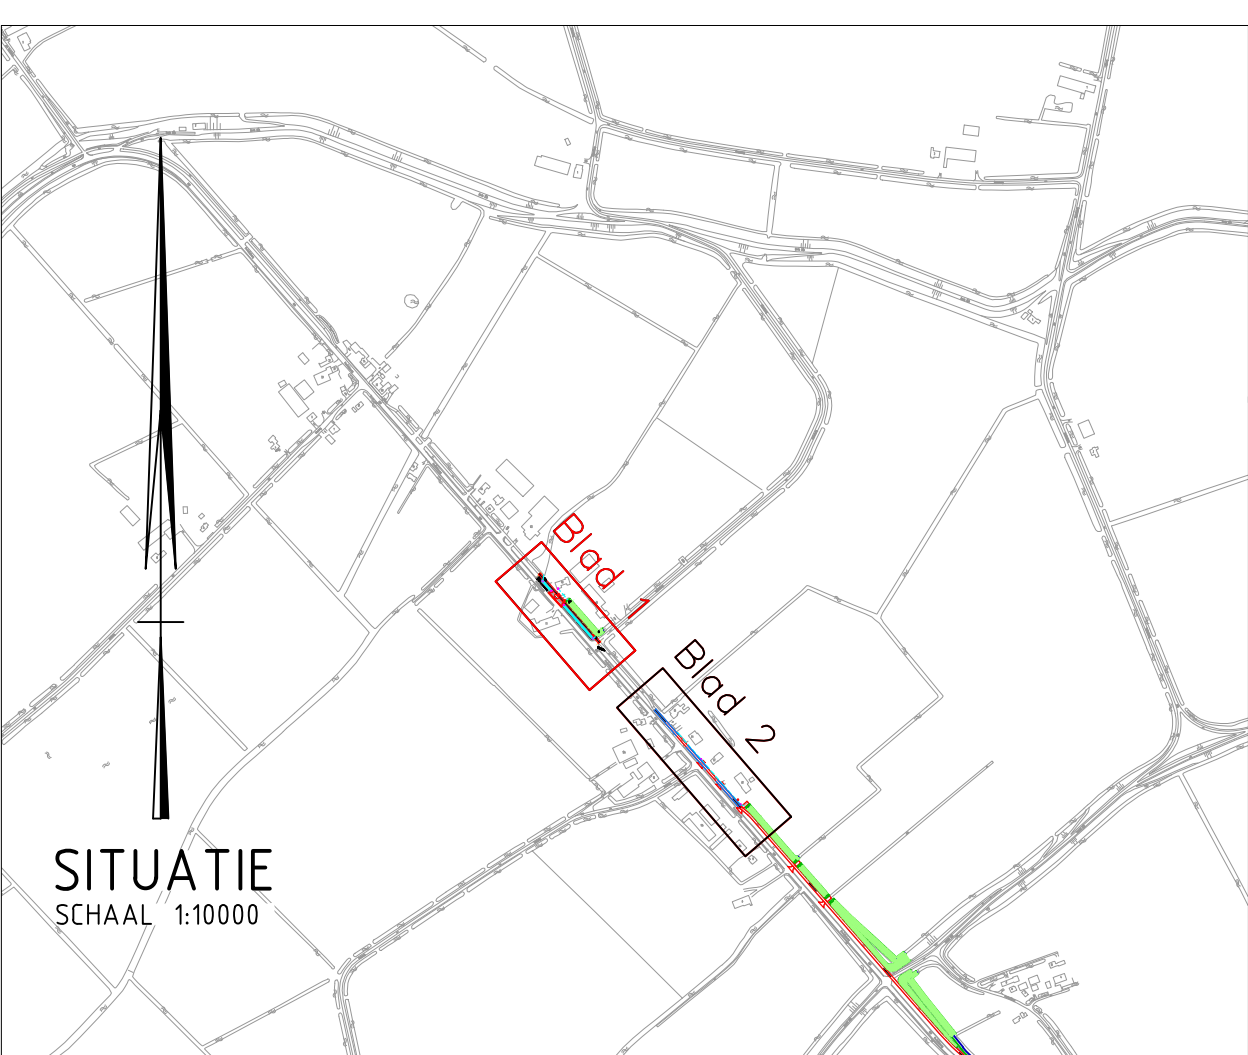

rev.	omschrijving	akkoord	datum
1	Provincie Zeeland	Planvorming & Realisatie	Revisie
1	N286 Fietspad Sint-Maartensdijk - Stavenisse	gecontroleerd	ELOOI d.d. 29-04-2014
1	Reconstructie fietspad km 24.100 - 24.350	akkoord	d.d.
1	Schaal 1:200	in 2 bladen, blad nr. 1	Formaat A2.0
1	Tak nr. N286-217-0001		

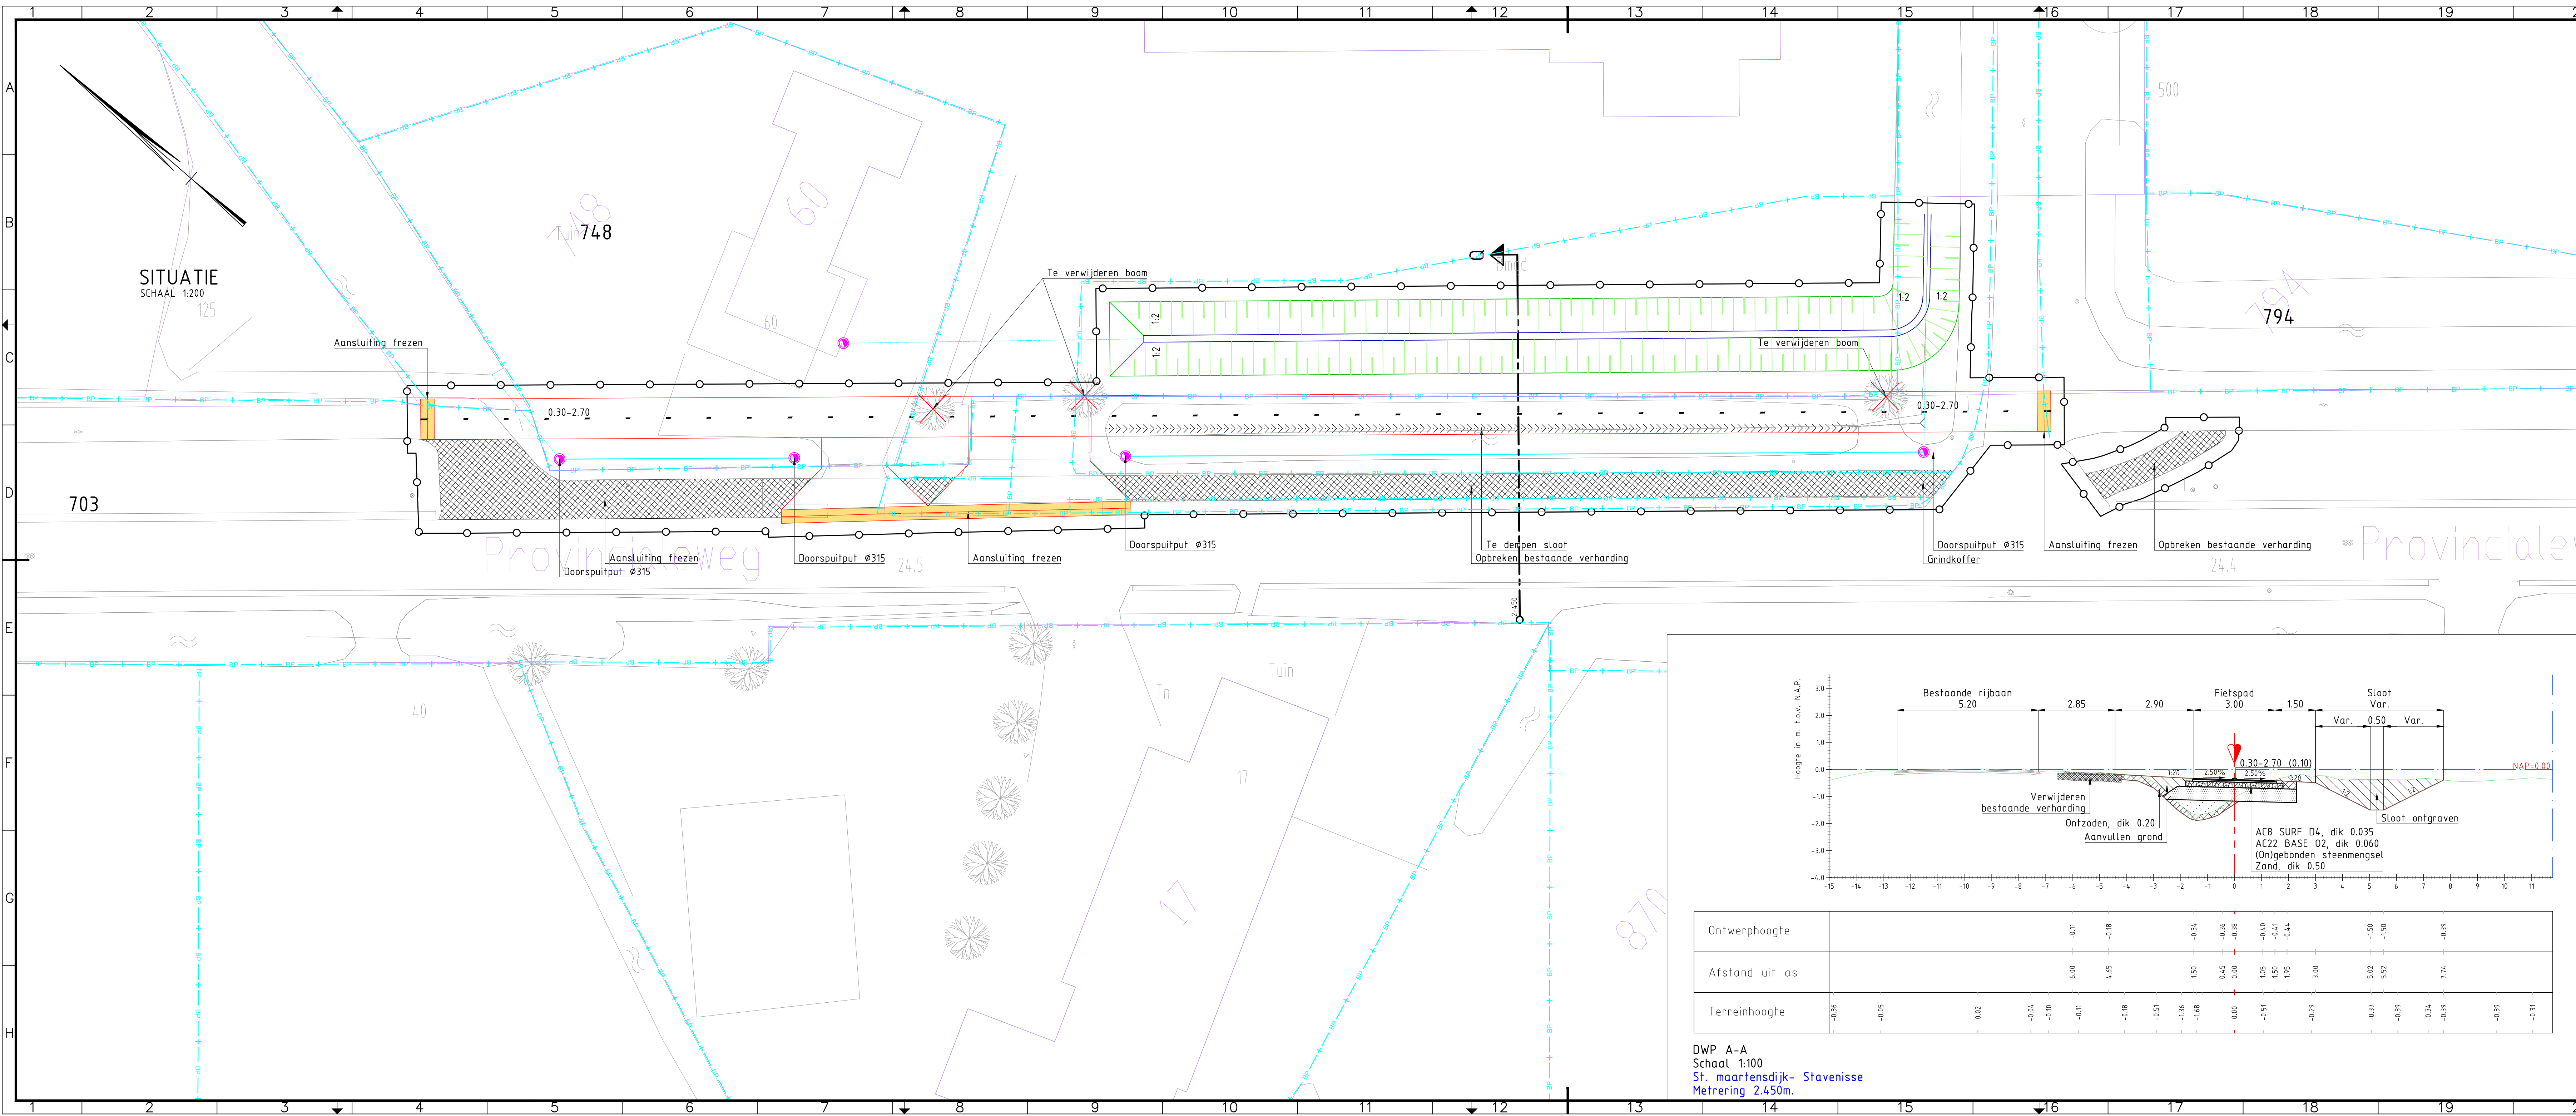


VERKLARING:

	KANT VERHARDING		TALUDARCIERING WATERGANG
	OP TE BREKEN VERHARDING		SLOOTDIEPTIE EN STROOMRICHTING
	TE DEMPEN SLOOT		PE-DOORSPUITPUT
	WERKGRENS		GRINDKOFFER; 0,40x0,80
	BELIJNING 0,30-2,70-0,10		PVC-LEIDING
	BESTEMMINGSPLANGRENS		PERCEELGRENS

TOELICHTING:

ALLE MATEN IN METERS, TENZIJ ANDERS VERMELD
HOOGTEMATEN IN METERS T.O.V. N.A.P.

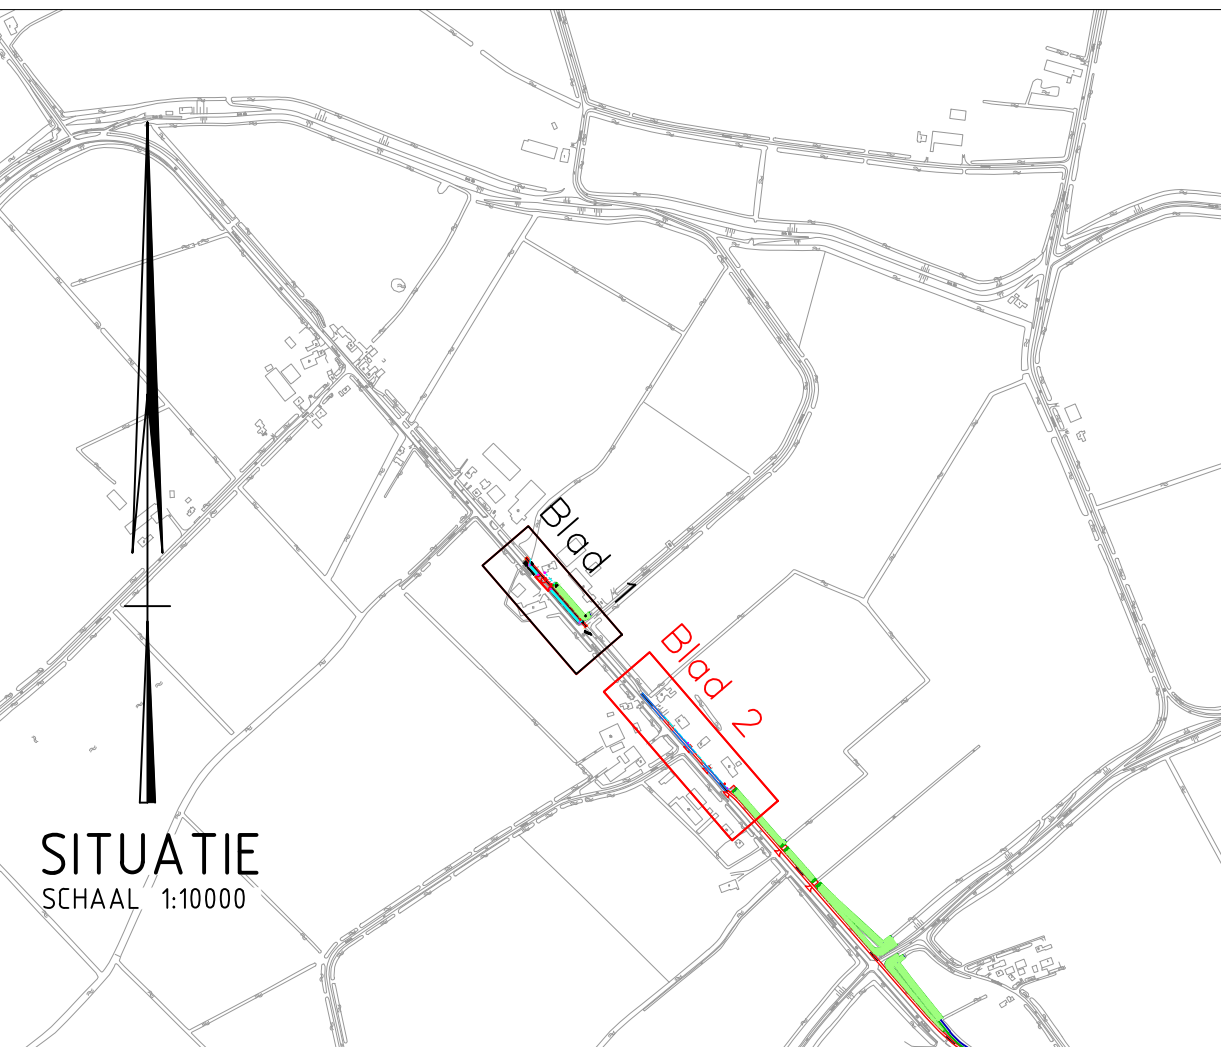

rev.	omschrijving	akkoord	datum
Provincie Zeeland		Planvorming & Realisatie	Revisie
N286 Fietspad Sint-Maartensdijk - Stavenisse		gecontroleerd	ELOOI d.d. 25-04-2017
Reconstructie fietspad km 24.400- 24.540		gecontroleerd	- d.d.
		akkoord	d.d.
		Schaal	1:200
		in 2 bladen, blad nr. 2	
		Formaat	A2.0
		Tek.nr.	N286-217-0001