

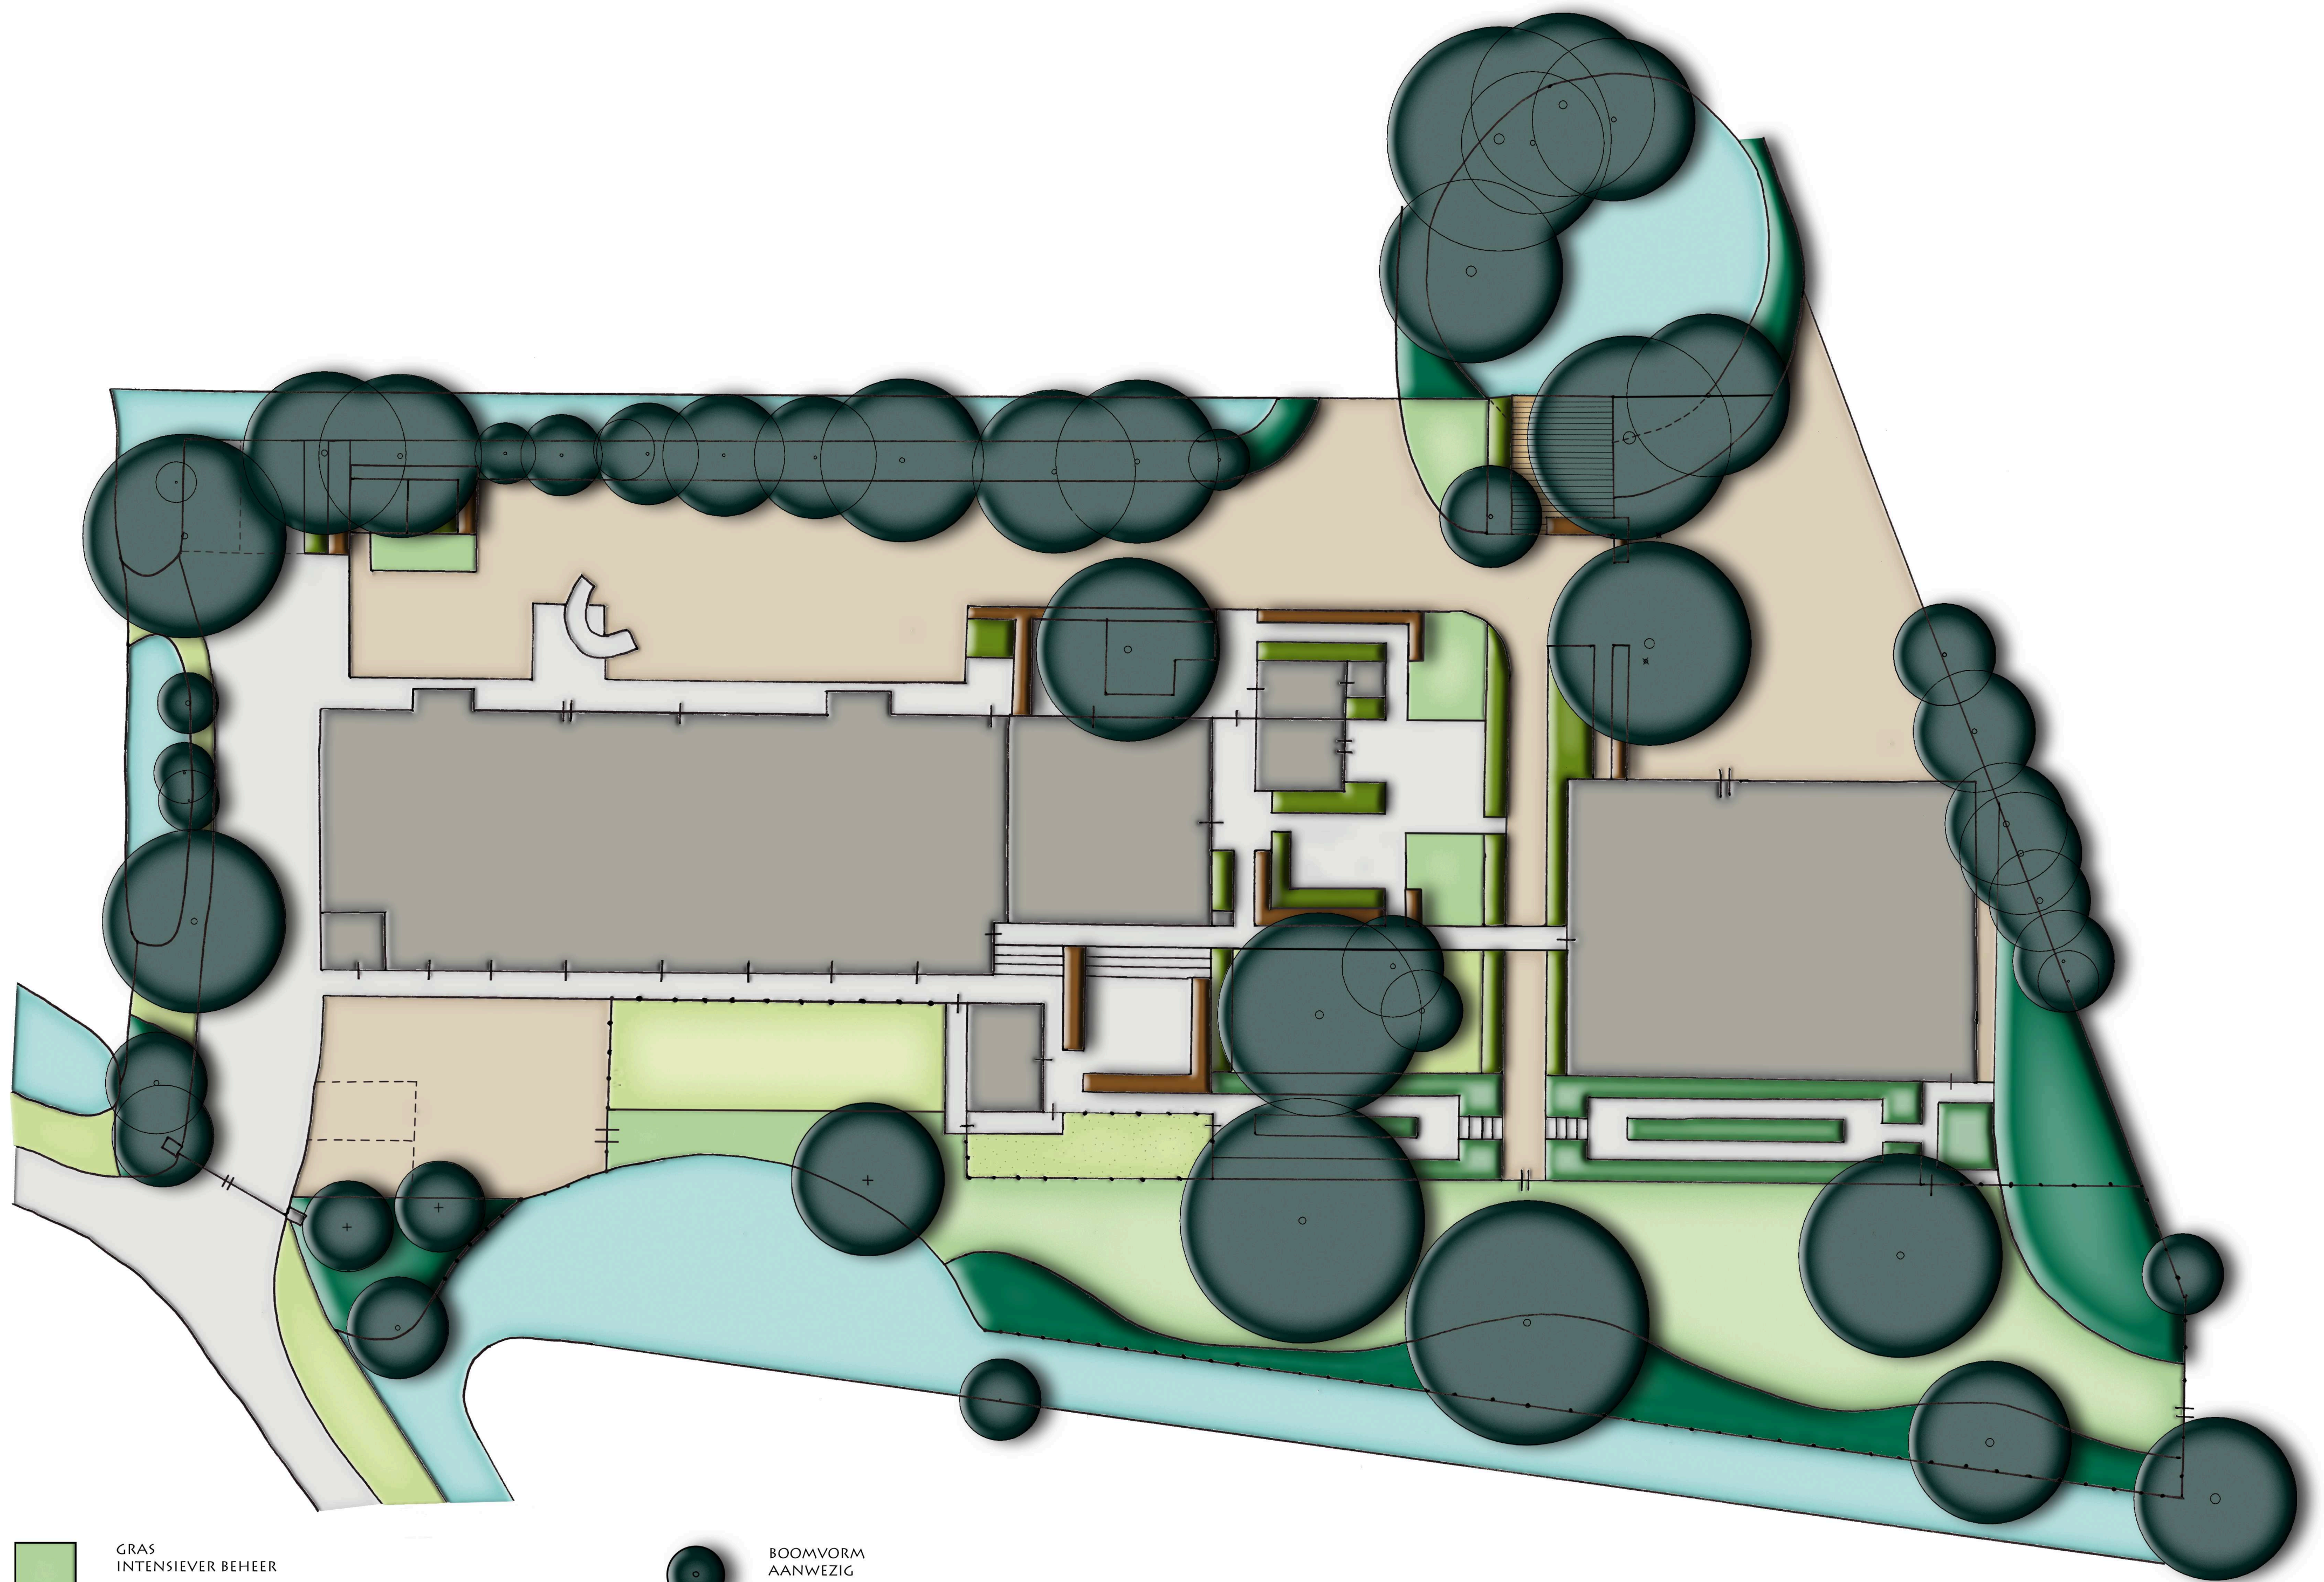
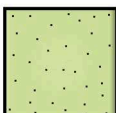
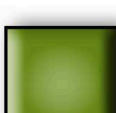


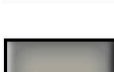

-  GRAS
INTENSIEVER BEHEER
-  KIPPENREN
-  GRAS
EXTENSIEF BEHEER
VERRIJKT MET KRUIDEN EN BLOEMEN
-  VAKBEPLANTING
COMPOSITIE MET VOLDOENDE BLOEI & WINTERBEELD
-  GROENBUFFER - DEELS AANWEZIG
WAAR NODIG / MOGELIJK AAN TE VULLEN
-  MOESTUIN - VERHOOGDE CONSTRUCTIES
MET KRUIDEN, GROENTES & KLEINFRUIT
-  HAAGVORM
SOORTEN & EINDBEELD HOOGTE AFHANKELIJK VAN POSITIE
& GEWENSTE PRIVACY VERSUS UITZICHT / BESCHUTTING

-  BOOMVORM
AANWEZIG
-  BOOMVORM
NIEUW AAN TE PLANTEN
-  WATER
ALS AANWEZIG LANDSCHAPPELIJK ELEMENT
-  HOUTEN VLONDER
-  HALFVERHARDING IN GRIND
SOORT & GRADATIE HOREND BIJ BOERDERIJSTIJL
-  ERFVERHARDING IN KLINKERS
TYPE & PATRONEN HOREND BIJ BOERDERIJSTIJL
-  BEBOUWING - ERFGOED
DEELS AANWEZIG

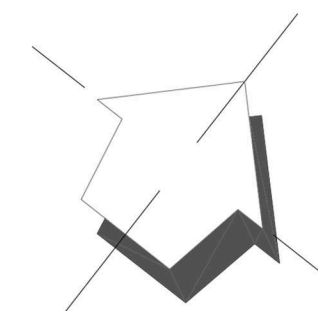

DE HEER & MEVROUW H. SMEENK

"DE GROTE MUIETERIJ"
OUDE SINT-ANNALANDSEWEG 1
TE SINT-MAARTENSDIJK

ONTWERPPLAN ERFINRICHTING

SCHAAL 1 : 200 | 28 FEBRUARI 2022