



 


Principeprofielen
schaal 1:250

doorsnede A

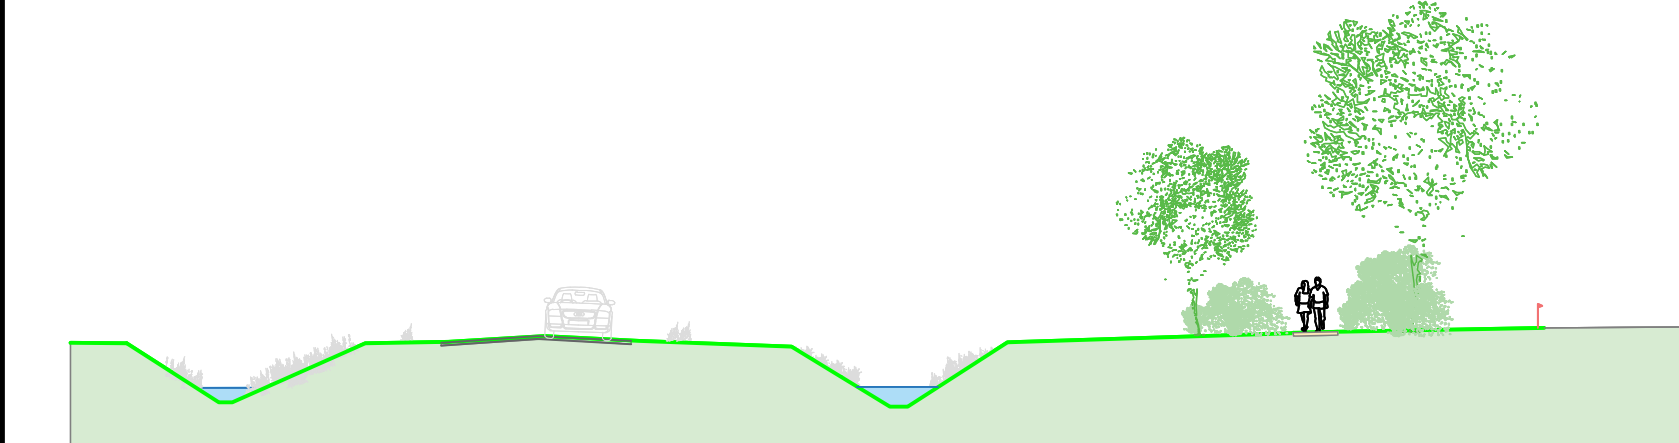

doorsnede B

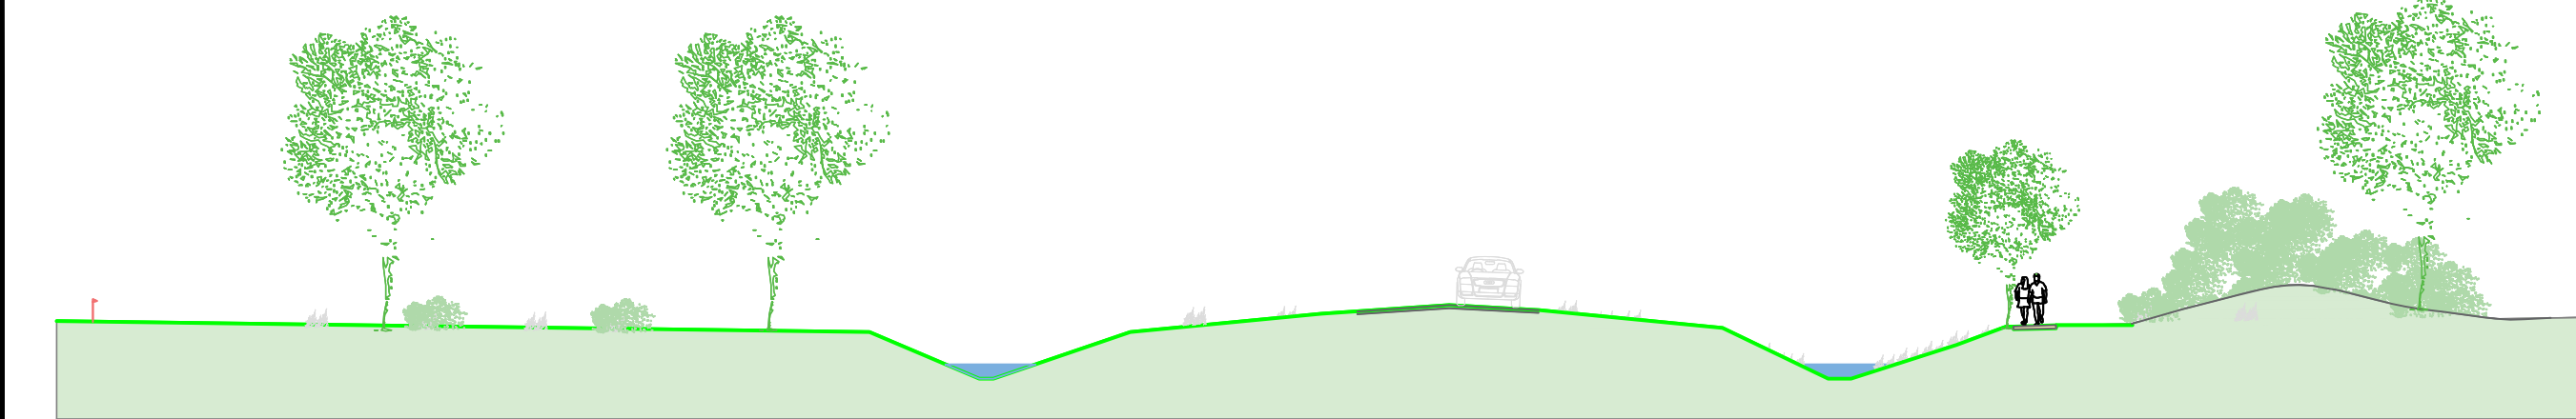

doorsnede C

VERKLARING:

- bestaande, te handhaven bomen
- te verwijderen bomen
- nieuw te planten bomen
- bestaande, te handhaven beplanting
- nieuw aan te brengen beplanting
- nieuw aan te brengen haag
- in te zaaien berm
- bloemrijk kruidenmengsel
- schelpenpad
- gras/laarzenpad
- terreinophoging
- projectgrens

Schaal:	1:1000	Datum:	15-10-2025
Formaat:	A0	Gesignd d.d.:	
Bestandsnummer:	BRGR1...	28-10-2025	
Gebruik:	JHS	20-05-2025	