


KRUITTOREN THOLEN



01 STEDENBOUWKUNDIGE KAART

werknummer : 13-1576
werk : ontwikkeling Kruittoren Tholen
opdrachtgever : Fraanje BV Lewedorp
datum : 26-06-2015
schaal : -

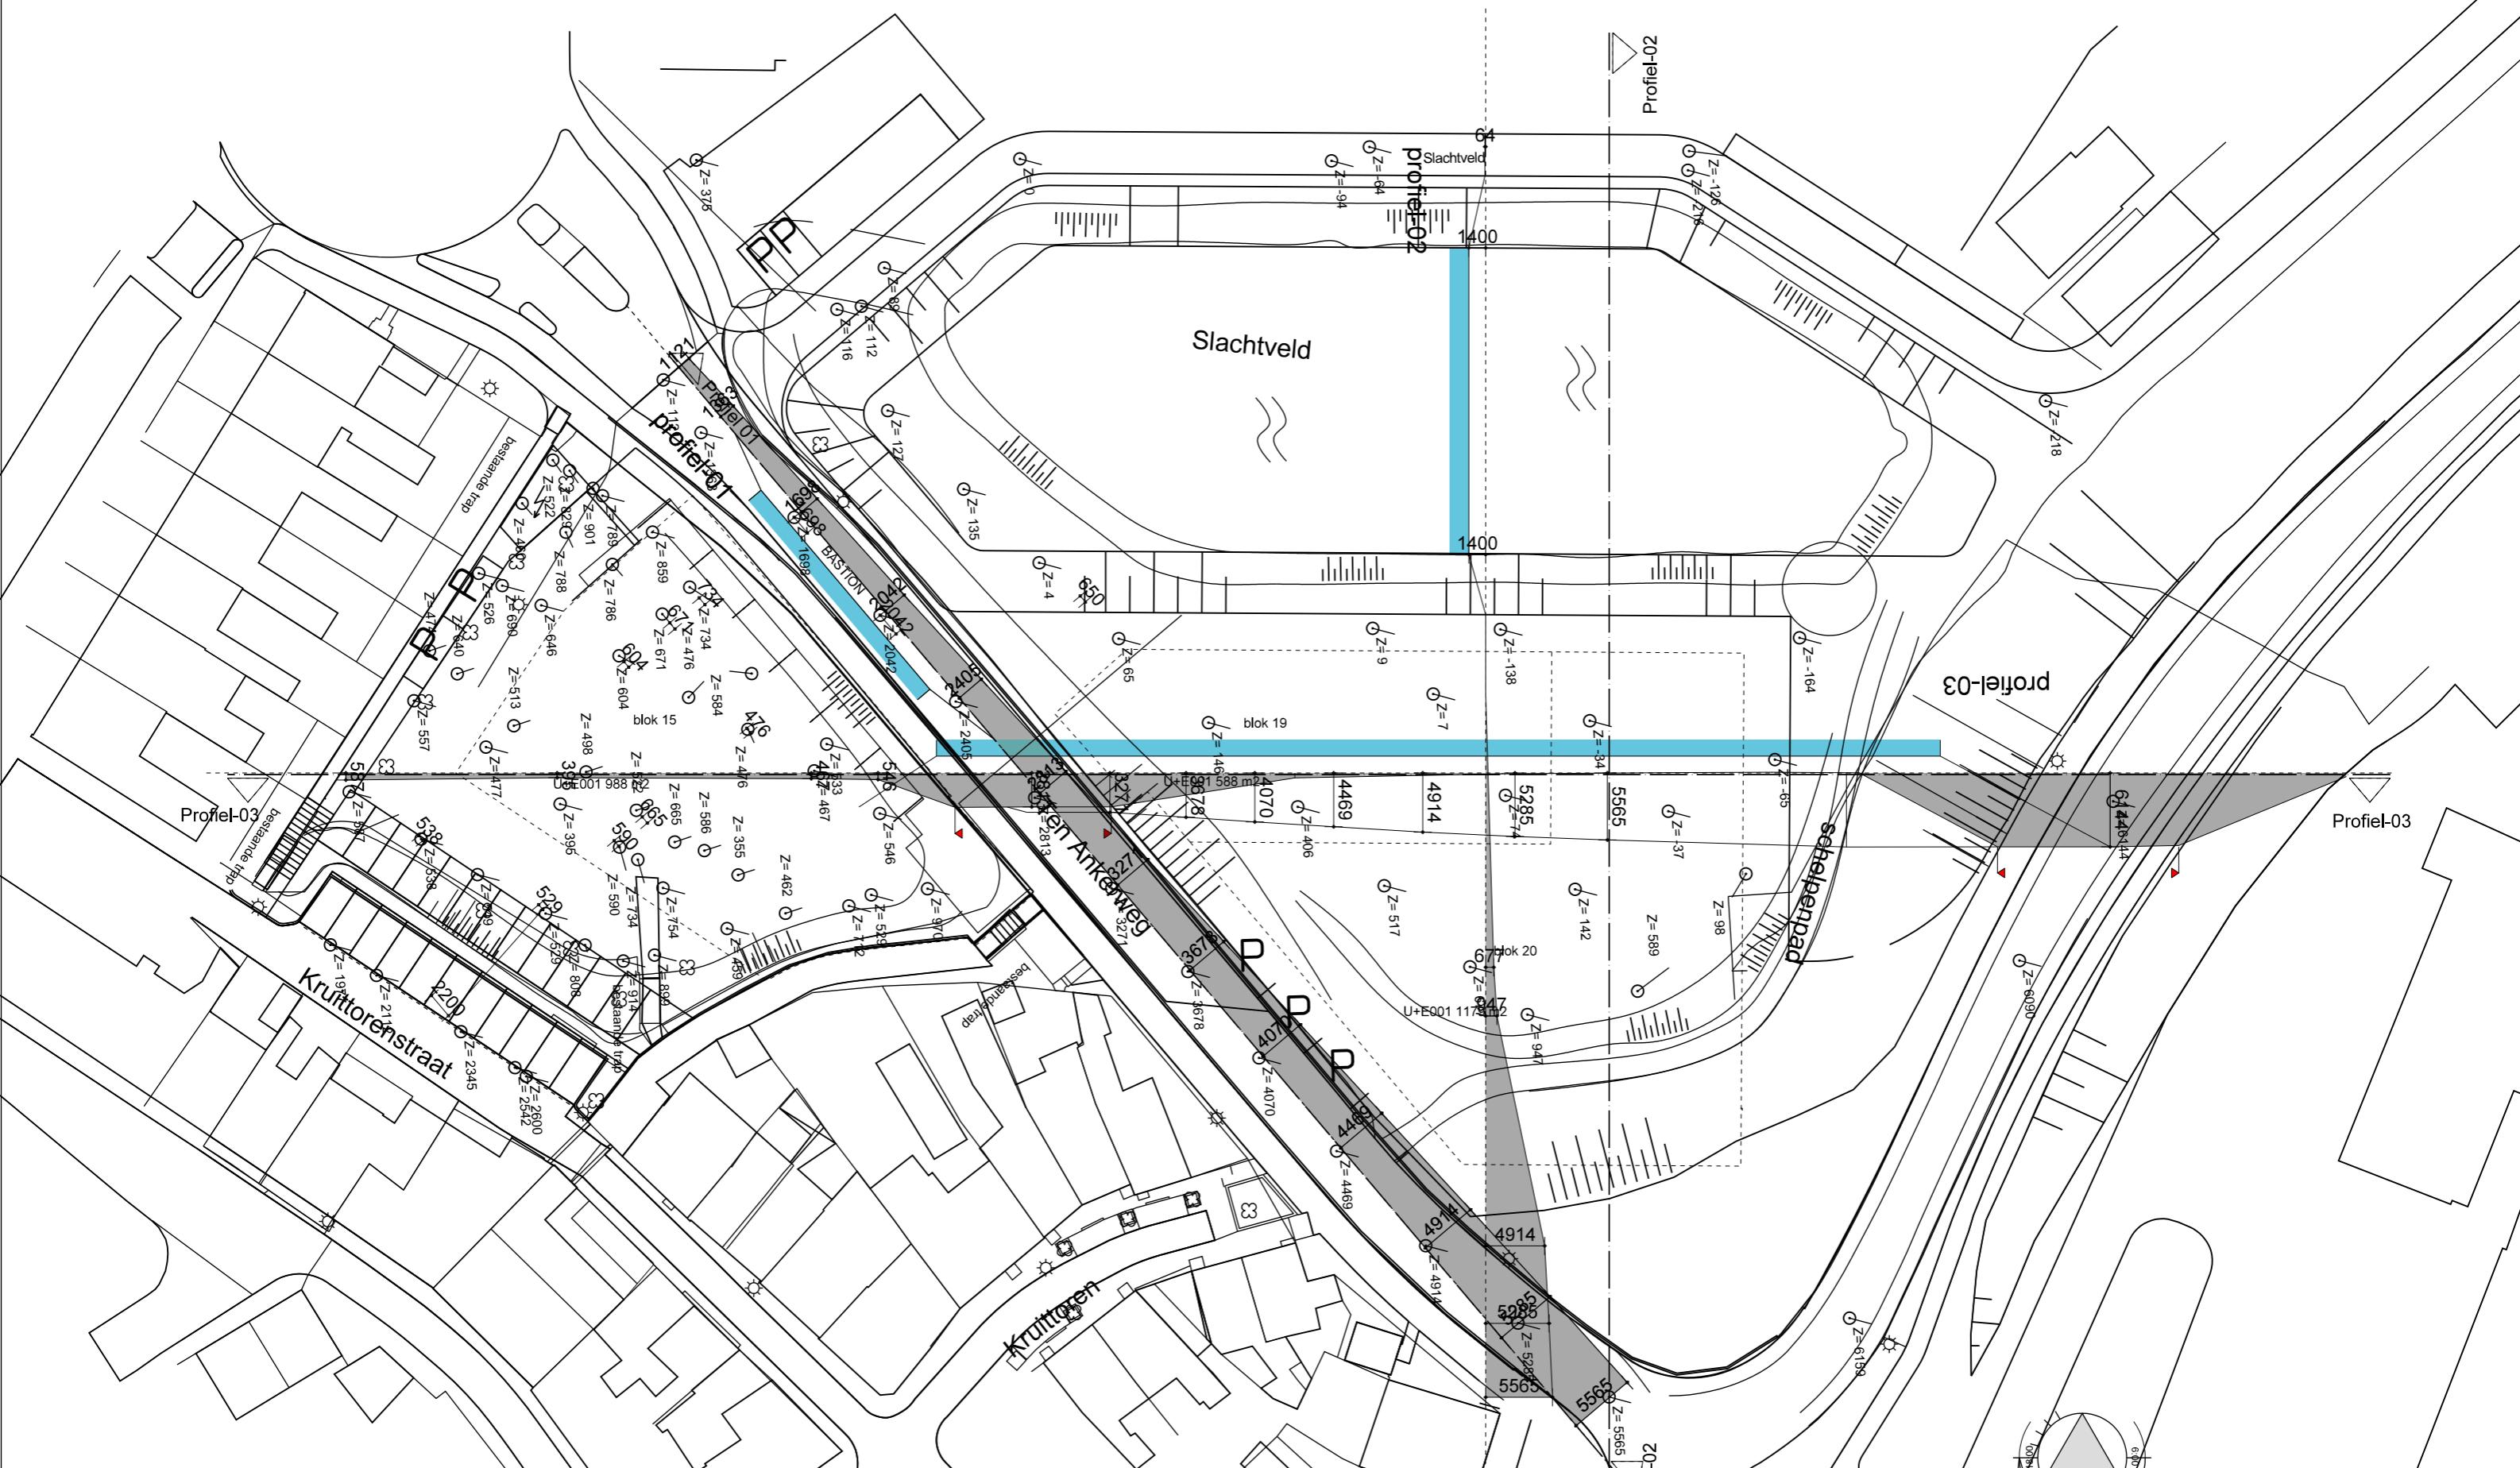

02

TERREINHOOGTE INMETING

werknummer : 13-1576
werk : ontwikkeling Kruittoren Tholen
opdrachtgever : Fraanje BV Lewedorp
datum : 26-06-2015
schaal : -


FIERLOOS
ARCHITECTEN



03

STEDENBOUWKUNDIGE OPZET

werknummer : 13-1576
werk : ontwikkeling Kruittoren Tholen
opdrachtgever : Fraanje BV Lewedorp
datum : 26-06-2015
schaal : -

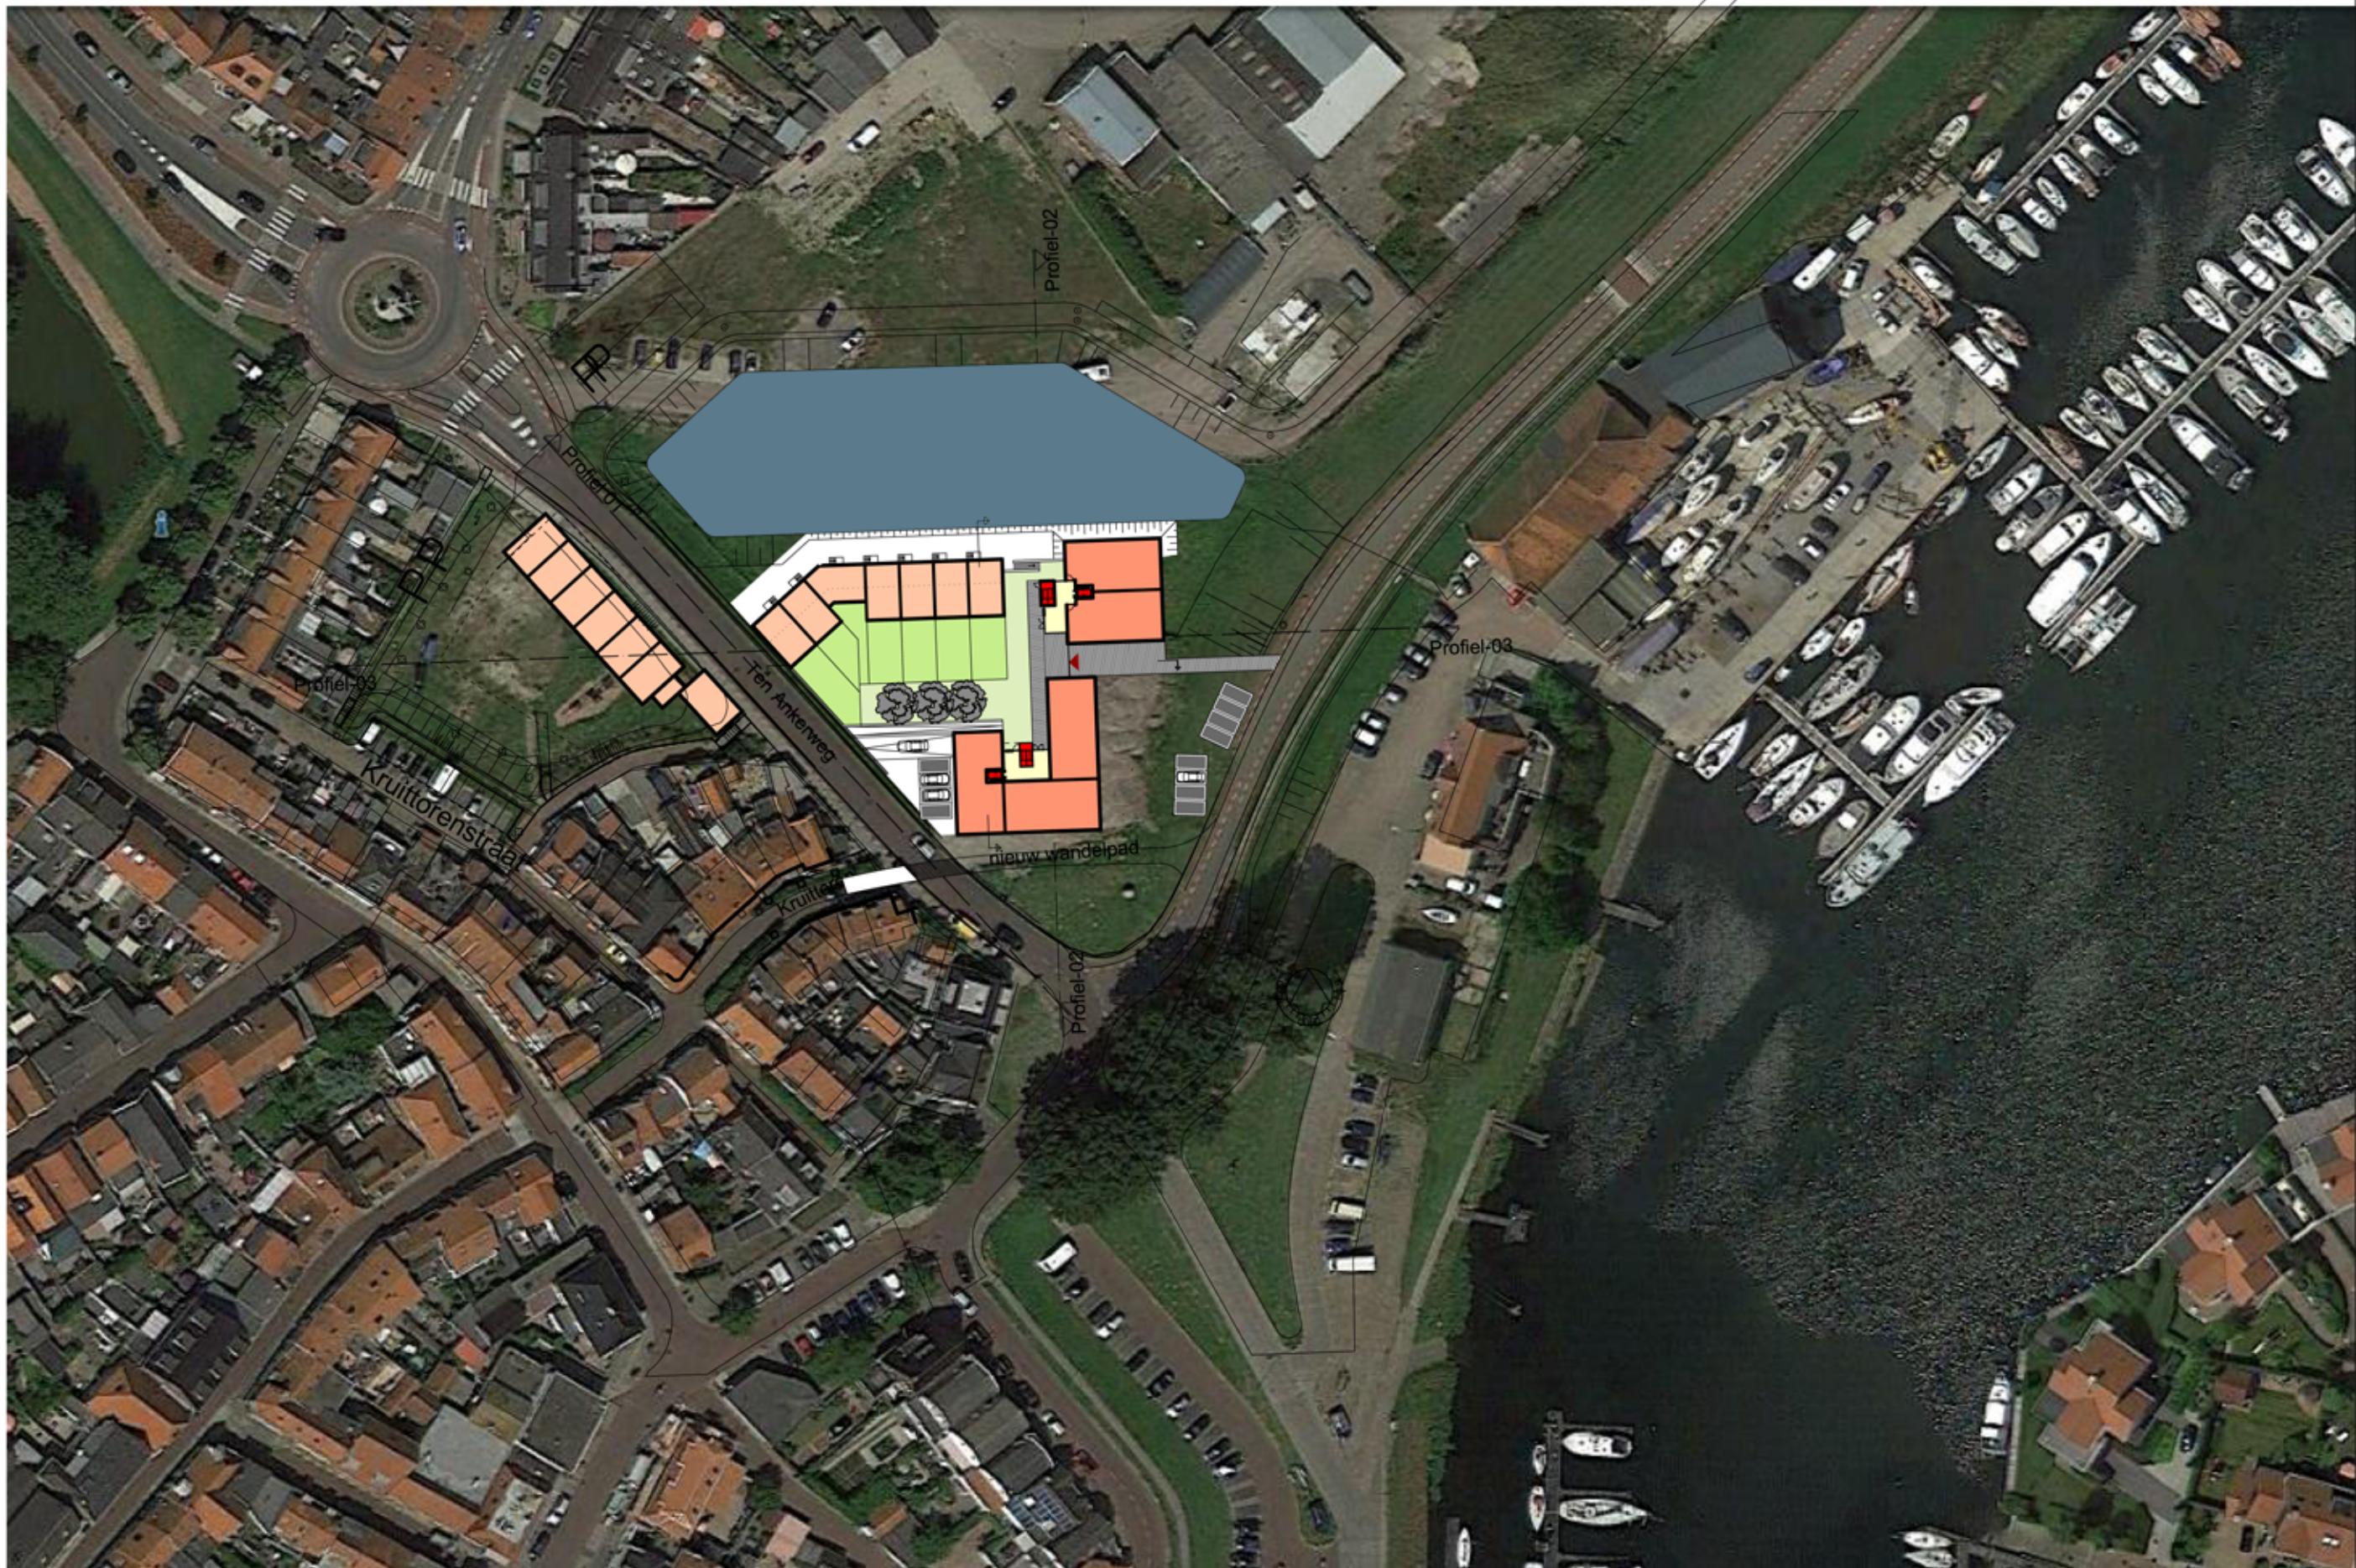

04

werknummer

INPASSING IN DE OMGEVING

: 13-1576

werk

: ontwikkeling Kruittoren Tholen

opdrachtgever


: Fraanje BV Lewedorp

datum

: 26-06-2015

schaal


: -

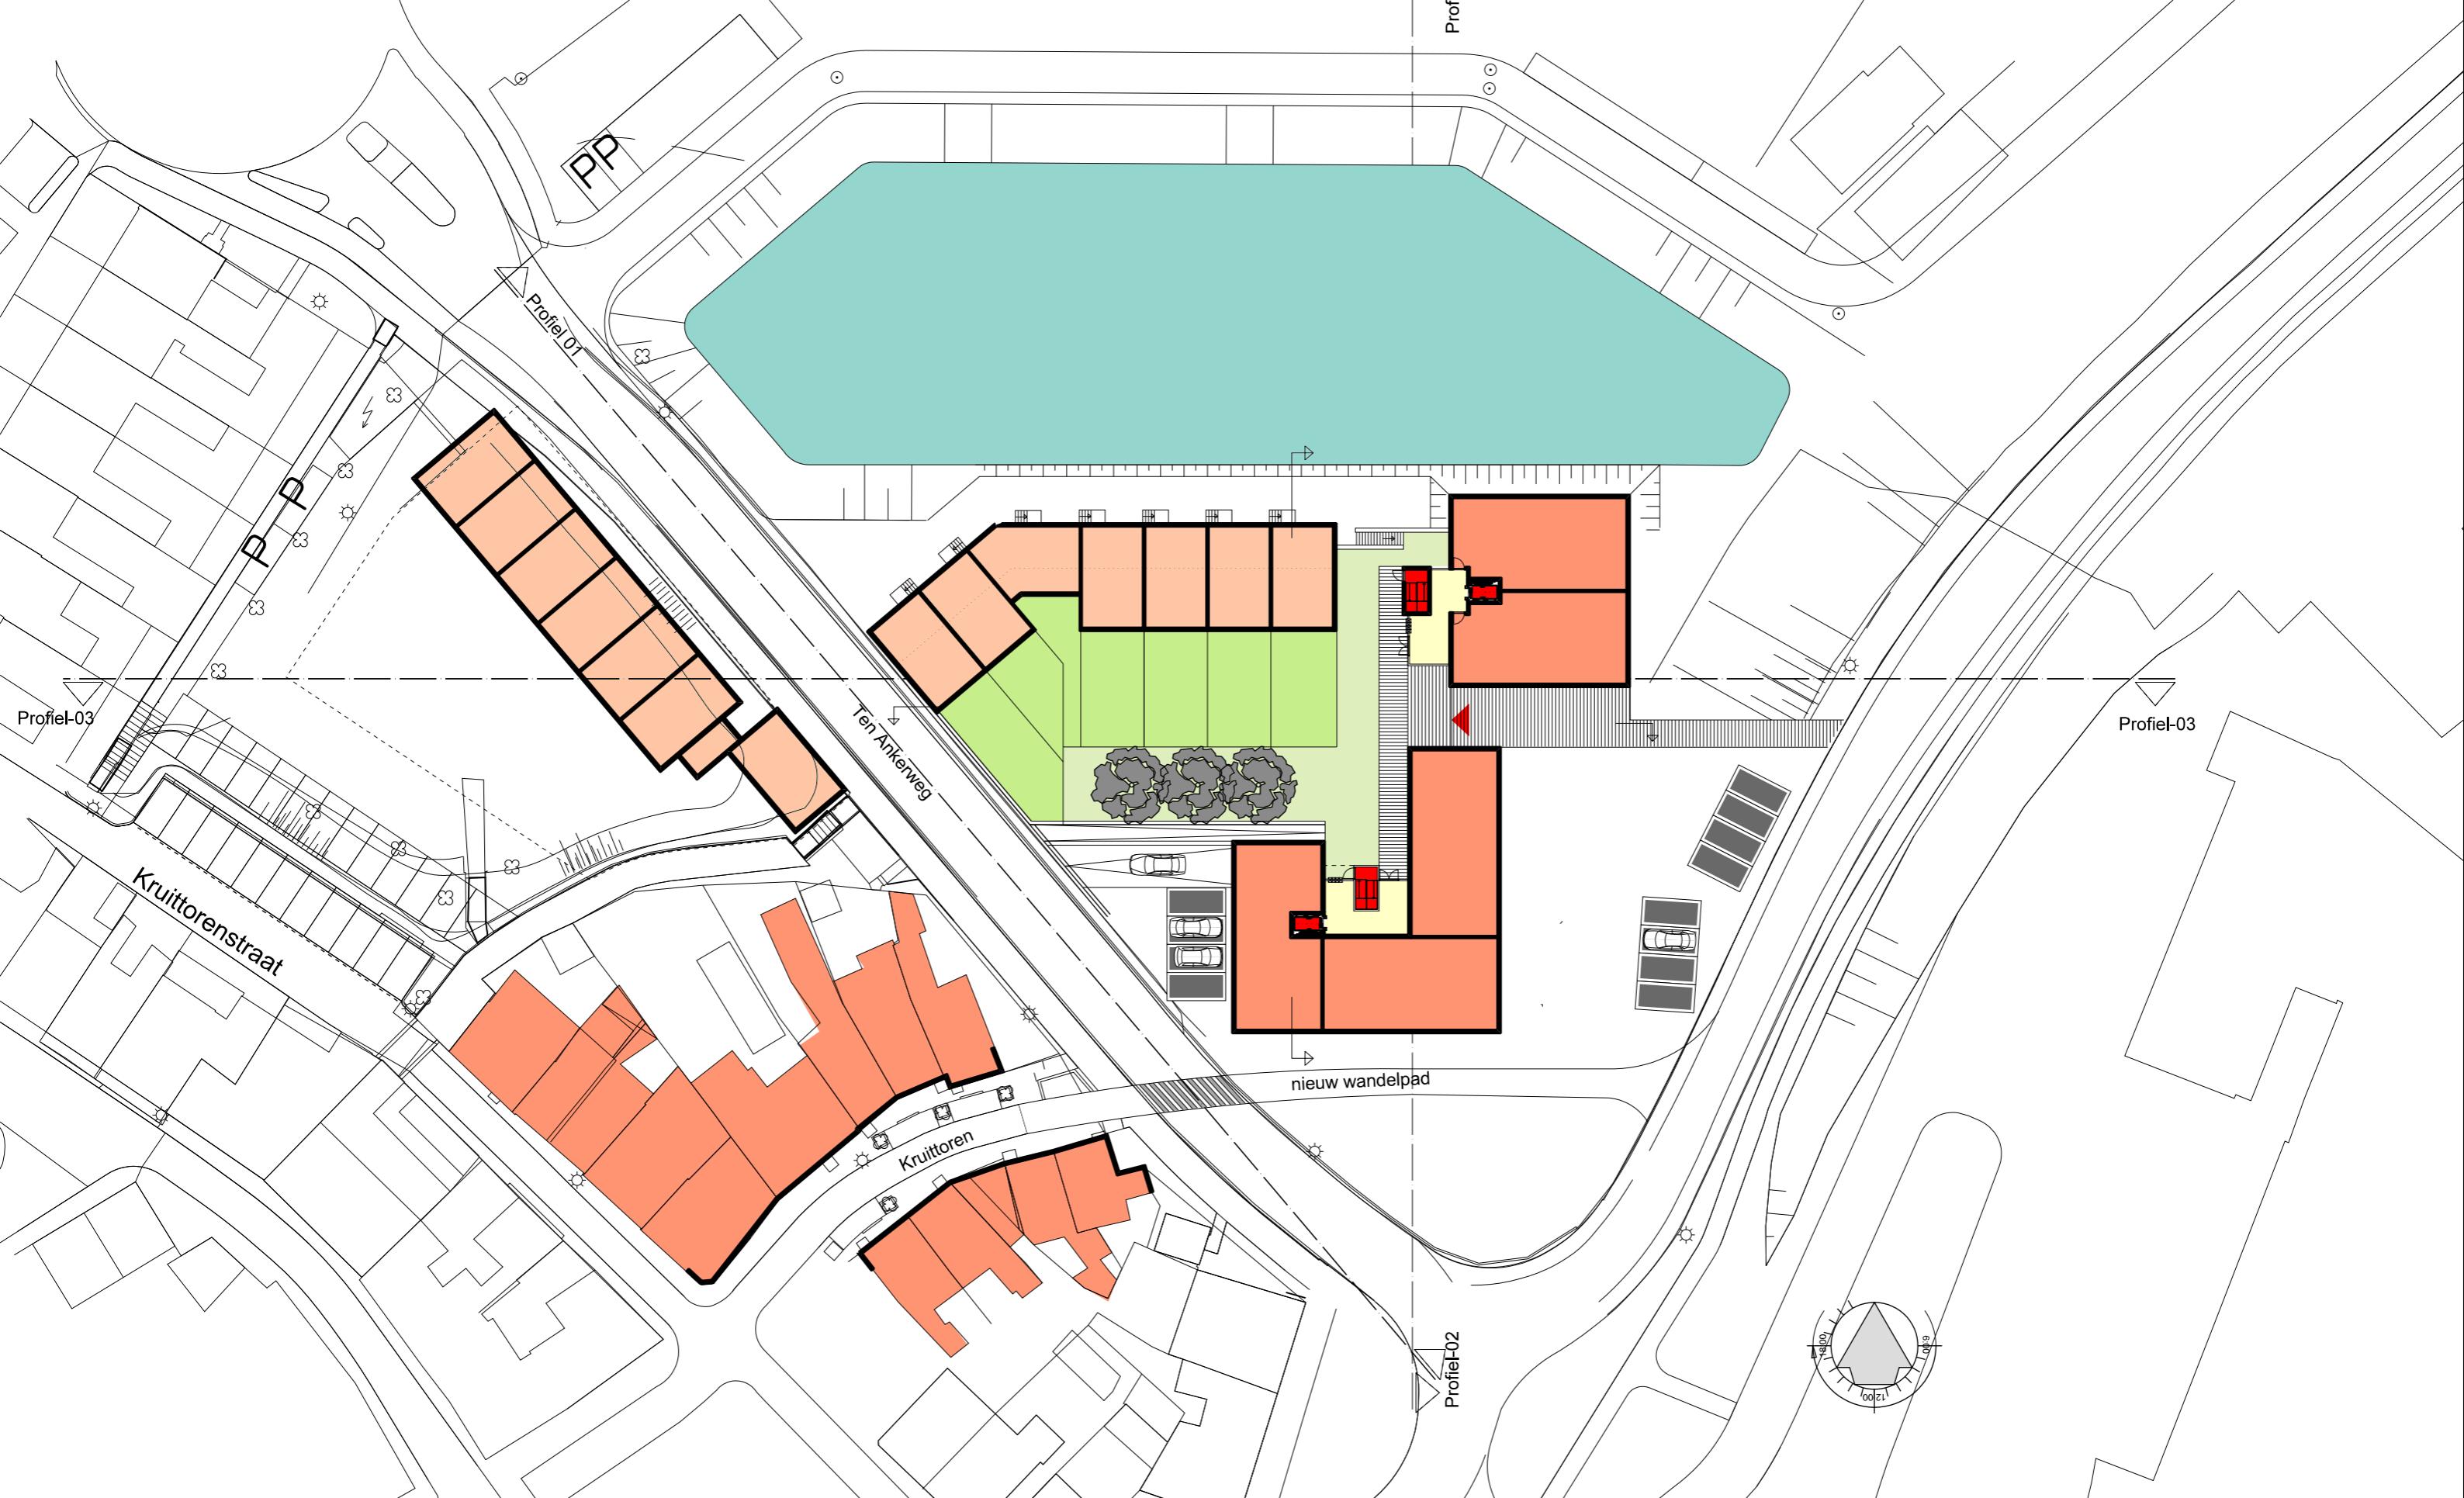

05



STEDENBOUWKUNDIGE INPASSING

werknummer : 13-1576
werk : ontwikkeling Kruittoren Tholen
opdrachtgever : Fraanje BV Lewedorp
datum : 26-06-2015
schaal : -

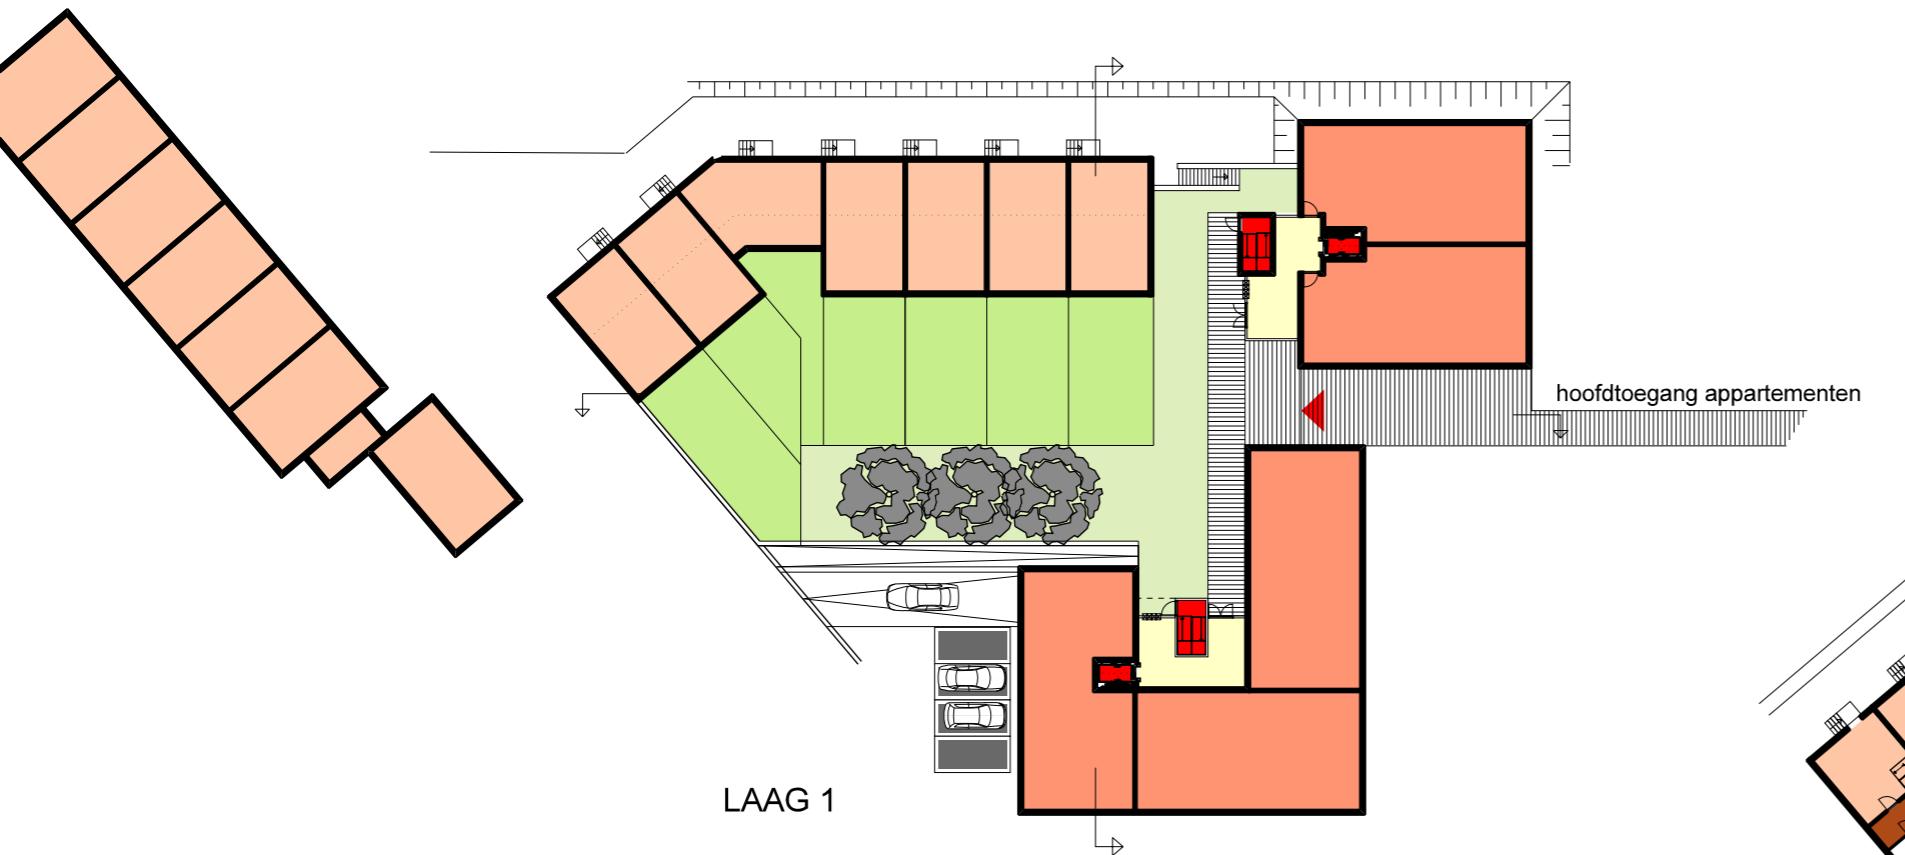







voorschrift aantal parkeerplaatsen:
 - 7 woningen x 2pp = 14 pp
 - 22 appartementen x 1,8pp = 40 pp

 totaal 54 pp

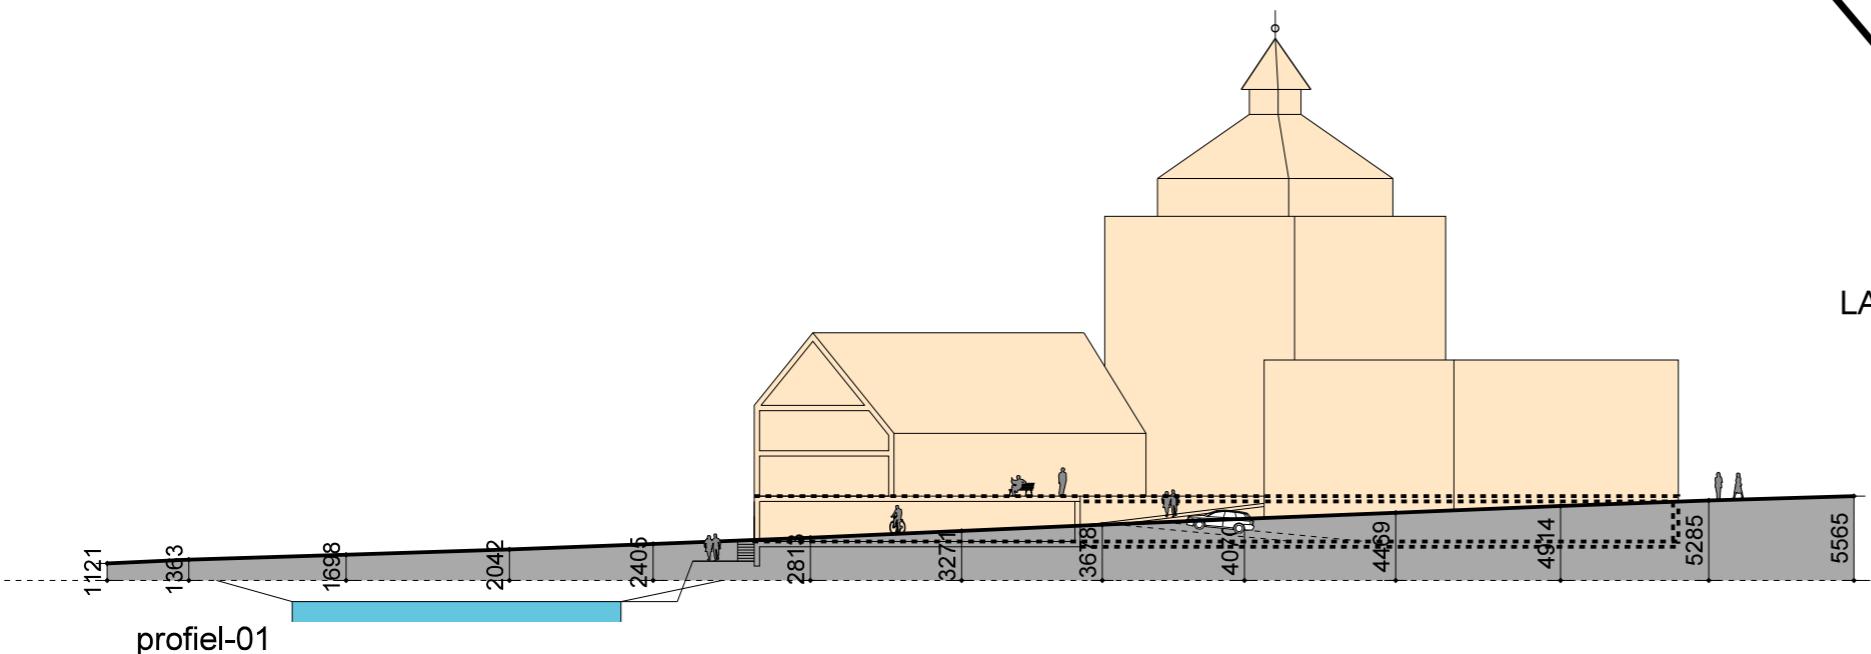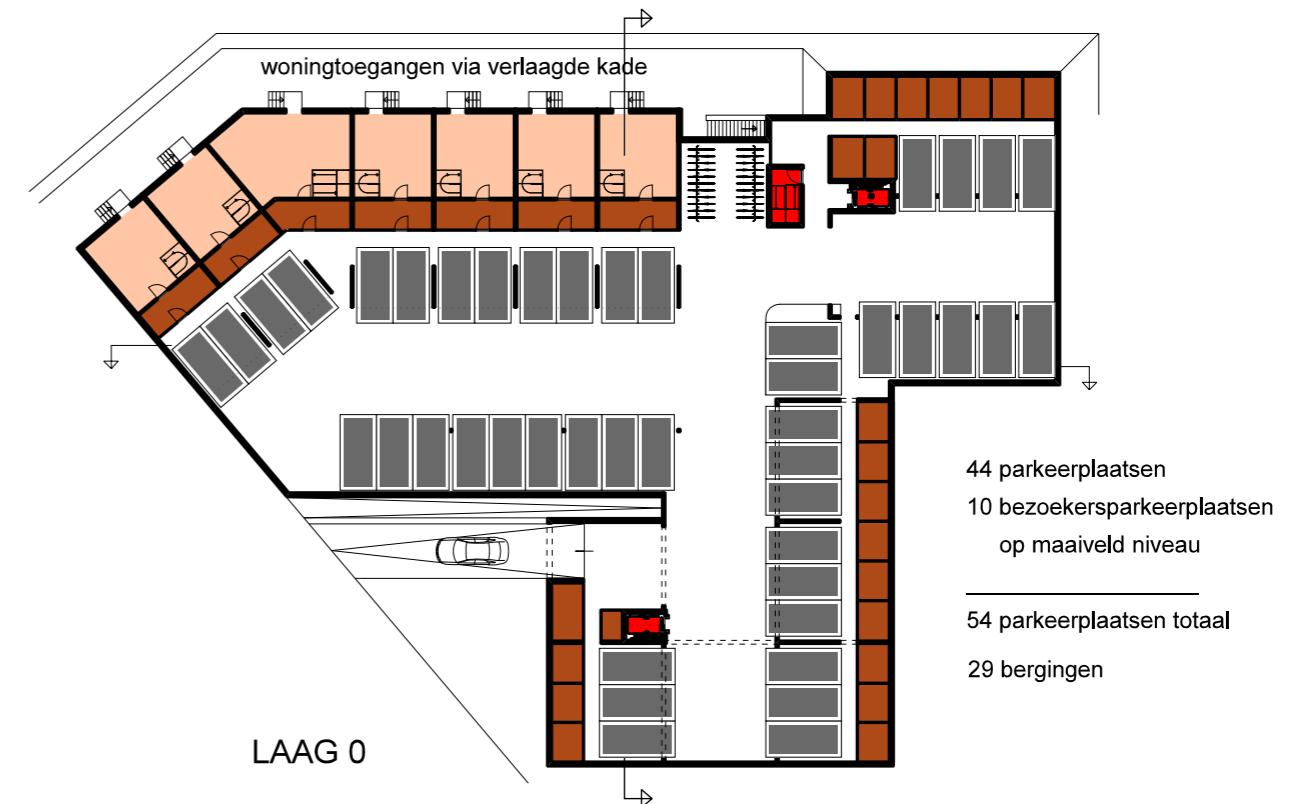

06 LAAG 0 + 1


werknummer : 13-1576
 werk : ontwikkeling Kruittoren Tholen
 opdrachtgever : Fraanje BV Lewedorp
 datum : 26-06-2015
 schaal : -

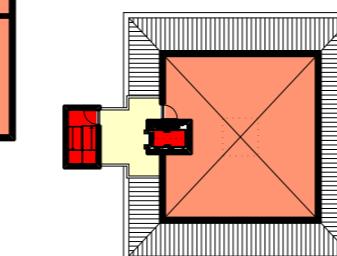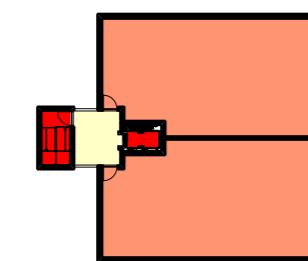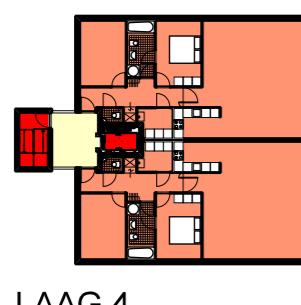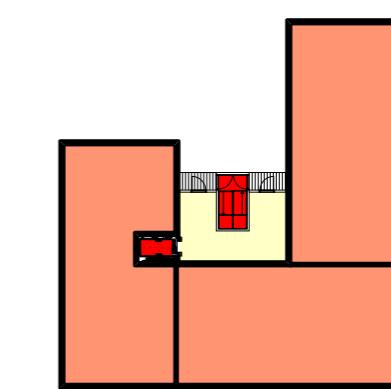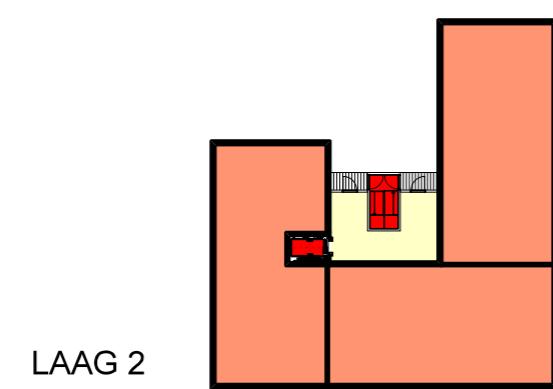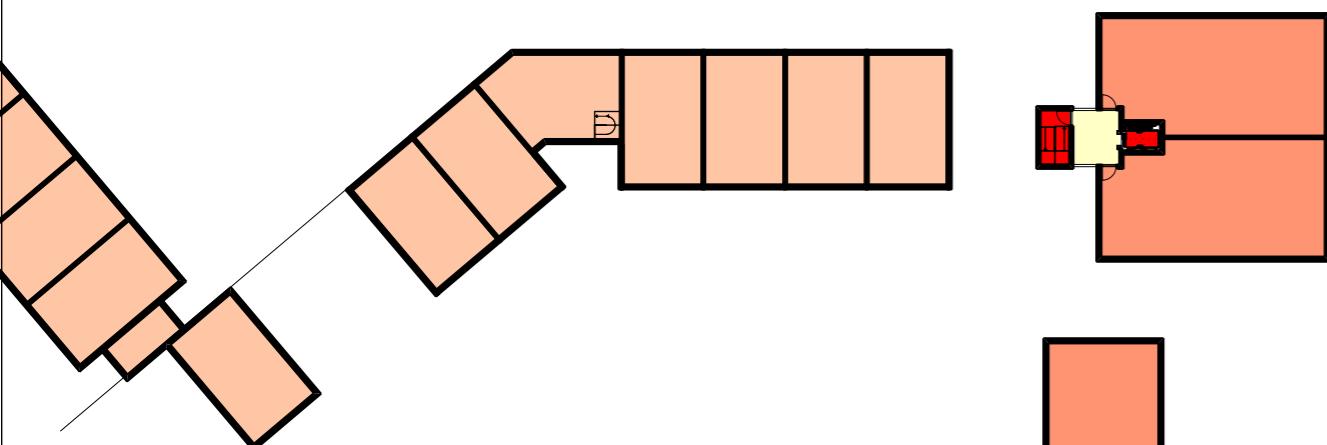

LAAG 7 = kaplaag/penthouse


07 LAAG 2 / 7

werknummer : 13-1576
werk : ontwikkeling Kruittoren Tholen
opdrachtgever : Fraanje BV Lewedorp
datum : 26-06-2015
schaal : -

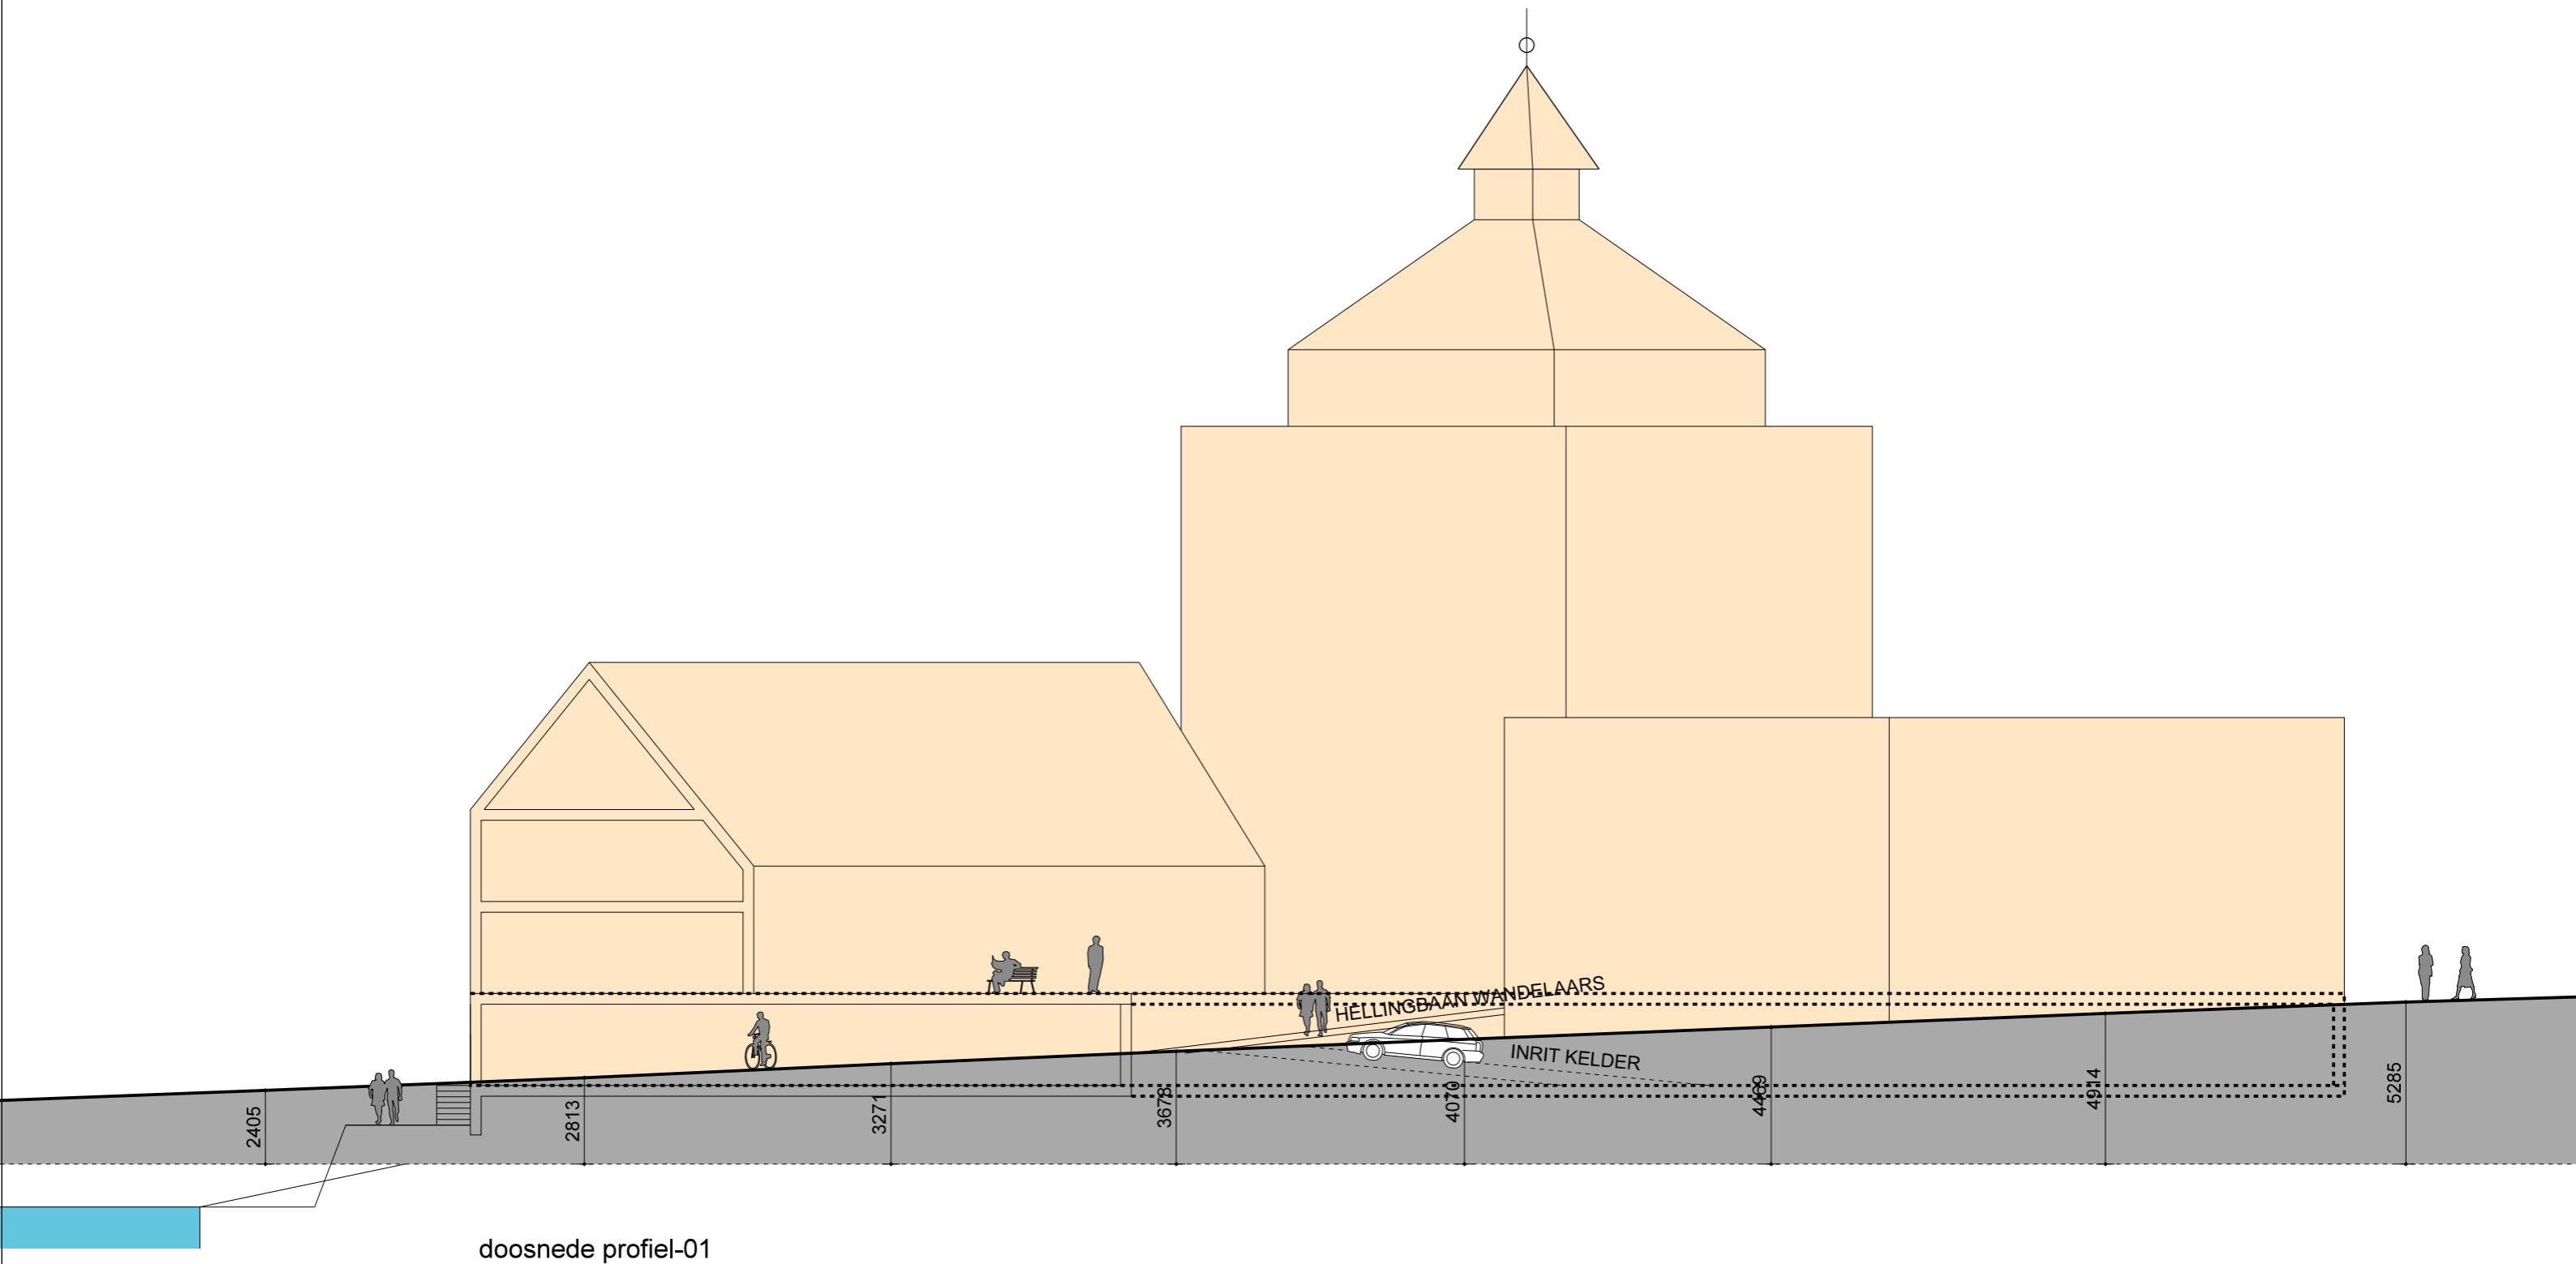


08 DOORSNEDE PROFIEL-01

werknummer : 13-1576
 werk : ontwikkeling Kruittoren Tholen
 opdrachtgever : Fraanje BV Lewedorp
 datum : 26-06-2015
 schaal : -

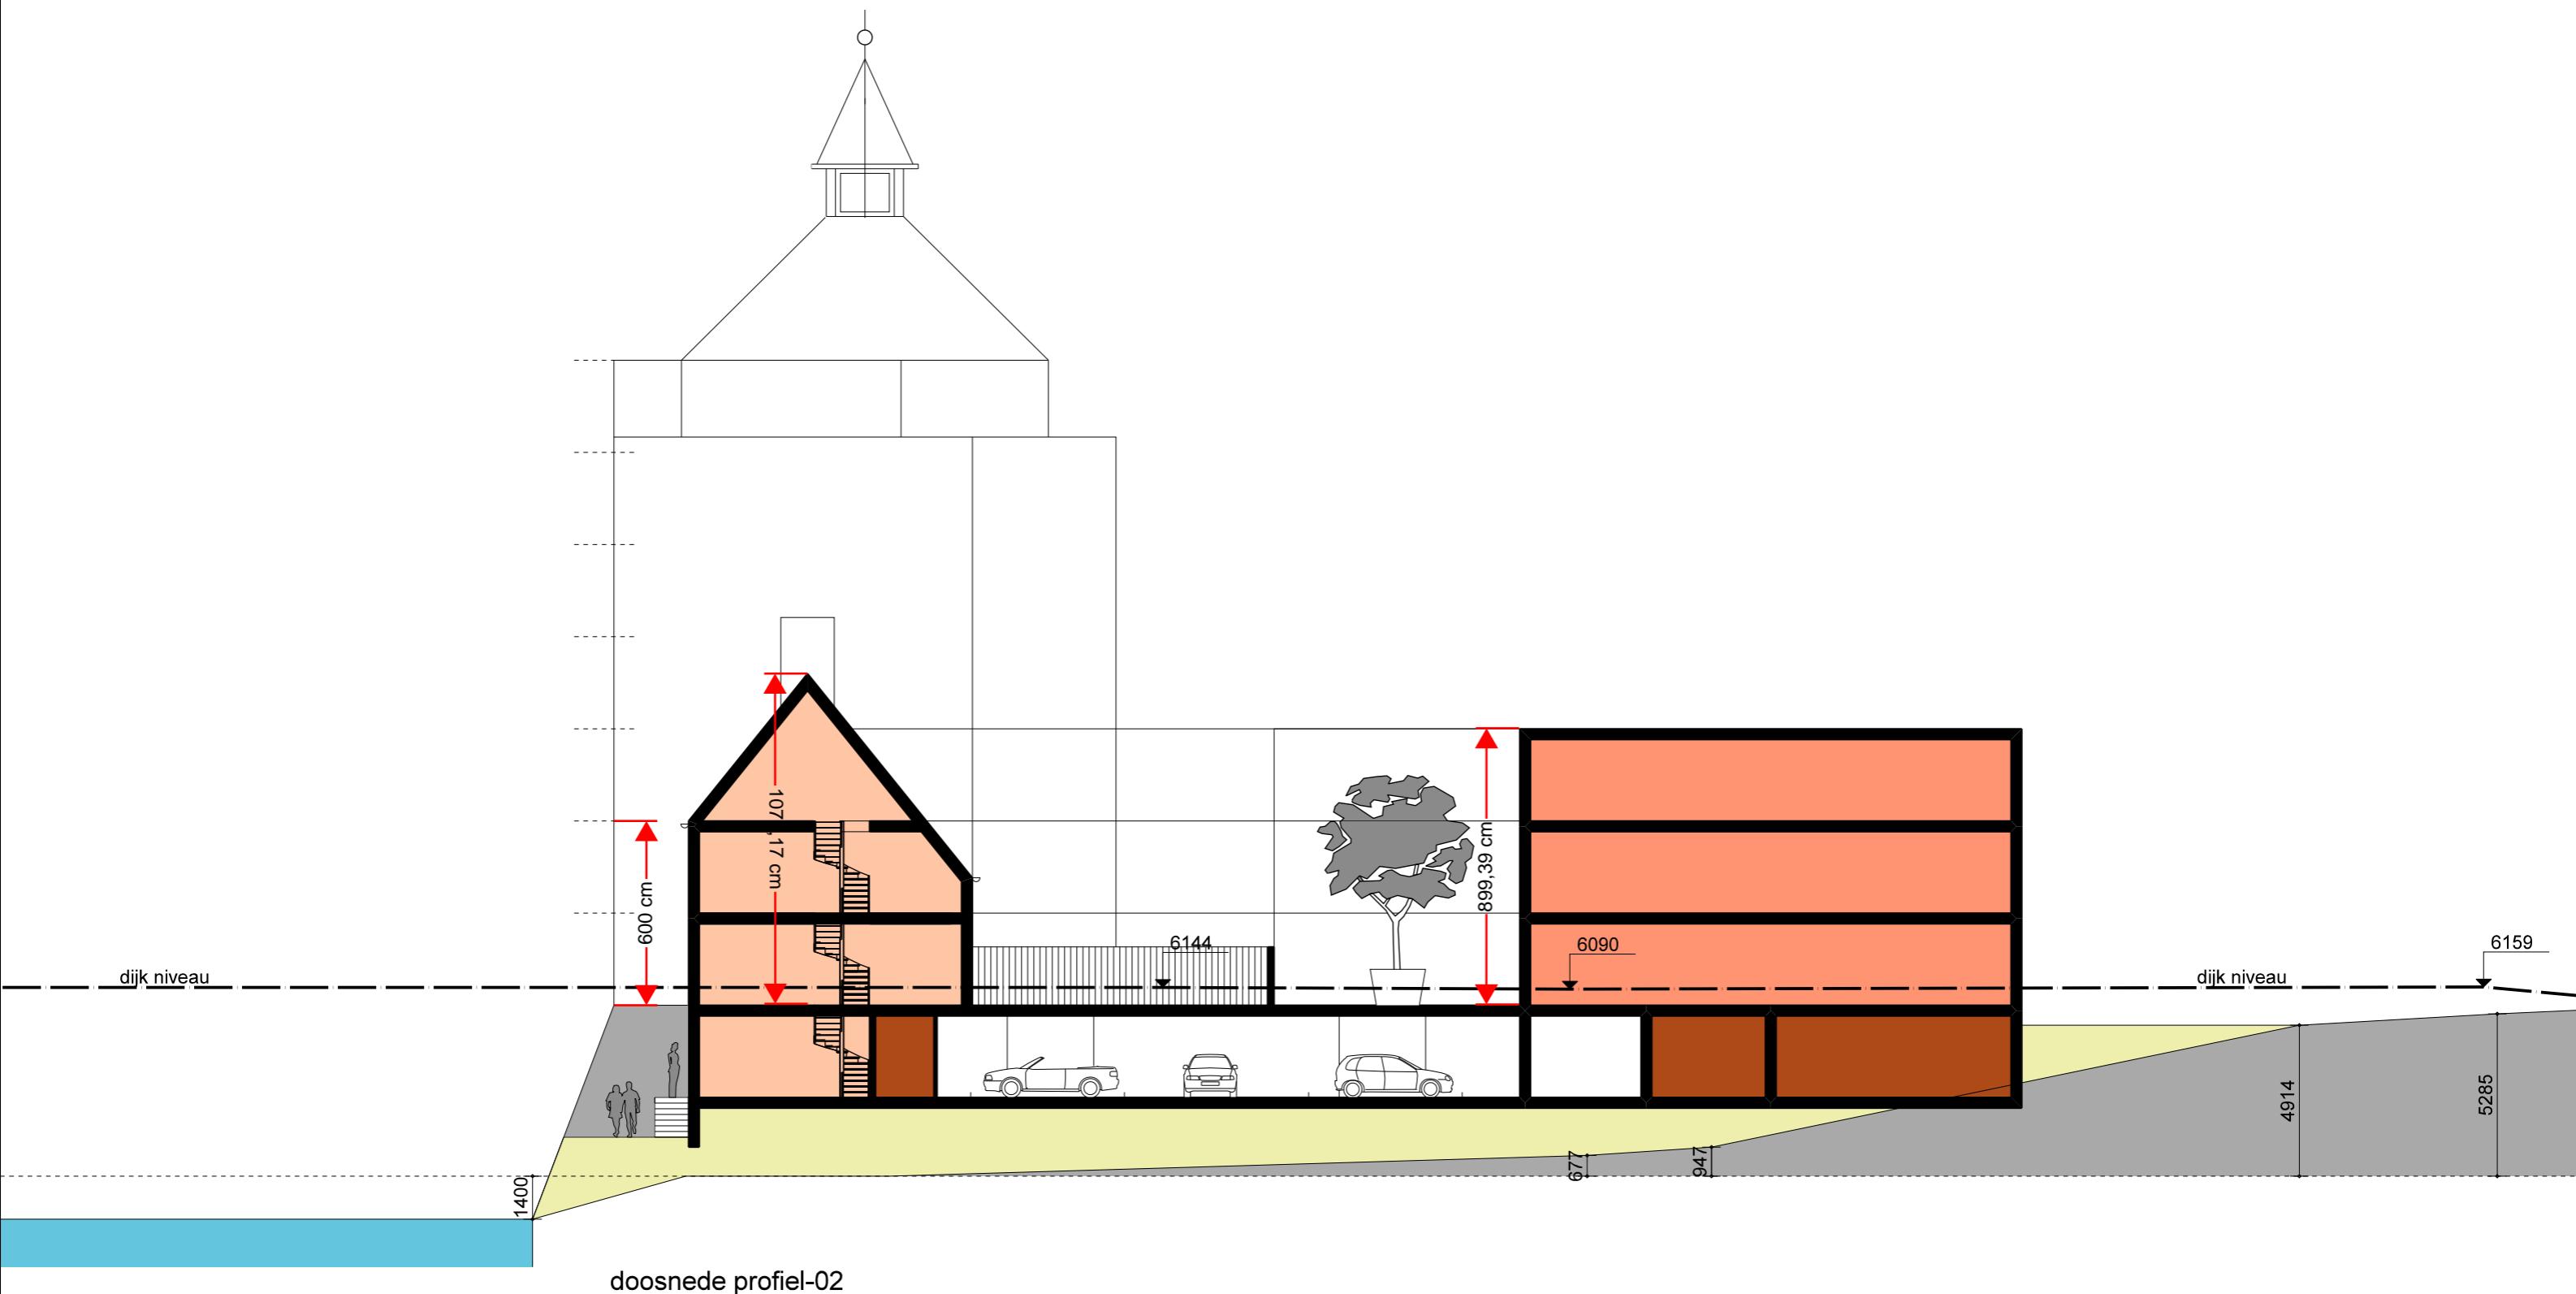


09 DOORSNEDE PROFIEL-02

werknummer : 13-1576
 werk : ontwikkeling Kruittoren Tholen
 opdrachtgever : Fraanje BV Lewedorp
 datum : 26-06-2015
 schaal : -

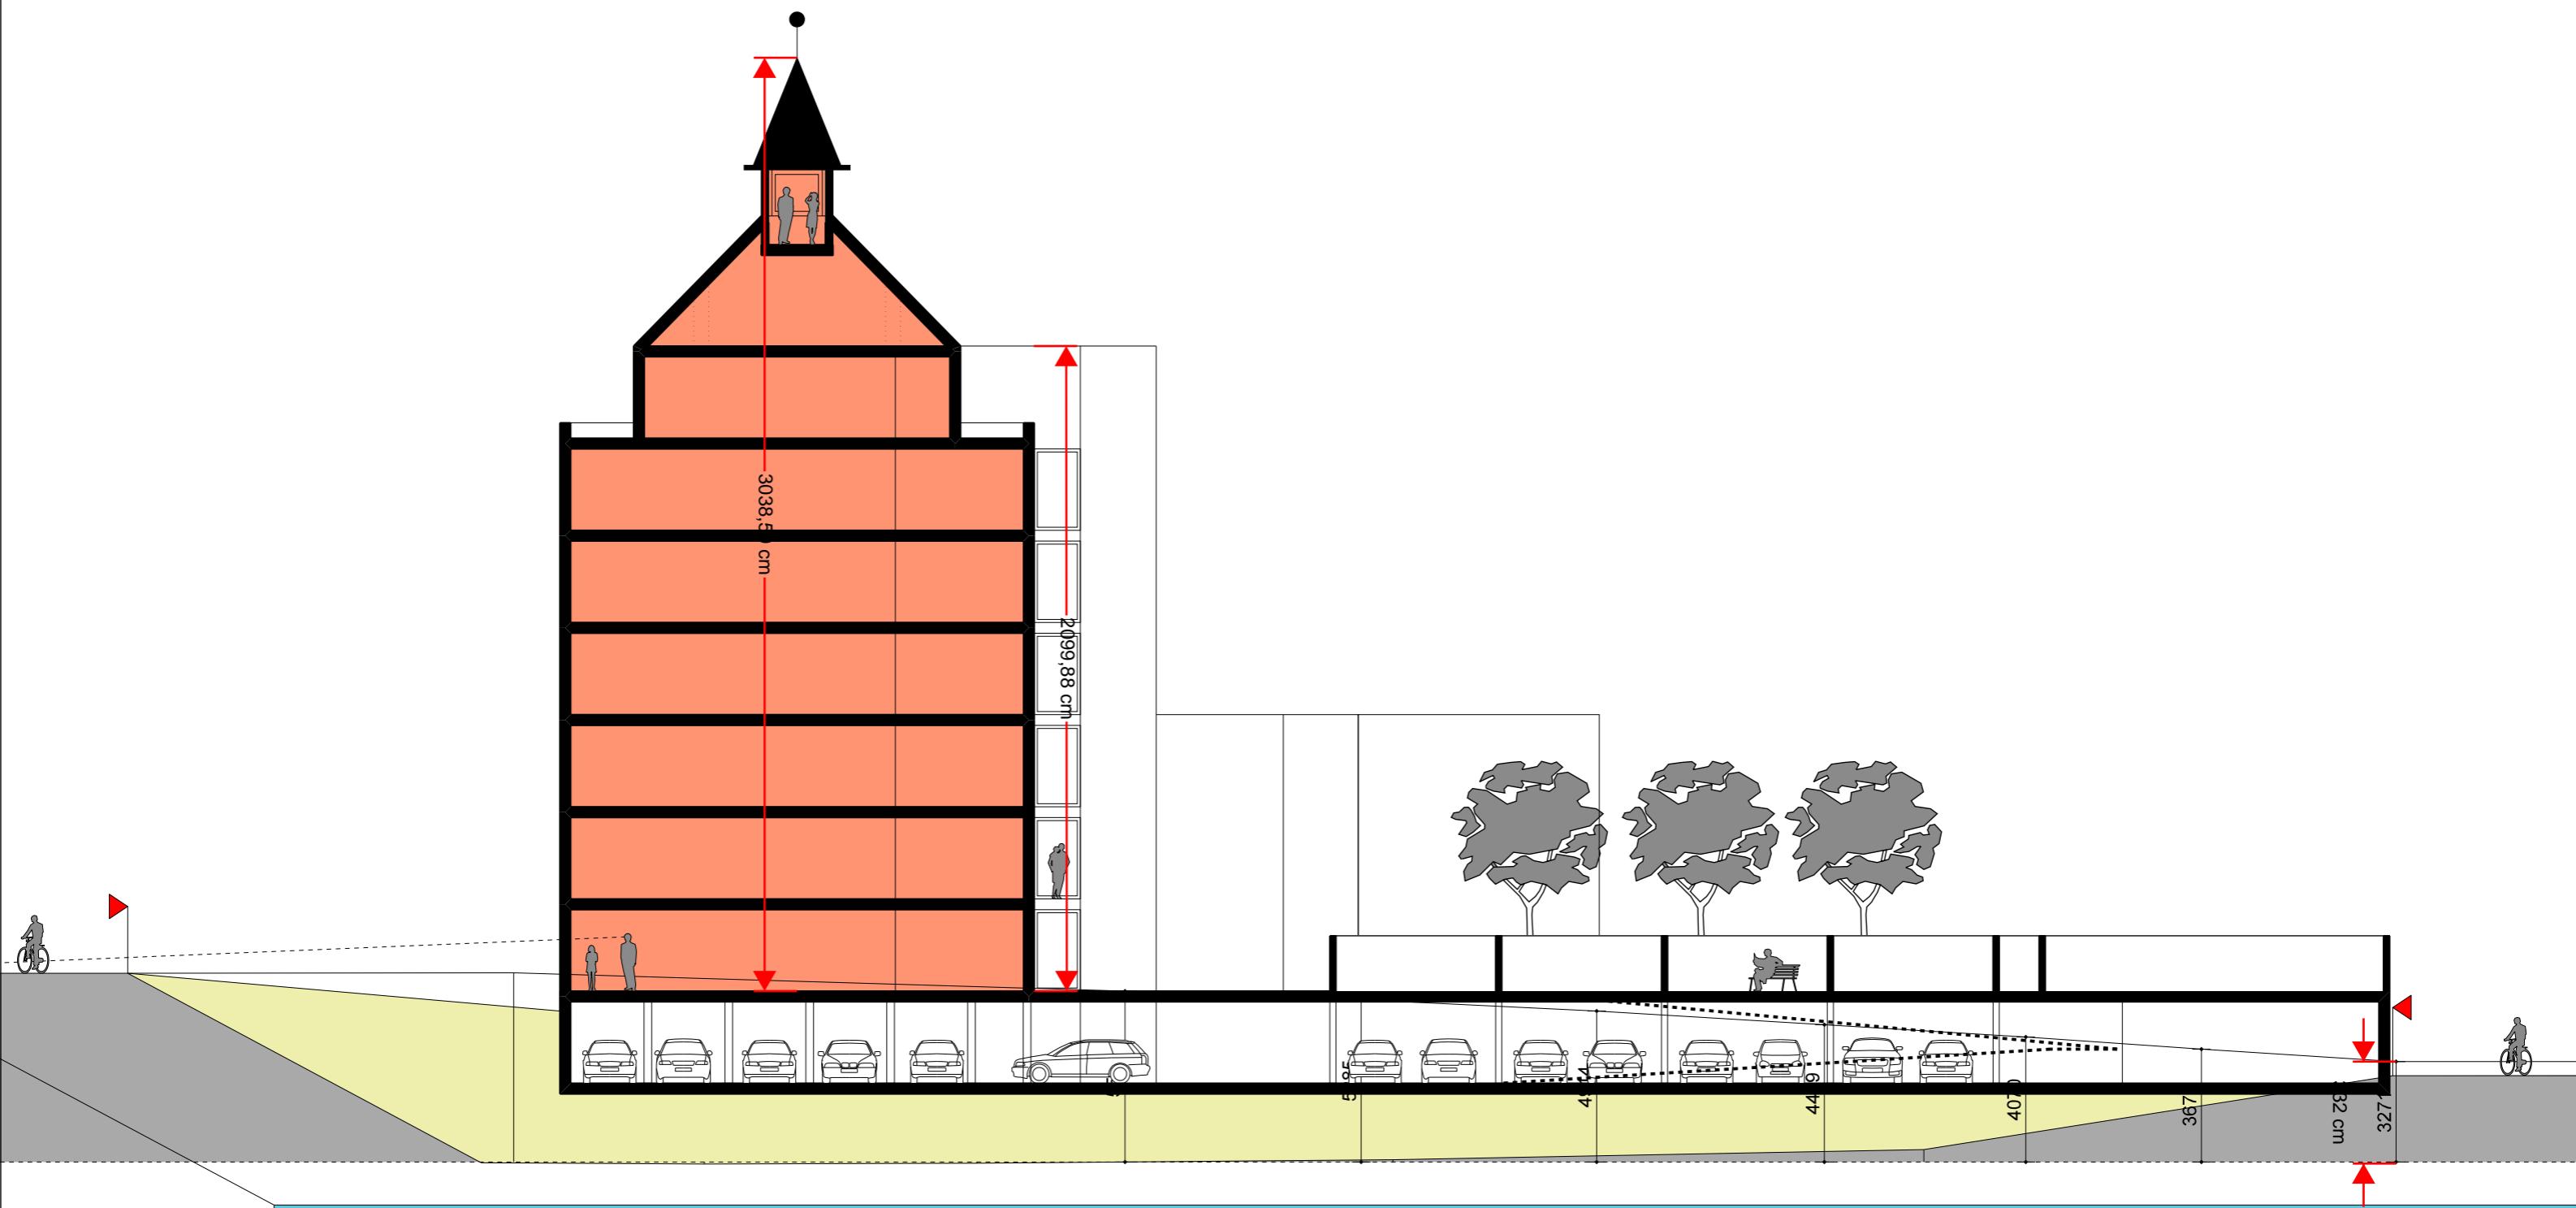


doosnede profiel-03

10 DOORSNEDE PROFIEL-03
werknummer : 13-1576
werk : ontwikkeling Kruittoren Tholen
opdrachtgever : Fraanje BV Lewedorp
datum : 26-06-2015
schaal : -

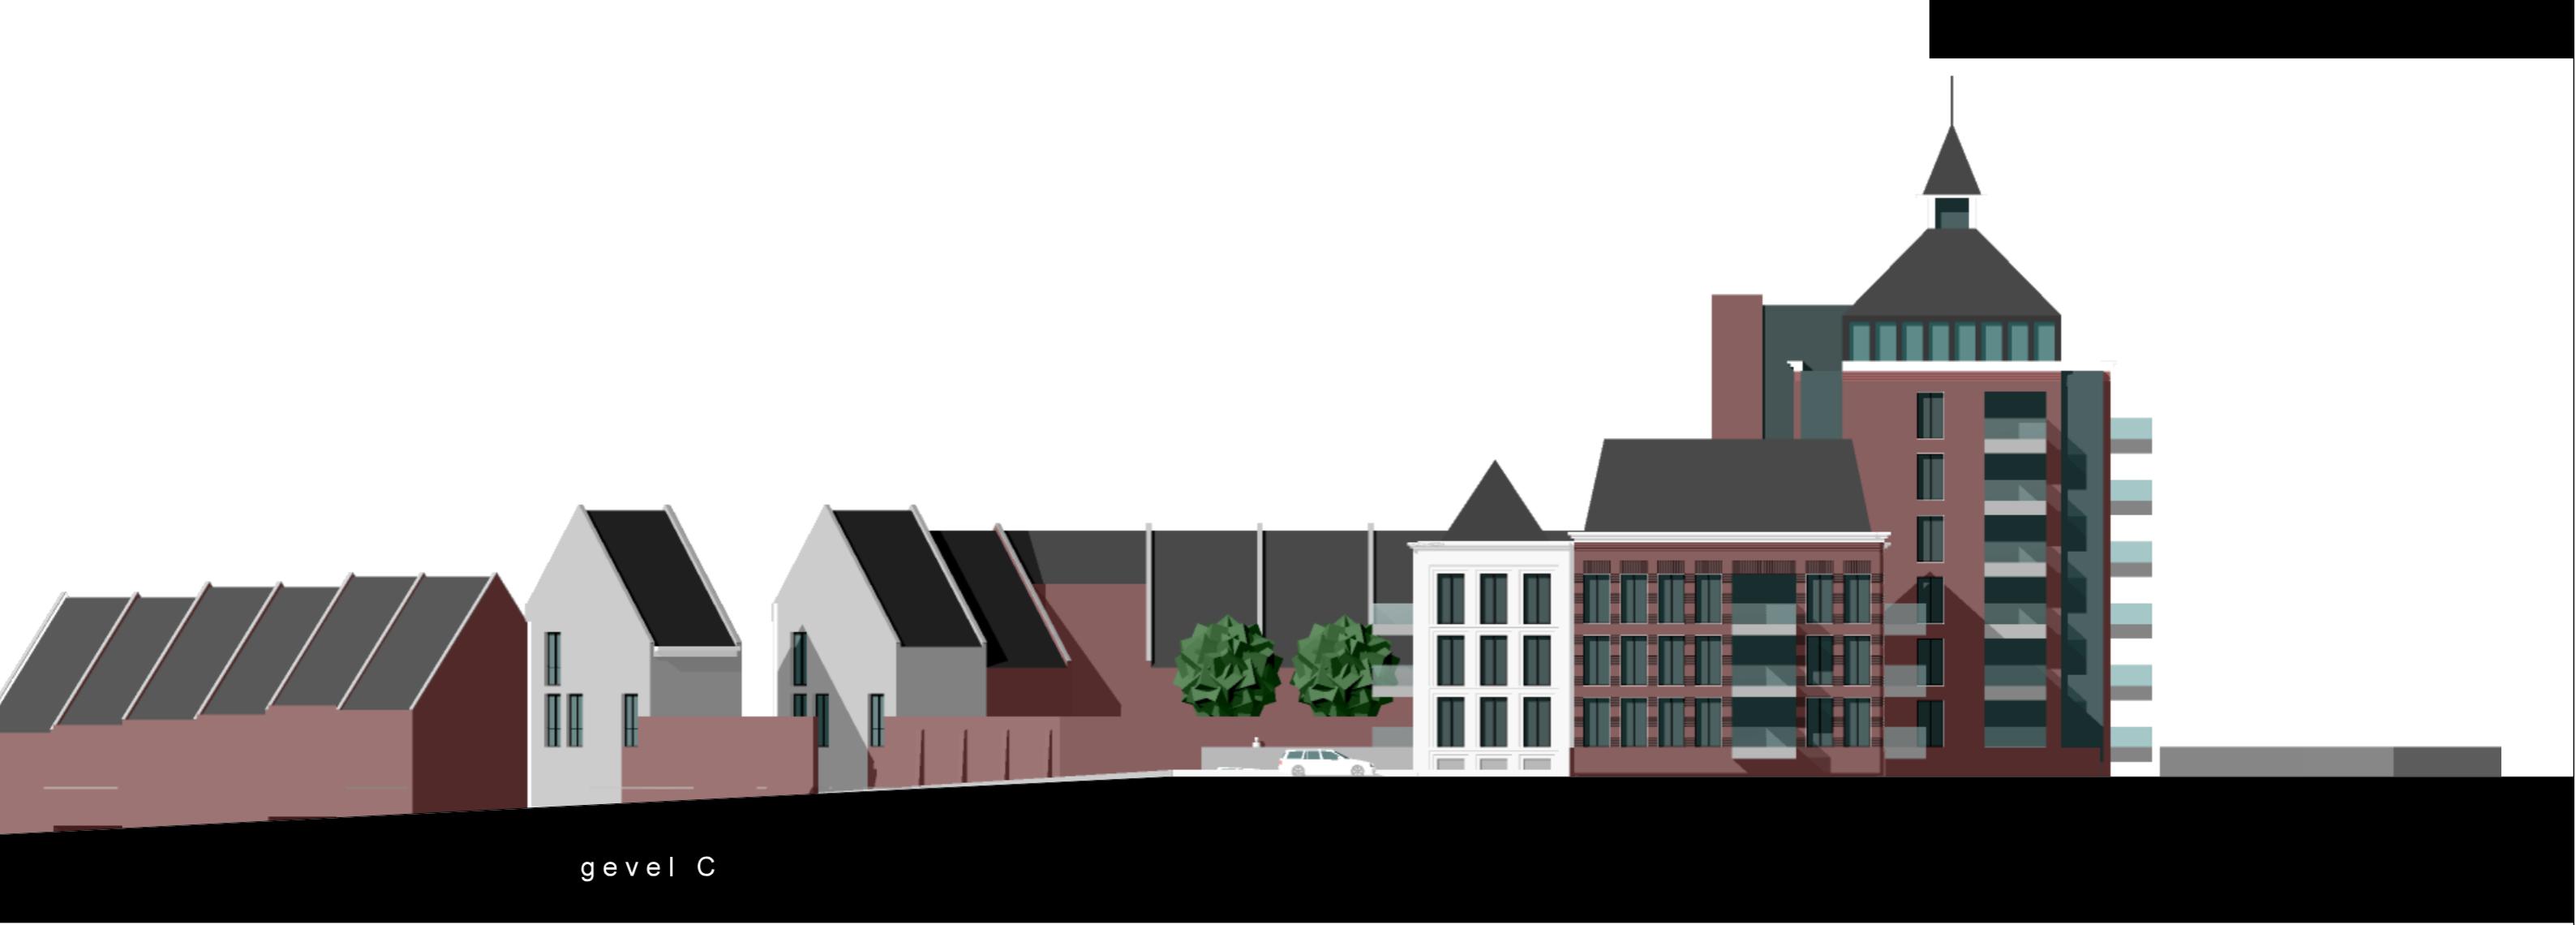


gevel C




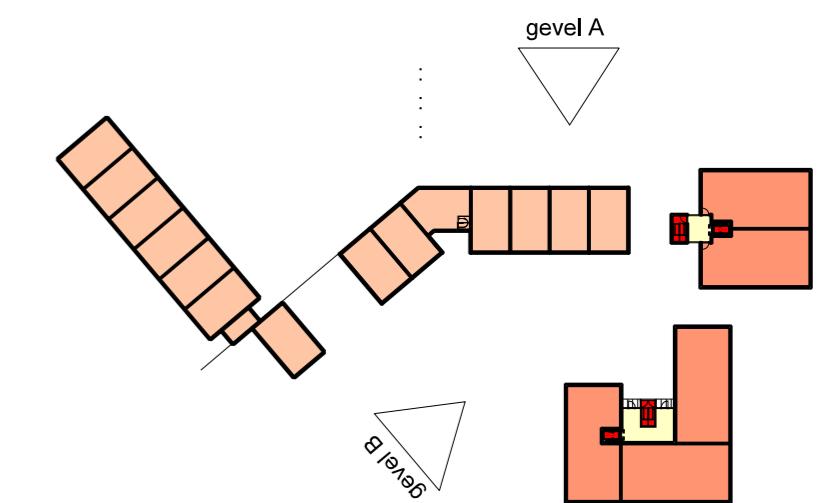

FIERLOOS
ARCHITECTEN

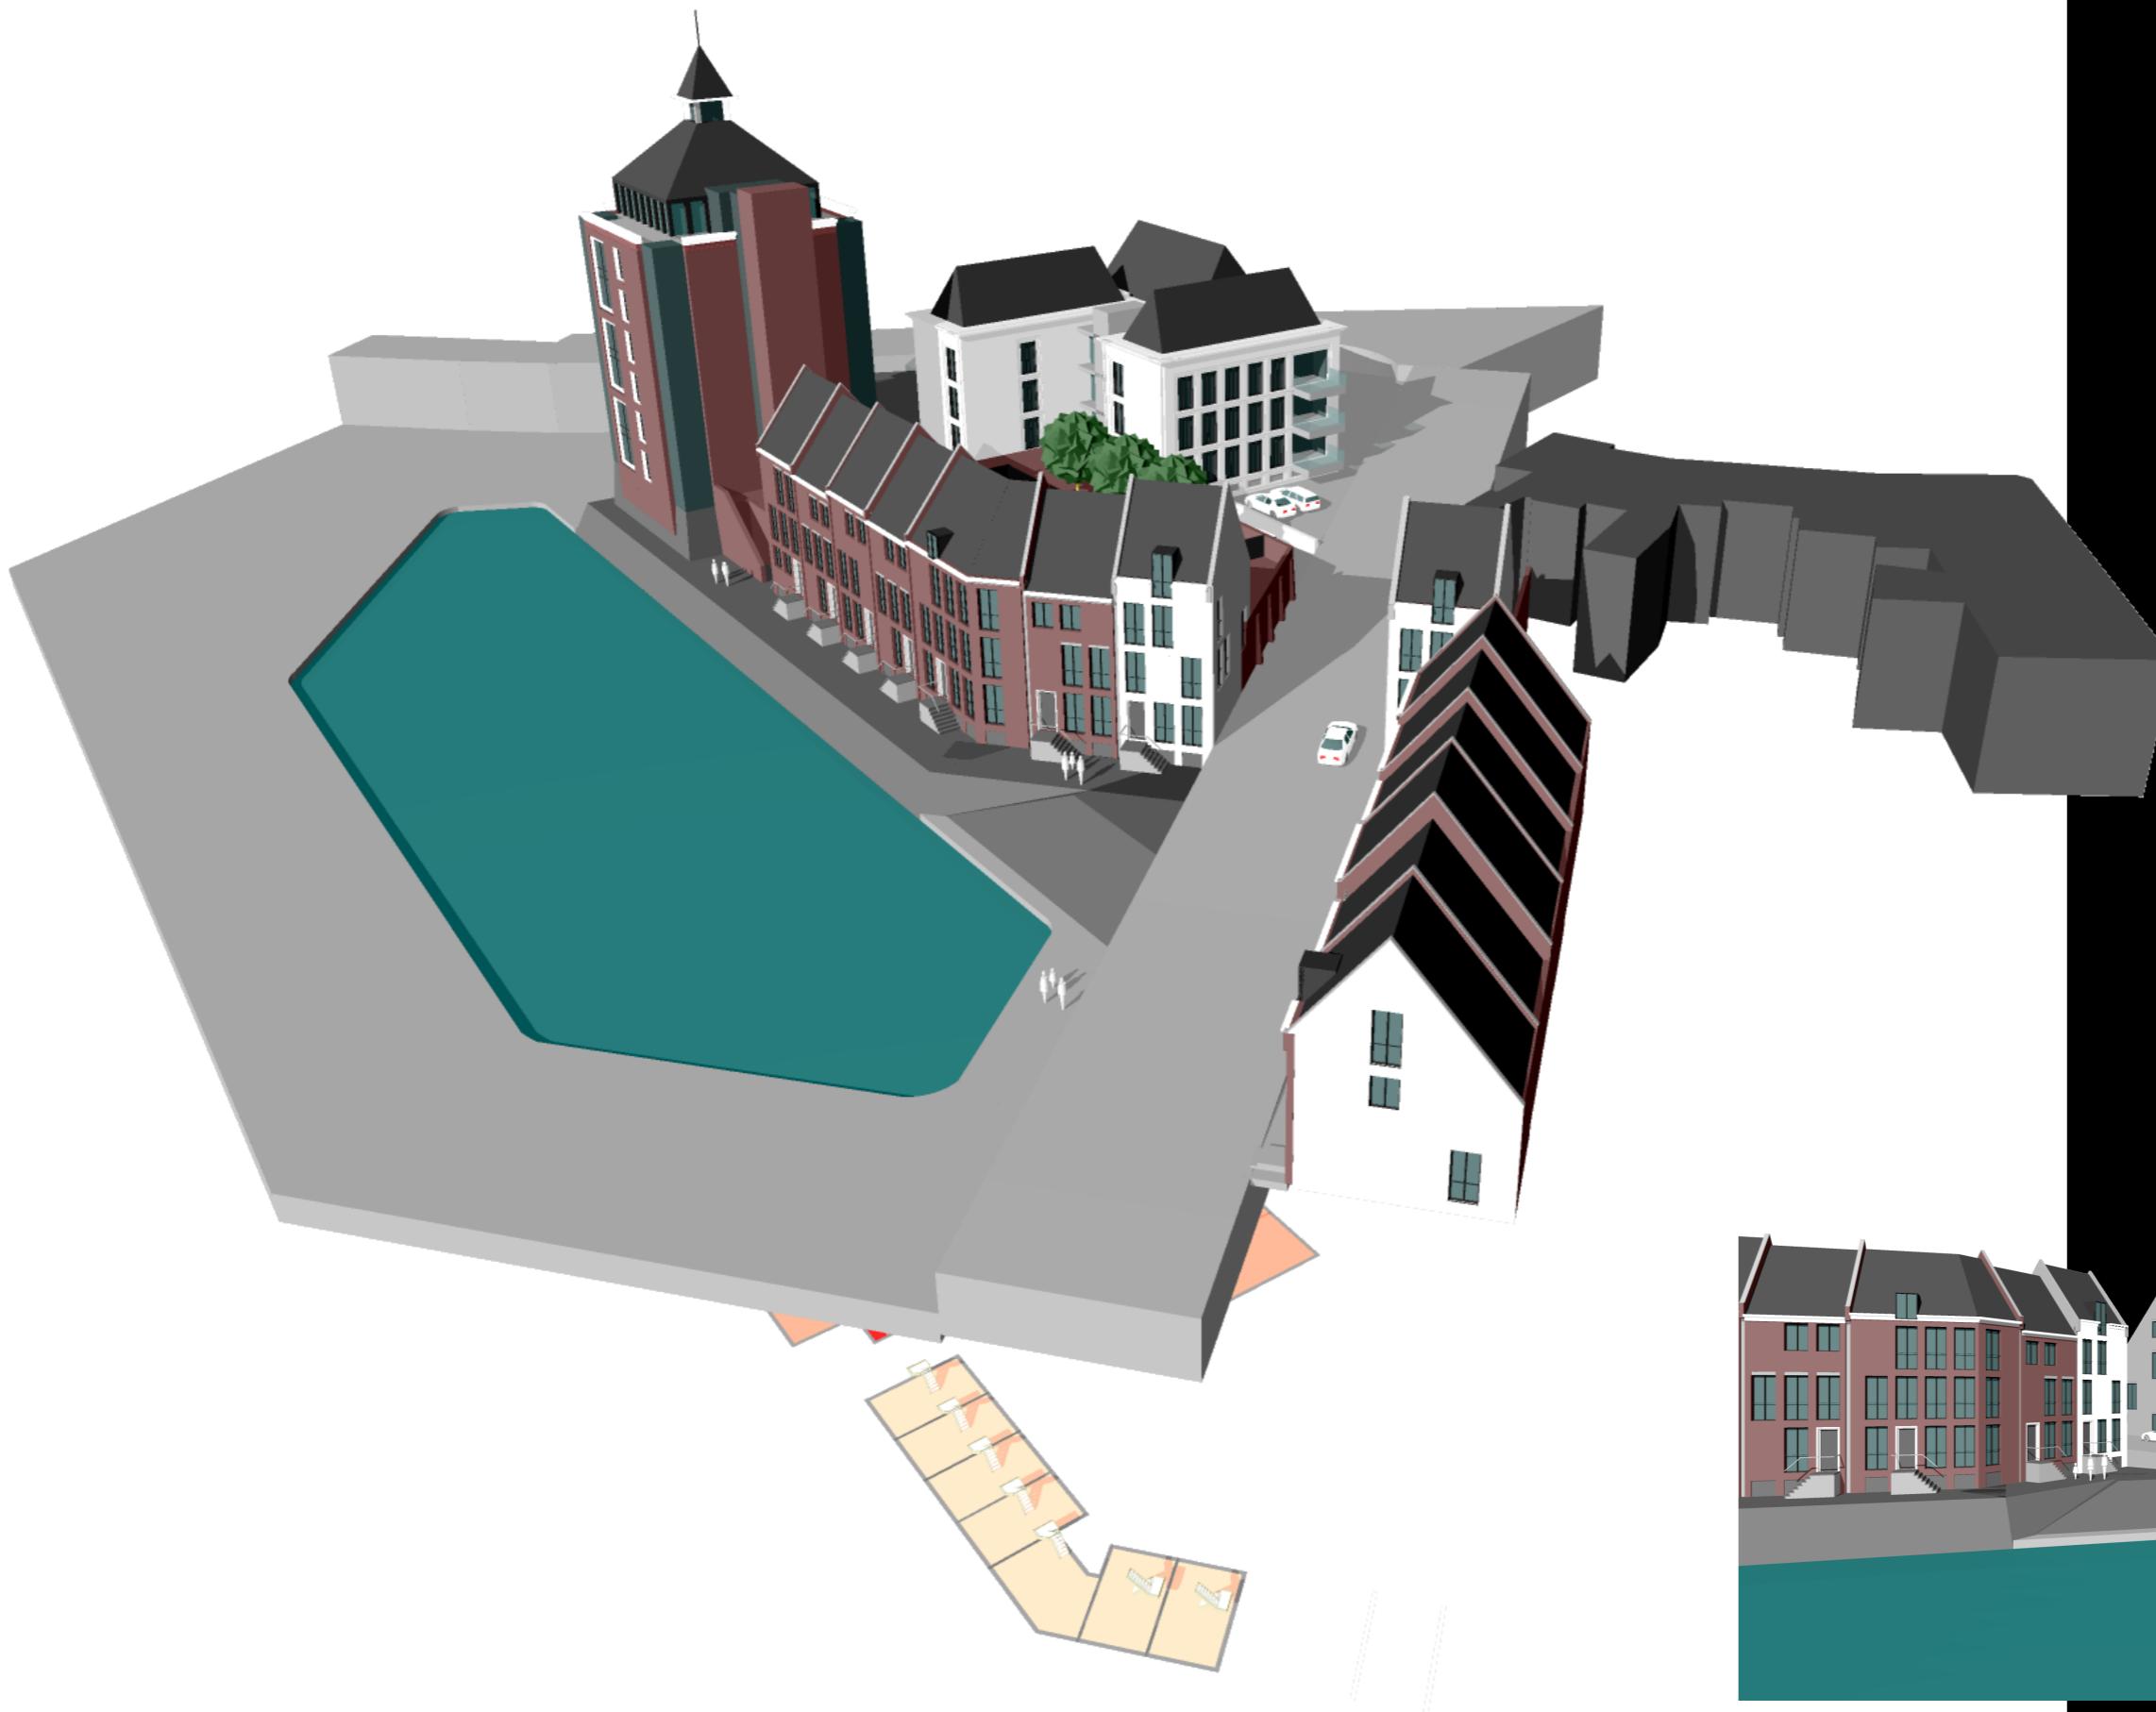


KRUITTOREN
THOLEN

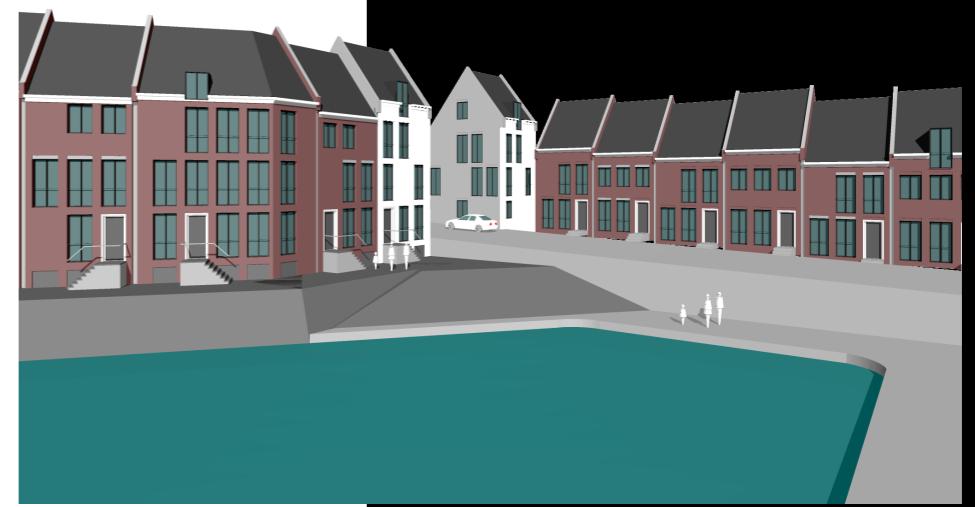


KRUITTOREN
THOLEN



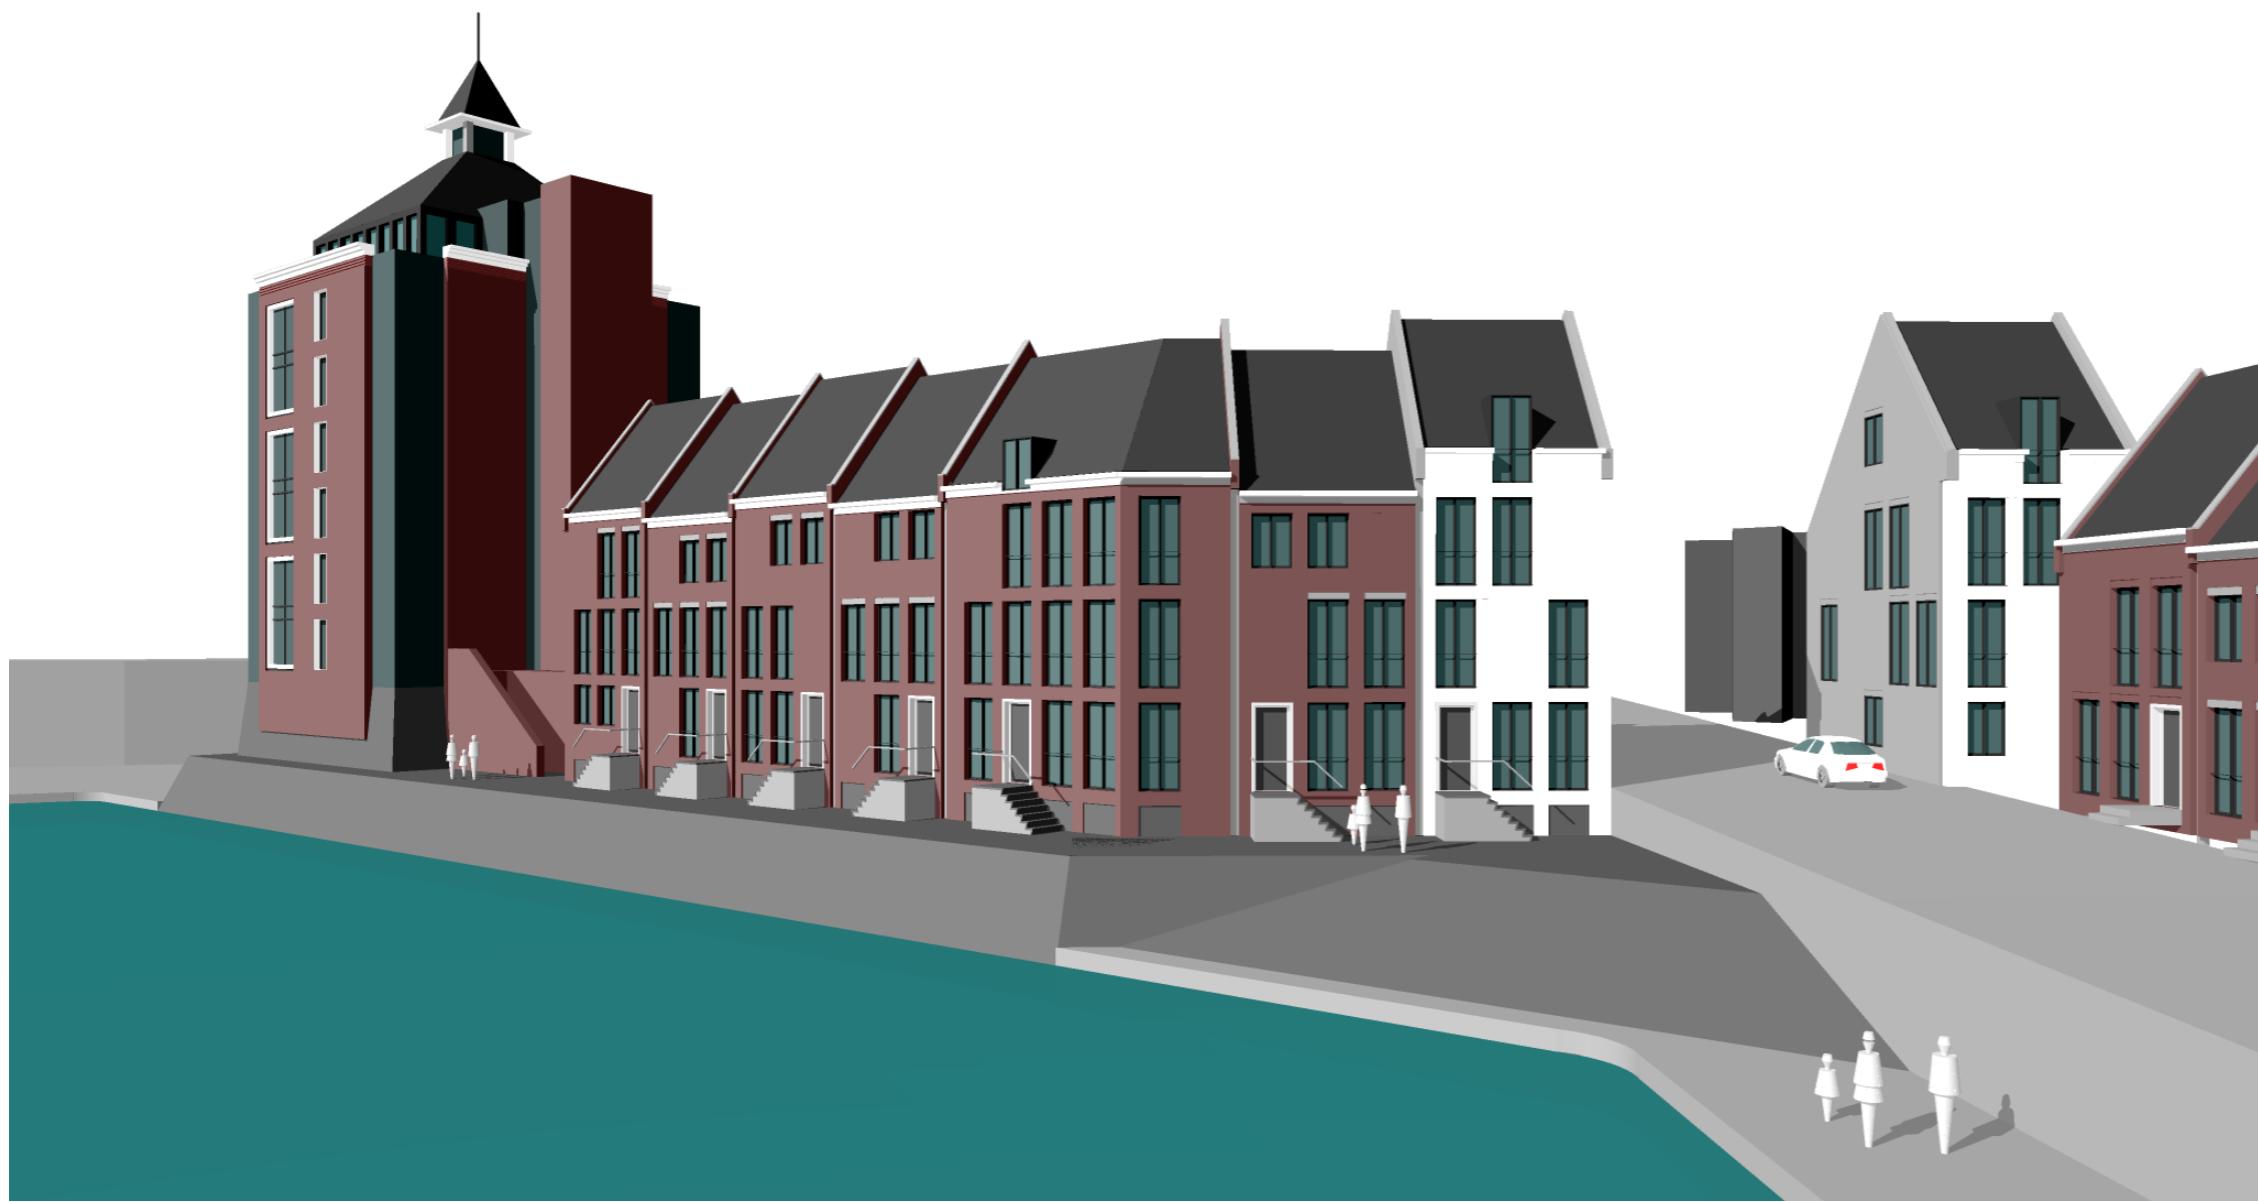



KRUITTOREN
THOLEN



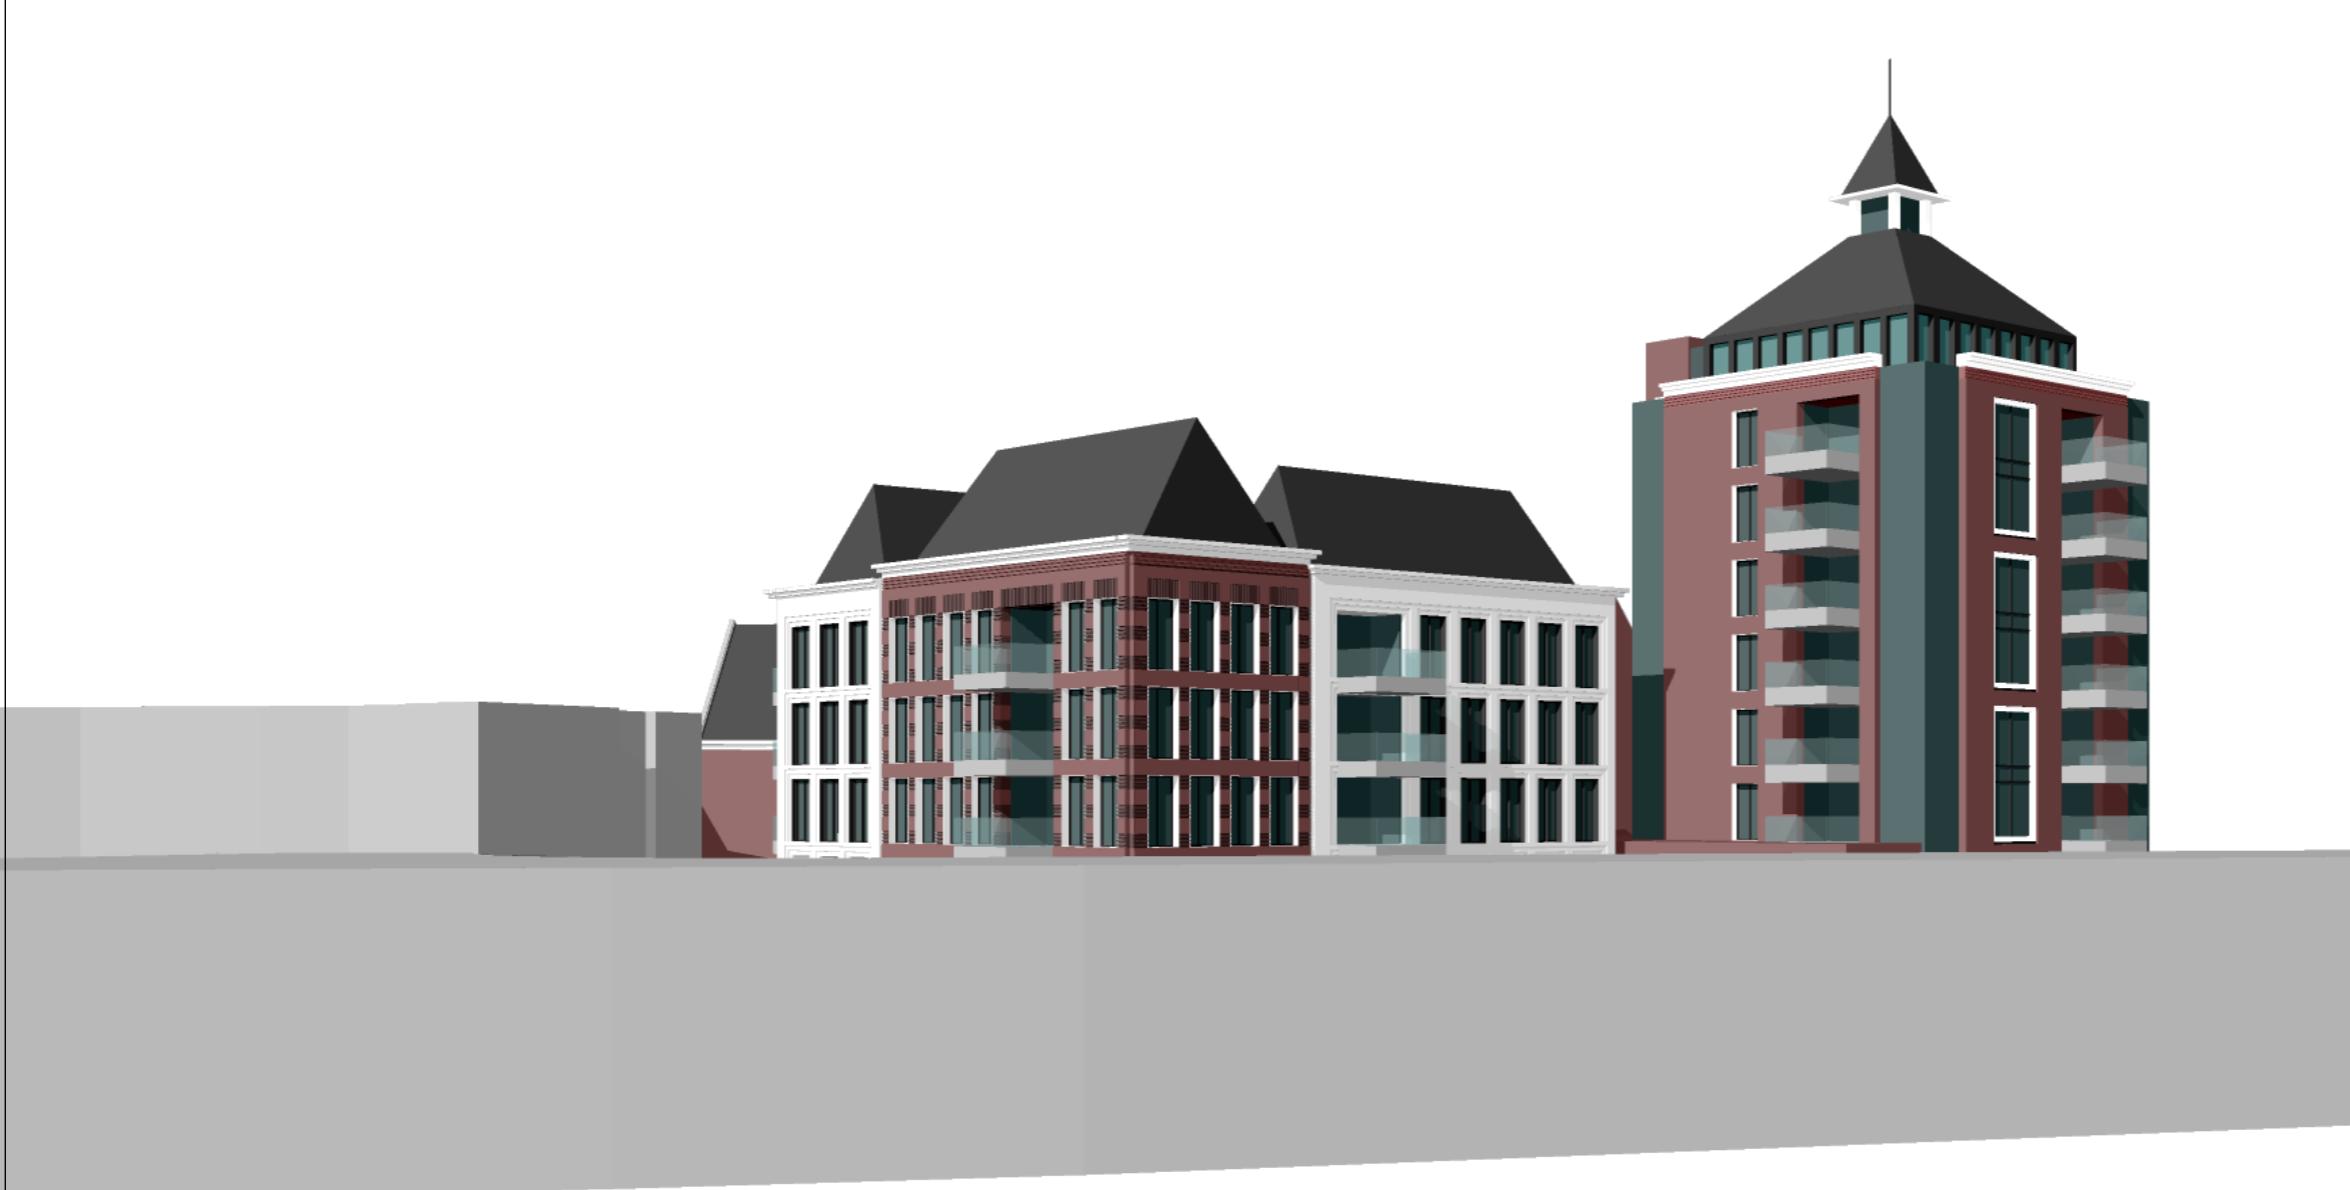

KRUITTOREN
THOLEN

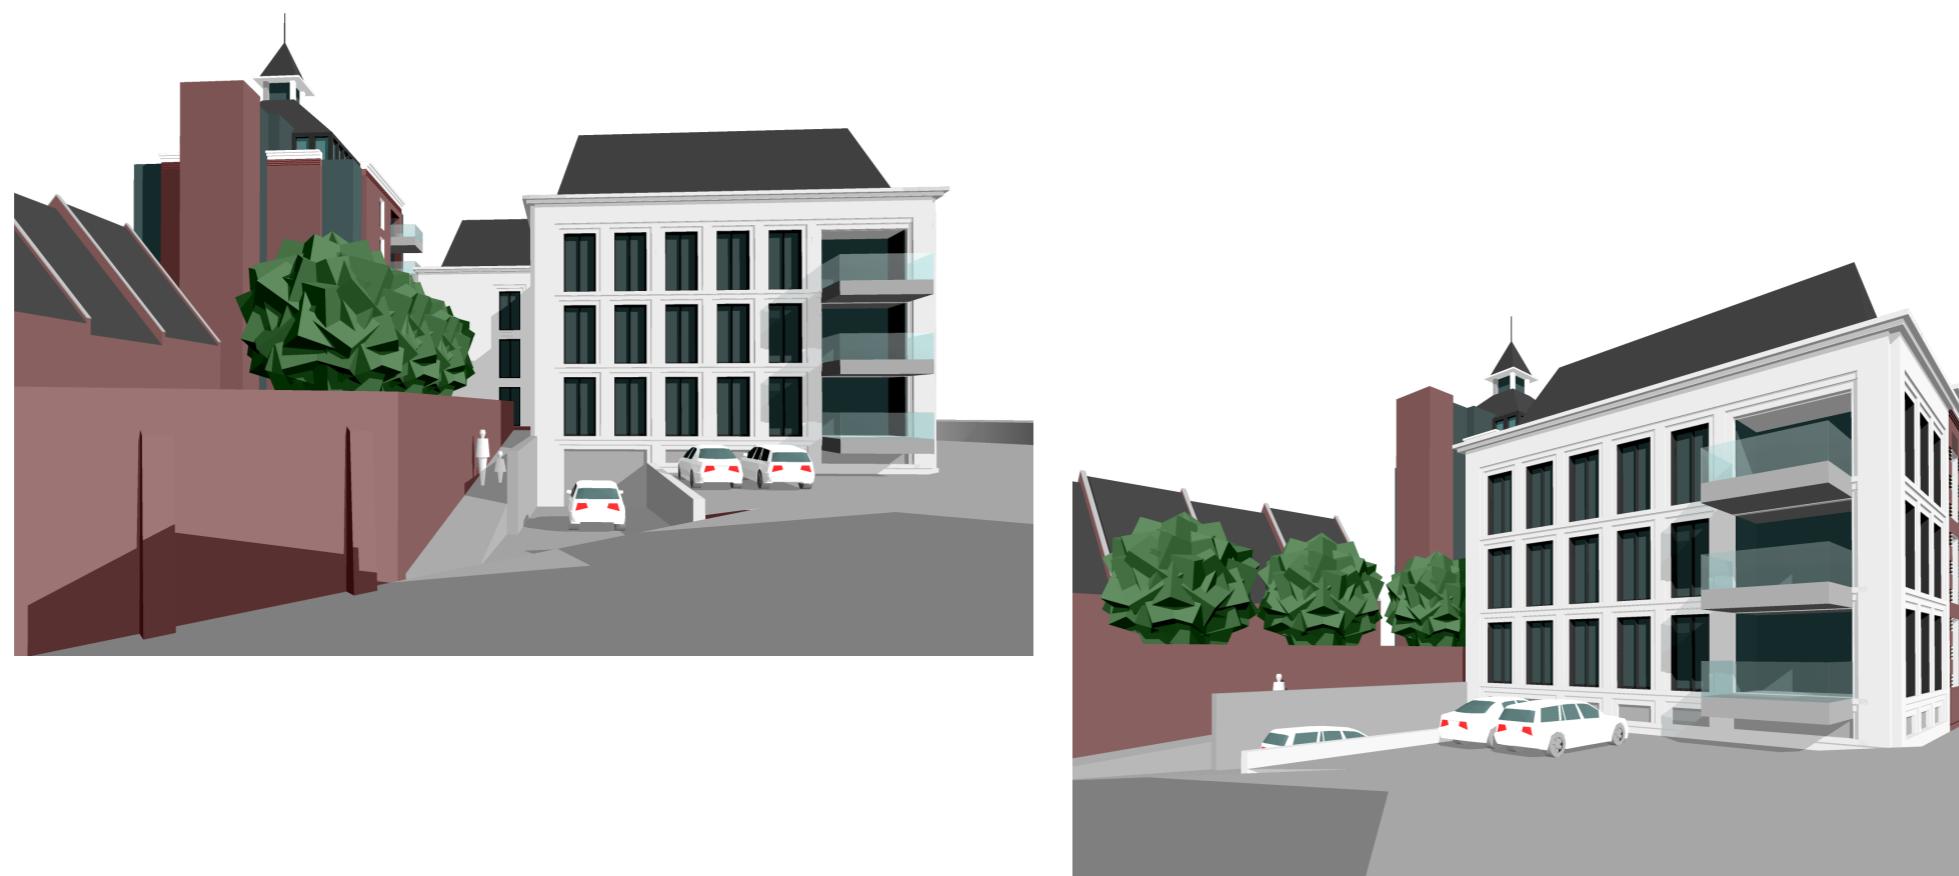

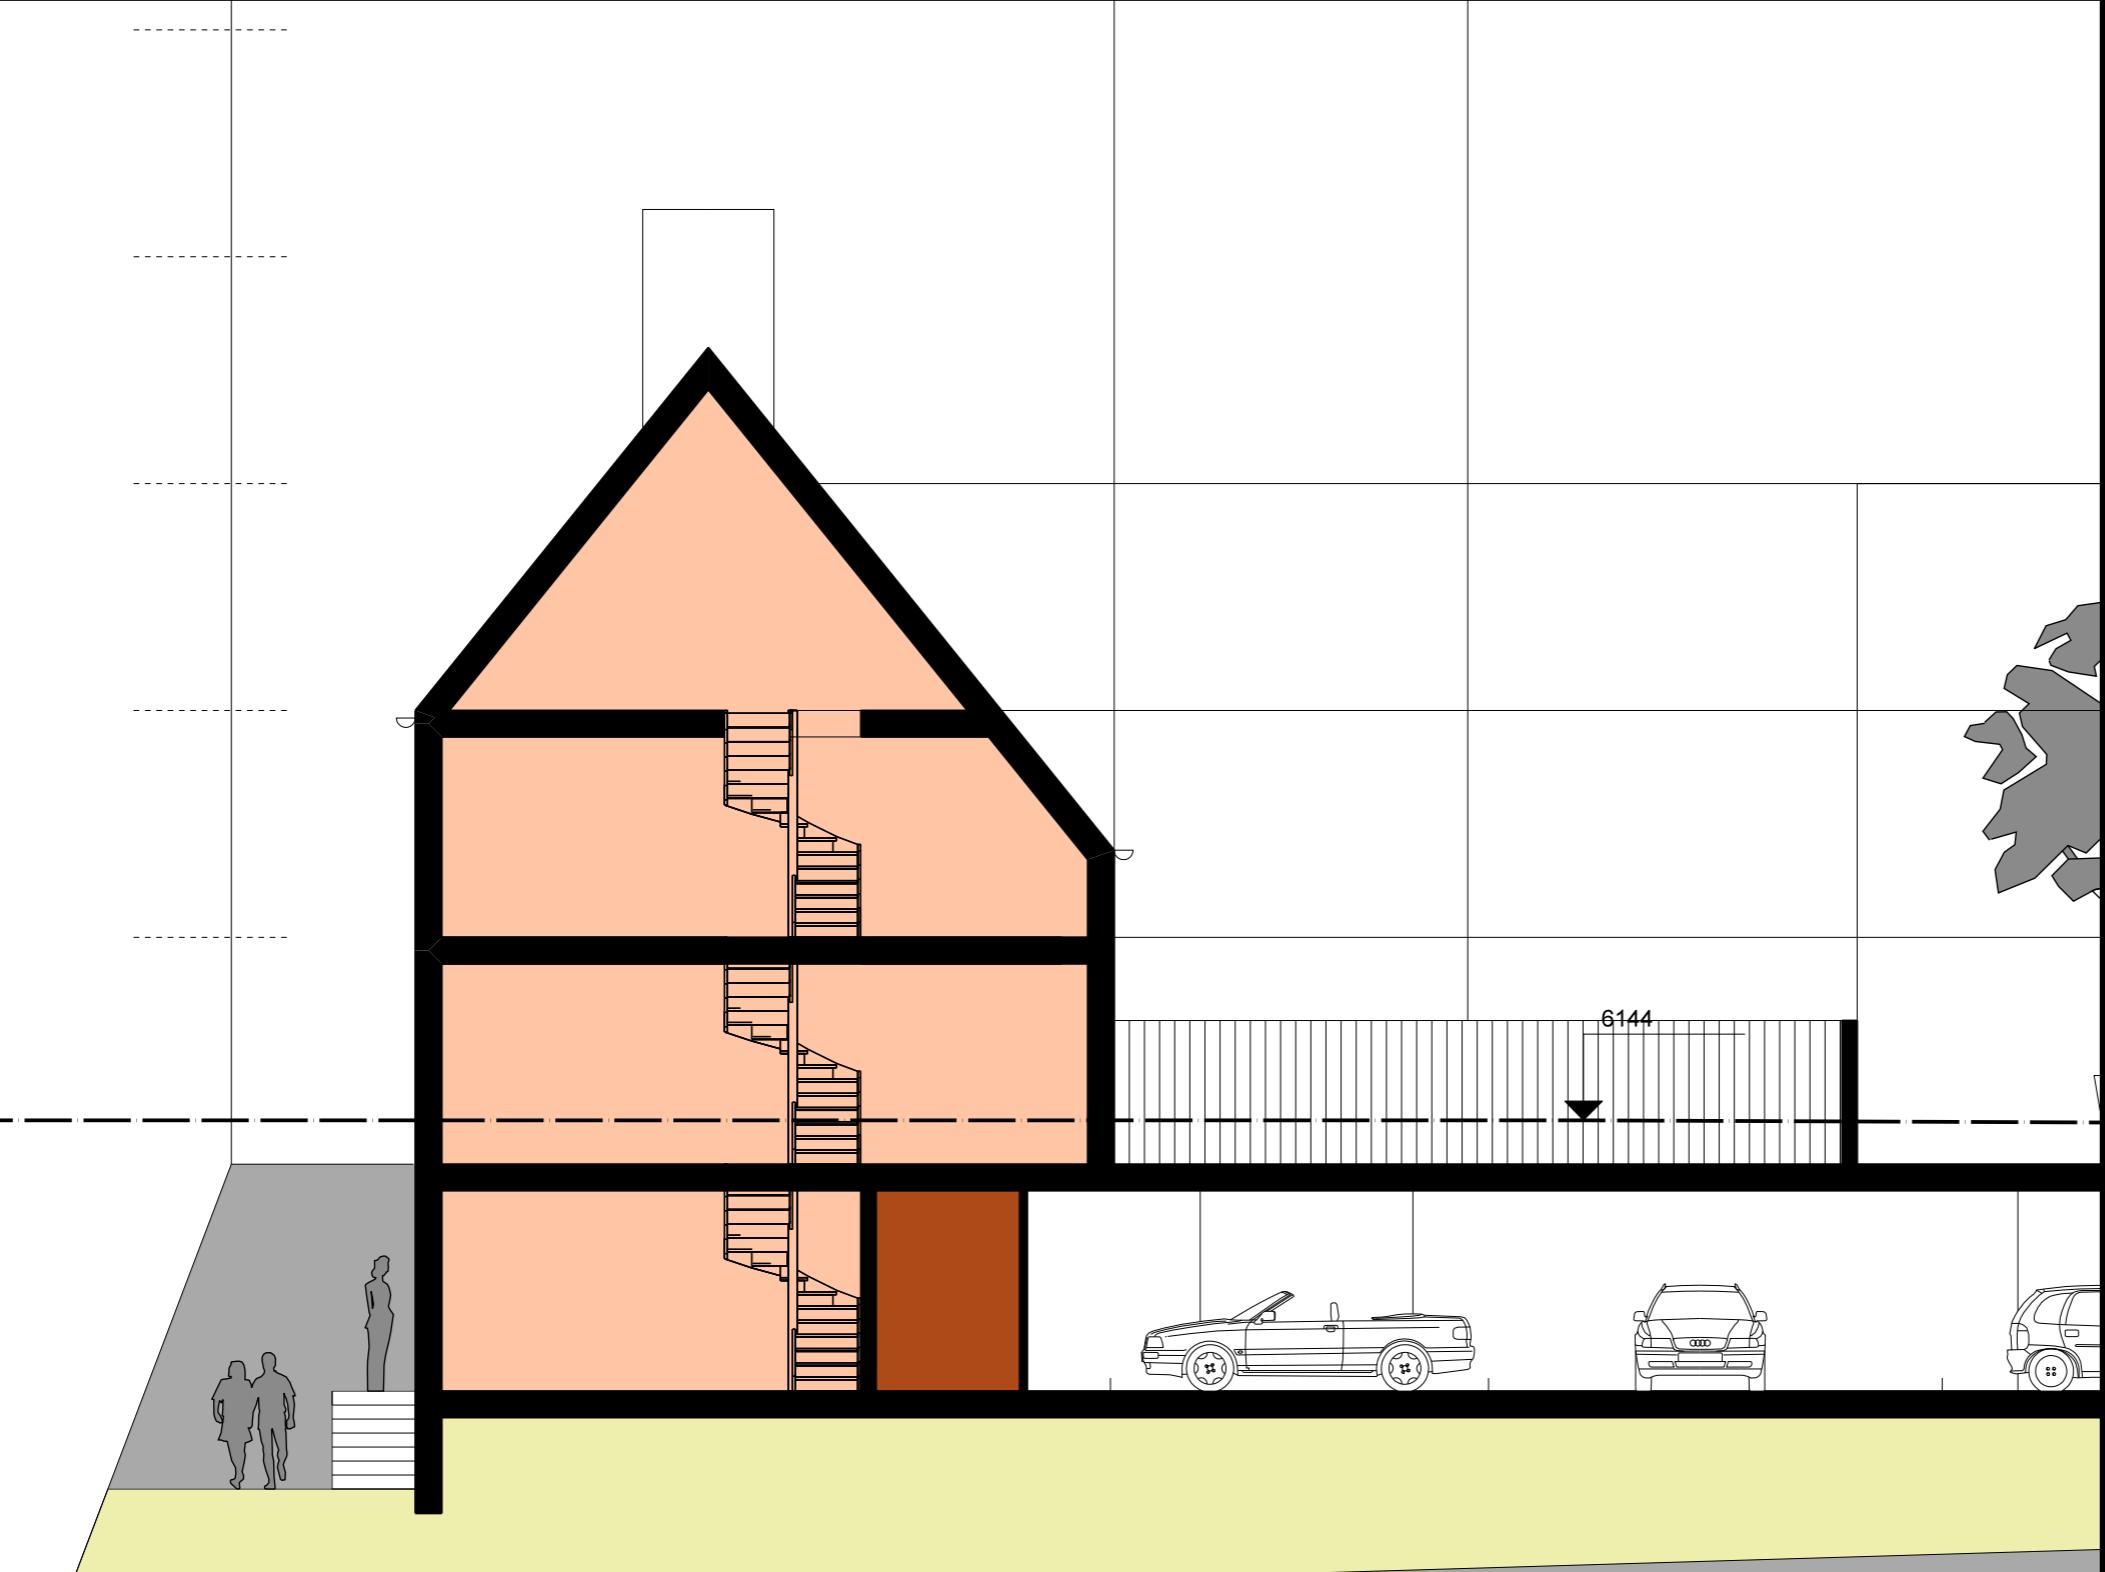

doorsnede kadewoning

inhoud 539m³.
(incl. 28 m³. bijkeuken/berging)

KRUITTOREN
kade woningen

voorlopig

26-06-2015


KRUITTOREN

kade woningen

voorlopig

26-06-2015




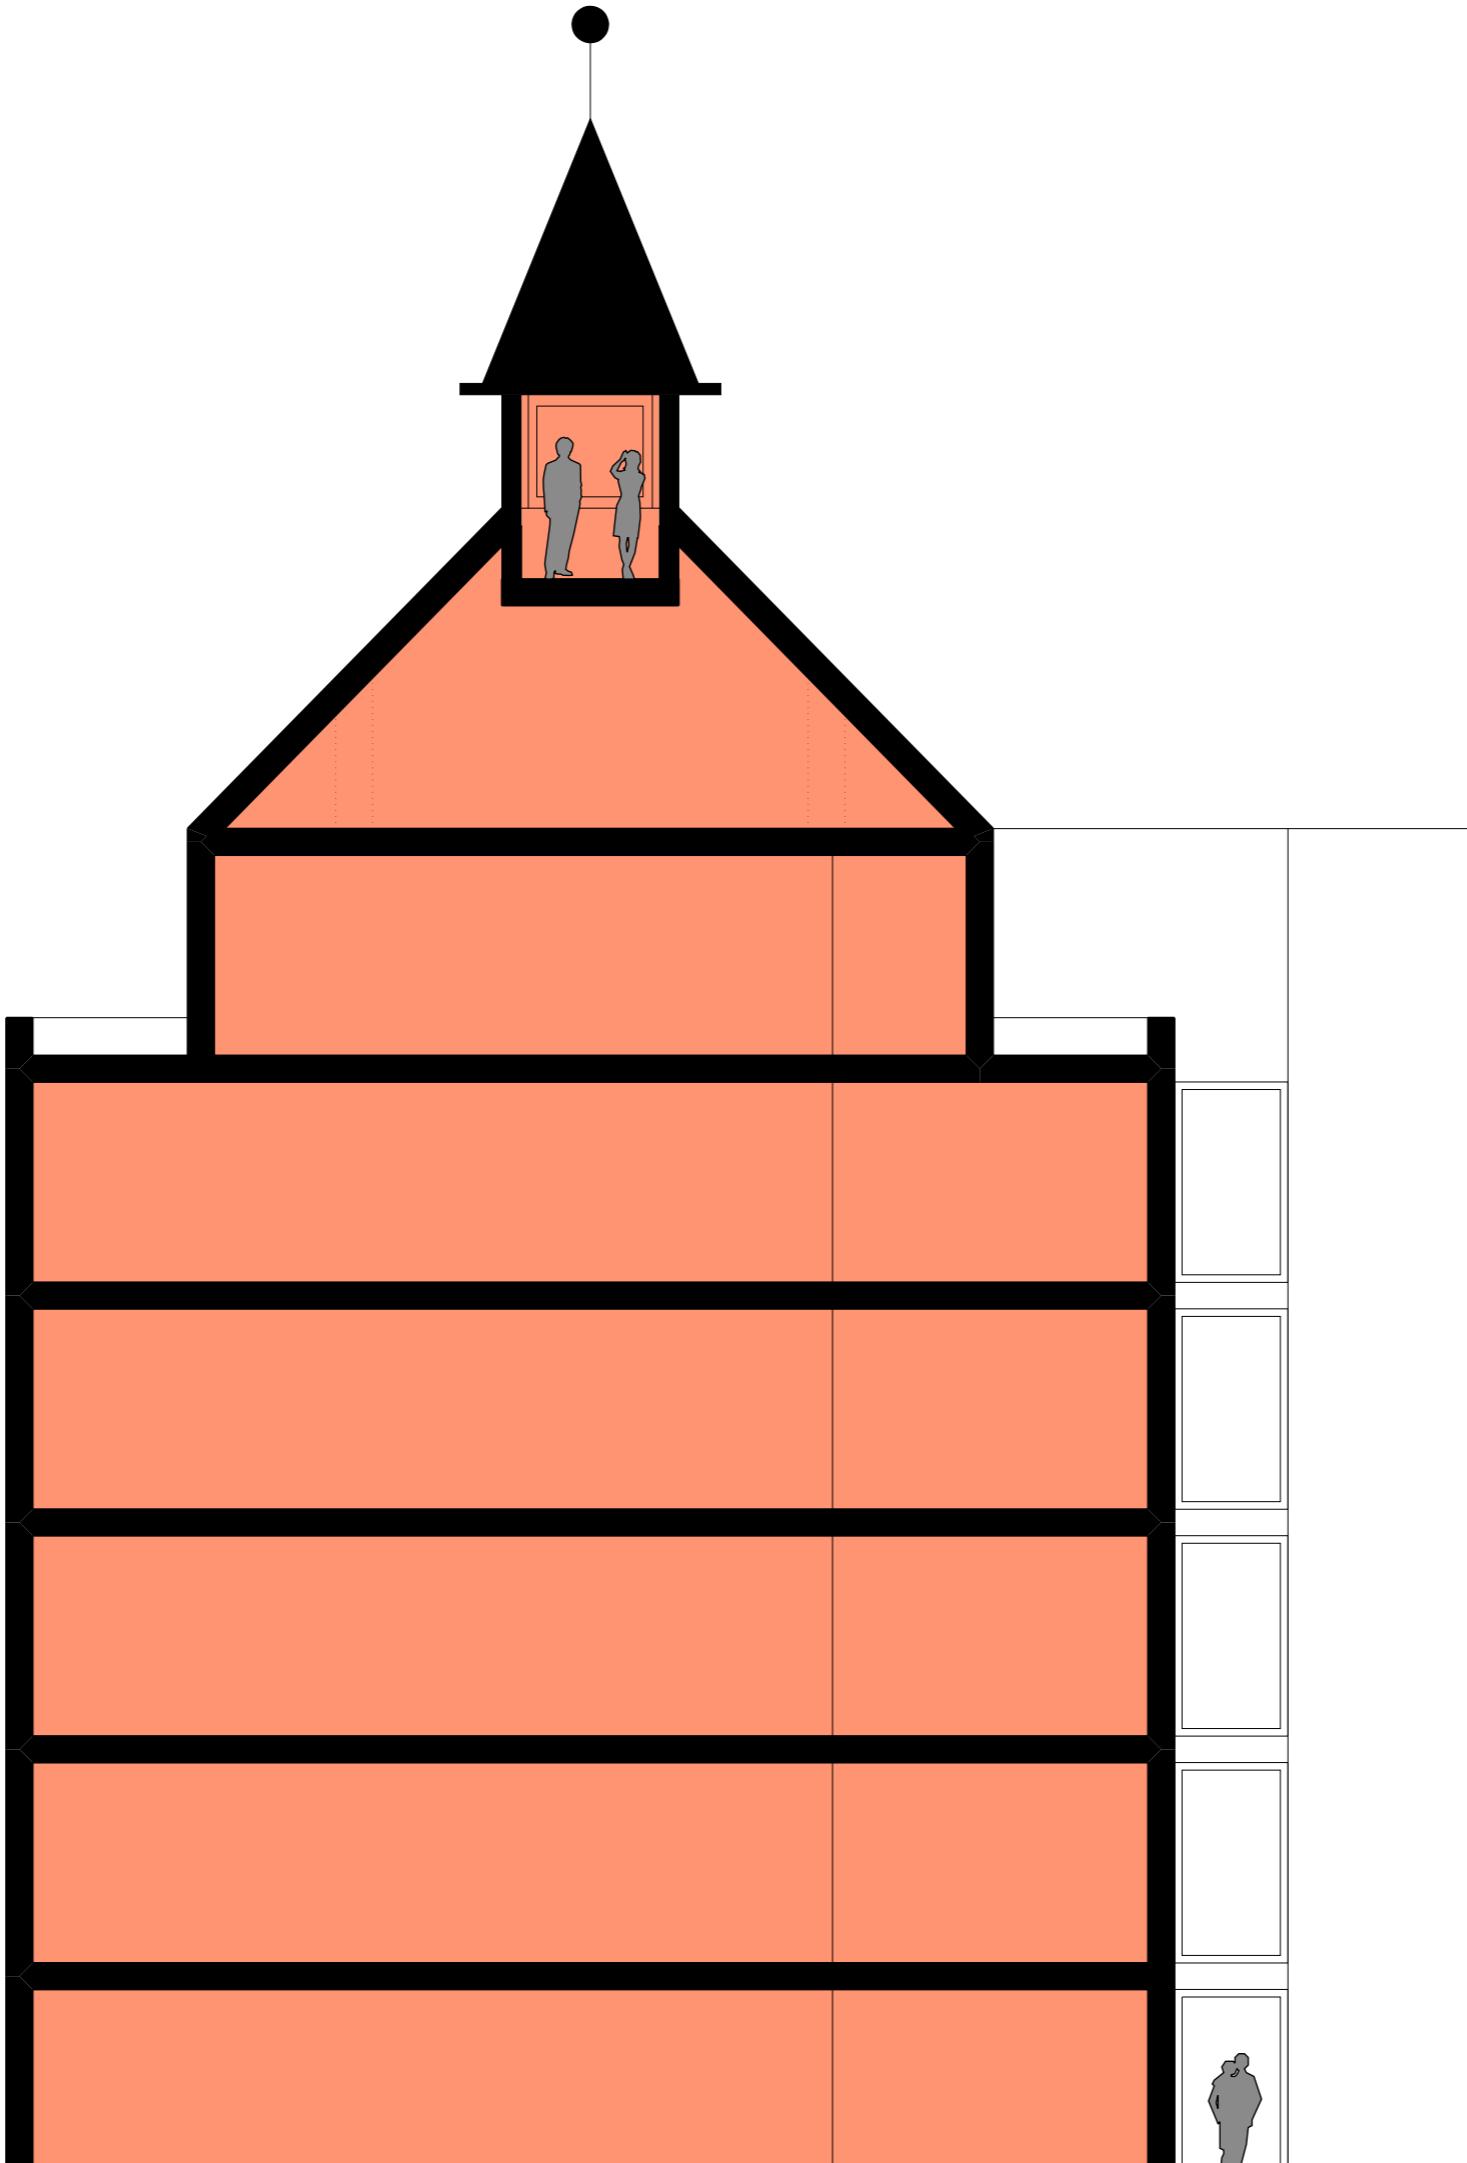

KRUITTOREN
doorsnede penthouse

voorlopig

26-06-2015

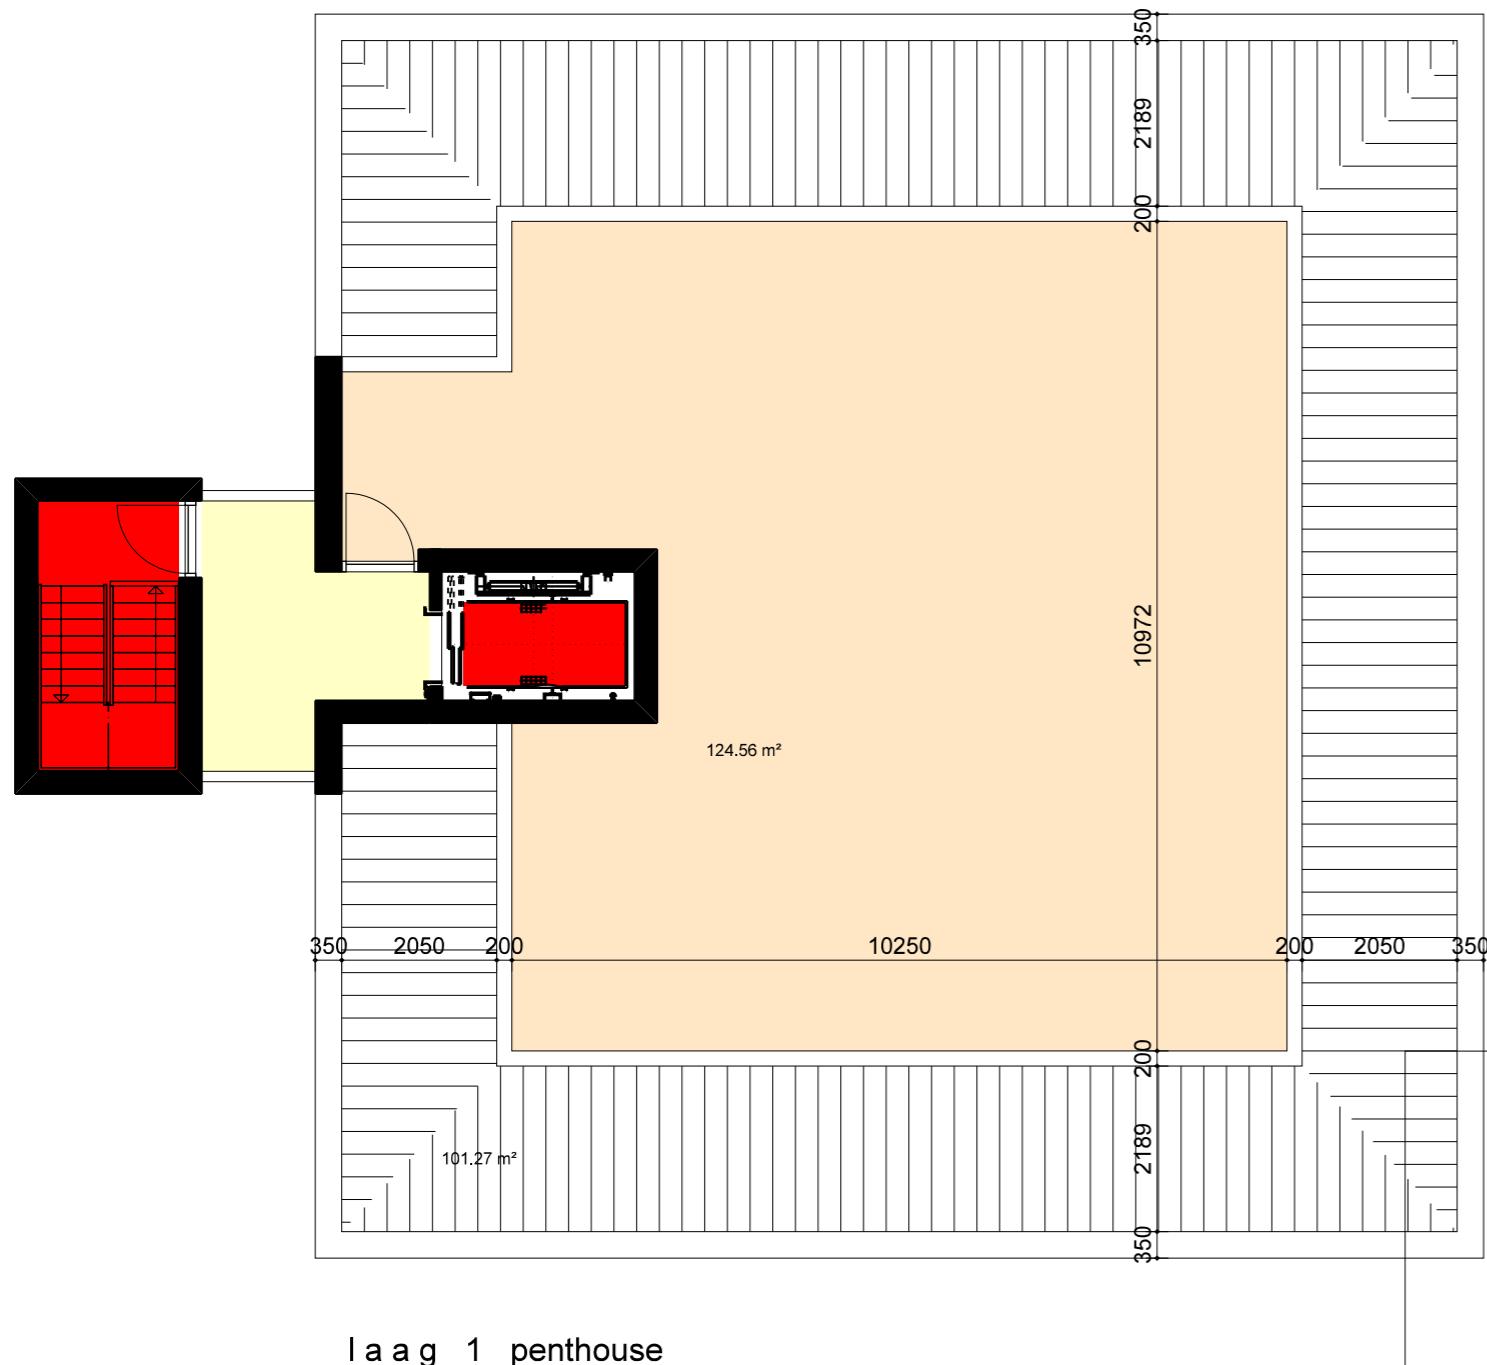


BVO penthouse laag 1 = 124,56
laag 2 = 48,42

totaal 173 m² BVO
buitenruimte 101 m²

KRUITTOREN plattegrond penthouse

voorlopig

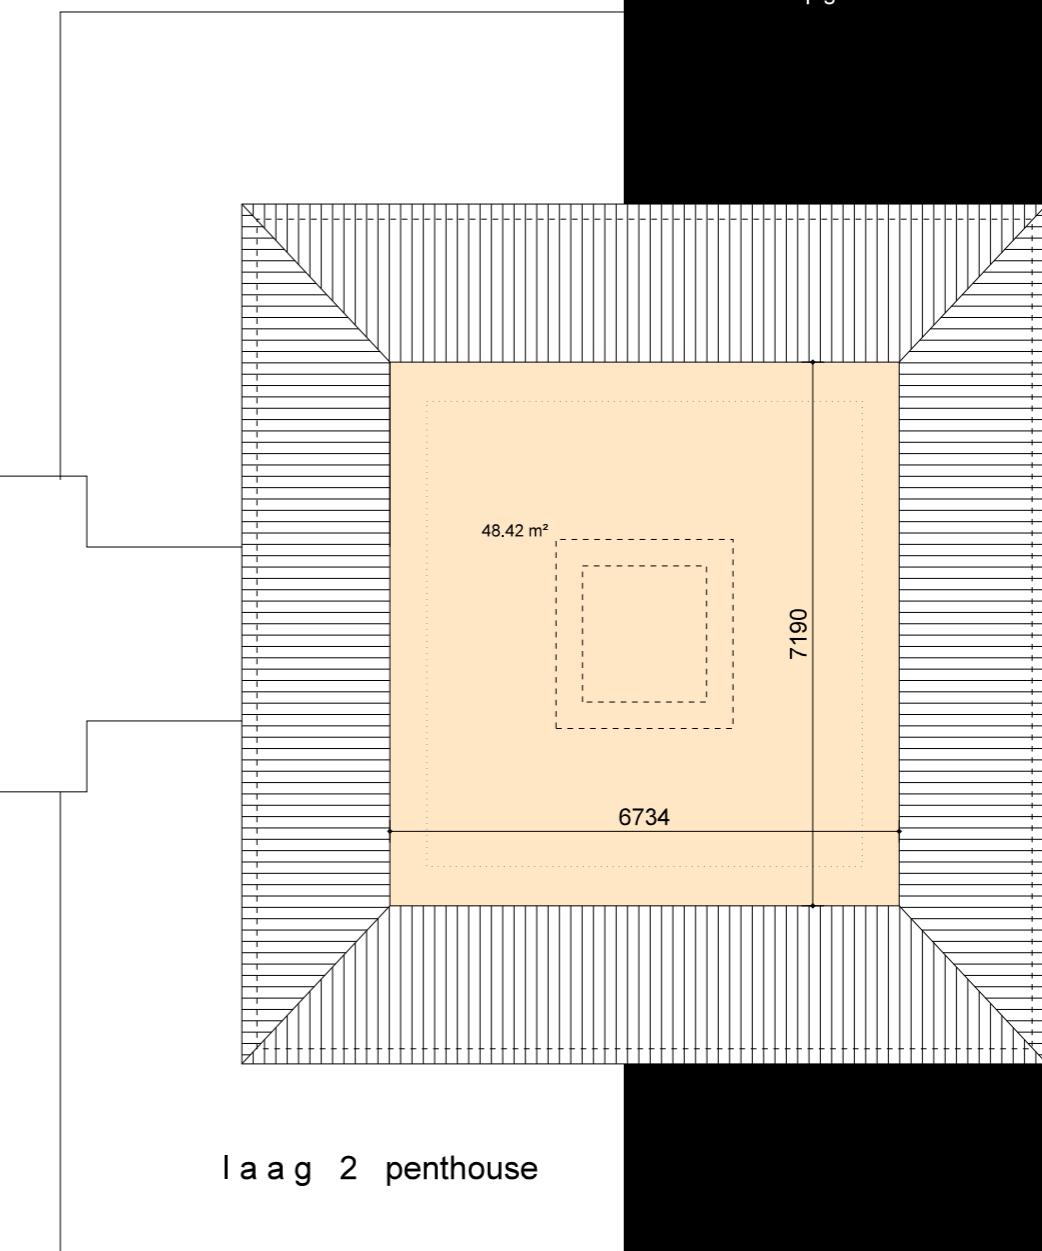



KRUITTOREN


voorstelplattegrond kruittoren

Kruittoren plattegronden 6 lagen x 2 = 12 woningen
penthouse in de kap 1 woning

totaal 13 woningen

26-06-2015



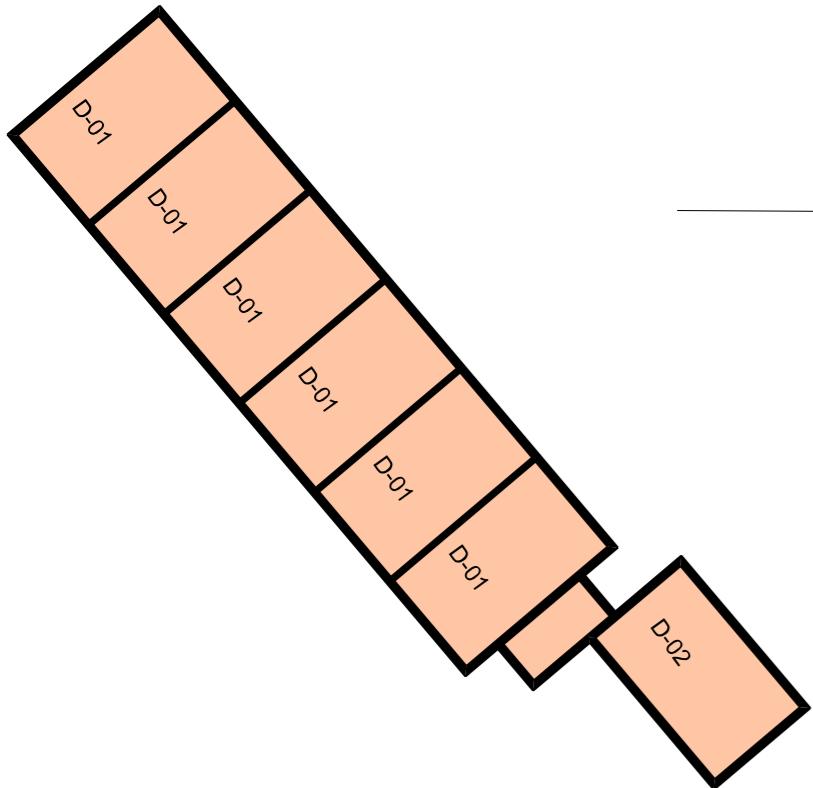

overzicht BVO woningoppervlak:

appartement no.	aantal	BVO opp.	BVO totaal	terras
A-01	2	118.07 m ²	236.14	11.47 m ²
Aph-01	1	173.00 m ²	173.00	11.47 m ²
A-02	2	121.19 m ²	242.38	10.49 m ²
Aph-02	1	176.00 m ²	176.00	10.49 m ²
A-03	2	123.50 m ²	247.00	11.47 m ²
Aph-03	1	178.00 m ²	178.00	11.47 m ²
B-01	6	118.51 m ²	711.06	9.00 m ²
B-02	6	118.51 m ²	711.06	9.00 m ²
Bph-03	1	173.00 m ²	173.00	101.00 m ²
totaal app.		22	2.847.64 m ²	


overzicht m³. inhoud woningen:

woning no.	aantal	inhoud	totaal inhoud per type
C-01	5	539 m ³	2.695 m ³
C-02	1	655 m ³	655 m ³
C-03	1	637 m ³	637 m ³
D-01	6	407 m ³	2.442 m ³
D-02	1	700 m ³	700 m ³
totaal		14	7.129 m ³



Kruittoren Tholen
BVO overzicht

26-06-2015

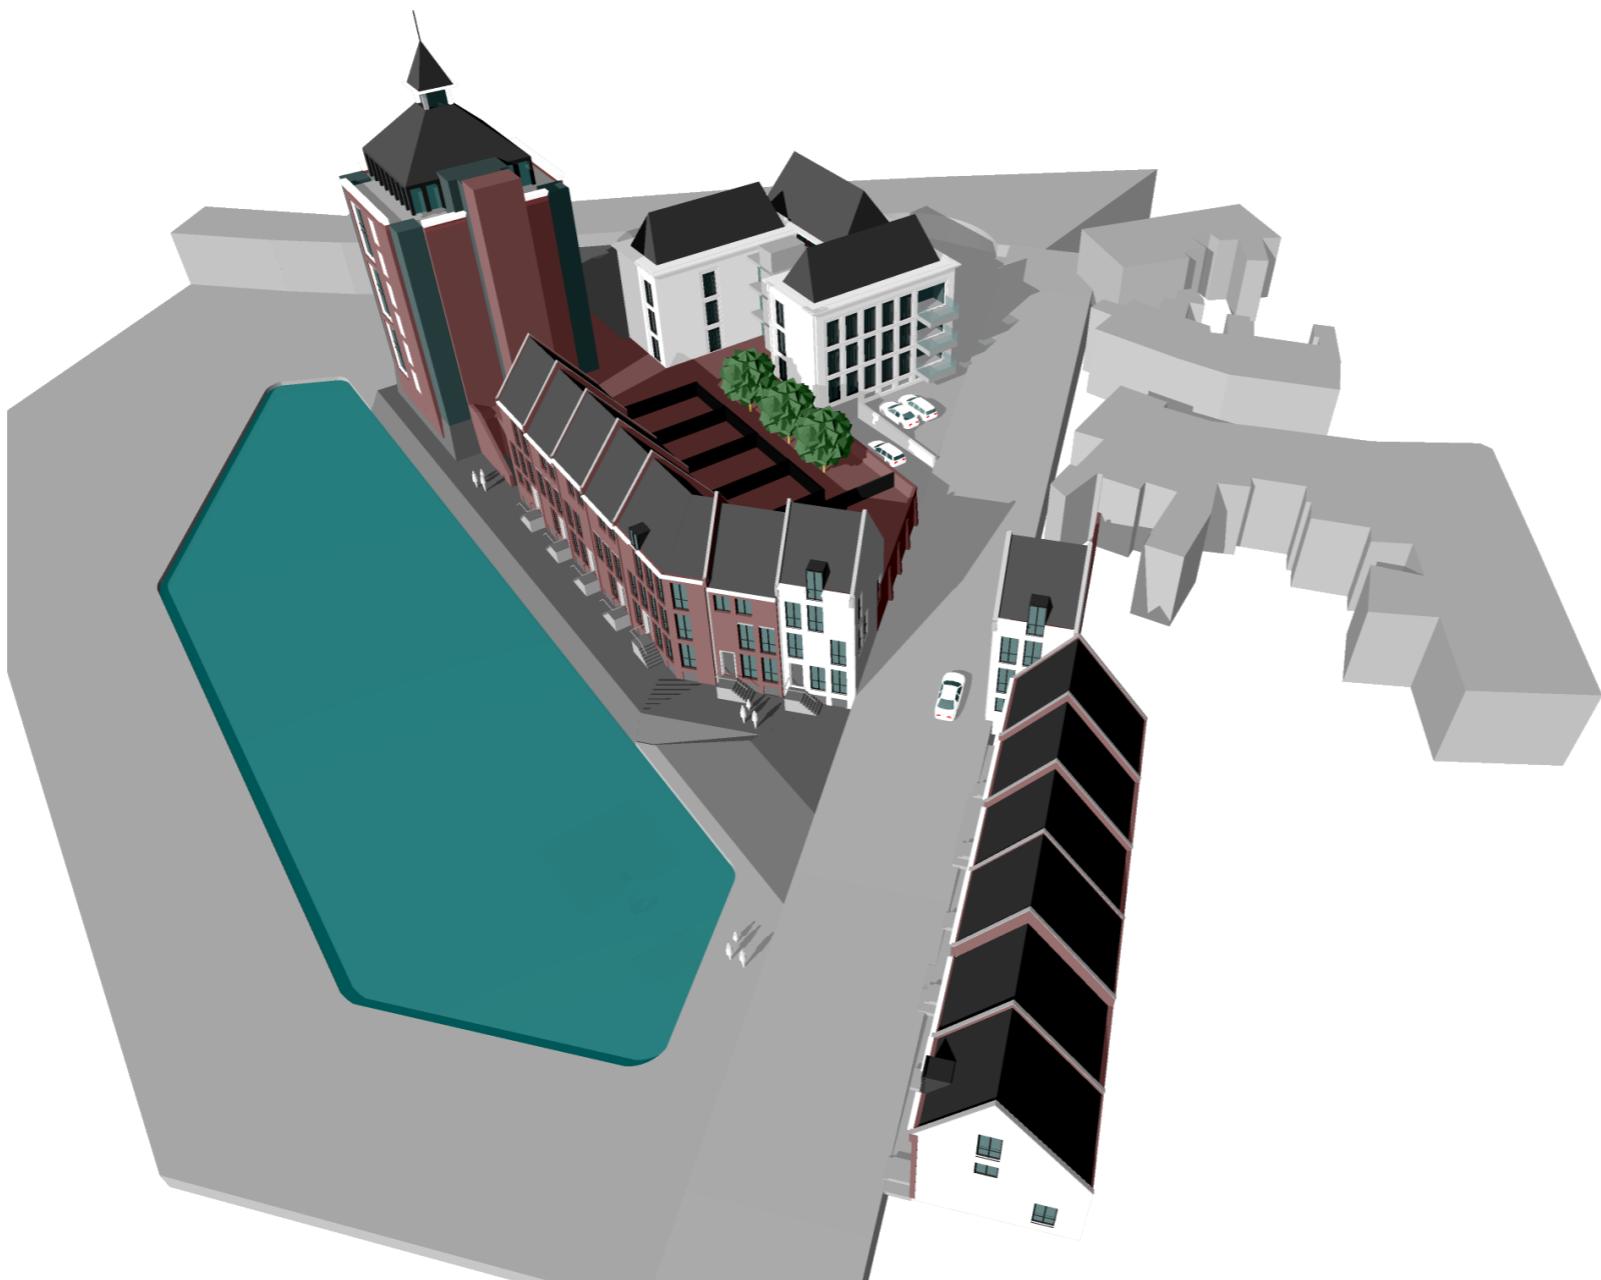

FIERLOOS ARCHITECTEN


■ goes:
stationspark 43
postbus 396
4460 at goes
t. 0113-230470
f. 0113-223906
e. goes@fierloos.nl

■ terneuzen:
axelsestraat 8B
4537 aj terneuzen
t. 0115-649429
f. 0115-649426
e. terneuzen@fierloos.nl
www.fierloos.nl

DE ESSENTIE UITGESPROKEN



DE ESSENTIE UITGESPROKEN

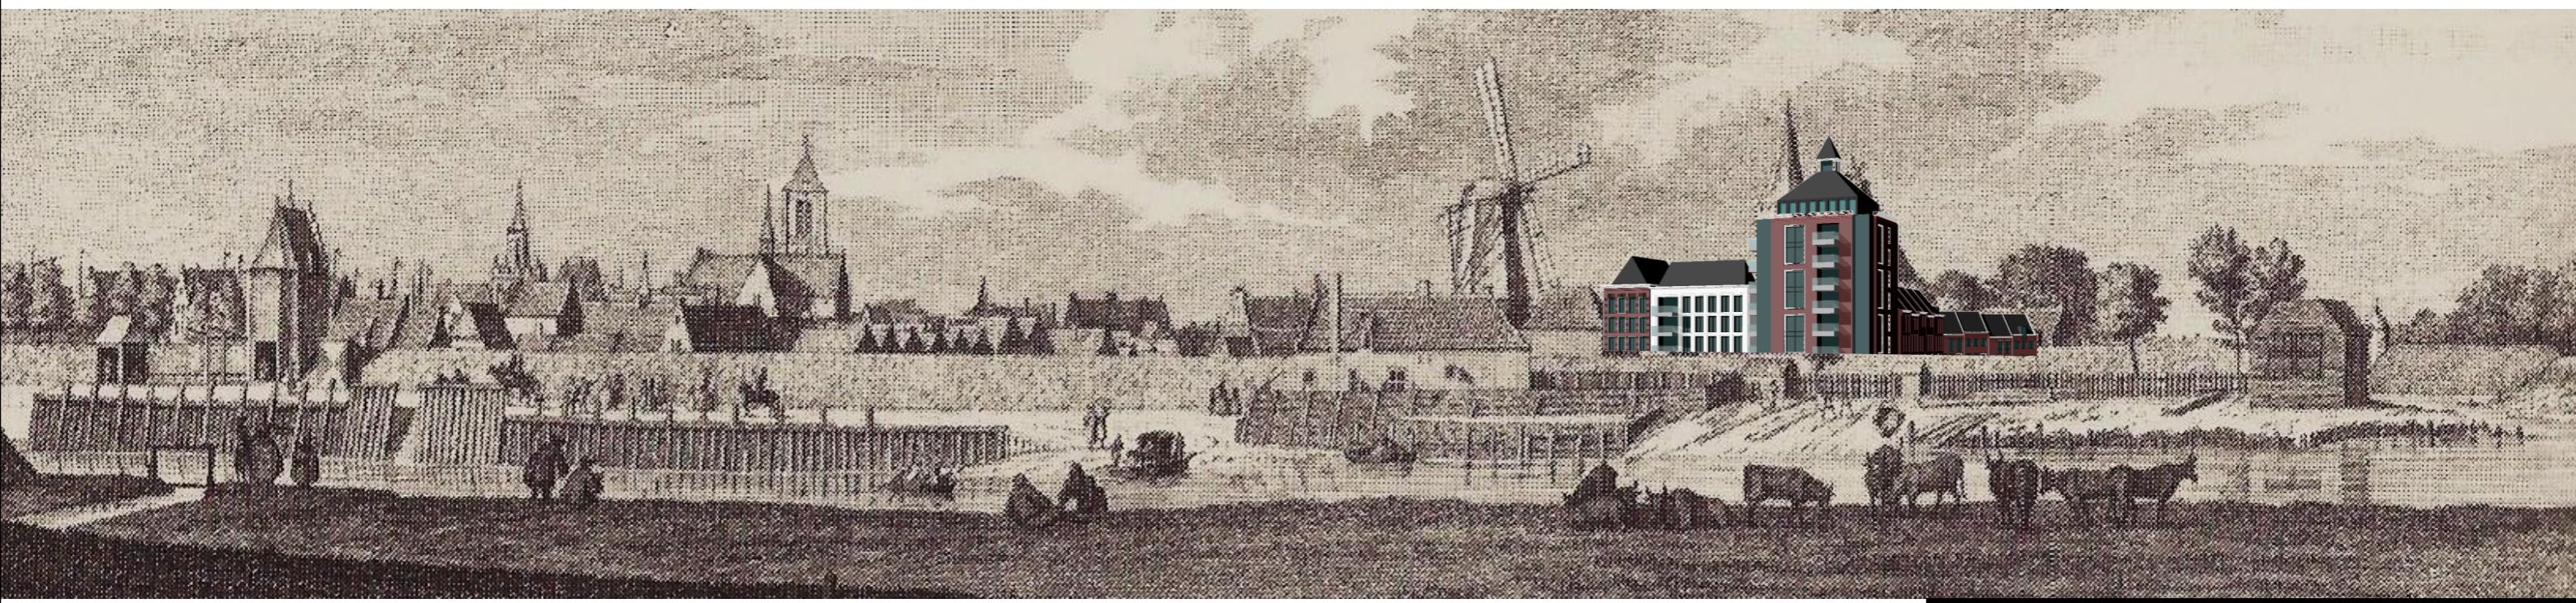

FIERLOOS
ARCHITECTEN