

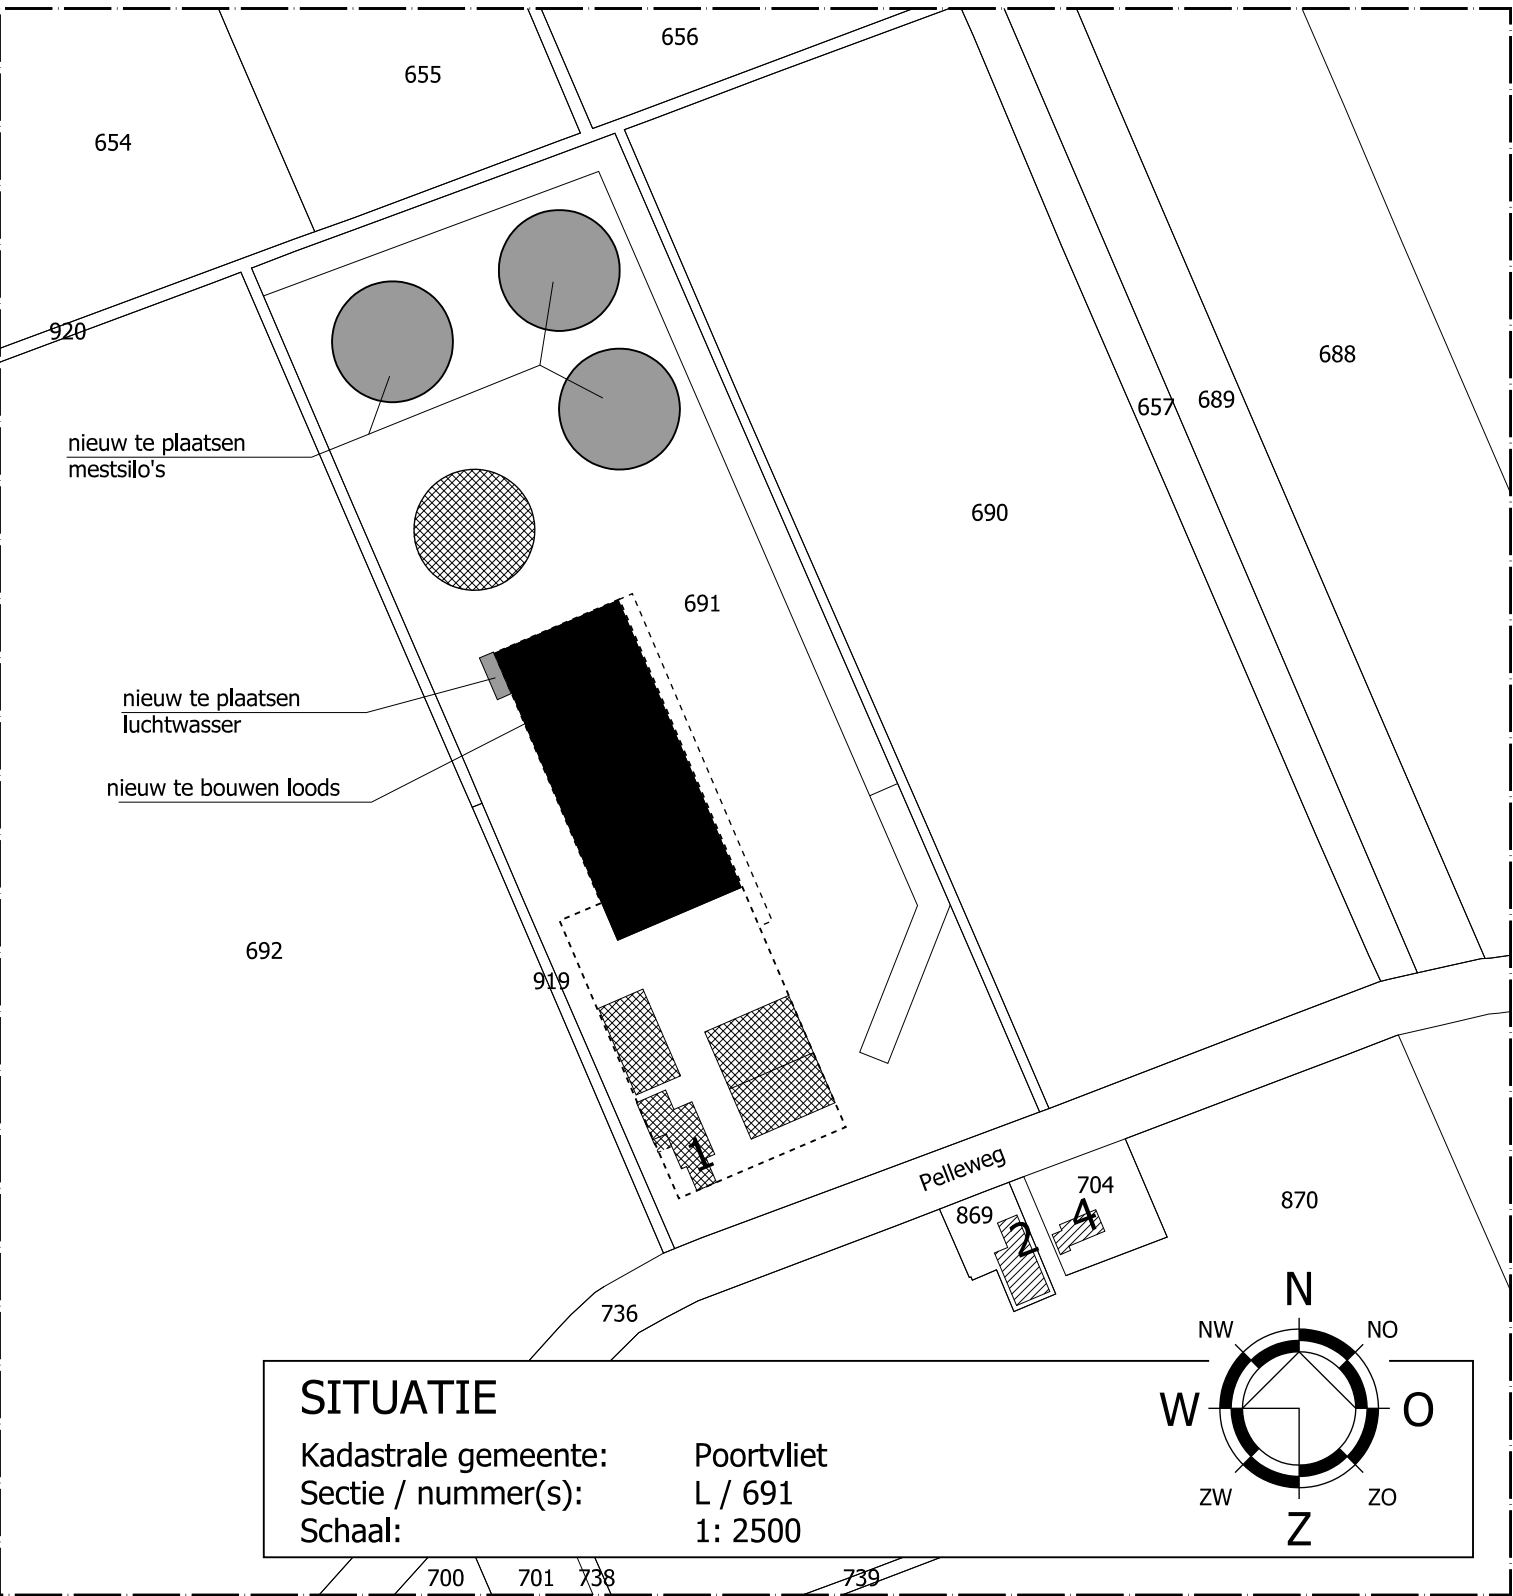


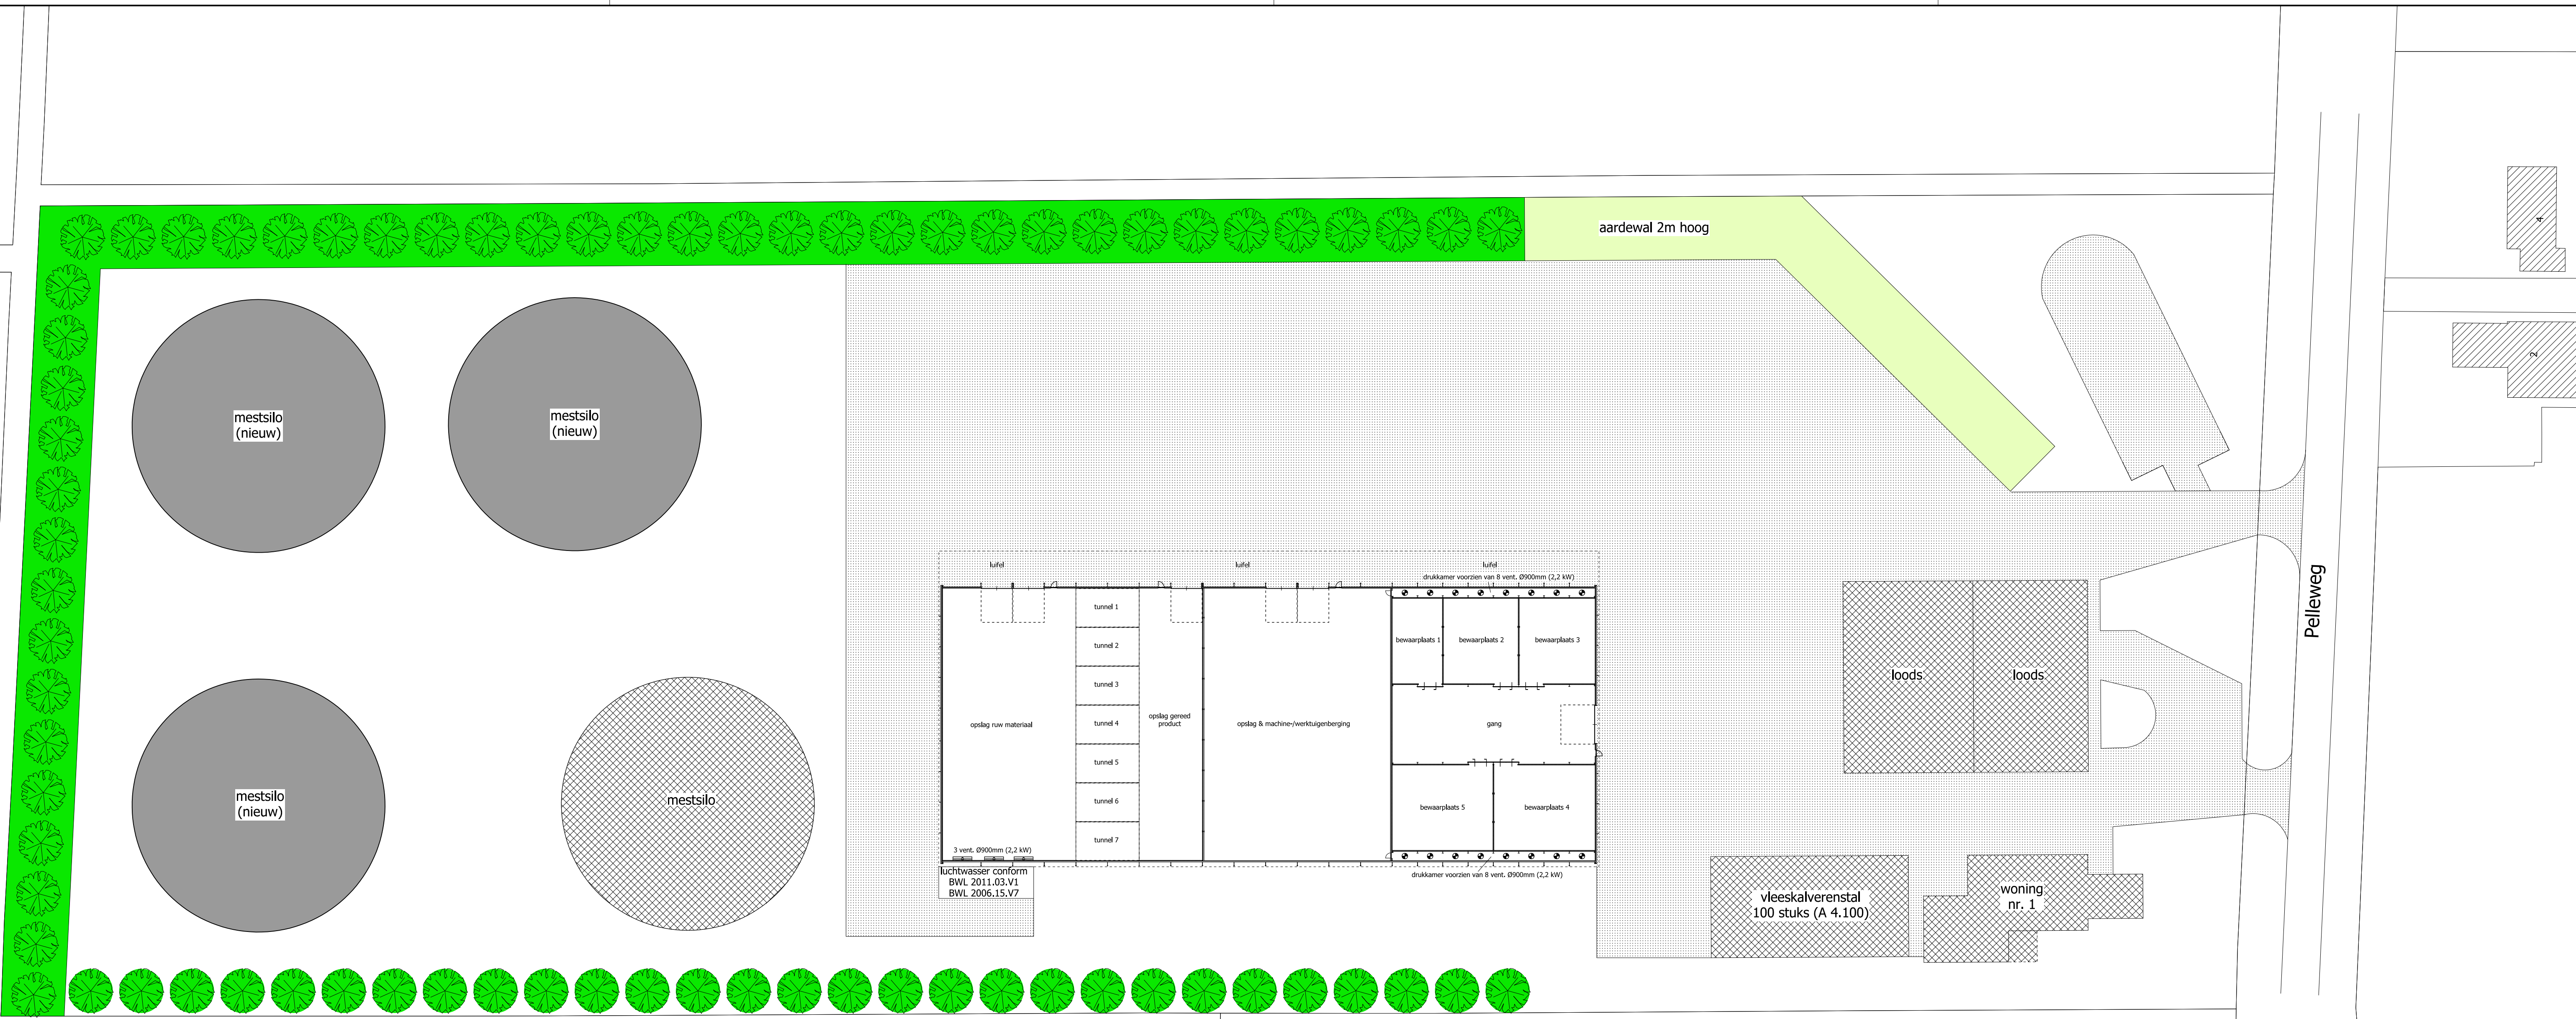

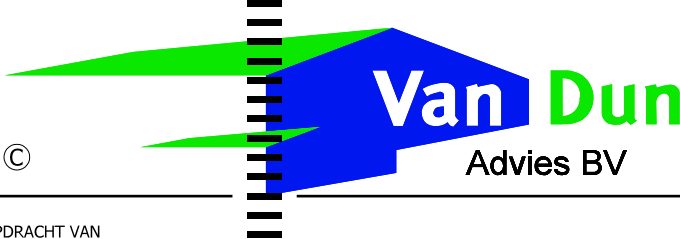

Van Dun
Advies BV

Dhr. J.S.C.F. van Leijsen
Pelleweg 1
4693 SE Poortvliet
TELEFOON 0166 612394

Dorpstraat 54
5113 TE ULJCOTEN
Tel.: (013) 519 94 58
Fax: (013) 519 97 27
www.vandunadvies.nl

Postel 8
5711 ET SOMEREN
Tel.: (0493) 745 015
info@vandunadvies.nl

IN OPDRACHT VAN	PROJECT	05108-020	WIJZIGINGEN
Dhr. J.S.C.F. van Leijsen	TEKENAAR	RM	1 ^e
Pelleweg 1	SCHAAL	1:500	2 ^e
4693 SE Poortvliet	BLAD	1-01	3 ^e
TEKENING	Wet Natuurbescherming	DATUM	30-01-2018
ONDERWERP	Agrarisch bedrijf aan de Pelleweg 1 te Poortvliet		4 ^e

| ONTWERP | BOUW | MILIEU | BRAND | RUIMTELIJKE ORDENING | BOUWBEGELEIDING |