

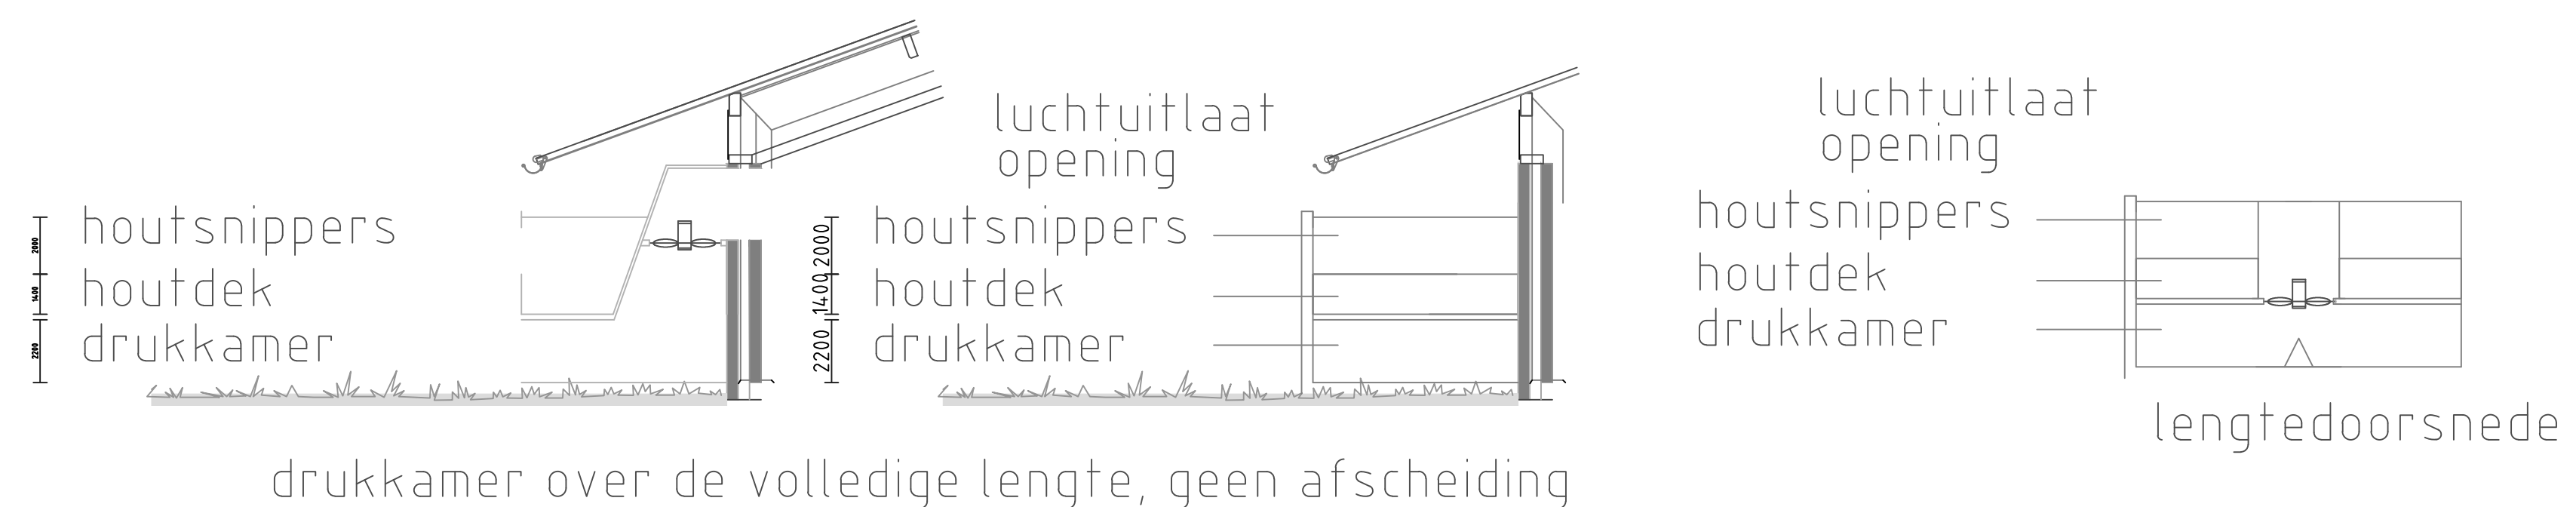
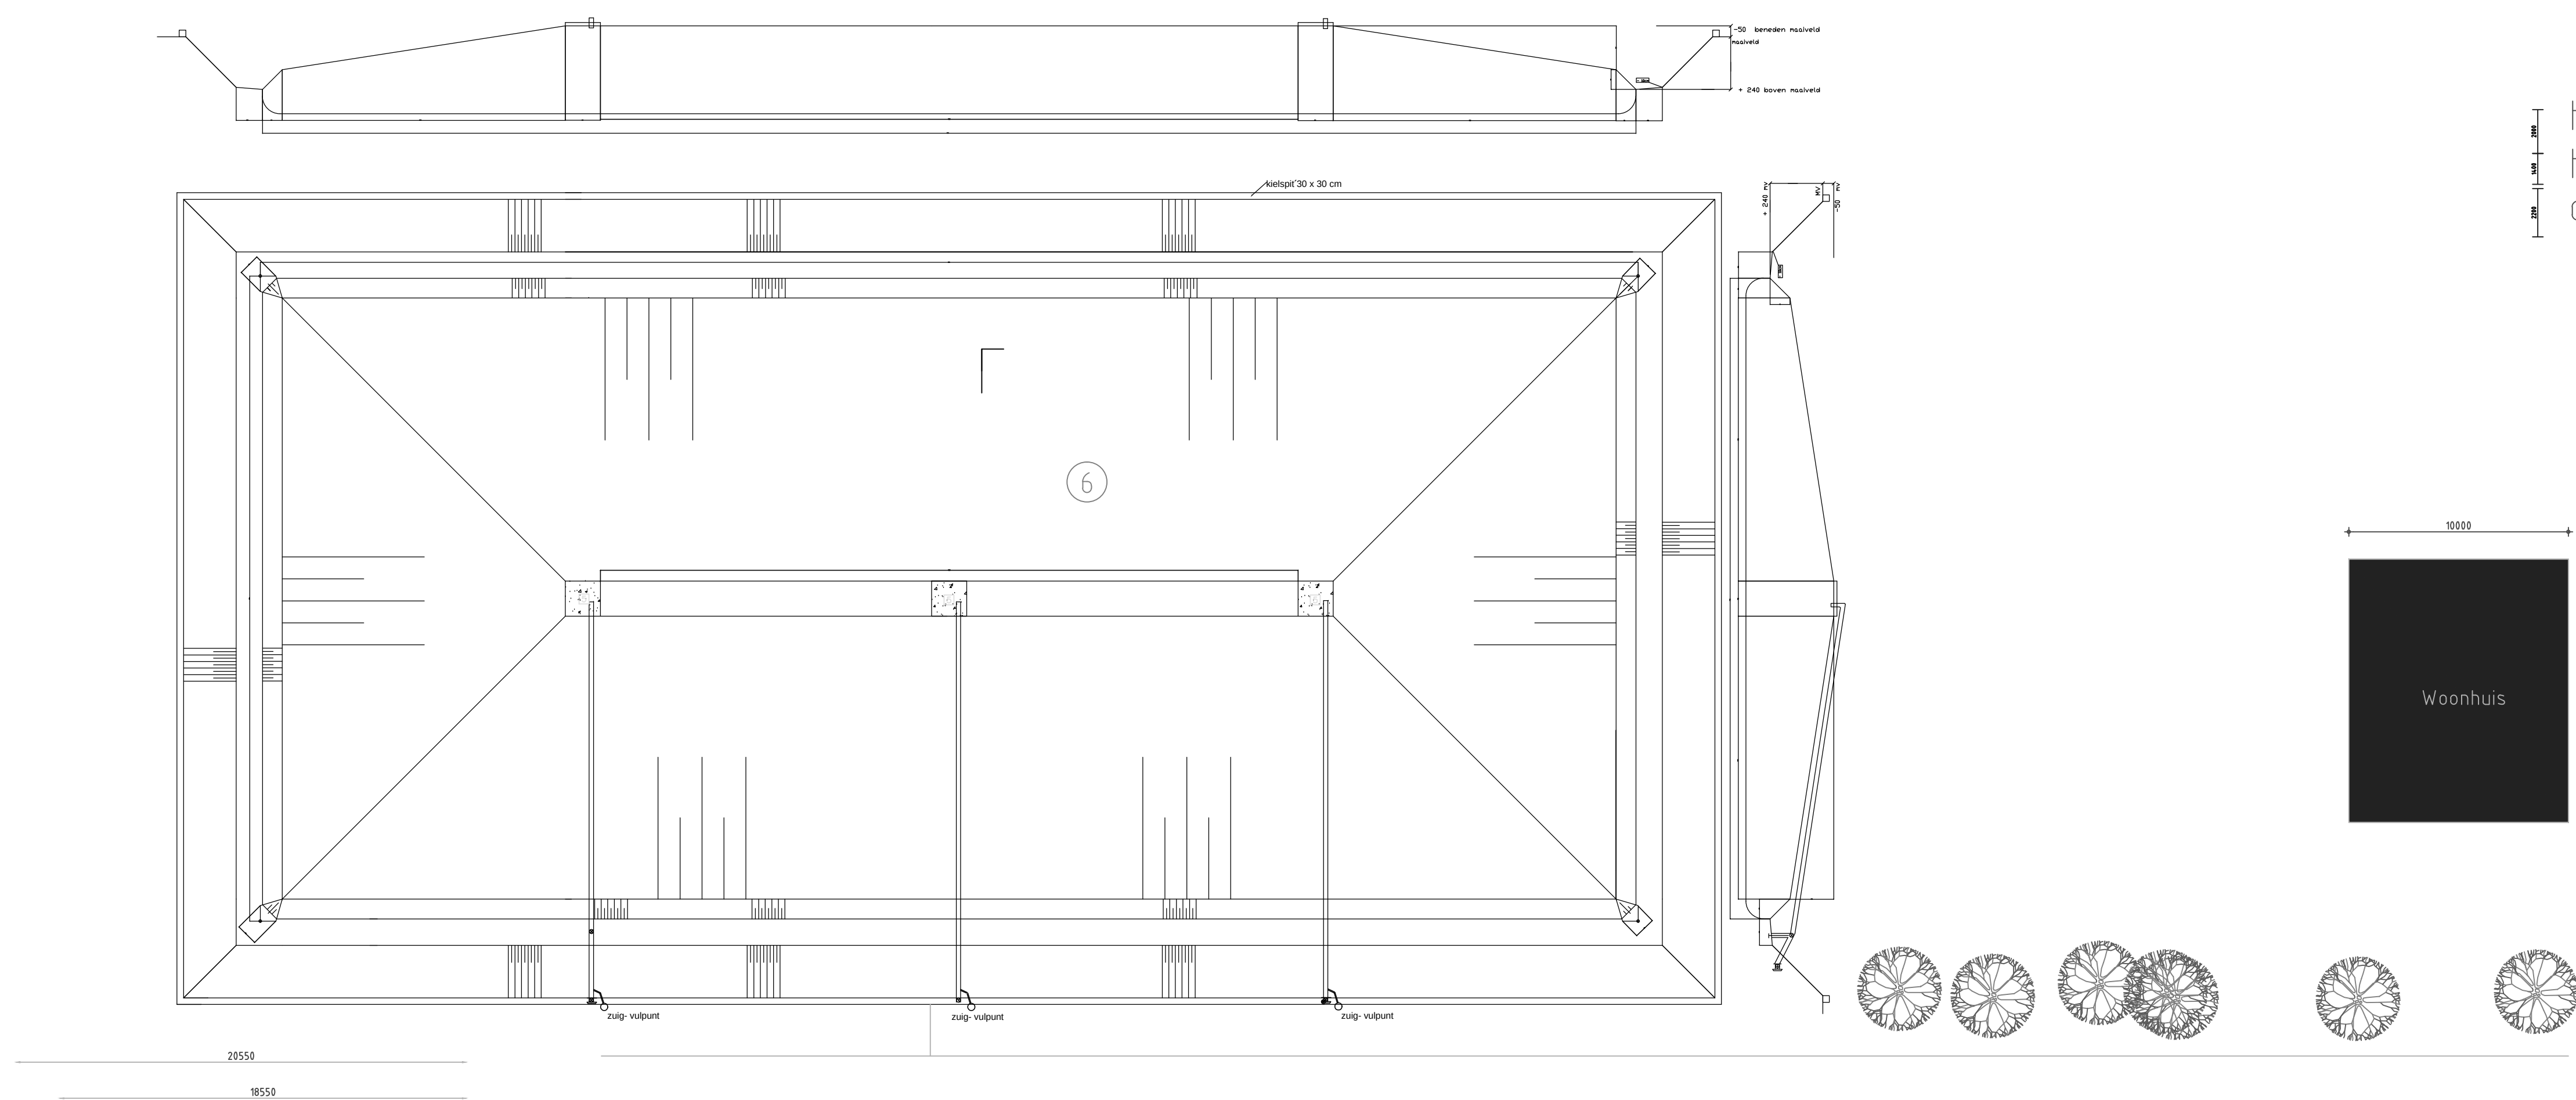
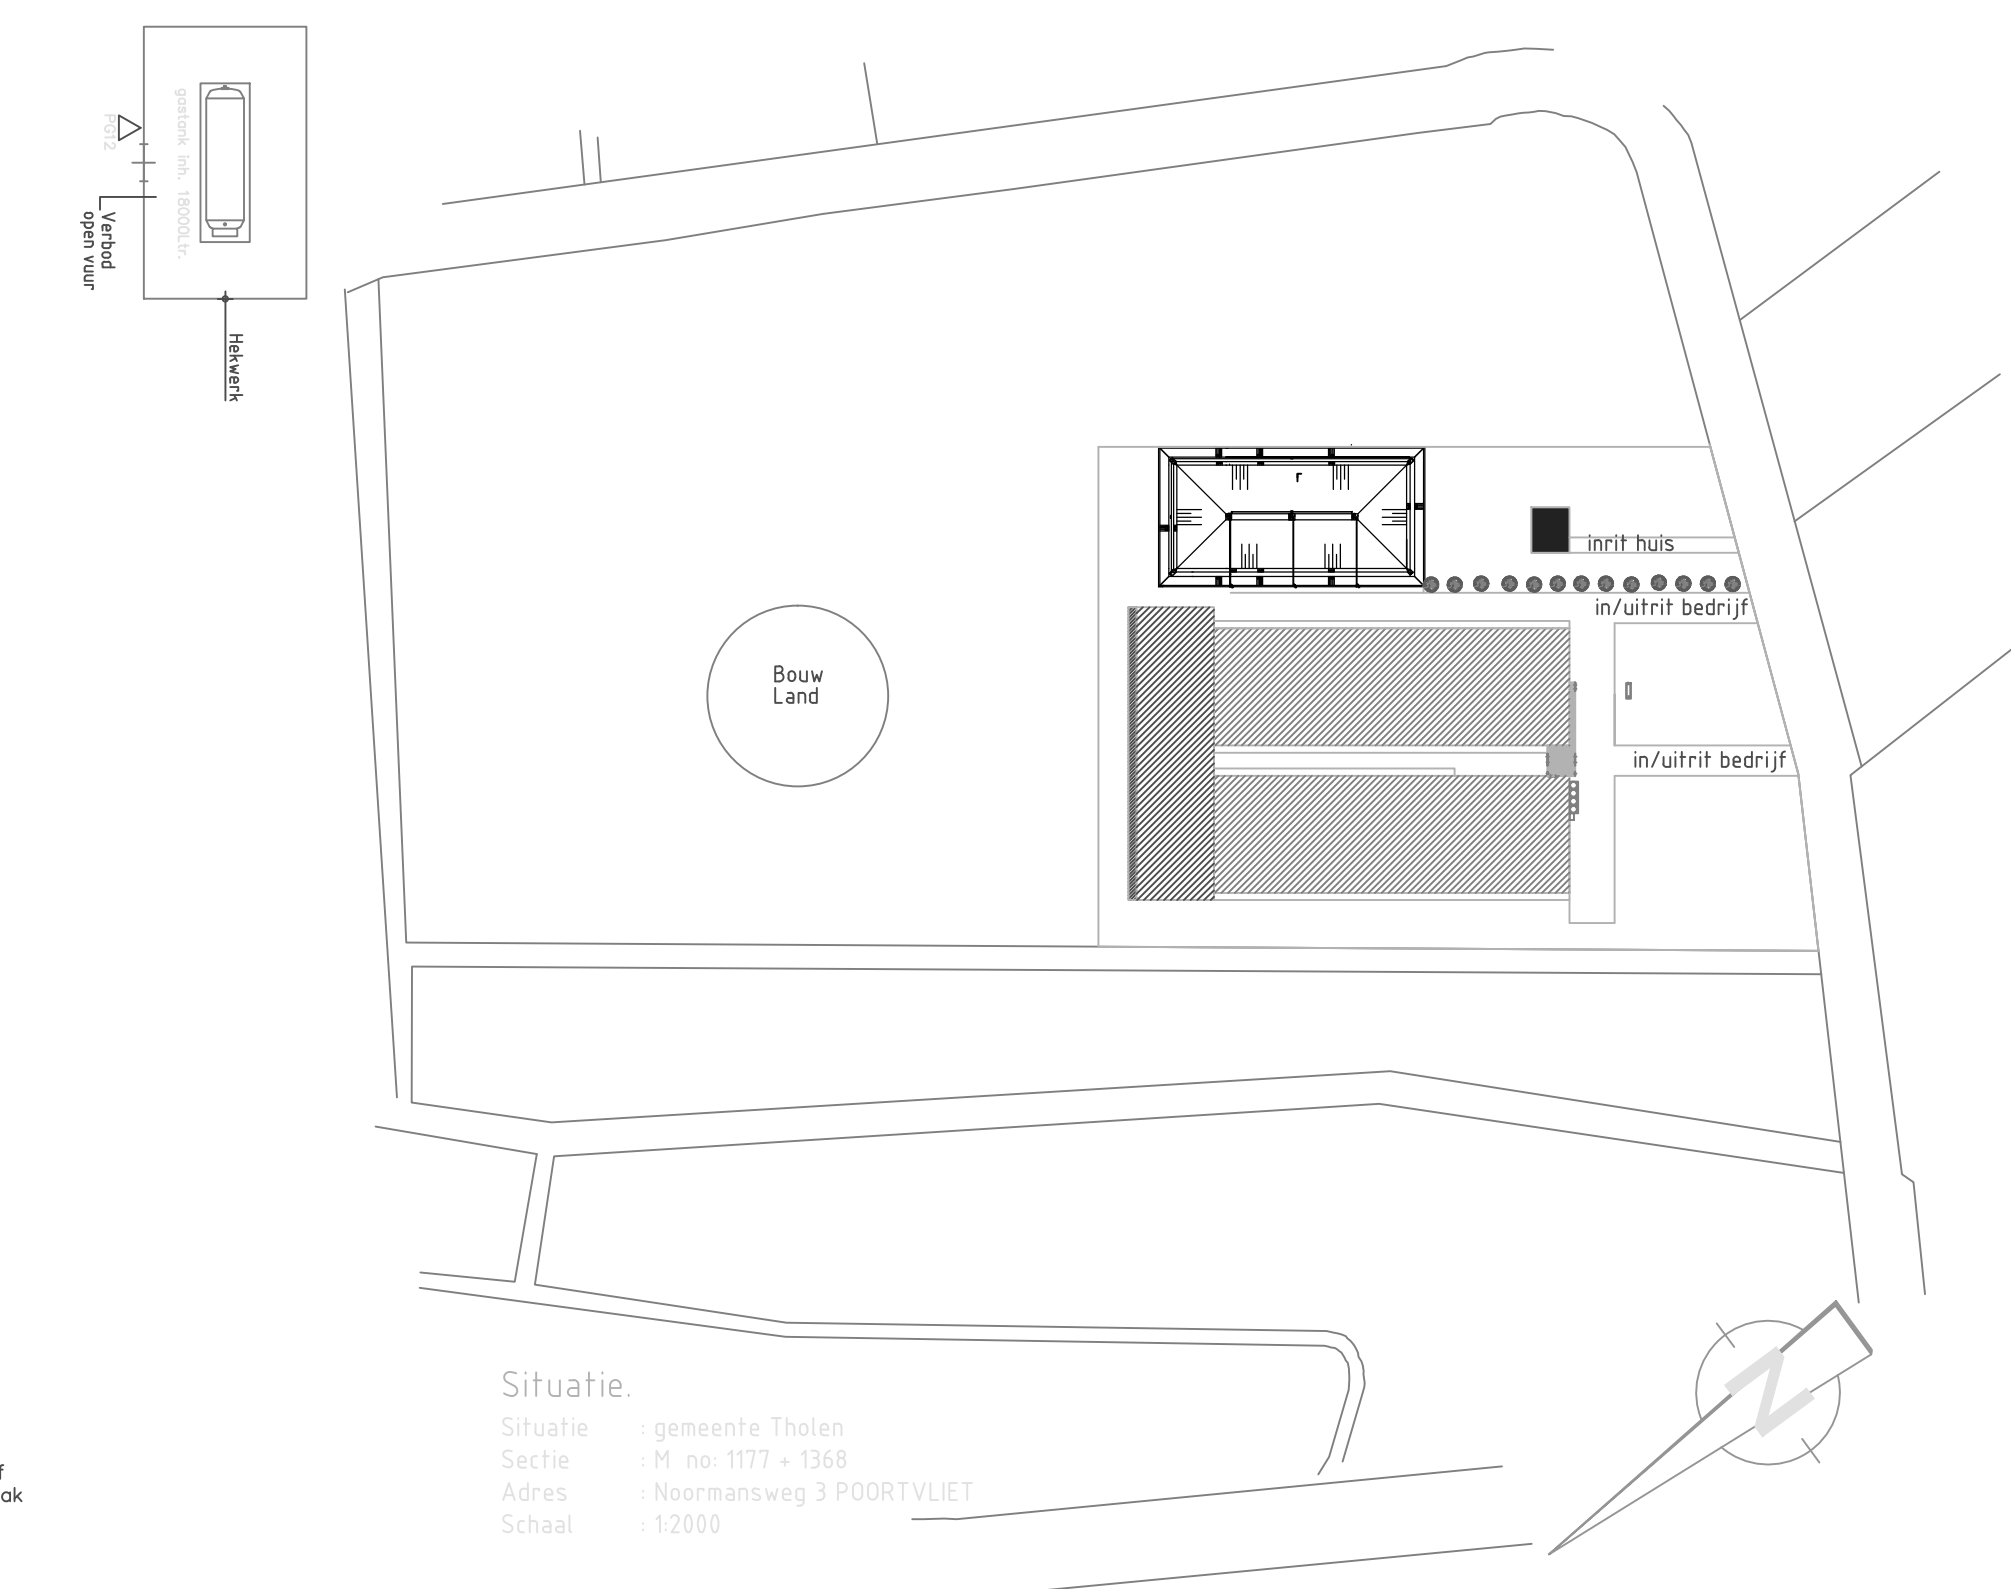


BIJLAGE 10 **PLATTEGRONDTEKENING**

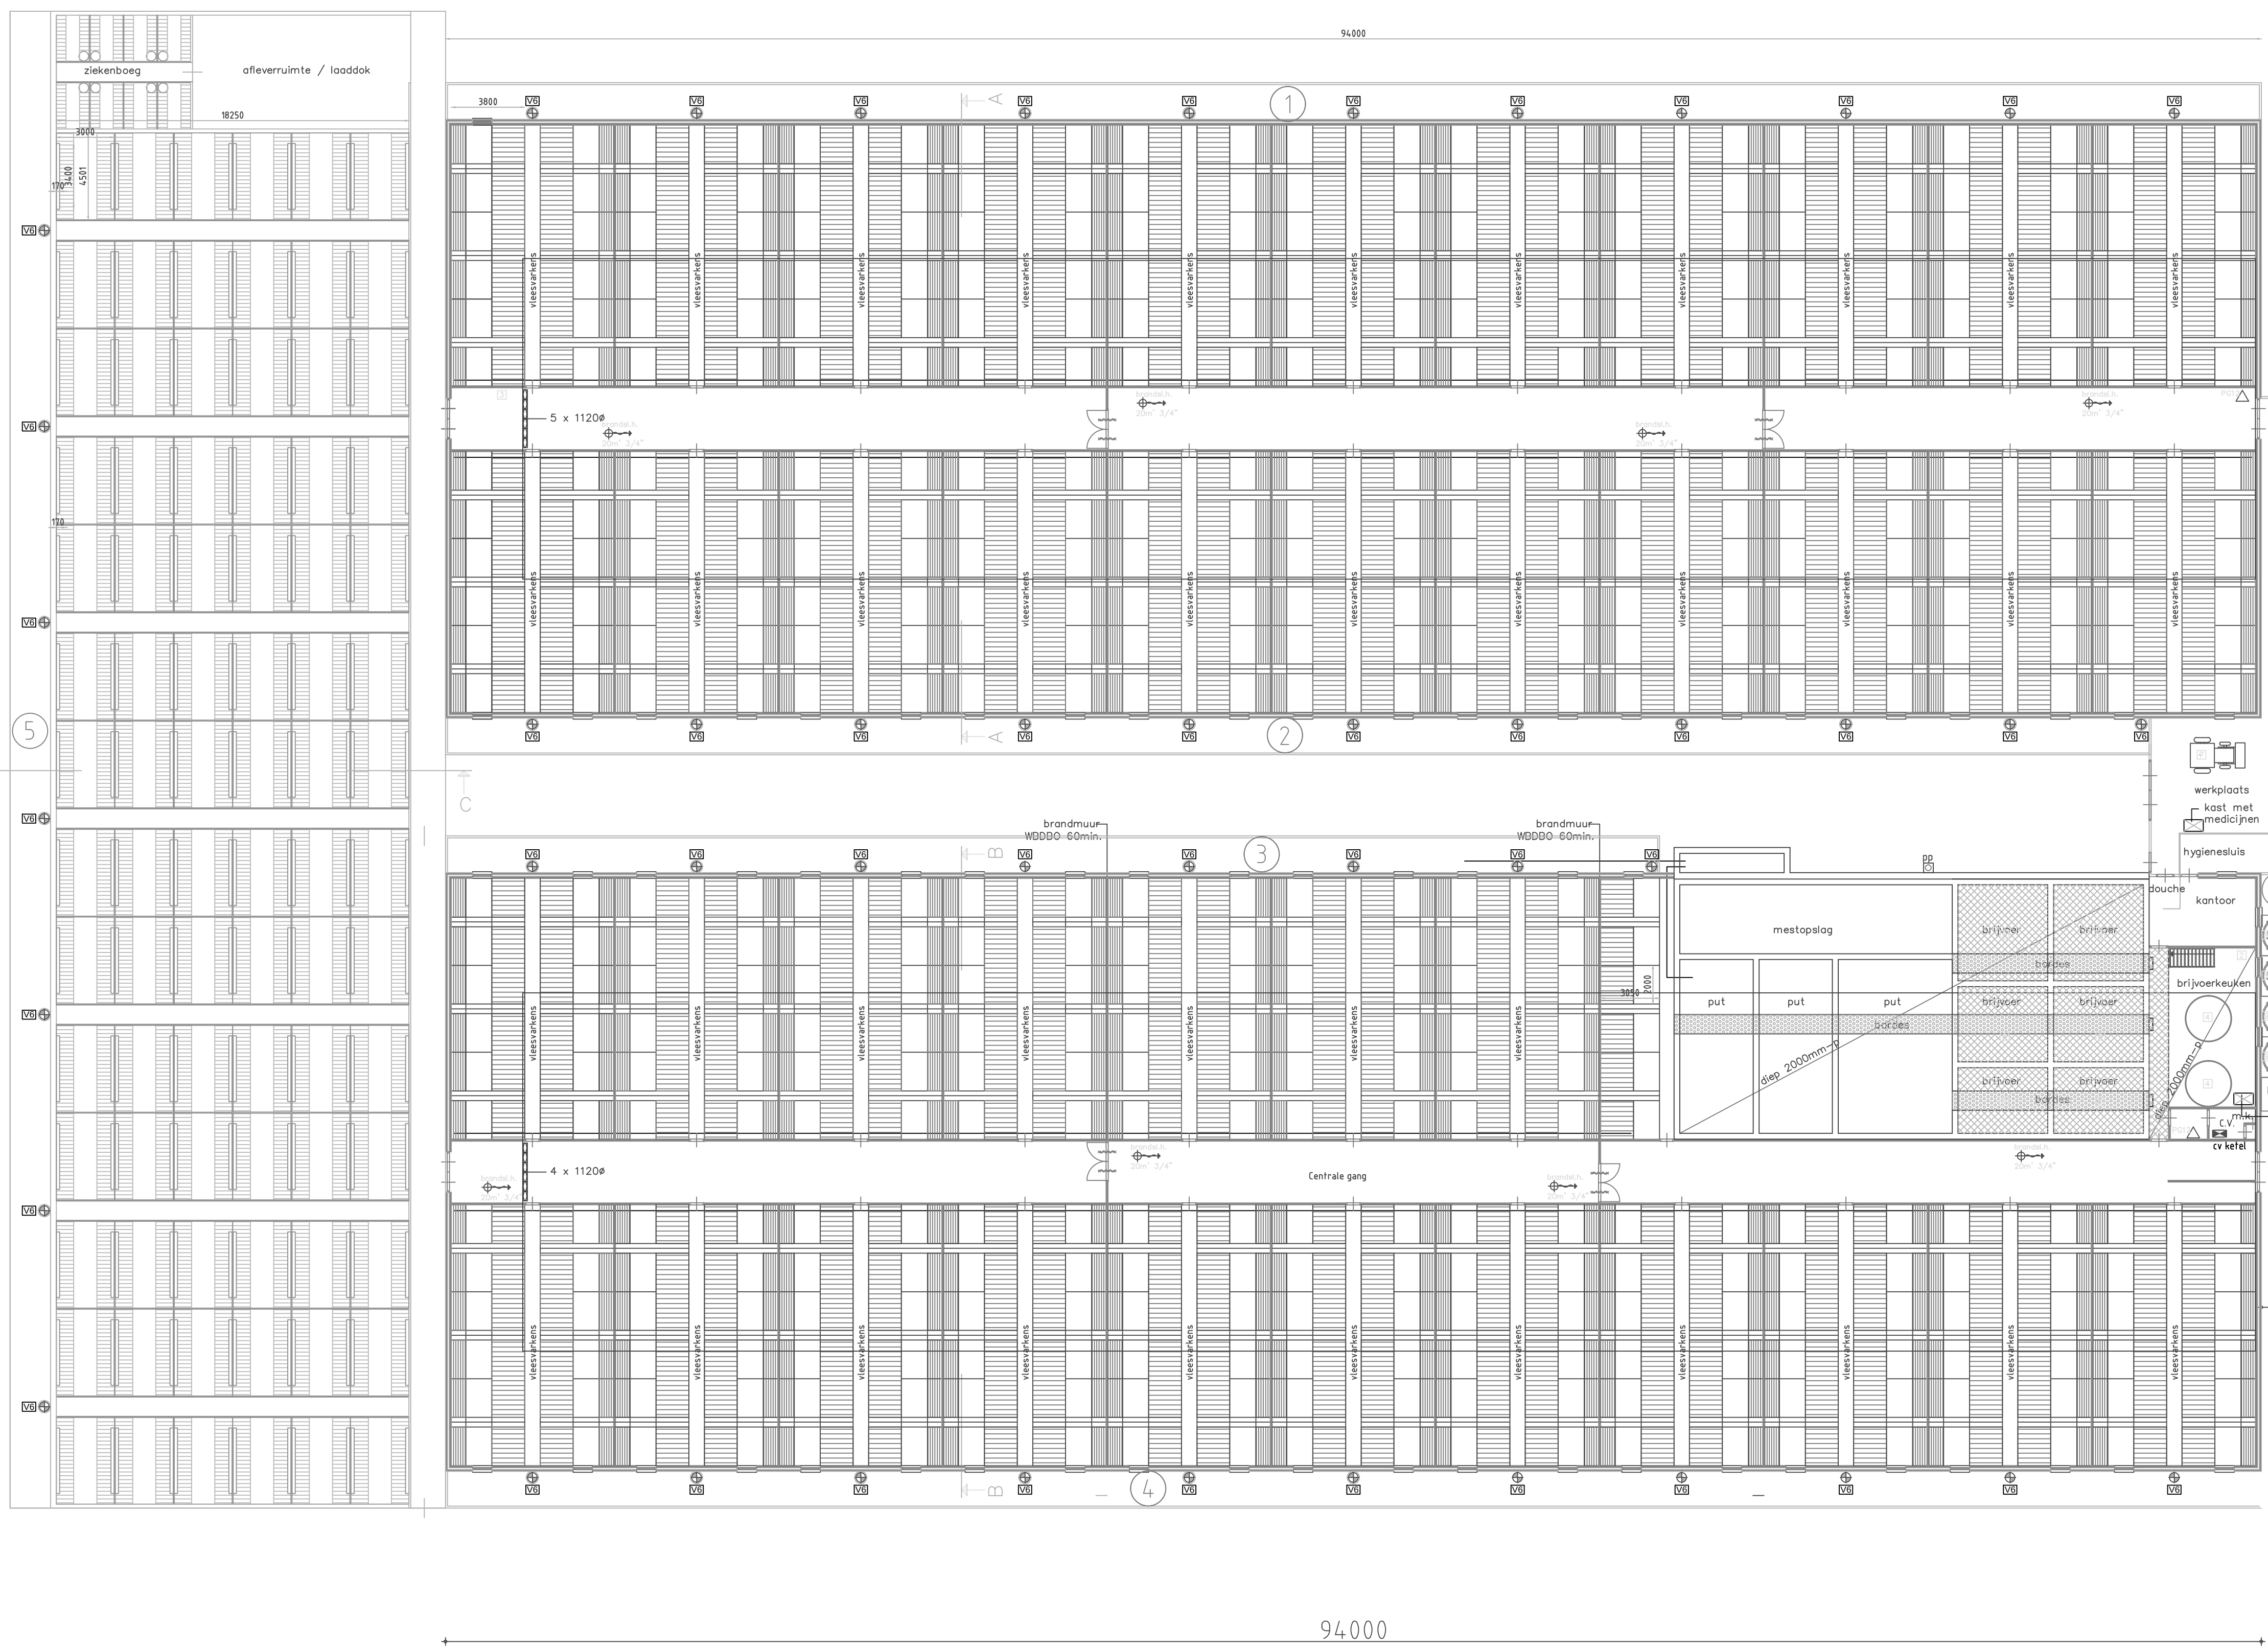

drukammer over de volledige lengte, geen afscheiding

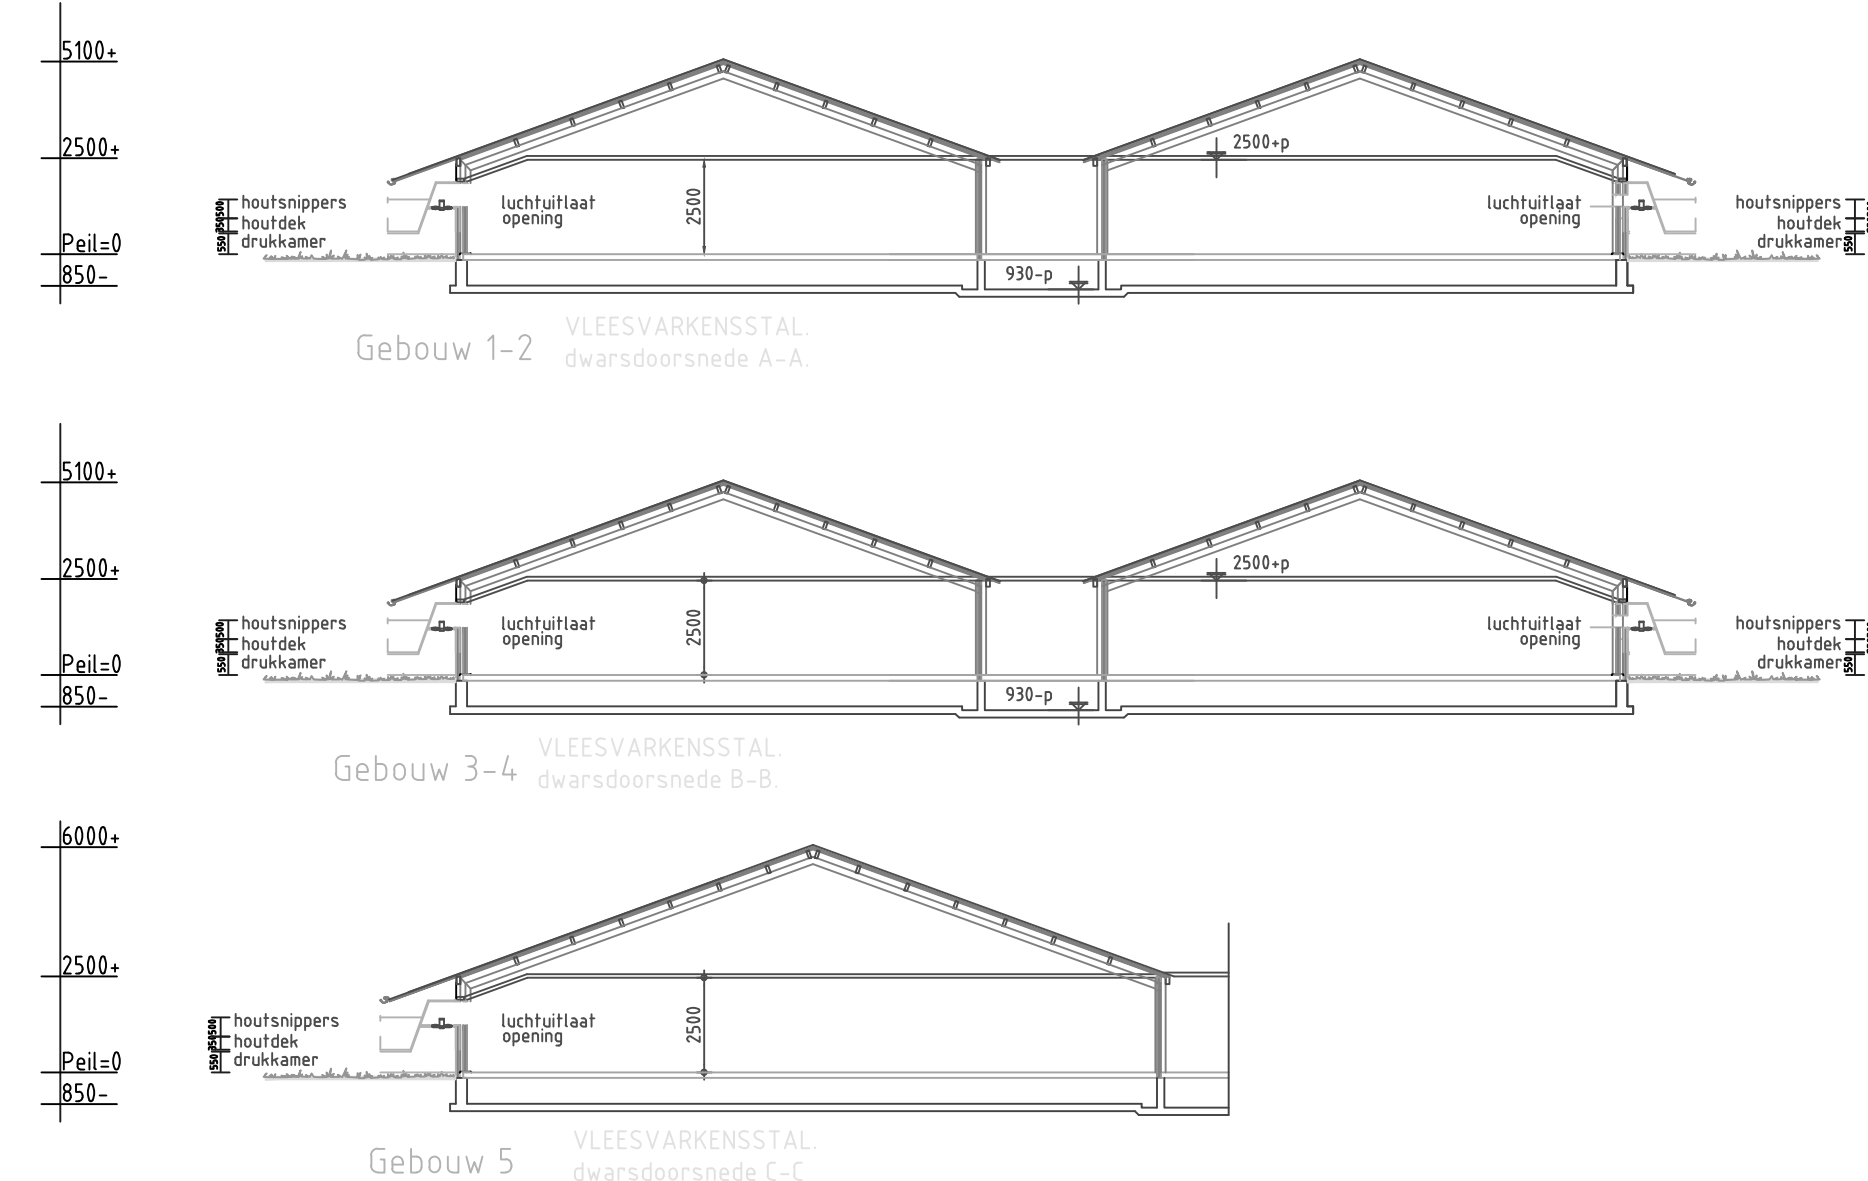

9	4	vijzel	0,75
8	8	menger	4
7	1	loader	80
6	1	koelver koeling	1
5	3	roerwerk mestzak	1
4	1	menger	4
3	1	hogedruk spuit	10
2	1	watertank + pomp	4
1	2	CV ketel	43

Nr.	Benaming	Vloer konstruktie	Wand konstruktie	Bruto Oppervlakt	Dak konstruktie	Soort dieren	Aantal plaatsen	Aantal te houden	Huisvestings- systeem	BWL code	Cap.mestopslag	Nr.	St.	Benaming	KW
RENNOOI STALLEN															
6	mestopslag			2900						5000 m3		6	1	koelver koeling	1
5	vleesvarkensstal	beton	metzwerk	1635	damwandplaten	vleesvarkens	1080	1080		RAV090106	500 m3	5	3	roerwerk mestzak	1
4	vleesvarkensstal	beton	metzwerk	1635	damwandplaten	vleesvarkens	1188	1188		RAV090106	250 m3	4	1	menger	4
3	vleesvarkensstal	beton	metzwerk	1635	damwandplaten	vleesvarkens	756	756		RAV090106	250 m3	3	1	hogedruk spuit	10
2	vleesvarkensstal	beton	metzwerk	1635	damwandplaten	vleesvarkens	1188	1188		RAV090106	250 m3	2	1	watertank + pomp	4
1	vleesvarkensstal	beton	metzwerk	1635	damwandplaten	vleesvarkens	1188	1188		RAV090106	250 m3	1	2	CV ketel	43

Benaming	Diameter	Aantal	KW
V1	Ø30	-	0,10
V2	Ø35	-	0,22
V3	Ø40	-	0,28
V4	Ø45	-	0,37
V5	Ø50	-	0,48
V6	Ø56	47	1,20
V7	Ø63	-	0,71
V8	Ø71	-	0,75
V9	Ø80	-	2,52
V10	Ø82	-	1,10
V11	Ø92	-	1,10
V12	Ø125	-	1,80

Pict.	Benaming	Aantal	Capaciteit
GLV-straler	GLV-straler	-	
C.V.-ketel	C.V.-ketel	2	43
Hotelluchtkanon	Hotelluchtkanon	-	
Boiler/geiser	Boiler/geiser	-	
Brandblusser	Brandblusser	2	pg12
G57 Zuuropslag	G57 Zuuropslag	-	
G51 Dieseltank	G51 Dieseltank	-	
G59 Gastank	G59 Gastank	-	
G55 Medicijnkast G54 Gewasbescherming-G55 reinigingsmiddelen	G55 Medicijnkast G54 Gewasbescherming-G55 reinigingsmiddelen	-	
Pompput	Pompput	-	
Oleifleiding	Oleifleiding	-	
Gasleiding	Gasleiding	-	
Riolering	Riolering	-	

for farmers the total feed business		FarmConsult		ForFarmers Hendrix BV FarmConsult Sluisstraat 24 NL-7981 CA Delden Tel: 0573-288989 Fax 0573-288990 email: farmconsult@forfarmers.eu		Projectleider: Erwin van Kessel erwin.vankessel@forfarmers.eu Mob: 06-25735959 Fax: 0573-288733	
▼ BEDRIJFSGEGEVENEN							
Aard van de inrichting:				Varkenshouderij			
Behorende bij de aanvraag Omgevingsvergunning milieu van:				Noorman V.O.F. Heikampstraat 15 5342 ND Oss			
Adres van de inrichting:				Noormansweg 3 4693 RP Poortvliet 0651-062948			
Tek.nr.:	M-6501	© ForFarmers	Gewijzigd:	Par:	Gewijzigd:	Par:	
Blad:	1	A	-	E	-	-	-
Schaal:	1 : 200	B	-	F	-	-	-
Get:	Erwin van Kessel	C	-	G	-	-	-
Datum:	01-05-2017	D	-	H	-	-	-