




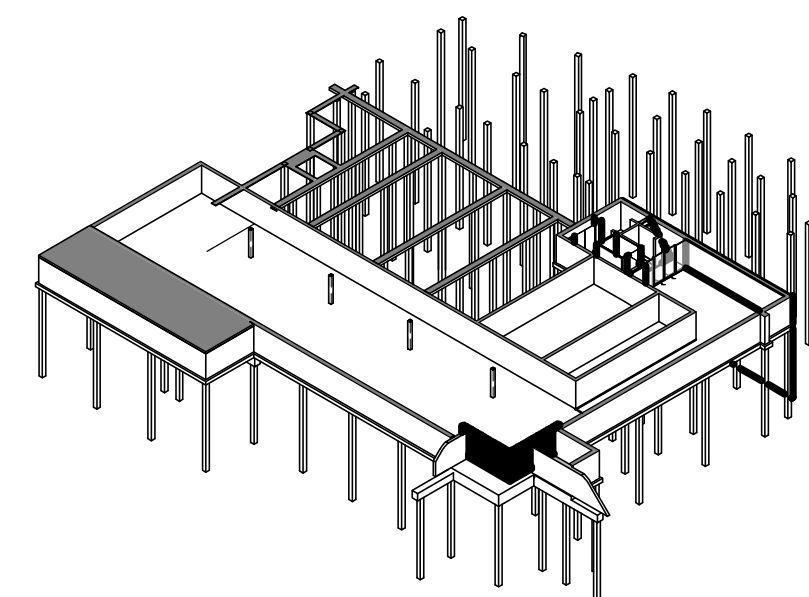

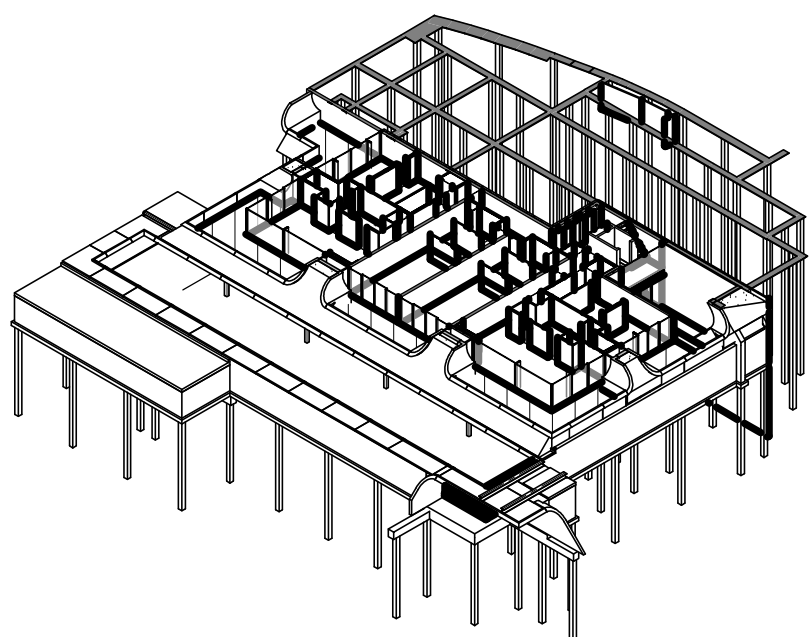

Werknr.: 4520	Tek.nr.: BA-01
---------------	----------------

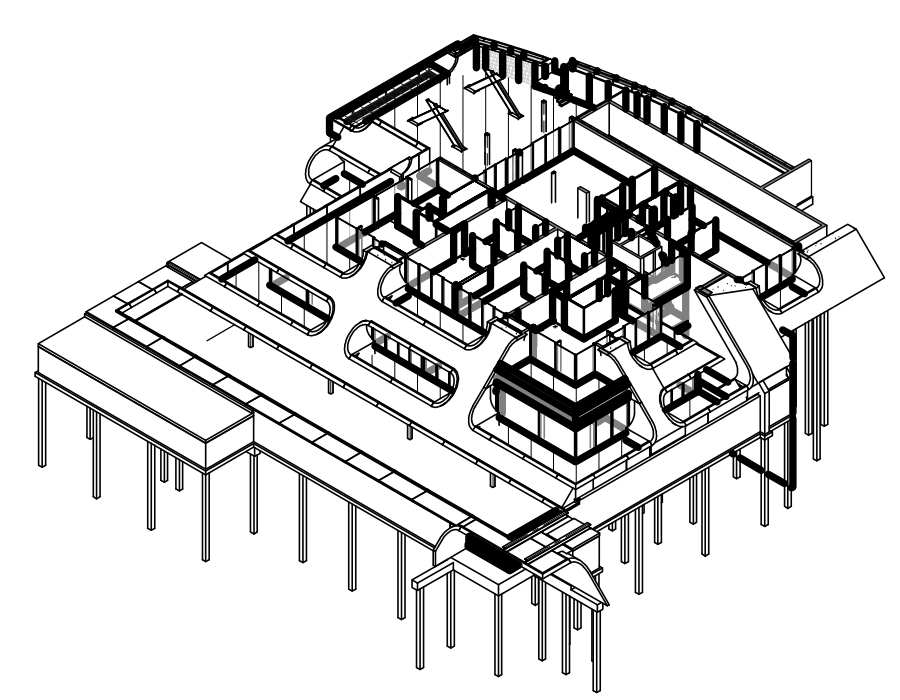

bouwgroep peters bv

Opdrachtnummer: 15-001
 Bouwgroep peters bv, 15-001-001
 Bouwgroep peters bv, 15-001-001
 Bouwgroep peters bv, 15-001-001



Tel: 020-684-0013 Fax: 020-684-0009
 E-mail: info@bouwgroep-peters.nl
 Website: www.bouwgroep-peters.nl

Project: Tien Torens Zoutelande

Onderwerp: 2e verdieping

Getekend: 27

Formaat: A1

Schaal: 1:50

Datum: 15-05-14

Gewijzigd:

A: 17-11-14

Werknr.: 4520

Tek.nr.: BA-02

RENVOOI:

TECHNISCHE OMSCHRIJVING:

Vloeren:
Begane grond: Vloer op zand, monolithisch afgewerkt
Verdiepingsvloeren: breedplaatvloer v.v. zwevende dekplaat
Stalen balken / kolommen gestraald/gemeneerd

Gevelopbouw:
Binnenblad kalkzandsteen 150mm (incidenteel)
Isolatiezone 100mm
Aluminium kozijnen voorzien van schuifende delen
HR++ beglazing

Plat dak (balkons / dakterrassen):
Isolatie (afschot)
Dakbedekking EPDMbitumineus
Terrasdielen op onderconstructie

Terras restaurant:
Terrasdielen op onderconstructie (op zand)

Wanden constructief:
Hole wanden (verschillende diktes)
i.h.w. gestorte betonwanden (Rfischacht)

Wanden niet constructief:
Woningsscheidend MS. 210mm
overig MS 100mm


Deuren:
Vrije doorgang min. 2300 x 850mm

Installaties:
Elektratekeningen conform bouwbesluit (n)
Rioleringstekeningen zie v/d Velde 31-03-14 / 28-04-14
Brandmeldinstallatie zie v/d Velde 31-03-14 / 02-05-14

Overige:
Conform Bouwbesluit (geldend op moment van indiening)

SYMBOLEN:

////// = 150 mm kalkzandsteen
■■■■■ = 100 / 210 mm ms wanden
○○○○○ = isolatieschil

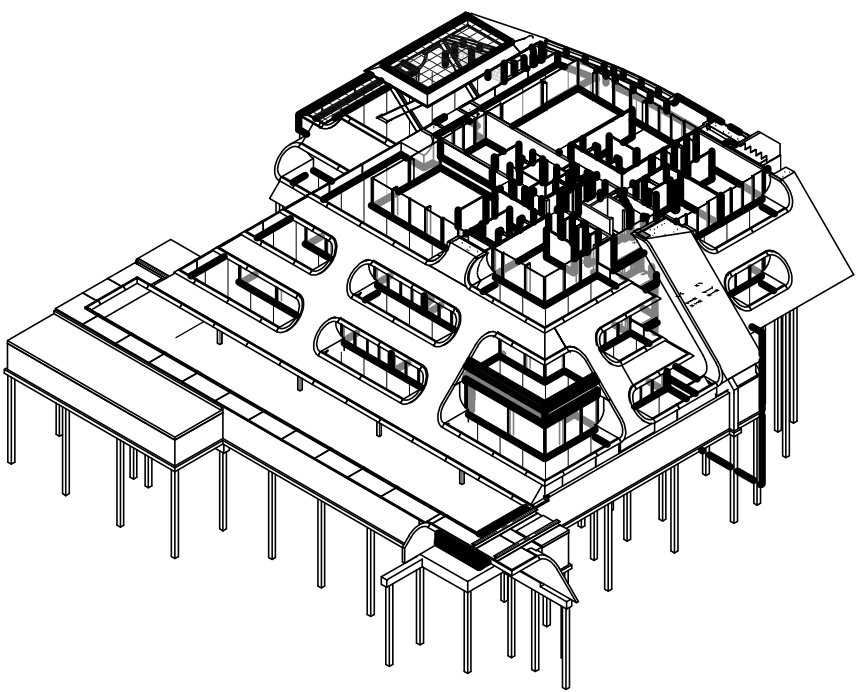

Definitief

bouwgroep peters bv

Construweg 21 4520 Pils Beelding
Postbus 221 4520 Pils Beelding
Tel: 0328 844000 Fax: 0328 821889
E-mail: info@bouwgroep-peters.nl
Website: www.bouwgroep-peters.nl



Project: Tien Torens Zoutelande

Onderwerp: 3e verdieping

Werknr.: 4520

Tek.nr.: BA-03

Getekend: JT



Formaat: A1

Schaal: 1:50

Datum: 16-05-14

Gewijzigd:

A: 17-11-14

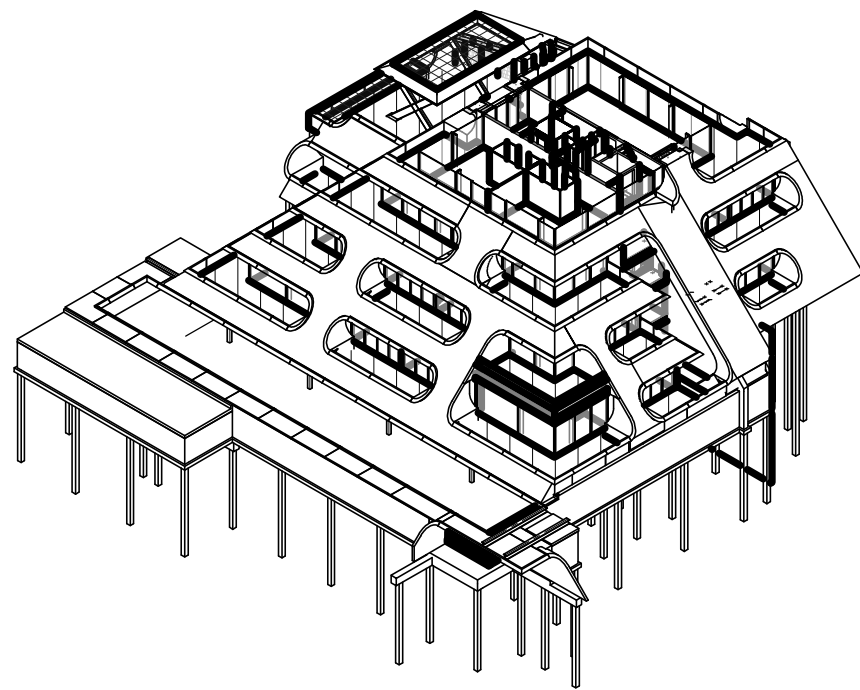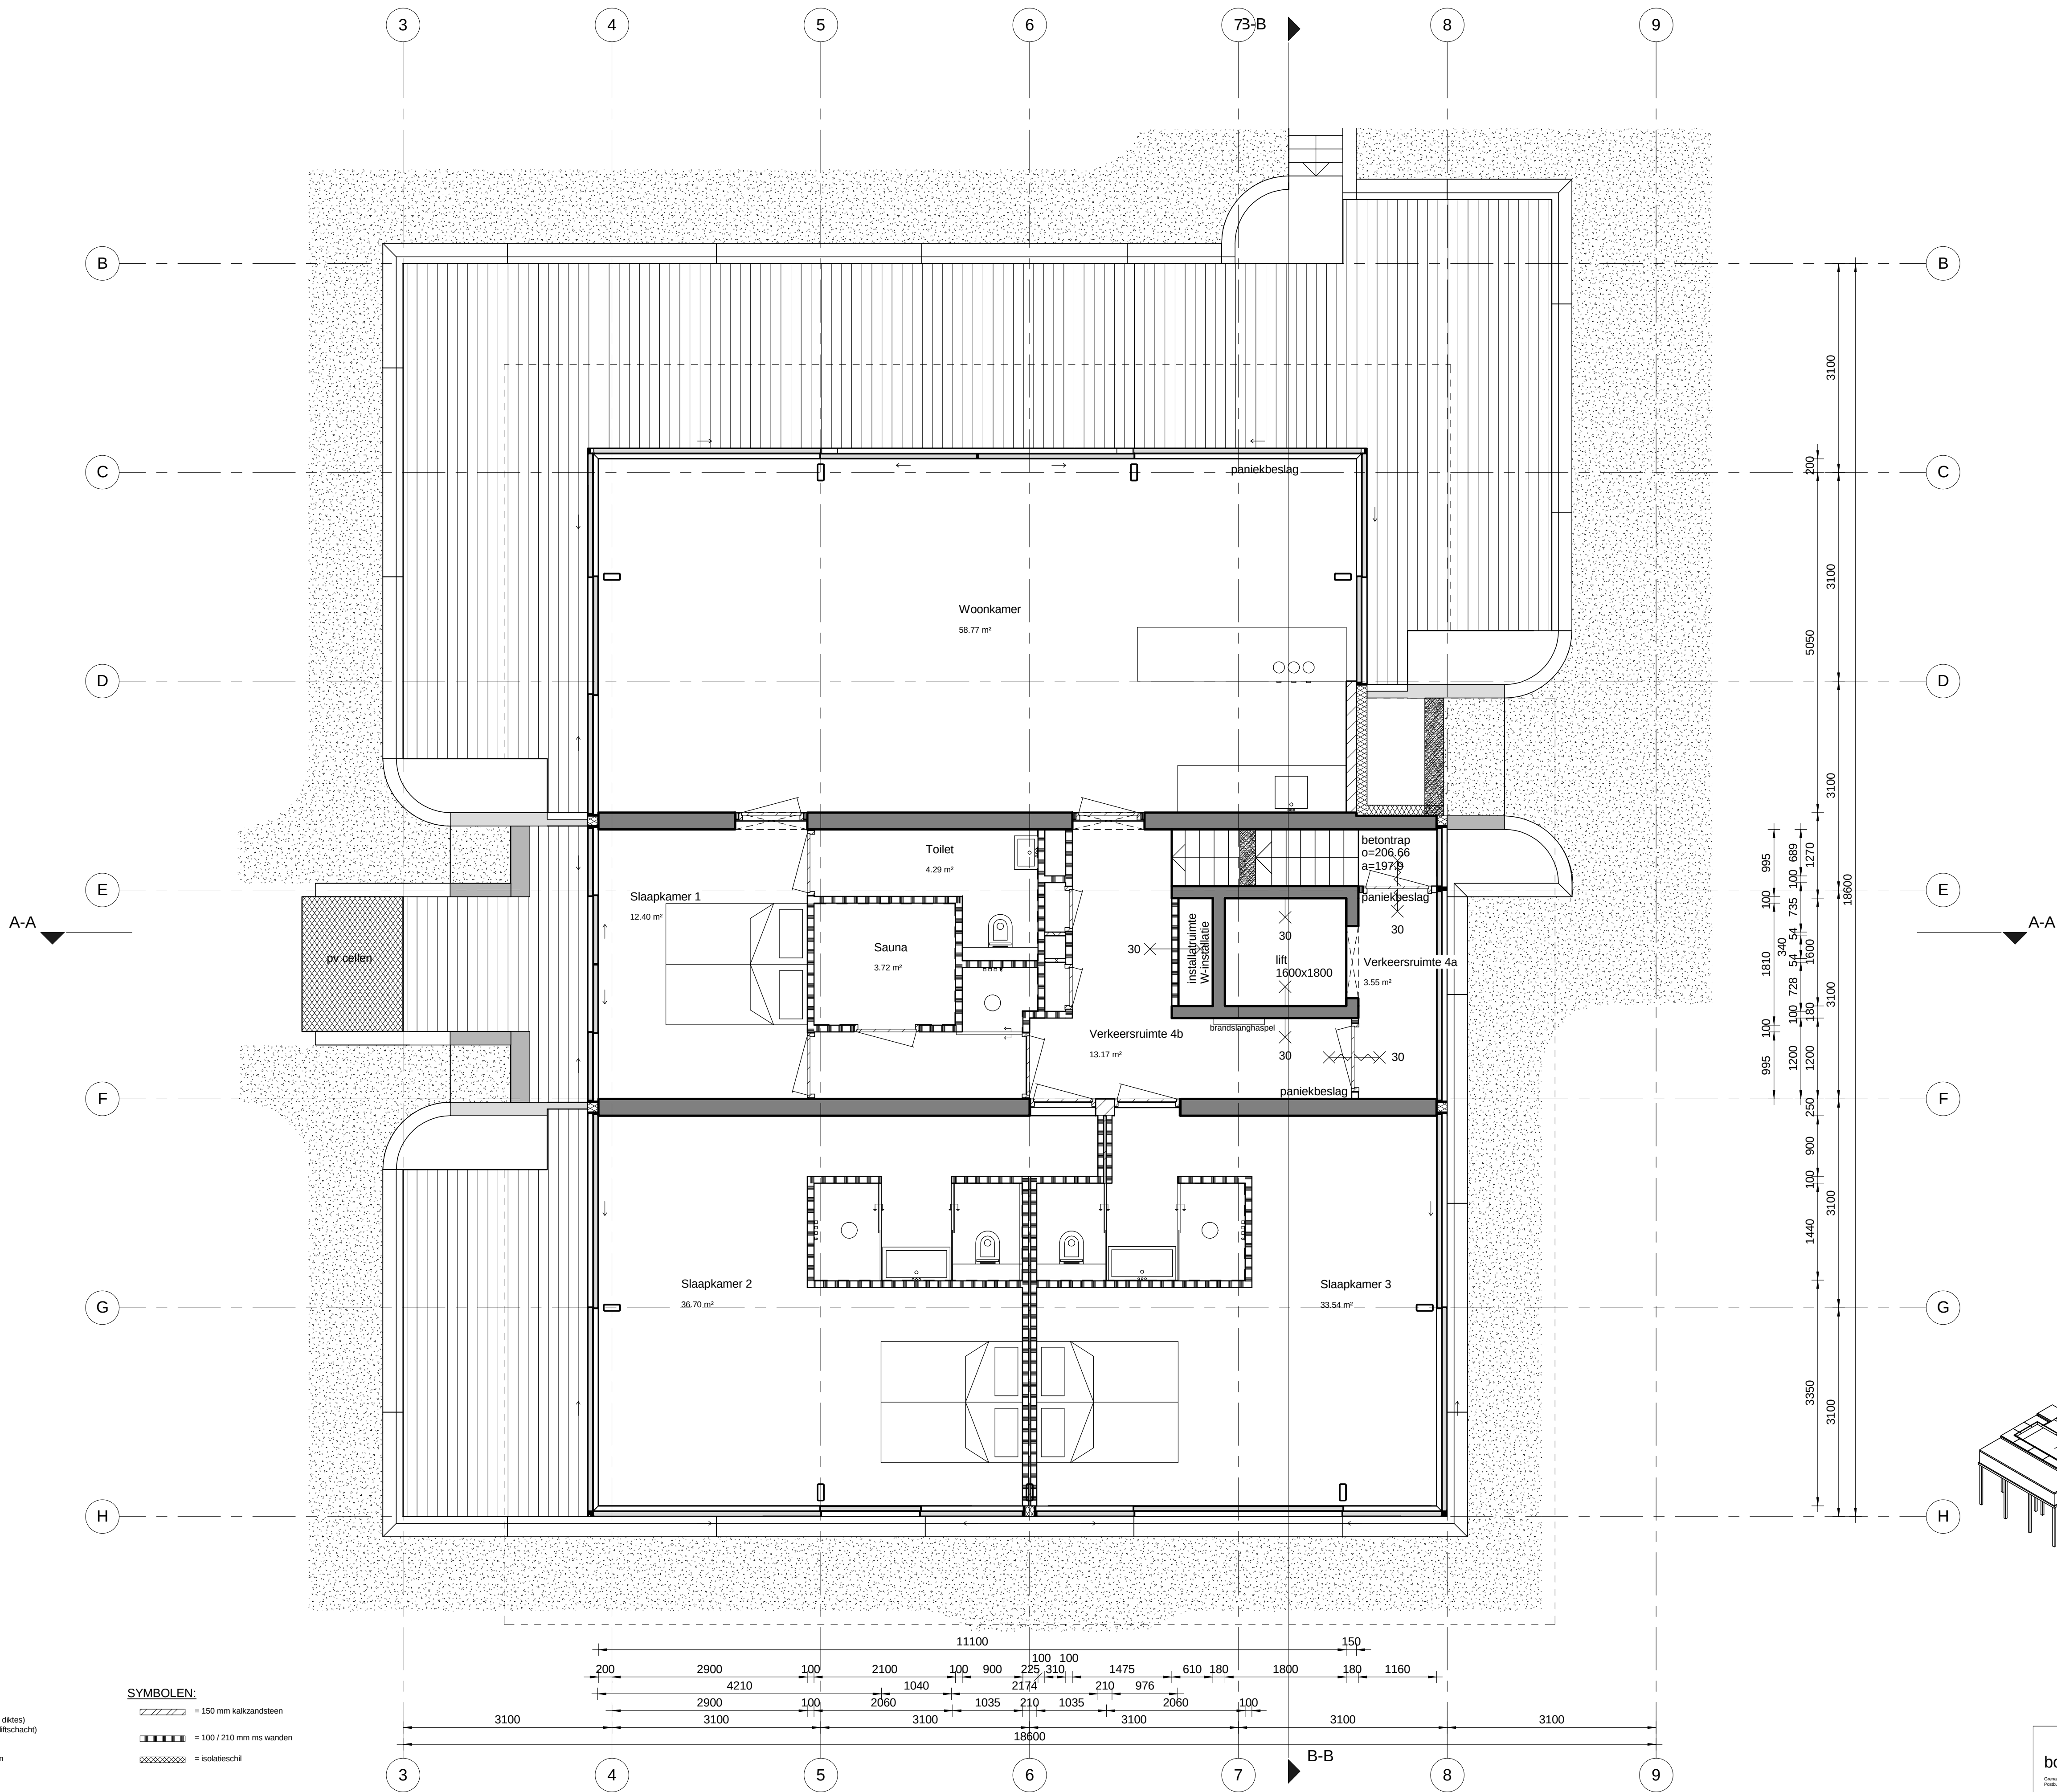

RENVOOI:

TECHNISCHE OMSCHRIJVING:

Vloeren:
Begane grond: Vloer op zand, monolithisch afgewerkt
Verdiepingsvloeren: breedplaatvloer v.v. zwevende dekplaat
Stalen balken / kolommen gestraald/gemeneerd

Gevelopbouw:
Binnenblad kalkzandsteen 150mm (incidenteel)
Isolatiezone 100mm
Aluminium kozijnen voorzien van schuifende delen
HR++ beglazing

Plat dak (dakbalken / dakterrassen):
Isolatie (afschot)
Dakbedekking EPDMbitumens
Terrasdeuren op onderconstructie

Terras restaurant:
Terrasdeuren op onderconstructie (op zand)

Wanden constructief:
Holle wanden (verschiedende diktes)
i.h.w. gestorte betonwanden (lffschacht)

Wanden niet constructief:
Woningsscheidend MS 210mm
overig MS 100mm

Deuren:
Vrije doorgang min. 2300 x 850mm

Installaties:
Elektralekeningen conform bouwbesluit (n)
Rioleringssteekingen zie vld Veldje 31-03-14 / 28-04-14
Brandmeldinstallatie zie vld Veldje 31-03-14 / 02-05-14

Overige:
Conform Bouwbesluit (geldend op moment van indiening)

SYMBOLLEN:

////// = 150 mm kalkzandsteen
||||| = 100 / 210 mm ms wanden
||||| = isolatieschil

Definitief

bouwgroep peters bv

Overheidsweg 21 4328 PZ IJsselburg
Postbus 221 4320 PZ IJsselburg
T: 0118 684600 F: 0118 631889
E: info@bouwgroep-peters.nl W: www.bouwgroep-peters.nl



Project: Tien Torens Zoutelande

Onderwerp: 4e verdieping

Werknr.: 4520

Tek.nr.: BA-04

Getekend: JT

Formaat: A1

Schaal: 1:50

Datum: 16-05-14

Gewijzigd:
A: 17-11-14