



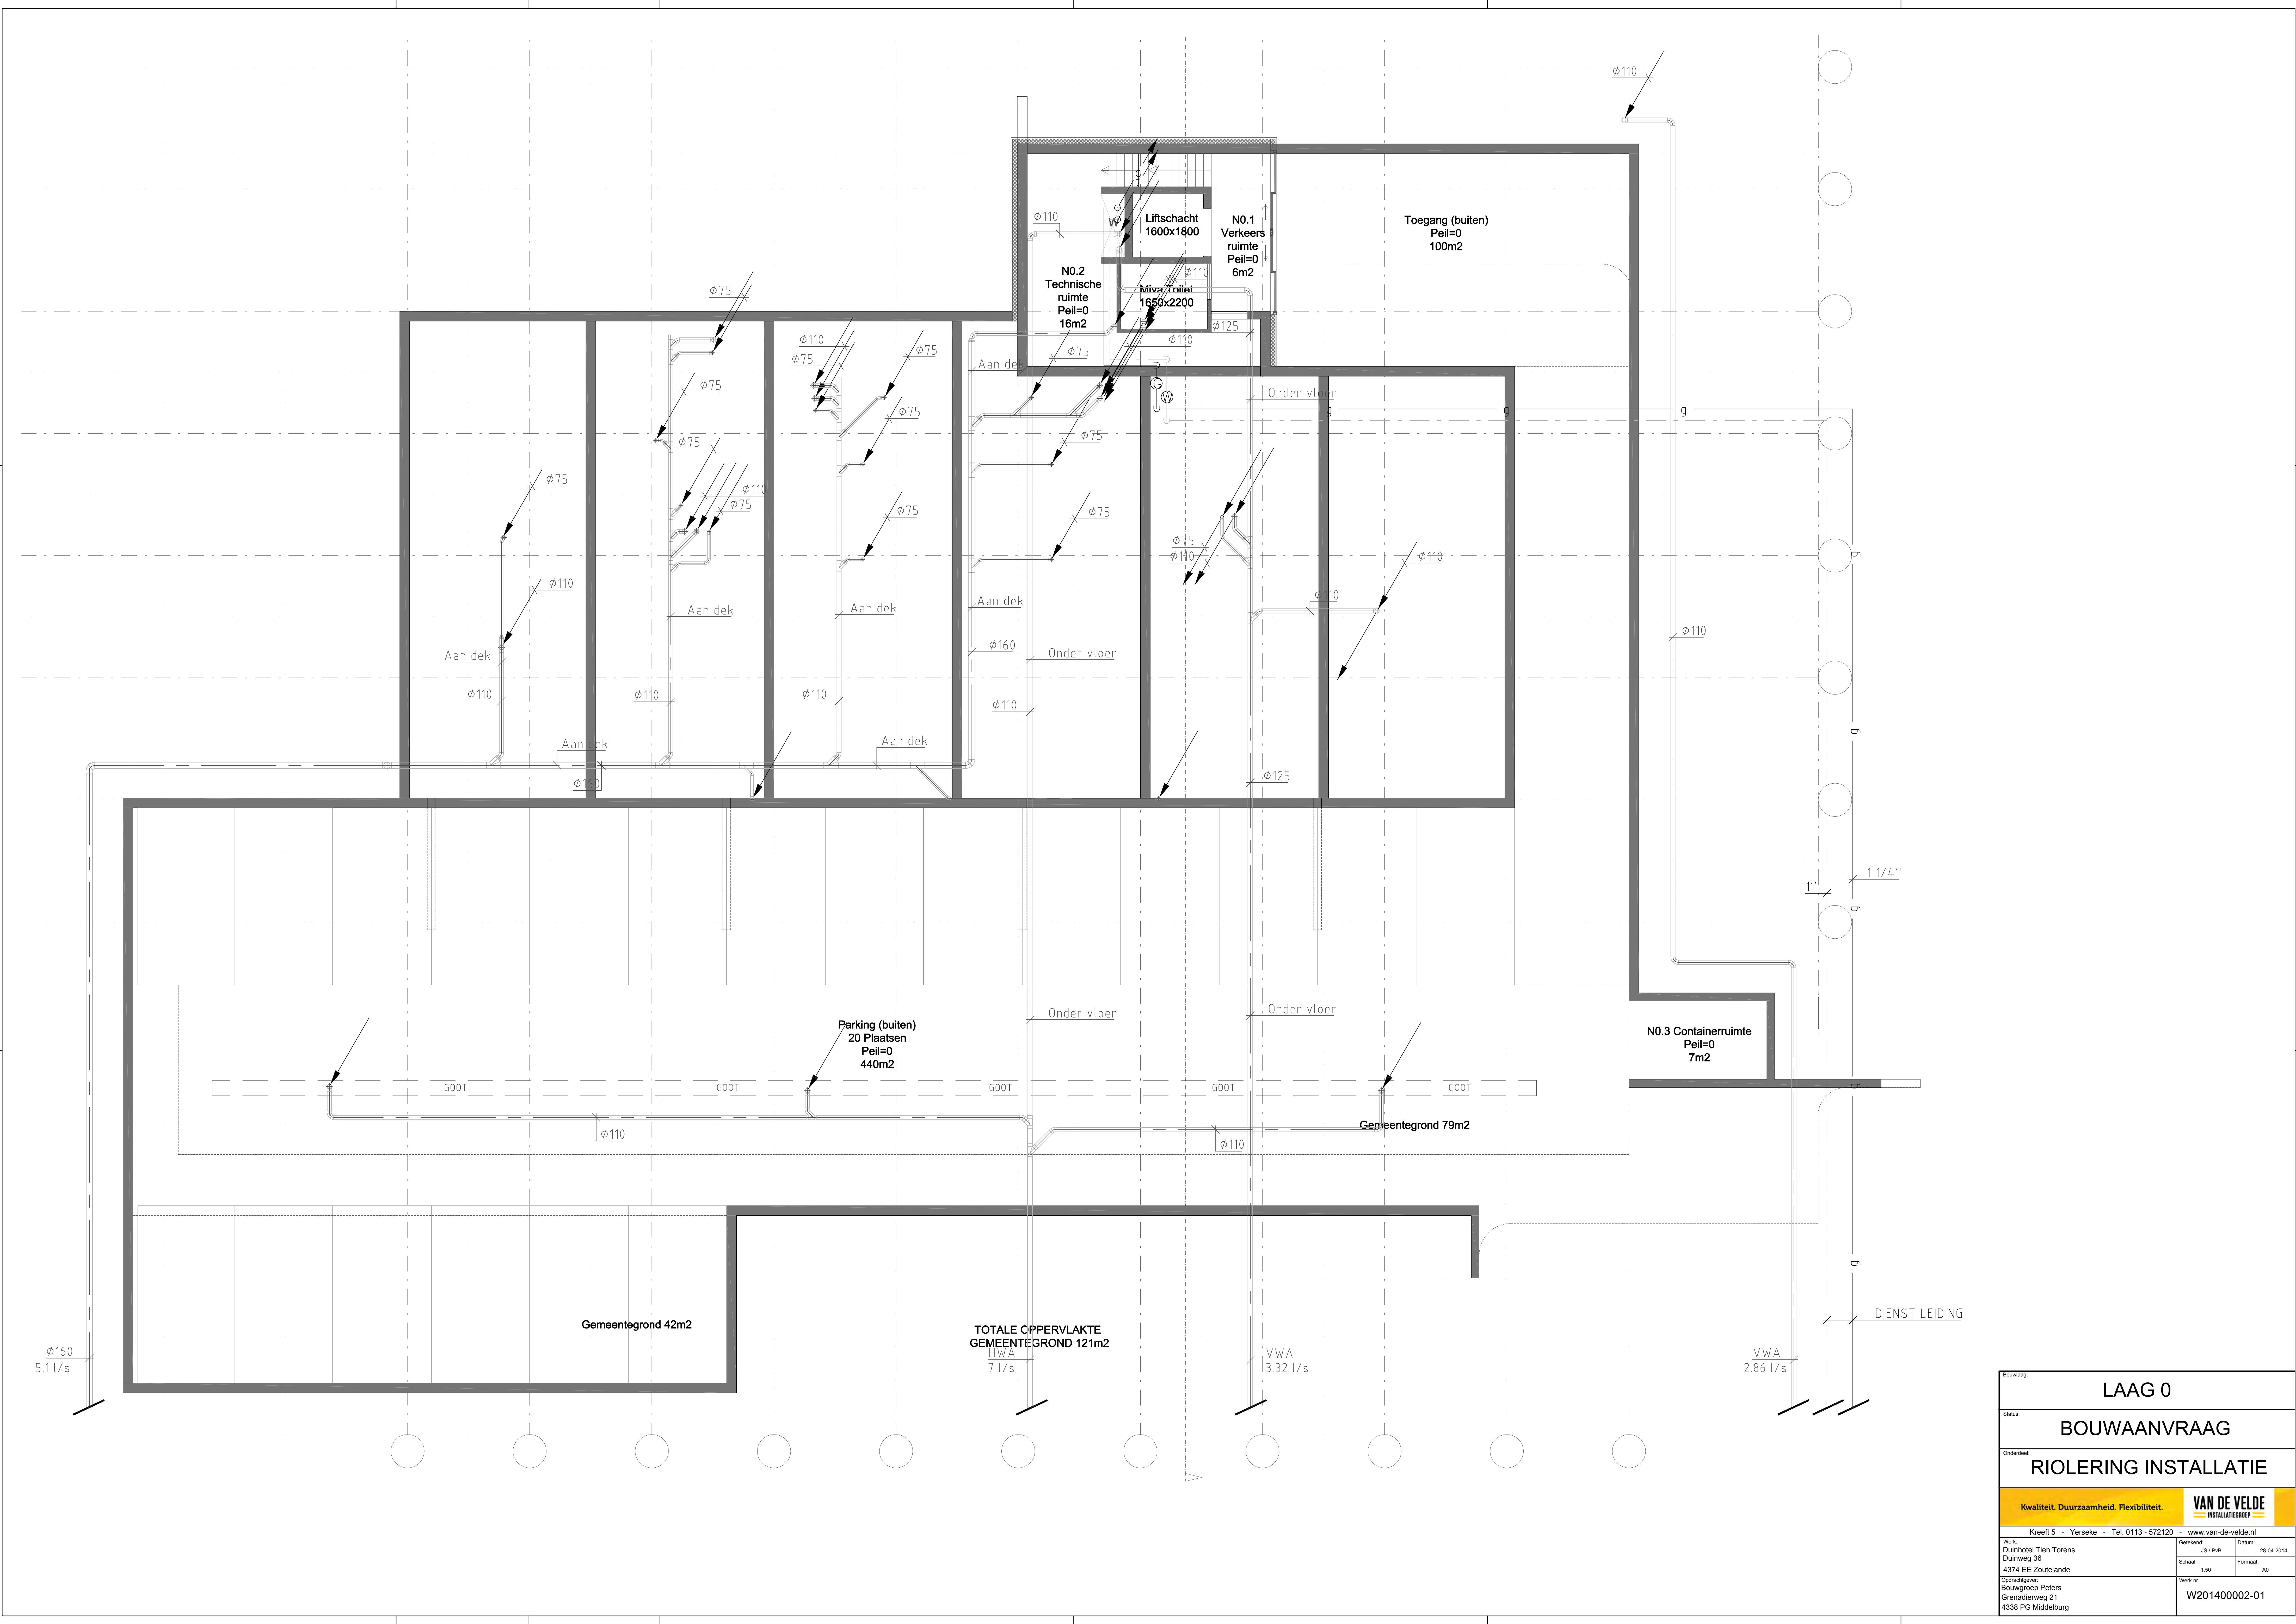


Bouwlaag		LAAG 0	
Status:		BOUWAANVRAAG	
Onderdeel:		RIOLERING INSTALLATIE	
Kwaliteit. Duurzaamheid. Flexibiliteit.		VAN DE VELDE INSTALLATIEBEP	
Kreeft 5 - Yerseke - Tel. 0113 - 572120 - www.van-de-velde.nl			
Werk: Duinhotel Tien Torens Duinweg 36 4374 EE Zouteilandse Groningen Bouwgroep Peters Grenadierweg 21 4338 PG Middelburg	Geslacht:		Datum:
	JS / P+B		28-04-2014
	Schaal:	Formaat:	
	1:50	A0	
Werk nr.		W201400002-01	

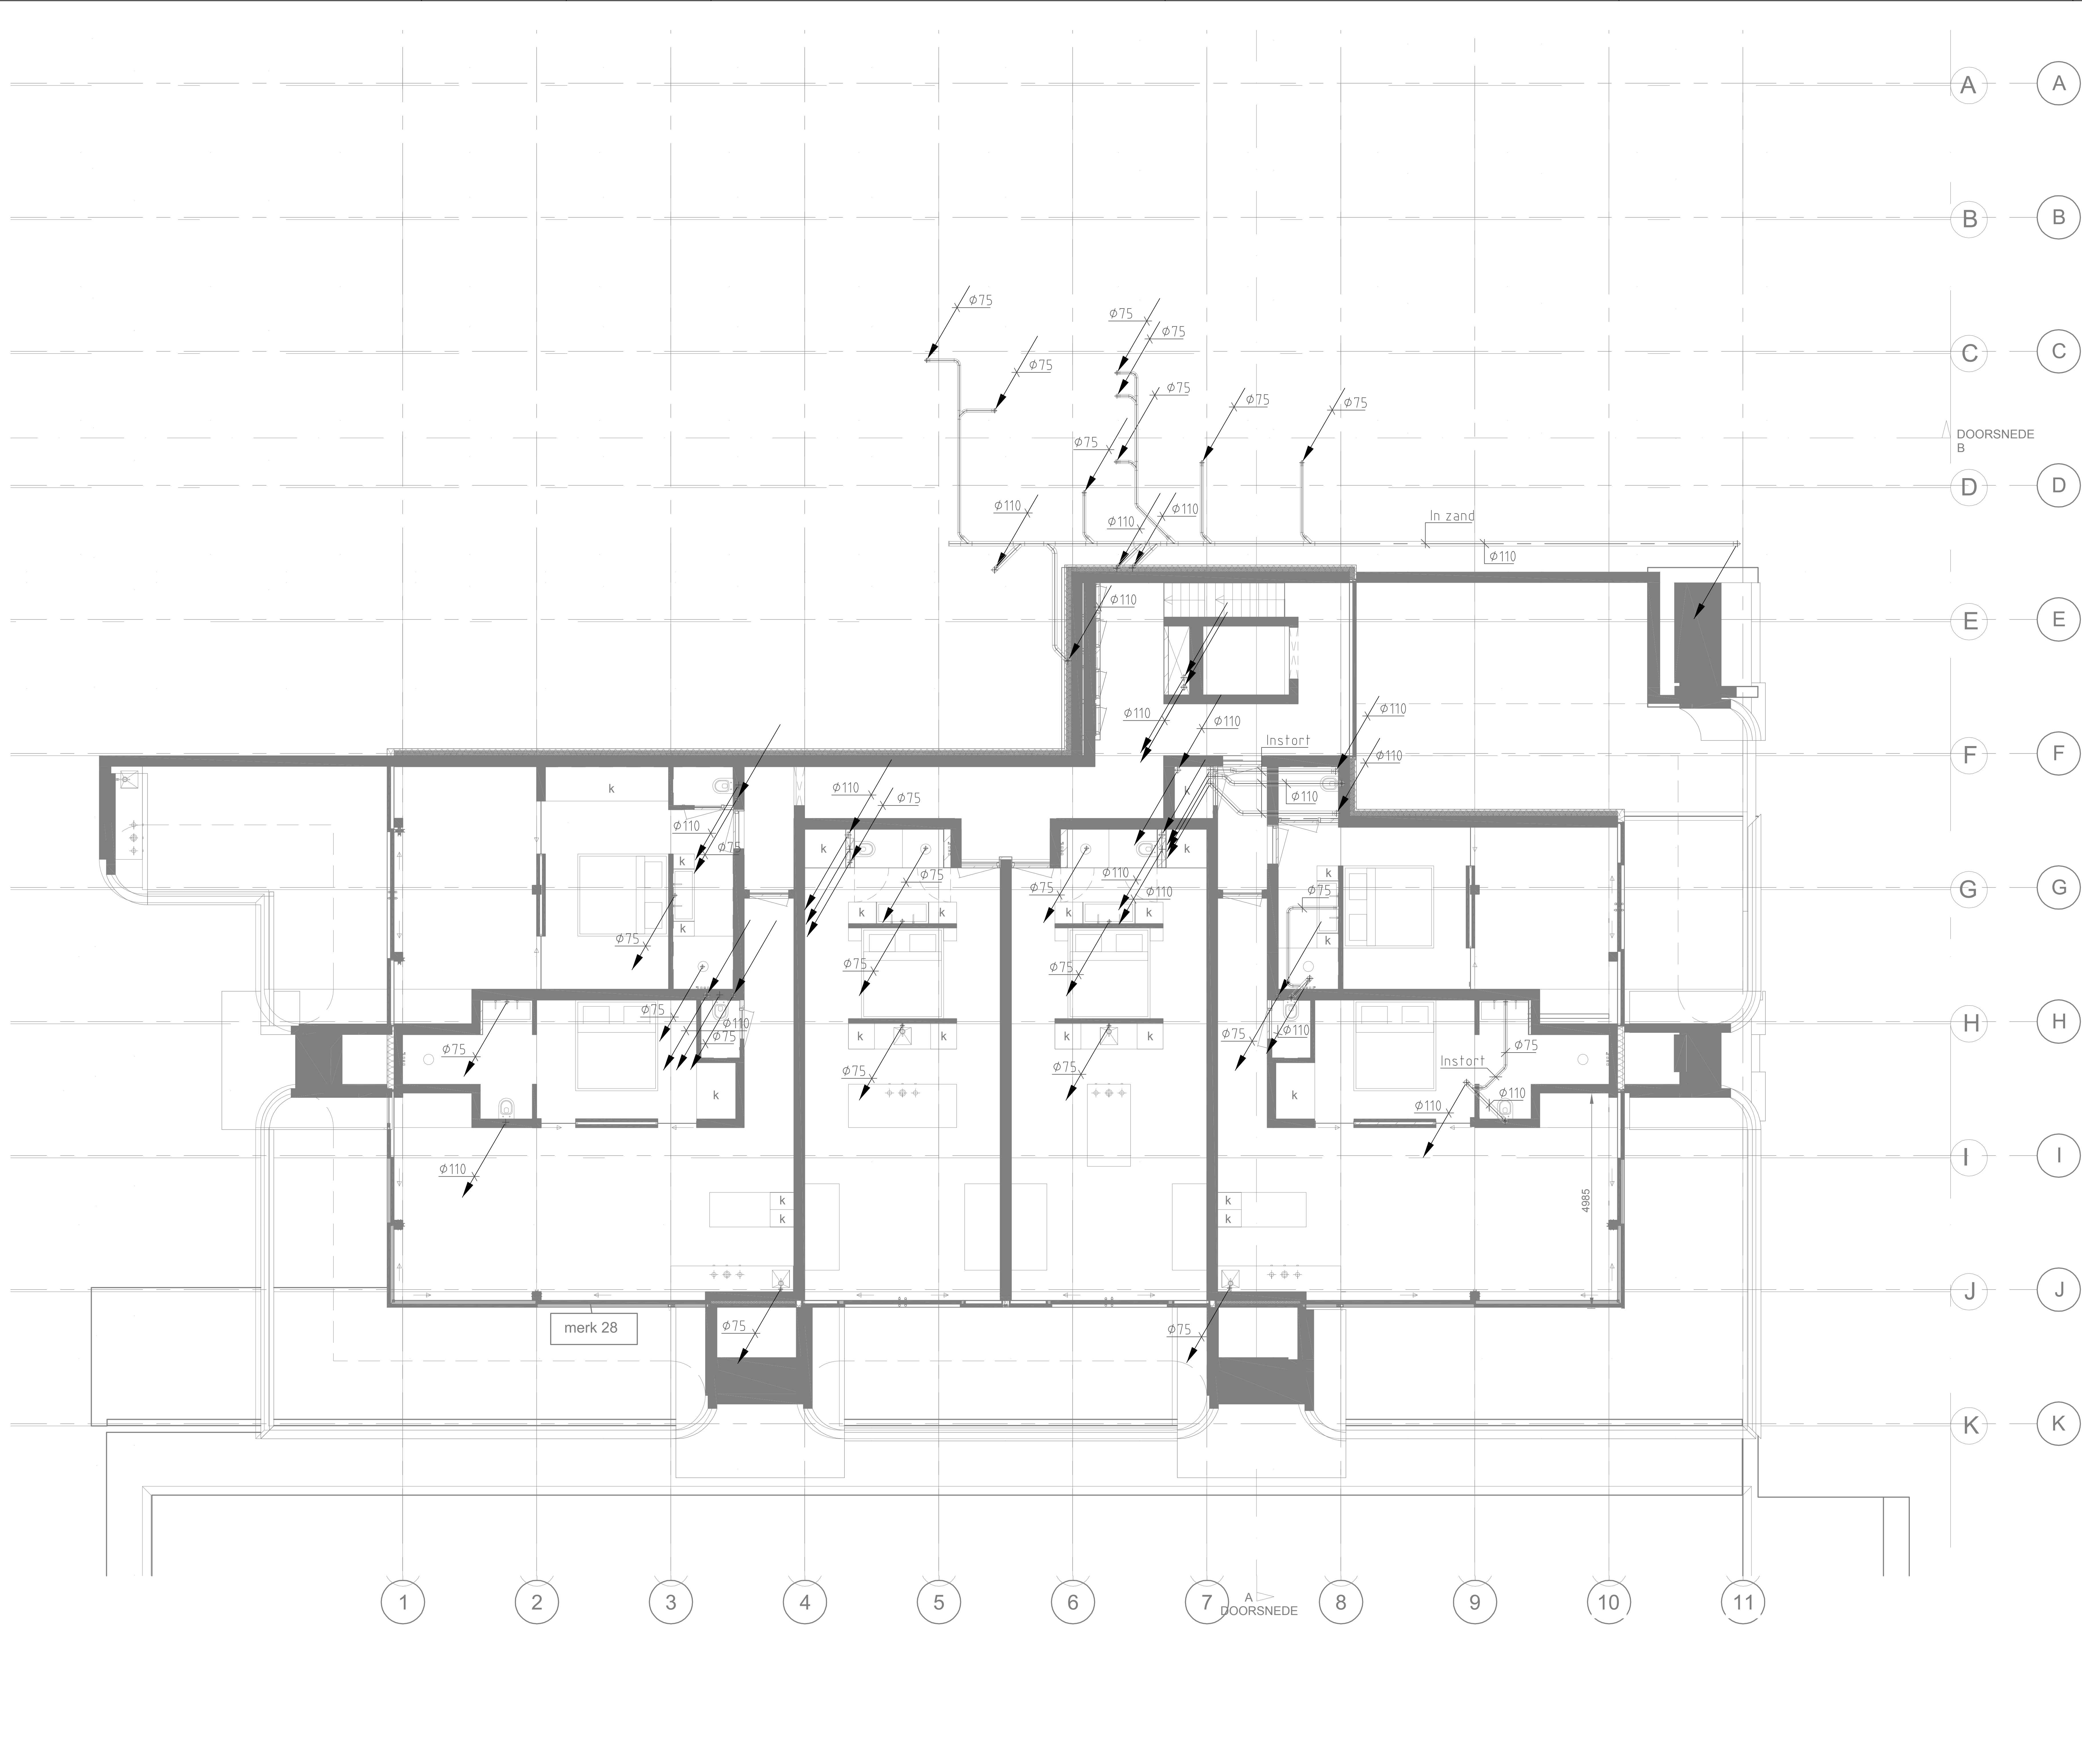

Bouwlaag				LAAG 1			
Status:				BOUWAANVRAAG			
Onderdeel:				RIOLERING INSTALLATIE			
Kwaliteit. Duurzaamheid. Flexibiliteit.				VAN DE VELDE INSTALLATEGROEP			
Kreft 5 - Yerseke - Tel. 0113 - 572120 - www.van-de-velde.nl							
Werk: Duinhotel Tien Torens Duinweg 36 4374 EE Zoutelelande		Geschied: JPS / PJB		Datum: 31-03-2014			
Opdrachtgever: Bouwgroep Peters Grenadierveg 21 4338 PG Middelburg		Schaal: 1:50		Formaat: A0		Werk nr. W201400002-02	



Bouwlaag		
LAAG 2		
Status:		
BOUWAANVRAAG		
Onderdeel:		
RIOLERING INSTALLATIE		
Kwaliteit. Duurzaamheid. Flexibiliteit.		
VAN DE VELDE INSTALLATIEGROEP		
Kreeft 5 - Yerseke - Tel. 0113 - 572120 - www.van-de-velde.nl		
Werk:		Geslacht:
Duinhotel Tien Torens		2D / P&B
Duinweg 36		Datum:
4374 EE Zouteiland		31-03-2014
Opdrachtgever:		Schaal:
Bouwgroep Peters		1:50
Grenadierweg 21		Formaat:
4338 PG Middelburg		A0
		Werk nr.
		W201400002-03

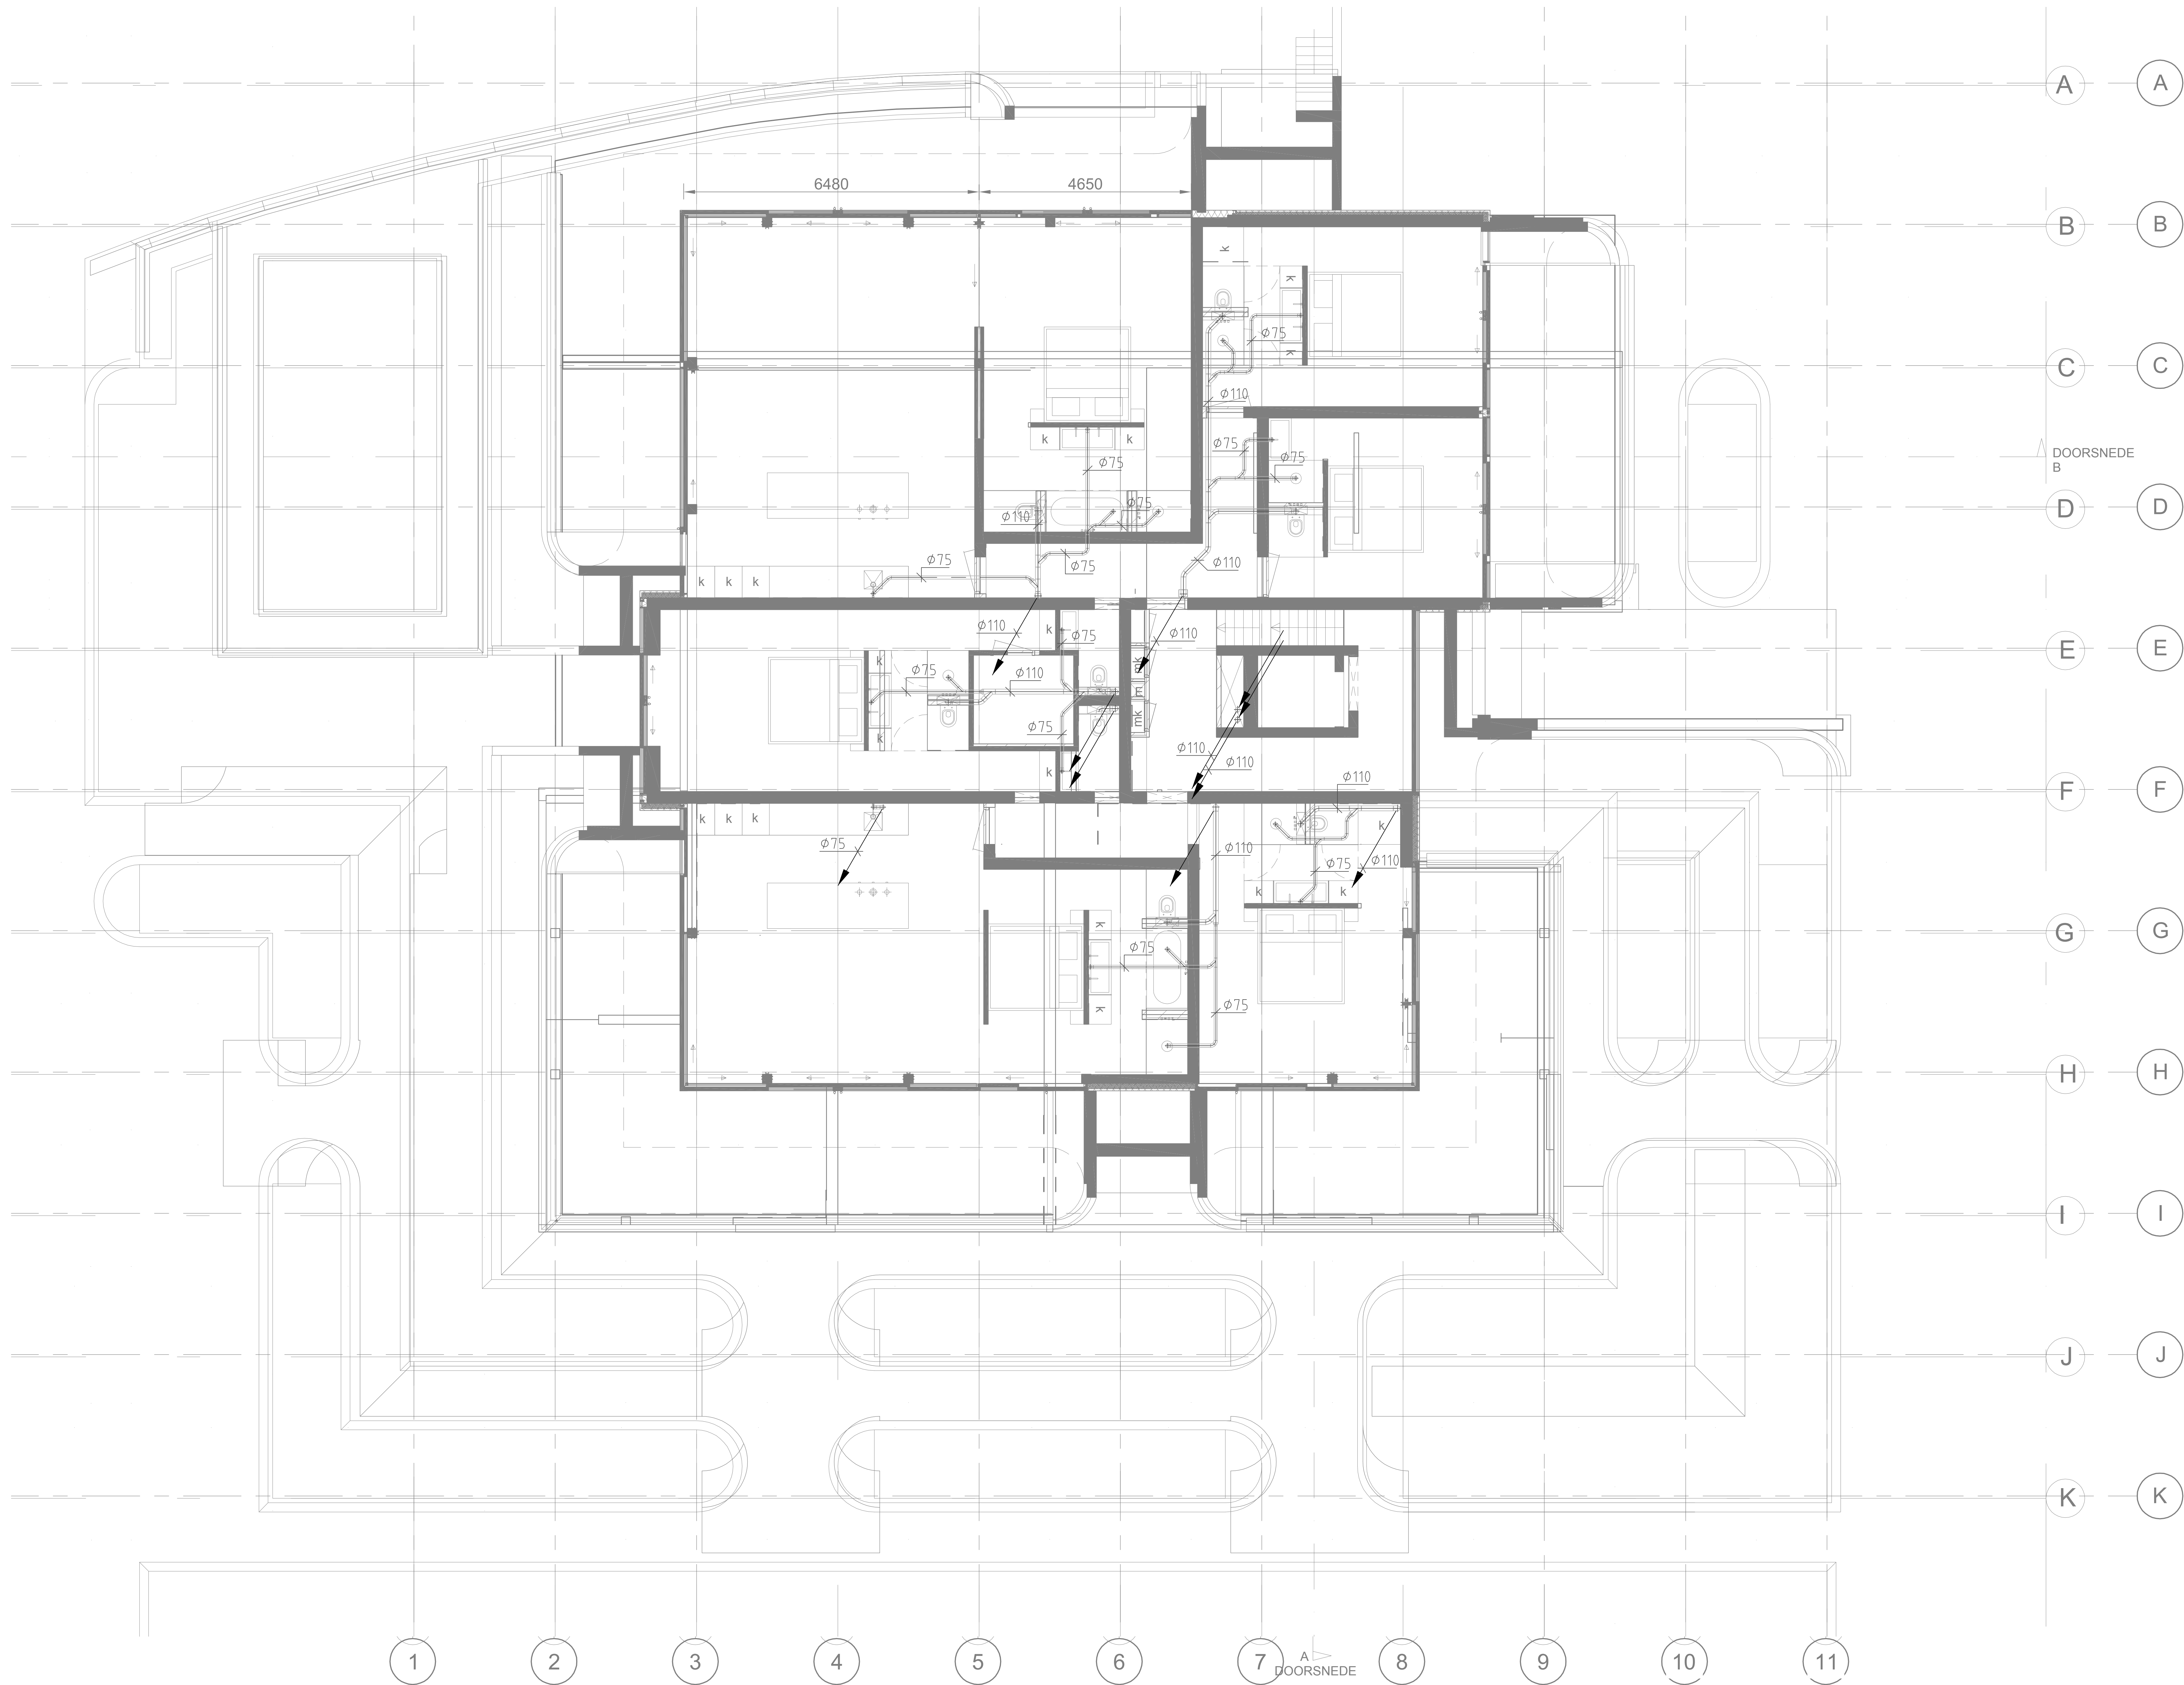


Bouwtekening			
LAAG 3			
Status: BOUWAANVRAAG			
Onderdeel: RIOLERING INSTALLATIE			
Kwaliteit. Duurzaamheid. Flexibiliteit.		VAN DE VELDE — INSTALLATEGROEP	
Kreeft 5 - Yerseke - Tel. 0113 - 572120 - www.van-de-velde.nl			
Werk: Duinhotel Tien Torens Duinweg 36 4374 EE Zouteilandse Opdrachtgever: Bouwgroep Peters Grenadierweg 21 4338 PG Middelburg		Gesekend: JS / PJB Schaal: 1:50 Werk nr.	Datum: 31-03-2014 Formaat: A0 W201400002-04



A A
B B
C C
DOORSNEDE B
D D
E E
F F
G G
H H
I I
J J
K K

1 2 3 4 5 6 7 8 9 10 11
A-A
DOORSNEDE

Bouwlaag			LAAG 4		
Status:			BOUWAANVRAAG		
Onderdeel:			RIOLERING INSTALLATIE		
Kwaliteit. Duurzaamheid. Flexibiliteit.			VAN DE VELDE INSTALLATEGROEP		
Kreft 5 - Yerseke - Tel. 0113 - 572120 - www.van-de-velde.nl					
Werk: Duinhotel Tien Torens Duinweg 36 4374 EE Zouteleinde		Gesekend: J2 / PJB	Datum: 31-03-2014		
Opdrachtgever: Bouwgroep Peters Grenadierweg 21 4338 PG Middelburg		Schaal: 1:50	Formaat: A0		
			Werk nr. W201400002-05		

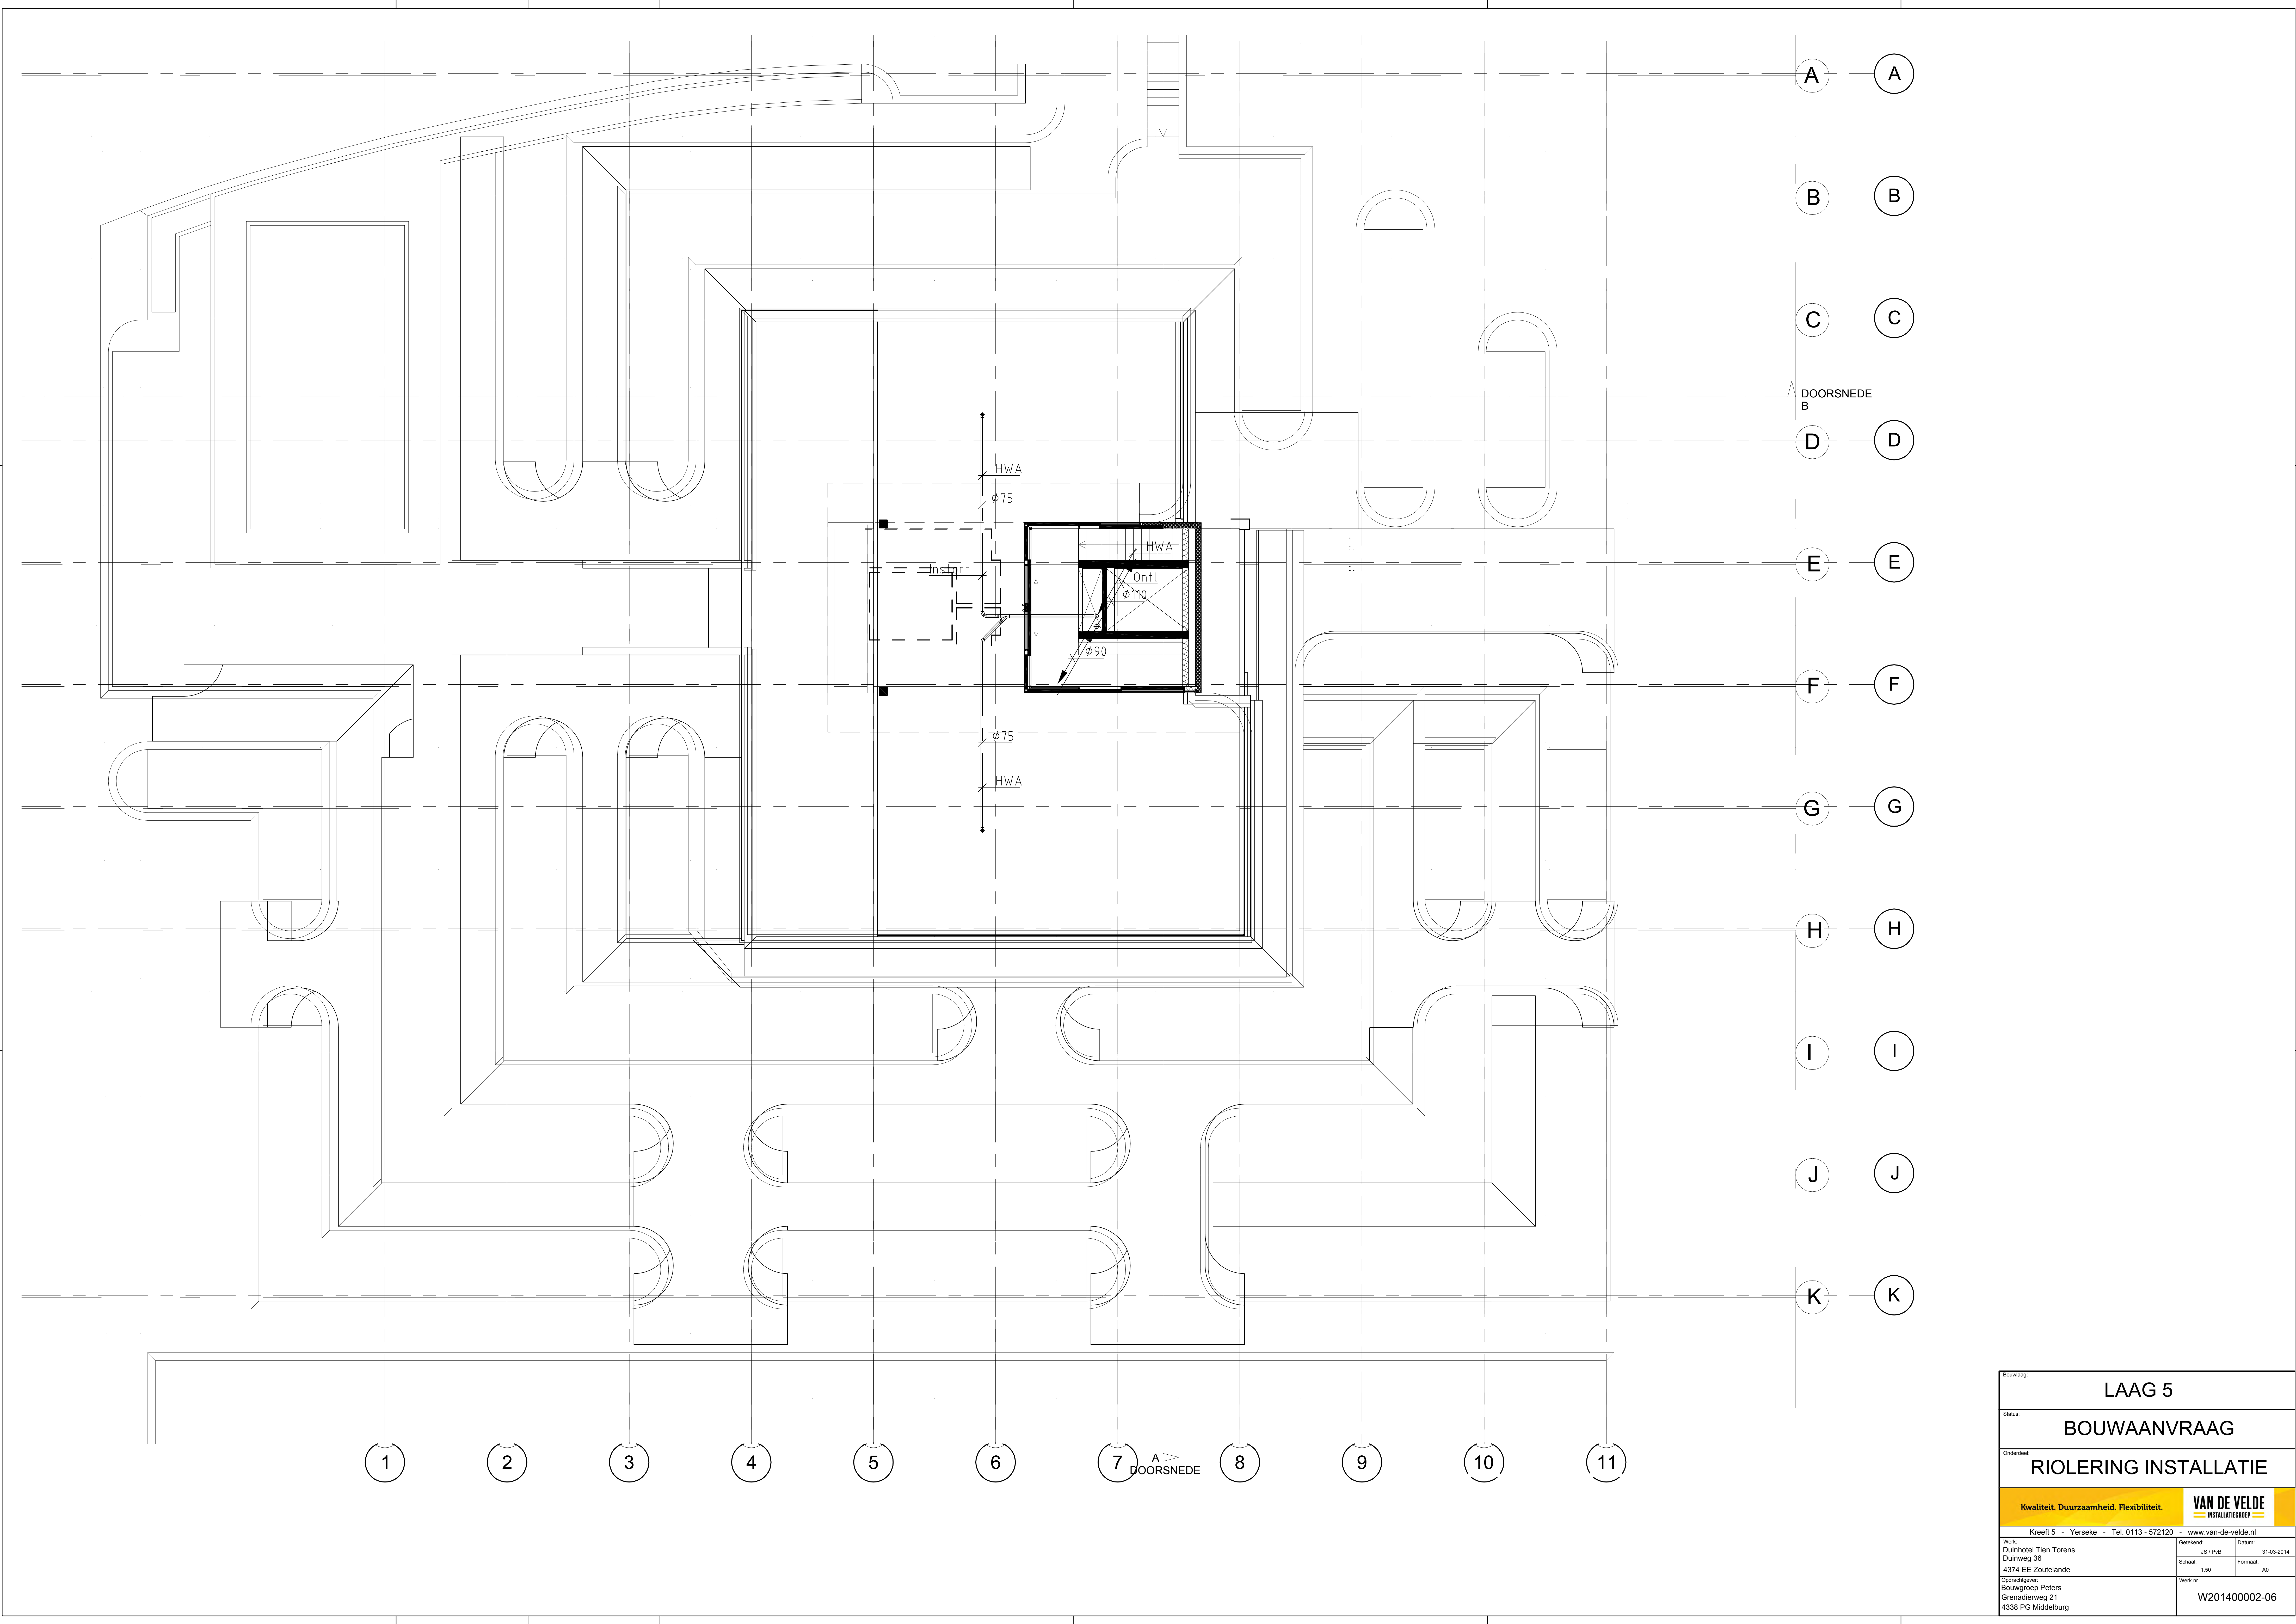

Bouwlaag			LAAG 5	
Status:			BOUWAANVRAAG	
Onderdeel:			RIOLERING INSTALLATIE	
Kwaliteit. Duurzaamheid. Flexibiliteit.			VAN DE VELDE INSTALLATIEGRUP	
Kreft 5 - Yerseke - Tel. 0113 - 572120 - www.van-de-velde.nl				
Werk: Duinhotel Tien Torens Duinweg 36 4374 EE Zouteleinde		Geschied: J5 / P+8	Datum: 31-03-2014	
Opdrachtgever: Bouwgroep Peters Grenadienweg 21 4338 PG Middelburg		Schaal: 1:50	Formaat: A0	Werk nr. W201400002-06