



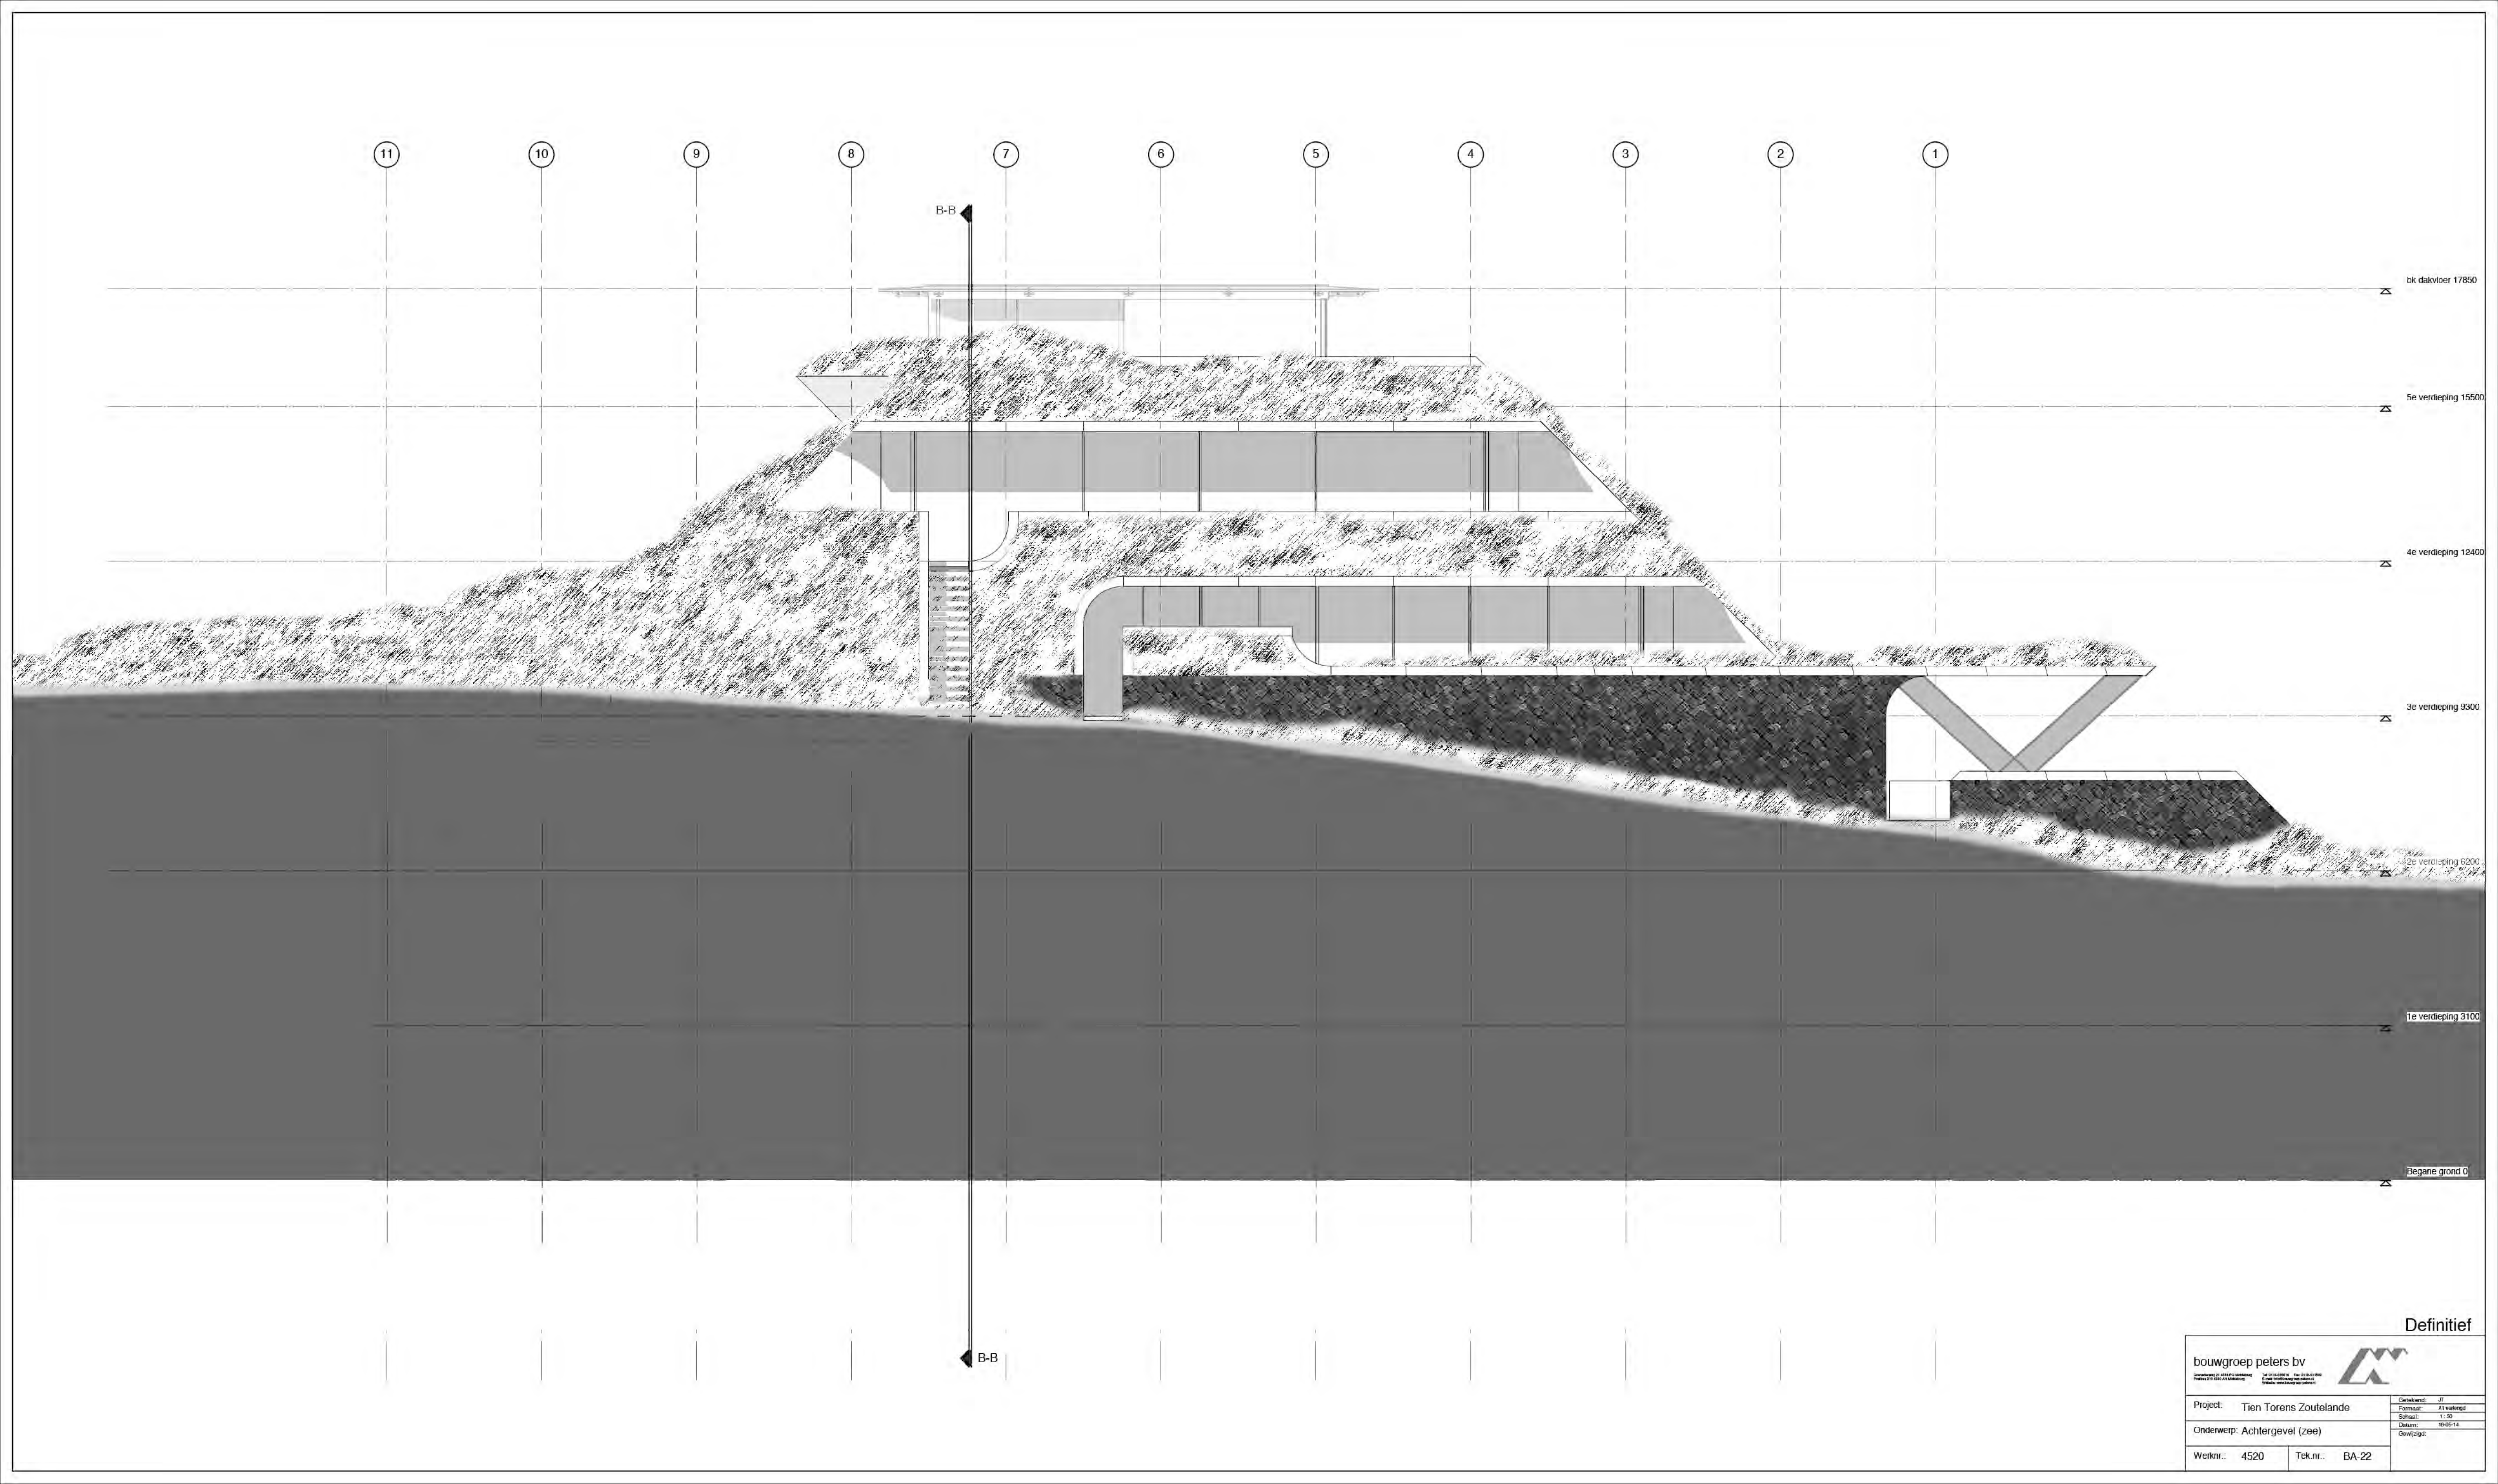


Definitief

bouwgroep peters bv			
Onderwerpsnr.: 4520 P.O. 66666666 Postbus 101 6200 AB Maastricht			Tel. 0173 450000 Fax: 0173 451100 E-mail: info@bouwgroep-peters.nl
Project: Tien Torens Zoutelande			
Onderwerp: Achtergevel (zee)			
Werknr.: 4520		Tek.n.r.: BA-22	
		Getekend: JF	
		Formaat: A1 wiskogd	
		Schaal: 1:50	
		Datum: 18-05-14	
		Omvang: 1	

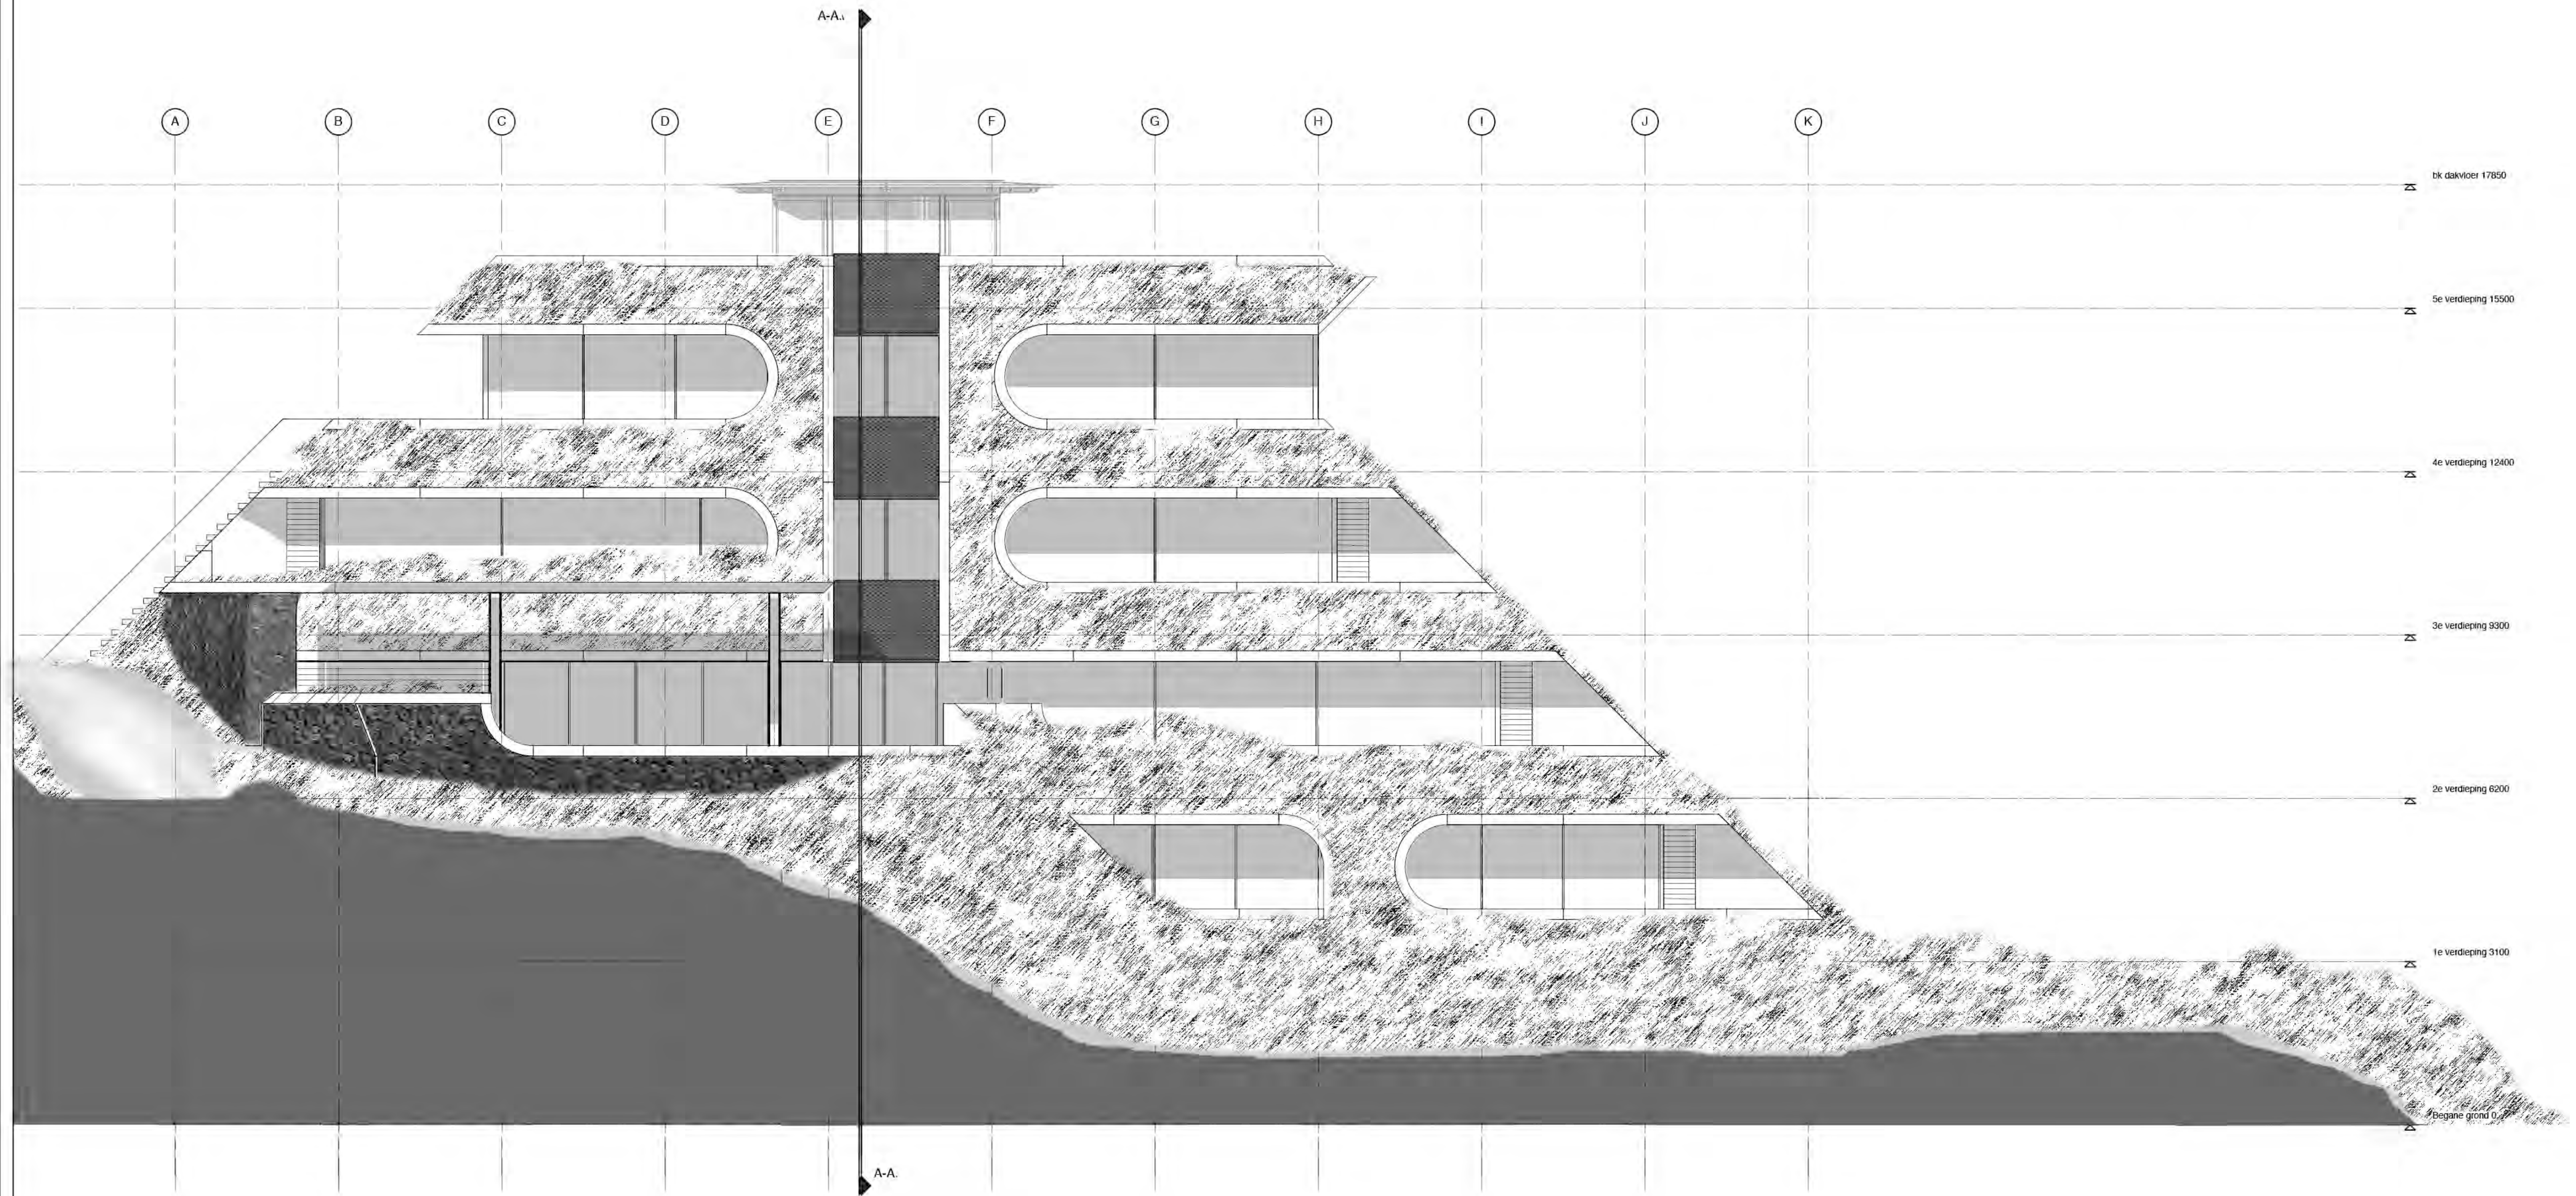

Definitief

bouwgroep peters bv			
Project: Tien Torens Zoutelande		Onderschrift: JF	
Onderwerp: Linkerzijgevel (vliet)		Formaat: A1 waaierpl	
Werknr.: 4520		Tek.nr.: BA-21	
		Schaal: 1:50	
		Datum: 10-05-14	
		Omschrijving:	

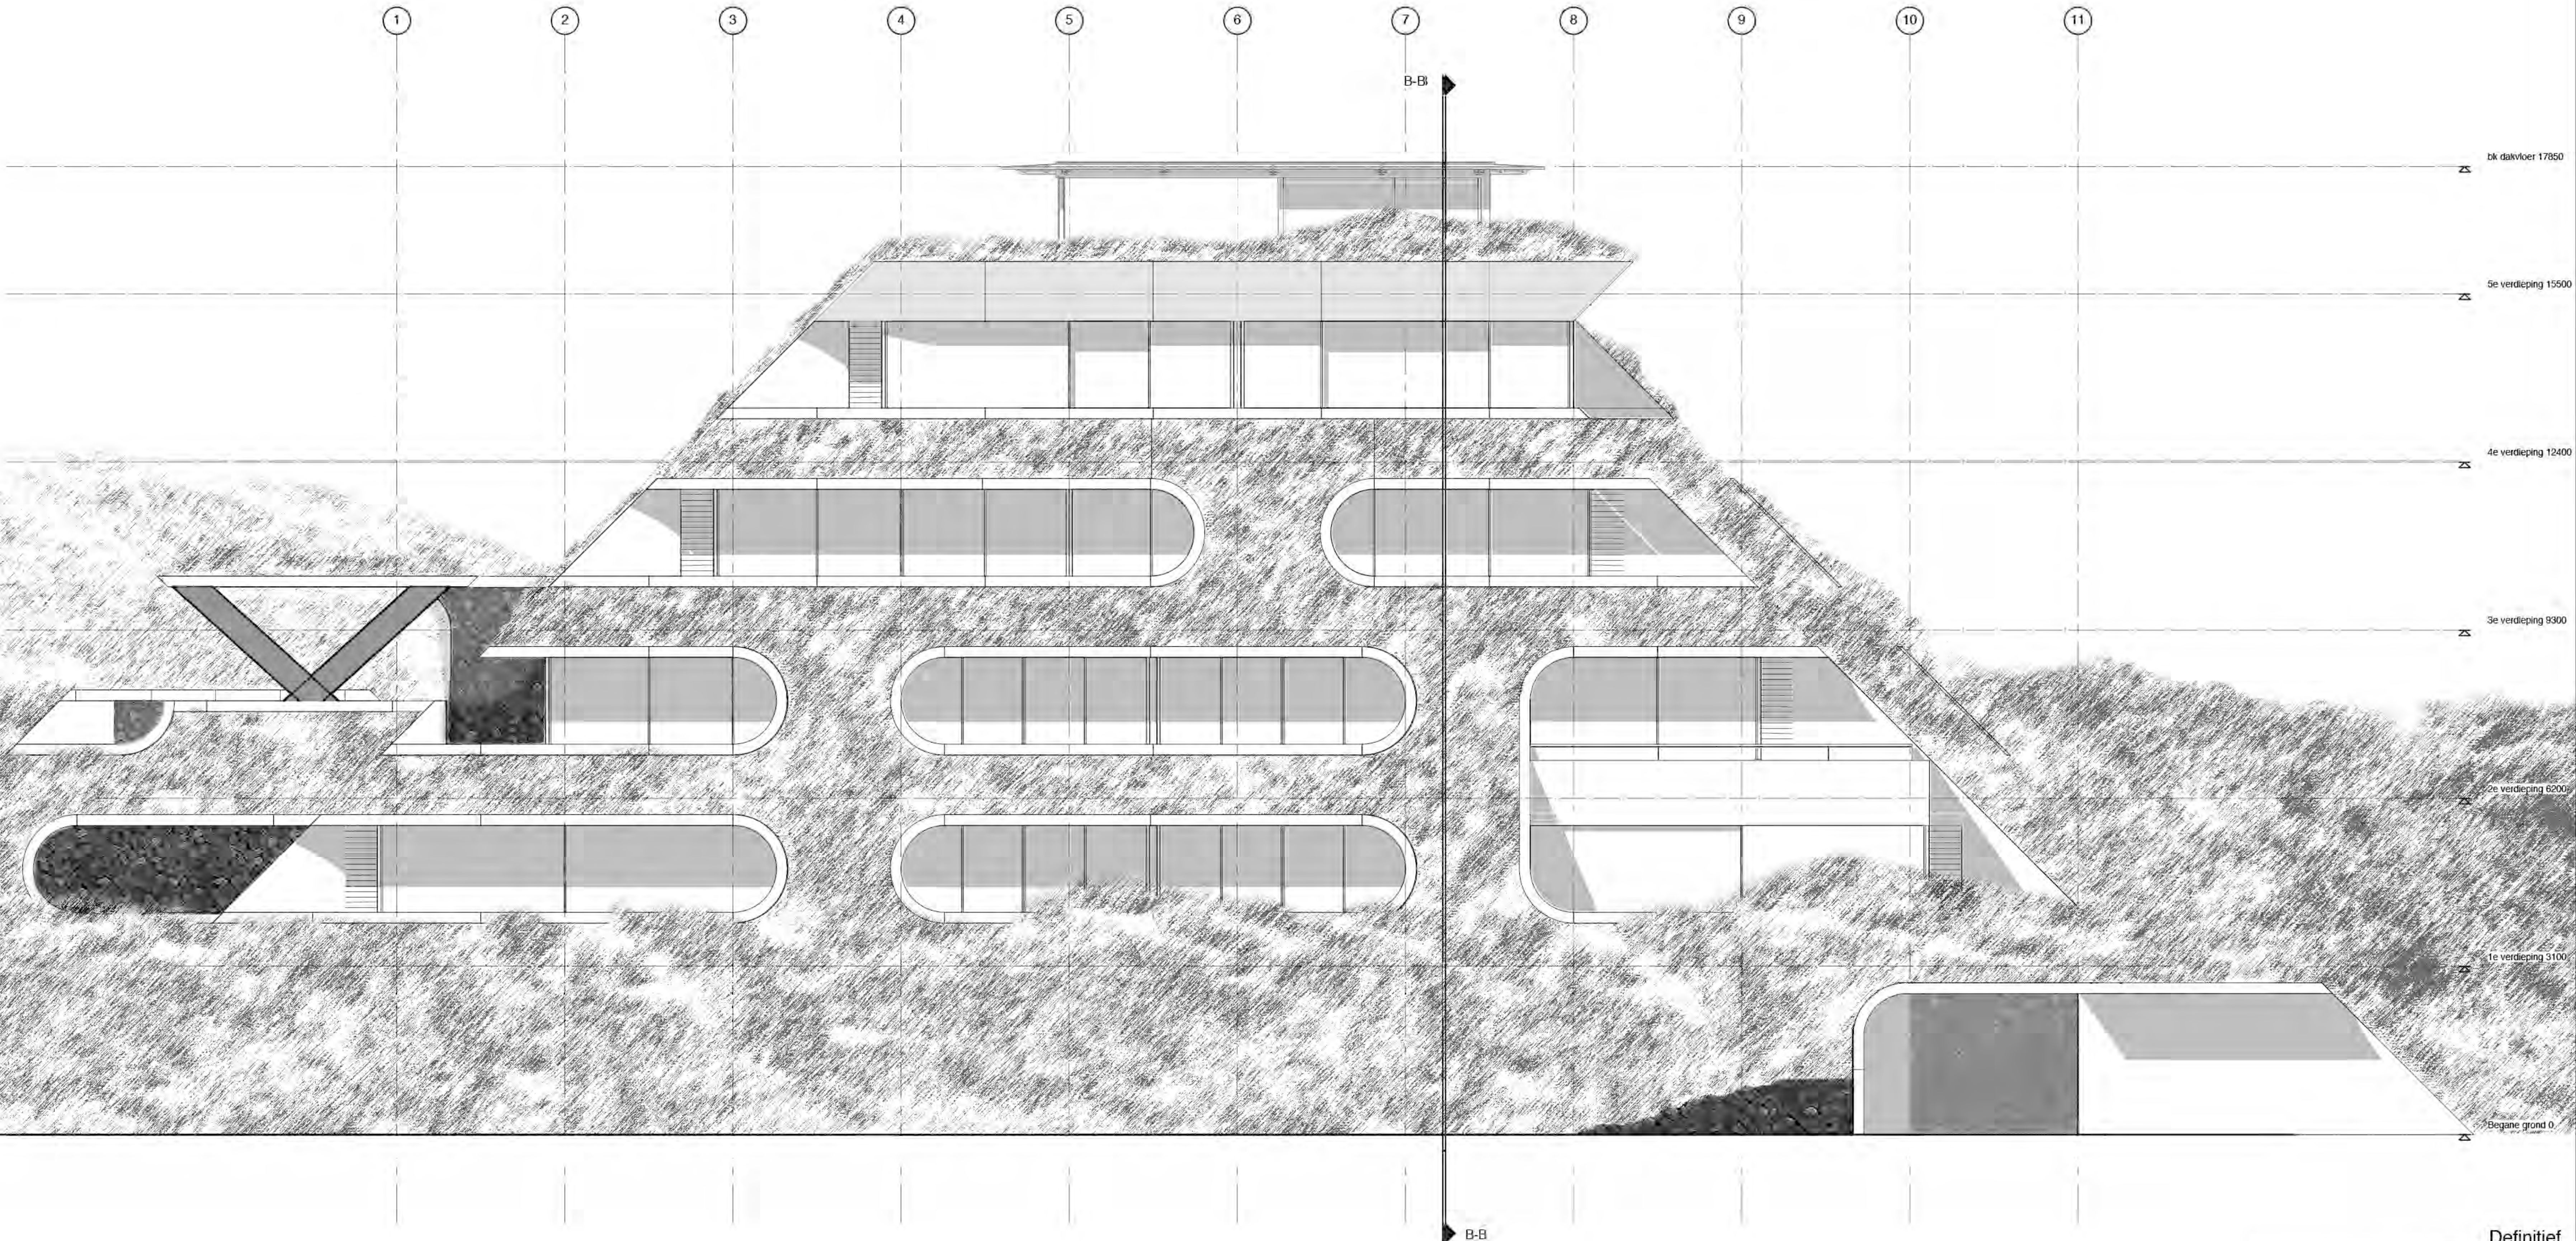

Definitief

bouwgroep peters bv			
Project: Tien Torens Zoutelande			
Onderwerp: Voorgevel (straat)			
Werknr.: 4520			
Tek.nr.: BA-20			
Onderwerp: Voorgevel (straat)			
Werknr.: 4520			
Tek.nr.: BA-20			
Onderwerp: Voorgevel (straat)			
Werknr.: 4520			