
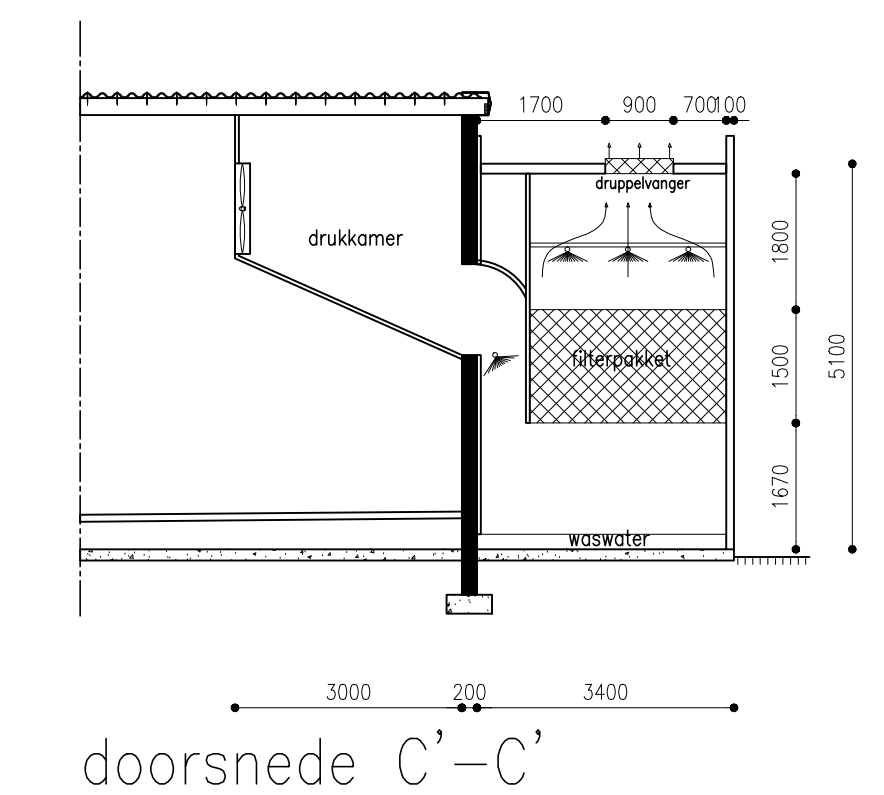
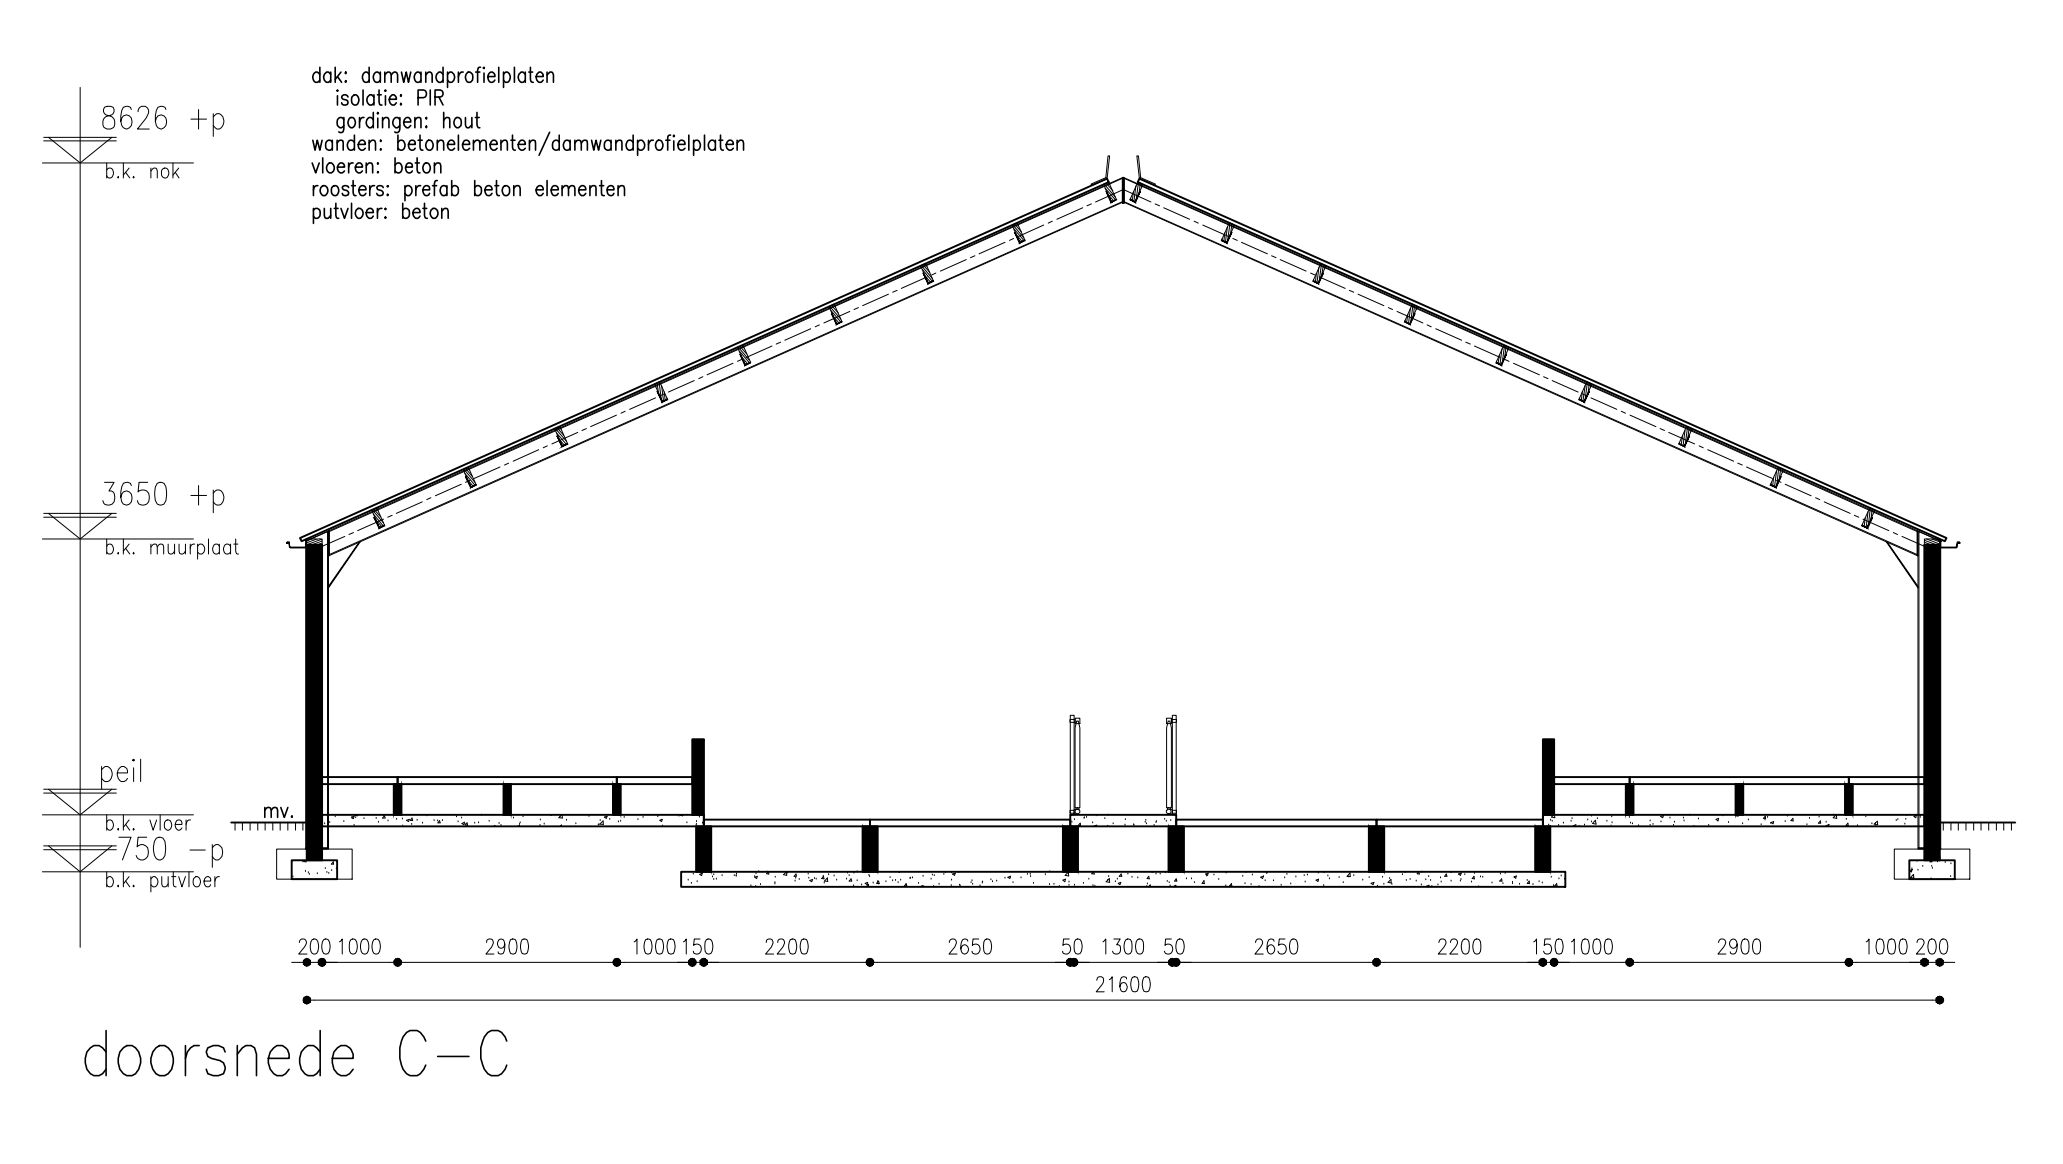
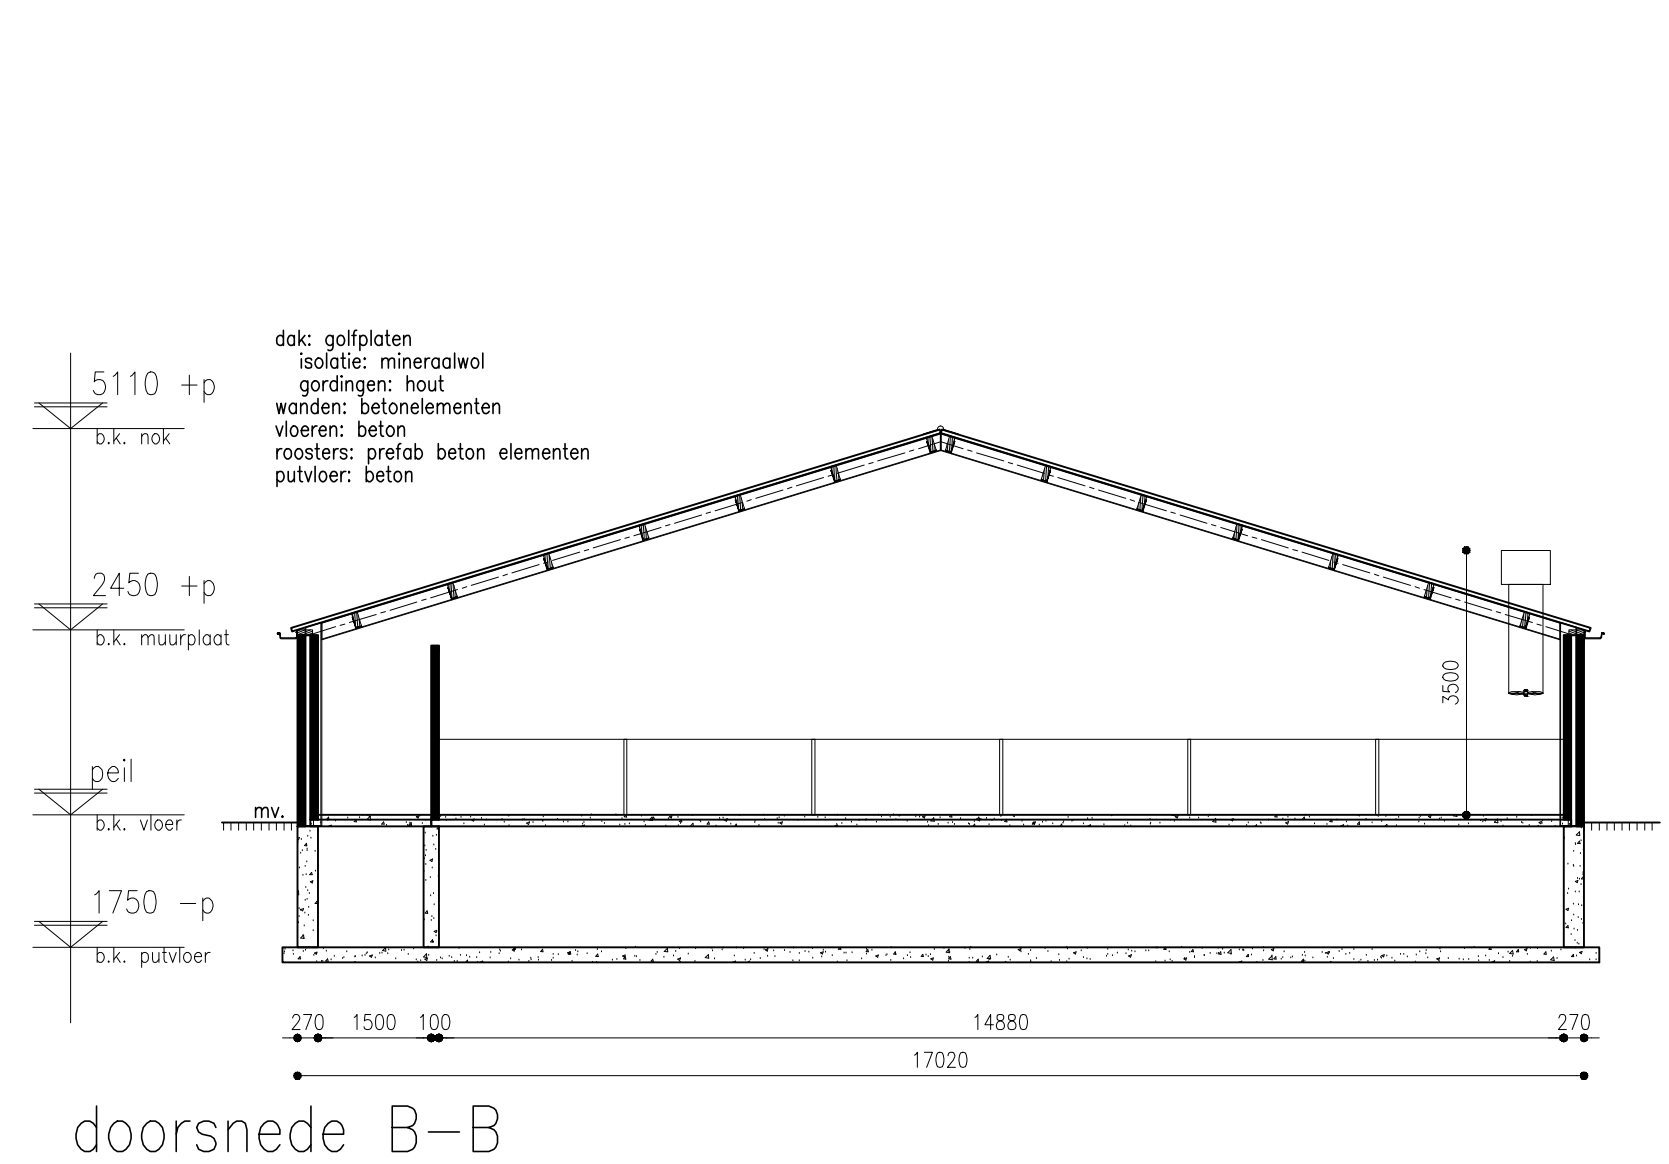
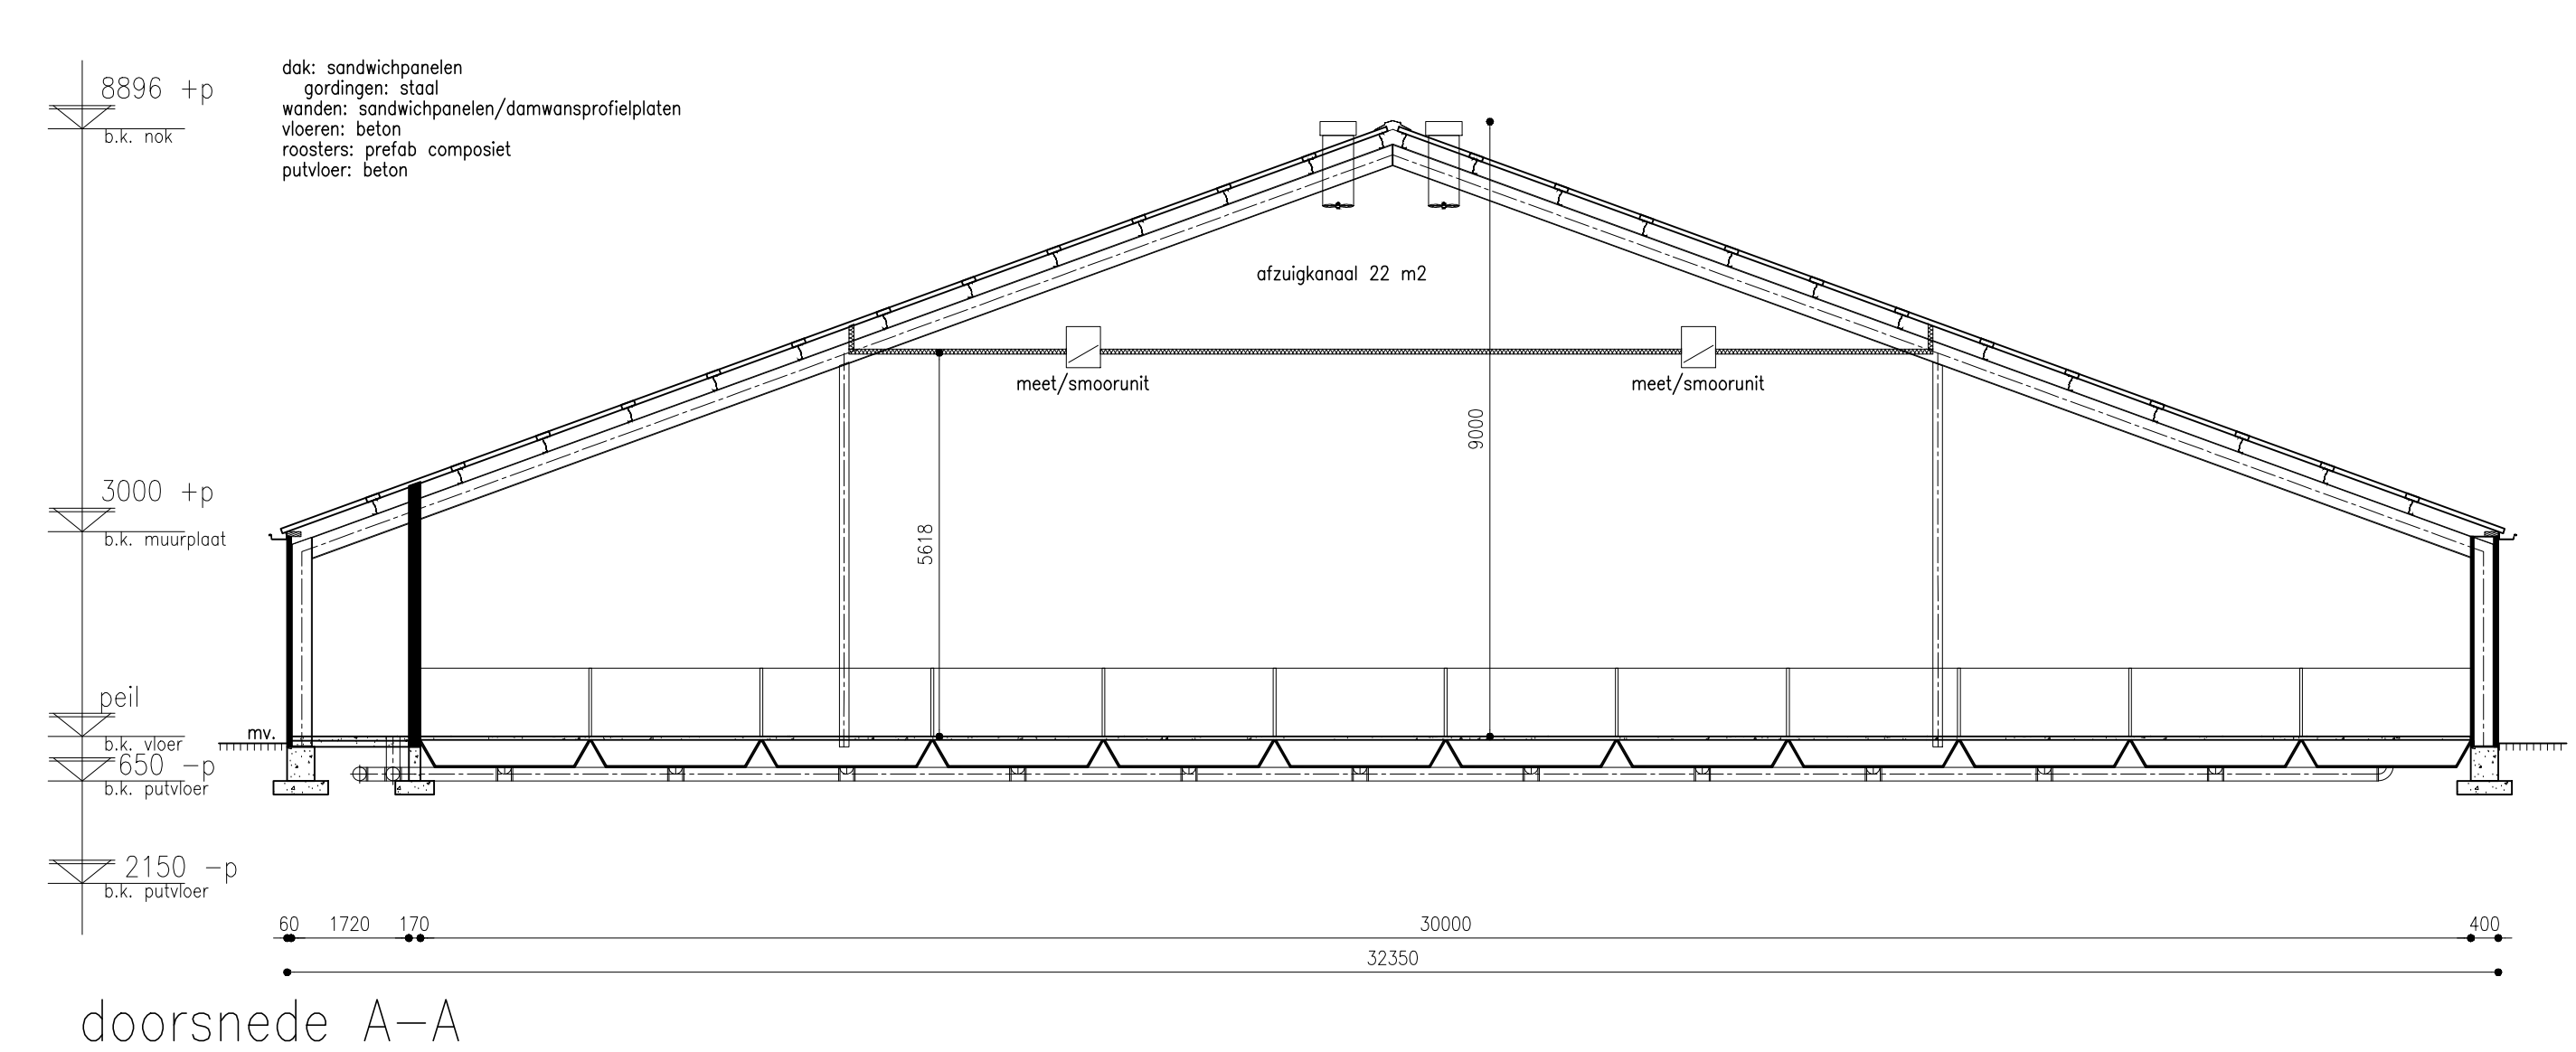


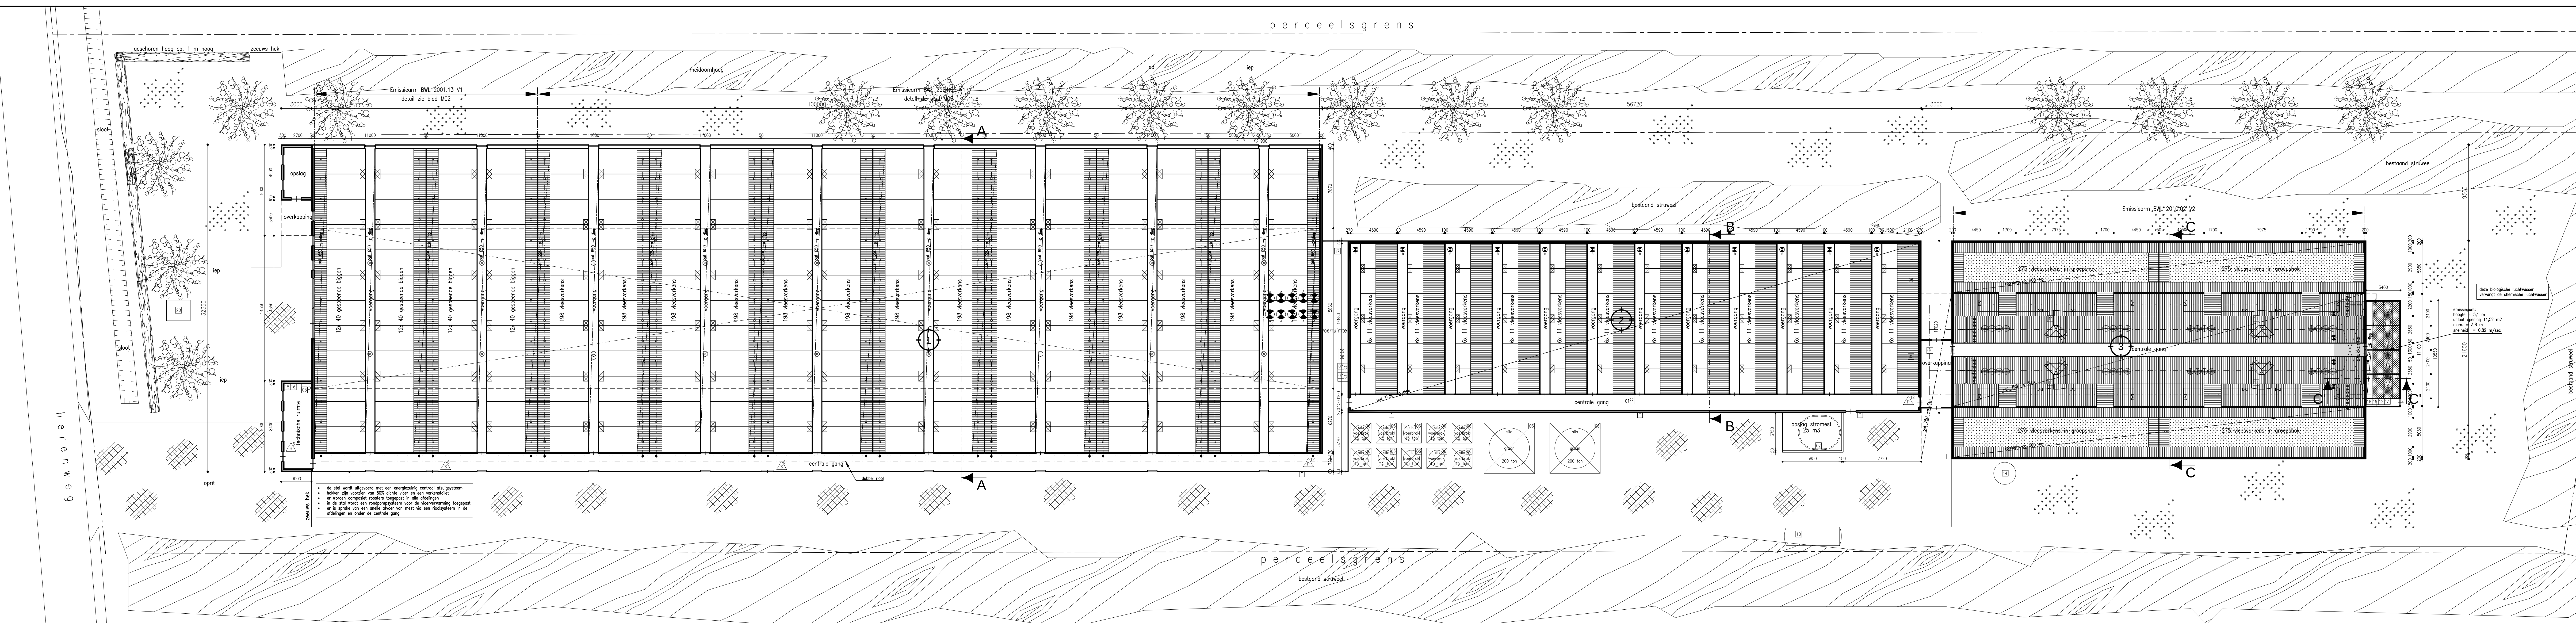

- Renvooi algemeen
- Renvooi symbolen
- Renvooi ventilatoren
- Renvooi objecten

pos. nr.	vloeroppervlakte		geplande vloeroppervlakte		vermogen ruiten								opmerkingen			
	plaatsen	dieren	plaatsen	dieren	ventilatoren	vermogen	vermogen	vermogen	vermogen	vermogen	vermogen	vermogen				
						30	35	40	45	50	55	60	meetopslag			
1	2772	2772	1920	1920	--	--	--	--	--	10	15 kW	45 kW	-- kW	-- m ³	350 m ³	
2	792	792	--	--	--	--	--	12	--	--	6 kW	122 kW	50 kW	17 kW	-- m ³	1200 m ³
3	1100	1100	--	--	--	--	--	--	4	--	10 kW	-- kW	-- kW	23,95 kW	-- m ³	150 m ³
totaal	4664	4664	1920	1920	--	--	--	12	4	10	31 kW	167 kW	50 kW	40,95 kW	-- m ³	1700 m ³

Stuatie: Verra
Gemeente: Verra
Sectie: G
Nummer: 771 772
Schaal: 1:2000

709
771
772
731
732
710
712

grens v.d. inrichting

x = 23044
y = 396824
x = 23076
y = 396837
x = 23150
y = 396840

N

ZLTO Advies

Zuidelijke Land en
Tuinbouworganisatie

Specialisten Bouw en Milieu

Project: TEKENING BEHOOREND BIJ DE OMGEVINGSVERGUNNING
VAN EEN VARKENSHOUDERIJ AAN DE
HERENWEG 4, 4363 NS AAGTERKERKE

Opdrachtgever: DELTABIG B.V.
PEKELINGSEWEG 6
4363 FB AAGTERKERKE
TEL.: 0118 963665

Onderdeel: MILIEUTEKENING

Tek.nr.: M 01

Getekend: VH
Proj.nr.:
Proj.leider: J. CDMISSARIS
Schied.: 1:2000 1:1000
Datum: 19-06-2013
Gewijzigd: 24-02-2015

Overheidsinstantie 225
Postbus 100
5201 AC 't Hartogenbosch
www.zlto.nl

Telefoon 073-2173980
Telefax 073-2173901