



WEST GEVEL

OOST GEVEL



ZUID GEVEL



NOORD GEVEL

zeelenberg
architectuur



postbus 2
3253 zg oudorp
t: 0187-581222
f: 0187-581463
info@zeelenbergarchitectuur.nl
www.zeelenbergarchitectuur.nl


wijz. D:	hoogtemaatv. Bestemmingsplan aangevuld	14-10-'14	afm:	A1	prj.no.:	08.09.19
wijz. C:	opmerkingen Brandveiligheid aangegeven	14-10-'14	tek.no.:		get:	MD
wijz. B:	terrein/situatie begane grond	30-07-'14			schaal:	1 : 100
wijz. A:	bergingen beg gr, kozijnen westgevel	28-07-'14			datum:	24-07-'14
			B-06			

project:	<i>Duinresidentie Klein Dishoek</i>				
i.o.v.:	Lovago Middelburg BV				
ond.:	gevels				

Brandveiligheid

Rapportage Brandveiligheid 2140495-v2 S&W Consultancy d.d. 15-10-2014 en
Rapportage Brandoverslag 2140495 S&W Consultancy d.d. 28-07-2014 zijn onverminderd van toepassing.

- alle deuren in vluchtroutes direct en zonder sleutel te openen;
- nabij entreehal appartementen en (nader te bepalen) hoofdentree horeca brandweer-sleutelkluizen aanbrengen t.b.v. toegangssleutels van het gebouwdeel;
- bijdrage tot brandvoortplanting van de toegepaste constructie-onderdelen dient middels geldige productcertificering aangetoond te worden vóór oplevering van het bouwwerk;
- logiesluncie wordt voorzien van een gecertificeerde brandmeldinstallatie met volledige bewaking volgens NEN 2535;
- PVE aan te brengen brandmeld- en ontruimingsinstallatie voor aanvang bouw ter beoordeling indien bij gemeente Veere;
- ontruimingsplan voor ingebruikname gebouw opstellen en ter beoordeling indienen bij gemeente Veere;
- indeling brandcompartimenten en vluchtroutes volgens rapportage 2140495-v2 d.d. 15-10-2014;
- brandscheidingen, blusmiddelen en vluchtroute-aanduidingen volgens rapportage 2140495-v2 d.d. 15-10-2014.

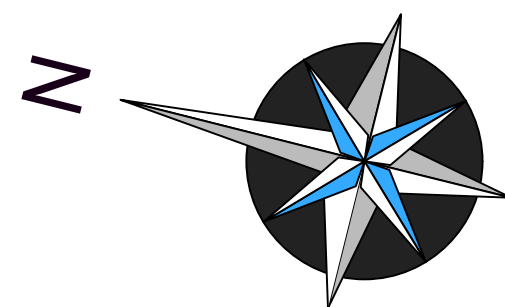

zeelenberg

architectuur





postbus 2
3253 zg oudorp
t: 0187-581222
f: 0187-581463
info@zeelenbergarchitectuur.nl
www.zeelenbergarchitectuur.nl

wijz. D:		afm:	A1	prj.no.:	08.09.19
wijz. C:	opmerkingen Brandveiligheid aangegeven	14-10-'14	tek.no.:	get:	MD
wijz. B:	terrein/situatie begane grond	30-07-'14	B-02	schaal:	1 : 100
wijz. A:	bergingen beg gr, kazijnen westgevel	28-07-'14		datum:	24-07-'14

project:	Duinresidentie Klein Dishoek
i.o.v.:	Lovago Middelburg BV
ond.:	begane grond

Brandveiligheid
Rapportage Brandveiligheid 2140495-v2 S&W Consultancy d.d. 15-10-2014 en
Rapportage Brandoverslag 2140495 S&W Consultancy d.d. 28-07-2014 zijn onverminderd van toepassing.

- alle deuren in vluchtroutes direct en zonder sleutel te openen;
- nabij entreehal appartementen en (nader te bepalen) hoofdentree horeca brandweer-sleutelkluizen aanbrengen t.b.v. toegangssleutels van het gebouwdeel;
- bijdrage tot brandvoortplanting van de toegepaste constructie-onderdelen dient middels geldige productcertificering aangetoond te worden vóór oplevering van het bouwwerk;
- logiesfunctie wordt voorzien van een gecertificeerde brandmeldinstallatie met volledige bewaking volgens NEN 2535;
- P.V.E. aan te brengen brandmeld- en ontruimingsinstallatie voor aanvang bouw ter beoordeling indien bij gemeente Veere;
- ontruimingsplan voor ingebruikname gebouw opstellen en ter beoordeling indien bij gemeente Veere;
- indeling brandcompartimenten en vluchtroutes volgens rapportage 2140495-v2 d.d. 15-10-2014;
- brandscheidingen, blusmiddelen en vluchtroute-aanduidingen volgens rapportage 2140495-v2 d.d. 15-10-2014.

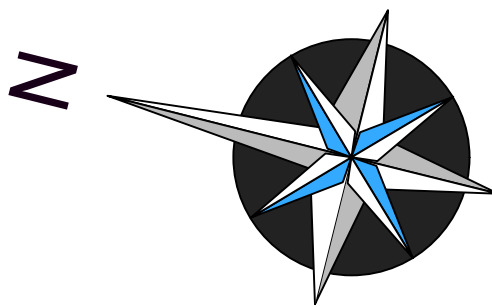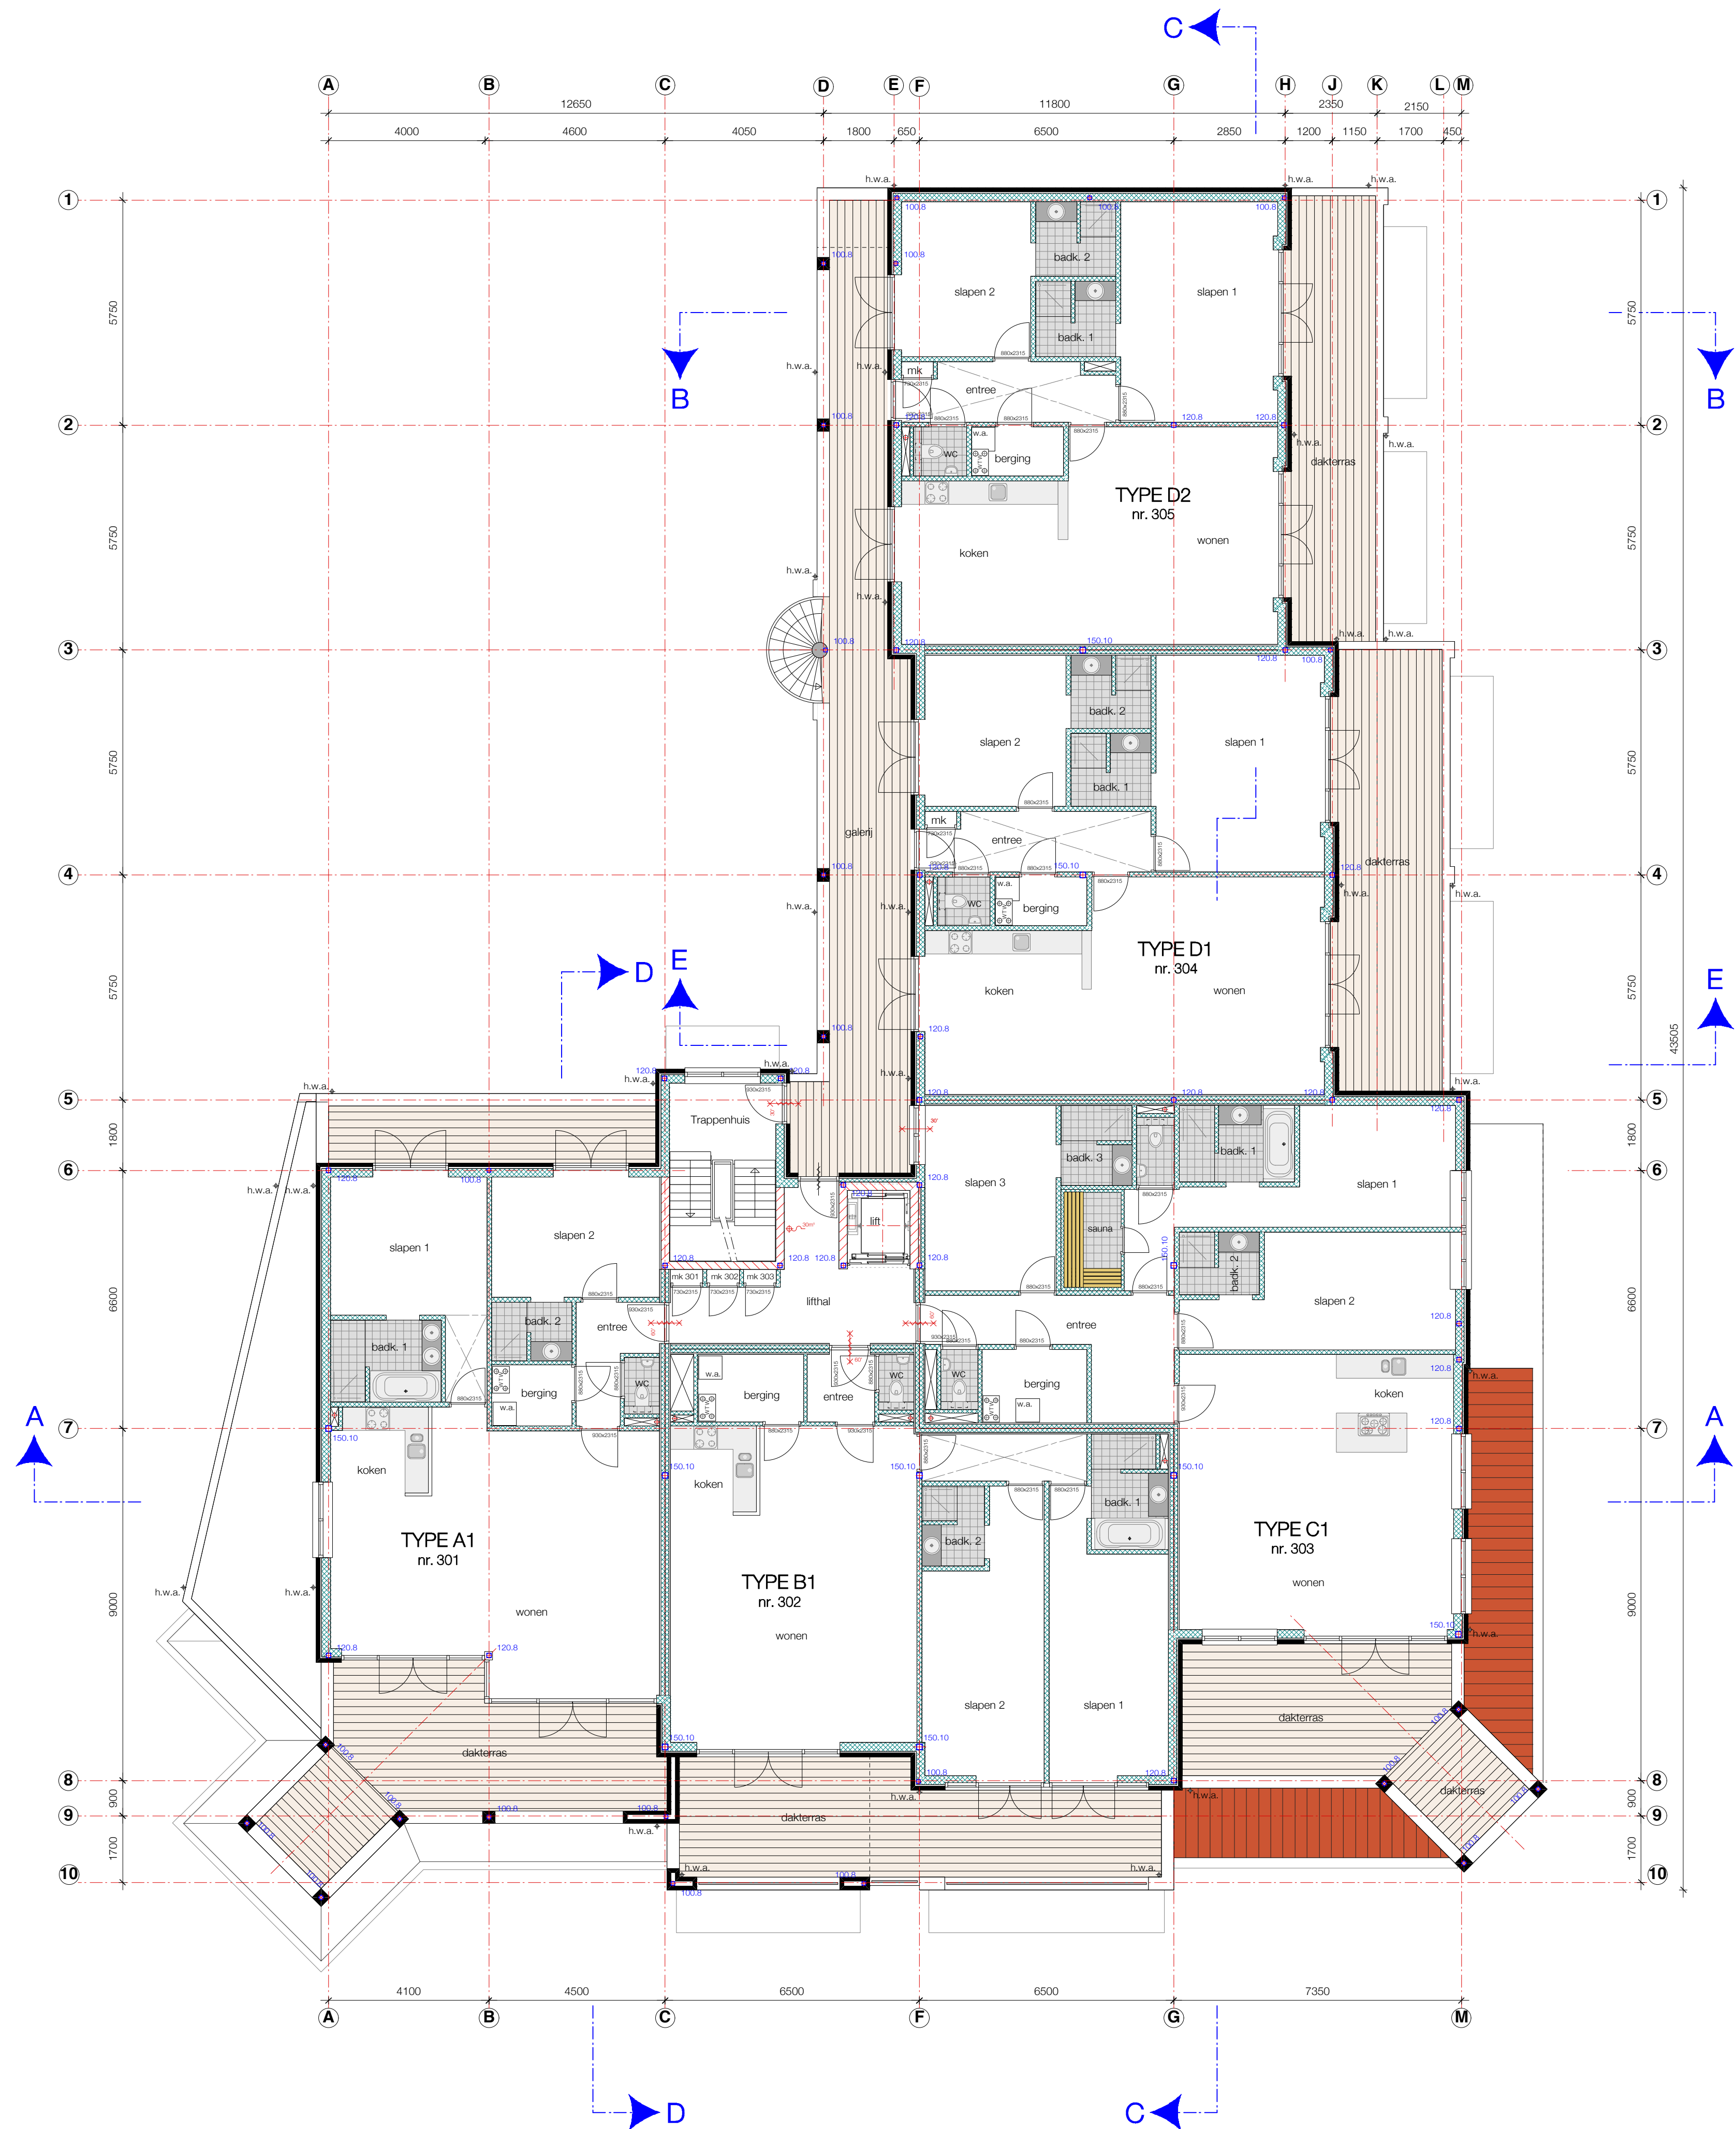

zeelenberg

architectuur

postbus 2
3253 zg oudorp
t: 0187-681222
f: 0187-681463
info@zeelenbergarchitectuur.nl
www.zeelenbergarchitectuur.nl

wijz. D:	opmerkingen Brandveiligheid aangegeven	14-10-'14	afm:	A1	prj.no.:	08.09.19
wijz. C:	terrein/situatie begane grond	30-07-'14	tek.no.:		get:	MD
wijz. B:	bergingen beg gr, kozijnen westgevel	28-07-'14			schaal:	1 : 100
					datum:	24-07-'14

project:

Duinresidentie Klein Dishoek

i.o.v.:

Lovago Middelburg BV


ond.:

1e verdieping

B-03

Brandveiligheid
Rapportage Brandveiligheid 2140495-v2 S&W Consultancy d.d. 15-10-2014 en
Rapportage Brandoverslag 2140495 S&W Consultancy d.d. 28-07-2014 zijn onverminderd van toepassing.

- alle deuren in vluchtroutes direct en zonder sleutel te openen;
- nabij entreehal appartementen en (nader te bepalen) hoofdentree horeca brandweer-sleutelkluizen aanbrengen t.b.v. toegangssleutels van het gebouwdeel;
- bijdrage tot brandvoortplanting van de toegepaste constructie-onderdelen dient middels geldige productcertificering aangetoond te worden vóór oplevering van het bouwwerk;
- logiesfunctie wordt voorzien van een gecertificeerde brandmeldinstallatie met volledige bewaking volgens NEN 2535;
- PVE aan te brengen brandmeld- en ontruimingsinstallatie voor aanvang bouw ter beoordeling indien bij gemeente Veere;
- ontruimingsplan voor ingebruikname gebouw opstellen en ter beoordeling indien bij gemeente Veere;
- indeling brandcompartimenten en vluchtroutes volgens rapportage 2140495-v2 d.d. 15-10-2014;
- brandscheidingen, blusmiddelen en vluchtroute-aanduidingen volgens rapportage 2140495-v2 d.d. 15-10-2014.

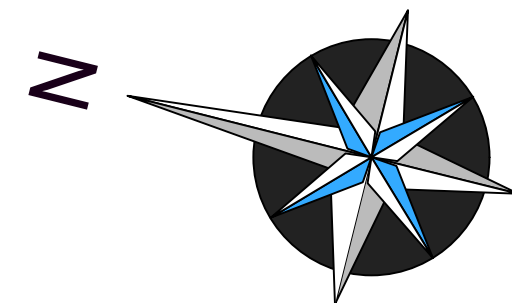

zeelenberg

architectuur

postbus 2
3253 zg oudorp
t: 0187-581222
f: 0187-581463
info@zeelenbergarchitectuur.nl
www.zeelenbergarchitectuur.nl

wijz. D:		afm:	A1	prj.no.:	08.09.19
wijz. C:	opmerkingen Brandveiligheid aangegeven	14-10-'14	tek.no.:	get:	MD
wijz. B:	terrein/situatie begane grond	30-07-'14		schaal:	1 : 100
wijz. A:	bergingen beg gr. kozijnen westgevel	28-07-'14		datum:	24-07-'14

project:

Duinresidentie Klein Dishoek


i.o.v.:

Lovago Middelburg BV


ond.:

2e verdieping


B-04

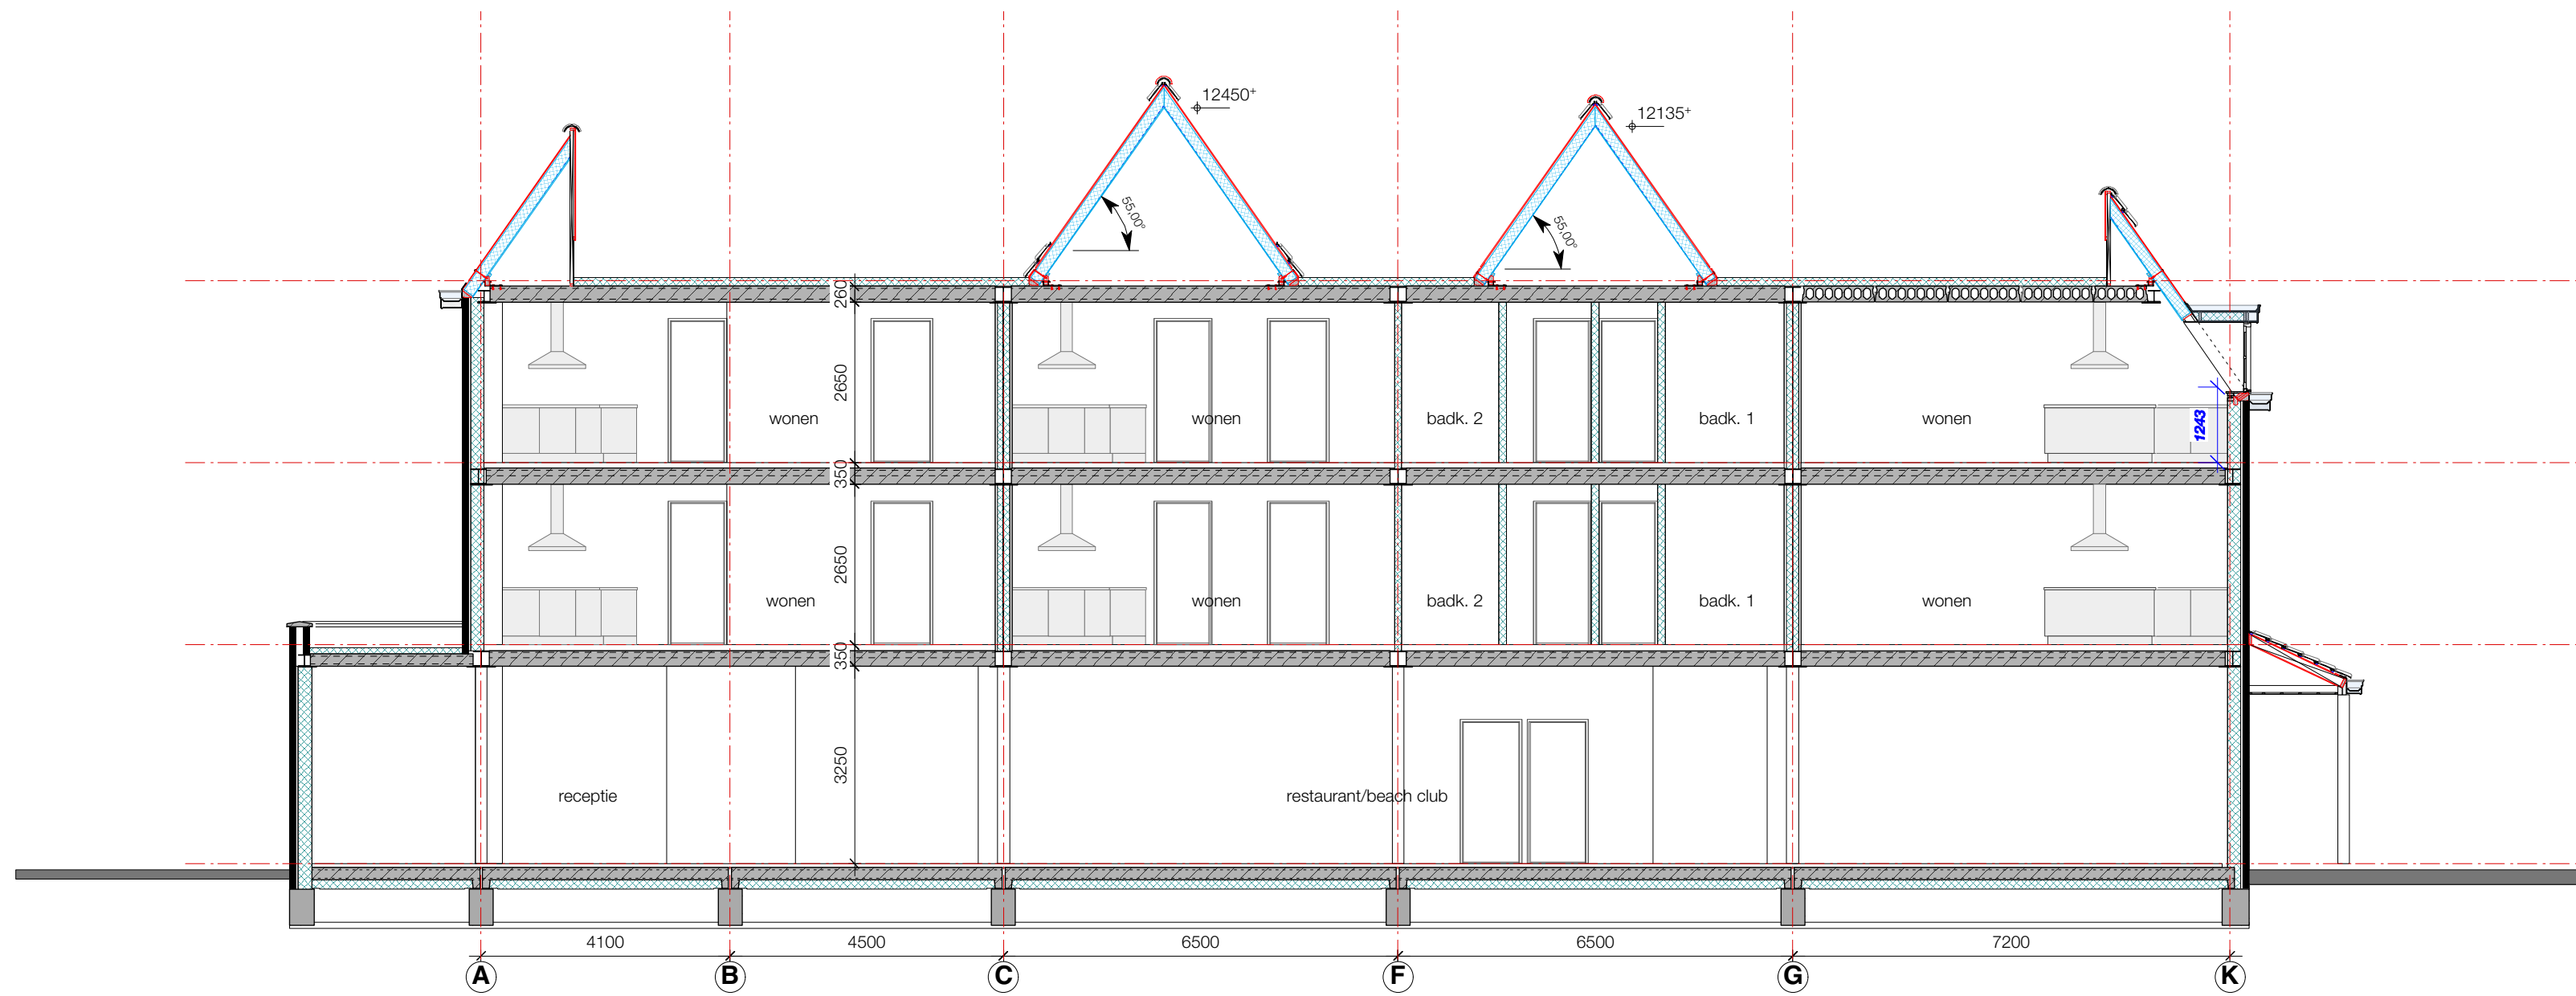


Doorsnede A-A

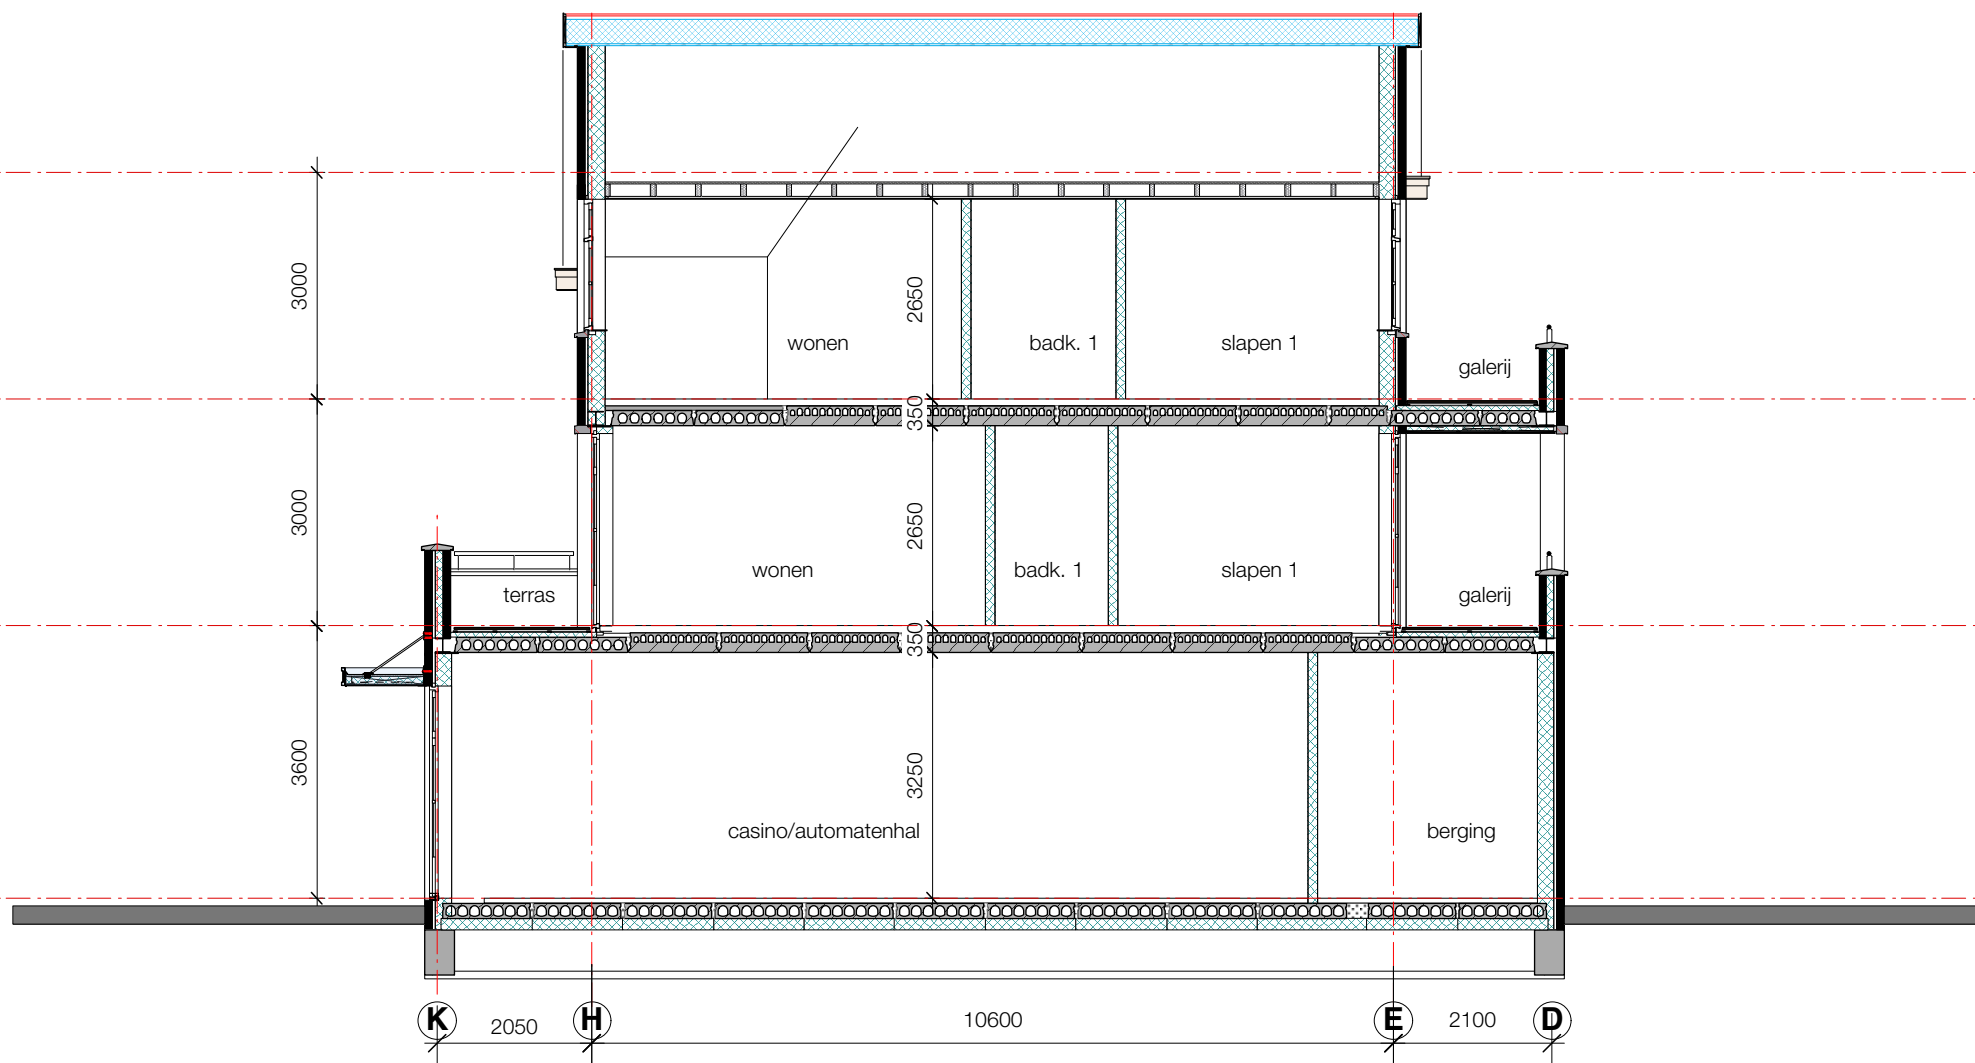


Doorsnede B-B

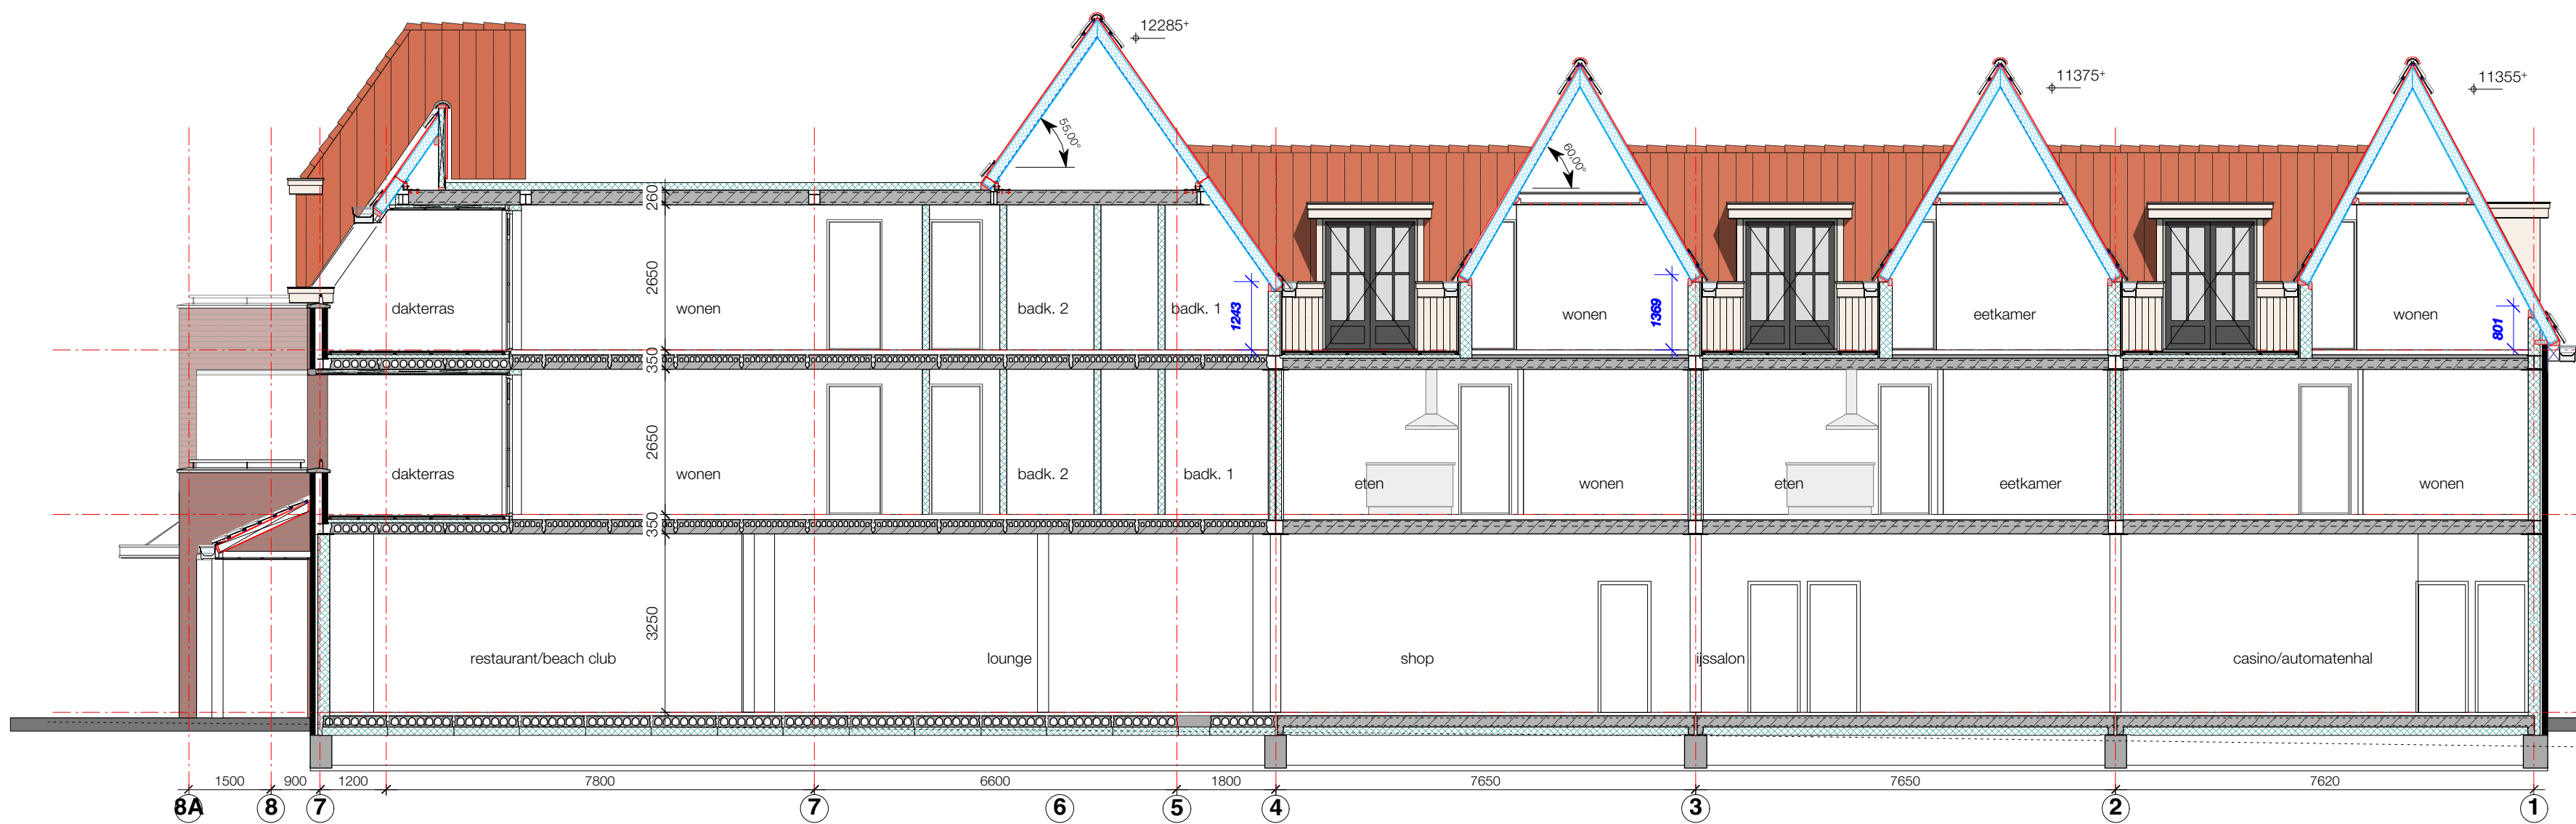


Doorsnede C-C

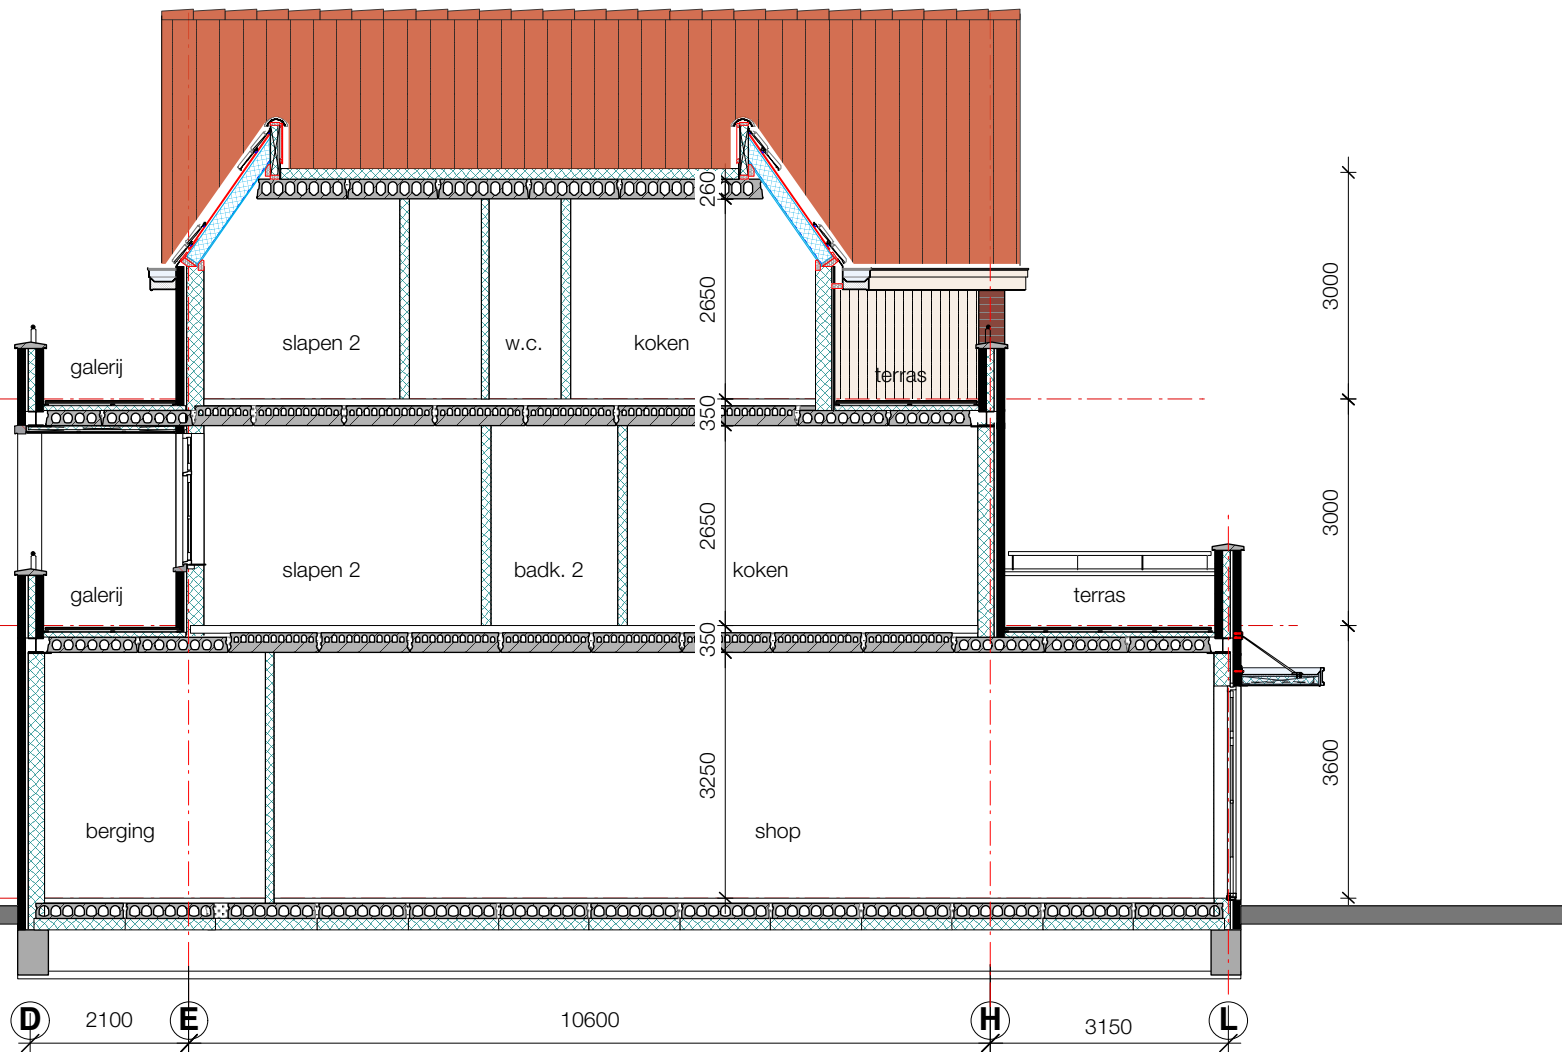

Doorsnede E-E

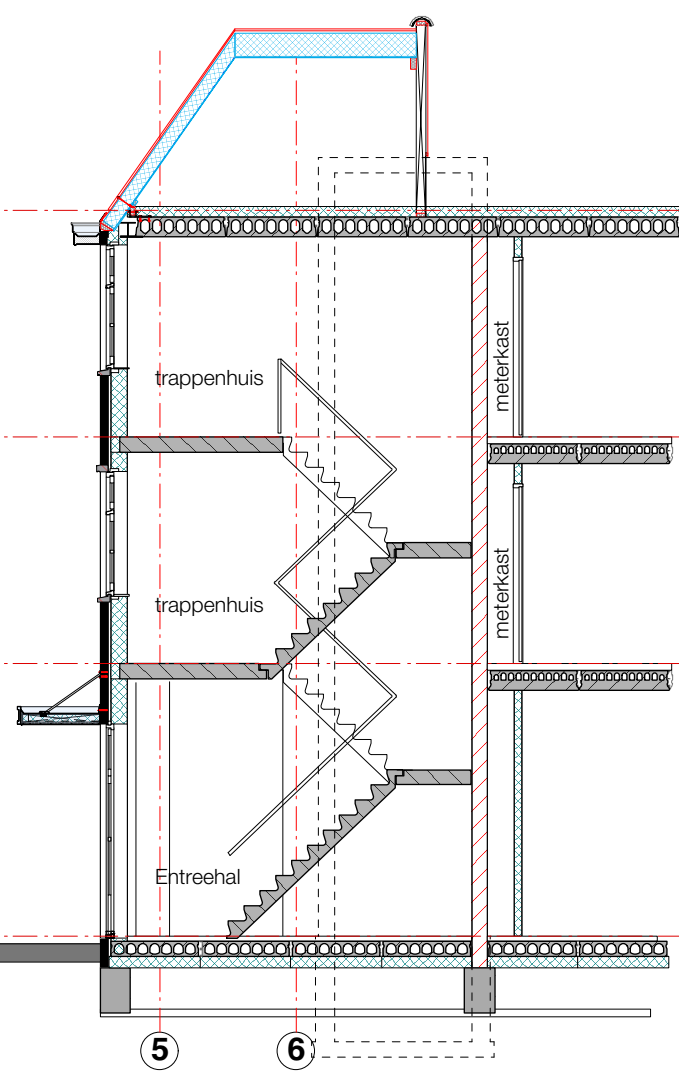

Trappenhuis

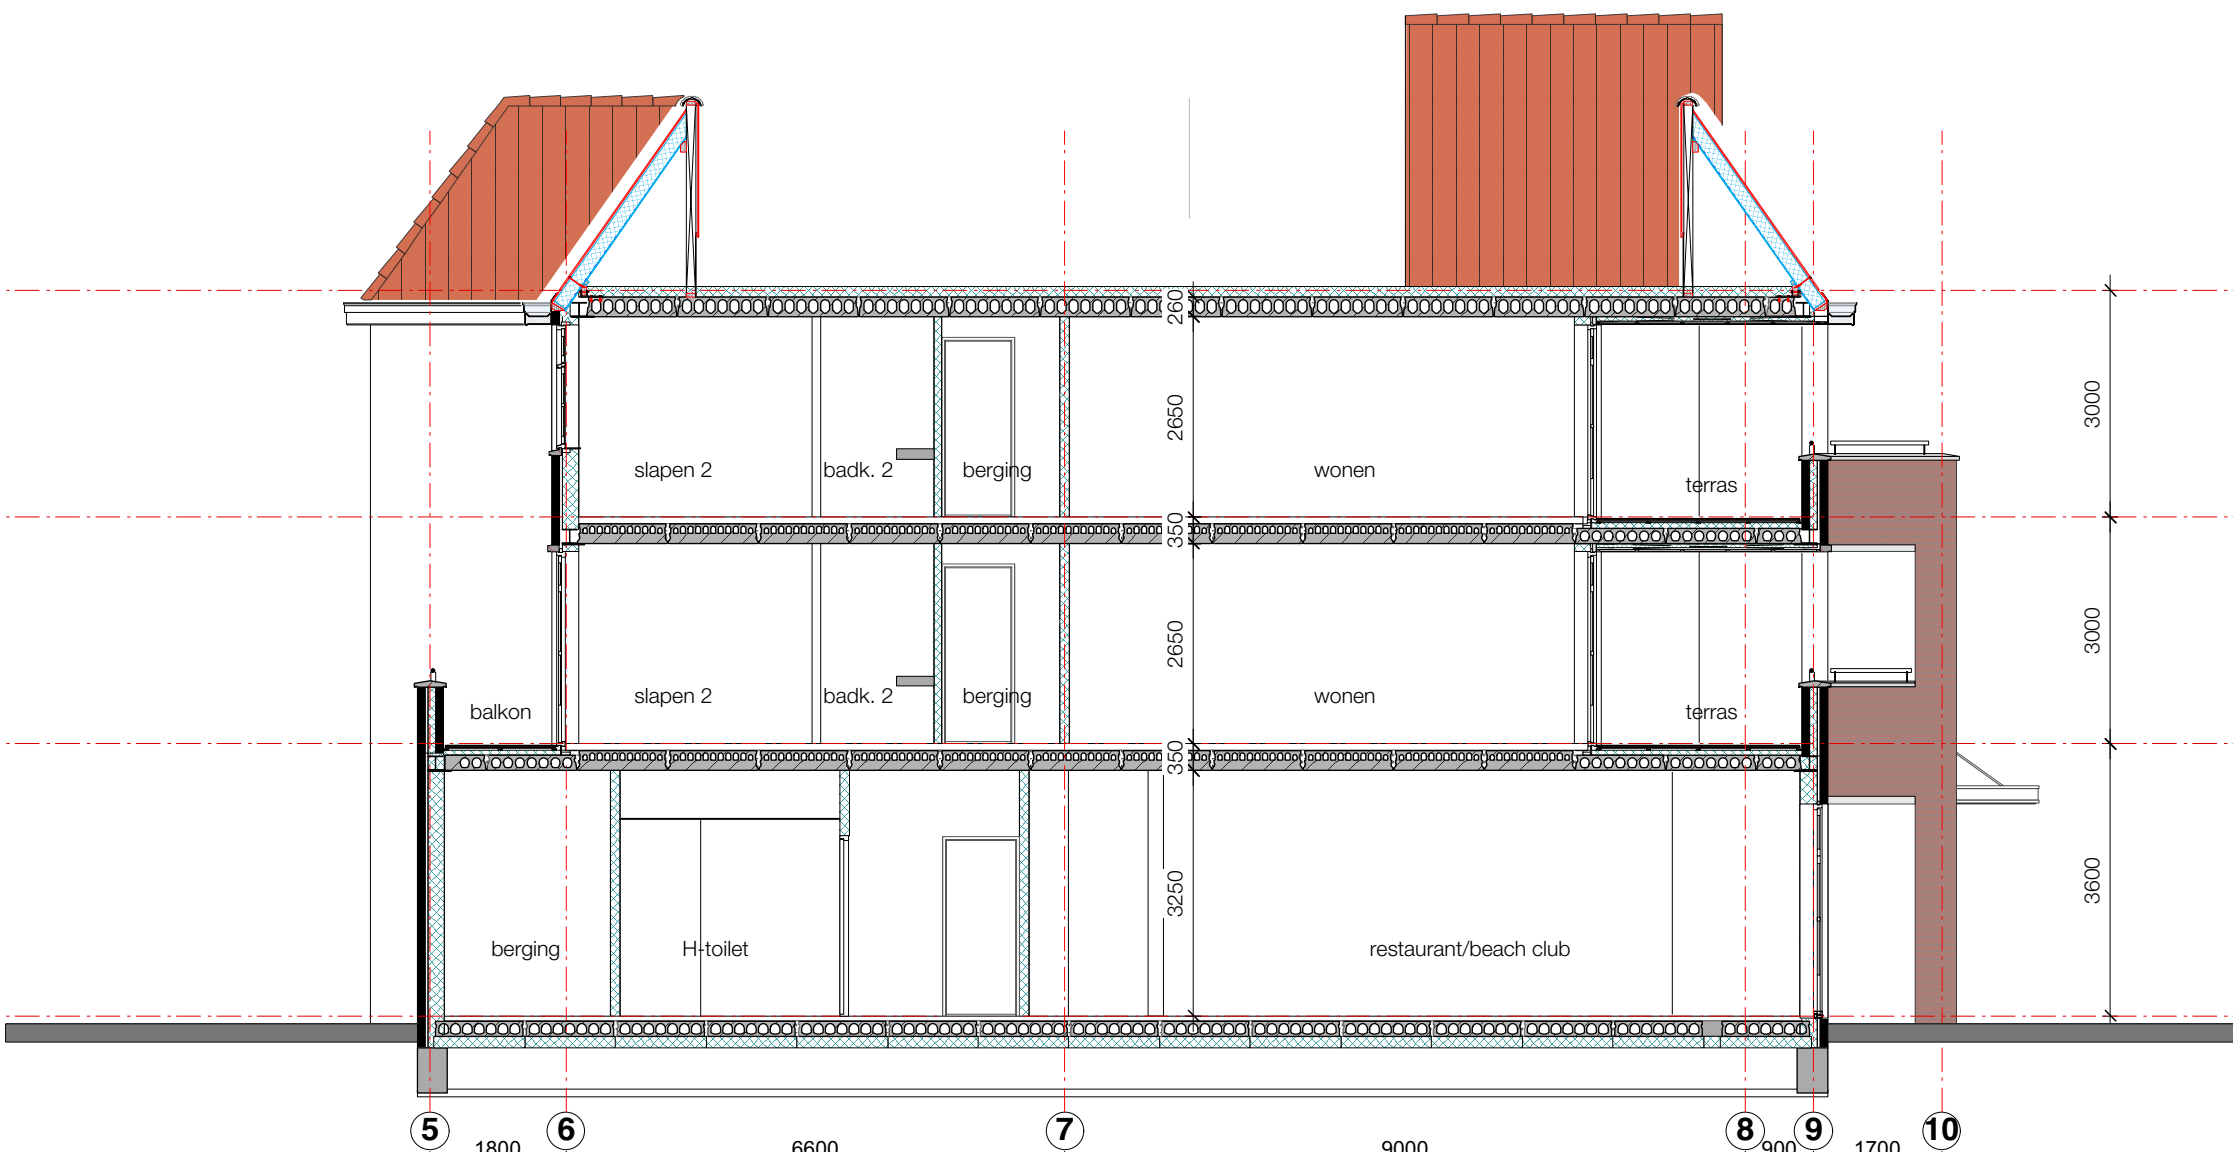

Doorsnede D-D

zeelenberg

architectuur

postbus 2
3253 zg oudorp
t: 0187-581222
f: 0187-581463
info@zeelenbergarchitectuur.nl
www.zeelenbergarchitectuur.nl

wjz. L:		afm:	A1	prg.no.:	08.09.19
wjz. K:		tek.no.:		get:	AQ
wjz. J:				schaal:	1:100
wjz. I:				datum:	10-12-'15

project:	Duinresidentie Klein Dishoek
i.o.v.:	Lovago Middelburg BV
ond.:	doorsneden



WEST GEVEL

OOST GEVEL




ZUID GEVEL



NOORD GEVEL

zeelenberg


architectuur

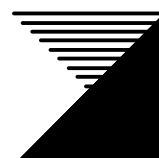

postbus 2
3253 zg oudorp
t: 0187-581222
f: 0187-581463
info@zeelenbergarchitectuur.nl
www.zeelenbergarchitectuur.nl

wfz: L:		afm: A1	prj.no.: 08.09.19
wfz: K:		tek.no.: AQ	
wfz: J:		schaal: 1 : 100	
wfz: I:		datum: 10-12-'15	

project:	Duinresidentie Klein Dishoek
i.o.v.:	Lovago Middelburg BV
ond.:	gevels

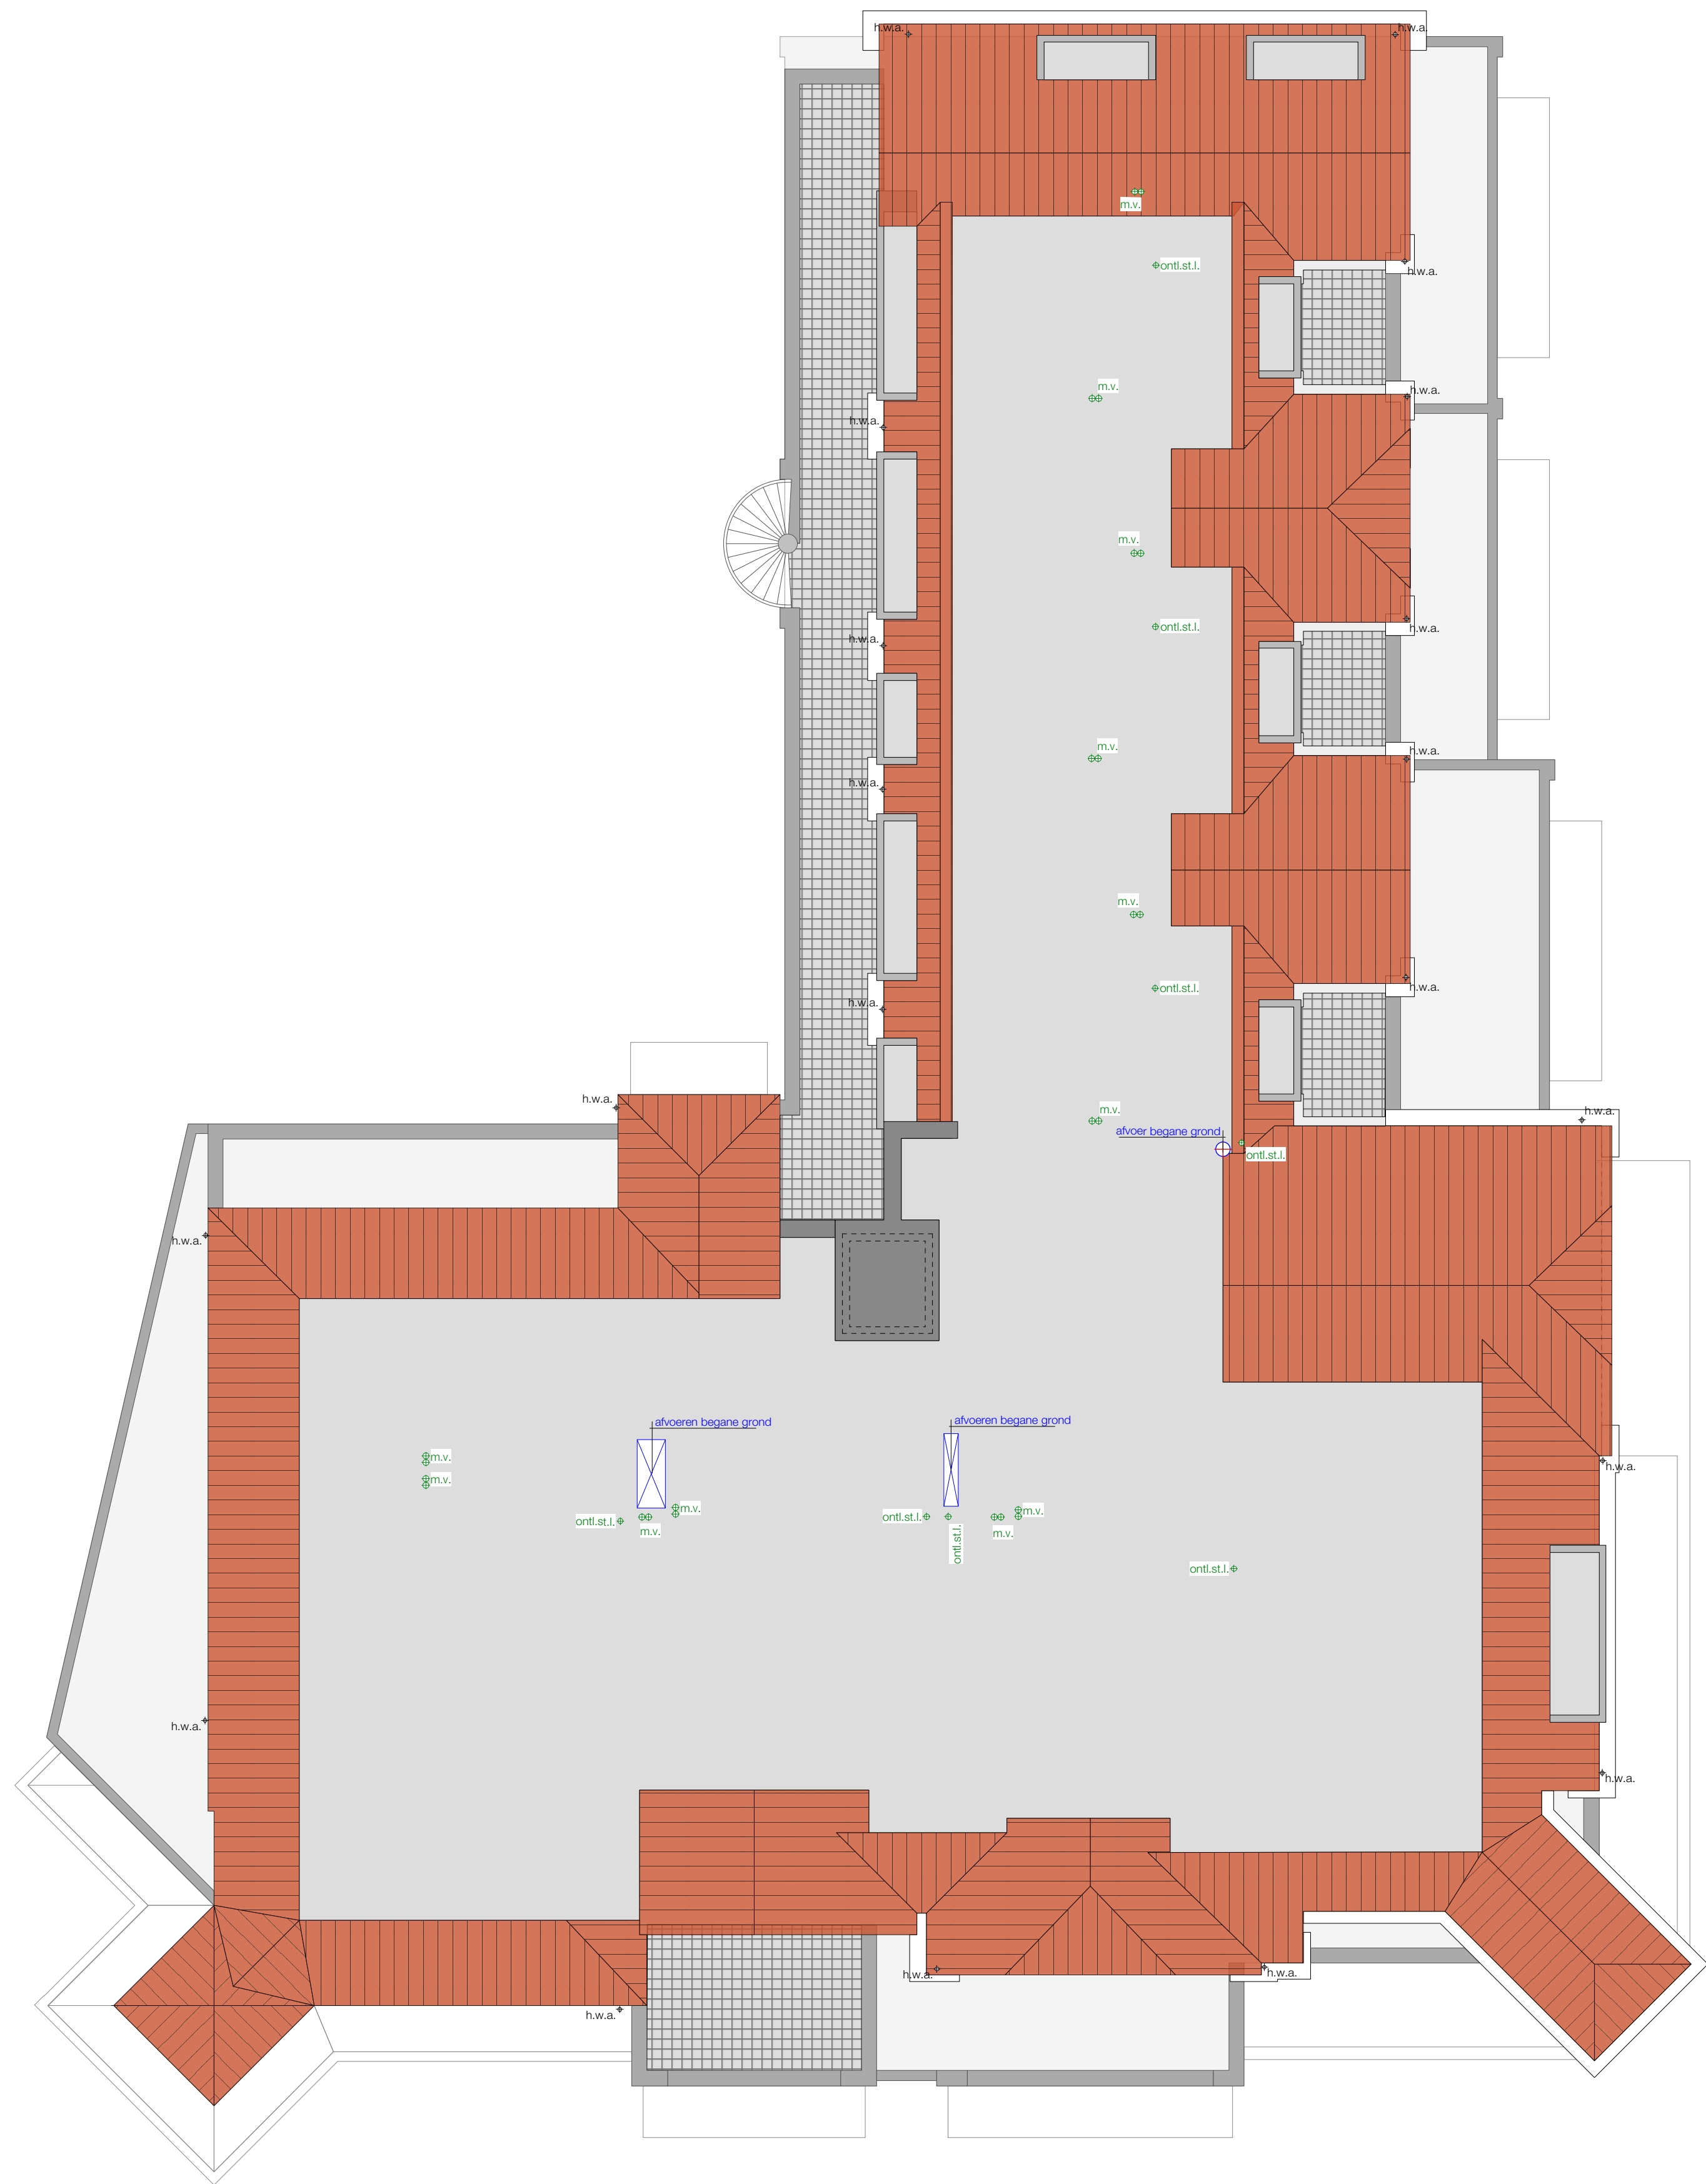

zeelenberg

architectuur



postbus 2
3253 zg oudorp
t: 0187-681222
f: 0187-681463



info@zeelenbergarchitectuur.nl
www.zeelenbergarchitectuur.nl

wjz: L:		afm:	A1	prg.no.:	08.09.19
wjz: K:	.	tek.no.:		get:	AQ
wjz: J:	.	B-05		schaal:	1:100
wjz: I:	.			datum:	10-12-'15

project: *Duinresidentie Klein Dishoek*

i.o.v.: Lovago Middelburg BV

ond.: dakplattengrond

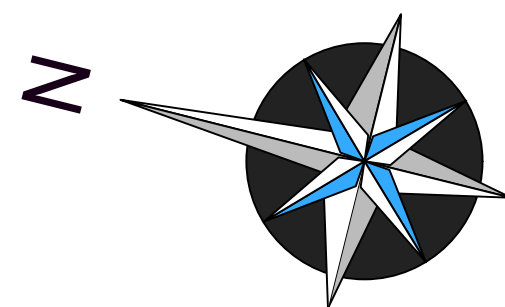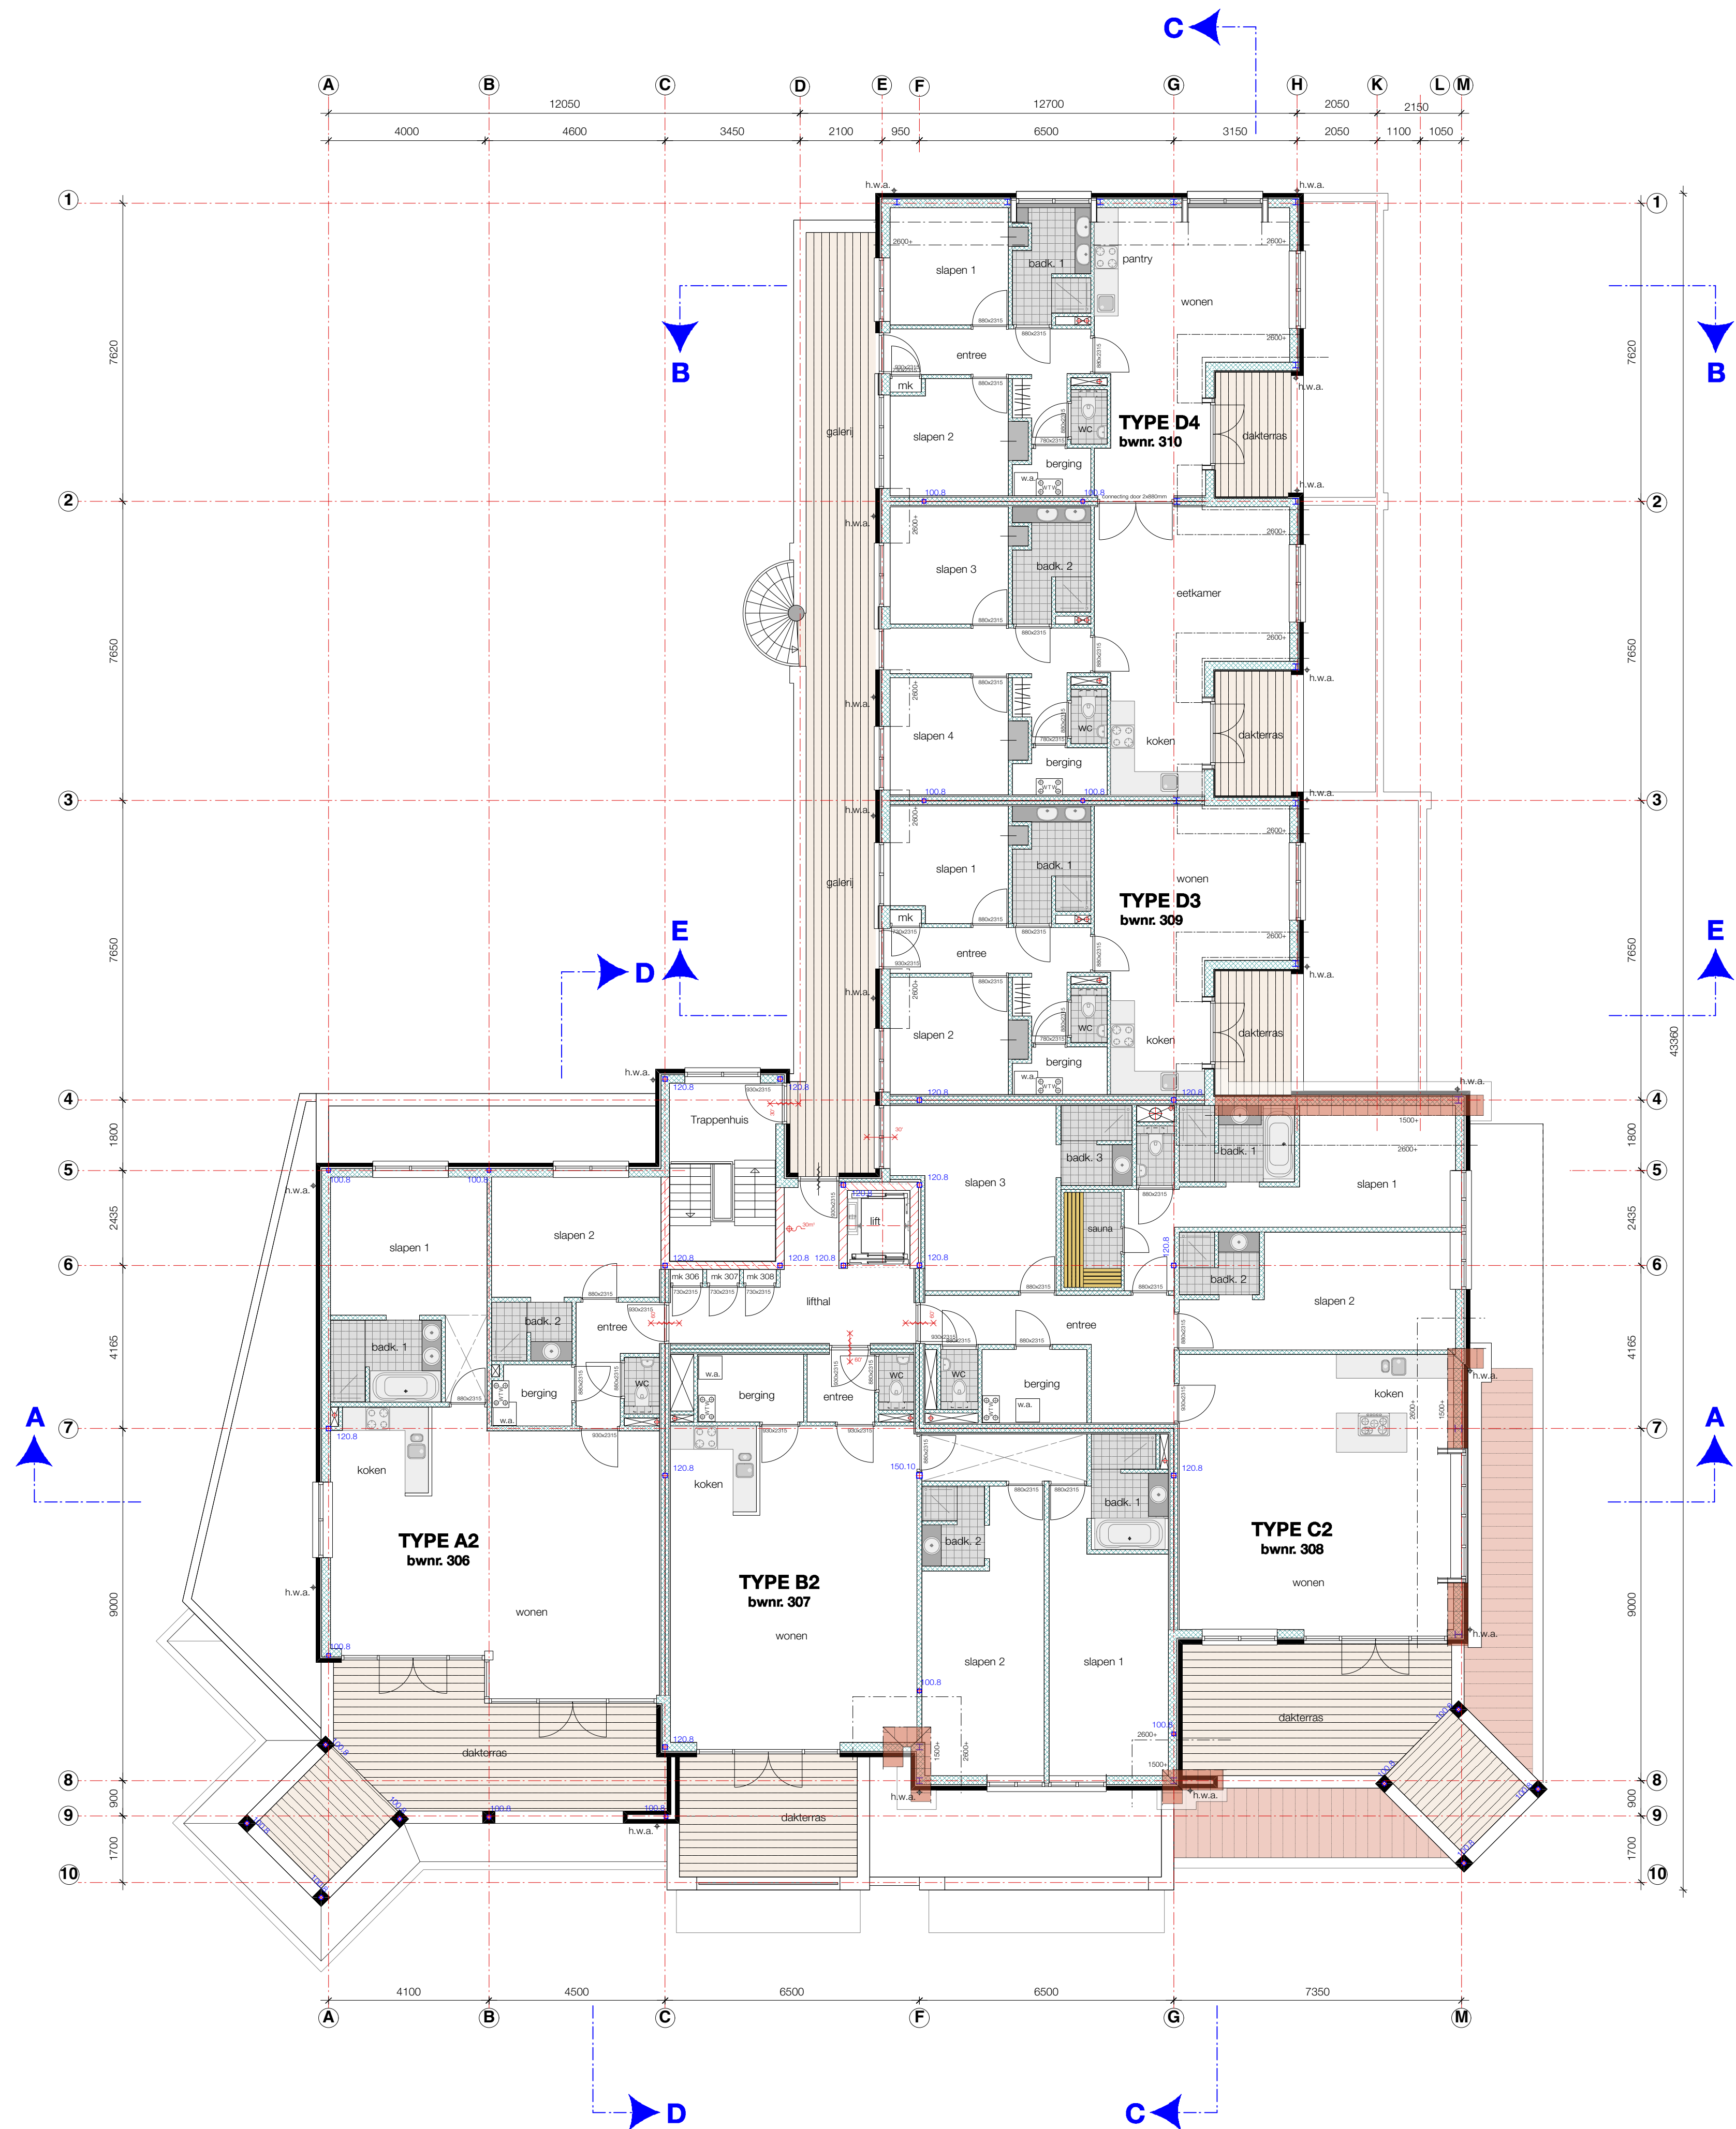

zeelenberg

architectuur

postbus 2
3253 zg oudorp
t: 0187-581222
f: 0187-581463
info@zeelenbergarchitectuur.nl
www.zeelenbergarchitectuur.nl


wijz. L:		afm:	A1	proj.no.:	08.09.19
wijz. K:		tek.no.:		get:	AQ
wijz. J:				schaal:	1:100
wijz. I:				datum:	10-12-'15

project:	Duinresidentie Klein Dishoek
i.o.v.:	Lovago Middelburg BV
ond.:	2e verdieping

Brandveiligheid

Rapportage Brandveiligheid 2140495-v2 S&W Consultancy d.d. 15-10-2014 en
Rapportage Brandoverslag 2140495 S&W Consultancy d.d. 28-07-2014 zijn onverminderd van toepassing.

- alle deuren in vluchtroutes direct en zonder sleutel te openen;
- nabij entreehal appartementen en (nader te bepalen) hoofdentree horeca brandweer-sleutelkluizen aanbrengen t.b.v. toegangssleutels van het gebouwdeel;
- bijdrage tot brandvoortplanting van de toegepaste constructie-onderdelen dient middels geldige productcertificering aangetoond te worden vóór oplevering van het bouwwerk;
- logiestuncie wordt voorzien van een gecertificeerde brandmeldinstallatie met volledige bewaking volgens NEN 2535;
- P.V.C aan te brengen brandmeld- en ontruimingsinstallatie voor aanvang bouw ter beoordeling indienen bij gemeente Veere;
- ontruimingsplan voor ingebruikname gebouw opstellen en ter beoordeling indienen bij gemeente Veere;
- indeling brandcompartimenten en vluchtroutes volgens rapportage 2140495-v2 d.d. 15-10-2014;
- brandscheidingen, blusmiddelen en vluchtroute-aanduidingen volgens rapportage 2140495-v2 d.d. 15-10-2014.

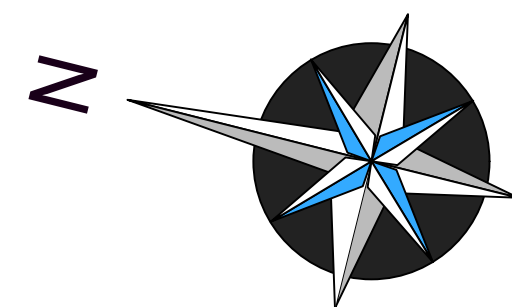

zeelenberg

architectuur

postbus 2
3253 zg oudorp
t: 0187-581222
f: 0187-581463
info@zeelenbergarchitectuur.nl
www.zeelenbergarchitectuur.nl

wijz. L:		afm:	A1	prj.no.:	08.09.19
wijz. K:	-	tek.no.:		get:	AQ
wijz. J:	-		B-03	schaal:	1:100
wijz. I:	-			datum:	10-12-'15

project:	Duinresidentie Klein Dishoek
i.o.v.:	Lovago Middelburg BV
ond.:	1e verdieping

Brandveiligheid

Rapportage Brandveiligheid 2140495-v2 S&W Consultancy d.d. 15-10-2014 en
Rapportage Brandoverlag 2140495 S&W Consultancy d.d. 28-07-2014 zijn onverminderd van toepassing.

- alle deuren in vluchtroutes direct en zonder sleutel te openen;
- nabij entreehal appartementen en (nader te bepalen) hoofdentree horeca brandweer-sleutelkluizen aanbrengen t.b.v. toegangssleutels van het gebouwdeel;
- bijdrage tot brandvoortplanting van de toegepaste constructie-onderdelen dient middels geldige productcertificering aangetoond te worden vóór oplevering van het bouwwerk;
- logiestuncie wordt voorzien van een gecertificeerde brandmeldinstallatie met volledige bewaking volgens NEN 2535;
- PVC aan te brengen brandmeld- en ontruimingsinstallatie voor aanvang bouw ter beoordeling indienen bij gemeente Veere;
- ontruimingsplan voor ingebruikname gebouw opstellen en ter beoordeling indienen bij gemeente Veere;
- indeling brandcompartimenten en vluchtroutes volgens rapportage 2140495-v2 d.d. 15-10-2014;
- brandscheidingen, blusmiddelen en vluchtroute-aanduidingen volgens rapportage 2140495-v2 d.d. 15-10-2014.



zeelenberg
architectuur



postbus 2
3253 zg oudorp
t: 0187-881222
f: 0187-881463
info@zeelenbergarchitectuur.nl
www.zeelenbergarchitectuur.nl

wjz: L:		afm: A1	prj.no.: 08.09.19
wjz: K:		tek.no.: B-02	get: AQ
wjz: J:			schaal: 1:100
wjz: I:			datum: 10-12-'15

project:	Duinresidentie Klein Dishoek
i.o.v.:	Lovago Middelburg BV
ond.:	begane grond



zeelenberg

architectuur

postbus 2

3253 zg. nuldorp

t: 0187-681222

f: 0187-681463

info@zeelenbergarchitectuur.nl

www.zeelenbergarchitectuur.nl

wfz. D:		afm:	A1	proj.no.:	08.09.19
wfz. C:		tek.no.:		get:	AQ
wfz. B:				schaal:	1 : 500
wfz. A:				datum:	10-12-15

project:	Duinresidentie Klein Dishoek
i.o.v.:	Lovago Middelburg B.V.
ond.:	Situatie nieuwe toestand