


Behoort bij besluit van
burgemeester en wethouders van
Veere van
mij bekend,
coördinator cluster vergunningen

11-mei-2020


Bijlage 8

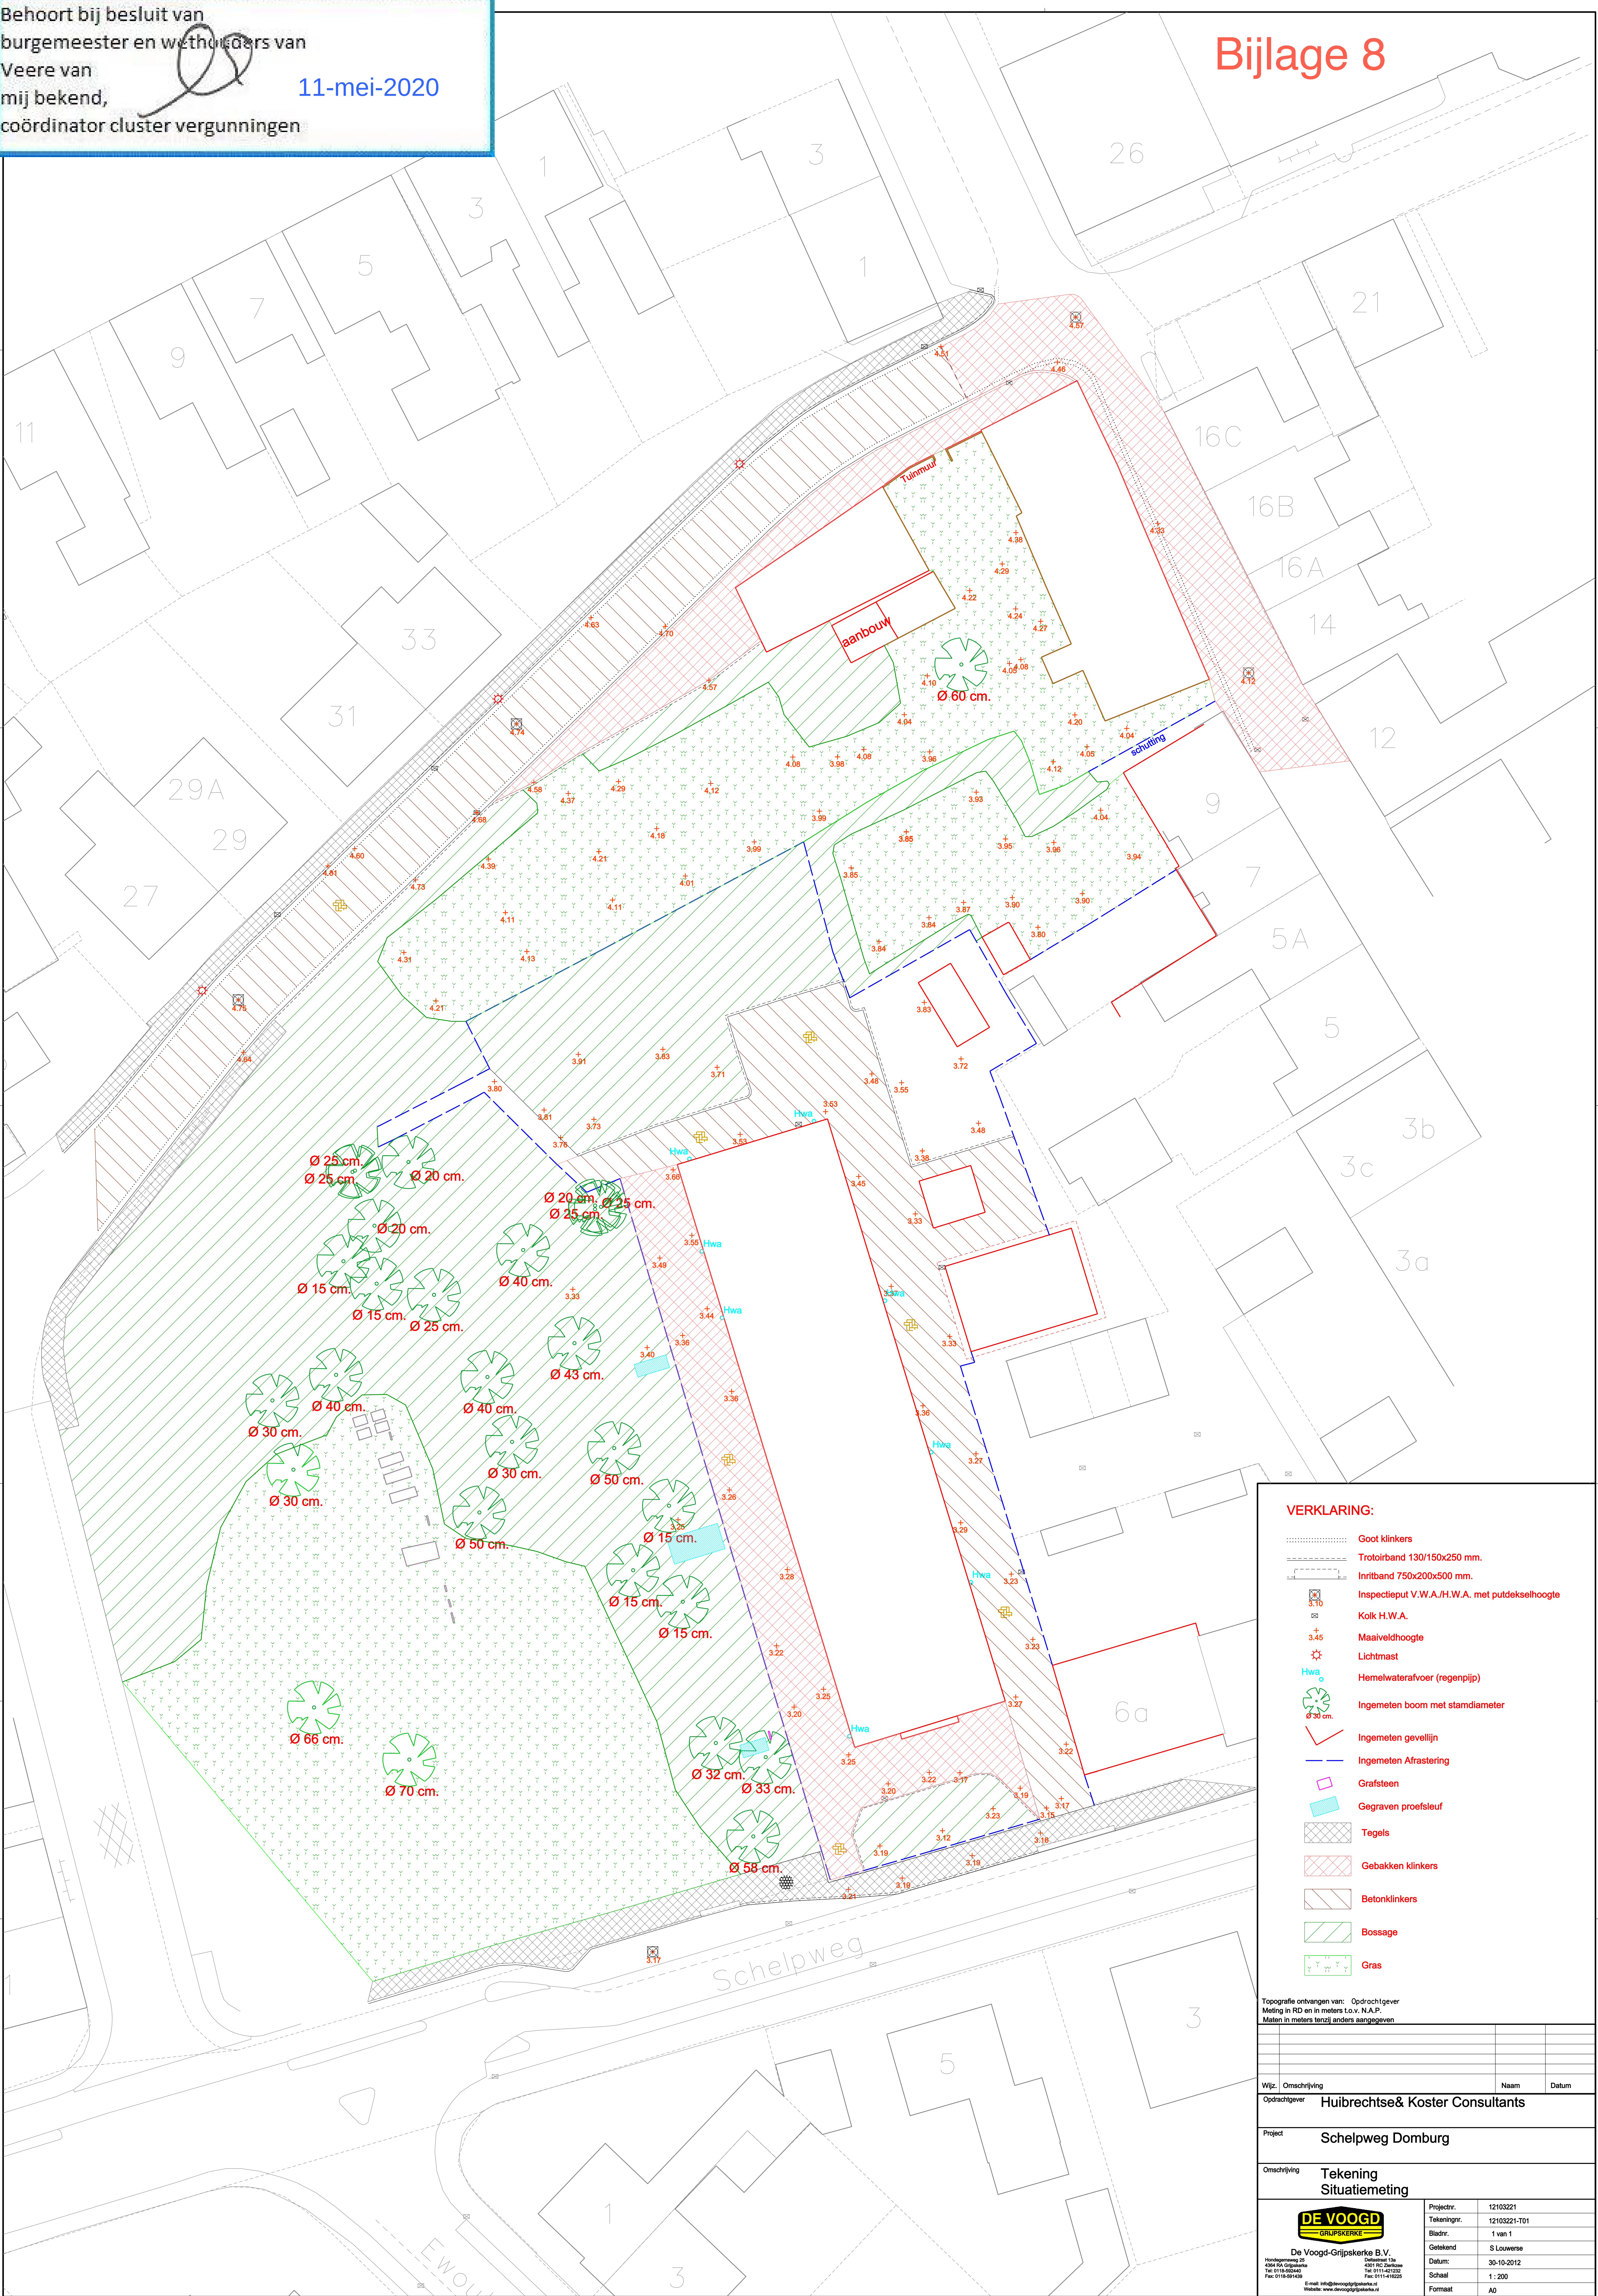


VERKLARING:



Goot klinkers

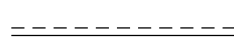

Trotoirband 130/150x250 mm.

 

Inritband 750x200x500 mm.



Inspectieput V.W.A./H.W.A. met putdekselhoogte



Kolk H.W.A.



Maaiveldhoogte



Lichtmast



Hemelwaterafvoer (regenpijp)



Ingemeten boom met stamdiameter




Ingemeten gevellijn



Ingemeten Afrastering



Grafsteen

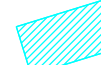

Gegraven proefsleuf



Tegels



Gebakken klinkers



Betonklinkers



Bossage



Gras

Topografie ontvangen van: Opdrachtgever

Meting in RD en in meters t.o.v. N.A.P.

Meten in meters tenzij anders aangegeven

Wijz.	Omschrijving	Naam	Datum
Opdrachtgever	Huibrechtse& Koster Consultants		
Project	Schelpweg Domburg		
Omschrijving	Tekening Situatiemeting		

DE VOOGD

GRIPSKEKKE

De Voogd-Gripskerke B.V.

Hoofdpostbus 20

4916 RA Gripskerke

Tel: 0118-658400

Fax: 0118-658439

E-mail: info@devoogdgripskerke.nl

Website: www.devoogdgripskerke.nl

Projectnr.

12103221

Tekeningnr.

12103221-T01

Bladnr.

1 van 1

Getekend

S Louwerse

Datum:

30-10-2012

Schaal

1 : 200

Formaat

A0