


Behoort bij besluit van
 burgemeester en wethouders van
 Veere van
 mij bekend,
 coördinator cluster vergunningen


11-mei-2020

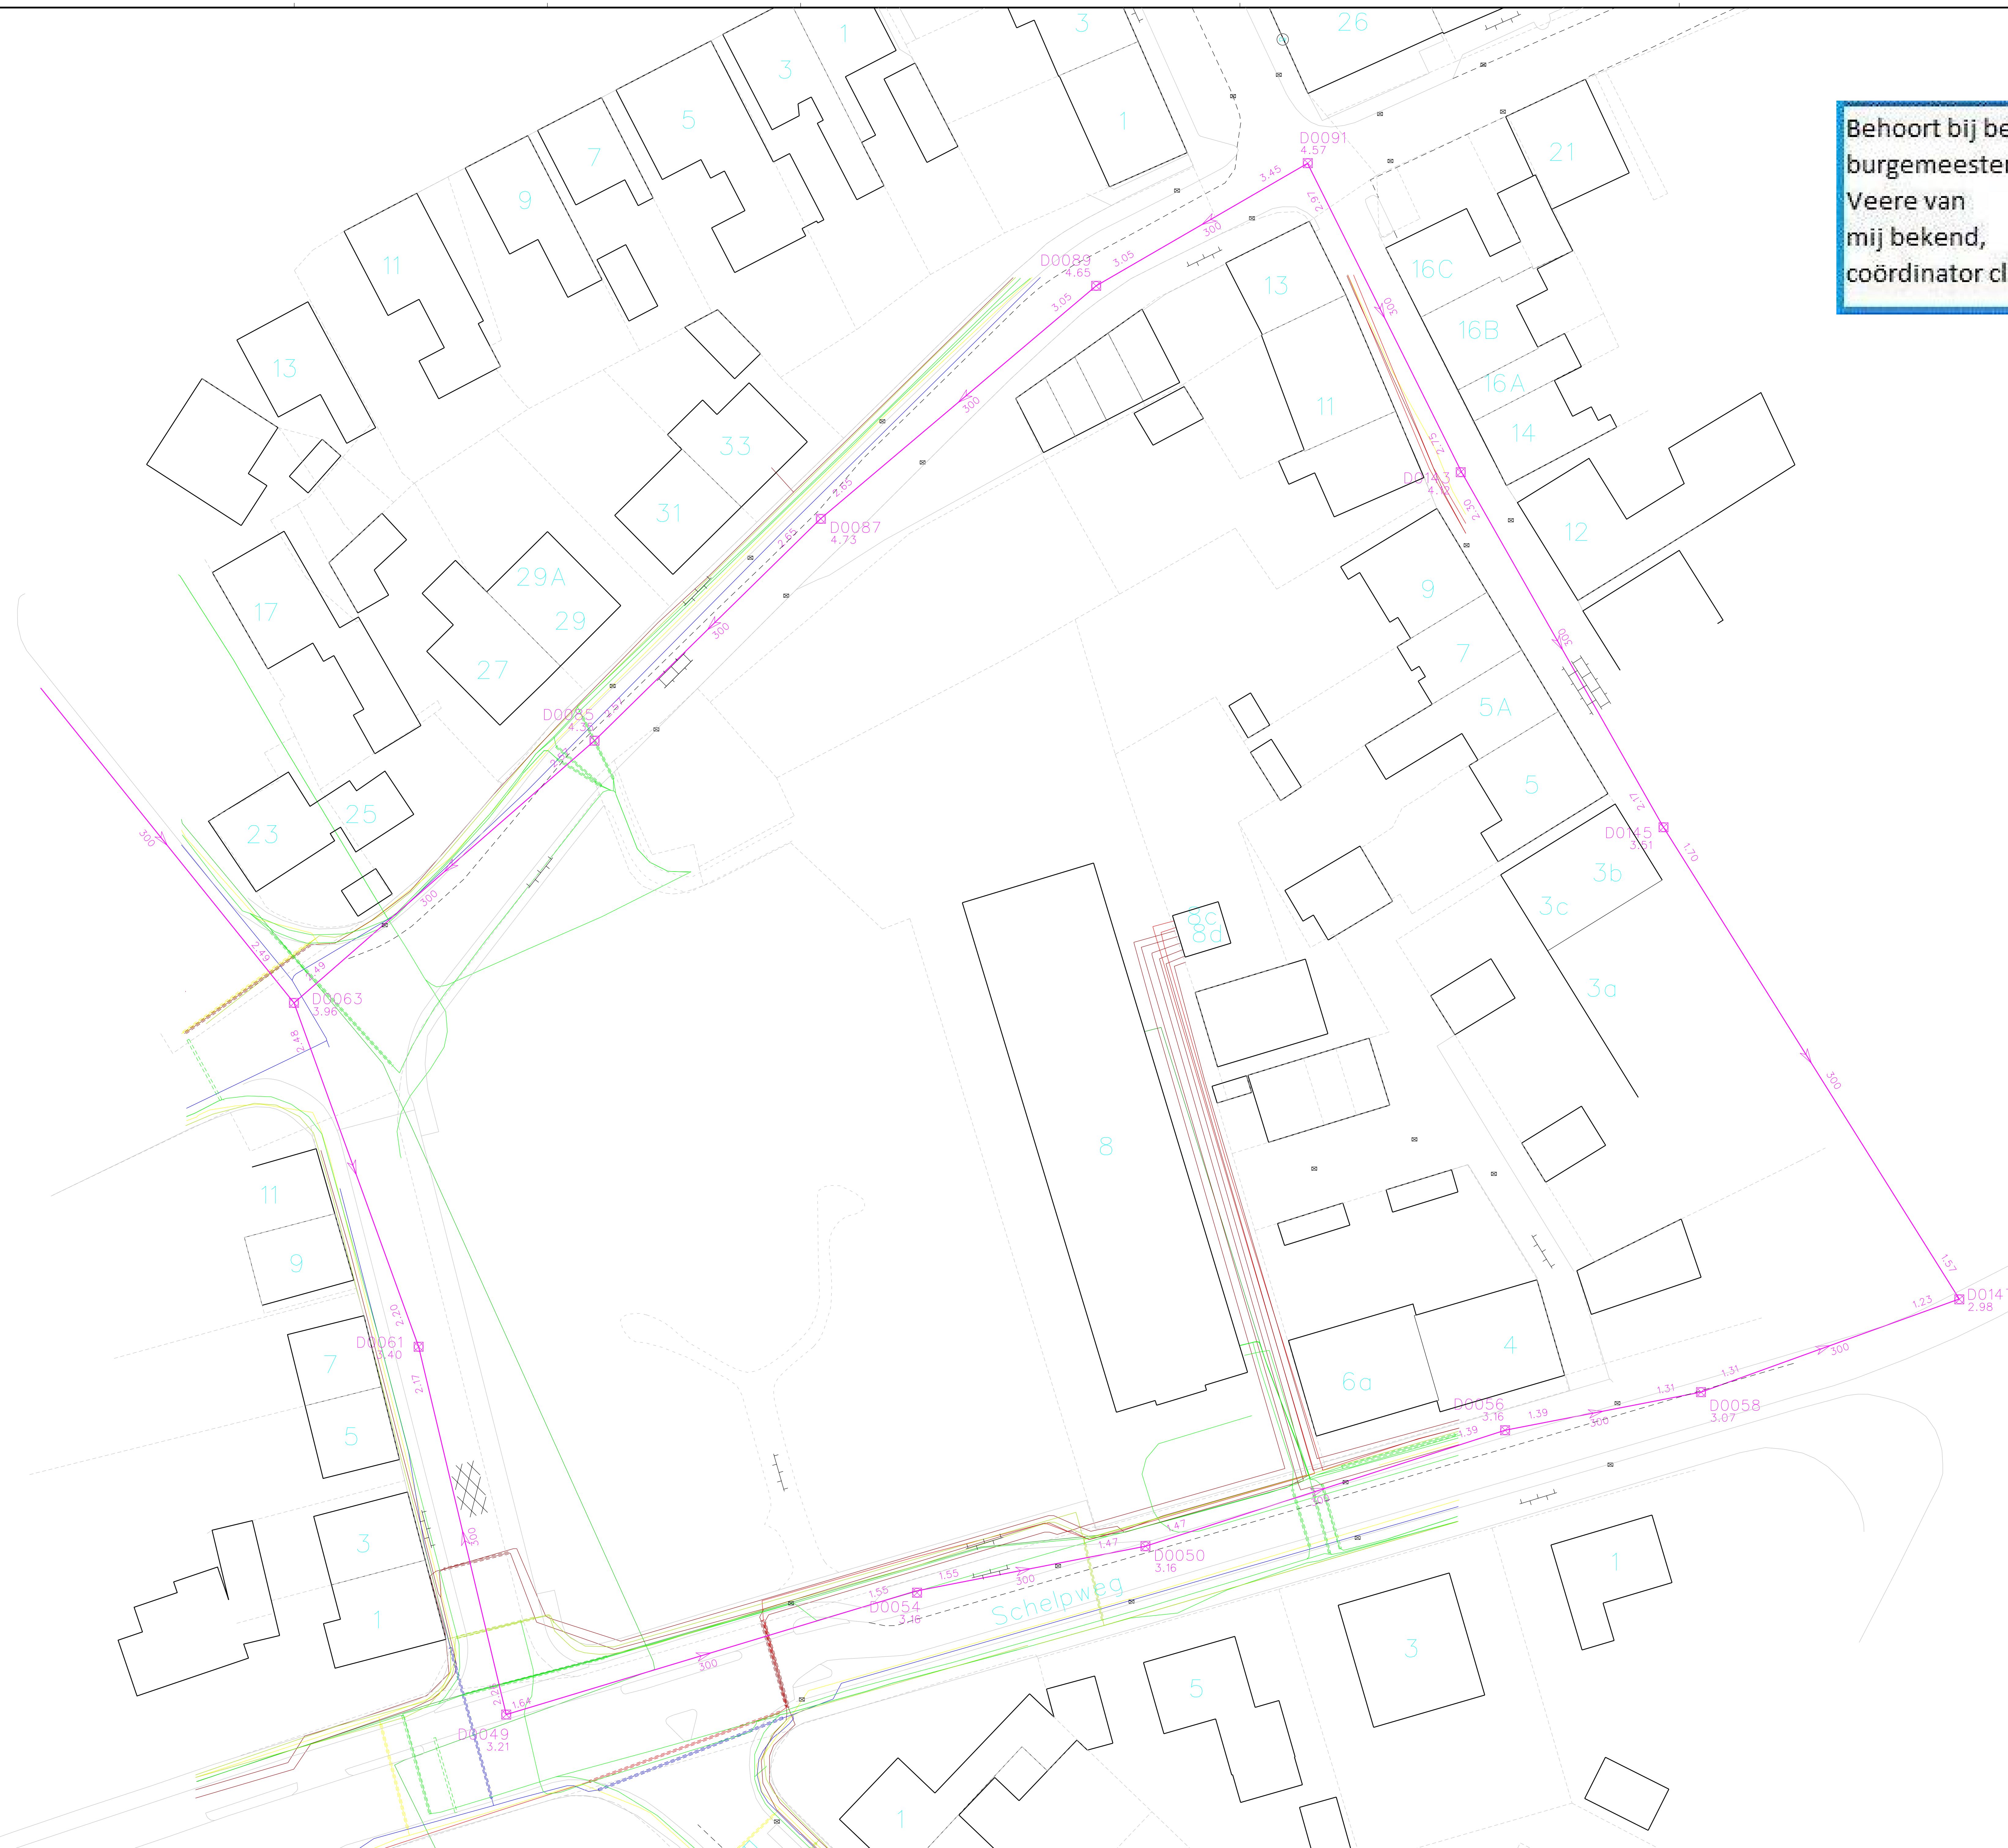

VERKLARING:

- Middenspanningskabel Delta
- Laagspanningskabel Delta
- Waterleiding Delta
- Gasleiding Lage druk Delta
- Dataspannings KPN
- Dataspannings Delta
- Dataspannings Eurofiber
- Dataspannings BT
- Riolrijsval gem Veere

Topografie ontvangen van: Opdrachtgever
 Meting in RD en in meters L.o.v. N.A.P.
 Maten in meters tenzij anders aangegeven

Wijz. / Omschrijving	Naam	Datum
Opdrachtgever	Huibrechtse & Koster Consultants	
Project	Schelpweg Domburg	
Omschrijving	Tekening KLIC-melding	
		
Projectnr.	121010	
Tekeningnr.	06-T02	
Bladnr.	1 van 1	
Getekend	S Louwse	
Datum:	30-10-2012	
Schaal:	1 : 200	
Formaat:	A0	

De Voogd-Gripskerke B.V.
 Hoofdweg 23
 4314 RA Grijpskerke
 Tel: 0118-591440
 Fax: 0118-591439
 E-mail: info@devoogdgripskerke.nl
 Website: www.devoogdgripskerke.nl