


Behoort bij besluit van
burgemeester en wethouders van
Veere van
mij bekend,
coördinator cluster vergunningen

01 juni 2022

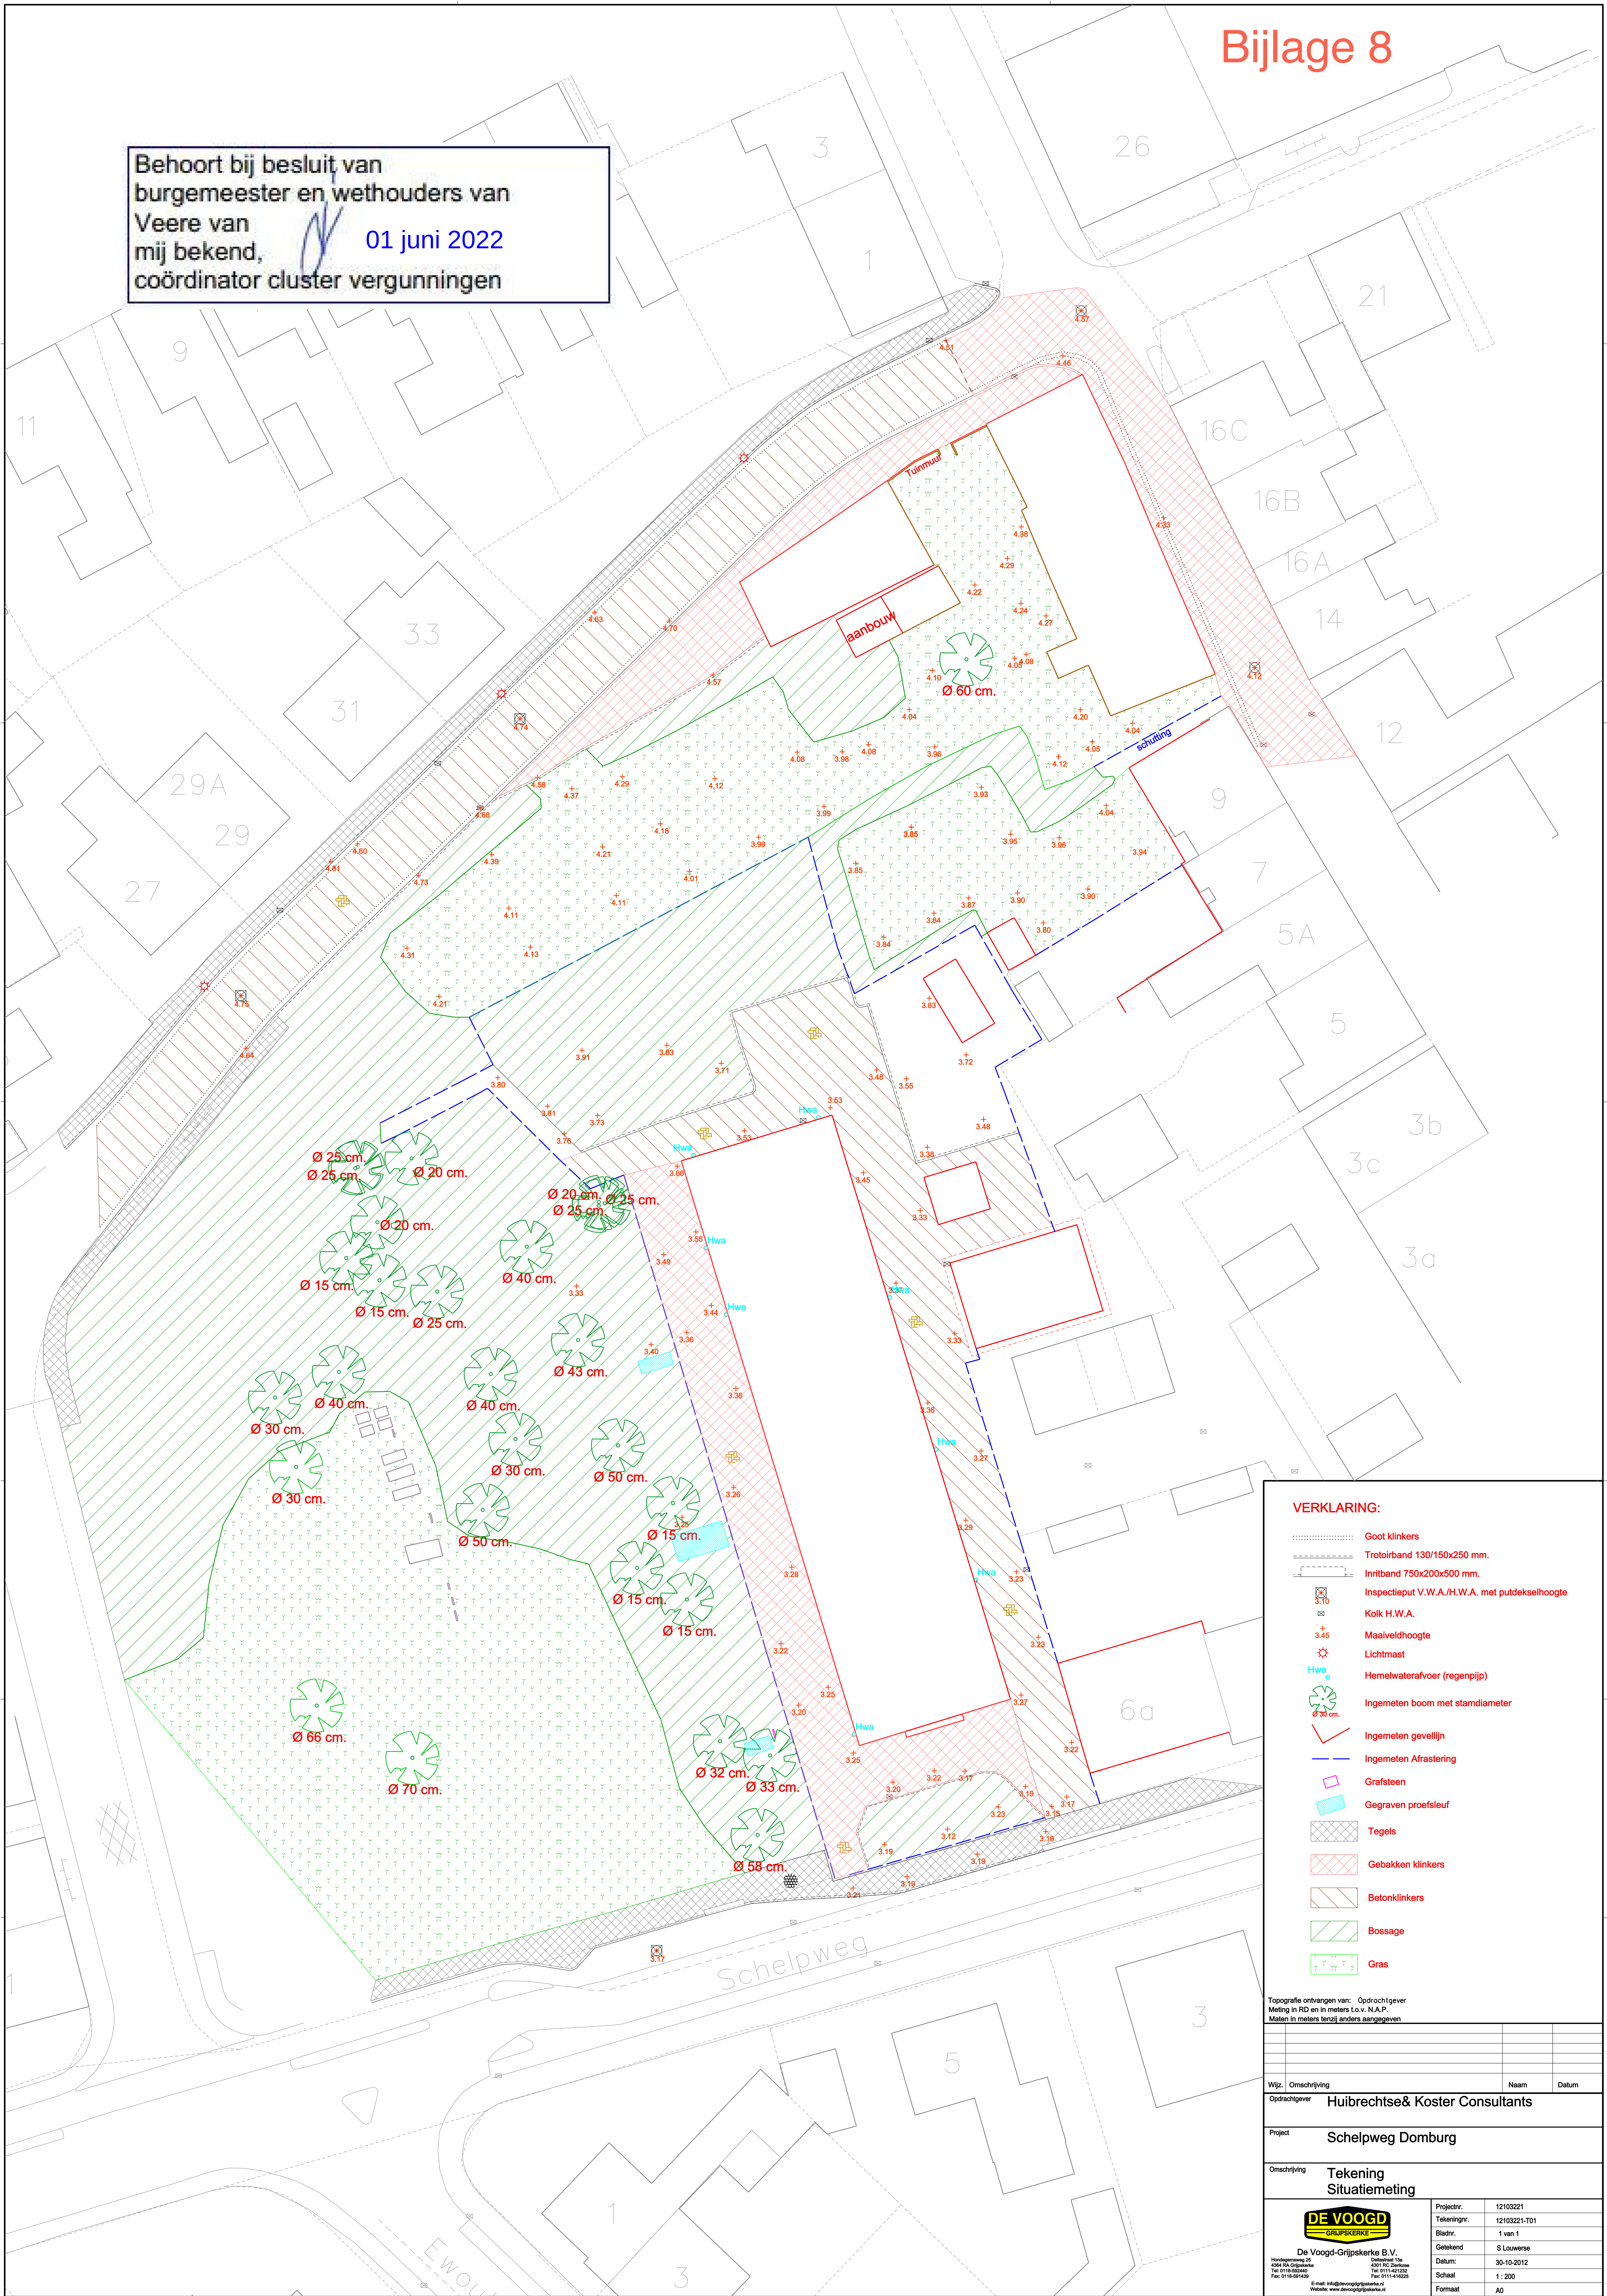

VERKLARING:

- Goot klinkers
- Trotoirband 130/150x250 mm.
- Inritband 750x200x500 mm.
- Inspectieput V.W.A./H.W.A. met putdekselhoogte
- Kolk H.W.A.
- Maaiveldhoogte
- Lichtmast
- Hemelwaterafvoer (regenpijp)
- Ingemeten boom met stamdiameter
- Ingemeten gevellijn
- Ingemeten Afrastering
- Grafsteen
- Gegraven proefsleuf
- Tegels
- Gebakken klinkers
- Betonklinkers
- Bossage
- Gras

Topografie ontvangen van: Opdrachtgever
Meting in RD en in meters t.o.v. N.A.P.
Meten in meters tenzij anders aangegeven

Wijz.	Omschrijving	Naam	Datum
Opdrachtgever	Huibrechtse & Koster Consultants		
Project	Schelpweg Domburg		
Omschrijving	Tekening Situatiemeting		

DE VOOGD
GRUPSKERKE

De Voogd-Grupskkerke B.V.
Voogdweg 20
4944 RA Grijpskerke
Tel: 0118-654400
Fax: 0118-654439
E-mail: info@devoogdgrupskkerke.nl
Website: www.devoogdgrupskkerke.nl

Opdrachtgever: De Voogd-Grupskkerke B.V.
Tel: 0118-654400
Fax: 0118-654439
E-mail: info@devoogdgrupskkerke.nl
Website: www.devoogdgrupskkerke.nl

Projectnr.	12103221
Tekeningnr.	12103221-T01
Bladnr.	1 van 1
Getekend	S Louwerse
Datum:	30-10-2012
Schaal	1 : 200
Formaat	A0