

Bijlage 4 Bodemonderzoek

Opdrachtgever:
Contek Serooskerke
De heer R. Koets
De Padweie 18
4353 RW Serooskerke
Contactpersoon: de heer R. Koets

Mitec Advies B.V.
Contactpersoon: de heer M. de Leeuw

Auteur: de heer M. de Leeuw
Status: definitief



VERKENNEND BODEMONDERZOEK

Locatie

**Wijkhuijsweg 2 (gedeeltelijk)
Oostkapelle**

Opdrachtgever: Contek Serooskerke
De heer R. Koets
De Padweie 18
4353 RW Serooskerke

Projectnummer: 16MDL229.10
Status rapport: definitief
Datum: 20 juli 2016

Autorisatie:

(mede)auteur	projectleider
Naam: De heer M. de Leeuw	Naam: Mevrouw M. de Koster
Paraaf:	Paraaf:
Datum: 20-07-2016	Datum:



INHOUD:

	Blz.
SAMENVATTING	3
1. INLEIDING	4
2. VOORONDERZOEK	5
2.1 Inleiding	
2.2 Huidige situatie	
2.3 Historie	
2.4 Geo(hydro)logie	
2.5 Conclusie vooronderzoek	
2.6 Onderzoeksstrategie	
3. VERRICHTE WERKZAAMHEDEN	8
3.1 Veldwerkzaamheden	
3.2 Zintuiglijke waarnemingen	
3.3 Laboratoriumonderzoek	
4. RESULTATEN	10
4.1 Toetsing	
4.2 Grond en grondwater	
5. CONCLUSIES EN ADVIES	13
5.1 Conclusies	
5.2 Advies	
6. RESTRISICO EN BETROUWBAARHEID	14
6.1 Restrisico	
6.2 Betrouwbaarheid	
<u>BIJLAGEN:</u>	
1: Regionale situatieschets	
2: Situatieschets met situering boringen en peilbuis	
3: Foto's	
4: Profielbeschrijvingen grondboringen	
5: Analyseresultaten grond en grondwater	
6: Toetsingskader grond en grondwater	

SAMENVATTING

In opdracht van Contek Serooskerke heeft Mitec Advies B.V. in juli 2016 een verkennend bodemonderzoek conform de NEN 5740 uitgevoerd ter plaatse van een deel van de locatie Wijkhuijsweg 2 te Oostkapelle.

Doel van het verkennend bodemonderzoek is het verkrijgen van inzicht in de actuele bodemkwaliteit ter plaatse van de onderzoekslocatie en op basis hiervan na te gaan of de bodemkwaliteit een belemmering kan opleveren voor een omgevingsvergunningaanvraag voor de verbouw van de bestaande schuur tot een woonbestemming.

Op basis van de verkregen informatie van de gemeente Veere en de opdrachtgever is de hypothese gesteld dat ter plaatse van de onderzoekslocatie geen bodemverontreiniging is te verwachten. De onderzoekslocatie is derhalve aangemerkt als een onverdachte locatie.

Het veldwerk is uitgevoerd in januari 2016. Bij de uitgevoerde grondboringen zijn zintuiglijk afwijkingen waargenomen. Deze zintuiglijke afwijkingen staan weergegeven in hoofdstuk 3, paragraaf 3.2 van onderhavige rapportage.

Uit het laboratoriumonderzoek blijkt dat in mengmonster 1 van de bovengrond voor de onderzochte parameters lood en PAKtotaal (10VROM) een overschrijding van de achtergrondwaarde is aangetoond.

Uit het laboratoriumonderzoek blijkt dat in mengmonster 2 van de ondergrond voor geen van de onderzochte parameters een overschrijding van de achtergrondwaarde is aangetoond.

Uit het laboratoriumonderzoek blijkt dat in het ondiepe grondwater uit peilbuis 3 voor de onderzochte parameter barium een overschrijding van de streefwaarde is aangetoond.

Gezien de verkregen resultaten van het onderzoek dient de gestelde hypothese "onverdachte locatie" voor de locatie te worden verworpen.

Op basis van het historisch onderzoek, de zintuiglijke beoordeling van de grond- en grondwatermonsters en de resultaten van het chemisch-analytisch onderzoek kan geconcludeerd worden dat er geen risico's voor de volksgezondheid en het milieu aanwezig zijn met betrekking tot de huidige en voorgenomen activiteiten op de onderzoekslocatie.

De verkregen resultaten geven geen aanleiding tot het uitvoeren van een nader bodemonderzoek.

De verkregen resultaten van het onderzoek vormen geen belemmering voor een omgevingsvergunningaanvraag voor de verbouw van de bestaande schuur tot een woonbestemming.

Dit onderzoek kan niet gebruikt worden voor afvoer van grond, welke afkomstig is van de onderzoekslocatie. Hiervoor dienen de toepassingseisen van het Besluit bodemkwaliteit in acht genomen te worden.

1 INLEIDING

In opdracht van Contek Serooskerke heeft Mitec Advies B.V. in juli 2016 een verkennend bodemonderzoek conform de NEN 5740 uitgevoerd ter plaatse van een deel van de locatie Wijkhuijsweg 2 te Oostkapelle.

In bijlage 1 is de globale ligging van de onderzoekslocatie aangegeven in een regionale situatieschets.

Reden voor het uitvoeren van het verkennend bodemonderzoek is een voorgenomen omgevingsvergunningaanvraag voor de verbouw van de bestaande schuur tot een woonbestemming.

Doel van het verkennend bodemonderzoek is het verkrijgen van inzicht in de actuele bodemkwaliteit ter plaatse van de onderzoekslocatie en op basis hiervan na te gaan of de bodemkwaliteit een belemmering kan opleveren voor een omgevingsvergunningaanvraag voor de verbouw van de bestaande schuur tot een woonbestemming.

Op basis van de verkregen informatie van de gemeente Veere en de opdrachtgever is een onderzoeksprogramma opgesteld op basis van de Nederlandse Norm 5740. Deze norm beschrijft de werkwijze voor het opstellen van de onderzoeksstrategie bij uitvoering van een verkennend bodemonderzoek naar de aanwezigheid van bodemverontreiniging.

Het veldwerk is uitgevoerd door de heer B. Maas, gecertificeerd en erkend veldwerker van Mitec Advies B.V. Dit alles conform de BRL SIKB 2000 (Beoordelingsrichtlijn voor SIKB-procescertificaat voor veldwerk bij milieuhygiënisch bodemonderzoek), inclusief de onderliggende protocollen 2001 en 2002.

Het procescertificaat van Mitec Advies B.V. en het daarbij behorende keurmerk zijn uitsluitend van toepassing op de activiteiten inzake de monsterneming en de overdracht van de monsters, inclusief de daarbij behorende veldwerkregistratie, aan een erkend laboratorium of de opdrachtgever.

Als referentiekader bij de beoordeling van de analyseresultaten wordt het laatst aangepaste toetsingskader van het Ministerie van V.R.O.M. gebruikt (Circulaire Bodemsanering 2013 d.d. 1 juli 2013).

De onderzochte locatie is niet in eigendom van Mitec Advies B.V. of gerelateerde zusterbedrijven. Hierdoor is de wettelijk voorgeschreven functiescheiding geborgd.

In dit rapport wordt verslag gedaan van de uitgevoerde werkzaamheden. Het vooronderzoek op basis van de NEN 5725 is geïntegreerd in onderhavig rapport als hoofdstuk 2. Vervolgens bevat hoofdstuk 3 de verrichte werkzaamheden. In hoofdstuk 4 worden de resultaten van het onderzoek weergegeven. In hoofdstuk 5 wordt een conclusie getrokken en een advies gegeven. Tot slot worden in hoofdstuk 6 het restrisico en de betrouwbaarheid van het onderzoek besproken.

2 VOORONDERZOEK

2.1 Inleiding

Voor het historisch onderzoek is gebruik gemaakt van gegevens verkregen uit:

- kadastrale kaarten;
- grondwater kaarten;
- topografische kaarten;
- een locatie bezoek;
- informatie van het bevoegd gezag;
- informatie van de opdrachtgever.

Voor de geo(hydro)logische gegevens zijn de betreffende grondwaterkaarten en topografische kaarten van het Instituut voor Grondwater en Geo-Energie (Dienst Grondwaterverkenning T.N.O.) te Delft geraadpleegd.

2.2 Huidige situatie

De onderzoekslocatie is gelegen op een deel van de locatie Wijkhuijsweg 2 te Oostkapelle.

De onderzoekslocatie is kadastraal bekend als gemeente Domburg, sectie K, nummer 4120.

De onderzoekslocatie is gelegen in een buitengebied ten zuidoosten van de woonkern van Oostkapelle.

De totale onderzoekslocatie (voorgenomen verbouwwlak) heeft een oppervlakte van circa 350m² en is in zijn geheel bebouwd met een schuur.

De onderzoekslocatie is in zijn geheel (inpandig) verhard met een in goede staat verkerende betonvloer en maakt deel uit van een groter perceel.

2.3 Historie

Van de onderzoekslocatie en directe omgeving zijn bij de gemeente Veere met betrekking tot milieu en bodem geen historische gegevens bekend.

Volgens de Bodemkwaliteitskaart van de gemeente Veere is:

- de onderzoekslocatie gelegen in de zone "Buitengebied" en heeft de onderzoekslocatie de bodemfunctie "Overig";
- op de onderzoekslocatie de bovengrond (bodemlaag van 0-50 cm-mv) te classificeren als zijnde bodemkwaliteitsklasse "Achtergrondwaarde". Dit gebaseerd op toetsing aan het generiek kader;
- op de onderzoekslocatie de ondergrond (bodemlaag van 50-200 cm-mv) te classificeren als zijnde bodemkwaliteitsklasse "Achtergrondwaarde". Dit gebaseerd op toetsing aan het generiek kader;
- de onderzoekslocatie niet gelegen in een voormalig fruitteeltgebied.

Indien grond toegepast gaat worden op locaties waar gebiedsspecifiek beleid (gebiedsspecifiek kader) van toepassing is dan dient de Nota Bodembeheer van de desbetreffende gemeente te worden geraadpleegd of contact opgenomen te worden met het bevoegd gezag.

Bij het Bodemloket zijn van de onderzoekslocatie geen (bodem)gegevens bekend.

2.4 Geohydrologie

Opbouw bodem volgens Grondwaterkaart van Nederland van de Dienst Grondwaterverkenning TNO (Juni 1985).

Profielbeschrijving plus meters NAP

0.0 - -2.0	Klei	Licht veenhoudend	Deklaag
-2.0 - -4.0	Middelfijn t/m uiterst fijn zand	Zwak slibhoudend	Deklaag
-4.0 - -5.0	Veen		Deklaag
-5.0 - -16.0	Matig grof t/m matig fijnzand	Veenbrokjes, matig slibhoudend	Deklaag
-16.0 - -20.0	Middel fijn t/m uiterst fijn zand	Zwak slibhoudend	Formatie van Twente
-20.0 - -22.0	Uiterst grof t/m middel grof zand		Formatie van Twente
-22.0 - -29.0	Uiterst grof t/m middel grof zand	Zwak slibhoudend	Formatie van Keftenheye
-29.0 - -35.0	Middel fijn t/m uiterst fijn zand	Kleibrokjes	Formatie van Tegelen

Het eerste watervoerend pakket wordt aangetroffen 16 tot circa 50 meter minus NAP. De eerste scheidende laag wordt ter plaatse van boring 60 niet aangetroffen. De tweede scheidende laag ligt op een diepte van circa 110 tot 125 meter minus NAP.

Het tweede watervoerend pakket wordt in de omgeving aangetroffen van 52 tot 95 meter minus NAP. Het is bekend dat er een derde watervoerend pakket ligt op een diepte van circa 120 tot 210 meter minus NAP. De dikte van de slecht doorlatende basis is niet bekend, wel is bekend dat deze zich bevindt op een diepte van circa 210 meter. In de boring is een peilfilterstelling geplaatst. Deze bevindt zich op een diepte van circa 18 meter tot 35 meter minus NAP.

Er is een scheiding tussen zout en brak grondwater. Deze ligt op een diepte van circa 29 meter minus NAP. De laag zout water is circa 5 meter dik.

2.5 Conclusie vooronderzoek

Op basis van de verkregen informatie van de gemeente Veere en de opdrachtgever is de hypothese gesteld dat ter plaatse van de onderzoekslocatie geen bodemverontreiniging is te verwachten. De onderzoekslocatie is derhalve aangemerkt als een onverdachte locatie.

2.6 Onderzoeksstrategie

In tabel 1 wordt een overzicht gegeven van de geplande werkzaamheden op basis van de NEN 5740.

oppervlakte	protocol	verharding	aantal boringen			aantal monsters en analyses	
			tot 0.5 m-mv	en tot 2.0 m-mv	en peilbuis	grond	grondwater
circa 350 m2	ONV	beton, schelpen en grind	2	1	1	1 NEN bg 1 NEN og	1 NEN gw

Tabel 1. Uit te voeren werkzaamheden

Het NEN-pakket voor grond bevat de volgende parameters:

- de zware metalen barium, cadmium, kobalt, koper, lood, molybdeen, nikkel, zink en kwik;
- polycyclische aromatische koolwaterstoffen (PAK's 10);
- minerale olie;
- som PCB's;
- lutum- en organisch stofgehalte;
- droogrest.

Het NEN-pakket voor grondwater bevat de volgende parameters:

- de zware metalen barium, cadmium, cobalt, koper, lood, molybdeen, nikkel, zink en kwik;
- vluchtige aromaten;
- vluchtige chloorkoolwaterstoffen/chloorbenzenen;
- minerale olie.

Alle monstervoorbehandelingen en analyses worden onder AS3000 condities uitgevoerd. De geleidbaarheid, de zuurgraad en de troebelheid van het grondwater zullen tijdens het bemonsteren van het grondwater worden bepaald.

3 VERRICHTE WERKZAAMHEDEN

Voor het onderzoeksprogramma zijn de richtlijnen van de Nederlandse Norm 5740 als uitgangspunt gehanteerd. Het bodemonderzoek heeft betrekking op het terrein zoals dat in bijlage 2 is weergegeven.

De veldwerkzaamheden zijn, voor zover mogelijk, uitgevoerd conform de Nederlandse Praktijk-Richtlijnen (NPR) en de vigerende versie van de BRL 2000 en bijbehorende VKB-protocollen. Hierbij worden tevens in het veld boorbeschrijvingen gemaakt.

3.1 Veldwerkzaamheden

Voordat met het veldwerk is begonnen, is, zoals te doen gebruikelijk, het terrein visueel gecontroleerd op mogelijke verontreinigingen als gevolg van o.a. illegale lozingen en/of stortingen (bijv. afgewerkte olie, gevaarlijk afval, e.d.). Tijdens deze controle zijn geen bijzonderheden aangetroffen.

Ten aanzien van de inspectie voor asbest dient opgemerkt te worden dat hier voldoende aandacht aan is besteed, doch deze inspectie is niet uitgevoerd overeenkomstig de voorschriften zoals die in NEN 5707 (Inspectie, monsterneming en analyse van asbest in bodem en partijen grond) en/of de NEN 5897 (Monsterneming en analyse van asbest in onbewerkt bouw- en sloopafval en recyclinggranulaat) staan omschreven.

Het veldwerk voor het verkennend bodemonderzoek is uitgevoerd in juli 2016 zoals in paragraaf 2.6 is aangegeven. Op 7 juli 2016 zijn de grondboringen verricht en is de peilbuis geplaatst. Op 14 juli 2016 is het grondwater uit de peilbuis bemonsterd.

De bodemprofielen van de uitgevoerde grondboringen zijn beschreven en de opgeboorde grond is zintuiglijk beoordeeld. De beschrijvingen van de bodemprofielen zijn opgenomen in bijlage 4. Aan de hand van de uitgevoerde grondboringen kan een globale beschrijving van de bodemopbouw worden gegeven.

De grond is bemonsterd per traject van maximaal 50 cm.

De situering van de boorplaatsen en de peilbuis is aangegeven in bijlage 2.

3.2 Zintuiglijke waarnemingen

Bij de uitgevoerde grondboringen zijn zintuiglijk afwijkingen waargenomen. Deze zintuiglijk waargenomen afwijkingen staan in onderstaande tabel weergegeven.

Tijdens het veldwerk zijn op het maaiveld (rondom de boringen) en in de opgeboorde grond geen asbestverdachte materialen aangetroffen.

Boring	Diepte boring (m -mv)	Traject (m -mv)	Grondsoort	Waargenomen bijzonderheden
01	3,00	0,00 - 0,50	klei	sporen baksteen
		0,50 - 1,50	klei	matig roesthoudend
02	0,50	0,00 - 0,50	klei	sporen puin
03	0,50	0,00 - 0,20		sterk schelphoudend, volledig puin
04	2,00	0,00 - 0,20		volledig grind, volledig puin
		0,20 - 0,28		klinker
		0,28 - 0,50	klei	sporen puin

Tabel 2. Zintuiglijk waargenomen bijzonderheden

3.3 Laboratoriumonderzoek

De verzamelde grond- en grondwatermonsters zijn zo spoedig mogelijk na monsterneming aangeboden aan het door de Raad van Accreditatie erkende Milieulaboratorium Alcontrol Laboratories te Rotterdam. Vooraf heeft door Mitec Advies B.V. conservering van de monsters plaatsgevonden.

- grond

Het laboratorium is verzocht grondmengmonsters samen te stellen en te analyseren volgens onderstaande tabel. Het analysecertificaat van de grondmengmonsters is opgenomen in bijlage 5.

Analysemonster	Traject (m -mv)	Deelmonsters	Analysepakket
MM1	0,00 - 0,50	01 (0,00 - 0,50) 02 (0,00 - 0,50) 03 (0,20 - 0,50) 04 (0,28 - 0,50)	NEN grond
MM2	0,50 - 2,00	01 (0,50 - 1,00) 01 (1,00 - 1,50) 01 (1,50 - 2,00) 04 (0,50 - 1,00) 04 (1,00 - 1,50) 04 (1,50 - 2,00)	NEN grond

Tabel 3. Mengmonsters grond

- grondwater

Het laboratorium is verzocht het aangeboden grondwatermonster te analyseren volgens onderstaande tabel. Het analysecertificaat van het grondwatermonster is opgenomen in bijlage 5.

Monstercode	Peilbuisnummer	Filterstelling (m-mv)	Analysepakket
001	Pb 1	2,00 - 3,00	NEN grondwater

Tabel 4. Grondwatermonster

4 RESULTATEN

4.1 Toetsing

De analyseresultaten worden beoordeeld aan de hand van de Achtergrond- en Interventiewaarden uit de Circulaire Bodemsanering 2013 van 1 juli 2013 van het Ministerie van Volkshuisvesting Ruimtelijke Ordening en Milieubeheer (voor grondwater wordt nog steeds de term Streefwaarde gehanteerd). De betekenis van de richtwaarden is als volgt:

Achtergrondwaarden: de gehalten zoals die op dit moment voorkomen in de bodem van natuur- en landbouwgronden waarvoor geldt dat er geen sprake is van belasting door lokale verontreinigingsbronnen. De Achtergrondwaarden zijn gerelateerd aan het organische stof- en lutumgehalte van de bodem.

Interventiewaarden: geven aan wanneer de functionele eigenschappen, die de bodem heeft voor mens, dier en plant ernstig zijn, of dreigen te worden verminderd. De Interventiewaarden (I) zijn gerelateerd aan het organische stof- en lutumgehalte van de bodem.

Bij gevallen van bodemverontreiniging waarbij de Interventiewaarden niet worden overschreden, wordt door toetsing van de gemeten concentratie van de betreffende component(en) aan het gemiddelde van de Achtergrond- en Interventiewaarde (Tussenwaarde) van deze component(en) nagegaan of nader onderzoek naar de ernst en omvang van de verontreiniging nodig is (Index > 0,5 en < 1,0 = Tussenwaarde (T)).

De Achtergrond- en Interventiewaarden voor de grond en het grondwater van onderhavige onderzoekslocatie, zijn opgenomen in de toetsingstabellen bijgevoegd als bijlage 6. Ook de berekende Tussenwaarden voor nader onderzoek zijn in deze bijlage opgenomen.

Bij de beoordeling van de aangetroffen gehalten in de grond en in het grondwater is de volgende terminologie gebruikt:

- o geen Achtergrond- (AW), Streef- (S) en Interventiewaarden (I) bekend, maar wel verhoogd gemeten
- gehalten kleiner of gelijk aan de Achtergrond-(AW), Streefwaarde (S) of detectiegrens
- + groter dan de Achtergrond- (AW) of Streefwaarde (S) en kleiner dan de Index < 0,5 (Tussenwaarde (T))
- ++ groter dan of gelijk aan de Index > 0,5 en < 1,0 (Tussenwaarde (T)) en kleiner dan de Interventiewaarde (I)
- +++ groter dan of gelijk aan de Interventiewaarde (I = Index > 1,0)

In de tabellen in onderstaande paragraaf zijn de analyseresultaten van de grond opgenomen in mg/kg d.s., tenzij anders aangegeven. De analyseresultaten van het grondwater zijn opgenomen in µg/l. In de tabellen worden de gemeten gehalten weergegeven die groter dan de Achtergrondwaarde (AW) zijn aangetroffen.

4.2 Grond en grondwater

Grond

Parameter	Mengmonster 1, bovengrond boringen 1, 2, 3, 4 0-50, 0-50, 20-50, 28-50 cm-mv		Mengmonster 2, ondergrond boringen 1 en 4 50-200 cm-mv	
	conc. > AW	toetsing	conc. > AW	toetsing
Metalen				
barium		-		-
cadmium		-		-
kobalt		-		-
koper		-		-
lood	41	+		-
molybdeen		-		-
nikkel		-		-
zink		-		-
kwik		-		-
PAK's 10 VROM	2.537	+		-
Som PCB's µg		-		-
Minerale olie		-		-
Lutumgehalte (%)	17		16	
Humusgehalte (%)	2		1	

Tabel 5. Overzicht aangetroffen gehalten in de grond (mg/kg d.s.)

Grondwater

Parameter	Peilbuis Pb 1	
	conc. > S	toetsing
Metalen		
barium	110	+
cadmium		-
kobalt		-
koper		-
lood		-
molybdeen		-
nikkel		-
zink		-
kwik		-
Vluchtige aromaten		
benzeen		-
tolueen		-
ethylbenzeen		-
som-xylenen		-
naftaleen		-
styreen		-
Vluchtige chloorkoolwaterstoffen		
dichloormethaan		-
1,2-dichloorethaan		-
cis 1,2-dichloorethaan		-
tetrachlooretheen		-
tetrachloormethaan		-
1,1,1-trichloorethaan		-
1,1,2-trichloorethaan		-
1,1-dichlooretheen		-
som (cis, trans) 1, 2- dichloorethenen		-
trichlooretheen		-
chloroform		-
vinylchloride		-
monochloorbenzeen		-
dichloorbenzenen		-
Minerale olie		-
Grondwaterstand (cm-mv)	142	
Zuurgraad (pH)	7.3	
Geleidbaarheid (µS/cm)	2648	
Troebelheid (NTU)	44.6	

Tabel 6. Overzicht aangetroffen gehalten in het grondwater (µg/l)

5 CONCLUSIES EN ADVIES

5.1 Conclusies

Uit het laboratoriumonderzoek blijkt dat in mengmonster 1 van de bovengrond voor de onderzochte parameters lood en PAKtotaal (10VROM) een overschrijding van de achtergrondwaarde is aangetoond.

Uit het laboratoriumonderzoek blijkt dat in mengmonster 2 van de ondergrond voor geen van de onderzochte parameters een overschrijding van de achtergrondwaarde is aangetoond.

Uit het laboratoriumonderzoek blijkt dat in het ondiepe grondwater uit peilbuis 3 voor de onderzochte parameter barium een overschrijding van de streefwaarde is aangetoond.

Gezien de verkregen resultaten van het onderzoek dient de gestelde hypothese "onverdachte locatie" voor de locatie te worden verworpen.

5.2 Advies

Op basis van het historisch onderzoek, de zintuiglijke beoordeling van de grond- en grondwatermonsters en de resultaten van het chemisch-analytisch onderzoek kan geconcludeerd worden dat er geen risico's voor de volksgezondheid en het milieu aanwezig zijn met betrekking tot de huidige en voorgenomen activiteiten op de onderzoekslocatie.

De verkregen resultaten geven geen aanleiding tot het uitvoeren van een nader bodemonderzoek.

De verkregen resultaten van het onderzoek vormen geen belemmering voor een omgevingsvergunningaanvraag voor de verbouw van de bestaande schuur tot een woonbestemming.

6 RESTRISICO EN BETROUWBAARHEID

6.1 Restrisico

Onder restrisico wordt verstaan de kans, dat ondanks een bodemonderzoek achteraf aanvullende bodemverontreiniging wordt geconstateerd.

Het restrisico in deze situatie wordt bepaald door de (relatief kleine) kans, dat plaatselijk een beperkte spot met verontreiniging aanwezig is.

Daarom dient bij sloop- en bouwactiviteiten en bij het omzetten van grond steeds aandacht gegeven te worden aan bijzondere kenmerken m.b.t. eventuele bodemverontreiniging. Bodemverontreiniging is in het veld te herkennen aan een afwijkende kleur, geur en dergelijke van de grond.

Uiteraard kunnen, op dit moment, nog niet bekende obstakels zoals voormalige leidingwerken, putten, puinpakketten en dergelijke eveneens een aanwijzing zijn. Eventueel aangetroffen bijzonderheden dienen te allen tijde nader bekeken te worden.

Teneinde de aanvoer van verontreinigde grond te voorkomen, dient, ingeval van aanvoer van grond en/of ophoogzand, de leverancier van de grond en/of het ophoogzand een certificaat te overleggen van de herkomst en van de chemische kwaliteit van het aangevoerde materiaal.

6.2 Betrouwbaarheid

Het onderhavige onderzoek is op zorgvuldige wijze verricht volgens de algemeen gebruikelijke inzichten en methode.

Mitec Advies B.V. streeft bij elk bodem- en/of grondwateronderzoek naar een optimale representativiteit. Echter een dergelijk onderzoek is gebaseerd op het verrichten van een beperkt aantal boringen en het nemen van een beperkt aantal monsters.

Hierdoor blijft het mogelijk dat plaatselijke afwijkingen in de samenstelling van grond en/of grondwater aanwezig zijn welke tijdens het onderzoek niet naar voren zijn gekomen.


Mitec Advies B.V. is niet aansprakelijk voor hieruit voortvloeiende schade of gevolgen van welke aard ook. Hierbij wordt er tevens op gewezen, dat het uitgevoerde onderzoek een momentopname is. De grond en of het grondwater kan na het onderzoek van kwaliteit veranderen door bijvoorbeeld een calamiteit, aanvoer van grond, enz.

Op basis van de uit dit onderzoek verkregen gegevens kan geen uitspraak worden gedaan over de aan- of afwezigheid van asbest. Hiervoor dient een onderzoek plaats te vinden conform de voorschriften zoals die in NEN 5707 (inspectie, monsterneming en analyse van asbest in bodem en partijen grond) en/of de NEN 5897 (monsterneming en analyse van asbest in onbewerkt bouw- en sloopafval en recyclinggranulaat) staan omschreven.

In algemene zin wordt gesteld dat aanwezigheid van puinlagen en/of grondlagen waarin bijmenging van puin en/of ander sloopafval voorkomt worden verdacht voor verontreinigingen met asbest, tenzij de betreffende lagen zijn toegepast voordat grootschalig met asbest werd gewerkt en dit aantoonbaar kan worden gemaakt en/of het tegendeel is bewezen (door uitgevoerd asbestonderzoek conform de NEN 5707 en/of NEN 5897).

BIJLAGE 1

Regionale situatieschets

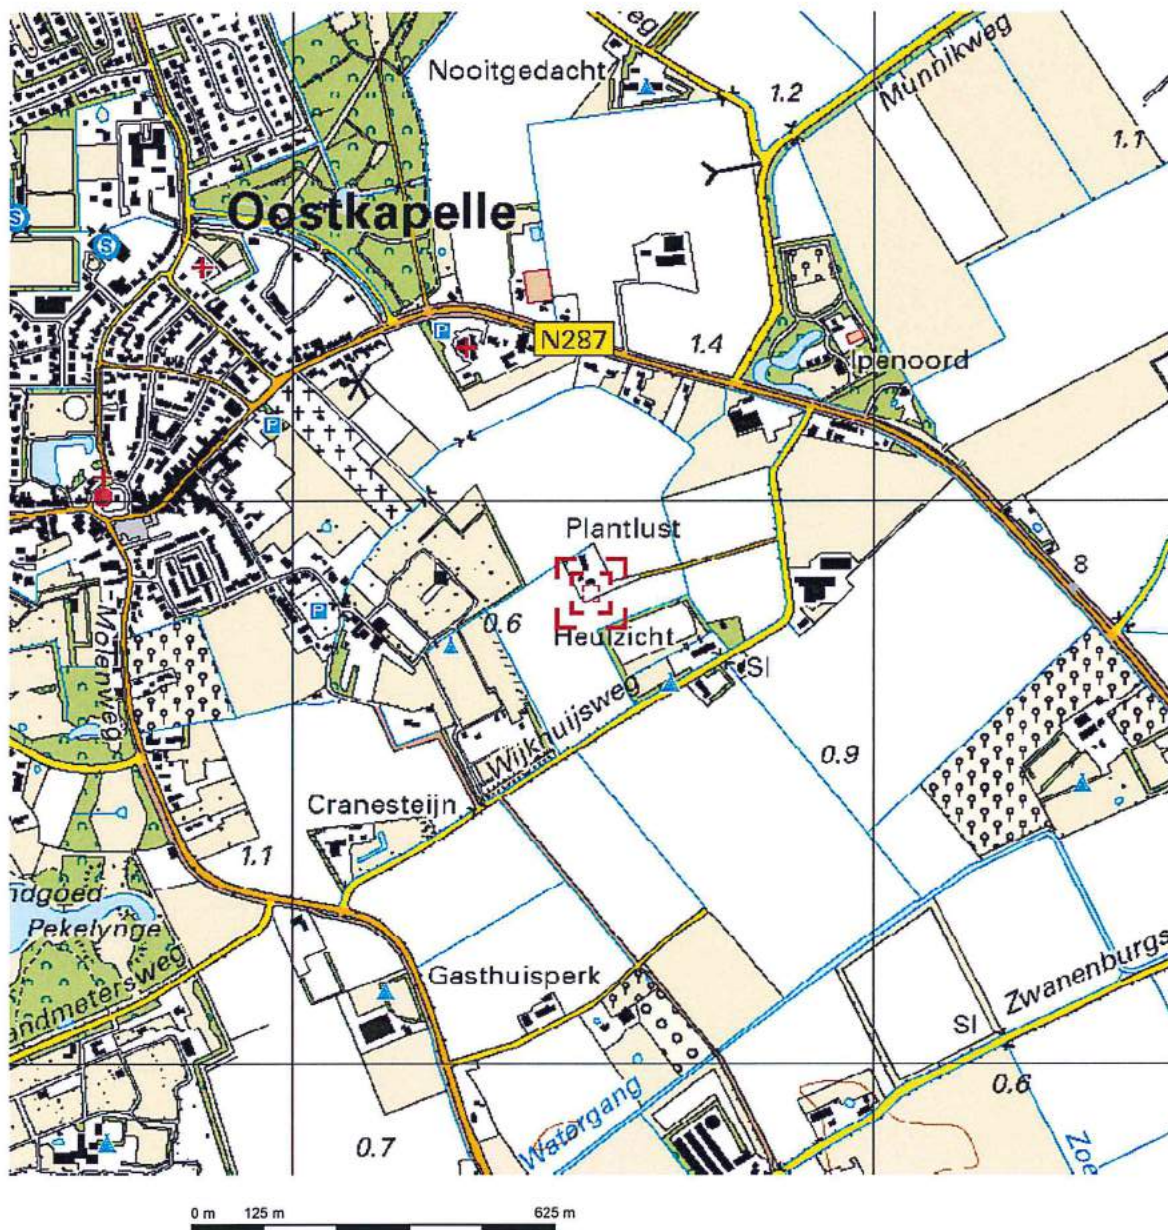

Deze kaart is noordgericht.

Schaal 1: 12500

Hier bevindt zich Kadastraal object DOMBURG K 4120
Wijkhuijsweg 2, 4356 RC OOSTKAPELLE
CC-BY Kadaster.



BEBOUWING
a bebouwd gebied
b gebouwen
c hoogbouw
d kas

WEGEN
autosnelweg
hoofdweg met gescheiden rijbanen
hoofdweg
regionale weg met gescheiden rijbanen
regionale weg
lokale weg met gescheiden rijbanen
lokale weg
weg met losse of slechte verharding
onverharde weg
straat/overige weg
voetgangersgebied
fietspad
pad, voetpad
weg in aanleg
viaduct
aquaduct
tunnel
vaste brug
beweegbare brug
brug op pijlers

SPOORWEGEN
spoorweg: enkelspoor
spoorweg: meerspoor
a station b spoorweg in tunnel
tramweg
a sneltram b sneltramhalte
a metro bovengronds
b metrostation



HYDROGRAFIE
waterloop: smaller dan 3 m
waterloop: 3-6 m breed
waterloop: breder dan 5 m
a schutsluis b stuwen
c koedam
a duiker b grondduiker
c afsluithare duiker

BODEMGEBUIK
a grasland met sloten
b akkerland met greppels
c boomgaard
d fruitkwekerij
e boomkwekerij
f grasland met populierenopstand
g loofbos
h naaldbos
i gemengd bos
j griend
k heide
l zand
m drasland, moeras
n rietland
o dodenakker, begraafplaats
p overig bodemgebruik

OVERIGE SYMBOLEN
a religieus gebouw
b toren, hoge koepel
c religieus gebouw met toren
d markant object
e watertoren
f vuurtoren
a gemeentehuis
b postkantoor
c politiebureau
d wegwijzer
a kapel
b kruis
c vlampijp
d telescoop
a windmolen
b windradmolen
c waterrad
d windturbine
a oliepompijnstallatie
b seimast
c zendmast
a hunebed
b monument
c gemeal
a kampeerterrein
b sportcomplex
c ziekenhuis
a paal b grenspunt c boom
schietbaan
afstrering
hoogspanningsleiding met mast
muur
geluidswering


BIJLAGE 2

Situatieschets met boringen en peilbuis

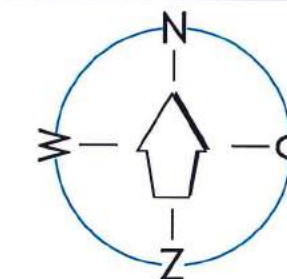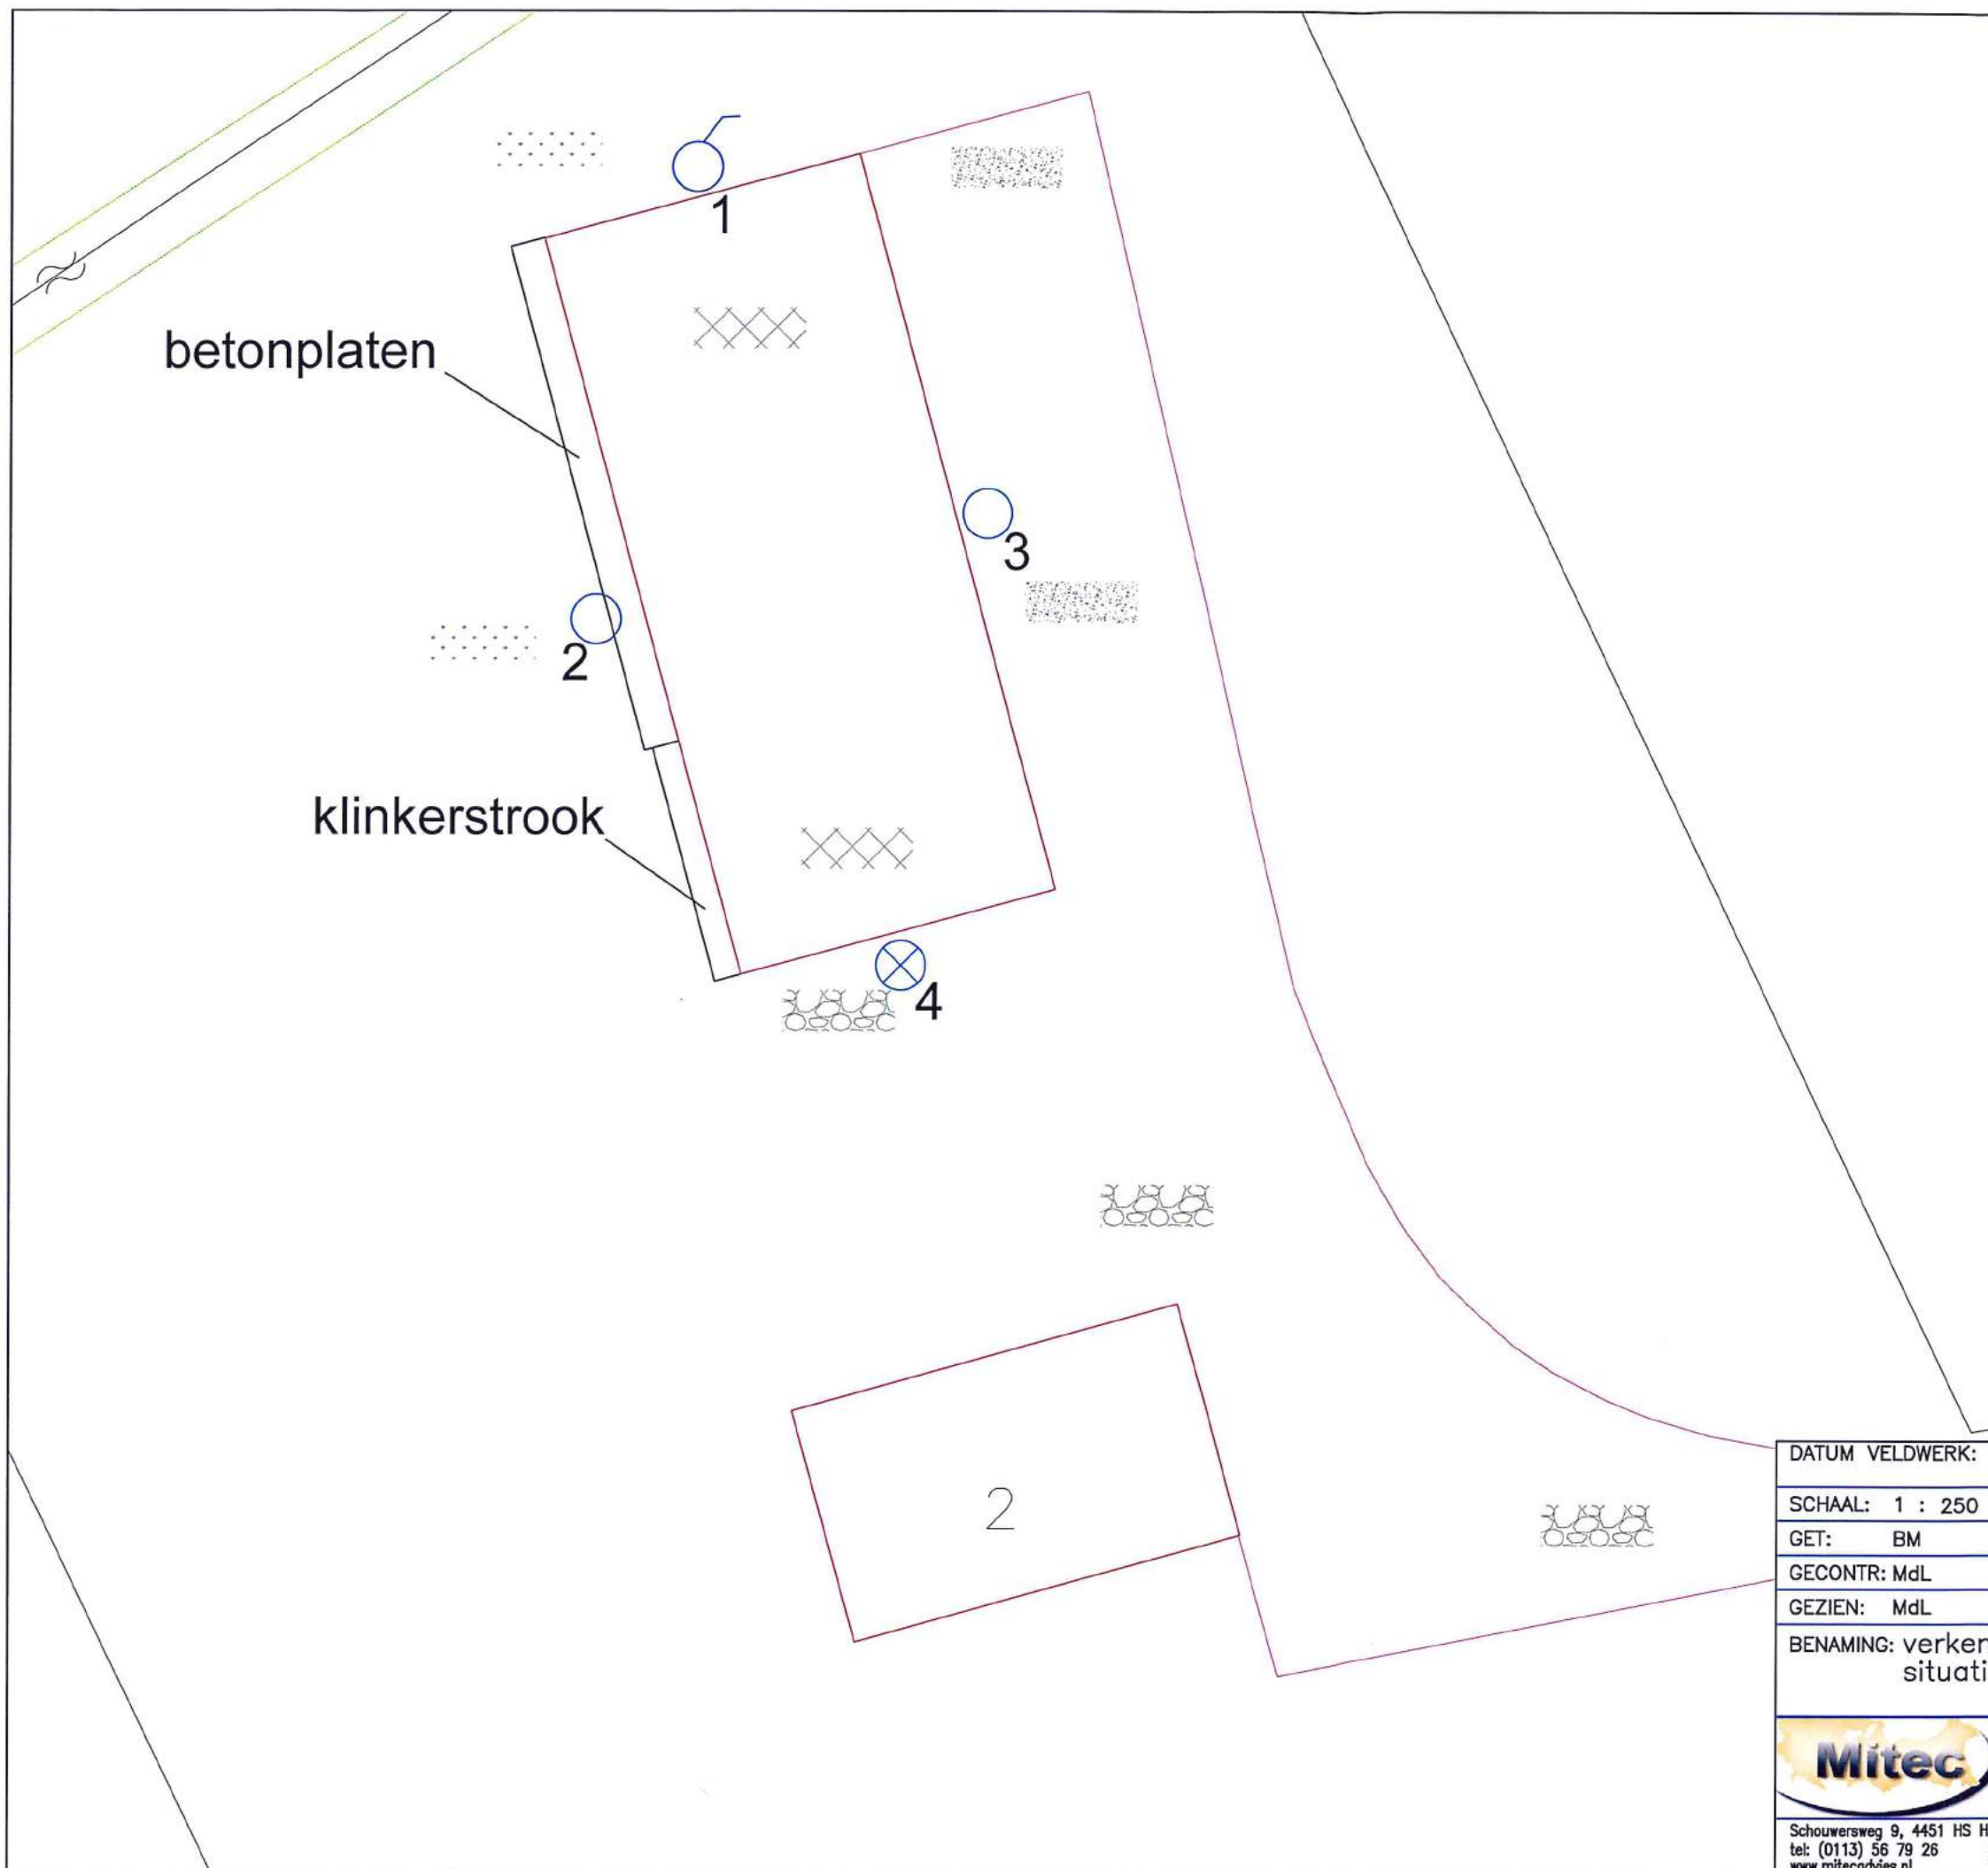

-Overzicht-

Kaart niet op schaal

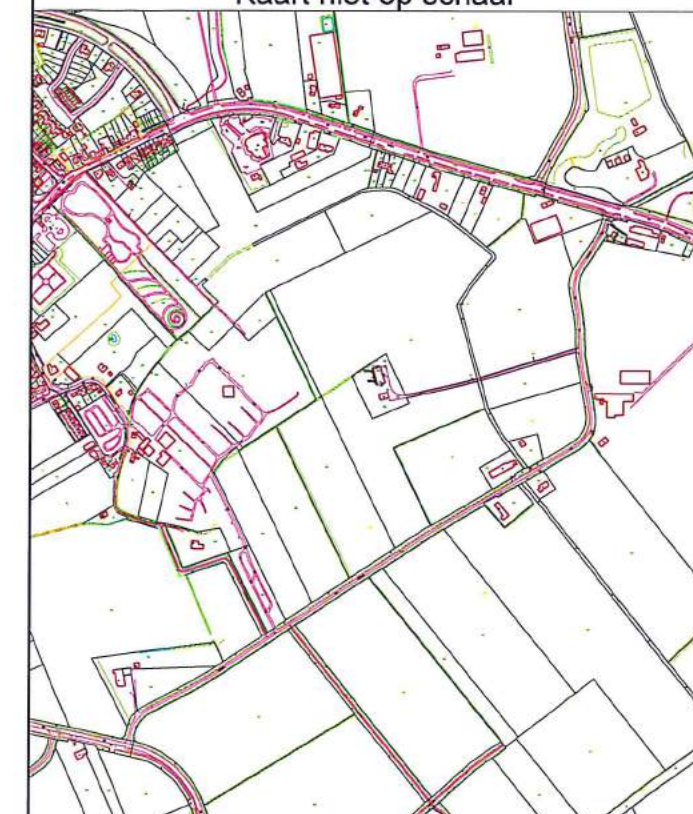

-Legenda-

- Boring tot 0,5 m-mv
- ⊗ Boring tot 2,0 m-mv
- ♂ Boring afgewerkt met een peilbuis
- ▨ Schelpen
- ▤ Gras
- ▦ Beton
- ▧ Grind

DATUM VELDWERK:	07-07-2016 14-07-2016	NAAM VELDWERKER: BM NAAM VELDWERKER: BM
SCHAAL: 1 : 250		OPMERKINGEN:
GET: BM	07-07-2016	
GECONTR: MdL	07-07-2016	Wijkhuisweg 2 Oostkapelle
GEZIEN: MdL	07-07-2016	
BENAMING: verkennend bodemonderzoek situatieschets met boorpunten en peilbuis		
		FORMAAT: A3
Schouwersweg 9, 4451 HS HEINKENSZAND tel: (0113) 56 79 26 www.mitecadvies.nl		WERK NUMMER: 16MDL229.10 TEKENING NUMMER: 16MDL229.10/01
fax: (0113) 56 79 28 info@mitecadvies.nl		WIJZIGINGEN A: B: C:

BIJLAGE 3

Foto's



BIJLAGE 4

Profielbeschrijvingen grondboringen

Legenda (conform NEN 5104)

grind

	Grind, siltig
	Grind, zwak zandig
	Grind, matig zandig
	Grind, sterk zandig
	Grind, uiterst zandig

zand

	Zand, kleiig
	Zand, zwak siltig
	Zand, matig siltig
	Zand, sterk siltig
	Zand, uiterst siltig

veen

	Veen, mineraalarm
	Veen, zwak kleiig
	Veen, sterk kleiig
	Veen, zwak zandig
	Veen, sterk zandig

klei

	Klei, zwak siltig
	Klei, matig siltig
	Klei, sterk siltig
	Klei, uiterst siltig
	Klei, zwak zandig
	Klei, matig zandig
	Klei, sterk zandig

leem

	Leem, zwak zandig
	Leem, sterk zandig

overige toevoegingen

	zwak humeus
	matig humeus
	sterk humeus
	zwak grindig
	matig grindig
	sterk grindig

geur

	geen geur
	zwakke geur
	matige geur
	sterke geur
	uiterste geur

olie

	geen olie-water reactie
	zwakke olie-water reactie
	matige olie-water reactie
	sterke olie-water reactie
	uiterste olie-water reactie

p.i.d.-waarde

	>0
	>1
	>10
	>100
	>1000
	>10000

monsters

	geroerd monster
	ongeroid monster


overig

	bijzonder bestanddeel
	Gemiddeld hoogste grondwaterstand
	grondwaterstand
	Gemiddeld laagste grondwaterstand

	slib
--	------


	water
--	-------

peilbuis

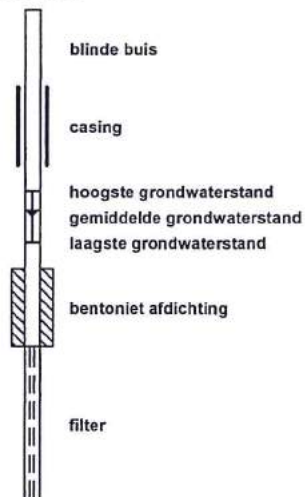





Boring: 01

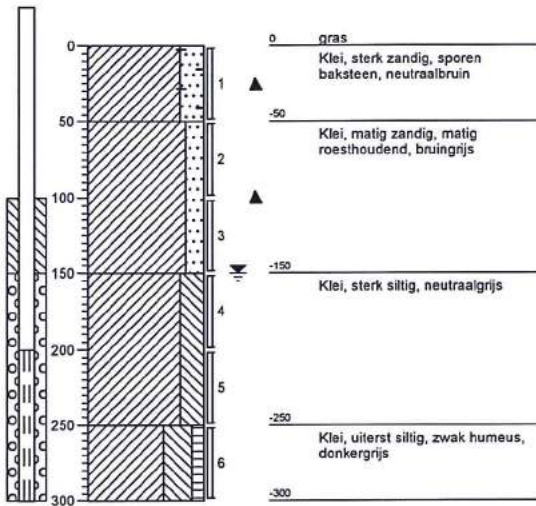


Boring: 02

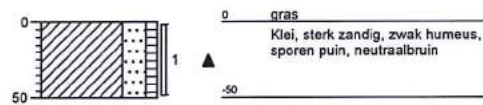

Boring: 03

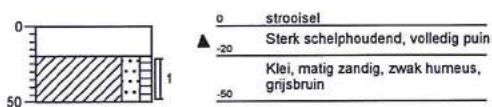

Boring: 04

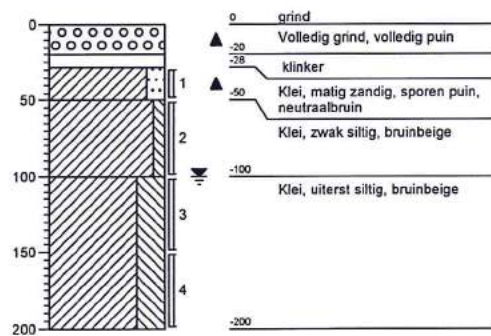

BIJLAGE 5

Analyseresultaten grond- en grondwater



Analysrapport

Mitec Advies BV
M. de Leeuw
Schouwersweg 9
4451 HS HEINKENSZAND

Blad 1 van 6

Uw projectnaam : Wijkhuisweg 2 Oostkapelle
Uw projectnummer : 16MDL229.10
ALcontrol rapportnummer : 12337895, versienummer: 1
Rapport-verificatienummer : B2RA7QKC

Rotterdam, 12-07-2016

Geachte heer/mevrouw,

Hierbij ontvangt u de analyse resultaten van het laboratoriumonderzoek ten behoeve van uw project 16MDL229.10. Het onderzoek werd uitgevoerd conform uw opdracht. De gerapporteerde resultaten hebben uitsluitend betrekking op de geteste monsters. De door u aangegeven omschrijvingen voor de monsters en het project zijn overgenomen in dit analysrapport.

Het onderzoek is, met uitzondering van eventueel door derden uitgevoerd onderzoek, uitgevoerd door ALcontrol B.V., gevestigd aan de Steenhouwerstraat 15 in Rotterdam (NL).

Dit analysrapport bestaat inclusief bijlagen uit 6 pagina's. In geval van een versienummer van '2' of hoger vervallen de voorgaande versies. Alle bijlagen maken onlosmakelijk onderdeel uit van het rapport. Alleen vermenigvuldiging van het hele rapport is toegestaan.

Mocht u vragen en/of opmerkingen hebben naar aanleiding van dit rapport, bijvoorbeeld als u nadere informatie nodig heeft over de meetonzekerheid van de analyseresultaten in dit rapport, dan verzoeken wij u vriendelijk contact op te nemen met de afdeling Customer Support.

Wij vertrouwen er op u met deze informatie van dienst te zijn.

Hoogachtend,



R. van Duin
Laboratory Manager



Mitec Advies BV
M. de Leeuw

Analyserapport

Blad 2 van 6

Projectnaam Wijkhuisweg 2 Oostkapelle
Projectnummer 16MDL229.10
Rapportnummer 12337895 - 1

Orderdatum 07-07-2016
Startdatum 07-07-2016
Rapportagedatum 12-07-2016

Nummer	Monstersoort	Monsterspecificatie		
001	Grond (AS3000)	MM1 01 (0-50) 02 (0-50) 03 (20-50) 04 (28-50)		
002	Grond (AS3000)	MM2 01 (50-100) 01 (100-150) 01 (150-200) 04 (50-100) 04 (100-150) 04 (150-200)		
Analyse	Eenheid	Q	001	002
droge stof	gew.-%	S	84.8	80.2
gewicht artefacten	g	S	<1	<1
aard van de artefacten	-	S	geen	geen
organische stof (gloeiverlies)	% vd DS	S	2.0	1.0
KORRELGROOTTEVERDELING				
lutum (bodem)	% vd DS	S	17	16
METALEN				
barium	mg/kgds	S	<20	<20
cadmium	mg/kgds	S	<0.2	<0.2
kobalt	mg/kgds	S	4.4	5.4
koper	mg/kgds	S	8.1	<5
kwik	mg/kgds	S	0.09	<0.05
lood	mg/kgds	S	41	<10
molybdeen	mg/kgds	S	<0.5	<0.5
nikkel	mg/kgds	S	9.0	13
zink	mg/kgds	S	51	37
POLYCYCLISCHE AROMATISCHE KOOLWATERSTOFFEN				
naftaleen	mg/kgds	S	<0.01	<0.01
fenantreen	mg/kgds	S	0.25	0.02
antraceen	mg/kgds	S	0.02	<0.01
fluoranteen	mg/kgds	S	0.71	0.06
benzo(a)antraceen	mg/kgds	S	0.21	<0.01
chryseen	mg/kgds	S	0.28	0.02
benzo(k)fluoranteen	mg/kgds	S	0.22	0.02
benzo(a)pyreen	mg/kgds	S	0.33	0.02
benzo(ghi)peryleen	mg/kgds	S	0.26	0.02
indeno(1,2,3-cd)pyreen	mg/kgds	S	0.25	0.02
pak-totaal (10 van VROM) (0.7 factor)	mg/kgds	S	2.537 ¹⁾	0.201 ¹⁾
POLYCHLOORBIFENYLEN (PCB)				
PCB 28	µg/kgds	S	<1	<1
PCB 52	µg/kgds	S	<1	<1
PCB 101	µg/kgds	S	<1	<1
PCB 118	µg/kgds	S	<1	<1
PCB 138	µg/kgds	S	<1	<1
PCB 153	µg/kgds	S	<1	<1
PCB 180	µg/kgds	S	<1	<1
som PCB (7) (0.7 factor)	µg/kgds	S	4.9 ¹⁾	4.9 ¹⁾
MINERALE OLIE				

De met S gemerkte analyses zijn geaccrediteerd en vallen onder de AS3000-erkenning.

Paraaf :



Mitec Advies BV
M. de Leeuw

Analysrapport

Blad 3 van 6

Projectnaam Wijkhuisweg 2 Oostkapelle
Projectnummer 16MDL229.10
Rapportnummer 12337895 - 1

Orderdatum 07-07-2016
Startdatum 07-07-2016
Rapportagedatum 12-07-2016

Nummer	Monstersoort	Monsterspecificatie
001	Grond (AS3000)	MM1 01 (0-50) 02 (0-50) 03 (20-50) 04 (28-50)
002	Grond (AS3000)	MM2 01 (50-100) 01 (100-150) 01 (150-200) 04 (50-100) 04 (100-150) 04 (150-200)

Analyse	Eenheid	Q	001	002
fractie C10-C12	mg/kgds		<5	<5
fractie C12-C22	mg/kgds		<5	<5
fractie C22-C30	mg/kgds		<5	<5
fractie C30-C40	mg/kgds		<5	<5
totaal olie C10 - C40	mg/kgds	S	<20	<20

De met S gemerkte analyses zijn geaccrediteerd en vallen onder de AS3000-erkenning.

Paraaf :



Mitec Advies BV
M. de Leeuw

Analysrapport

Blad 4 van 6

Projectnaam Wijkhuisweg 2 Oostkapelle
Projectnummer 16MDL229.10
Rapportnummer 12337895 - 1

Orderdatum 07-07-2016
Startdatum 07-07-2016
Rapportagedatum 12-07-2016

Monster beschrijvingen

- | | | |
|------|---|--|
| 001 | * | De monstervoorbehandeling en analyses zijn uitgevoerd conform Accreditatieschema AS3000, dit geldt alleen voor de analyses die worden gerapporteerd met het "S" kenmerk. |
|
 | | |
| 002 | * | De monstervoorbehandeling en analyses zijn uitgevoerd conform Accreditatieschema AS3000, dit geldt alleen voor de analyses die worden gerapporteerd met het "S" kenmerk. |
-

Voetnoten

- | | |
|---|---|
| 1 | De sommatie na verrekening van de 0.7 factor voor <-waarden volgens BoToVa. |
|---|---|

Paraaf :



Projectnaam Wijkhuisweg 2 Oostkapelle
 Projectnummer 16MDL229.10
 Rapportnummer 12337895 - 1

Orderdatum 07-07-2016
 Startdatum 07-07-2016
 Rapportagedatum 12-07-2016

Analyse	Monstersoort	Relatie tot norm
droge stof	Grond (AS3000)	Grond: Gelijkwaardig aan ISO 11465 en gelijkwaardig aan NEN-EN 15934. Grond (AS3000): conform AS3010-2 en gelijkwaardig aan NEN-EN 15934
gewicht artefacten	Grond (AS3000)	Conform AS3000 en conform NEN-EN 16179
aard van de artefacten	Grond (AS3000)	Idem
organische stof (gloeiverlies)	Grond (AS3000)	Grond: gelijkwaardig aan NEN 5754. Grond (AS3000): conform AS3010-3
lutum (bodem)	Grond (AS3000)	Grond: eigen methode. Grond (AS3000): conform AS3010-4
barium	Grond (AS3000)	Conform AS3010-5, conform NEN 6950 (ontsluiting conform NEN 6961, meting conform NEN 6966) eigen methode (ontsluiting conform NEN 6961, meting conform ISO 22036).
cadmium	Grond (AS3000)	Idem
kobalt	Grond (AS3000)	Idem
koper	Grond (AS3000)	Idem
kwik	Grond (AS3000)	Conform AS3010-5 en conform NEN 6950 (ontsluiting conform NEN 6961, meting conform NEN-ISO 16772)
lood	Grond (AS3000)	Conform AS3010-5, conform NEN 6950 (ontsluiting conform NEN 6961, meting conform NEN 6966) eigen methode (ontsluiting conform NEN 6961, meting conform ISO 22036).
molybdeen	Grond (AS3000)	Idem
nikkel	Grond (AS3000)	Idem
zink	Grond (AS3000)	Idem
naftaleen	Grond (AS3000)	Conform AS3010-6
fenantreen	Grond (AS3000)	Idem
antraceen	Grond (AS3000)	Idem
fluoranteen	Grond (AS3000)	Idem
benzo(a)antraceen	Grond (AS3000)	Idem
chryseen	Grond (AS3000)	Idem
benzo(k)fluoranteen	Grond (AS3000)	Idem
benzo(a)pyreen	Grond (AS3000)	Idem
benzo(ghi)peryleen	Grond (AS3000)	Idem
indeno(1,2,3-cd)pyreen	Grond (AS3000)	Idem
pak-totaal (10 van VROM) (0.7 factor)	Grond (AS3000)	Idem
PCB 28	Grond (AS3000)	Conform AS3010-8
PCB 52	Grond (AS3000)	Idem
PCB 101	Grond (AS3000)	Idem
PCB 118	Grond (AS3000)	Idem
PCB 138	Grond (AS3000)	Idem
PCB 153	Grond (AS3000)	Idem
PCB 180	Grond (AS3000)	Idem
som PCB (7) (0.7 factor)	Grond (AS3000)	Idem
totaal olie C10 - C40	Grond (AS3000)	Conform prestatieblad 3010-7 Gelijkwaardig aan NEN-EN-ISO 16703

Monster	Barcode	Aanlevering	Monstername	Verpakking
001	Y5963467	07-07-2016	07-07-2016	ALC201
001	Y5963470	07-07-2016	07-07-2016	ALC201
001	Y5963471	07-07-2016	07-07-2016	ALC201
001	Y5963464	07-07-2016	07-07-2016	ALC201
002	Y5963472	07-07-2016	07-07-2016	ALC201
002	Y5963468	07-07-2016	07-07-2016	ALC201
002	Y5963463	07-07-2016	07-07-2016	ALC201

Paraaf :



Mitec Advies BV
M. de Leeuw

Analysrapport

Blad 6 van 6

Projectnaam Wijkhuisweg 2 Oostkapelle
Projectnummer 16MDL229.10
Rapportnummer 12337895 - 1

Orderdatum 07-07-2016
Startdatum 07-07-2016
Rapportagedatum 12-07-2016

Monster	Barcode	Aanlevering	Monstername	Verpakking
002	Y5963466	07-07-2016	07-07-2016	ALC201
002	Y5963465	07-07-2016	07-07-2016	ALC201
002	Y5963469	07-07-2016	07-07-2016	ALC201

Paraaf :



Analysrapport

Mitec Advies BV
M. de Leeuw
Schouwersweg 9
4451 HS HEINKENSZAND

Blad 1 van 5

Uw projectnaam : Wijkhuisweg 2 Oostkapelle
Uw projectnummer : 16MDL229.10
ALcontrol rapportnummer : 12341898, versienummer: 1
Rapport-verificatienummer : C95QDMUQ

Rotterdam, 20-07-2016

Geachte heer/mevrouw,

Hierbij ontvangt u de analyse resultaten van het laboratoriumonderzoek ten behoeve van uw project 16MDL229.10. Het onderzoek werd uitgevoerd conform uw opdracht. De gerapporteerde resultaten hebben uitsluitend betrekking op de geteste monsters. De door u aangegeven omschrijvingen voor de monsters en het project zijn overgenomen in dit analysrapport.

Het onderzoek is, met uitzondering van eventueel door derden uitgevoerd onderzoek, uitgevoerd door ALcontrol B.V., gevestigd aan de Steenhouwerstraat 15 in Rotterdam (NL).

Dit analysrapport bestaat inclusief bijlagen uit 5 pagina's. In geval van een versienummer van '2' of hoger vervallen de voorgaande versies. Alle bijlagen maken onlosmakelijk onderdeel uit van het rapport. Alleen vermenigvuldiging van het hele rapport is toegestaan.

Mocht u vragen en/of opmerkingen hebben naar aanleiding van dit rapport, bijvoorbeeld als u nadere informatie nodig heeft over de meetonzekerheid van de analyseresultaten in dit rapport, dan verzoeken wij u vriendelijk contact op te nemen met de afdeling Customer Support.

Wij vertrouwen er op u met deze informatie van dienst te zijn.

Hoogachtend,



R. van Duin
Laboratory Manager



Mitec Advies BV
M. de Leeuw

Analyserapport

Blad 2 van 5

Projectnaam Wijkhuisweg 2 Oostkapelle
Projectnummer 16MDL229.10
Rapportnummer 12341898 - 1

Orderdatum 14-07-2016
Startdatum 14-07-2016
Rapportagedatum 20-07-2016

Nummer	Monstersoort	Monsterspecificatie		
001	Grondwater (AS3000)	01-01-1 peilbuis 01 (200-300)		
Analyse	Eenheid	Q	001	
METALEN				
barium	µg/l	S	110	
cadmium	µg/l	S	<0.20	
kobalt	µg/l	S	<2	
koper	µg/l	S	<2.0	
kwik	µg/l	S	<0.05	
lood	µg/l	S	<2.0	
molybdeen	µg/l	S	2.9	
nikkel	µg/l	S	<3	
zink	µg/l	S	43	
VLUCHTIGE AROMATEN				
benzeen	µg/l	S	<0.2	
tolueen	µg/l	S	<0.2	
ethylbenzeen	µg/l	S	<0.2	
o-xyleen	µg/l	S	<0.1	
p- en m-xyleen	µg/l	S	<0.2	
xylenen (0.7 factor)	µg/l	S	0.21 ¹⁾	
styreen	µg/l	S	<0.2	
POLYCYCLISCHE AROMATISCHE KOOLWATERSTOFFEN				
naftaleen	µg/l	S	<0.02	
GEHALOGENEERDE KOOLWATERSTOFFEN				
1,1-dichloorethaan	µg/l	S	<0.2	
1,2-dichloorethaan	µg/l	S	<0.2	
1,1-dichlooretheen	µg/l	S	<0.1	
cis-1,2-dichlooretheen	µg/l	S	<0.1	
trans-1,2-dichlooretheen	µg/l	S	<0.1	
som (cis,trans) 1,2-dichloorethenen (0.7 factor)	µg/l	S	0.14 ¹⁾	
dichloormethaan	µg/l	S	<0.2	
1,1-dichloorpropaan	µg/l	S	<0.2	
1,2-dichloorpropaan	µg/l	S	<0.2	
1,3-dichloorpropaan	µg/l	S	<0.2	
som dichloorpropanen (0.7 factor)	µg/l	S	0.42 ¹⁾	
tetrachlooretheen	µg/l	S	<0.1	
tetrachloormethaan	µg/l	S	<0.1	
1,1,1-trichloorethaan	µg/l	S	<0.1	
1,1,2-trichloorethaan	µg/l	S	<0.1	
trichlooretheen	µg/l	S	<0.2	
chloroform	µg/l	S	<0.2	
vinylchloride	µg/l	S	<0.2	
tribroommethaan	µg/l	S	<0.2	

De met S gemerkte analyses zijn geaccrediteerd en vallen onder de AS3000-erkenning.

Paraaf :



Mitec Advies BV
M. de Leeuw

Analyserapport

Blad 3 van 5

Projectnaam Wijkhuisweg 2 Oostkapelle
Projectnummer 16MDL229.10
Rapportnummer 12341898 - 1

Orderdatum 14-07-2016
Startdatum 14-07-2016
Rapportagedatum 20-07-2016

Nummer	Monstersoort	Monsterspecificatie
001	Grondwater (AS3000)	01-01-1 peilbuis 01 (200-300)

Analyse	Eenheid	Q	001
---------	---------	---	-----

MINERALE OLIE

fractie C10-C12	µg/l		<25
fractie C12-C22	µg/l		<25
fractie C22-C30	µg/l		<25
fractie C30-C40	µg/l		<25
totaal olie C10 - C40	µg/l	S	<50

De met S gemerkte analyses zijn geaccrediteerd en vallen onder de AS3000-erkenning.

Paraaf :





Mitec Advies BV
M. de Leeuw

Analyserapport

Blad 4 van 5

Projectnaam Wijkhuisweg 2 Oostkapelle
Projectnummer 16MDL229.10
Rapportnummer 12341898 - 1

Orderdatum 14-07-2016
Startdatum 14-07-2016
Rapportagedatum 20-07-2016

Monster beschrijvingen

001 * De monstervoorbehandeling en analyses zijn uitgevoerd conform Accreditatieschema AS3000, dit geldt alleen voor de analyses die worden gerapporteerd met het "S" kenmerk.

Voetnoten

1 De sommatie na verrekening van de 0.7 factor voor <-waarden volgens BoToVa.

Paraaf :



Mitec Advies BV

M. de Leeuw

Analyserapport

Blad 5 van 5

Projectnaam Wijkhuisweg 2 Oostkapelle
 Projectnummer 16MDL229.10
 Rapportnummer 12341898 - 1

Orderdatum 14-07-2016
 Startdatum 14-07-2016
 Rapportagedatum 20-07-2016

Analyse	Monstersoort	Relatie tot norm
barium	Grondwater (AS3000)	Conform AS3110-3 en Conform NEN 6966 (meting conform NEN-EN-ISO 11885)
cadmium	Grondwater (AS3000)	Idem
kobalt	Grondwater (AS3000)	Idem
koper	Grondwater (AS3000)	Idem
kwik	Grondwater (AS3000)	Conform AS3110-3 (meting conform NEN-EN-ISO 17852)
lood	Grondwater (AS3000)	Conform AS3110-3 en Conform NEN 6966 (meting conform NEN-EN-ISO 11885)
molybdeen	Grondwater (AS3000)	Idem
nikkel	Grondwater (AS3000)	Idem
zink	Grondwater (AS3000)	Idem
benzeen	Grondwater (AS3000)	Conform AS3130-1
tolueen	Grondwater (AS3000)	Idem
ethylbenzeen	Grondwater (AS3000)	Idem
o-xyleen	Grondwater (AS3000)	Idem
p- en m-xyleen	Grondwater (AS3000)	Idem
xylenen (0.7 factor)	Grondwater (AS3000)	Conform AS3130-1
styreen	Grondwater (AS3000)	Conform AS3130-1
naftaleen	Grondwater (AS3000)	Conform AS3110-4
1,1-dichloorethaan	Grondwater (AS3000)	Conform AS3130-1
1,2-dichloorethaan	Grondwater (AS3000)	Idem
1,1-dichlooretheen	Grondwater (AS3000)	Idem
cis-1,2-dichlooretheen	Grondwater (AS3000)	Idem
trans-1,2-dichlooretheen	Grondwater (AS3000)	Idem
som (cis,trans) 1,2-dichloorethenen (0.7 factor)	Grondwater (AS3000)	Idem
dichloormethaan	Grondwater (AS3000)	Idem
1,1-dichloorpropaan	Grondwater (AS3000)	Idem
1,2-dichloorpropaan	Grondwater (AS3000)	Idem
1,3-dichloorpropaan	Grondwater (AS3000)	Idem
som dichloorpropanen (0.7 factor)	Grondwater (AS3000)	Idem
tetrachlooretheen	Grondwater (AS3000)	Idem
tetrachloormethaan	Grondwater (AS3000)	Idem
1,1,1-trichloorethaan	Grondwater (AS3000)	Idem
1,1,2-trichloorethaan	Grondwater (AS3000)	Idem
trichlooretheen	Grondwater (AS3000)	Idem
chloroform	Grondwater (AS3000)	Idem
vinylchloride	Grondwater (AS3000)	Idem
tribroommethaan	Grondwater (AS3000)	Idem
totaal olie C10 - C40	Grondwater (AS3000)	Conform AS3110-5

Monster	Barcode	Aanlevering	Monsternummer	Verpakking
001	B1515131	14-07-2016	14-07-2016	ALC204
001	G6171806	14-07-2016	14-07-2016	ALC236
001	G6171811	14-07-2016	14-07-2016	ALC236

Paraaf:

BIJLAGE 6

Toetsingskader grond- en grondwater

Toetsing volgens BoToVa, module T.12-Beoordeling kwaliteit van grond volgens Wbb
(Toetsversie 2.0.0, toetskader WBB, SIKB versie 12.0.0, toetsingsdatum: 12-07-2016 - 13:28)

Projectcode	Wijkhuysweg 2 Oostkapelle											
Projectnaam	16MDL229.10											
Monsteromschrijving	MM1											
Monstersoort	Grond (AS3000)											
Monster conclusie	Voldoet aan Achtergrondwaarde											
Analyse	Eenheid	AR	BT	AT	AC	BC	BI	AW	T	I	RBK	
droge stof	%	84.8	84.8		--							
gewicht artefacten	g	<1			--							
aard van de artefacten	-	Geen										
organische stof (gloeiverlies)	%	2.0	2		--							
KORRELGROOTTEVERDELING												
lutum (bodem)	% vd DS	17	17		--							
METALEN												
barium ⁺	mg/kg	<20	18.9	18.9		--				920	20	
cadmium	mg/kg	<0.2	0.196	0.196		<=AW	0.03	0.6	6.8	13	0.2	
kobalt	mg/kg	4.4	5.86	5.86		<=AW	0.05	15	102	190	3	
koper	mg/kg	8.1	11	11		<=AW	0.19	40	115	190	5	
kwik	mg/kg	0.09	0.104	0.104		<=AW	0.00	0.15	18	36	0.05	
lood	mg/kg	41	50.5	50.5	*	WO	0.00	50	290	530	10	
molybdeen	mg/kg	<0.5	0.35	0.35		<=AW	0.01	1.5	96	190	1.5	
nikkel	mg/kg	9.0	11.7	11.7		<=AW	0.36	35	68	100	4	
zink	mg/kg	51	68.7	68.7		<=AW	0.12	140	430	720	20	
POLYCYCLISCHE AROMATISCHE KOOLWATERSTOFFEN												
naftaleen	mg/kg	<0.01	0.007		--	-						
fenantreen	mg/kg	0.25	0.25		--	-						
antraceen	mg/kg	0.02	0.02		--	-						
fluoranteen	mg/kg	0.71	0.71		--	-						
benzo(a)antraceen	mg/kg	0.21	0.21		--	-						
chryseen	mg/kg	0.28	0.28		--	-						
benzo(k)fluoranteen	mg/kg	0.22	0.22		--	-						
benzo(a)pyreen	mg/kg	0.33	0.33		--	-						
benzo(ghi)peryleen	mg/kg	0.26	0.26		--	-						
indeno(1,2,3-cd)pyreen	mg/kg	0.25	0.25		--	-						
pak-totaal (10 van VROM) (0.7 factor)	mg/kg	2.537	2.54	2.54	*	WO	0.03	1.5	21	40	0.35	
POLYCHLOORBIFENYLEN (PCB)												
PCB 28	ug/kg	<1	3.5		--	-						
PCB 52	ug/kg	<1	3.5		--	-						
PCB 101	ug/kg	<1	3.5		--	-						
PCB 118	ug/kg	<1	3.5		--	-						
PCB 138	ug/kg	<1	3.5		--	-						
PCB 153	ug/kg	<1	3.5		--	-						
PCB 180	ug/kg	<1	3.5		--	-						
som PCB (7) (0.7 factor)	ug/kg	4.9	24.5	24.5		<=AW	-	20	510	1000	4.9	
MINERALE OLIE												
fractie C10-C12	mg/kg	<5	17.5		--	--	-					
fractie C12-C22	mg/kg	<5	17.5		--	--	-					
fractie C22-C30	mg/kg	<5	17.5		--	--	-					
fractie C30-C40	mg/kg	<5	17.5		--	--	-					
totaal olie C10 - C40	mg/kg	<20	70	70		<=AW	0.02	190	2595	5000	35	

 Monstercode
12337895-001

 Monsteromschrijving
MM1 01 (0-50) 02 (0-50) 03 (20-50) 04 (28-50)

Toetsing volgens BoToVa, module T.12-Beoordeling kwaliteit van grond volgens Wbb

(Toetsversie 2.0.0, toetskader WBB, SIKB versie 12.0.0, toetsingsdatum: 12-07-2016 - 13:28)

Projectcode	Wijkhuysweg 2 Oostkapelle												
Projectnaam	16MDL229.10												
Monsteromschrijving	MM2												
Monstersoort	Grond (AS3000)												
Monster conclusie	Voldoet aan Achtergrondwaarde												
Analyse	Eenheid	AR	BT	AT	AC	BC	BI	AW	T				RBK
droge stof	%	80.2	80.2		--								
gewicht artefacten	g	<1			--								
aard van de artefacten	-	Geen											
organische stof (gloeiverlies)	%	1.0	1		--								
KORRELGROOTTEVERDELING													
lutum (bodem)	% vd DS	16	16		--								
METALEN													
barium ⁺	mg/kg	<20	19.7	19.7		--					920	20	
cadmium	mg/kg	<0.2	0.198	0.198		<=AW	0.03	0.6	6.8	13	0.2		
kobalt	mg/kg	5.4	7.5	7.5		<=AW	0.04	15	102	190	3		
koper	mg/kg	<5	4.88	4.88		<=AW	0.23	40	115	190	5		
kwik	mg/kg	<0.05	0.041	0.041		<=AW	0.00	0.15	18	36	0.05		
lood	mg/kg	<10	8.75	8.75		<=AW	0.09	50	290	530	10		
molybdeen	mg/kg	<0.5	0.35	0.35		<=AW	0.01	1.5	96	190	1.5		
nikkel	mg/kg	13	17.5	17.5		<=AW	0.27	35	68	100	4		
zink	mg/kg	37	51.3	51.3		<=AW	0.15	140	430	720	20		
POLYCYCLISCHE AROMATISCHE KOOLWATERSTOFFEN													
naftaleen	mg/kg	<0.01	0.007		--	-							
fenantreen	mg/kg	0.02	0.02		--	-							
antraceen	mg/kg	<0.01	0.007		--	-							
fluoranteen	mg/kg	0.06	0.06		--	-							
benzo(a)antraceen	mg/kg	<0.01	0.007		--	-							
chryseen	mg/kg	0.02	0.02		--	-							
benzo(k)fluoranteen	mg/kg	0.02	0.02		--	-							
benzo(a)pyreen	mg/kg	0.02	0.02		--	-							
benzo(ghi)peryleen	mg/kg	0.02	0.02		--	-							
indeno(1,2,3-cd)pyreen	mg/kg	0.02	0.02		--	-							
pak-totaal (10 van VROM) (0.7 factor)	mg/kg	0.201	0.201	0.201		<=AW	0.03	1.5	21	40	0.35		
POLYCHLOORBIFENYLEN (PCB)													
PCB 28	ug/kg	<1	3.5		--	-							
PCB 52	ug/kg	<1	3.5		--	-							
PCB 101	ug/kg	<1	3.5		--	-							
PCB 118	ug/kg	<1	3.5		--	-							
PCB 138	ug/kg	<1	3.5		--	-							
PCB 153	ug/kg	<1	3.5		--	-							
PCB 180	ug/kg	<1	3.5		--	-							
som PCB (7) (0.7 factor)	ug/kg	4.9	24.5	24.5		<=AW	-	20	510	1000	4.9		
MINERALE OLIE													
fractie C10-C12	mg/kg	<5	17.5		--	--	-						
fractie C12-C22	mg/kg	<5	17.5		--	--	-						
fractie C22-C30	mg/kg	<5	17.5		--	--	-						
fractie C30-C40	mg/kg	<5	17.5		--	--	-						
totaal olie C10 - C40	mg/kg	<20	70	70		<=AW	0.02	190	2595	5000	35		

 Monstercode
12337895-002

 Monsteromschrijving
MM2 01 (50-100) 01 (100-150) 01 (150-200) 04 (50-100) 04 (100-150) 04 (150-200)

Legenda

Verklaring kolommen

AR	Resultaat op het analyserapport
BT	Berekend toetsresultaat (omgerekend naar standaard bodem). Bij organische stof en lutum staan de voor de toetsing gebruikte waarden.
BC	Toetsoordeel
AT	ALcontrol toetsings resultaat (door ALcontrol berekend)
AC	ALcontrol toetsings conclusie (door ALcontrol bepaald)
AW	Achtergrondwaarde (door ALcontrol beheerd)
T	Tussenwaarde (door ALcontrol berekend en beheerd maar niet meer beschreven in de wetgeving)
I	Interventie waarde (door ALcontrol beheerd)
RBK	Tabel 1 (rapportagegrenzen), Staatscourant nr. 22335 (02-11-2012).
BI	ALcontrol berekende BodemIndex waarde: $=(BT - (S \text{ of } AW)) / (I - (S \text{ of } AW))$

Verklaring toetsingsoordelen

-	Geen toetsoordeel mogelijk
--	Heeft geen normwaarde, zorgplicht van toepassing
---	Interventiewaarde ontbreekt, zorgplicht van toepassing
#	Verhoogde rapportagegrens, voor meer informatie zie analysecertificaat
+	De normen voor barium zijn ingetrokken. Indien er sprake is van verhoogde bariumgehalten ten opzichte van de natuurlijke achtergrond als gevolg van een antropogene bron, kan dit gehalte door het bevoegd gezag worden beoordeeld op basis van de voormalige interventiewaarde voor barium van 625 mg/kg d.s (waterbodem) en de interventiewaarde voor landbodem van 920 mg/kg (landbodem).
<=AW	Kleiner dan of gelijk aan de achtergrondwaarde
WO	Wonen
IN	Industrie
>I	Groter dan interventiewaarde
>(ind)I	INEV (Indicatieve interventiewaarde) wordt overschreden
somIW>1	Interventiewaarde wordt overschreden door som fractie interventiewaarde > 1 (interventie factor)
^	Enkele parameters ontbreken in de som
NT>I	Niet Toepasbaar > Interventiewaarde
NT	Niet toepasbaar
*	Het gehalte is groter dan de streefwaarde/achtergrondwaarde en kleiner dan of gelijk aan het gemiddelde van de streef/achtergrond- en interventiewaarde (de toetsingswaarden zijn door ALcontrol beheerd)
**	Het gehalte is groter dan het gemiddelde van de streef/achtergrond- en interventiewaarde en kleiner dan of gelijk aan de interventiewaarde (de toetsingswaarden zijn door ALcontrol beheerd)
***	Het gehalte is groter dan de interventiewaarde (de toetsingswaarden zijn door ALcontrol beheerd)

Kleur informatie

Rood	> Interventiewaarde
Roze	Niet toepasbaar, nooit toepasbaar niet toepasbaar (> S).
Oranje	>= Tussenwaarde (BI ligt tussen 0.5 en 1) of groter dan de B waarde (component niveau)
	Klasse wonen of klasse industrie (monsterniveau)
Blauw	>= Achtergrond waarde, > streefwaarde, industrie of wonen

(Toetsversie 1.1.0, toetskader WBB, SIKB versie 12.0.0, toetsingsdatum: 20-07-2016 - 08:05)

Monstercode	Monsteromschrijving
12341898-001	01-01-1 peilbuis 01 (200-300)

Legenda

Verklaring kolommen

AR	Resultaat op het analyserapport
BT	Berekend toetsresultaat (omgerekend naar standaard bodem). Bij organische stof en lutum staan de voor de toetsing gebruikte waarden.
BC	Toetsoordeel
AT	ALcontrol toetsings resultaat (door ALcontrol berekend)
AC	ALcontrol toetsings conclusie (door ALcontrol bepaald)
AW	Achtergrondwaarde (door ALcontrol beheerd)
T	Tussenwaarde (door ALcontrol berekend en beheerd maar niet meer beschreven in de wetgeving)
I	Interventie waarde (door ALcontrol beheerd)
RBK	Tabel 1 (rapportagegrenzen), Staatscourant nr. 22335 (02-11-2012).
BI	ALcontrol berekende BodemIndex waarde: $= (BT - (S \text{ of } AW)) / (I - (S \text{ of } AW))$

Verklaring toetsingsoordelen

-	Geen toetsoordeel mogelijk
--	Heeft geen normwaarde, zorgplicht van toepassing
---	Streefwaarde ontbreekt, zorgplicht van toepassing
#	Verhoogde rapportagegrens, voor meer informatie zie analysecertificaat
<=AW	Kleiner dan of gelijk aan de achtergrondwaarde
<=S	Kleiner dan of gelijk aan de streefwaarde
>S	Groter dan de streefwaarde
>I	Groter dan interventiewaarde
>(ind)I	INEV (Indicatieve interventiewaarde) wordt overschreden
^	Enkele parameters ontbreken in de som
*	Het gehalte is groter dan de streefwaarde/achtergrondwaarde en kleiner dan of gelijk aan het gemiddelde van de streef/achtergrond- en interventiewaarde (de toetsingswaarden zijn door ALcontrol beheerd)
**	Het gehalte is groter dan het gemiddelde van de streef/achtergrond- en interventiewaarde en kleiner dan of gelijk aan de interventiewaarde (de toetsingswaarden zijn door ALcontrol beheerd)
***	Het gehalte is groter dan de interventiewaarde (de toetsingswaarden zijn door ALcontrol beheerd)

Kleur informatie

Rood	> Interventiewaarde, (BI > 1)
Oranje	>= Tussenwaarde (BI ligt tussen 0.5 en 1) of groter dan de B waarde (component niveau)
	Klasse wonen of klasse industrie (monsterniveau)
Blauw	>= Achtergrond waarde, > streefwaarde, industrie of wonen