


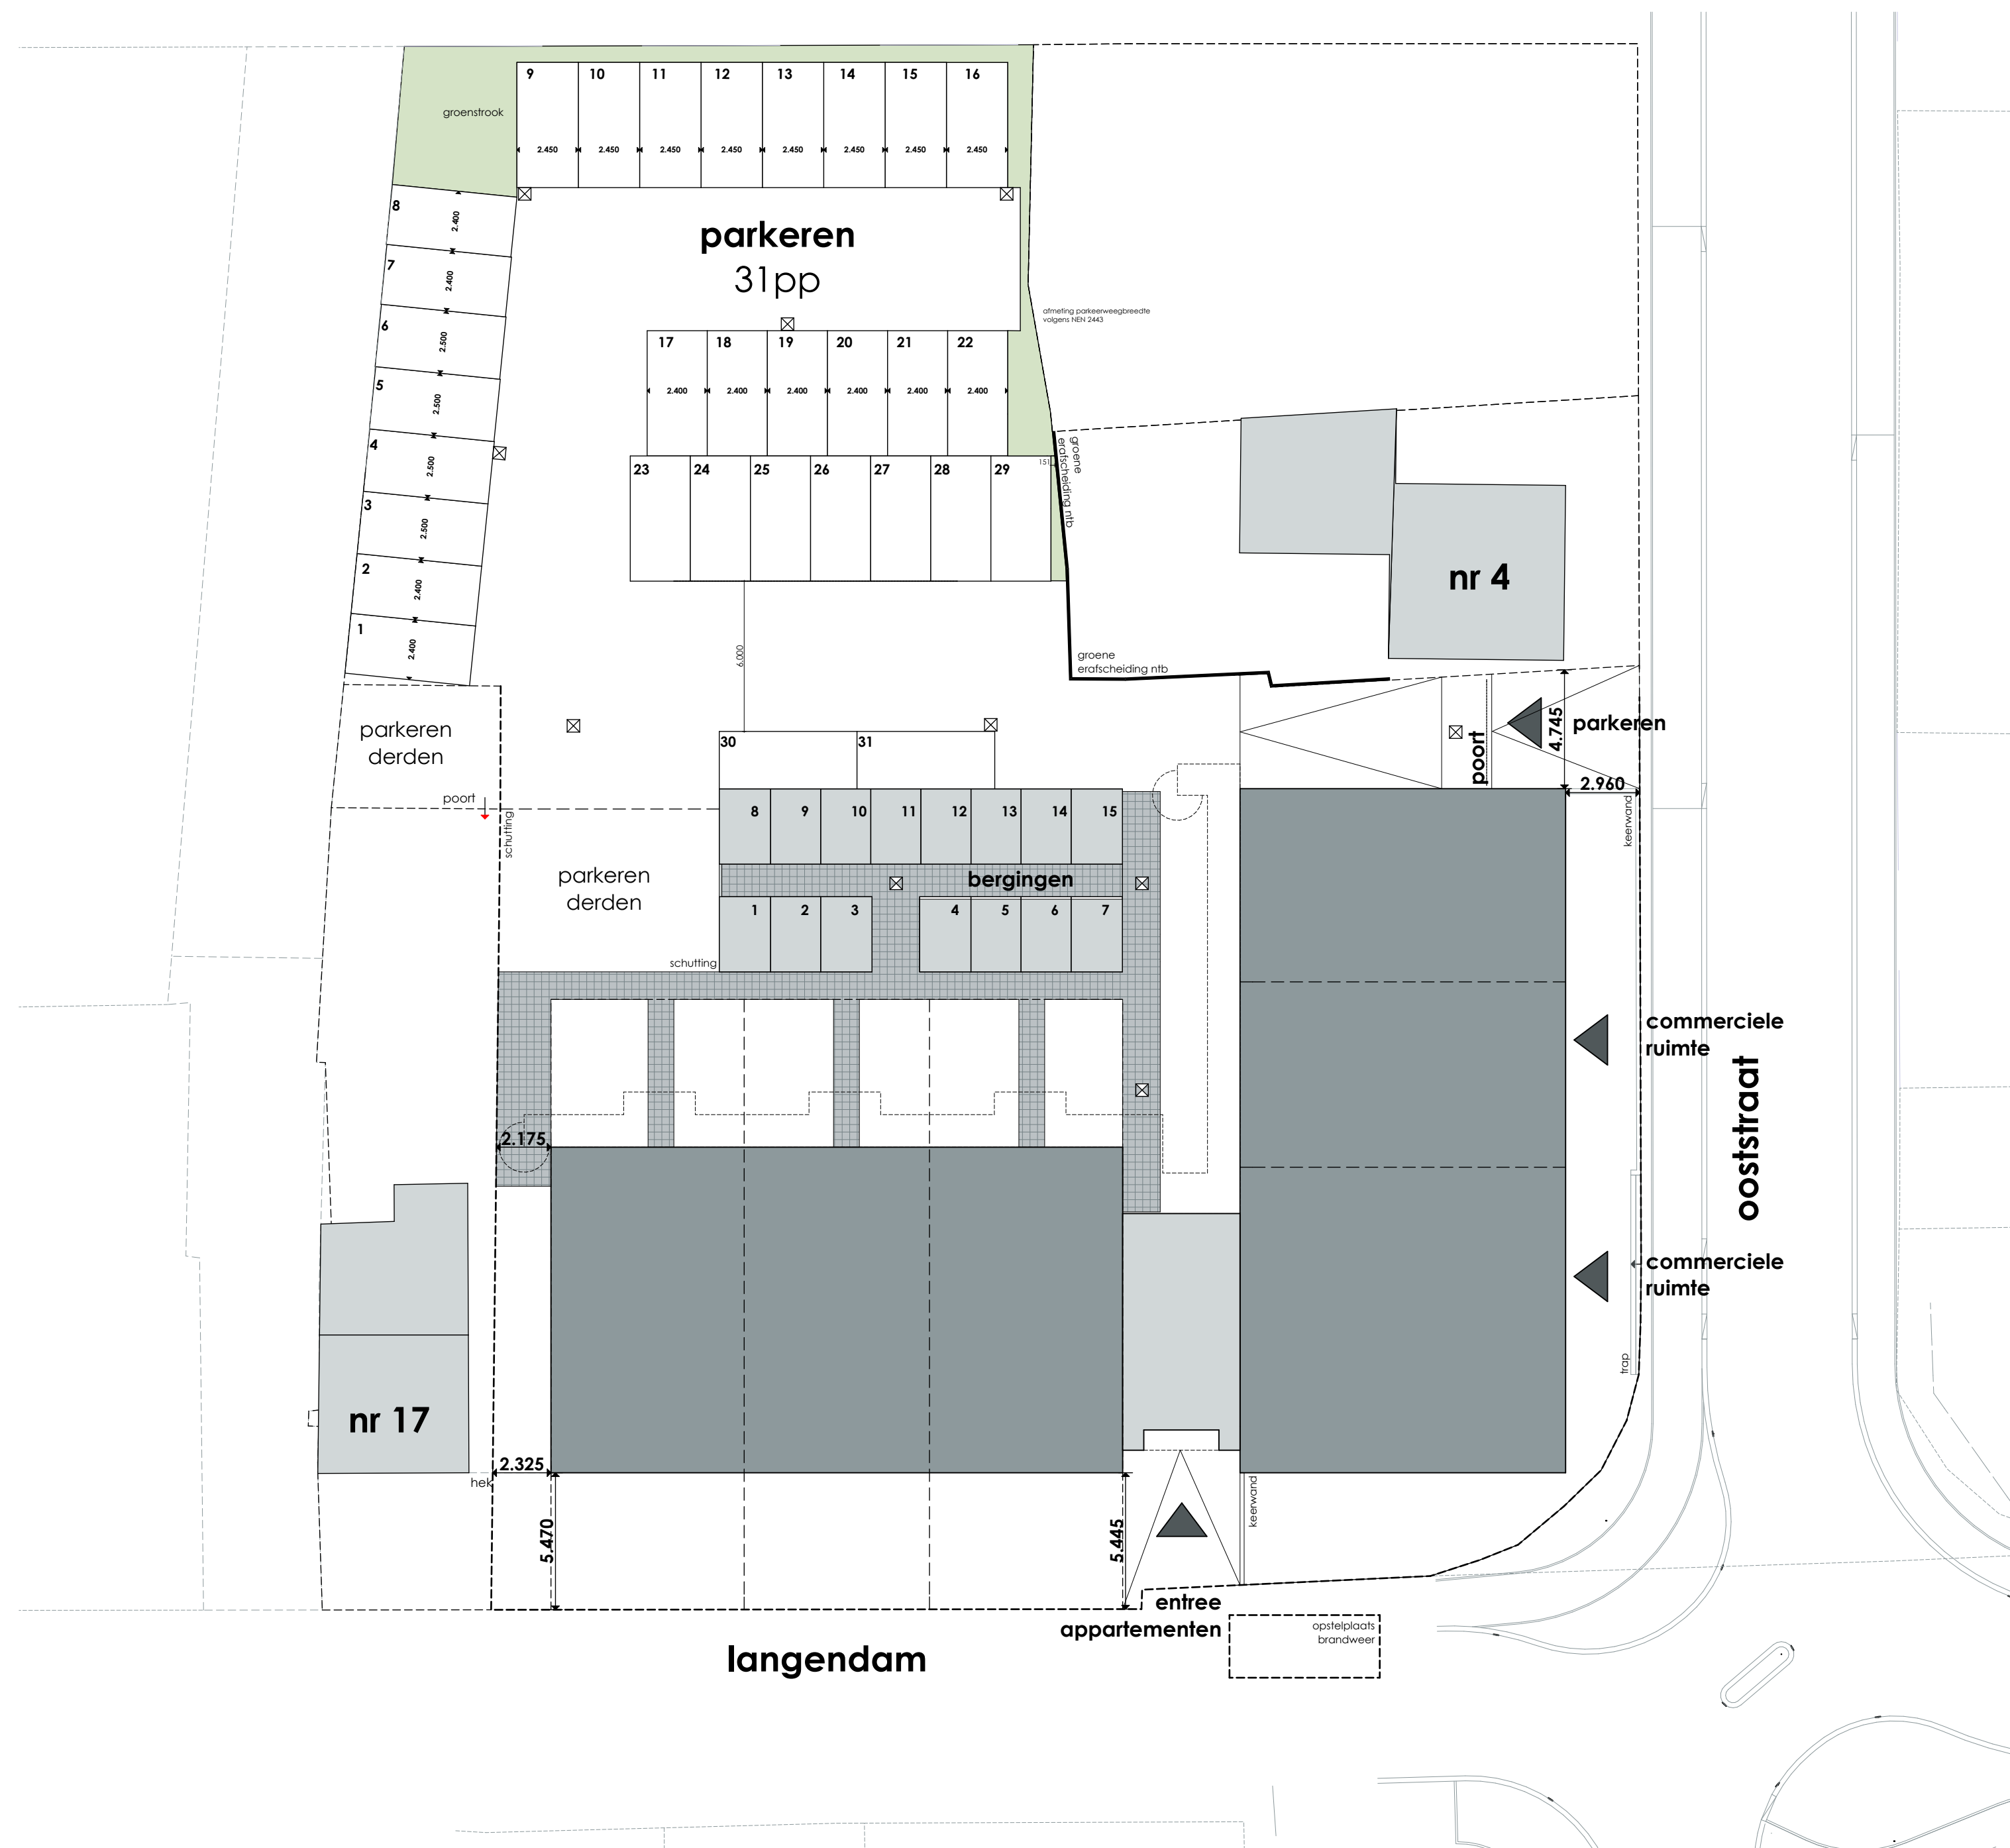

Situatie (1:200)

15 appartementen Langendam / Ooststraat
Kadastrale gemeente: Veere
Kern: Zoutelande
Sectie: D
Perceel: 1656G

-  straatkolken
-  groenstrook

project herontwikkeling Rabobanklocatie te zoutelande

omschrijving 15 appartementen en commerciële ruimte aan de langendam/ooststraat te zoutelande

opdrachtgever bouwgroep Peters B.V.

projectnummer **14044**

formaat/schaal A2 | 1:200

datum 16-12-2015 revisie 21-12-2016

tekening nr. **BA-00** fase bouwaanvraag

onderwerp situatie / terreintekening


buroSALT b.v.
Nieuwstraat 38
4461 CH Goes

tel: 0113226190
e-mail: info@buroSALT.nl
internet: www.buroSALT.nl





plattegrond begane grond

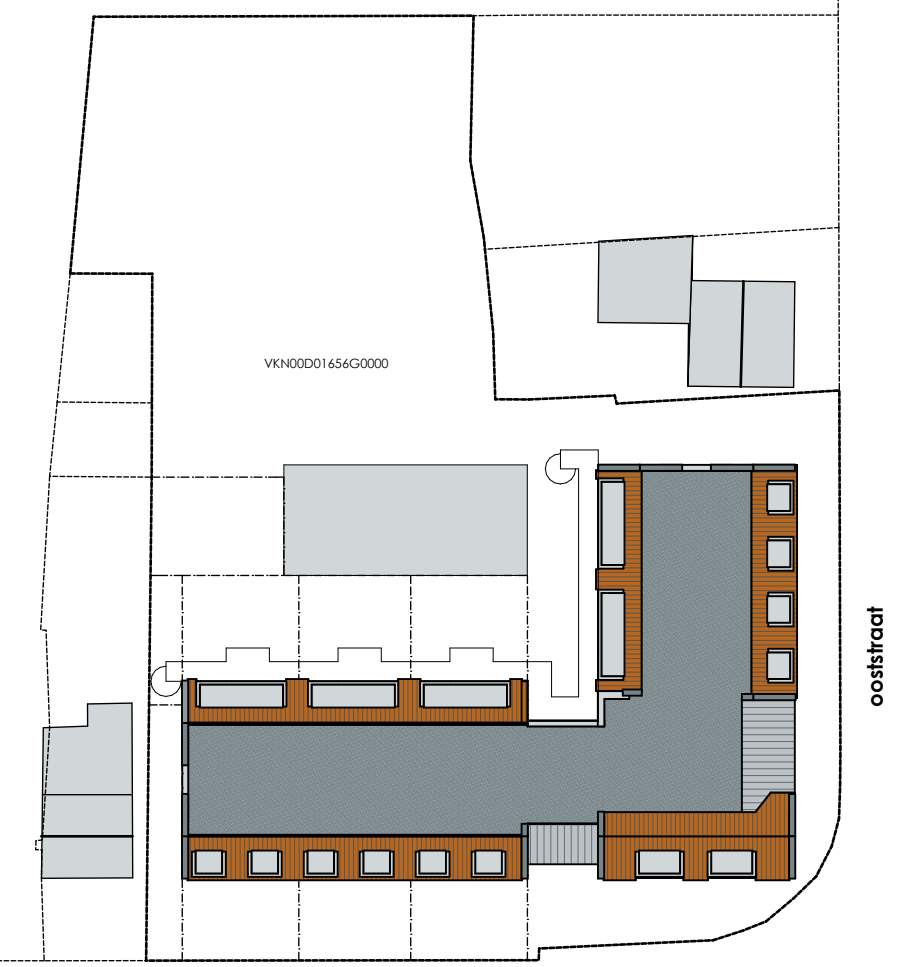

langendam
Situatie (1:500)
15 appartementen Langendam / Ooststraat
Kadastrale gemeente: Veere
Kern: Zoutelande
Sectie: D
Perceel: 1656G

herontwikkeling Rabobanklocatie te
zoutelande
15 appartementen en commerciële
ruimte aan de langendam/ooststraat
te zoutelande

opdrachtgever bouwgroep Peters B.V.

projectnummer 14044

format/schaal A1 | 1:100

datum 16-12-2015 revisie 21-12-2016

tekening nr. BA-01 fase bouw aanvraag

onderwerp plattegrond begane grond


buroSALT b.v.
Nieuwstraat 38
4461 CH Goes
tel: 011 3226190
e-mail: info@buroSALT.nl
internet: www.buroSALT.nl



WARMTEWERSTAND BUITENSCHIL		LEGENDA	
plat dak	Rw= 6,0 m2K/W	daggraaf	baksteen schoon metselwerk
hellend dak	Rw= 6,0 m2K/W	mechanische ventilatie inlaatspunt	kalkzandsteen lijnwerk dik 100/150/214/300mm
gw-glas	Rw= 3,5 m2K/W	mechanische ventilatie afzuigpunt	cellenbeton 100mm
bg vloer	Rw= 4,5 m2K/W	ventilatie-rooster	
wand	Rw= 4,5 m2K/W	geluidwerende beglazing vlgv. berekening	REGELGEVING
		standleiding rotering	Bechtelichts- en noodstroomberekening conform NEN 1010 en NEN 1041
		standleiding mechanische ventilatie	Aansluiting gasleidingen conform eigen VEGN afgedrukt NEN 1078 en NEN 2087
		warmtepomp opstelplaats	Alvoer afvalwater, fecaal en hemelwater conform NEN 3315
		stookketel opstelplaats	Ventilatie en luchtbehandeling conform NEN 1087 (capaciteit ventilatoren volgens opgegeven bijlagen)
		mv-box opstelplaats	Gebruiksoppervlakte berekend conform NEN 2580 (zie ook bijlagen)
		toegangsdeur functie	Berekenbare gevelelementen weerstandsklasse II, vlgv NEN 5087/5096
		vluchtroute aanduiding	Brandveerheid hooftaakconstructie 60 min W0800
		poederbluiter Skilo	Weerstand gebouwen voldoet aan rookklasse S2 volgens NEN 13501-1
		rookmelder	elk appartement is een apart brandcompartiment, doorvoeren rook en brandwerend afsluiten
		noodverlichting	alle trappen optrede maximaal 188 mm aanrede minimaal 220 mm
		kolom volgens opgegeven constructie	alle toegepaste baksteden 1m + desbetreffende vloer
		metastud scheidingswand	alle natte ruimtes waterkerend afgewerkt volgens NEN 2778
			geluidswering conform Bouwbesluit artikel 3.16 en 3.17 afgedrukt NEN 5077



plattegrond eerste verdieping (3000+P)

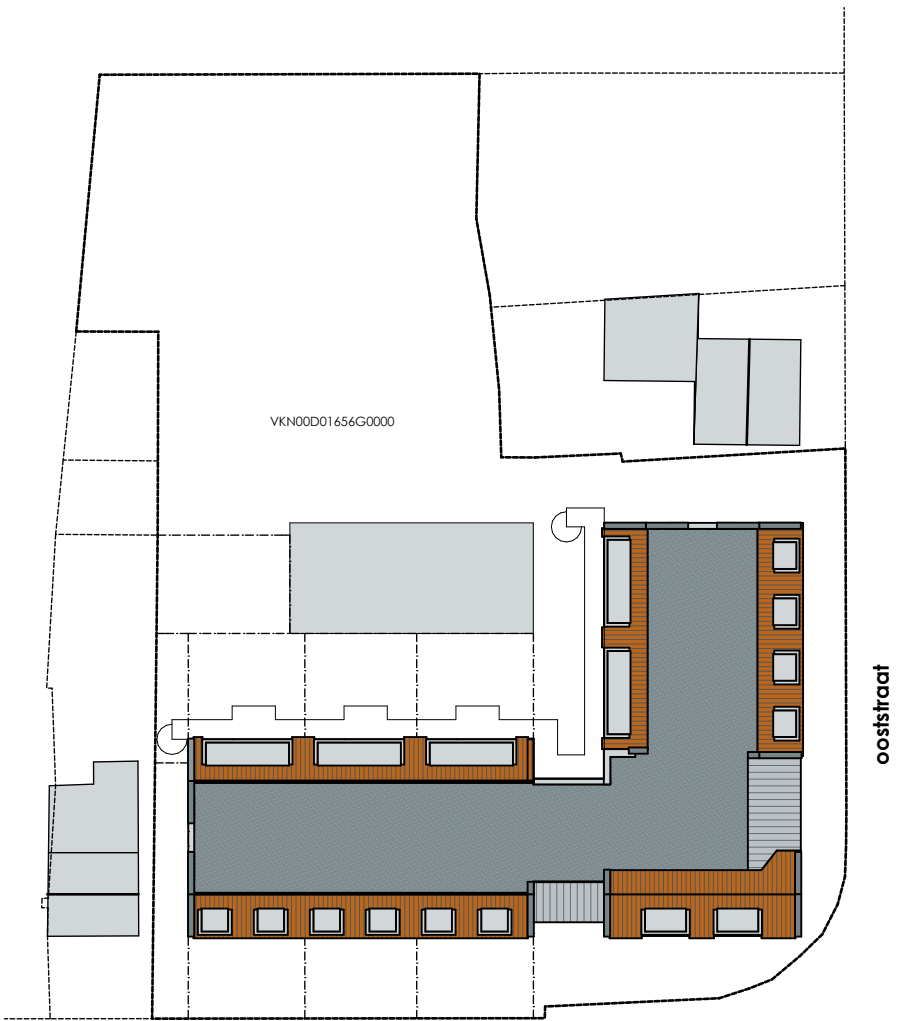

langendam

Situatie (1:500)

15 appartementen Langendam / Ooststraat
Kadastrale gemeente: Veere
Kern: Zoutelande
Sectie: D
Perceel: 1656G

herontwikkeling Rabobanklocatie te
zoutelande
15 appartementen en commerciële
ruimte aan de langendam/ooststraat
te zoutelande

opdrachtgever bouwgroep Peters B.V.

projectnummer 14044

formaat/schaal A1 | 1:100

datum 16-12-2015 revisie 21-12-2016

tekening nr. BA-02 fase bouw aanvraag

onderwerp plattegrond eerste verdieping

buroSALT b.v.
Nieuwstraat 38
4461 CH Goes
tel: 011 3226190
e-mail: info@buroSALT.nl
internet: www.buroSALT.nl




WARMTEWEERSTAND BUITENSCHIL

plat dak	R _{ext} 6,0 m ² /K/W
hellend dak	R _{ext} 6,0 m ² /K/W
bg vloer	R _{ext} 3,5 m ² /K/W
wand	R _{ext} 4,5 m ² /K/W

LEGENDA

dm 860	dagmot
	mechanische ventilatie inlaotpunt
	mechanische ventilatie afzulpunt
v	ventilatorrooster
g	geluidwerende beglazing vlg. berekening
st	standleiding rotering
stf mv	standleiding mechanische ventilatie
wtm	warmtepomp opstelplaats
cv	stookketel opstelplaats
	mv-box opstelplaats
	toegangsdeur functie
	vluchtroute aanduiding
	poederbluiter Skilo
	rookmelder
	noodverlichting
k	kolom volgens opgave constructeur
	metalstut scheidingwand



baksteen schoon metselwerk
kalkzandsteen lijnwerk dik 100/150/214/300mm
cellenbeton 100mm
REGELGEVING
Berekening en noodstroomberekening conform NEN 1018 en NEN 1041
Aansluiting gasleiding conform eigen VEGN afgedrukt NEN 1078 en NEN 2087
Afvoer afvalwater, leucaliden en hemelwater conform NEN 3315
Ventilatie en luchtbehandeling conform NEN 1087 (capaciteit ventilatoren volgens opgave bijlagen)
Gebruiksoppervlakte berekend conform NEN 2380 (zie ook bijlagen)
Berekenbare gevelelementen weerstandsklasse II, vlg. NEN 5087/5096
Brandveerheid hoofdconstructie 60 min W30B30
Weerstand gebouwelementen voldoet aan rookklasse S2 volgens NEN 13501-1
elk appartement is een apart brandcompartiment, doorvoeren rook en brandwerend afsluiten
materialen verwerken volgens voorschrift/advies leverancier/abrikant
alle trappen optrede maximaal 188 mm aantrede minimaal 220 mm
alle toegepaste balkustrades 188 mm aantrede minimaal 220 mm
alle natte ruimtes waterkerend afgewerkt volgens NEN 2778
geluidswering conform Bouwbesluit artikel 3.16 en 3.17 afgedrukt NEN 5077

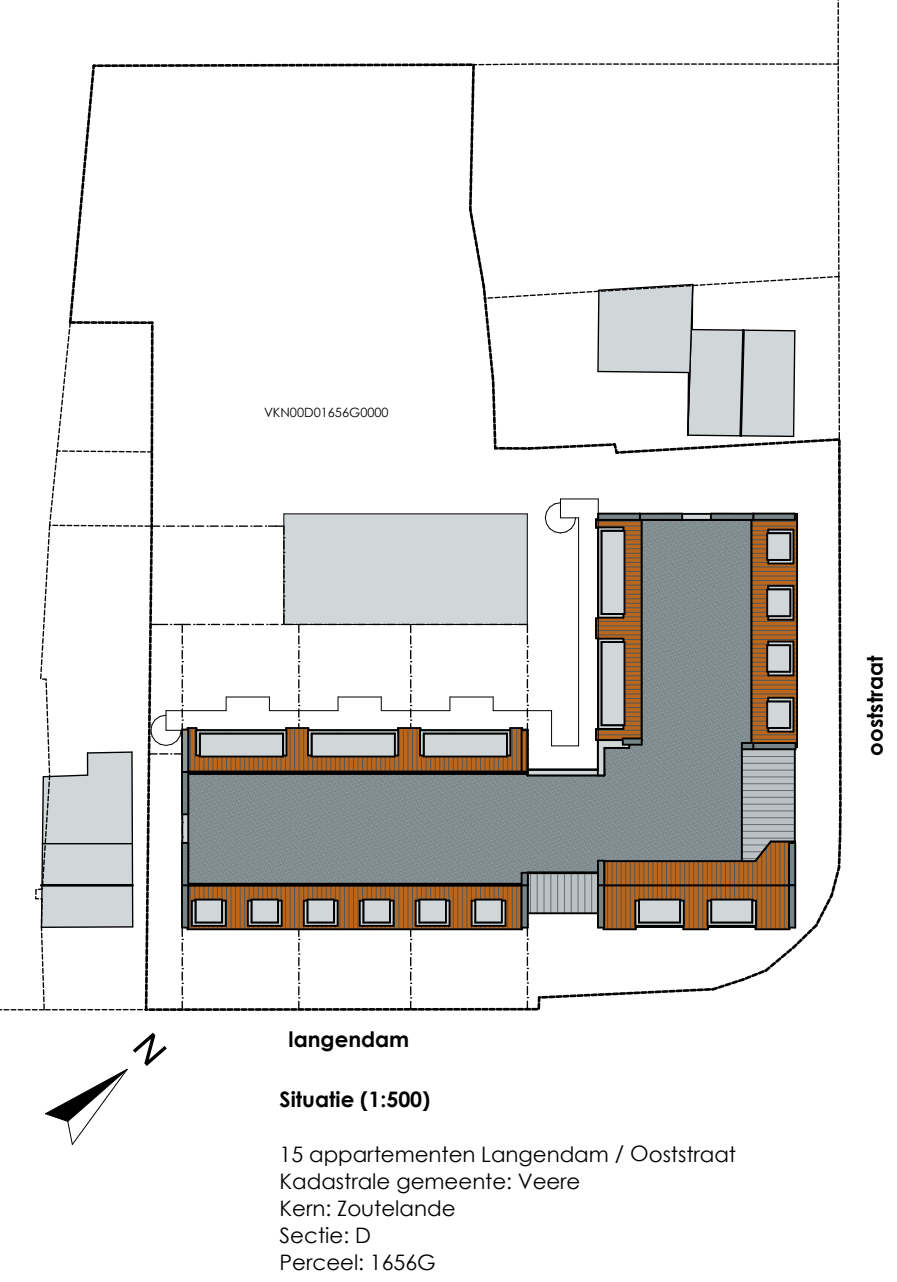

WARMTEWERSTAND BUITENSCHIL		LEGENDA	
glas dak	R _{si} = 6,0 m ² K/W	dm 860	dagmoot
hellend dak	R _{si} = 6,0 m ² K/W	Q _{ext} v	mechanische ventilatie inblaaspunt
bg. vier	R _{si} = 3,5 m ² K/W	Q _{ext} v	mechanische ventilatie afzuigpunt
wand	R _{si} = 4,5 m ² K/W	+	ventilator
		gn-glas	geïsoleerde beglazing vlg. berekening
		stf	standaard isolering
		stf stf mv	standaard mechanische ventilatie
		mv	wasmachine opsteleplaats
		stf mv mv	stooktoestel opsteleplaats
		stf mv mv	mv-bank opsteleplaats
		mv	toegangsdeur functie
		stf mv	vuurtoestel aansluiting
		stf mv	poortdeur
		stf mv	ruimtekoeler
		stf mv	ruimteverfijning
		stf mv	kadem vloeren opbouw constructie
		stf mv	metabulid scheidingwand
		stf mv	baksteen schoon metselwerk
		stf mv	kalkzandsteen lijnwerk dik 100/150/214/300mm
		stf mv	cellenbeton 100mm

project	herontwikkeling Rabobanklocatie te zoutelande		
omschrijving	15 appartementsen en commerciële ruimte aan de langedam/ooststraat te zoutelande		
opdrachtgever	bouwgroep Peters B.V.		
projectnummer	14044		
formaat/schaal	A1 1:100		
datum	16-12-2015	revisie	21-12-2016
tekening nr.	BA-03 fase bouwwaanvraag		
onderwerp	plattegrond tweede verdieping		



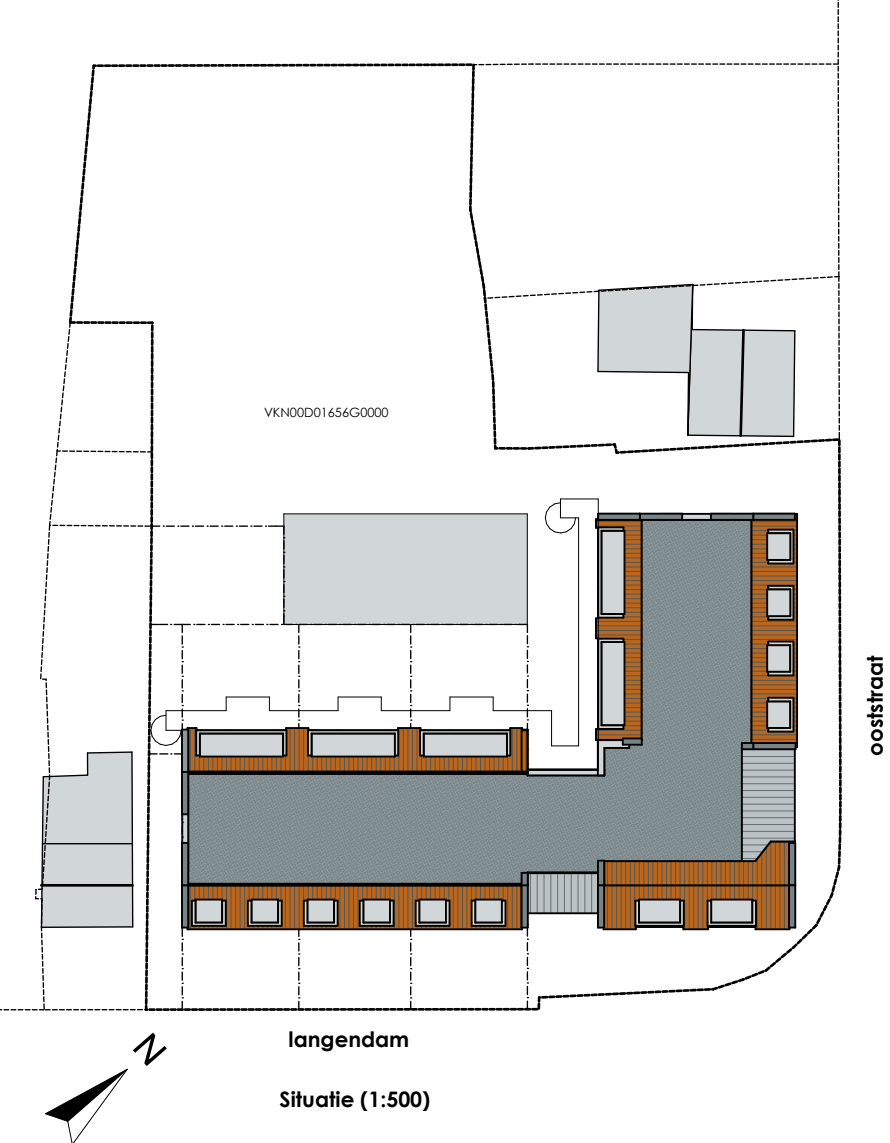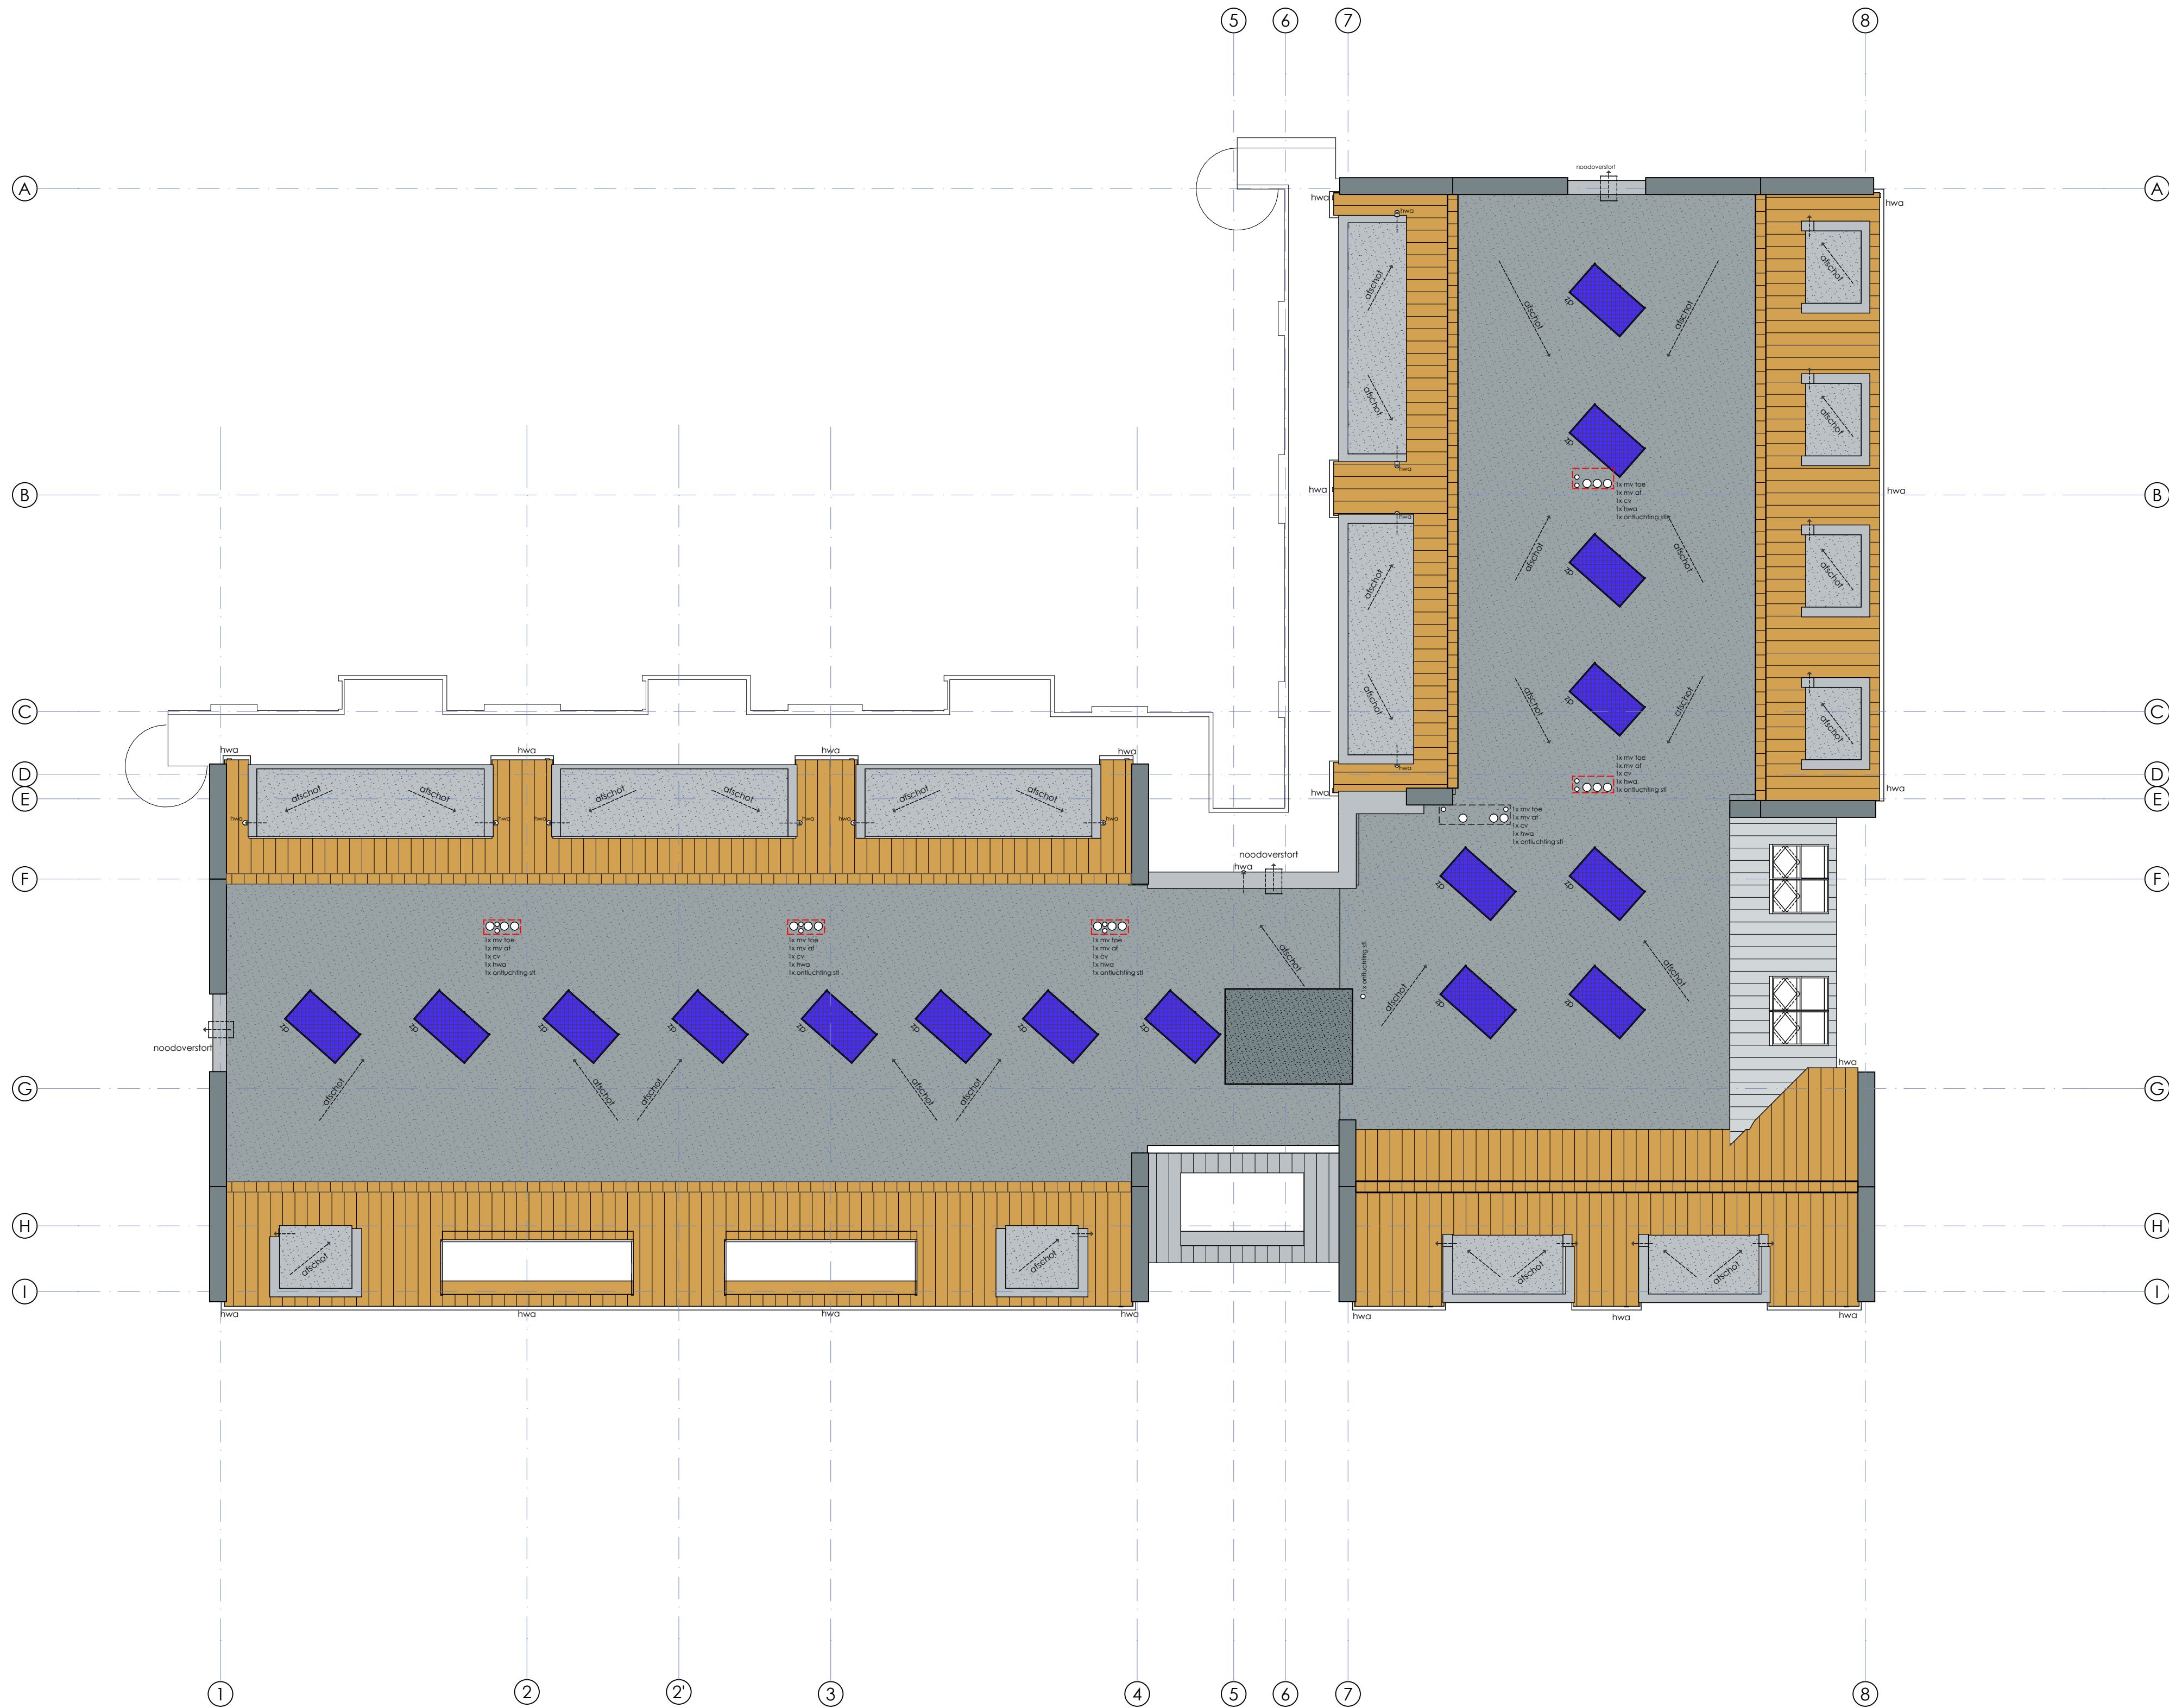

herontwikkeling Rabobanklocatie te zoutelande

15 appartementen en commerciële ruimte aan de langendam/ooststraat te zoutelande

bouwgroep Peters B.V.

14044

A1 | 1:100

16-12-2015 21-12-2016

BA-04 fase bouw aanvraag

dakoverzicht

buroSALT b.v.
Nieuwstraat 38
4461 CH Goes
tel: 011 3226190
e-mail: info@buroSALT.nl
internet: www.buroSALT.nl

buroSALT
Bouwkunde | Architectuur | Landbouw | Bomen

WARMTEWERSTAND BUITENSCHIL	
plat dak	R _{ct} = 6,0 m ² /K/W
hellend dak	R _{ct} = 6,0 m ² /K/W
bg vloer	R _{ct} = 3,5 m ² /K/W
wand	R _{ct} = 4,5 m ² /K/W

LEGENDA

dm 850
O₂ m²
m²
v
gw-glas
stf mv
wm
cv
m²
p
k
k

daggraaf
mechanische ventilatie inlaatspunt
mechanische ventilatie afzuigpunt
ventilatorooster
geluidwerende beglazing vlg. berekening
standleiding mechanische ventilatie
warmachine opstelplaats
stookketel opstelplaats
mv-box opstelplaats
toegangsdeur functie
vluchtroute aanduiding
poederbluster Skilo
rookmelder
noodverlichting
kolom volgens opgave constructeur
metalslud scheidingwand

baksteen schoon metselwerk
kalkzandsteen lijnwerk dik 100/150/214/300mm
cellenbeton 100mm

REGELGEVING

Bechtelids- en noodstroombestemming en verlichting conform NEN 1010 en NEN 1041
Aansluiting gasleidingen conform eigen VEGN afmede NEN 1078 en NEN 2087
Afvoer afvalwater, fecaliën en hemelwater conform NEN 3315
Ventilatie en luchtbehandeling conform NEN 1087 (capaciteit ventilatoren volgens opgave bijlagen)
Gebruiksoppervlakte berekend conform NEN 2380 (zie ook bijlagen)
Berekenbare gevelelementen weerstandsklasse II, vlg. NEN 5087/5096
Brandveerheid hoofdconstructie 60 min W3080.
Weerstand gebouwelementen voldoet aan rookklasse S2 volgens NEN 13501-1
elk appartement is een apart brandcompartiment, doorvoeren rook en brandwerend afschermen
materiaal verwerken volgens voorschrift/advies leverancier/afbakant
alle trappen optrede maximaal 188 mm aanrede minimaal 220 mm
alle toegepaste bakstades 1m + desbetreffende vloer
alle natte ruimtes waterkerend afgewerkt volgens NEN 2778
geluidswering conform Bouwbesluit artikel 3.16 en 3.17 afmede NEN5077



VOORGEVEL LANGENDAM (zuid-oost)



RECHTER ZIJGEVEL OOSTSTRAAT (noord-oost)



ACHTERGEVEL (noord)



LINKER ZIJGEVEL (west)



LINKER ZIJGEVEL (zuid-west) | doorsnede A




ACHTERGEVEL (noord-west) | doorsnede B

project	herontwikkeling Rabobanklocatie te zoutelande
omschrijving	15 appartementen en commerciële ruimte aan de langendam/ooststraat te zoutelande
opdrachtgever	bouwgroep Peters B.V.
projectnummer	14044
formaat/schaal	A1 1:100
datum	16-12-2015 revisie 21-12-2016
tekening nr.	BA-05 fase bouw aanvraag
onderwerp	geveloverzicht en doorsneden

buro **SALT** b.v.
Nieuwstraat 38
4461 CH Goes
tel: 0113226190
e-mail: info@buro**SALT**.nl
internet: www.buro**SALT**.nl



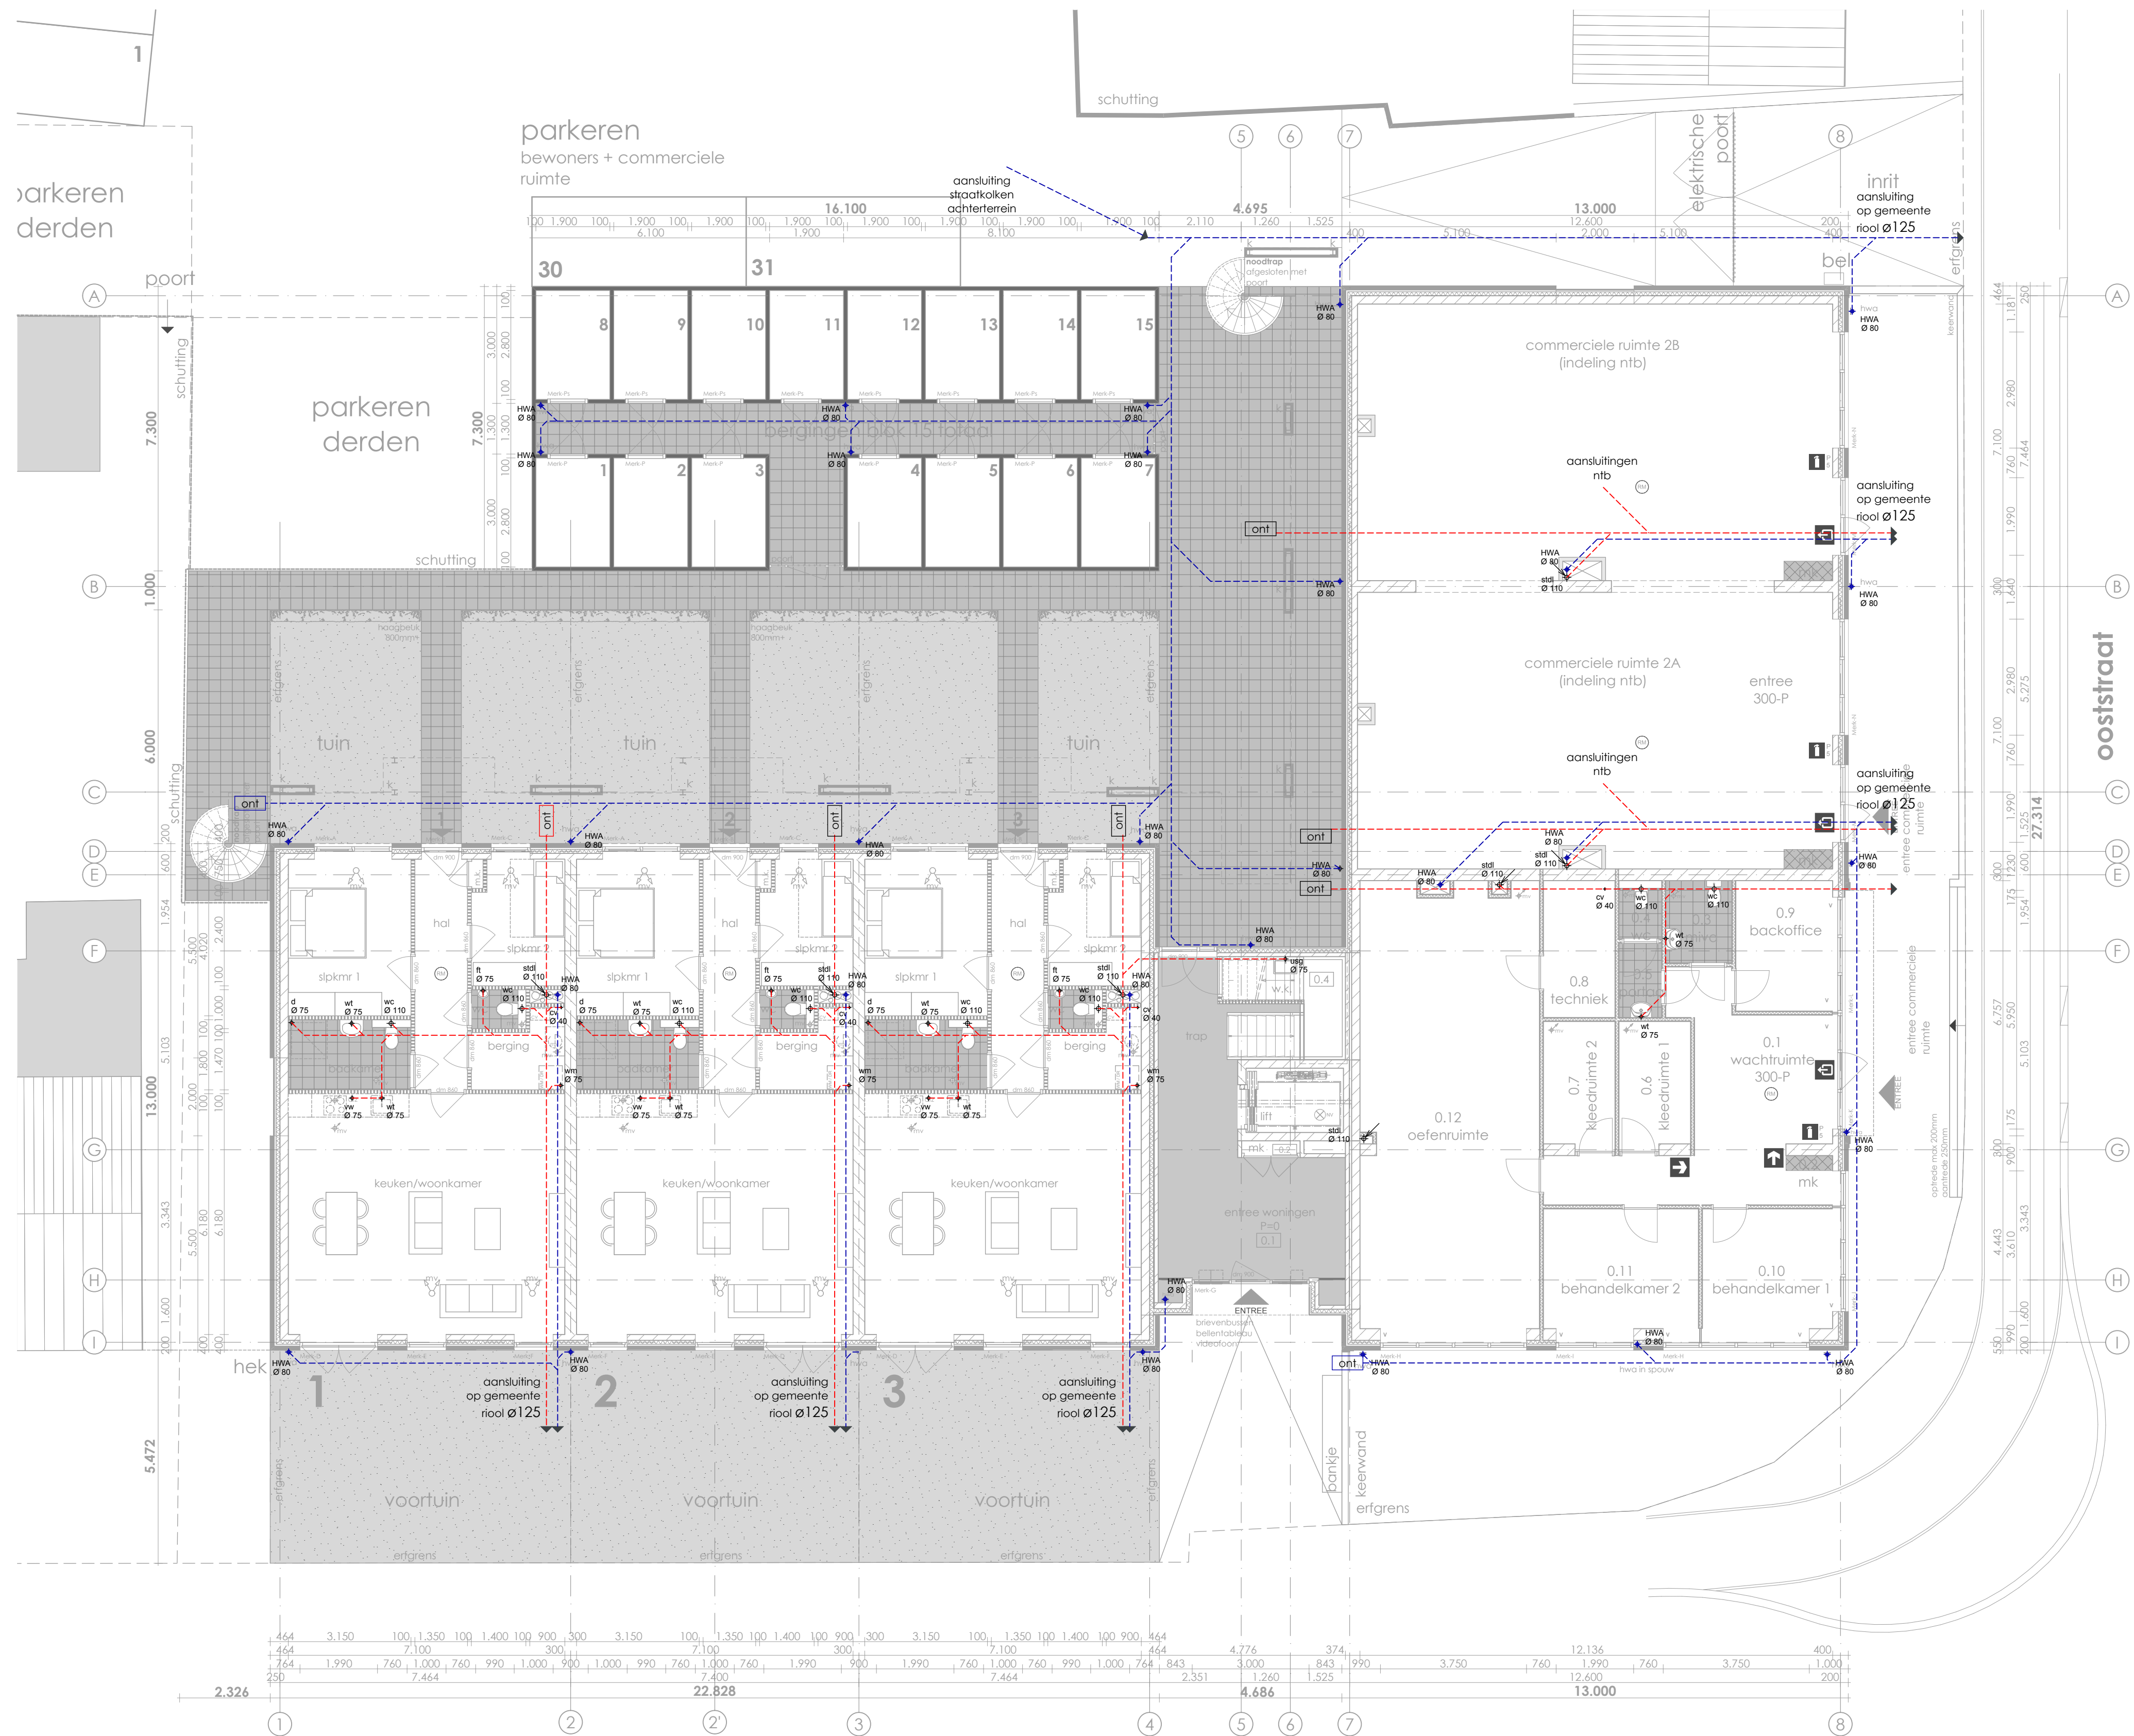

LEGENDA	
— — — — —	vulwaterleiding
— — — — —	hemelwaterafvoer
— — — — —	mech. ventilatie leiding vloer
— — — — —	mech. ventilatie leiding vloer
⊙	mech. ventilatie afz. punt
⊙	gootsteen; diameter 75mm
⊙	doucheput; diameter 75mm
⊙	toilet; diameter 110mm
⊙	wastafel; diameter 75mm
⊙	fontein; diameter 75mm
⊙	hemelwaterafvoer; diameter 80mm
⊙	wasmachine; diameter 75mm
⊙	condensafvoer; diameter 40mm

herontwikkeling Rabobanklocatie te zoutelande

project 15 appartementen en commerciële ruimte aan de langedam/ooststraat te zoutelande

omschrijving bouwgroep Peters B.V.

projectnummer 14044

formaat/schaal A1 | 1:100

datum 16-12-2015 revisie 21-12-2016

tekening nr. BA-06 fase bouw aanvraag

onderwerp overzicht riolering en hwa begane grond



LEGENDA	
---	vulwaterleiding
---	hemelwaterafvoer
---	mech. ventilatie leiding afvoer
---	mech. ventilatie leiding toevoer
⊙ ^{me} ⊙ ^{re}	mech. ventilatie afz punt
⬆ _{sp-75}	: gootsteen; diameter 75mm
⬆ _{sp-110}	: doucheput; diameter 110mm
⬆ _{wt-75}	: wastafel; diameter 75mm
⬆ _{ft-75}	: fontein; diameter 75mm
⬆ _{hwa-80}	: hemelwaterafvoer; diameter 80mm
⬆ _{wm-75}	: wasmachine; diameter 75mm
⬆ _{ca-40}	: condensafvoer; diameter 40mm

herontwikkeling Rabobanklocatie te zoutelande

15 appartementen en commerciële ruimte aan de langedam/ooststraat te zoutelande

project

omschrijving

opdrachtgever

projectnummer

14044

formaat/schaal

A1 | 1:100

datum

16-12-2015

revisie

21-12-2016

tekening nr.


BA-07

fase

bouwaanvraag

overzicht riolering, hwa en mech. ventilatie 1e verdieping

onderwerp

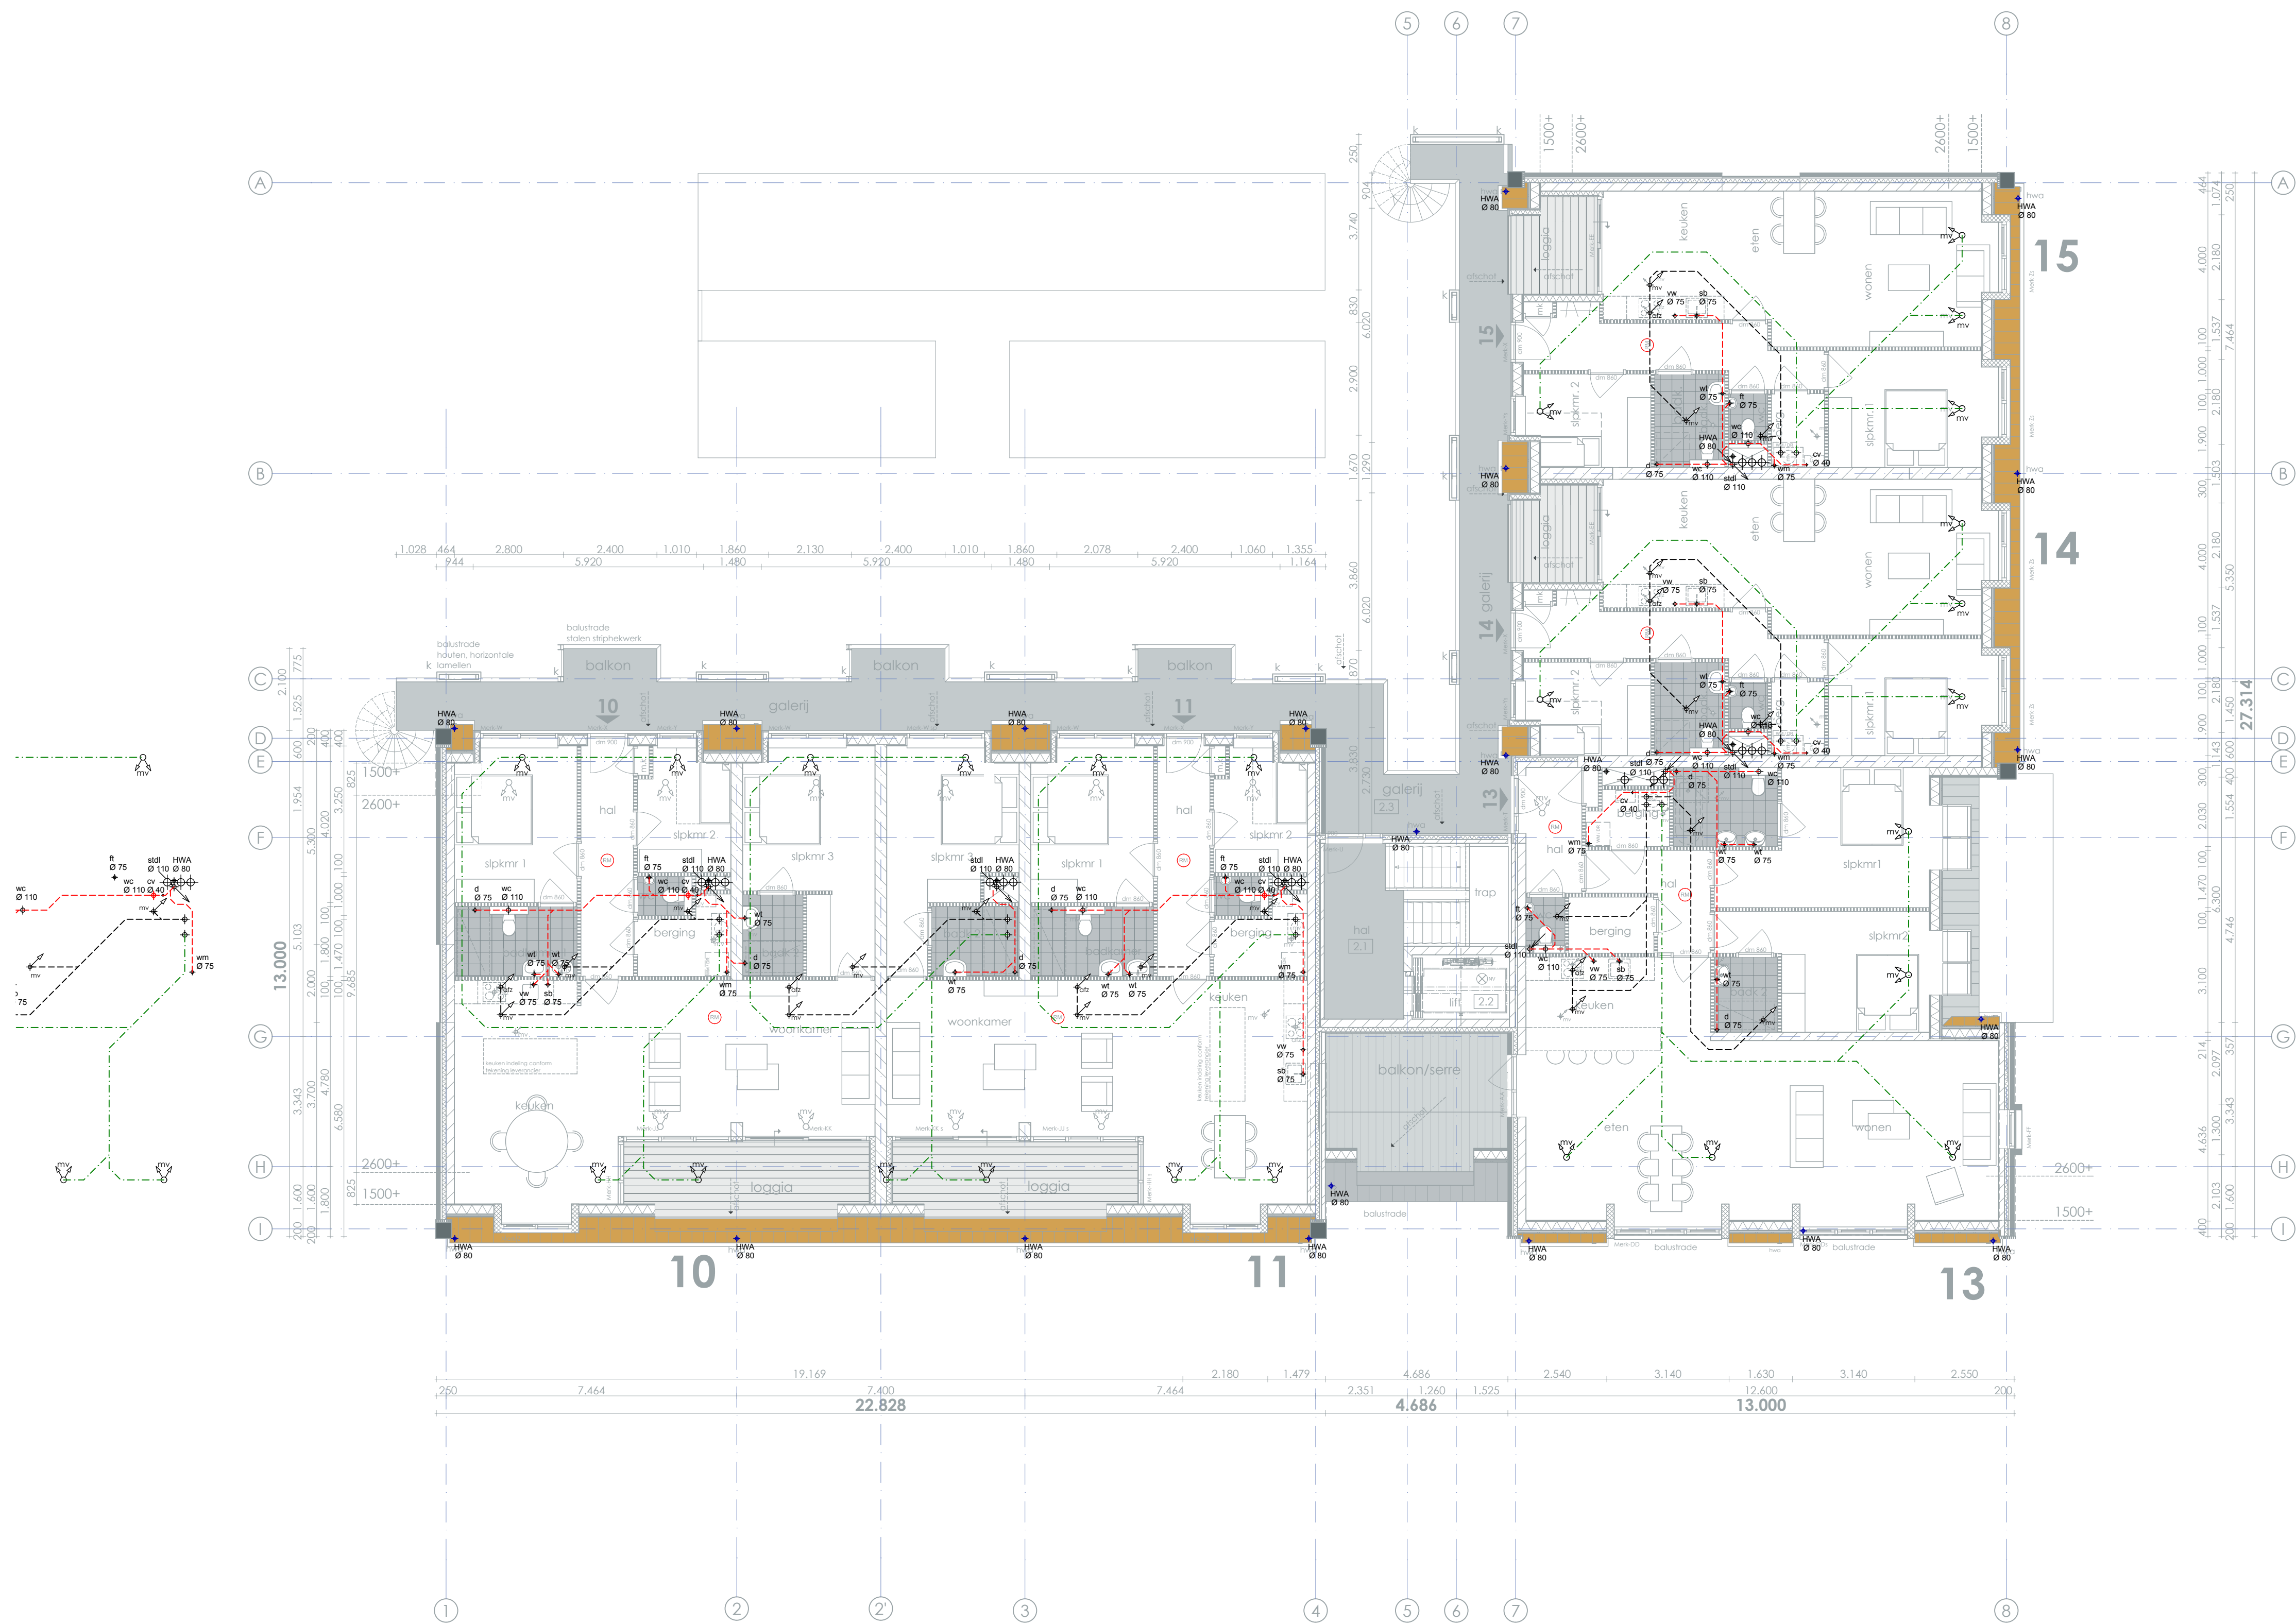

LEGENDA	
---	vulwaterleiding
---	hemelwaterafvoer
---	mech. ventilatie leiding afvoer
---	mech. ventilatie leiding toevoer
o	mech. ventilatie afz punt
+	: gootsteen; diameter 75mm
+	: doucheput; diameter 75mm
+	: toilet; diameter 110mm
+	: wastafel; diameter 75mm
+	: fontein; diameter 75mm
+	: hemelwaterafvoer; diameter 80mm
+	: wasmachine; diameter 75mm
+	: condensafvoer; diameter 40mm

herontwikkeling Rabobanklocatie te
zoutelande

15 appartementen en commerciële
ruimte aan de langedam/ooststraat
te zoutelande

opdrachtgever **bouwgroep Peters B.V.**

projectnummer **14044**

formaat/schaal **A1 | 1:100**


datum **05-01-2016** revisie **21-12-2016**

tekening nr. **BA-08** fase **bouwaanvraag**

overzicht riolering, hwa en mech.
ventilatie 2e verdieping

buroSALT b.v.
Nieuwstraat 38
4461 CH Goes
tel: 0113226190
e-mail: info@buroSALT.nl
internet: www.buroSALT.nl




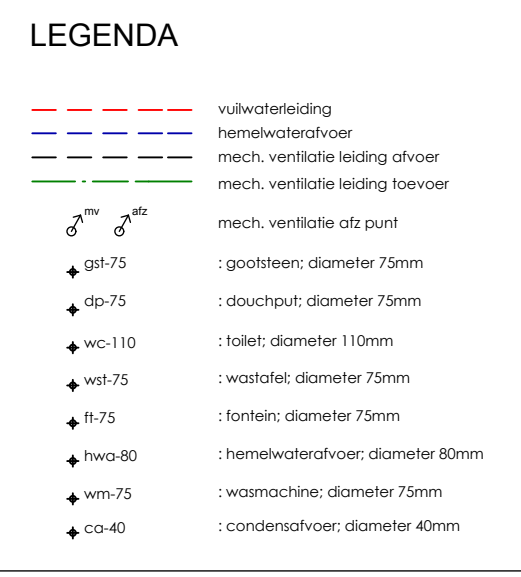
















buro**SALT** b.v.
Nieuwstraat 38
4461 CH Goes

tel: 0113226190
e-mail: [info@buro**SALT**.nl](mailto:info@buroSALT.nl)
internet: [www.buro**SALT**.nl](http://www.buroSALT.nl)



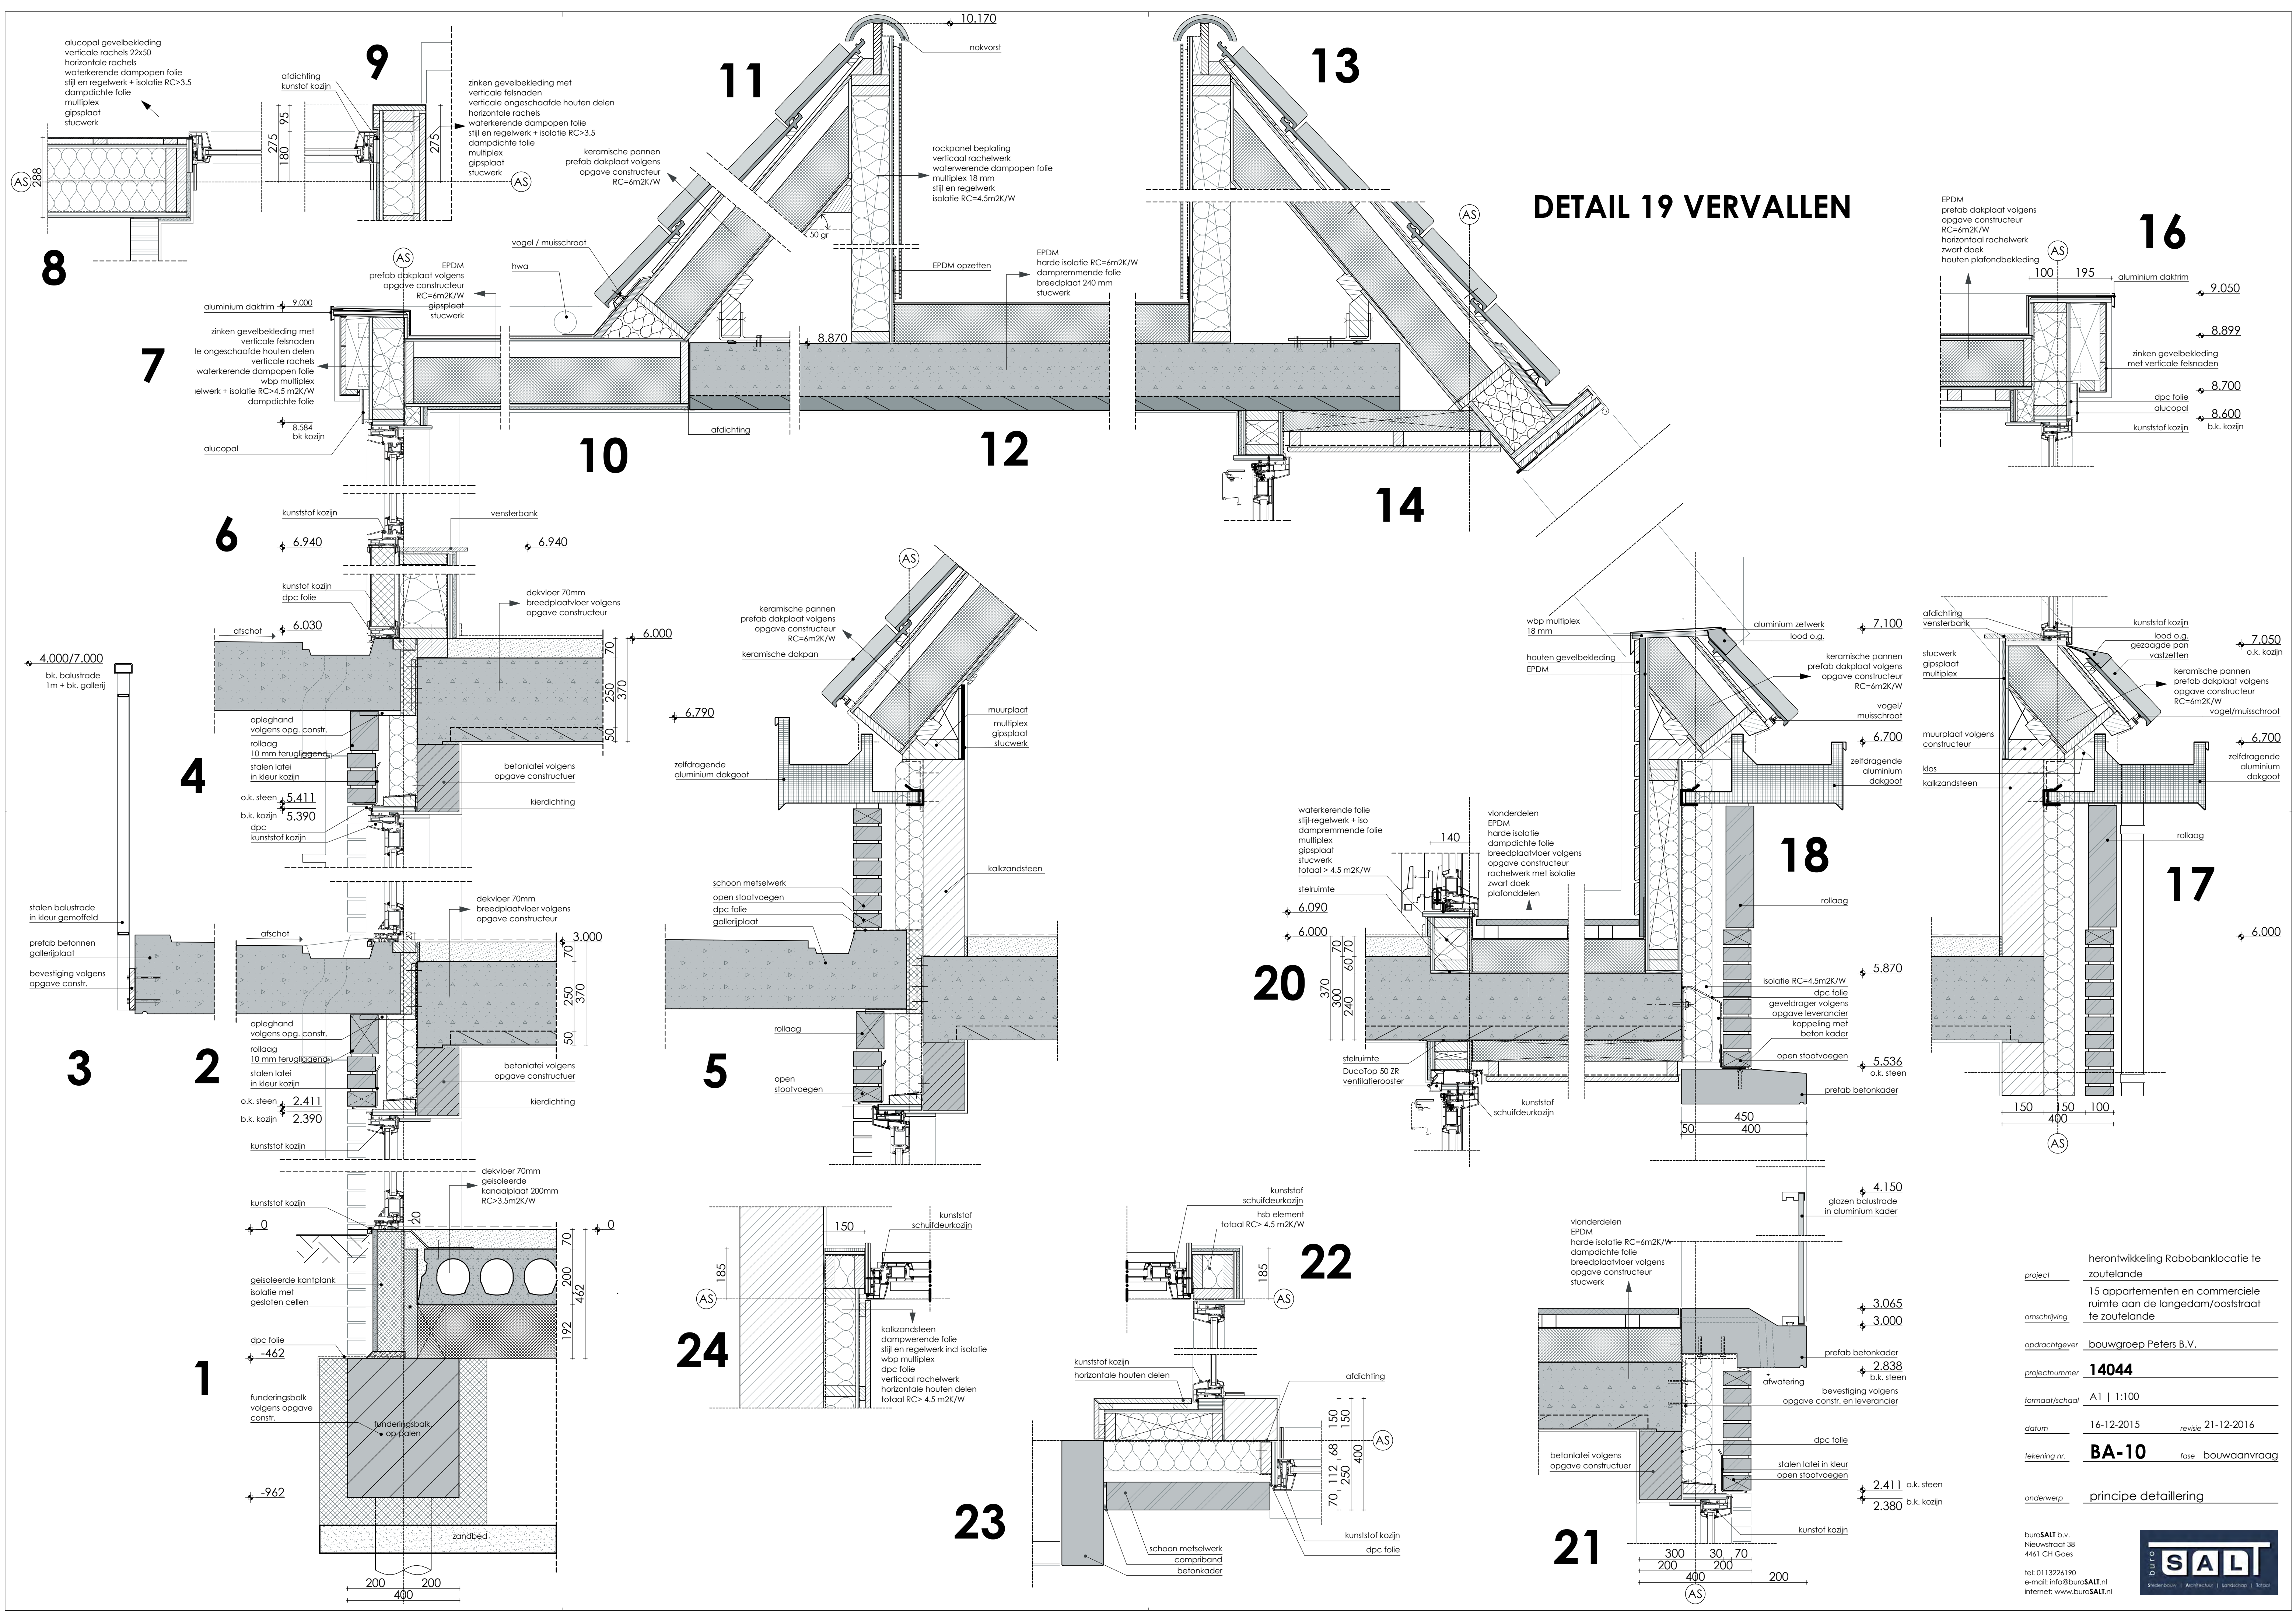

herontwikkeling Rabobanklocatie te zoutelande	
project	15 appartementen en commerciële ruimte aan de langedam/ooststraat te zoutelande
omschrijving	bouwgroep Peters B.V.
opdrachtgever	14044
projectnummer	A1 1:100
formaat/schaal	16-12-2015
datum	21-12-2016
tekening nr.	BA-10 fase bouwvraag
onderwerp	principe detaillering

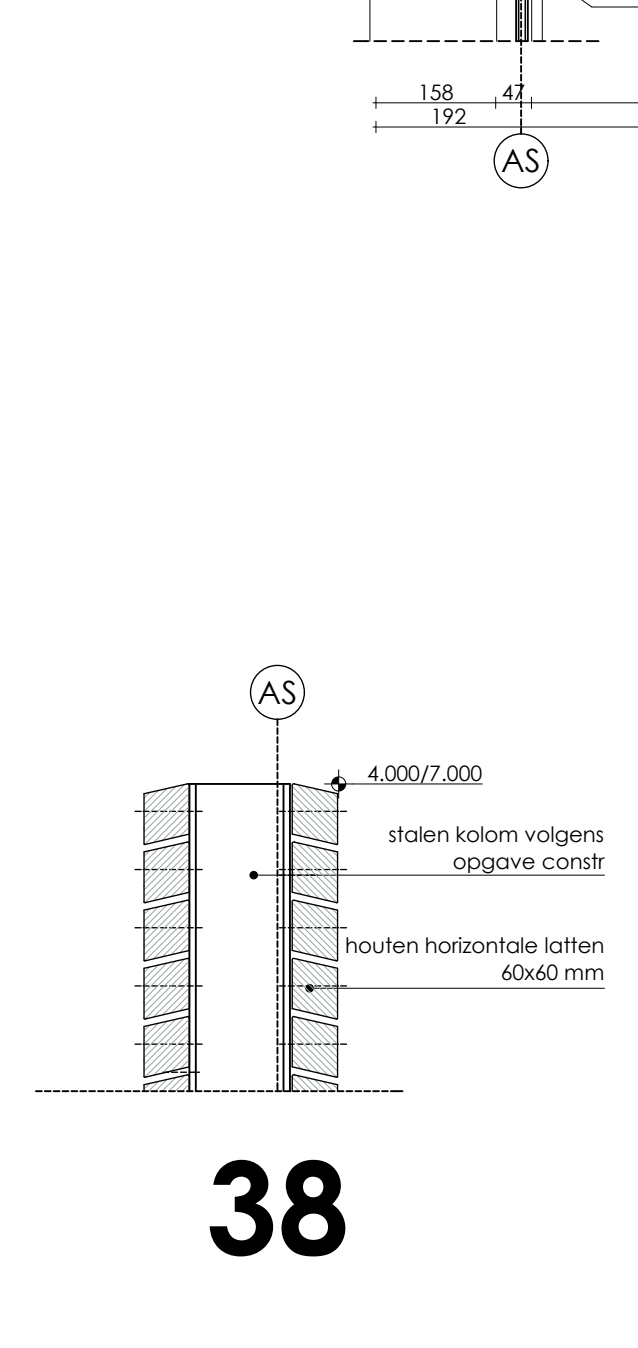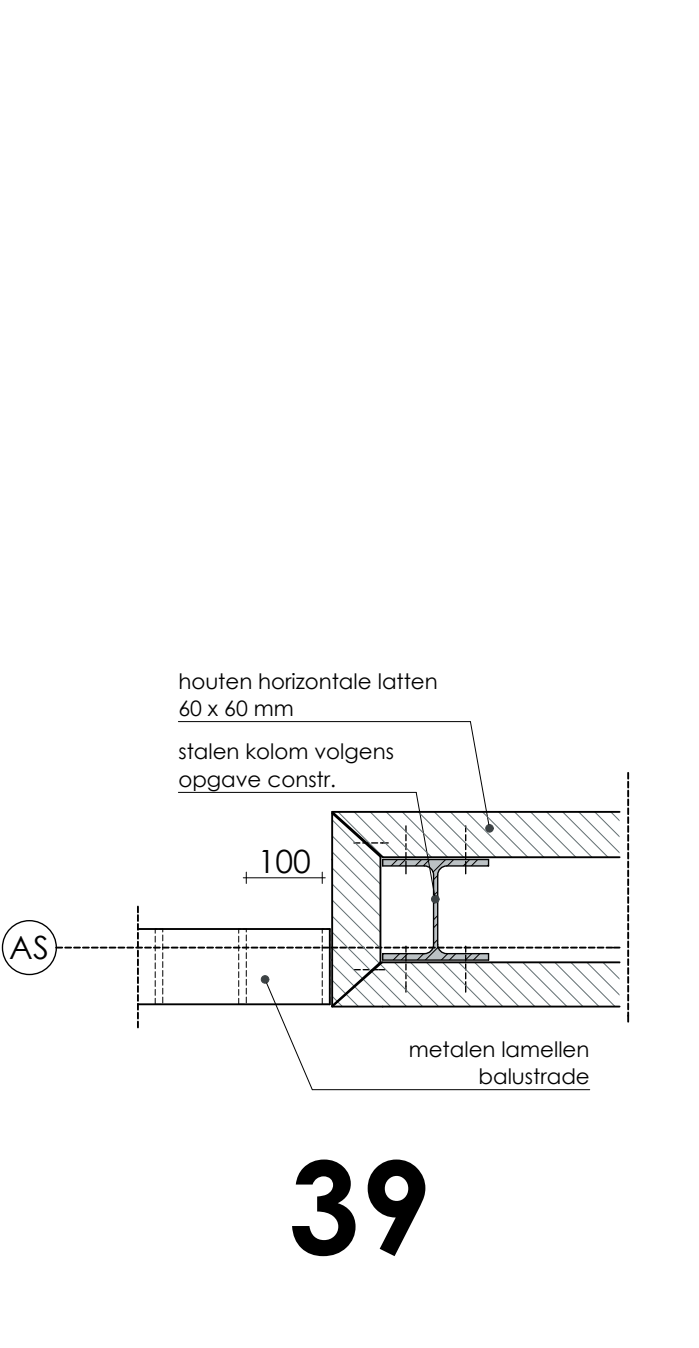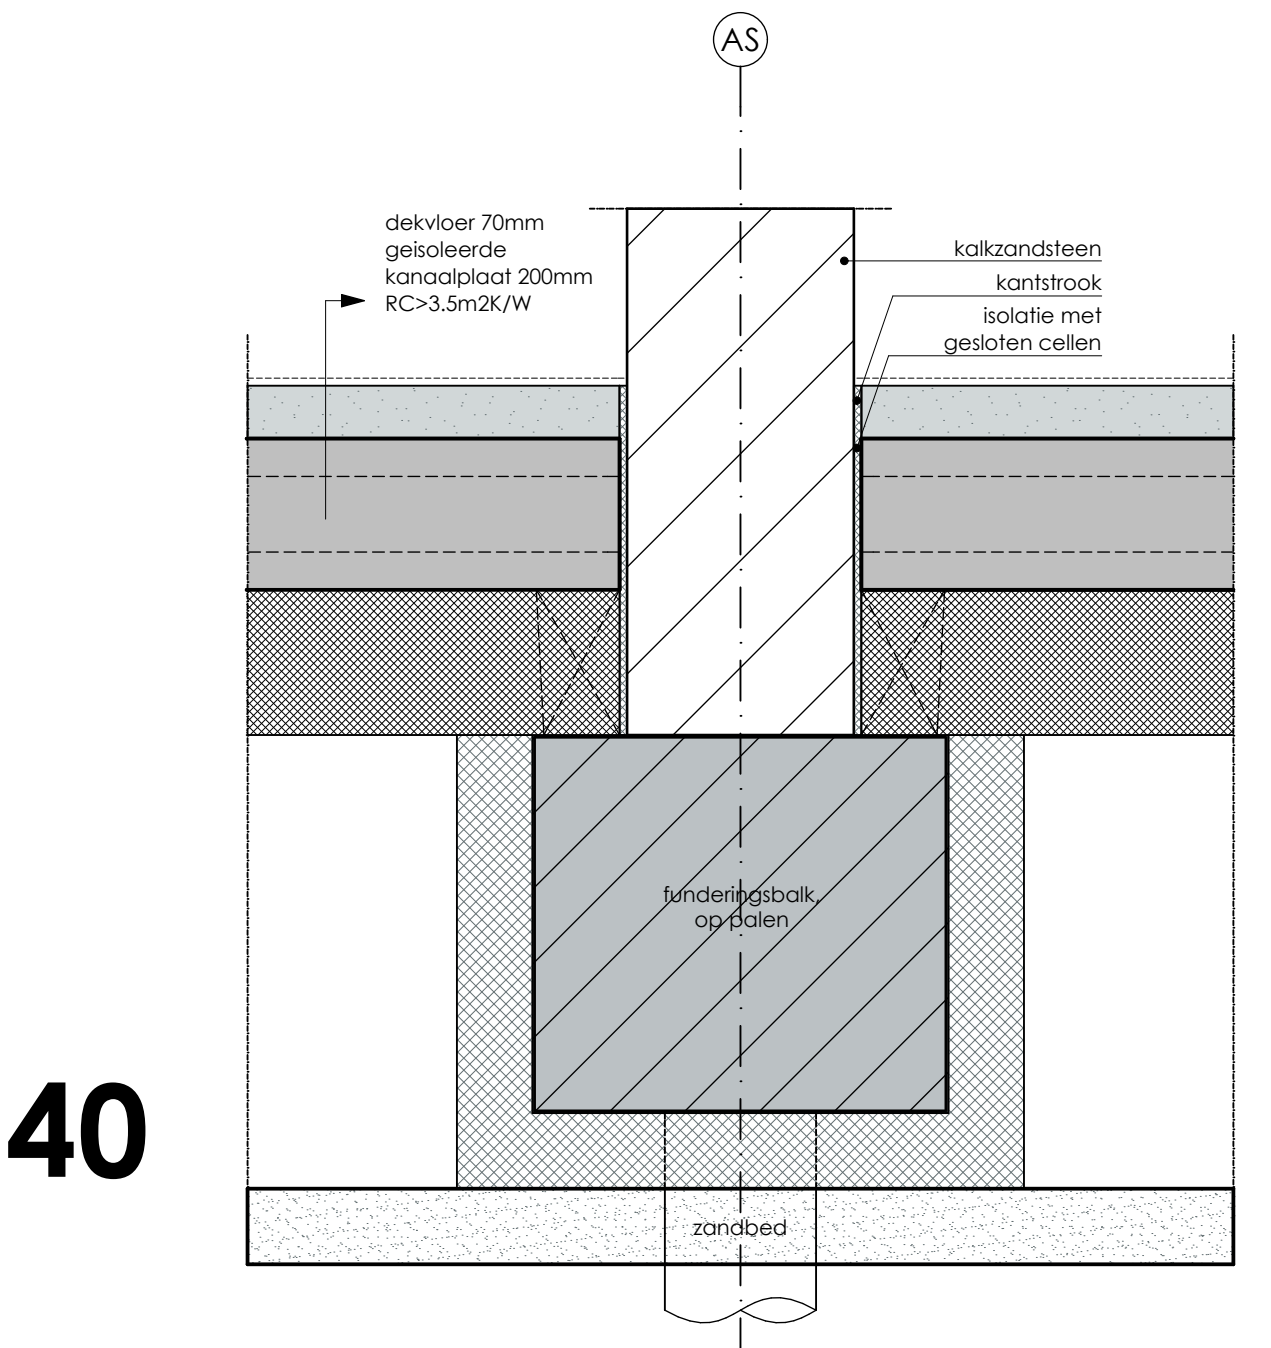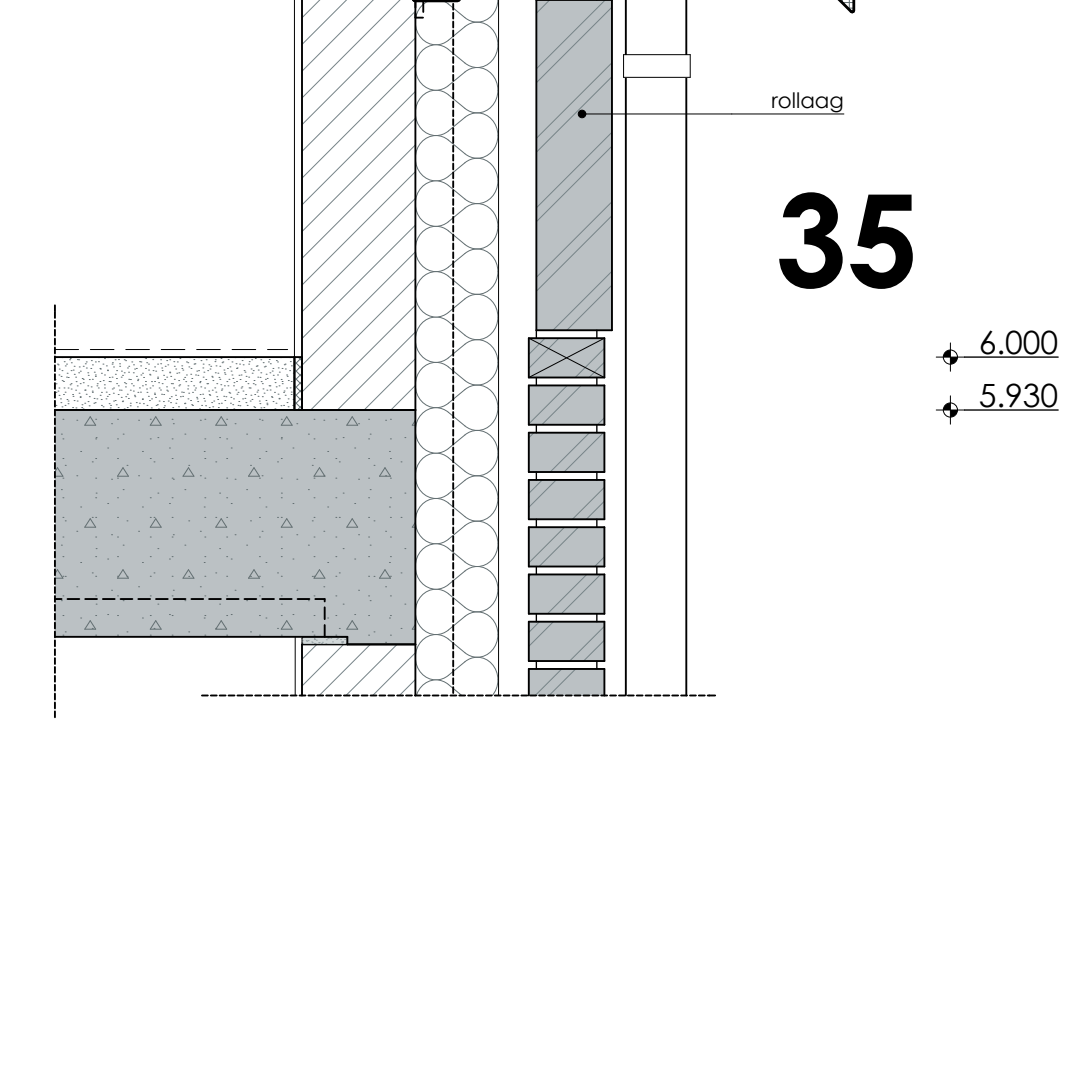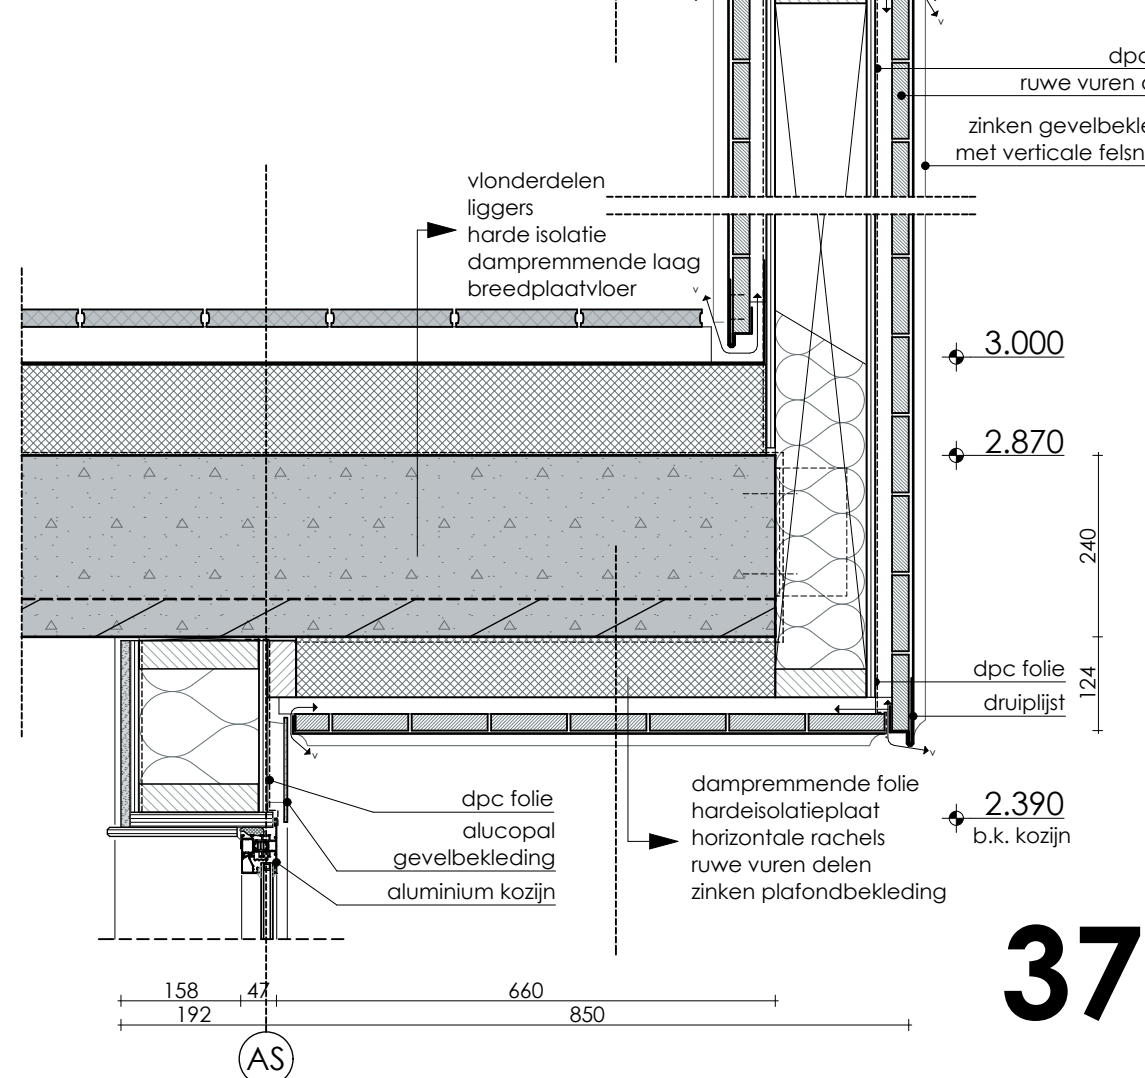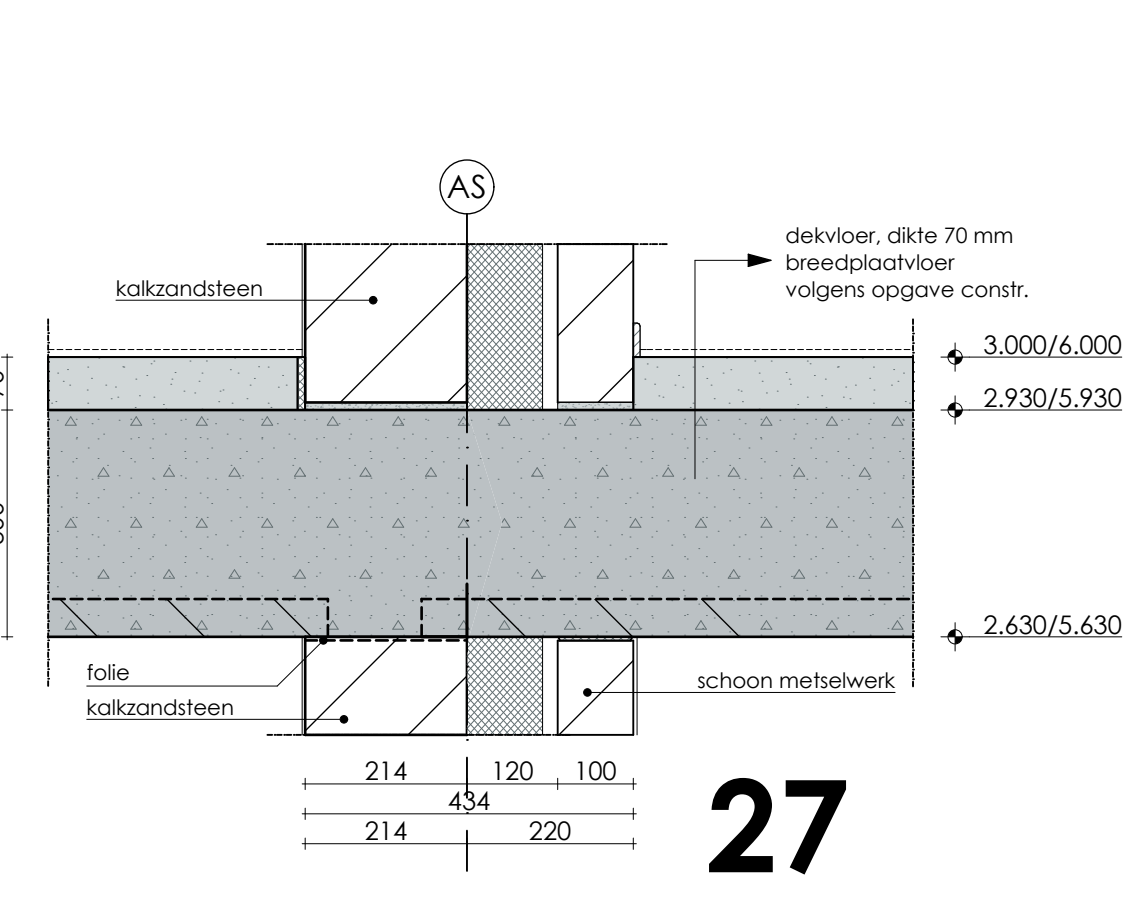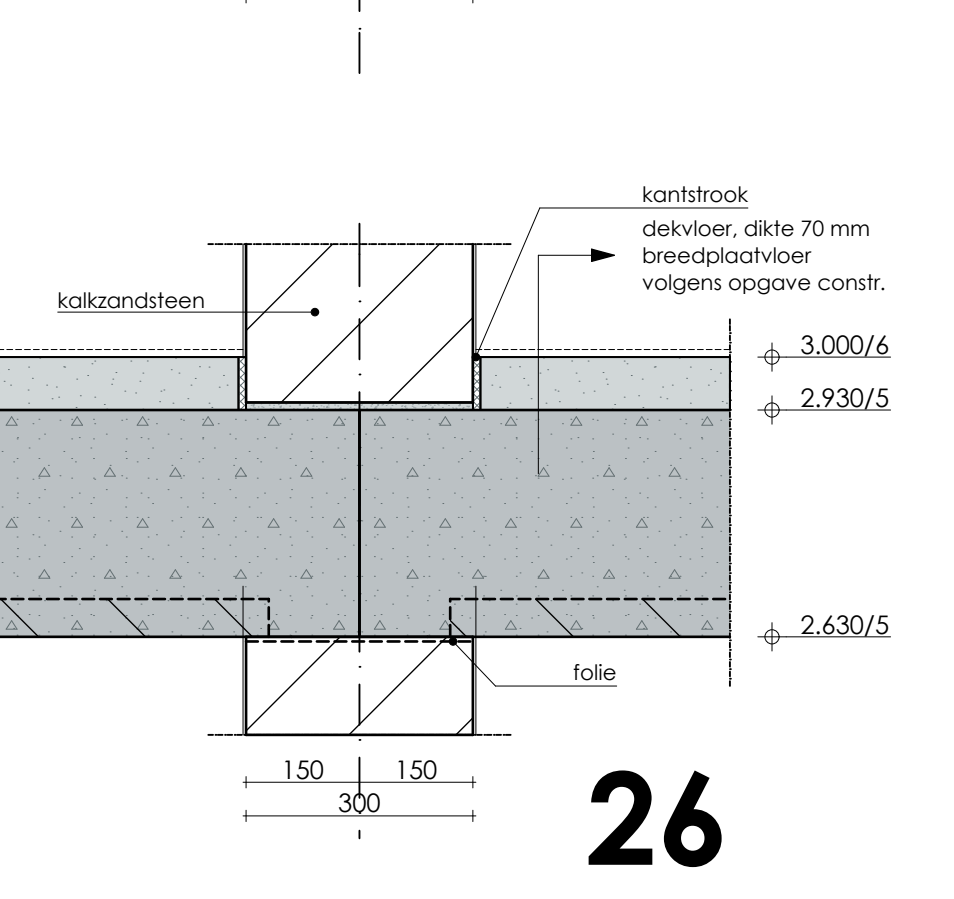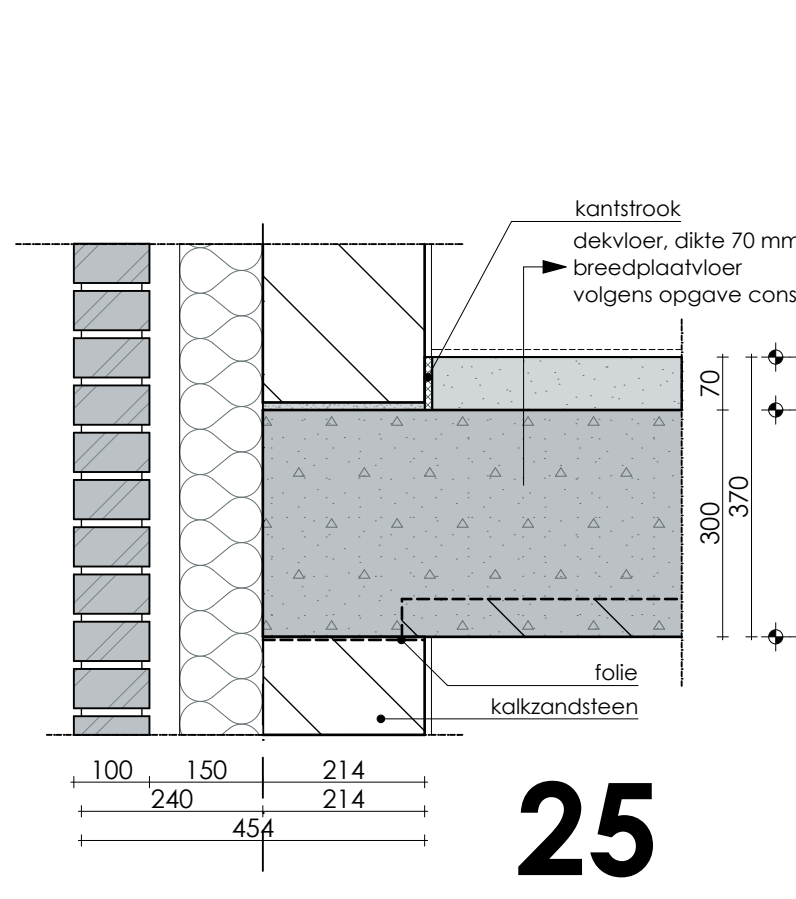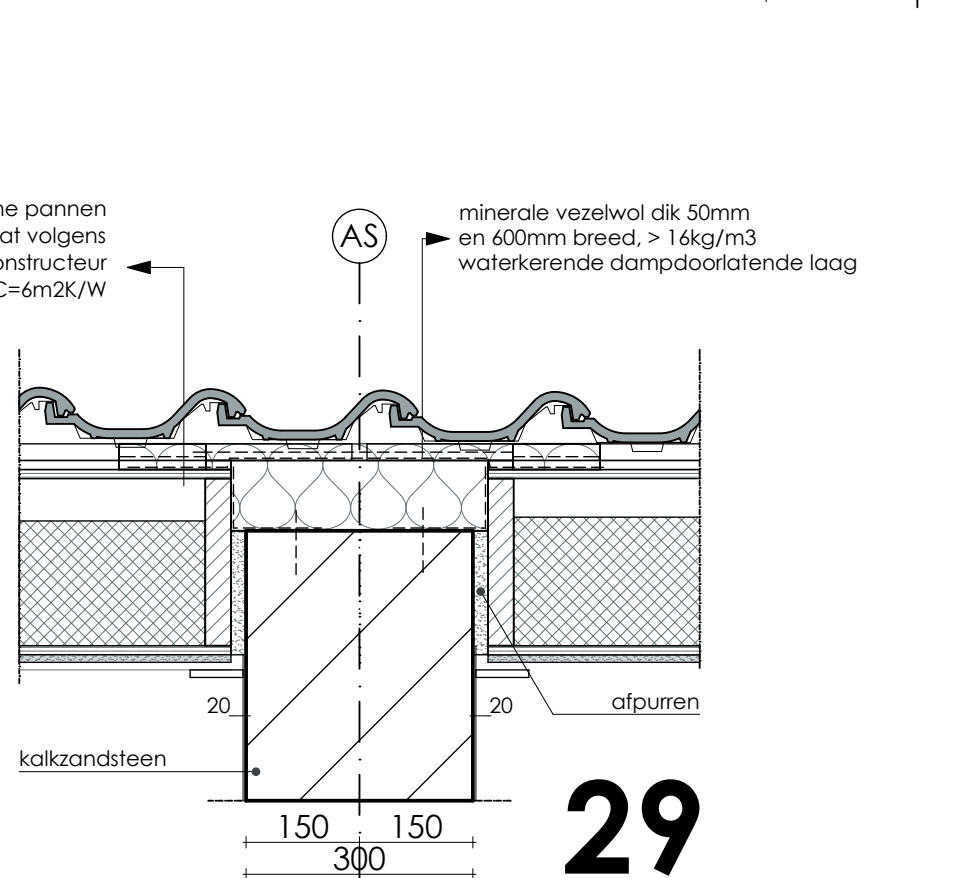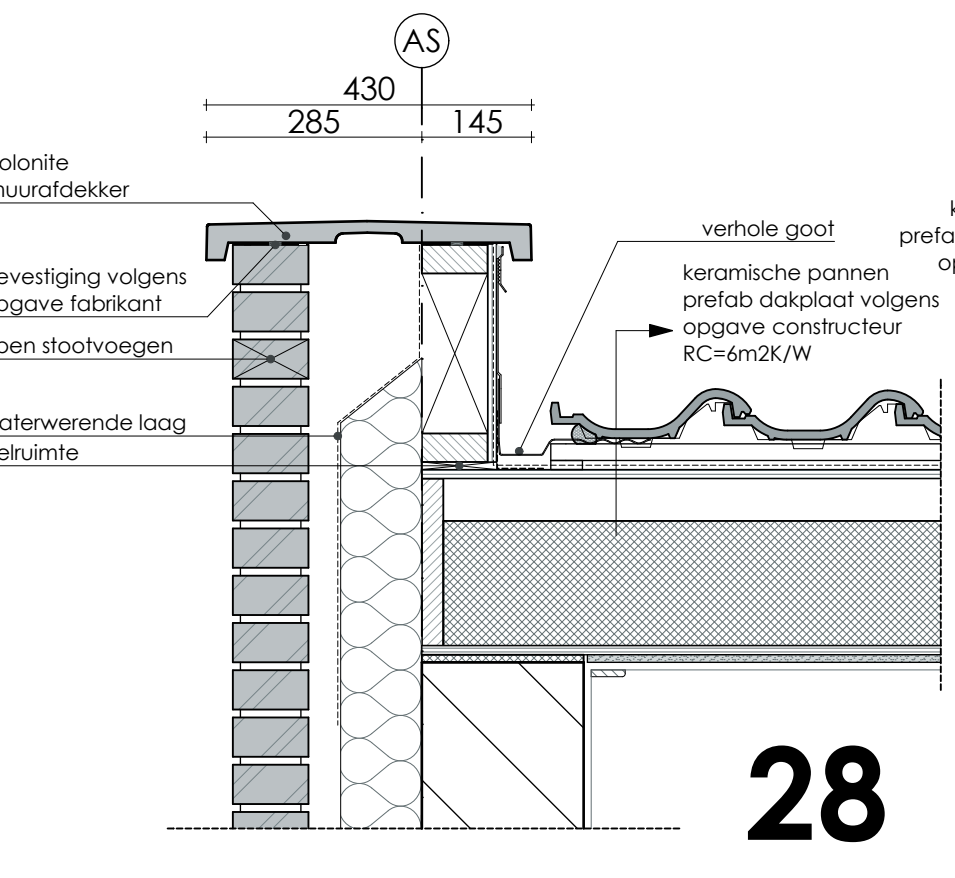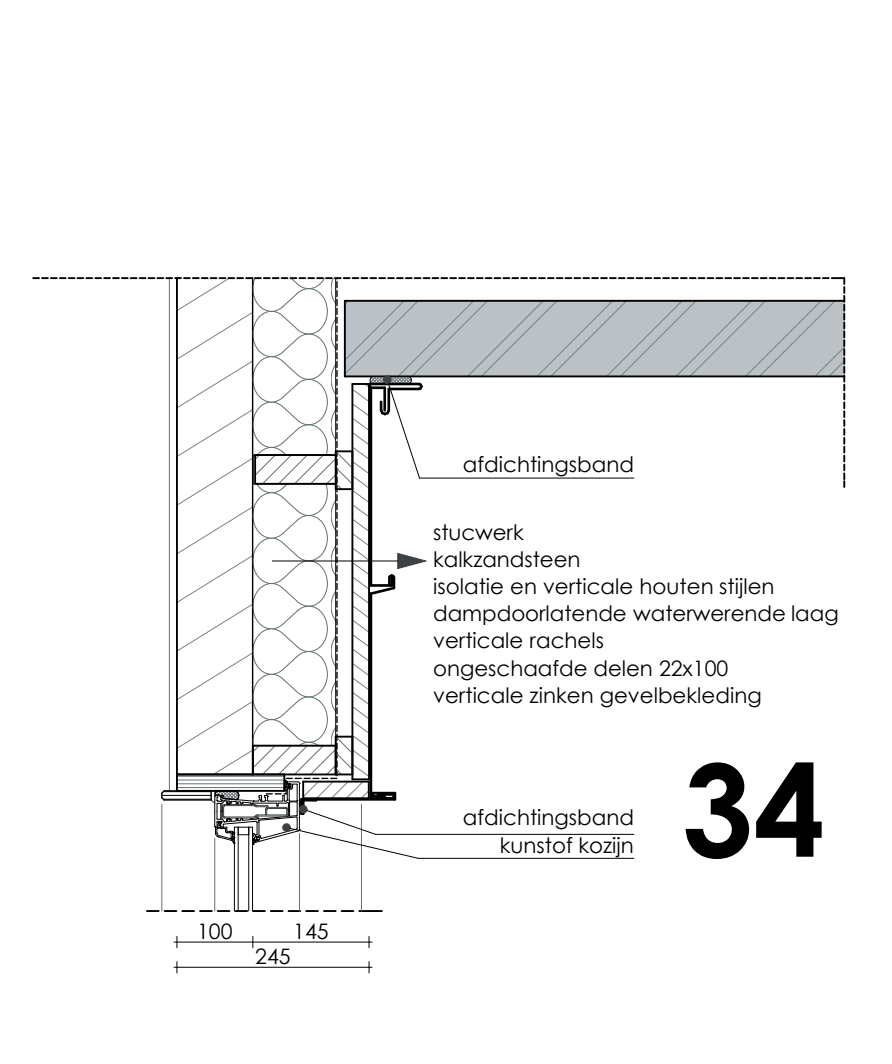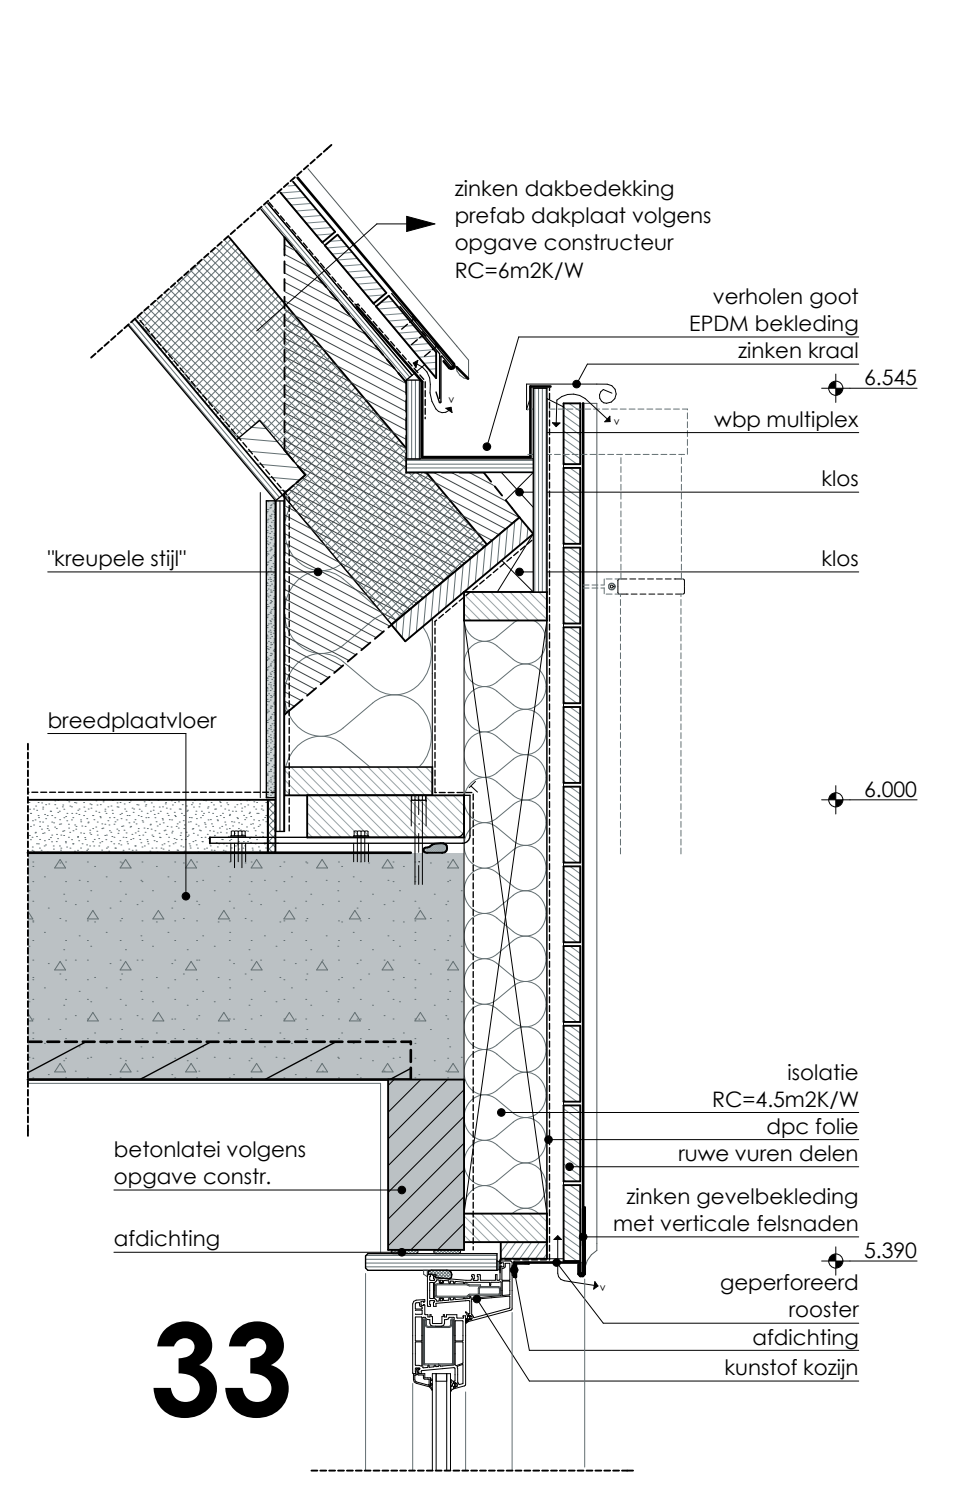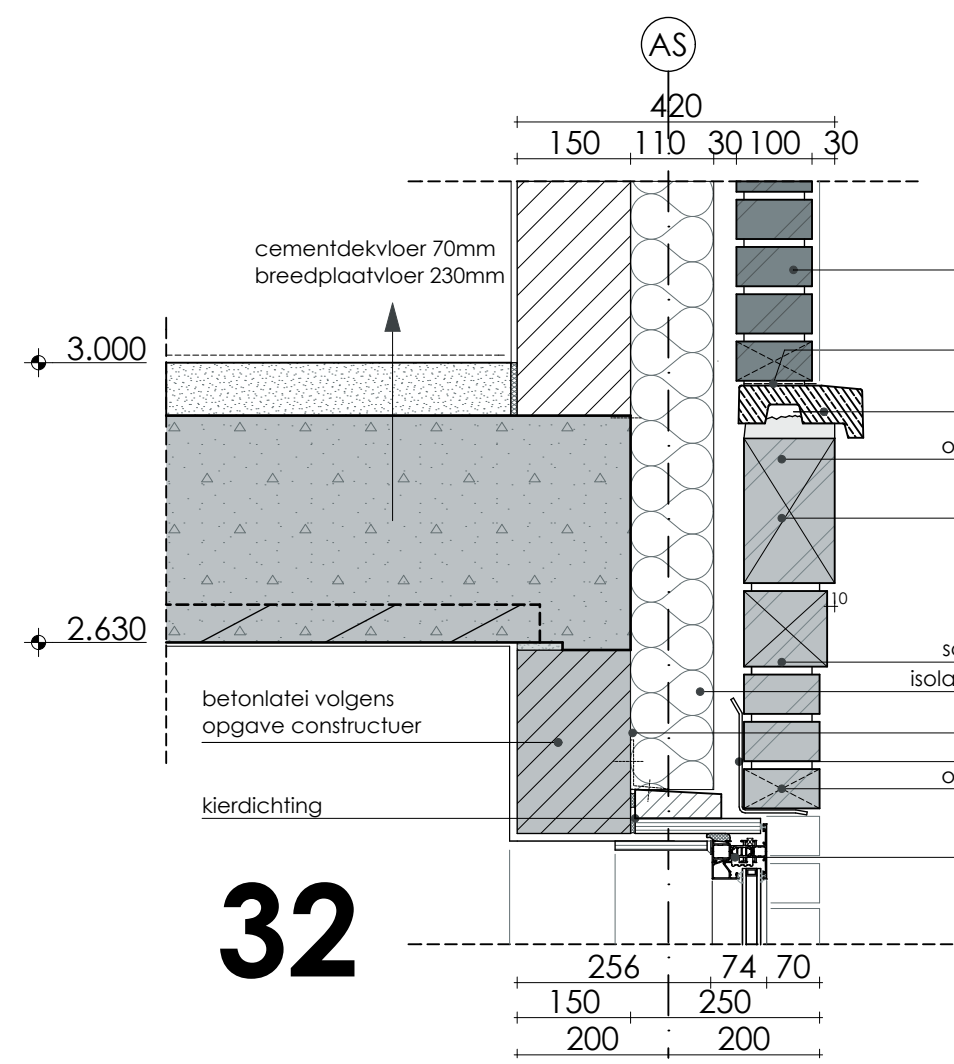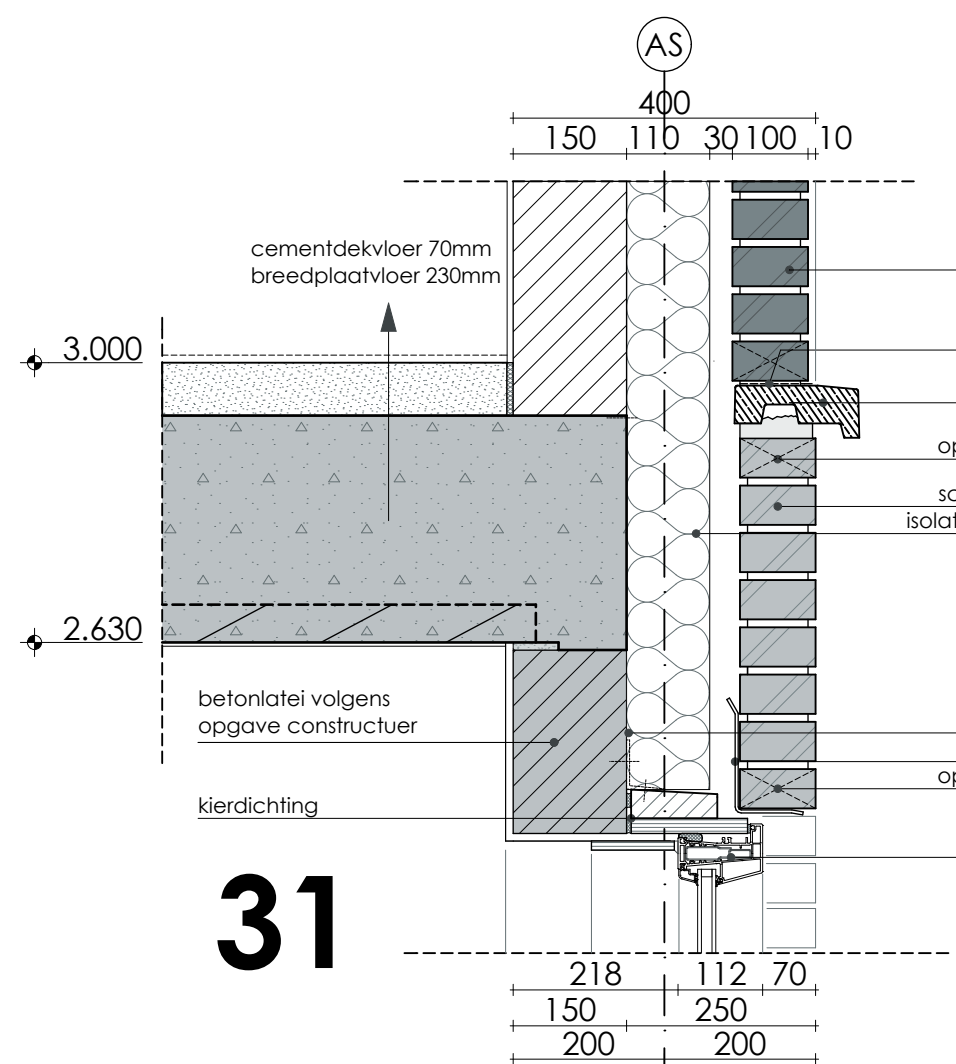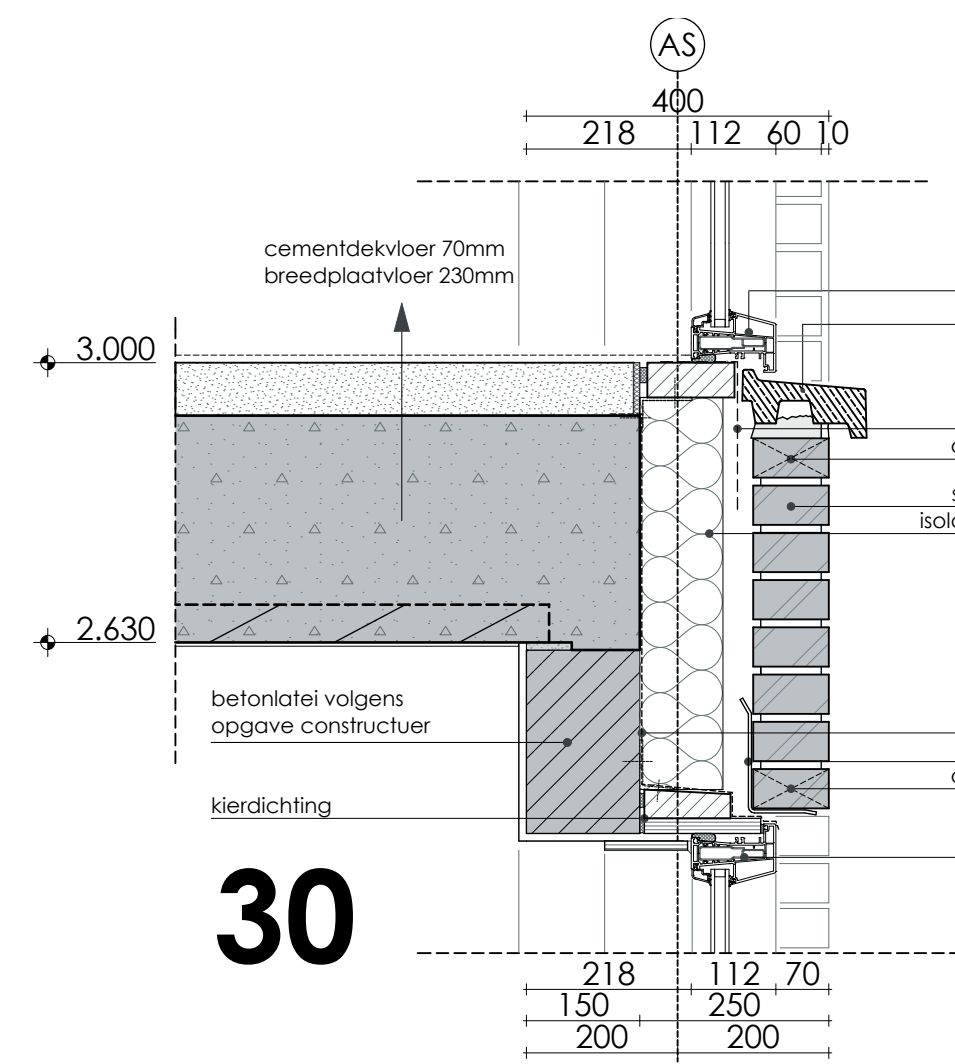

project	herontwikkeling Rabobanklocatie te zoutelande
omschrijving	15 appartementen en commerciële ruimte aan de langedam/ooststraat te zoutelande
opdrachtgever	bouwgroep Peters B.V.
projectnummer	14044
formaat/schaal	A1 1:100
datum	16-12-2015 revisie 21-12-2016
tekening nr.	BA-11 fase bouw aanvraag
onderwerp	principe detaillering